


Grundriss Pergola

M 1 : 100

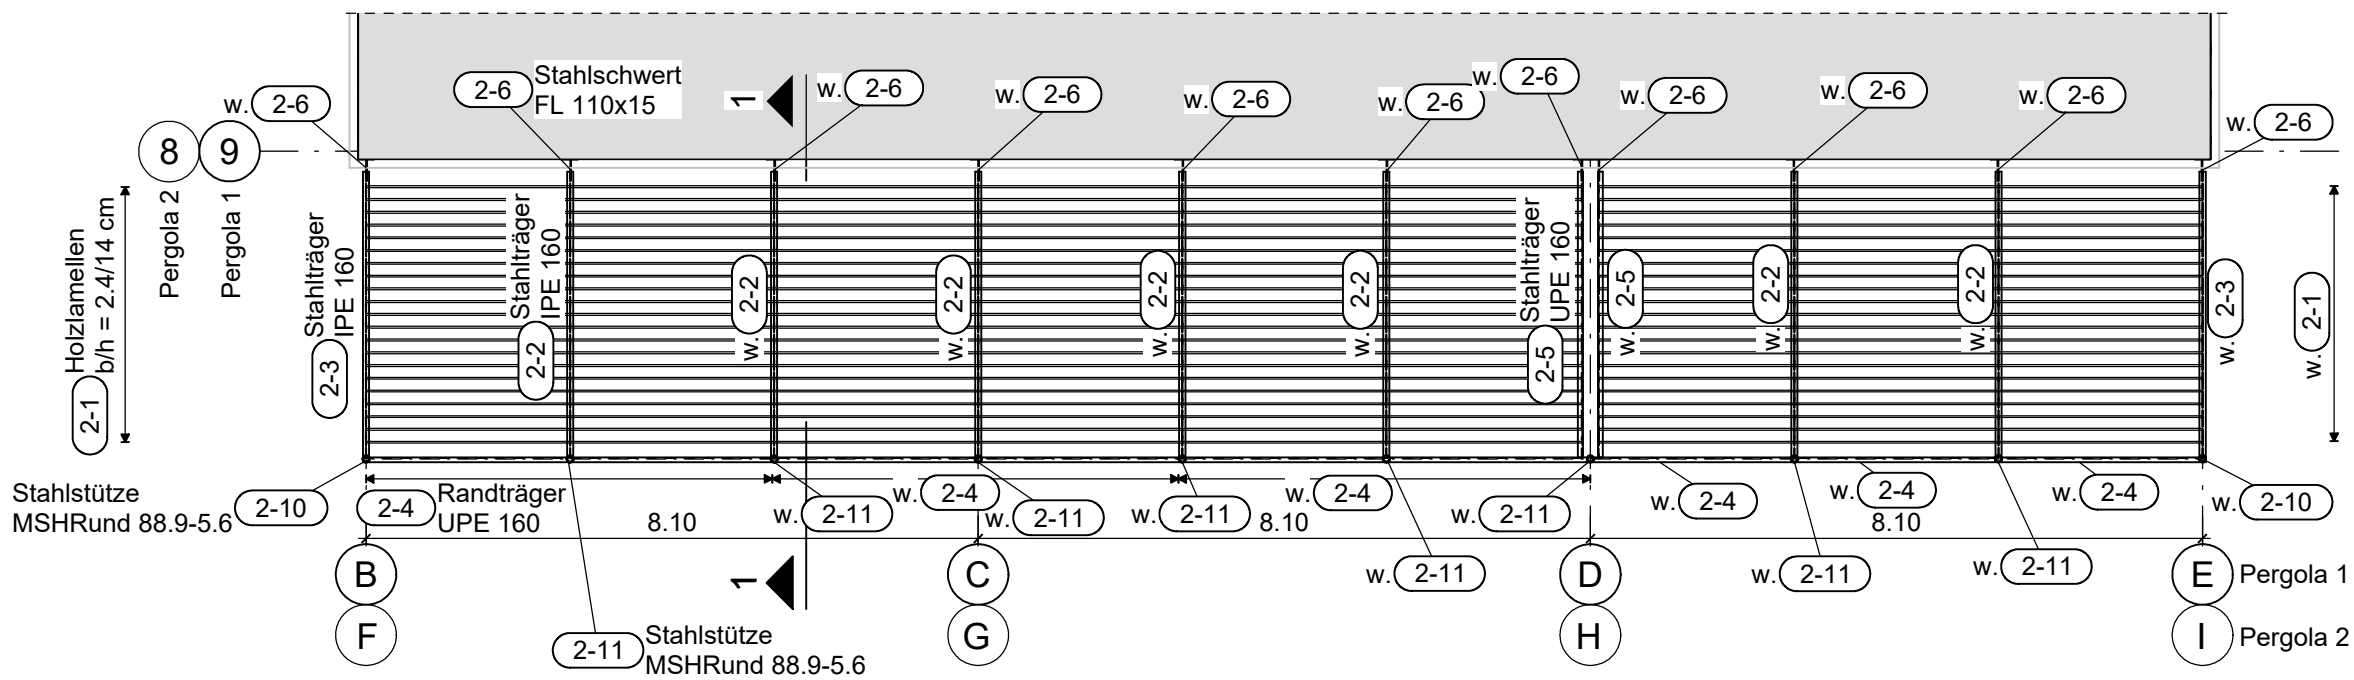


Fundamente siehe Positionsplan Gründung P-03B

Anschlüsse Stahlbau siehe Statische Berechnung!

Schnitt 1 - 1


M 1 : 100

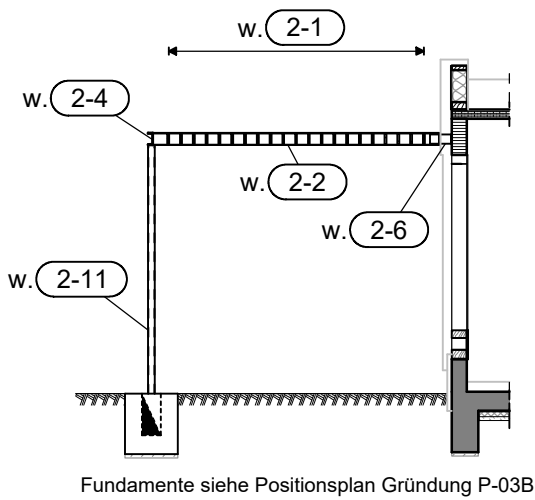

Positionsübersicht


Pos-Nr.	Positionstext
2-1	Holzlamellen, b/h = 2.4/14 cm
2-2	Stahlträger, IPE 160
2-3	Stahlträger, IPE 160
2-4	Randträger, UPE 160
2-5	Stahlträger, UPE 160
2-6	Stahlschwert, FL 110x15
2-10	Stahlstütze, MSHRund 88.9-5.6
2-11	Stahlstütze, MSHRund 88.9-5.6

Materialgüten/Baustoffe

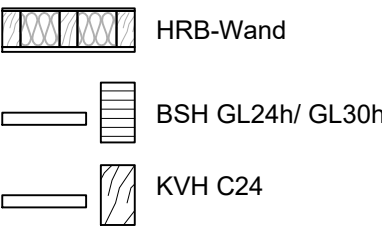

Baustahl S 235

Übersicht

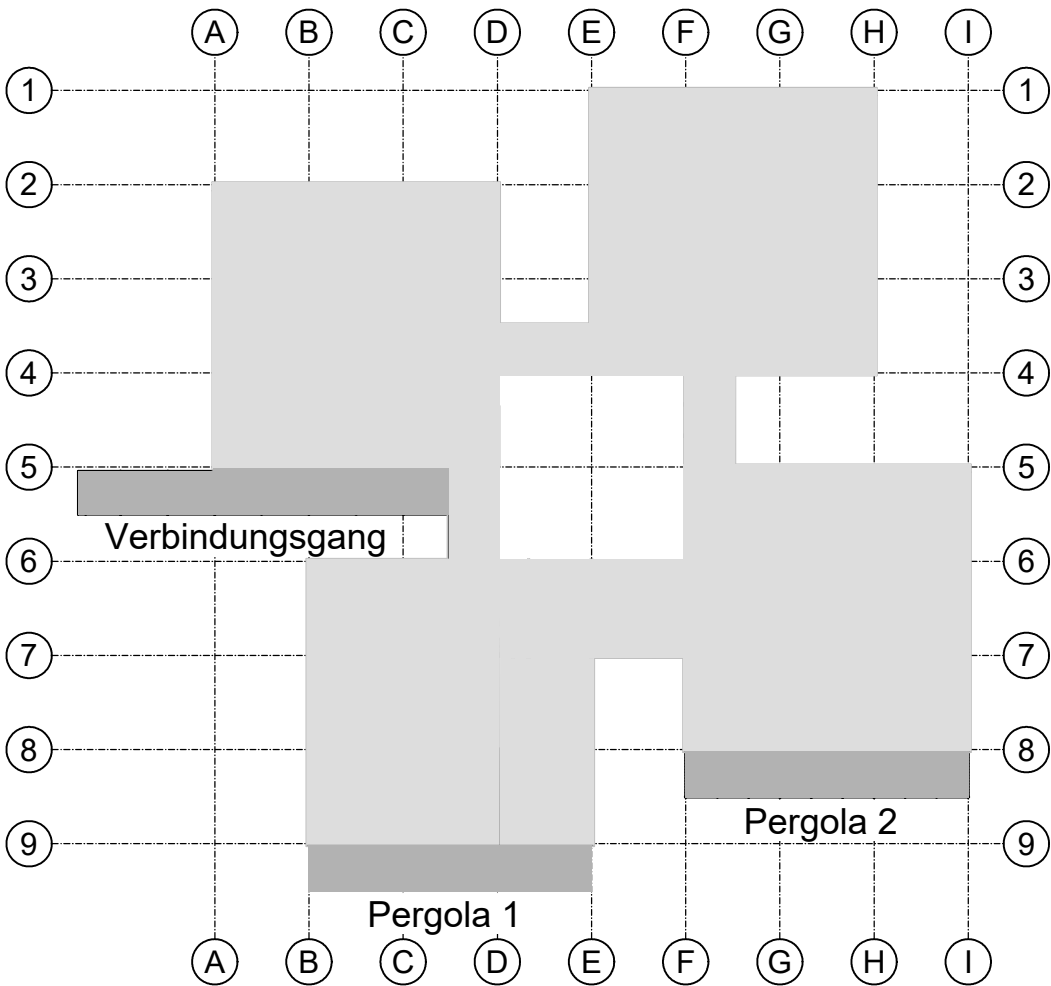

Hinweis Positionspläne

Die Positionspläne gelten nur in Zusammenhang mit der Statik. In den statischen Nachweisen der Positionen sind ggf. weiterführende Hinweise zu beachten.

±0.00 = +34.96m ü. NHN

D C B A INDEX					
	GEZ.	DATUM	ÄNDERUNG		
24-035_LP4_P-05__Pergola					
PLANINHALT		Positionsplan Pergola			MAßSTAB 1 : 100
BAUVORHABEN		Neubau Grundschulgebäude Handewitt Ganztags- und Grundschulgebäude Alter Kirchweg 38, 24983 Handewitt			
BAUHERR		SCHREYER INGENIEURE Schreyer Svenson Partnerschaft mbB Paperberg 4 23843 Bad Oldesloe Tel.: 04531 16870 0 e-mail: info@schreyer-ingenieure.de			
Gemeinde Handewitt Bau- und Planungsabteilung Hauptstraße 9 24983 Handewitt		GEBÄUDE	GESCHOSS	PLANART	NR.
		-	EG	P	05
		INDEX			
GEZ.	DATUM	GEPRÜFT	DATUM	PROJEKT NR.	
HHA	23.06.2026	DSK	23.06.2026	24-035	