


Grundriss Verbindungsgang


M 1 : 100

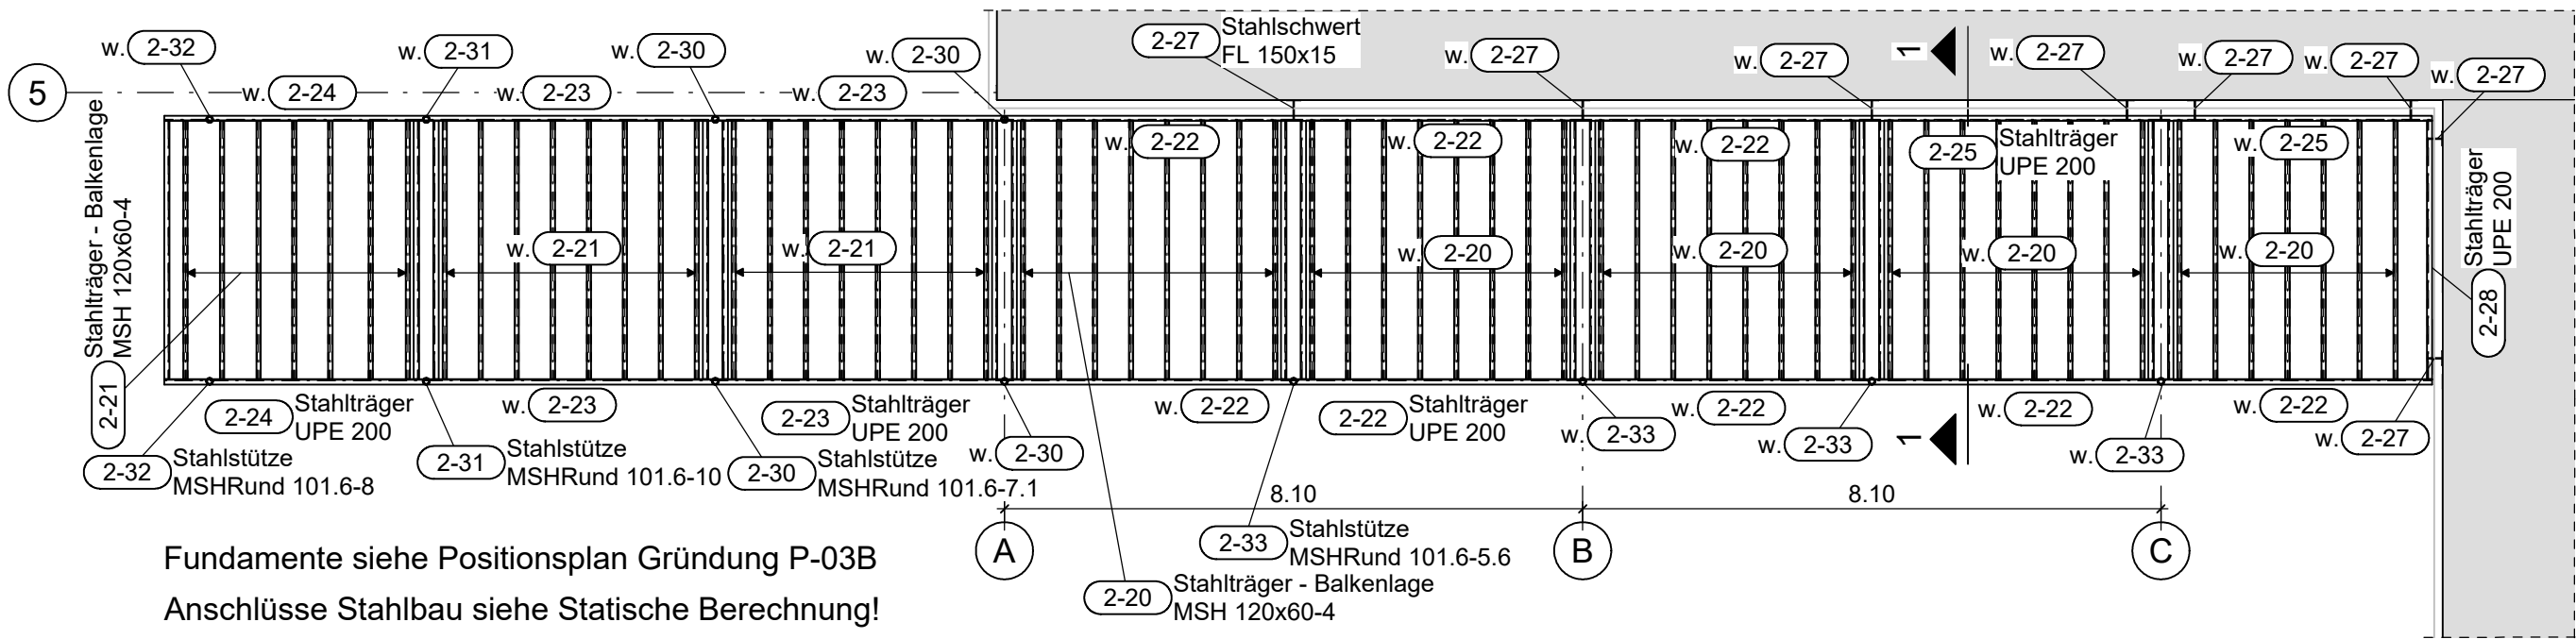

Fundamente siehe Positionsplan Gründung P-03B
Anschlüsse Stahlbau siehe Statische Berechnung!

Schnitt 1 - 1

M 1 : 100

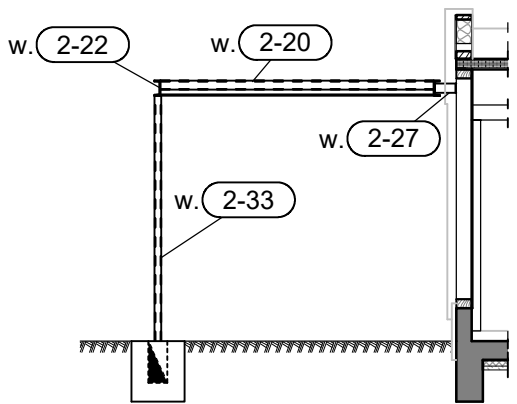


Fundamente siehe Positionsplan Gründung P-03B

Positionsübersicht


Pos-Nr.	Positionstext
2-20	Stahlträger - Balkenlage, MSH 120x60-4
2-21	Stahlträger - Balkenlage, MSH 120x60-4
2-22	Stahlträger, UPE 200
2-23	Stahlträger, UPE 200
2-24	Stahlträger, UPE 200
2-25	Stahlträger, UPE 200
2-27	Stahlschwert, FL 150x15
2-28	Stahlträger, UPE 200
2-30	Stahlstütze, MSHRund 101.6-7.1
2-31	Stahlstütze, MSHRund 101.6-10
2-32	Stahlstütze, MSHRund 101.6-8
2-33	Stahlstütze, MSHRund 101.6-5.6

Materialgüten/Baustoffe

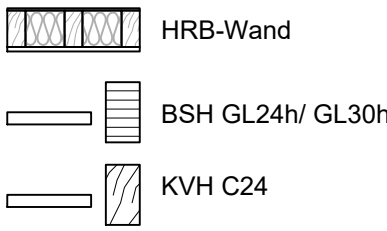

Baustahl S 235

Übersicht

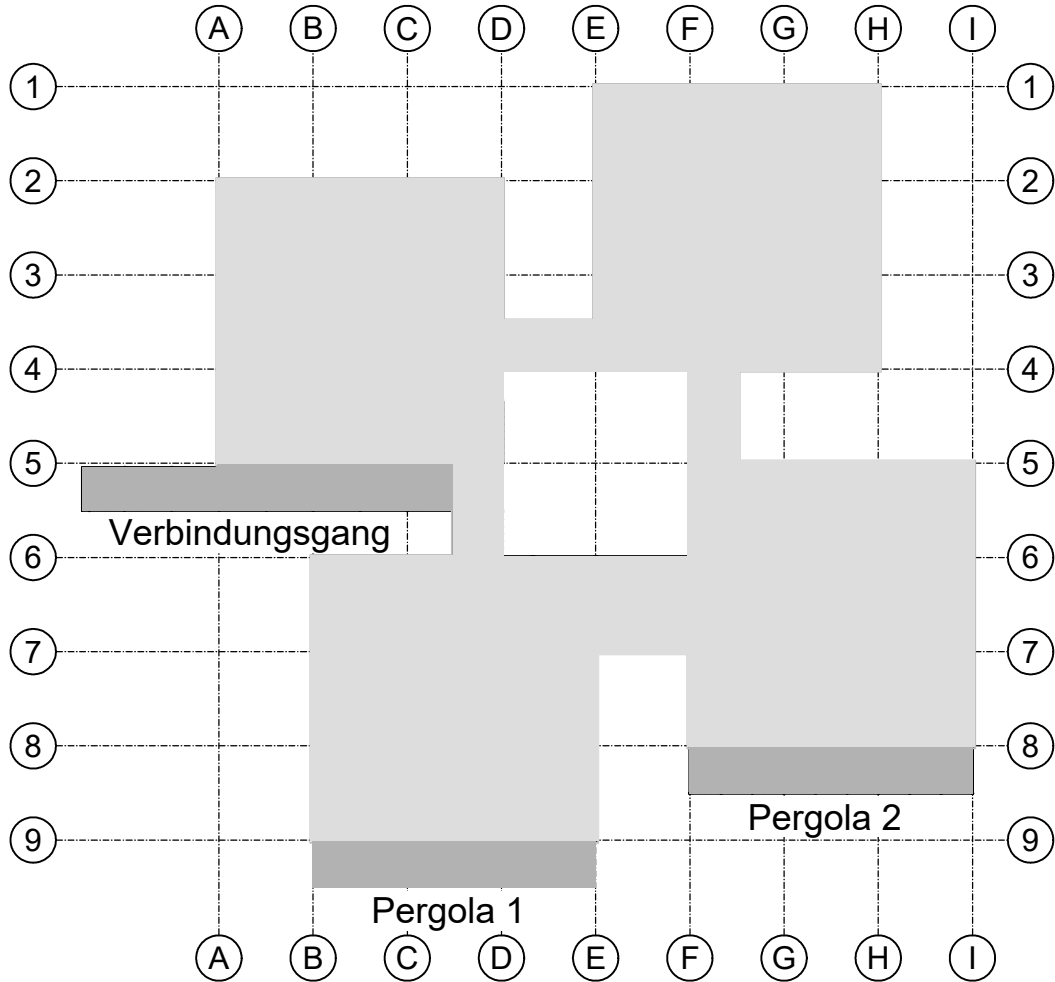

Hinweis Positionspläne

Die Positionspläne gelten nur in Zusammenhang mit der Statik. In den statischen Nachweisen der Positionen sind ggf. weiterführende Hinweise zu beachten.

±0.00 = +34.96m ü. NHN

D C B A INDEX			
	GEZ.	DATUM	ÄNDERUNG

24-035_LP4_P-06__Verbindungsgang

PLANINHALT

Positionsplan Verbindungsgang

MAßSTAB
1 : 100

BAUVORHABEN

Neubau Grundschulgebäude Handewitt
Ganztags- und Grundschulgebäude

Alter Kirchweg 38, 24983 Handewitt

BAUHERR

Gemeinde Handewitt
Bau- und Planungsabteilung
Hauptstraße 9
24983 Handewitt

SCHREYER INGENIEURE
Schreyer|Svenson|Partnerschaft mbB
Paperberg 4
23843 Bad Oldesloe
Tel.: 04531 16870 0
e-mail: info@schreyer-ingenieure.de



GEBÄUDE	GESCHOSS	PLANART	NR.	INDEX
-	EG	P	06	-

GEZ.	DATUM	GEPRÜFT	DATUM
HHA	23.06.2026	DSK	23.06.2026

PROJEKT NR. 24-035