


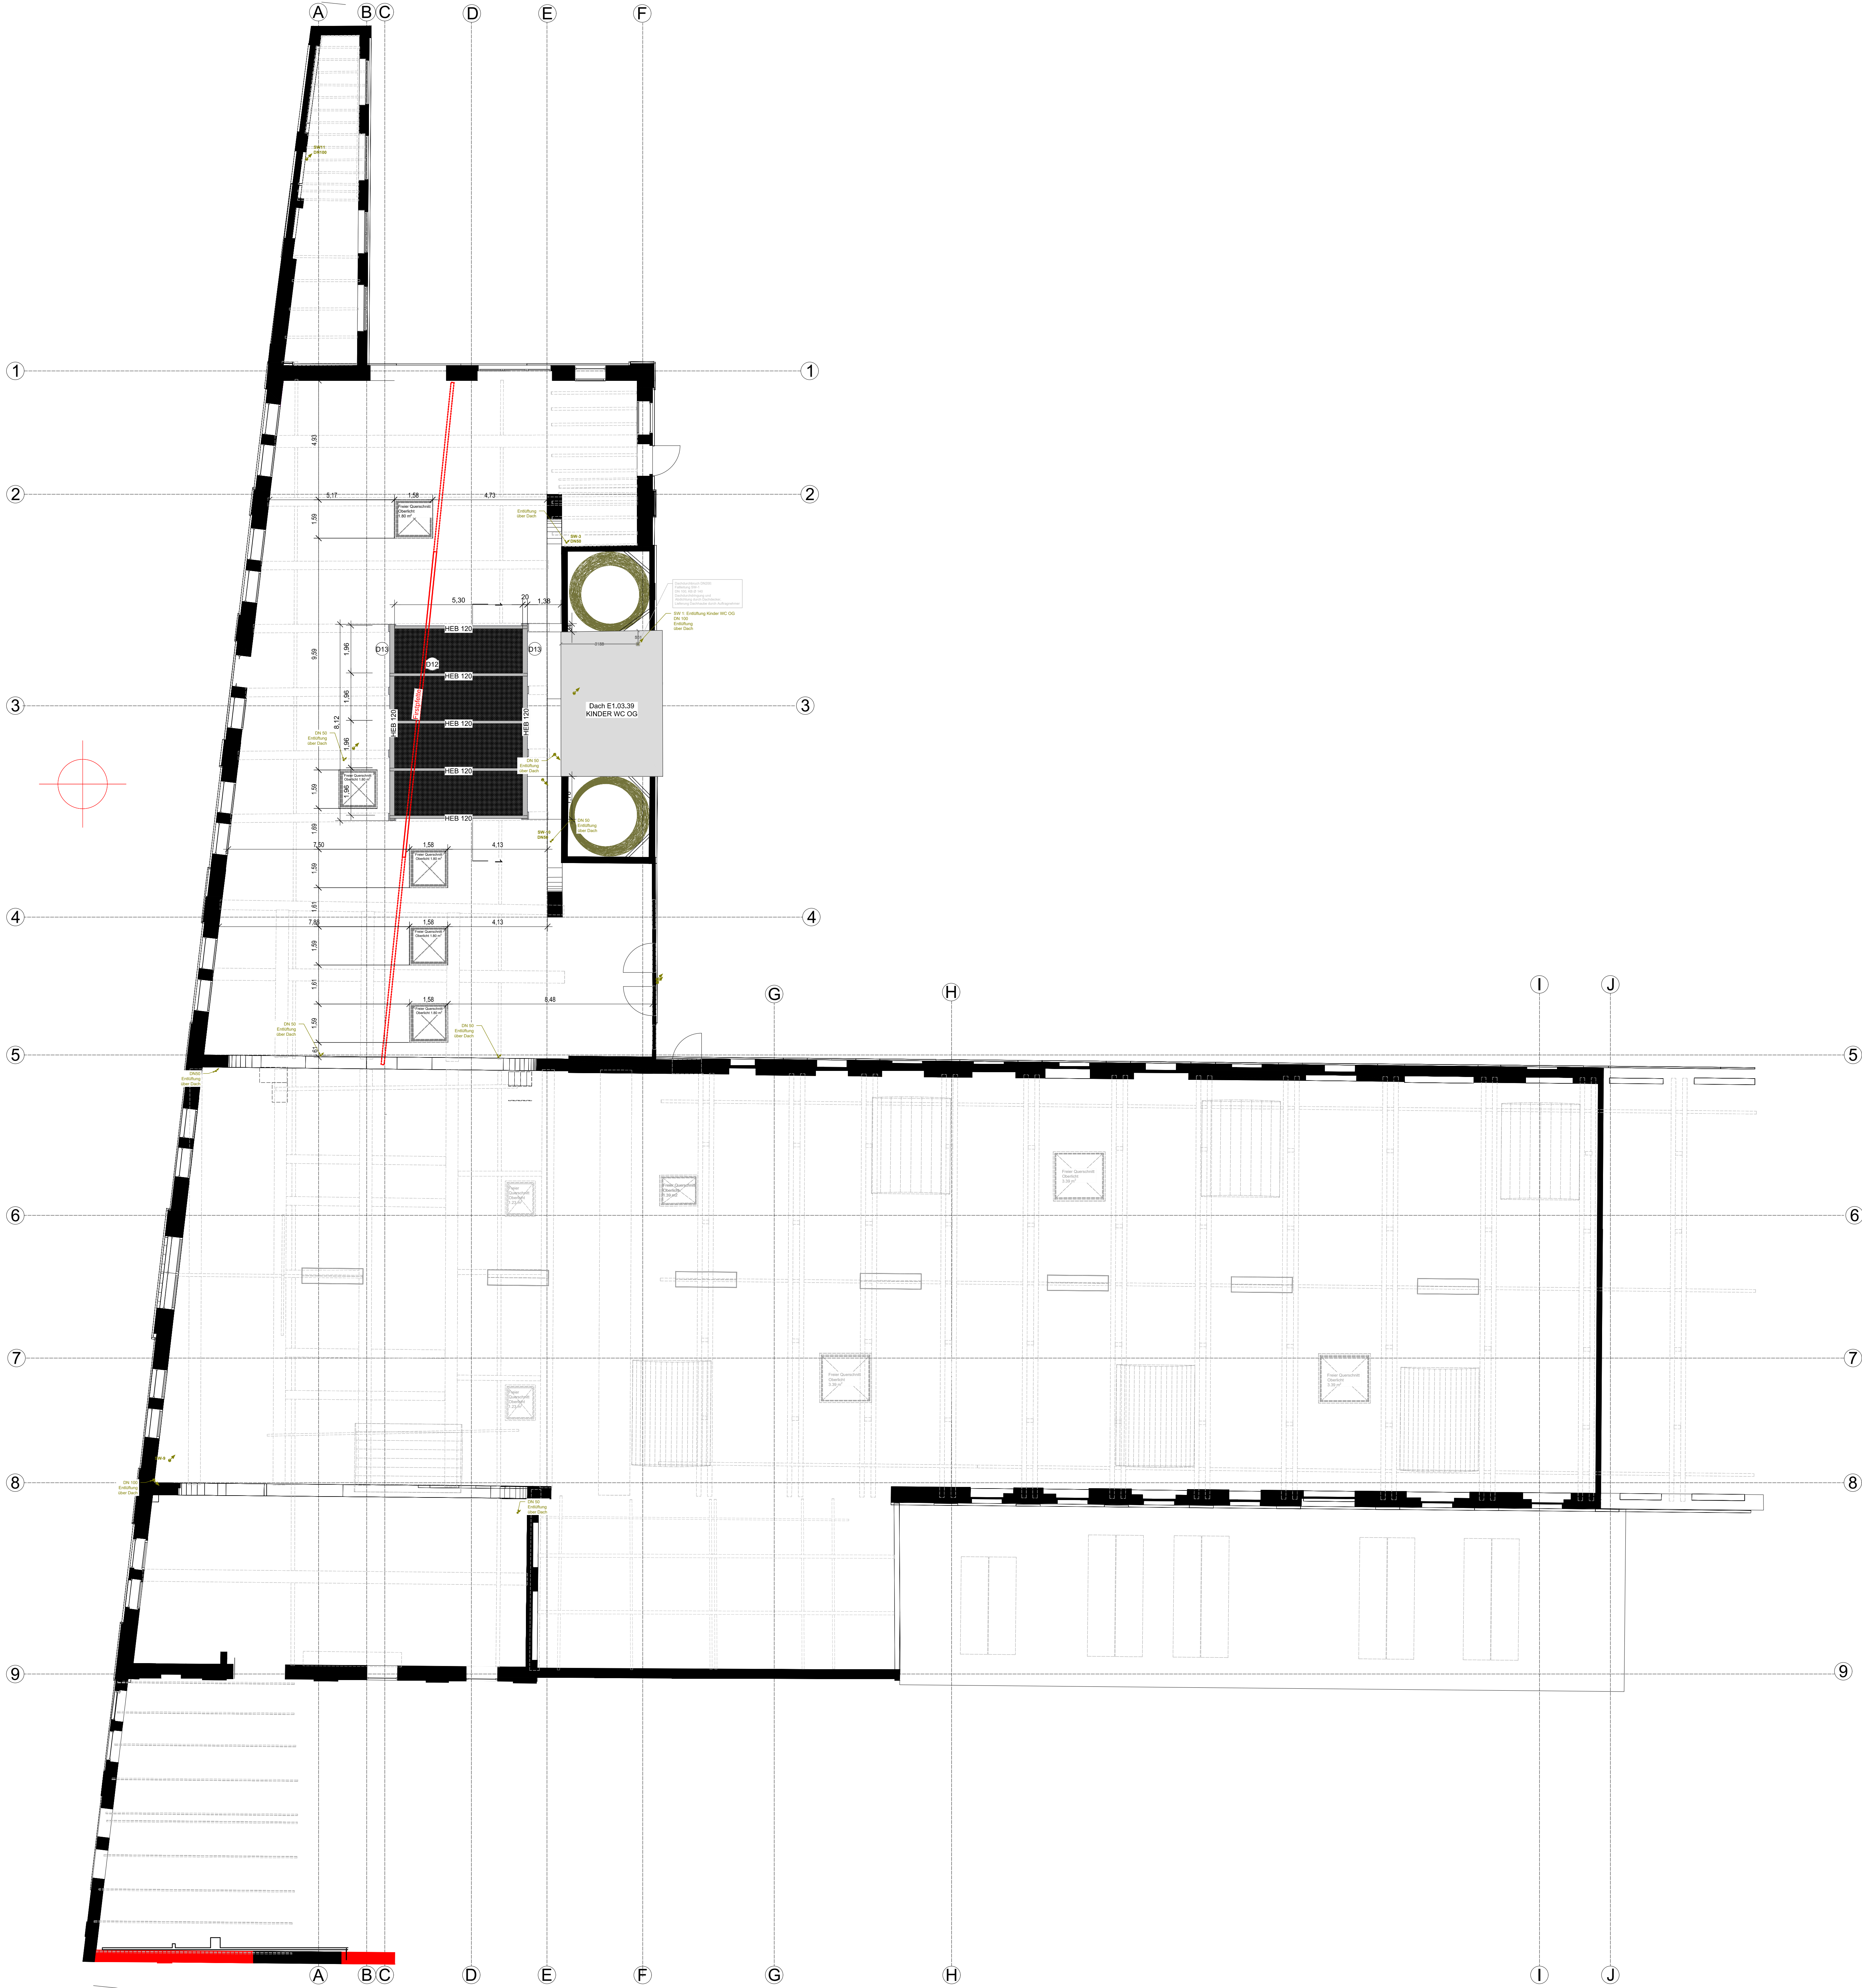

Hinweis:
Der vorliegende Plan wurde anhand des
Architektengrundrisses Index H Stand 09.06.2026
erstellt.
Alle TGA-relevanten Bauteilpositionen wie Kanal- und
Rohrleitungsführung, sowie Anschlüsse, Trassen,
Heizkörperpositionen, Höhenangaben etc. wurden
entsprechend des neuen Planstandes
(Architektengrundriss Index H) aktualisiert.
Die sichere Zugänglichkeit zur Aufstellfläche gem.
ArbSchG auf dem Dach ist im Rahmen der Umsetzung
durch die Architektur zu gewährleisten.

Alle Pläne und Abmessungen sind vor Ort durch das
ausführende Unternehmen zu überprüfen.

A		Anpassung TGA-Planung an Architektengrundriss Index H vom 09.06.2026		31.08.2026		VM	
Index:		Änderung:		Datum:		Gezeichnet:	

Neubau Kita Königsgarten
Hauptstraße 17-19, Geb. 6329, 55120 Mainz

Planinhalt:
Ausführungsplanung
Abwasser
Dachaufsicht

Projektnummer: EQ_Kita_I	Gewerk: Sanitär	Zeichnungsnummer: 3	Index: A
Verfasser: V. Meier	Datum: 27.04.2026	Blatt: 841x1189	Maßstab: 1:100

Baueinheit:
EQUIPPERS

Equippers Rhein-Mainz e.V.
Hauptstraße 17-19 Gebäude 6329
55120 Mainz

dpmainz

planung ■ bauleitung ■ beratung

Rheinstraße 4F
55116 Mainz

Tel.: 06131 / 8 90 45 90
Mail: info@dp-mainz.de

Das Urheberrecht an dieser Zeichnung verbleibt beim Verfasser. Sie darf ohne dessen ausdrückl. Genehmigung weder vervielfältigt, noch an dritte Personen, insbesondere Wettbewerber, überlassen oder sonstwie zugänglich gemacht werden.