


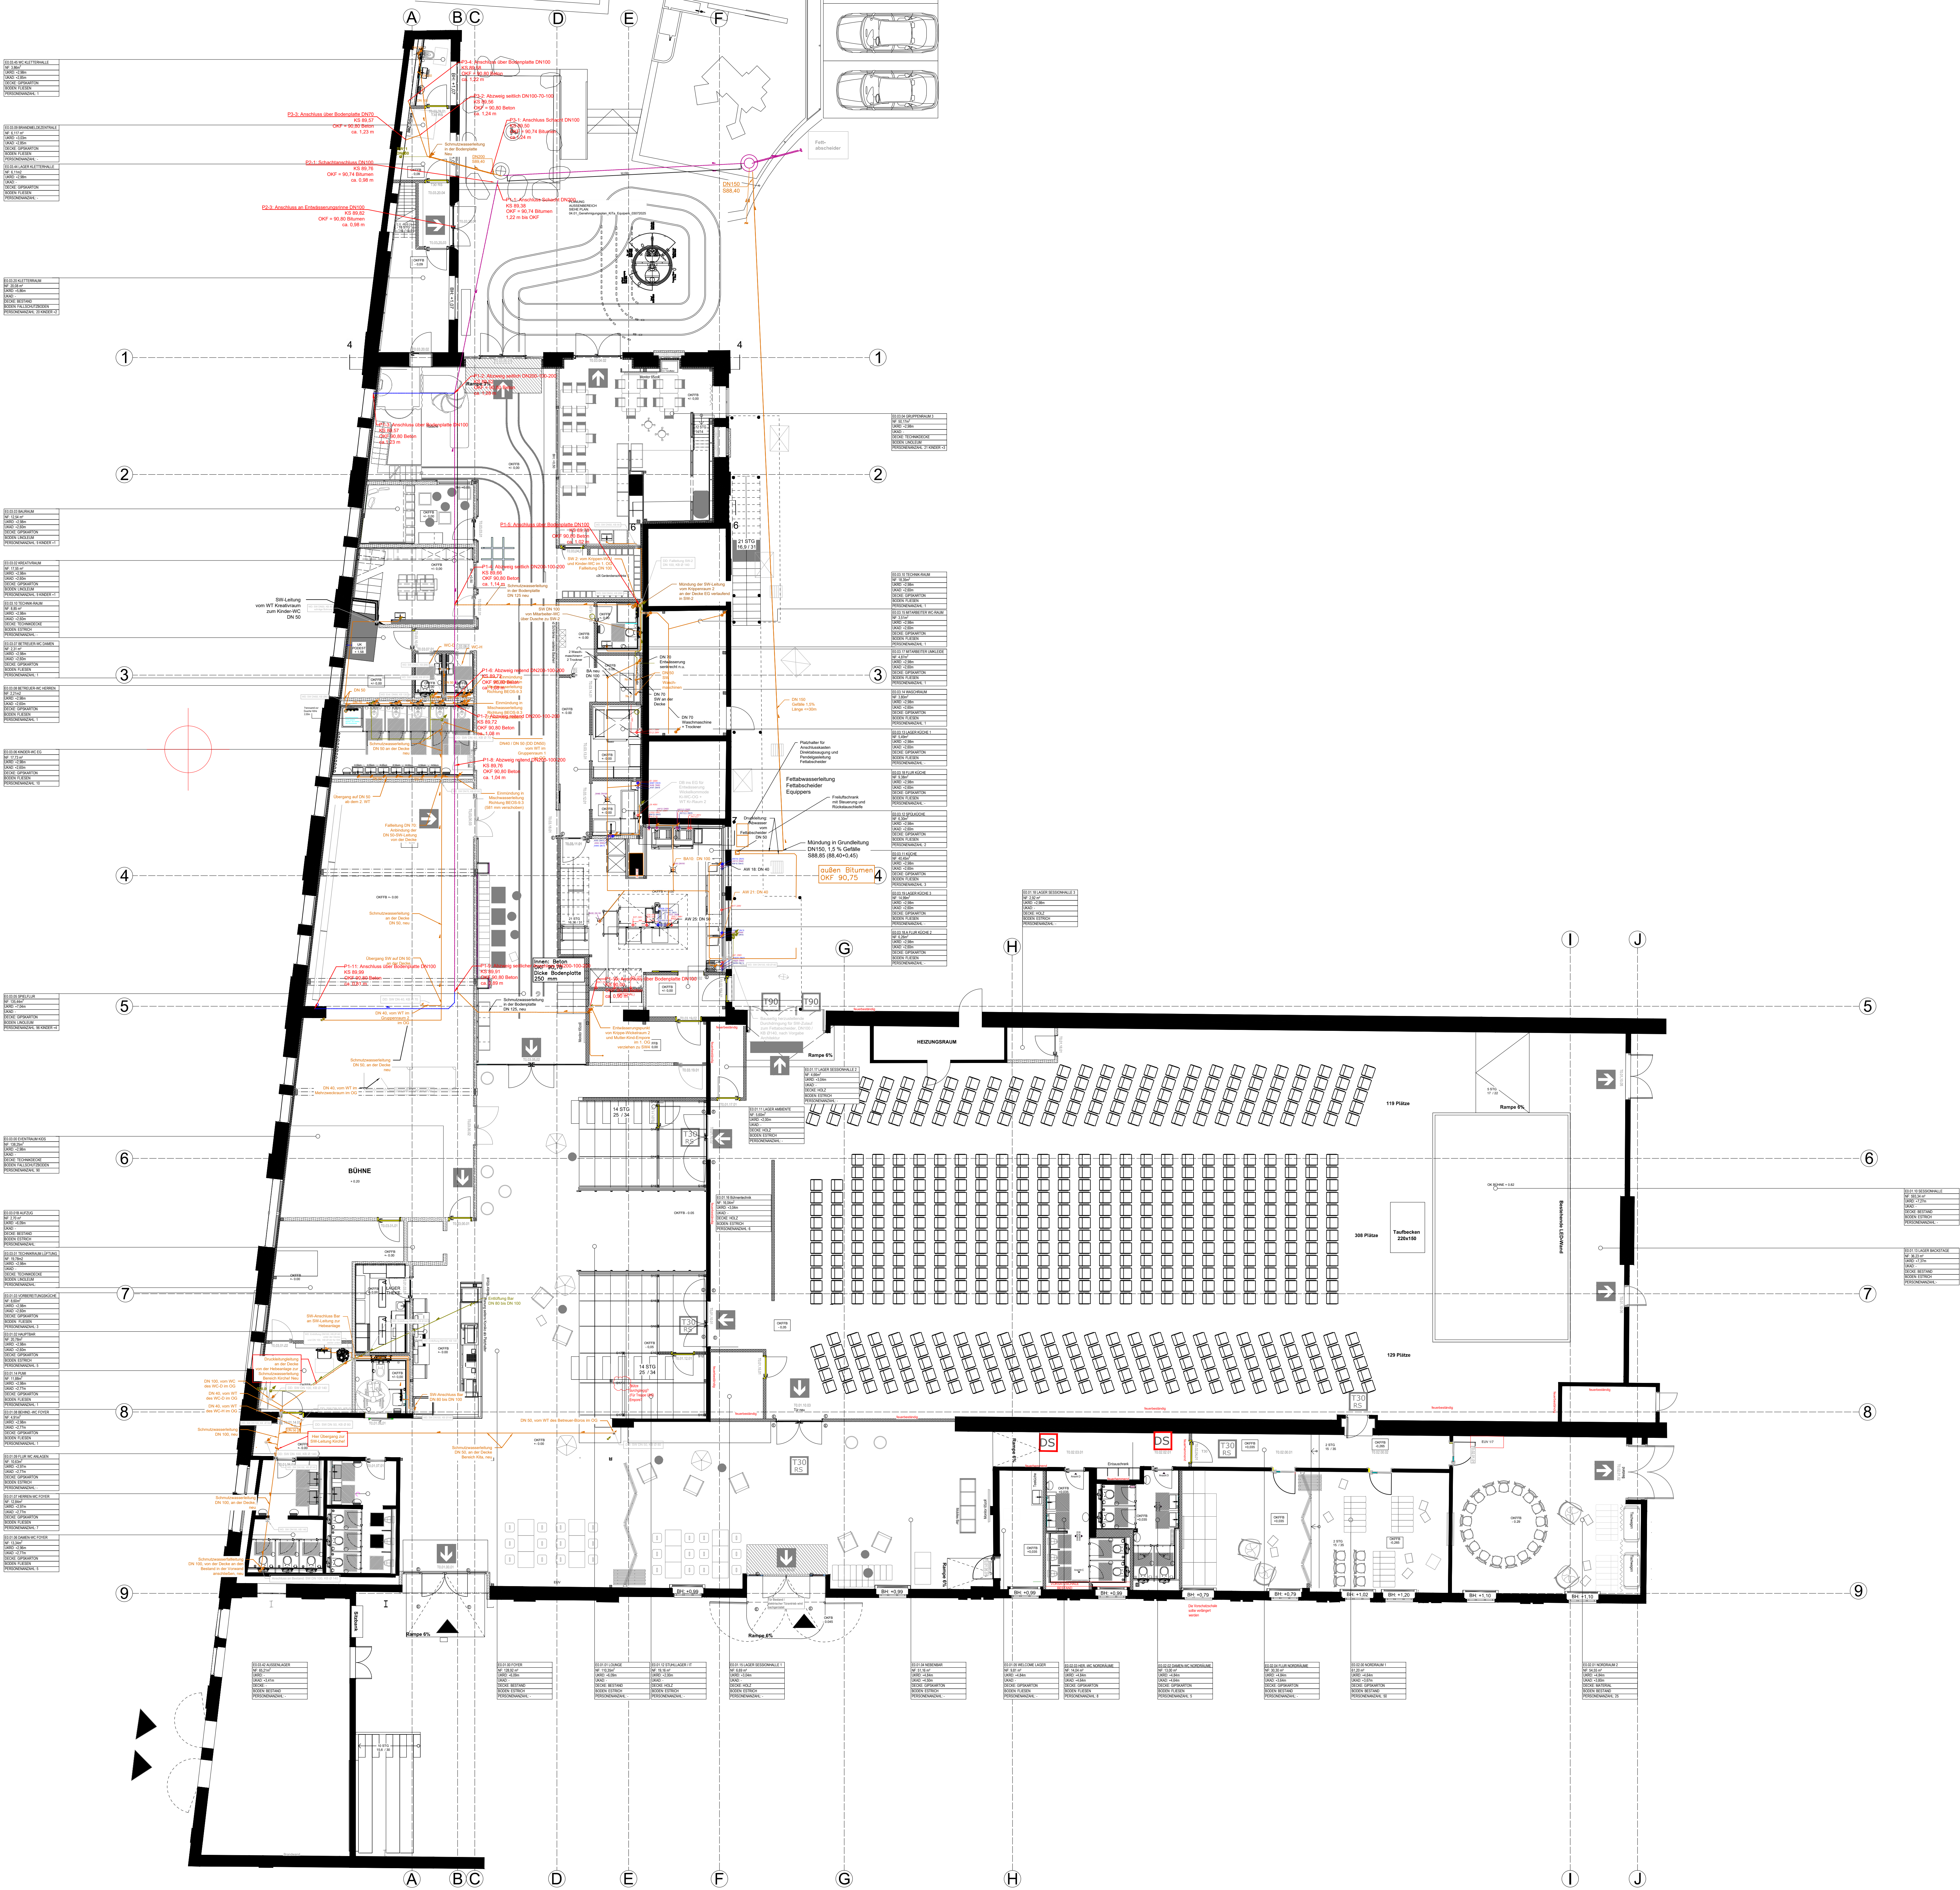

Hinweis:
Der vorliegende Plan wurde anhand des Architektengrundrisses Index H Stand 09.06.2026 erstellt.
Alle TGA-relevanten Bauteilpositionen wie Kanal- und Rohrleitungsführung, sowie Anschlüsse, Trassen, Heizkörperpositionen, Höhenangaben etc. wurden entsprechend des neuen Planstandes (Architektengrundriss Index H) aktualisiert.
Die sichere Zugänglichkeit zur Aufstellfläche gem. ArbSchG auf dem Dach ist im Rahmen der Umsetzung durch die Architektur zu gewährleisten.

Alle Pläne und Abmessungen sind vor Ort durch das ausführende Unternehmen zu überprüfen.

Legende

- Schutzwasserentleitung
- Entwässerung / Umleitung
- Mischwasserentleitung / Kanal
- Regenwasserentleitung / Regenrinne
- Einleitung von oben in SW-Entwässerung
- SW-Entwässerung, Regenrinne
- Fällung SW
- Entwässerung SW-Entwässerung über Dach
- SW-5
- Deckenschleuse (DS)
- Wanderschleuse (WS)

A		Anpassung TGA-Planung an Architektengrundriss Index H vom 09.06.2026		31.08.2026	VM
Index:	Änderung:	Datum:	Gezeichnet:		
Neubau Kita Königsgarten Hauptstraße 17-19, Geb. 6329, 55120 Mainz					
Panninhalt: Ausführungsplanung Abwasser Grundriss EG					
Projektnummer: EQ_Kita_I	Gewerk: Sanitär	Zeichnungsnummer: 1		Index: A	
Verfasser: V. Meier	Datum: 27.04.2026	Blatt: 841x1189	Maßstab: 1:100		
Bauherr: Equippers Rhein-Mainz e.V. Hauptstraße 17-19 Gebäude 6329 55120 Mainz					
Equippers					
dpm mainz planung ■ bauleitung ■ beratung Rheinstraße 4F 55116 Mainz Tel.: 06131 / 8 90 45 90 Mail: info@dpm-mainz.de					
Das Urheberrecht an dieser Zeichnung verbleibt beim Verfasser. Sie darf ohne dessen ausdrückl. Genehmigung weder ververvielfältigt, noch an dritte Personen, insbesondere Wettbewerber, überlassen oder sonstwie zugänglich gemacht werden.					