

1. LUFTRAUUM
2. LUFTRAUUM
3. LUFTRAUUM
4. LUFTRAUUM
5. LUFTRAUUM
6. LUFTRAUUM
7. LUFTRAUUM
8. LUFTRAUUM
9. LUFTRAUUM

1. LUFTRAUUM
2. LUFTRAUUM
3. LUFTRAUUM
4. LUFTRAUUM
5. LUFTRAUUM
6. LUFTRAUUM
7. LUFTRAUUM
8. LUFTRAUUM
9. LUFTRAUUM

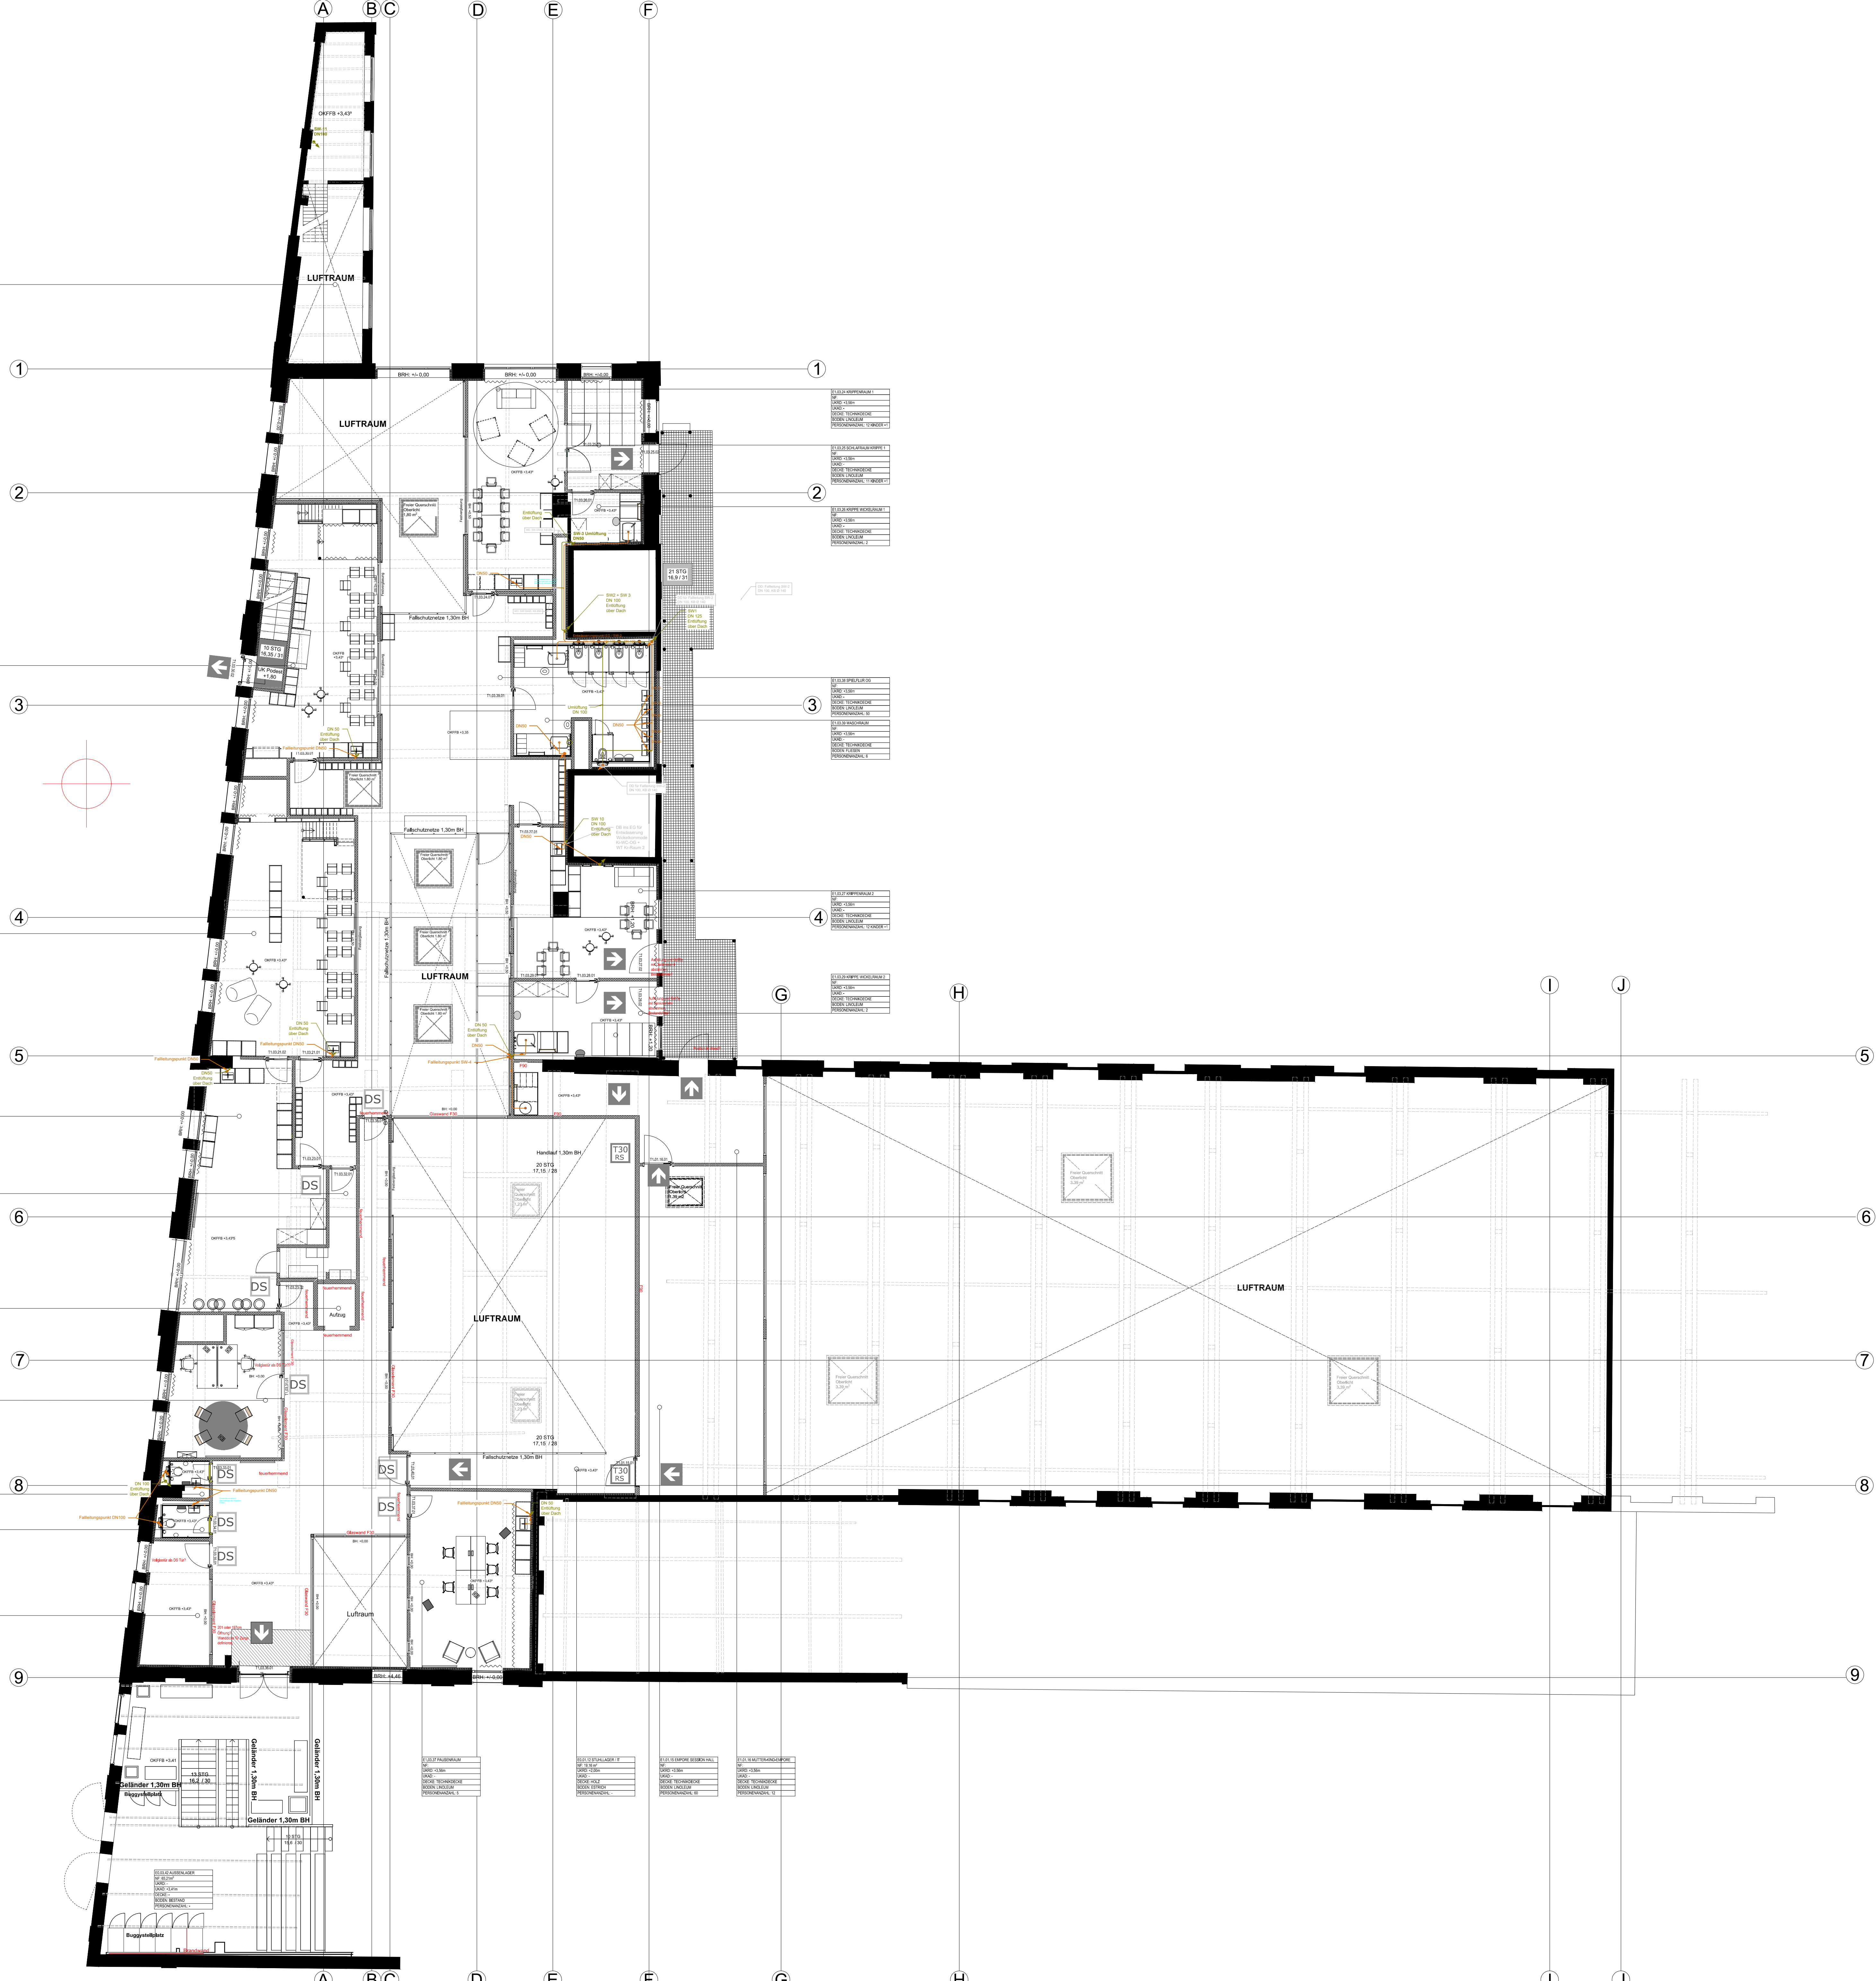

Hinweis:
Der vorliegende Plan wurde anhand des
Architektengrundrisses Index H Stand 09.06.2026
erstellt.
Alle TGA-relevanten Bauteilpositionen wie Kanal- und
Rohrleitungsführung, sowie Anschlüsse, Trassen,
Heizkörperpositionen, Höhenangaben etc. wurden
entsprechend des neuen Planstandes
(Architektengrundriss Index H) aktualisiert.
Die sichere Zugänglichkeit zur Aufstellfläche gem.
ArbSchG auf dem Dach ist im Rahmen der Umsetzung
durch die Architektur zu gewährleisten.

Alle Pläne und Abmessungen sind vor Ort durch das
ausführende Unternehmen zu überprüfen.

- Legende
- Schutzverkleidung
 - Einführung / Umlenkung
 - Mechanismenführung / Kanal
 - Regenwasserleitung
 - Einführung von oben in SW-Leitung
 - SW-Steuerung, Regenwasser
 - Führung SW
 - Einführung SW-Leitung über Dach
 - SW-5
 - Dachdurchbruch (DD)
 - Wanddurchbruch (WD)

A	Anpassung TGA-Planung an Architektengrundriss Index H vom 09.06.2026	31.08.2026	VM
Index:	Änderung:	Datum:	Gezeichnet:

Neubau Kita Königsgarten
Hauptstraße 17-19, Geb. 6329, 55120 Mainz

Ausführungsplanung Abwasser Grundriss 1.OG			
Projektnummer: EQ_Kita_1	Gewerk: Sanitär	Zeichnungsnummer: 2	Index: A
Verfasser: V. Meier	Datum: 27.04.2026	Blatt: 841x1189	Maßstab: 1:100
Bauherr: Equippers Rhein-Mainz e.V. Hauptstrasse 17-19 Gebäude 6329 55120 Mainz			