


Hinweis:
Der vorliegende Plan wurde anhand des
Architektengrundrisses Index H Stand 09.06.2026
erstellt.
Alle TGA-relevanten Bauteilpositionen wie Kanal-
und Rohrleitungsführung, sowie Anschlüsse, Trassen,
Heizkörperpositionen, Höhenangaben etc. wurden
entsprechend des neuen Planstandes
(Architektengrundriss Index H) aktualisiert.

Alle Pläne und Abmessungen sind vor Ort durch das
ausführende Unternehmen zu überprüfen.

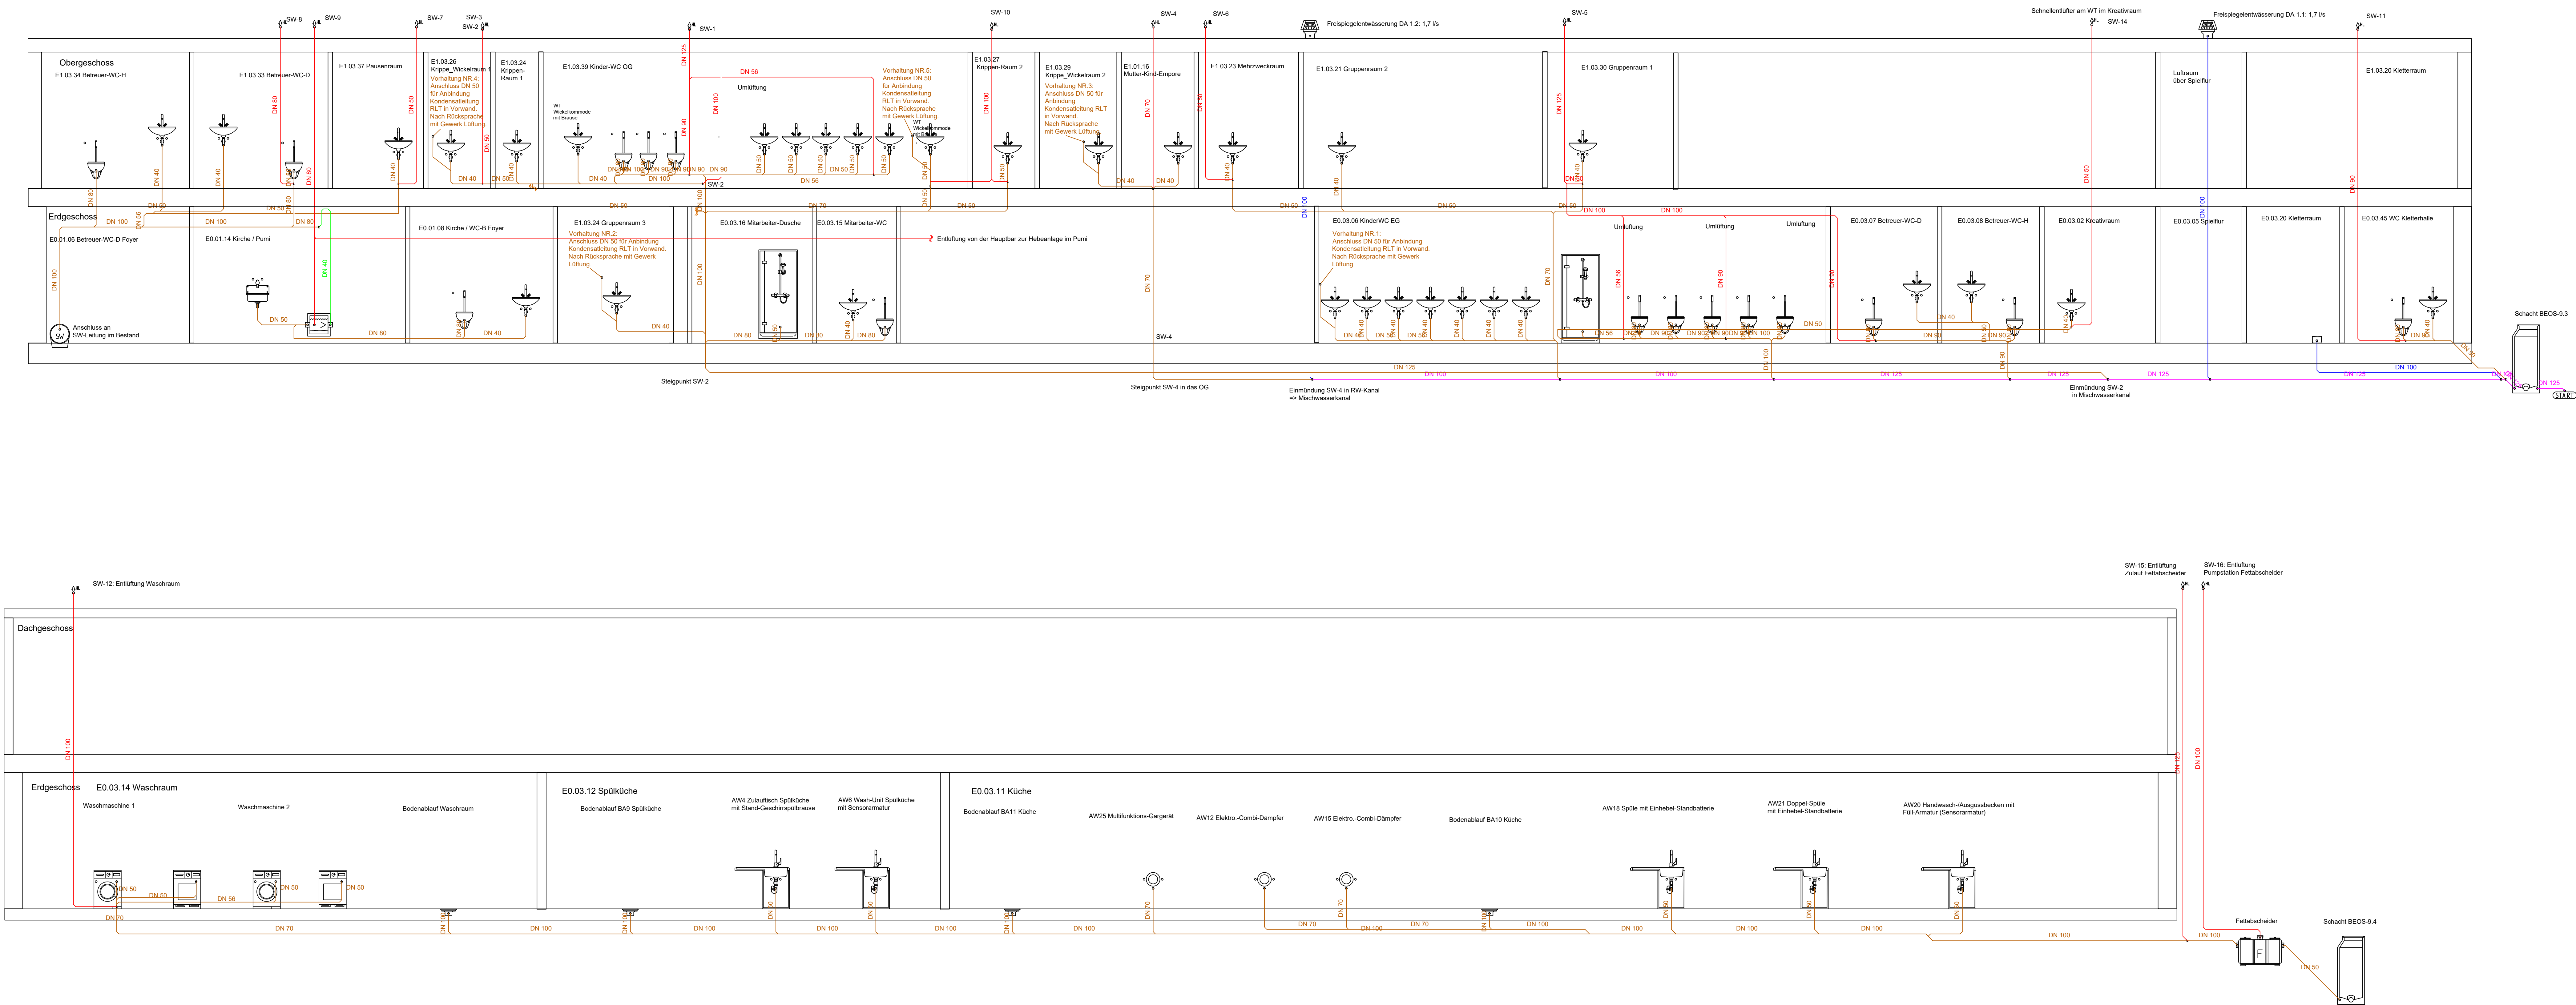

A		Anpassung TGA-Planung an Architektengrundriss Index H vom 09.06.2026		31.08.2026	VM
Index:	Änderung:			Datum:	Gezeichnet:

Neubau Kita Königsgarten
Hauptstraße 17-19, Geb. 6329, 55120 Mainz

Planinhalt:

Ausführungsplanung
Abwasser
Schema Schmutzwasser

Projektnummer: EQ_Kita_I	Gewerk: Sanitär	Zeichnungsnummer: 4	Index: A
Verfasser: V. Meier	Datum: 27.04.2026	Blatt: 841x1189	Maßstab: 1:100

Baueinheit:
EQUIPPERS

Equippers Rhein-Mainz e.V.
Hauptstrasse 17-19 Gebäude 6329
55120 Mainz

dpmainz

planung ■ bauleitung ■ beratung

Rheinstraße 4F
55116 Mainz

Tel.: 06131 / 8 90 45 90
Mail: info@dpmainz.de

Das Urheberrecht an dieser Zeichnung verbleibt beim Verfasser. Sie darf ohne dessen ausdrückl. Genehmigung weder vervielfältigt, noch an dritte Personen, insbesondere Wettbewerber, übertragen oder sonstwie zugänglich gemacht werden.