


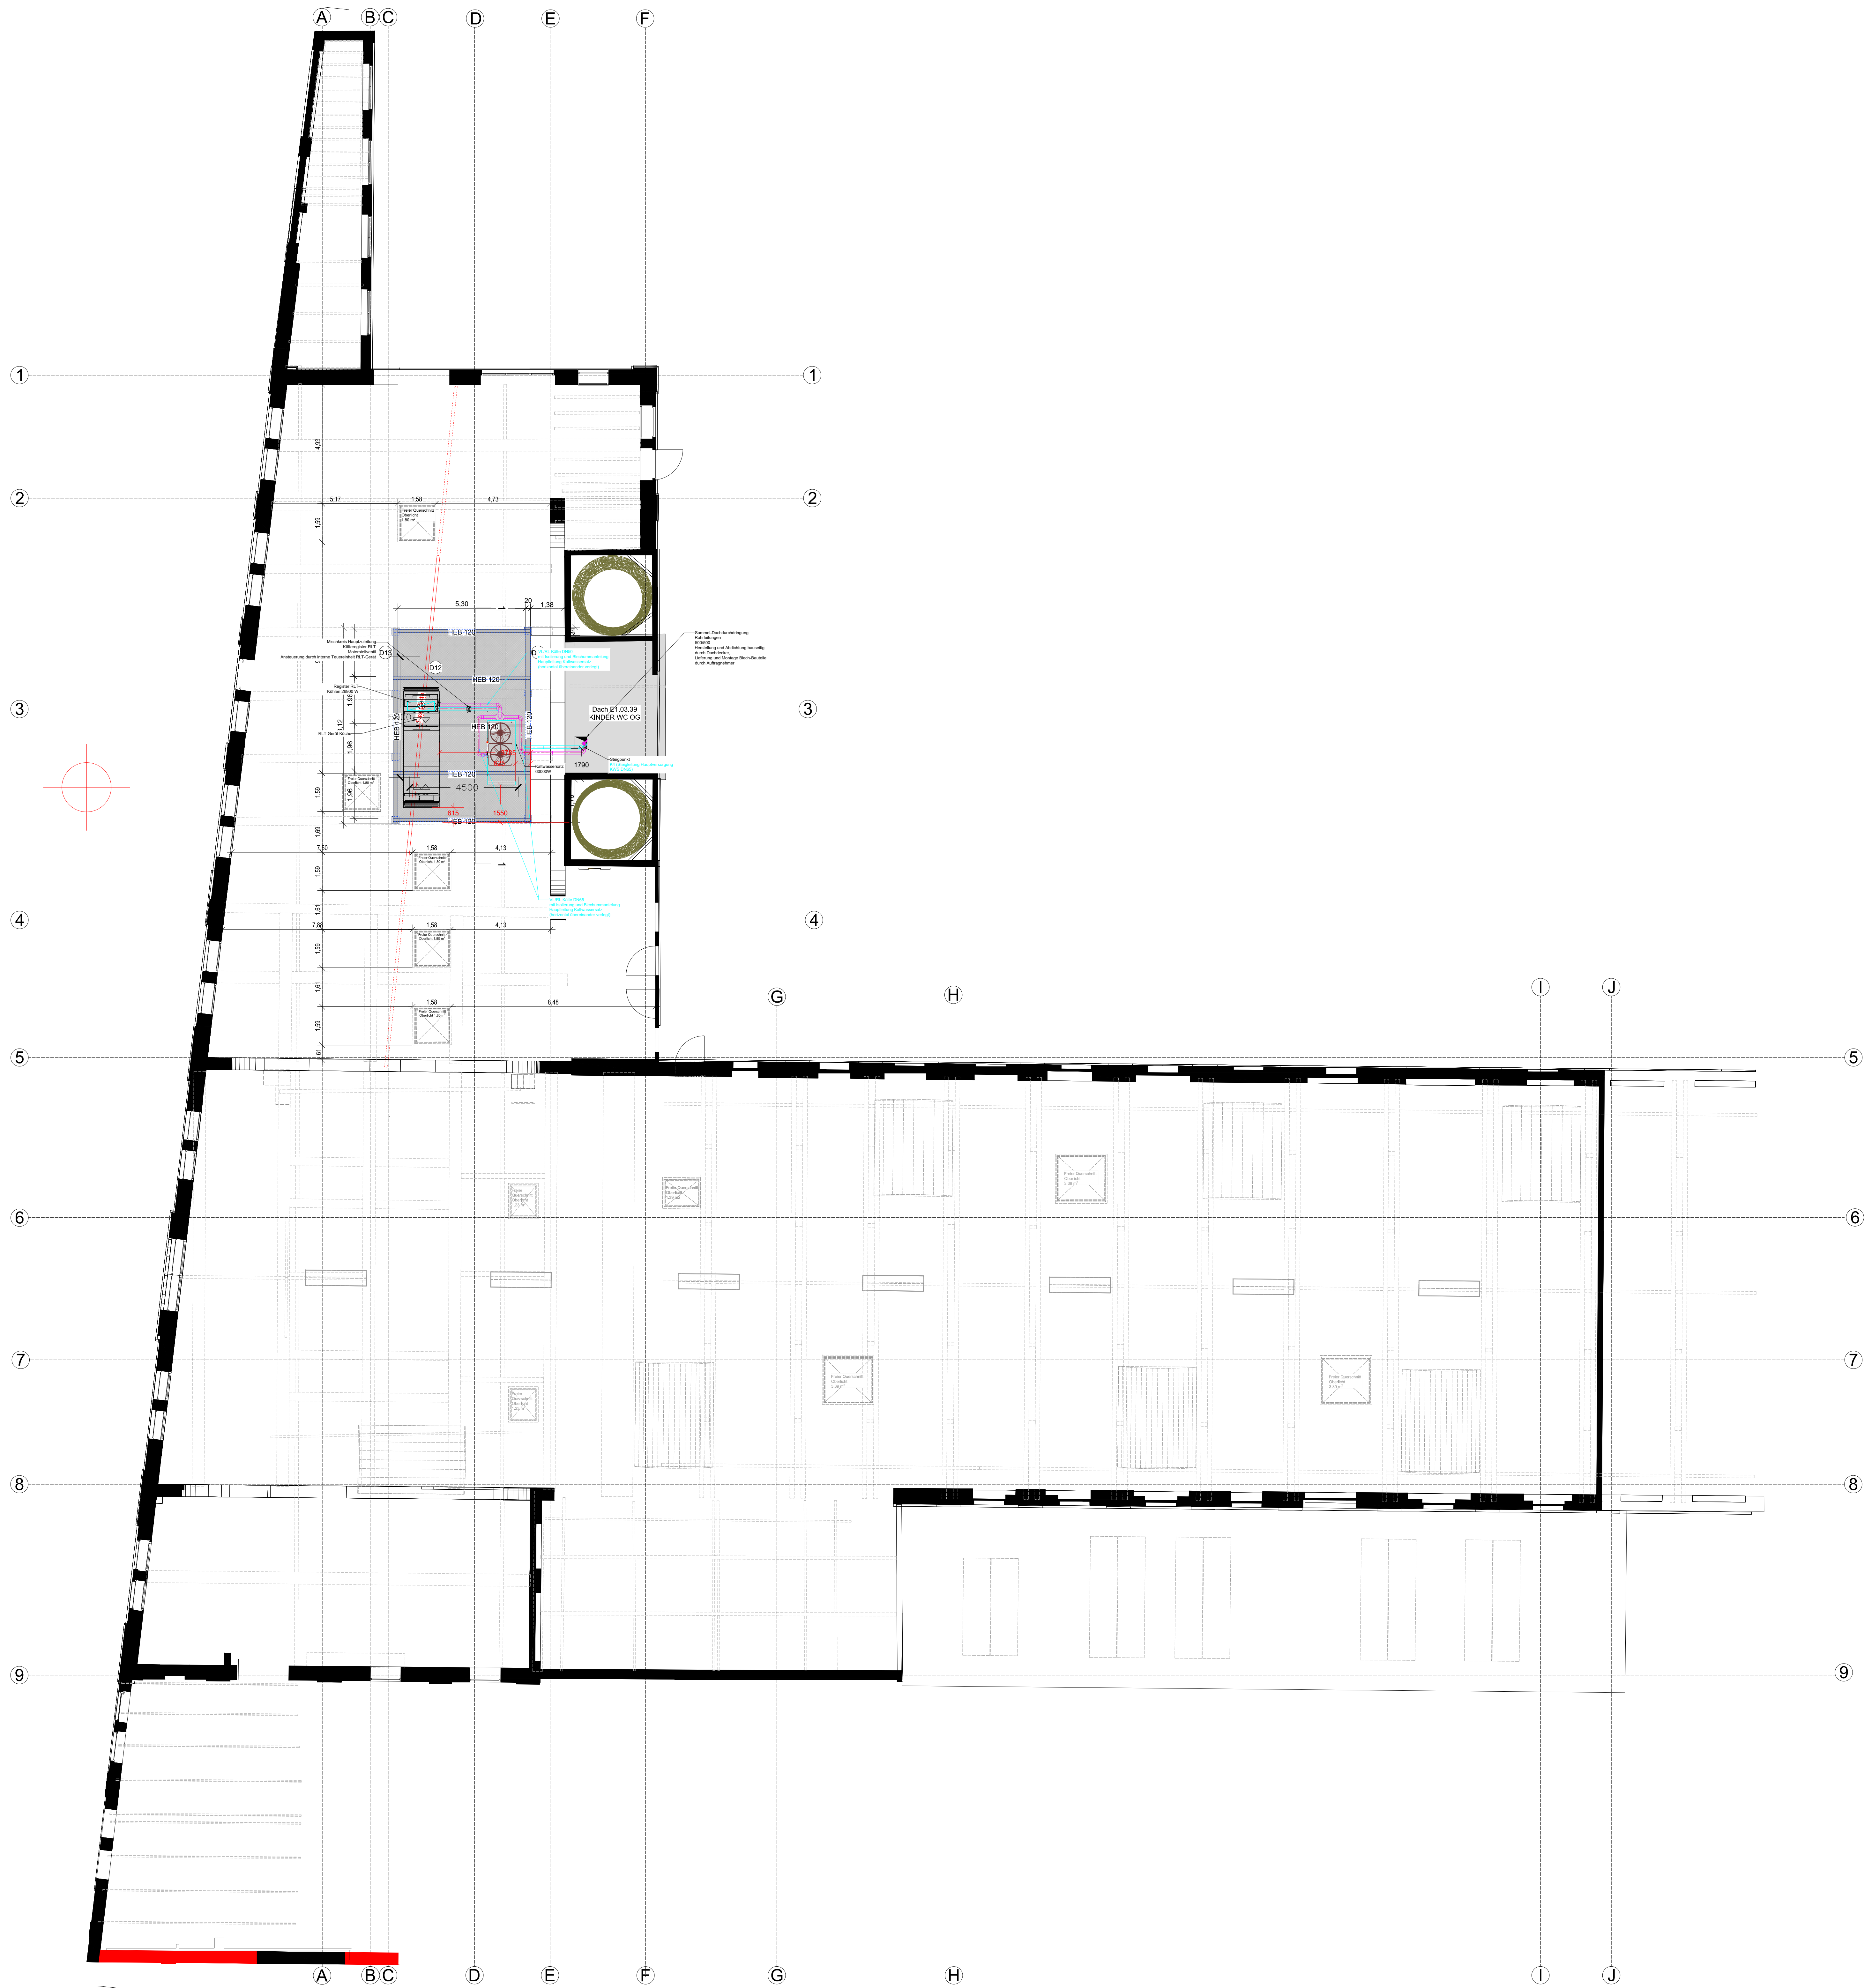

Hinweis:
Der vorliegende Plan wurde anhand des
Architektengrundrisses Index H Stand 09.06.2026
erstellt.
Alle TGA-relevanten Bauteilpositionen wie Kanal- und
Rohrleitungsführung, sowie Anschlüsse, Trassen,
Heizkörperpositionen, Höhenangaben etc. wurden
entsprechend des neuen Planstandes
(Architektengrundriss Index H) aktualisiert.

Die sichere Zugänglichkeit auf dem Dach und der
TGA-Aufstellfläche gem. ArbSchG ist im Rahmen der
Umsetzung durch die Architektur zu gewährleisten.

Alle Pläne und Abmessungen sind vor Ort durch das
ausführende Unternehmen zu überprüfen.

- Legende**
- Kälte Vorlauf
 - Kälte Rücklauf
 - Druckanzeige
 - Temperaturfühler
 - Absperrklappe
 - Absperrschieber
 - Überströmventil
 - Motor-Stellventil
 - Umwälzpumpe
 - Register in RLT-Anlage/Lüftungsgerät
 - Luft/Wasser-Wärmepumpe
 - Umluftkühler
 - Umluftkühler

A	Anpassung TGA-Planung an Architektengrundriss Index H vom 09.06.2026	17.07.2026	CN
Index:	Änderung:	Datum:	Gezeichnet:

Neubau Kita Königsgarten
Hauptstraße 17-19, Geb. 6329, 55120 Mainz

Ausführungsplanung Kältetechnik Dachaufsicht			
Projektnummer: EQ_Kita_I	Gesamt: Kältetechnik	Zeichnungsnummer: 3	Index: A
Verfasser: Ch. Nikoley	Datum: 16.03.2026	Blatt: A0	Maßstab: 1:100

Baueinheit:
Equipppers Education e.V.
Hauptstrasse 17-19 Gebäude 6329
55120 Mainz