



Visualisierung zur Ansicht

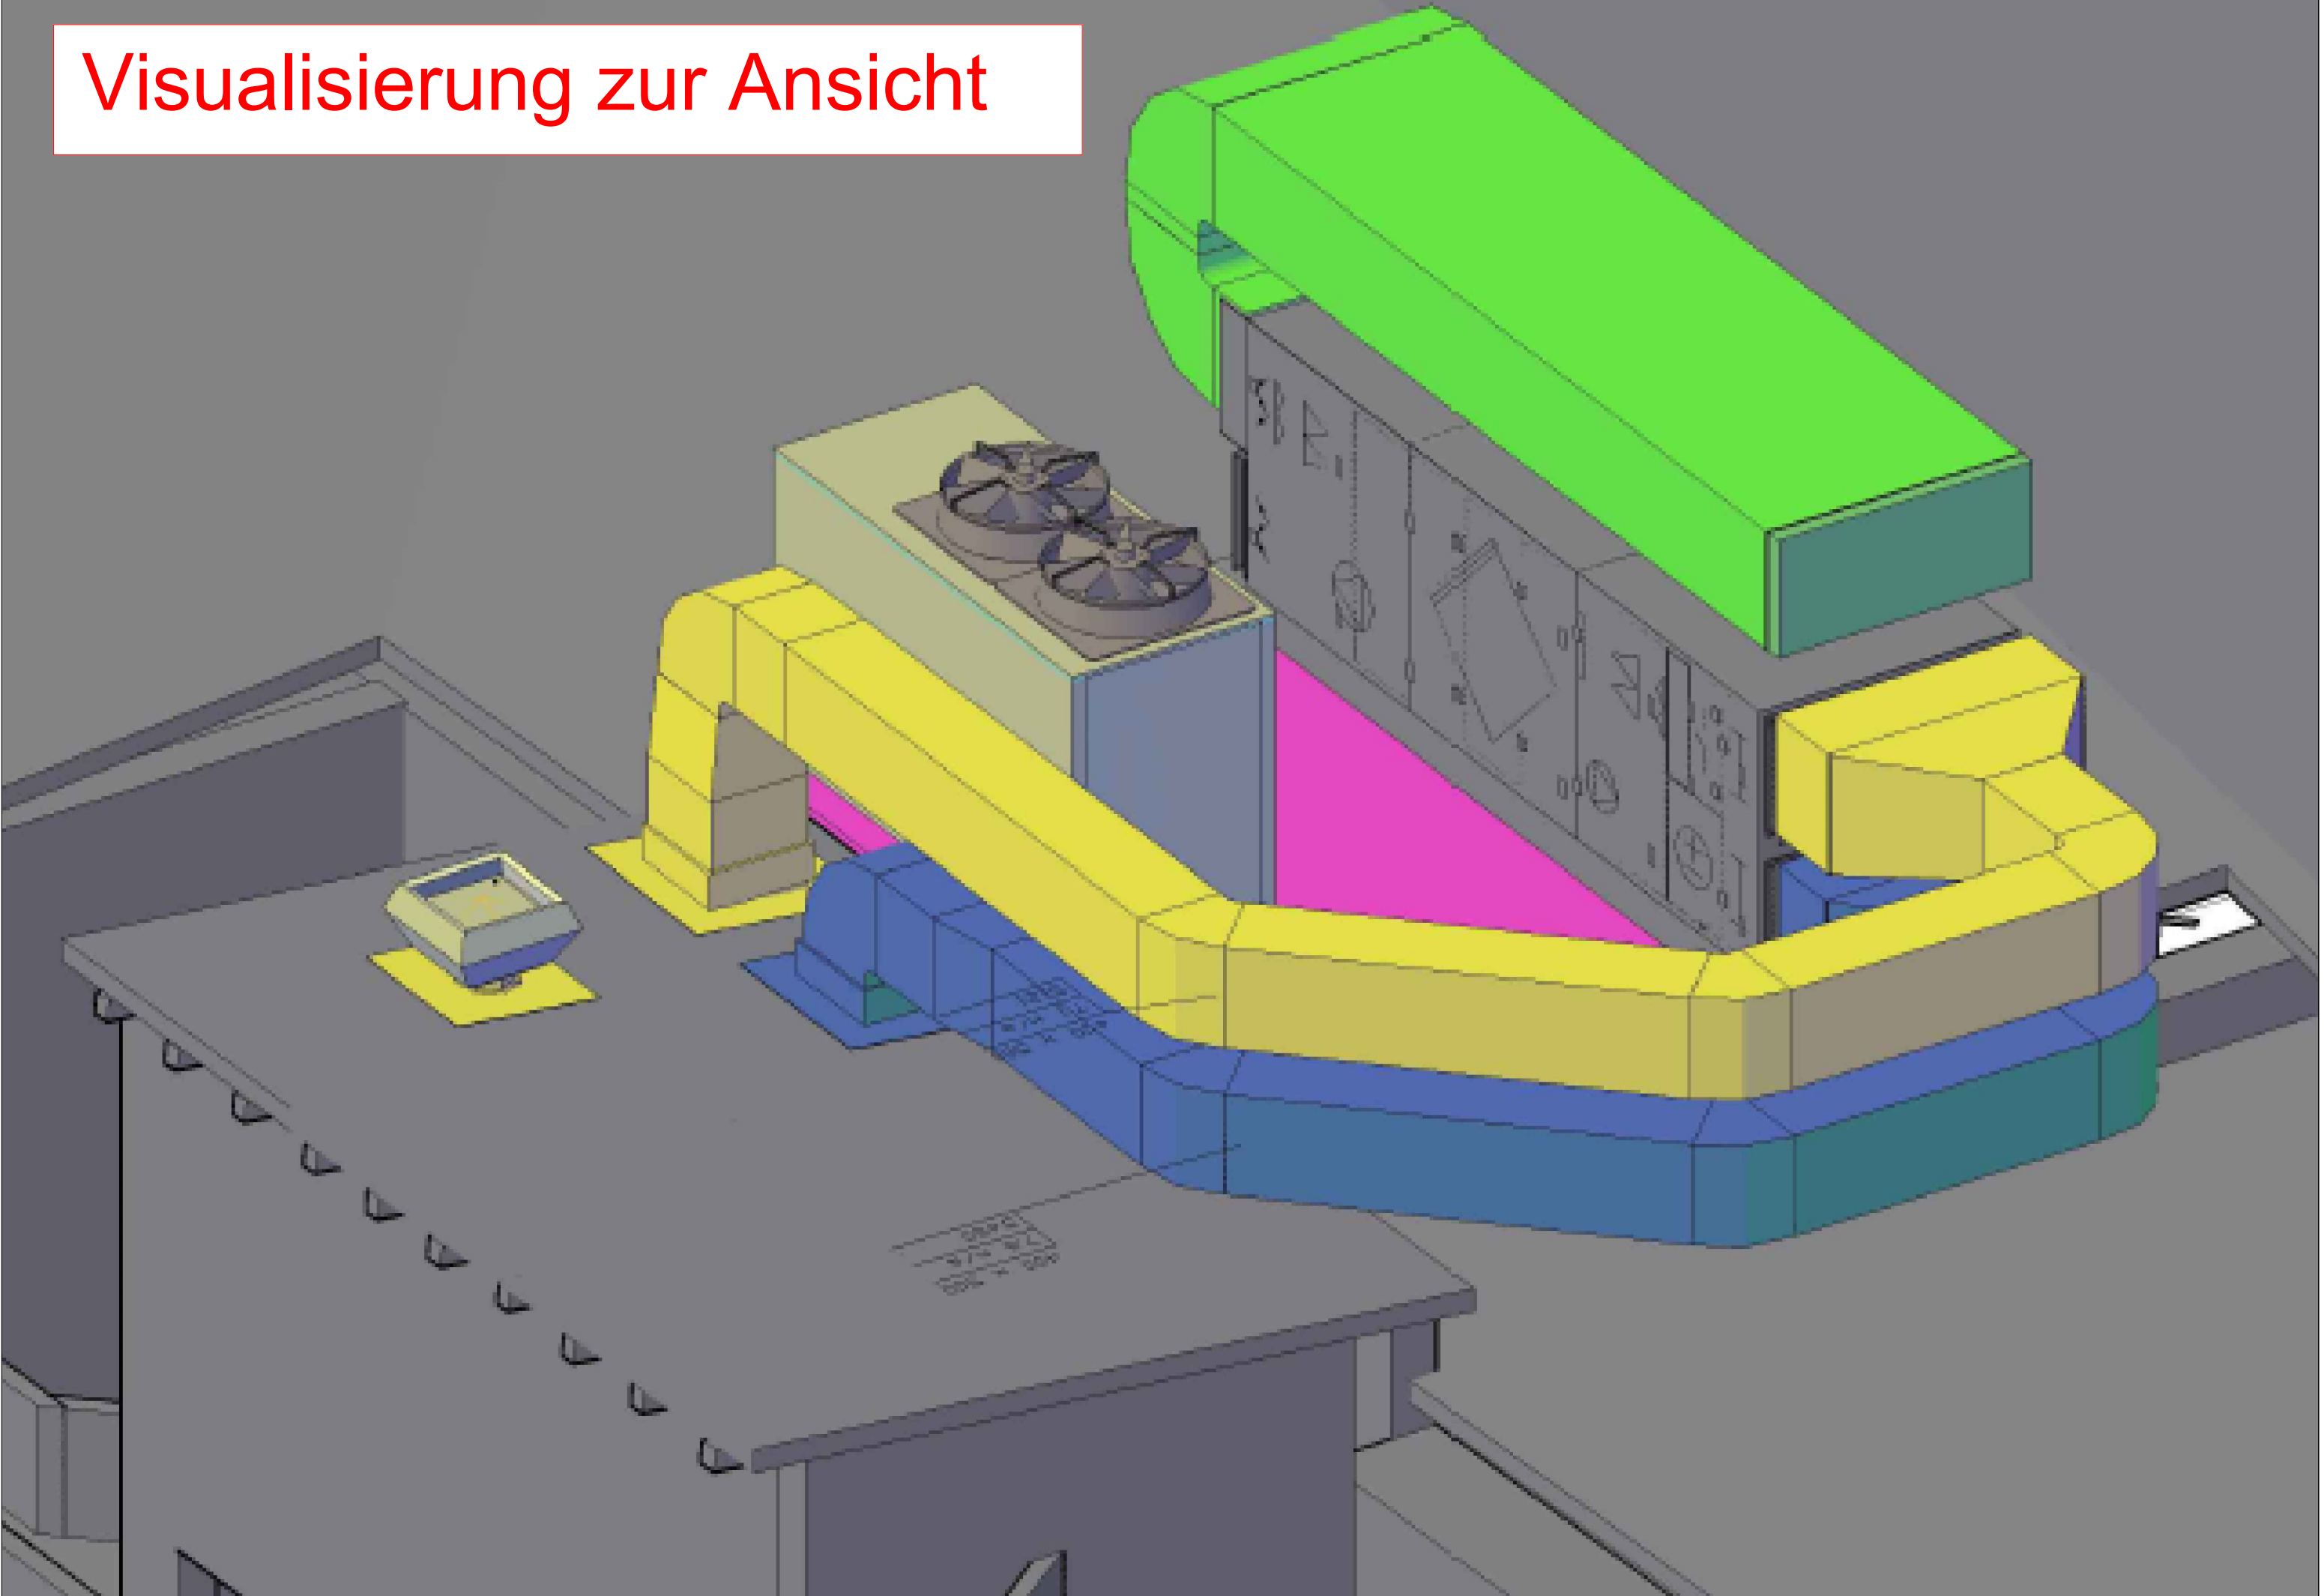

Hinweis:
Der vorliegende Plan wurde anhand des Architektengrundrisses Index H Stand 09.06.2026 erstellt.
Alle TGA-relevanten Bauteilpositionen wie Kanal- und Rohrleitungsführung, sowie Anschlüsse, Trassen, Heizkörperpositionen, Höhenangaben etc. wurden entsprechend des neuen Planstandes (Architektengrundriss Index H) aktualisiert.

Die sichere Zugänglichkeit auf dem Dach und der TGA-Aufstellfläche gem. ArbSchG ist im Rahmen der Umsetzung durch die Architektur zu gewährleisten.

Alle Pläne und Abmessungen sind vor Ort durch das ausführende Unternehmen zu überprüfen.

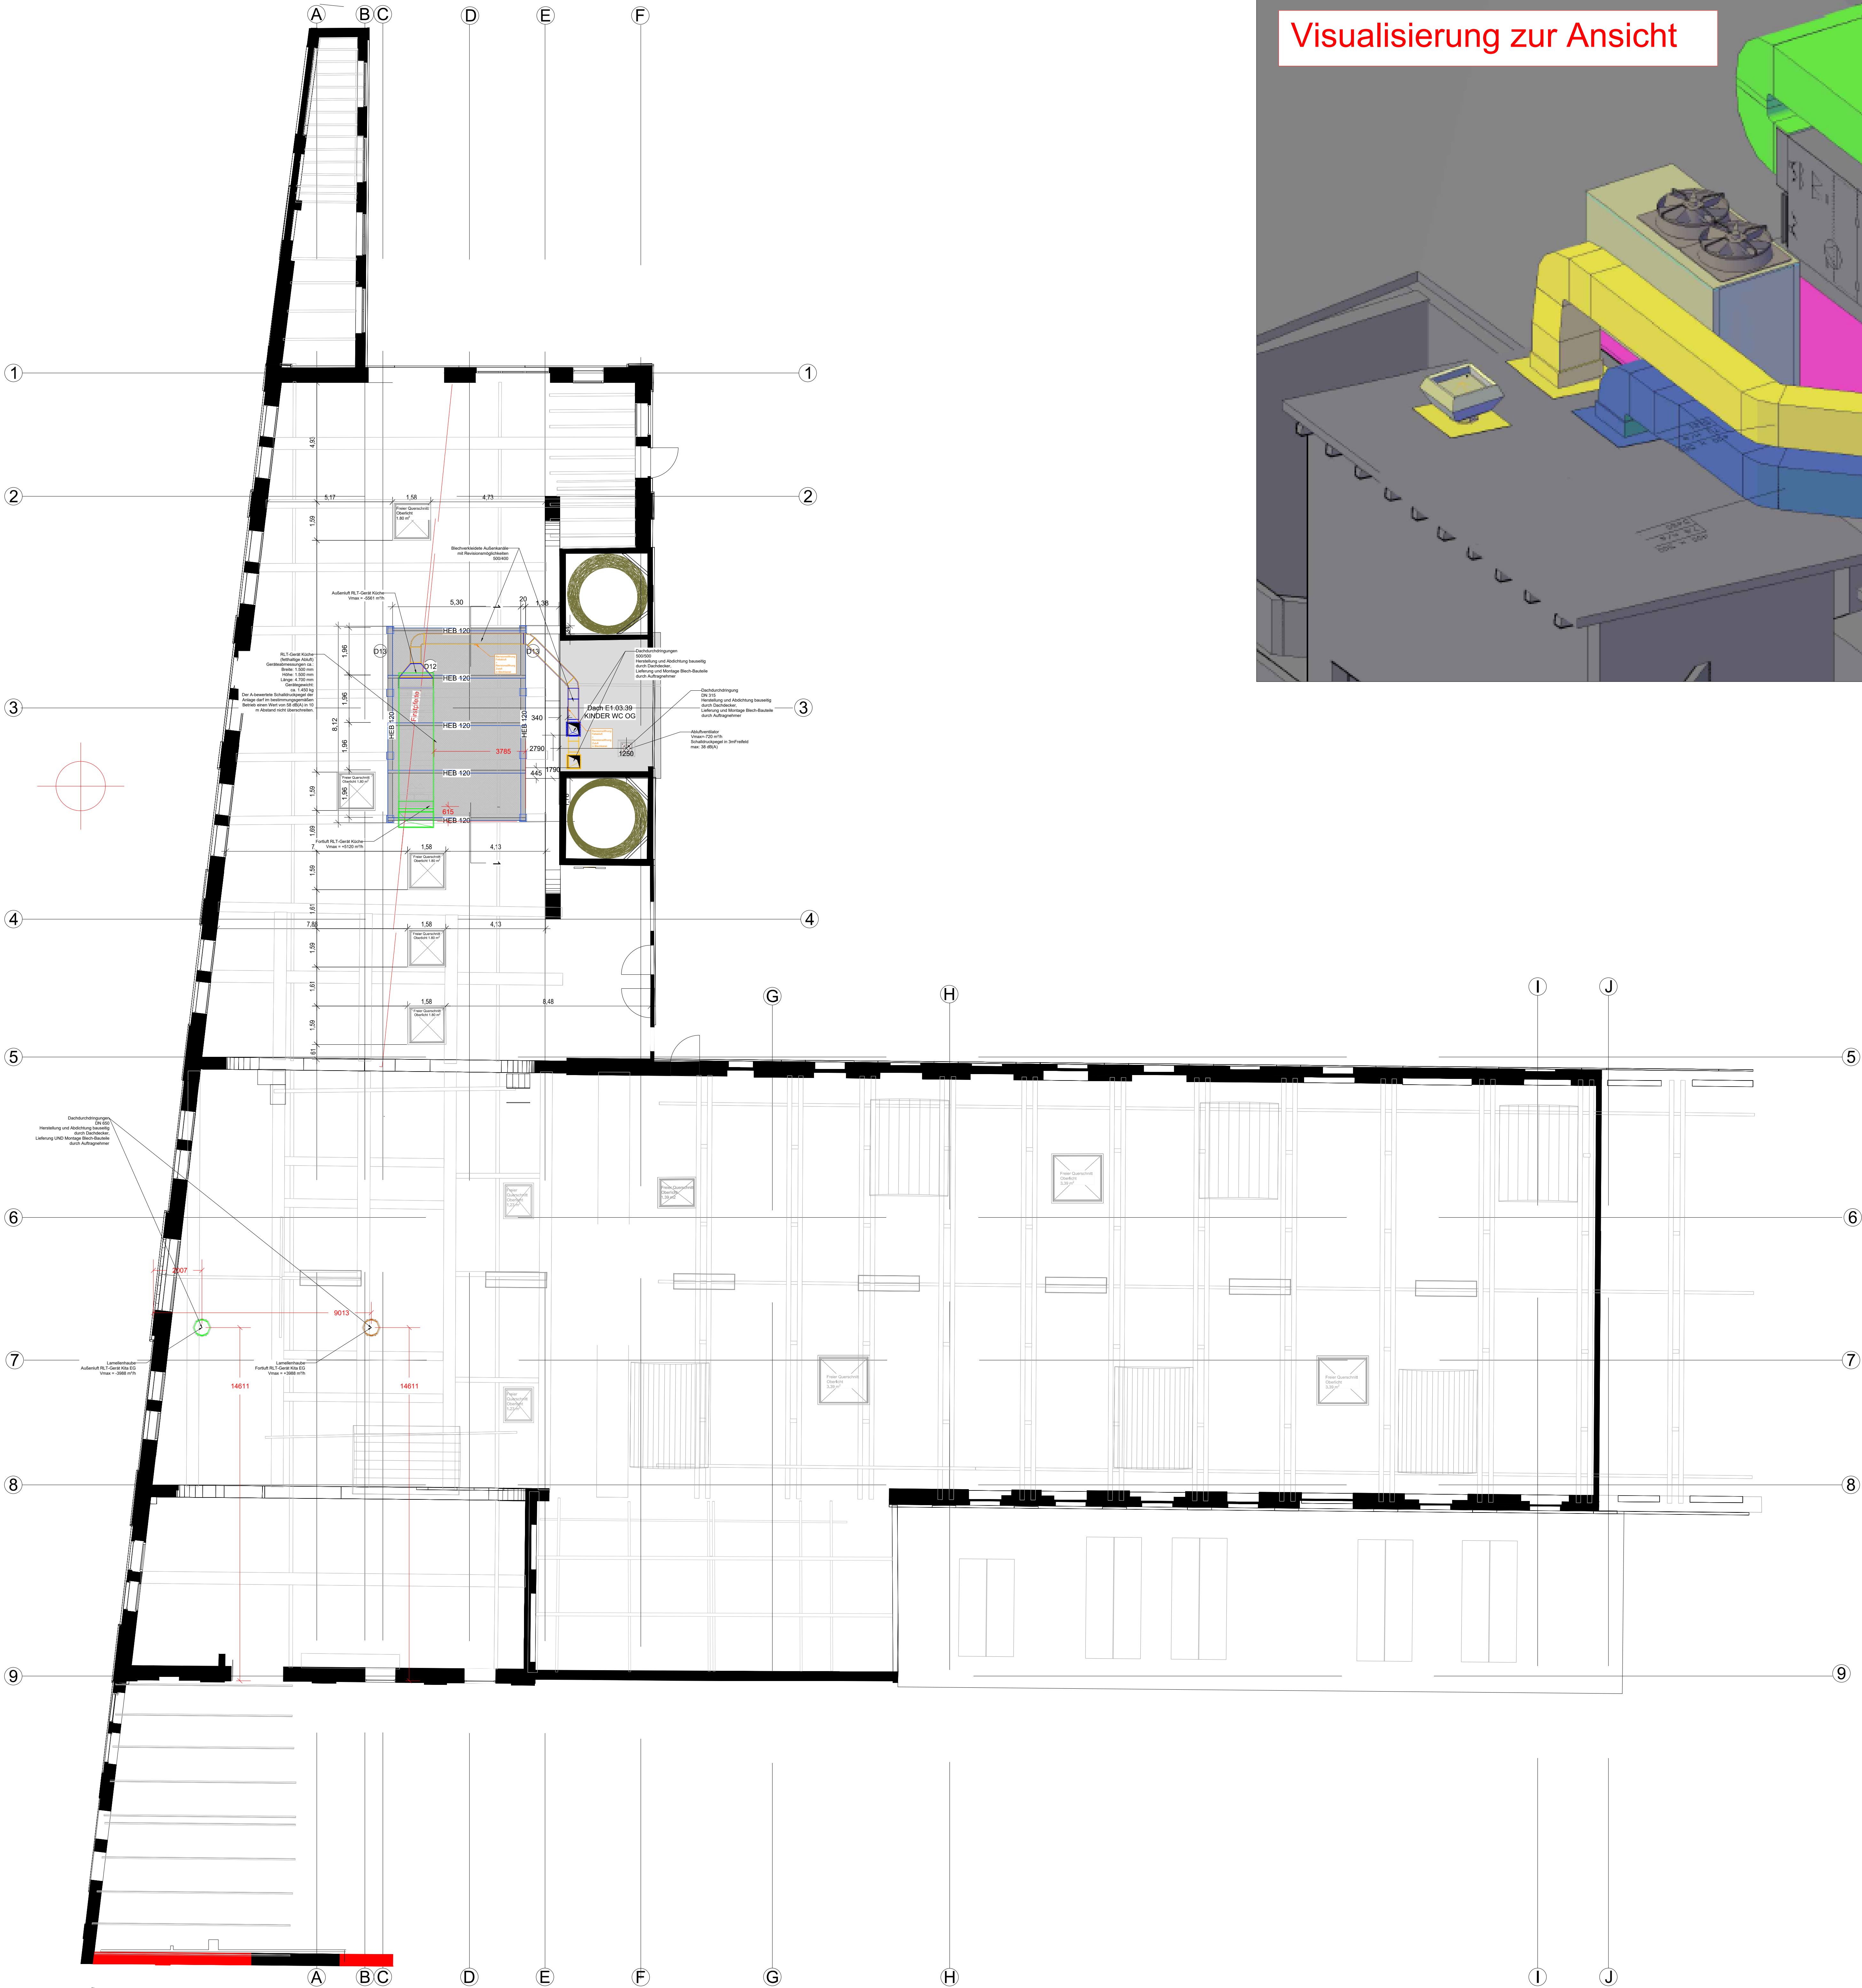

Legende

- Abluft
- Zuluft
- Fortluft
- Außenluft
- Schalldämpfer
- Luftrein-/auslass
- Teilverventil
- Drosselklappe
- Elektrisches Nachheizregister
- RLT-Gerät

A		Anpassung TGA-Planung an Architektengrundriss Index H vom 09.06.2026		17.07.2026	CN
Index:	Änderung:			Datum:	Gezeichnet:

Neubau Kita Königsgarten
Hauptstraße 17-19, Geb. 6329, 55120 Mainz

Planinhalt:
Ausführungsplanung
Lüftung
Dachaufsicht

Projektnummer: EQ_Kita_I	Gewerk: Lüftung	Zeichnungsnummer: 3	Index: A
Verfasser: Ch. Nikoley	Datum: 20.03.2026	Blatt: A0	Maßstab: 1:100

Bauherr:
Equipppers Education e.V.
Hauptstraße 17-19 Gebäude 6329
55120 Mainz

EQUIPPERS

dpmmainz
planung ■ bauleitung ■ beratung
Rheinstraße 4F
55116 Mainz
Tel.: 06131 / 8 90 45 90
Mail: info@dpm-mainz.de

Das Urheberrecht an dieser Zeichnung verbleibt beim Verfasser. Sie darf ohne dessen ausdrückl. Genehmigung weder vervielfältigt, noch an dritte Personen, insbesondere Wettbewerber, überlassen oder sonstwie zugänglich gemacht werden.