



DRV
Schachtmaße Aufzüge und TGA-Schacht

Schächte Bestand																
Name	Kennung	Art	Bestand	Neuplanung	Verortung (Gebäudeteil/Achse horizontal/Achse vertikal)			Geschosse	Anzahl Geschosse	Schachtmaße Bestand (LxBxH) m			Schachttrennwände Bestand m3	m² (abzgl. Trennwänden)	Maßnahmen	Anmerkungen
A1	A1_HB_B-C_1-2	Lasten-/Personen- /Feuerwehraufzug	Einzelaufzug	Einzelaufzug	HB	Achse B-C	Achse 1-2	UG1-8OG	10	1,8	2,4	33,64		145,32	Weiternutzung Bestandsschacht, Wechsel Zutrittsseite	
A2	A2_HB_B-C_6-7	Personenaufzug	2er Aufzug	Einzelaufzug	HB	Achse B-C	Achse 6-7	UG1-8OG	10	2,91	1,81	33,94	9,21471	169,55	Abbruch Trennwand, Umbau von 2er zu 1er Aufzug	Einzelschacht Bestand: 1,38*1,81m
TGA-Schacht	TGA_HB_B-C_18-19	Haustechnik	Haustechnik	Haustechnik	HB	Achse B-C	Achse 18-19	UG2-8OG	11	1,68	1,83	34,5		106,07	Betonsanierung	
A4/A5	A4-A5_HB_D-E_18-19	Personenaufzug	3er Aufzug	2er Aufzug	HB	Achse D-E	Achse 18-19	UG1-8OG	10	3,95	1,9	33,95	15,4812	239,31	Abbruch Trennwände, Abbruch Frontwand, Umbau von 3er zu 2er Aufzug	Einzelschacht: 1,83*1,98m
A7	A7_MB_T-U_19.1-20.1	Personenaufzug	Einzelaufzug	Einzelaufzug vergrößert	MB	Achse T-U	Achse 19.1-20.1	UG1-3OG	5	1,3	1,6	18,22		37,90	Erweiterung Schachtgröße, Abbruch von min. 3 Schachtwänden	
															In allen Bestandsschächten wird 3cm Betonsanierung vorgesehen	
Gesamt Bestand m3														698,15		


Schächte Neu																
Name	Kennung	Art	Bestand	Neuplanung	Verortung (Gebäudeteil/Achse horizontal/Achse vertikal)			Geschosse	Anzahl Geschosse	Schachtmaße Neu (LxBxH) m			Schachttrennwände neu m3	m³ (abzgl. Trennwänden)	Maßnahmen	Anmerkungen
A1	A1_HB_B-C_1-2	Lasten-/Personen- /Feuerwehraufzug	Einzelaufzug	Einzelaufzug	HB	Achse B-C	Achse 1-2	UG1-8OG	10	1,74	2,34	35,52		144,62	Verschluss alte Türöffnung, neue Zutrittsseite herstellen, neuer Schachtkopf	
A2	A2_HB_B-C_6-7	Personenaufzug	2er Aufzug	Einzelaufzug	HB	Achse B-C	Achse 6-7	UG1-8OG	10	2,85	1,75	33,88		168,98	Neue Wände für neue Türaussparung herstellen, neuer Schachtkopf	
TGA-Schacht	TGA_HB_B-C_18-19	Haustechnik	Haustechnik	Haustechnik	HB	Achse B-C	Achse 18-19	UG2-8OG	11	1,63	1,8	34,5		101,22	Ggf. Dämmung, ggf. statische Eingriffe	
A4/A5	A4-A5_HB_D-E_18-19	Personenaufzug	3er Aufzug	2er Aufzug	HB	Achse D-E	Achse 18-19	UG1-8OG	10	3,89	1,84	35,24	10,0434	242,19	Neue Trennwand und Vorderwand mit Brandschutzvorhang herstellen, neuer Schachtkopf	Schachtkopf schräg, daher Höhenangabe = Mittelwert; neue Einzelkabinen: 1,84*1,87m
A6	A6_ZB_M-N_21.1	Lasten-/Personenaufzug	-	Durchlader	ZB	Achse M-N	Achse 21.1	UG1-3OG	5	1,9	2,545	17,604		85,12	Neubau	Neue Breite von 2,545m - Änderungsangabe in E- Mail Hr. Waidmann 07.08.26
A7	A7_MB_T-U_19.1-20.1	Personenaufzug	Einzelaufzug	Einzelaufzug vergrößert	MB	Achse T-U	Achse 19.1-20.1	UG1-3OG	5	1,65	1,8	17,01		50,52	Min. 3 neue Schachtwände, neue Schachtgrube und neuer Schachtkopf	
A8	A8_MB_T-U_7.1-8.1	Personenaufzug	-	Einzelaufzug	MB Anbau	Achse T-U	Achse 7.1-8.1	EG-3OG	4	1,75	2,5	16,1		70,44	Neubau	
Gesamt sanierte Bestands-schächte m3														707,53		
Gesamt Neubau m3														155,56		
Gesamt m3														863,09		

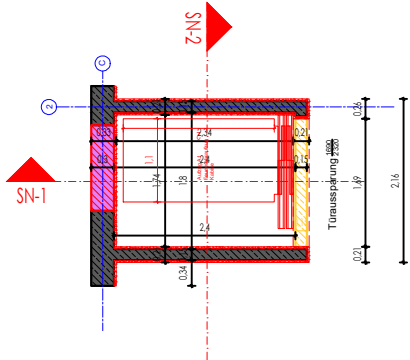


Grundriss

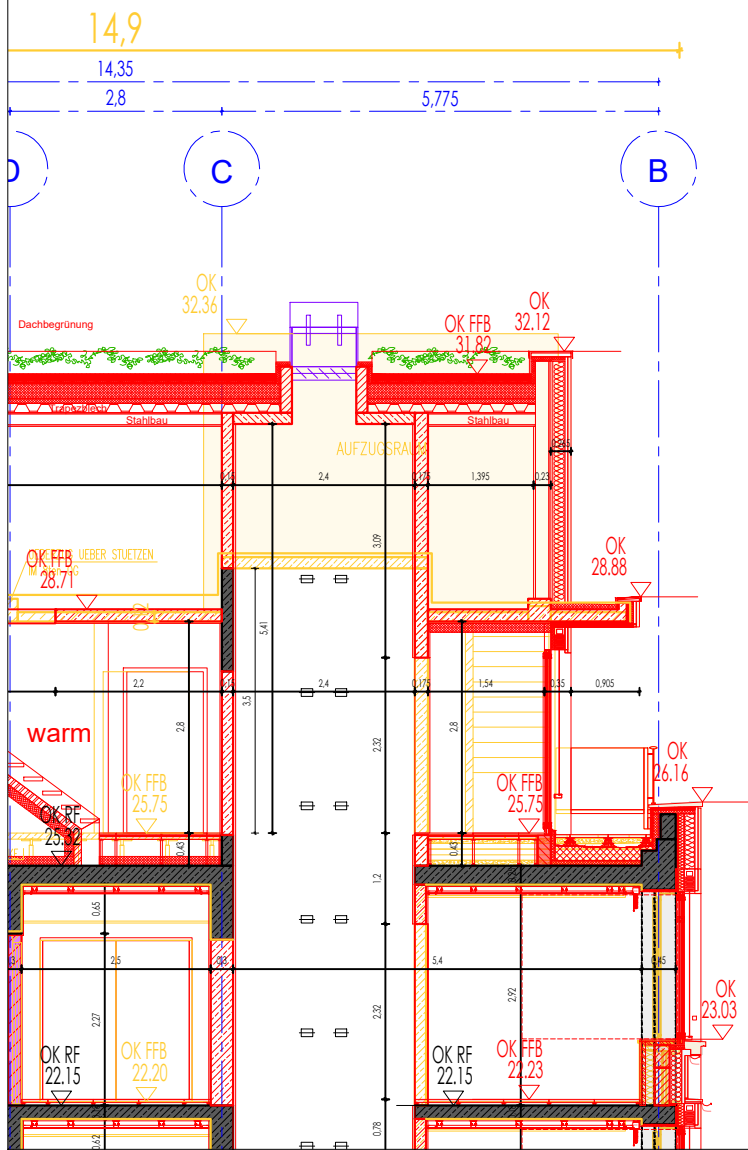

Schnitt 1-1

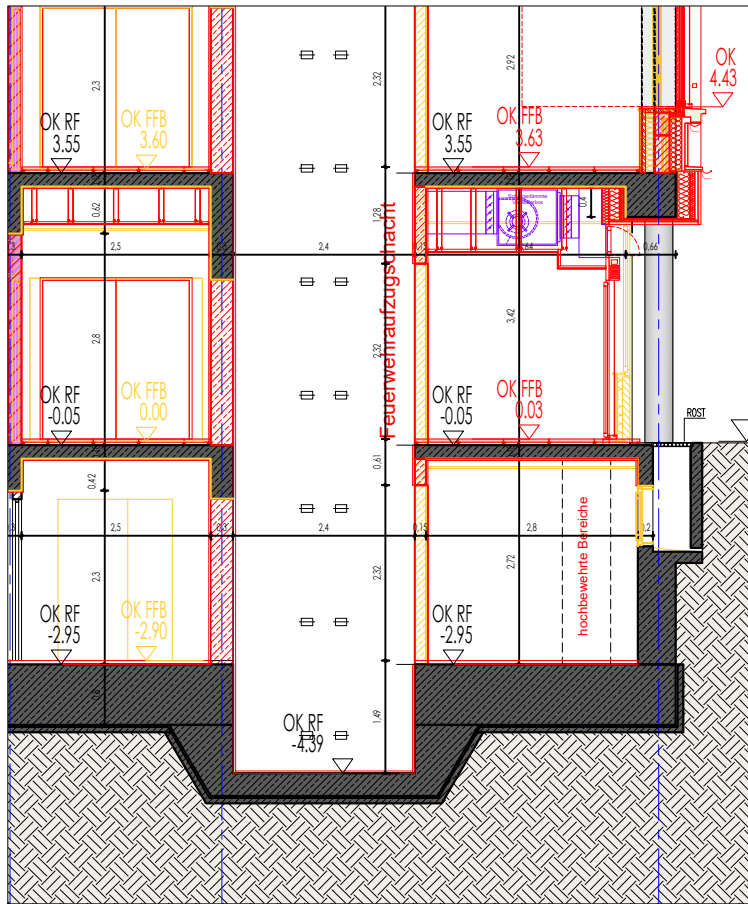


Schnitt 2-2

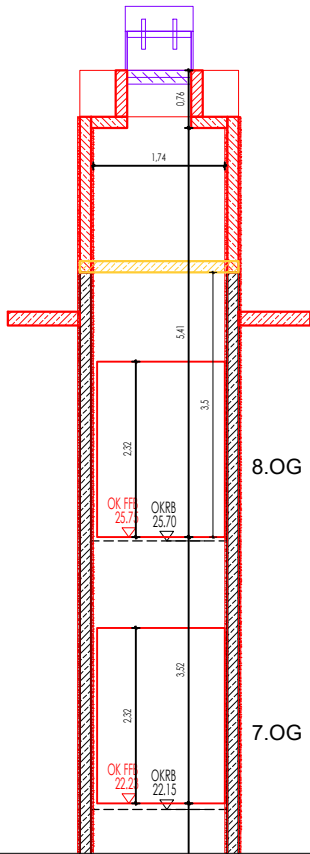

index datum änderung gezeichnet

+/- 0.00 = 96.87m üNN Dateiname: AR-3-ALL-PA-XX-XX-001-Aa-V.dwg

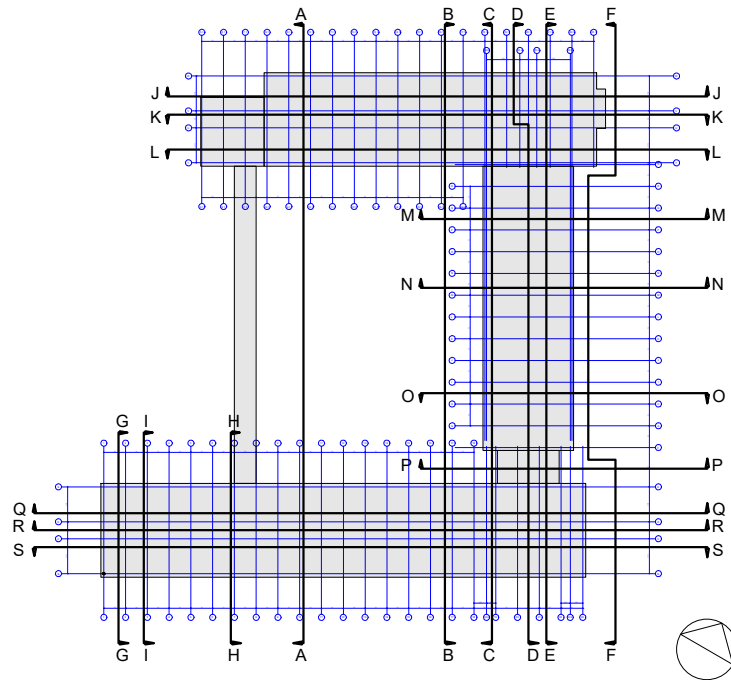

Bauvorhaben:
Deutsche Rentenversicherung Hessen

Bauherr:
Deutsche Rentenversicherung Hessen
Städelschtrasse 28
60596 Frankfurt am Main
Tel.: +49
Fax: +49

Objektplanung:
Arbeitsgemeinschaft Jourdan & Müller Steinhauser Freigabe Architekt
ARCHITECTES ASSOCIÉS

c/o Jourdan & Müller Steinhauser
Walter-Kolb-Straße 1-3 Tel.: +49 69 / 970818-0
60594 Frankfurt am Main Fax: +49 69 / 970818-11


Phase: Datum Unterschrift

Entwurfsplanung


Planbezeichnung:

Aufzug 1 Vorabzug


Plan Nr.:	Datum:	Planformat:	Gez:	Planerstell.:	Maßstab:
AR-3-ALL-PA-XX-XX-001-Aa-V	11.08.2026		XX	23.07.2026	1:100

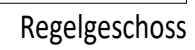



Plan Nr.: AR-3-ALL-PA-XX-XX-001-Aa-V	Datum: 11.08.2026	Planformat:	Gez: XX	Planerstell.: 23.07.2026	Maßstab: 1:100
---	----------------------	-------------	------------	-----------------------------	-------------------

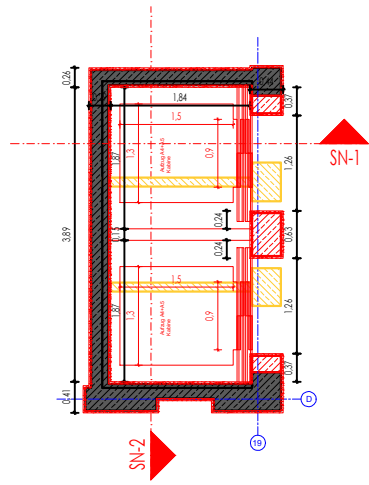


Regelgeschoss

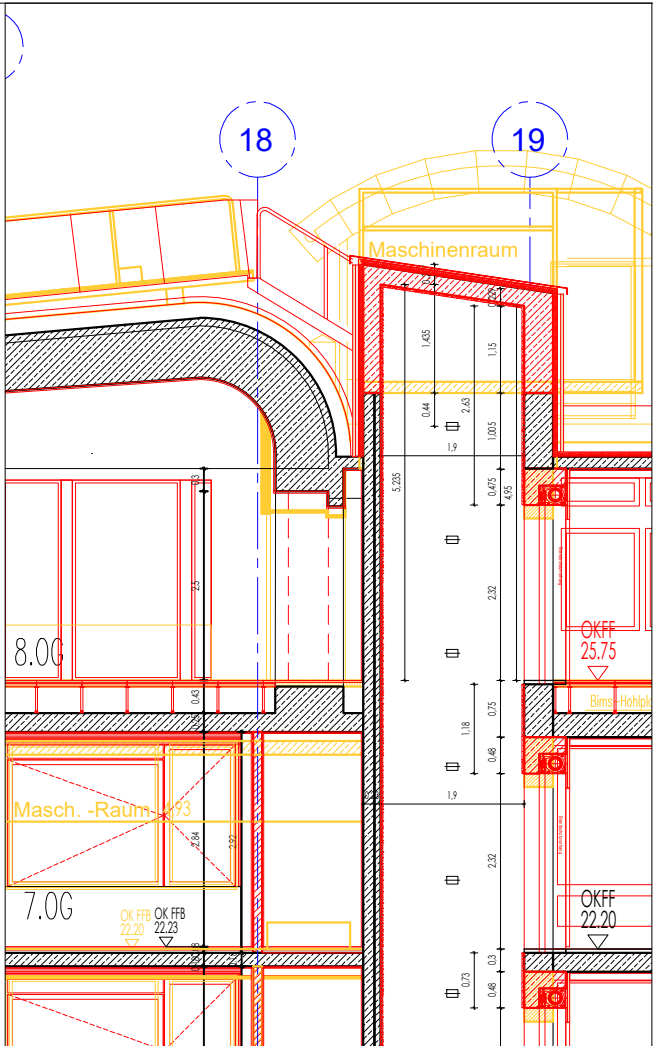

Schnitt 1-1

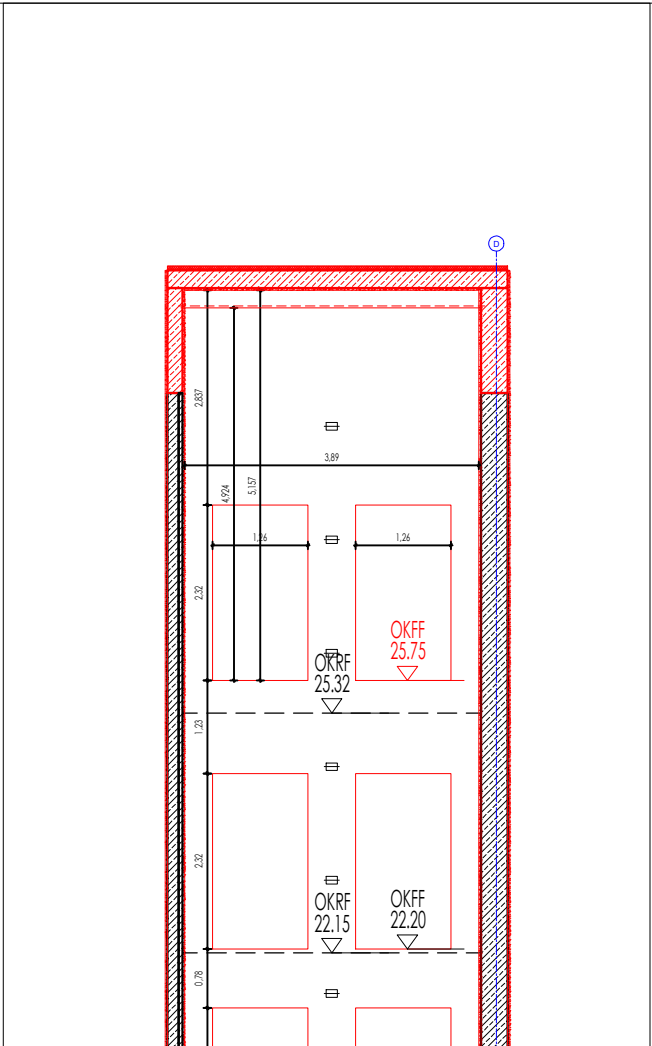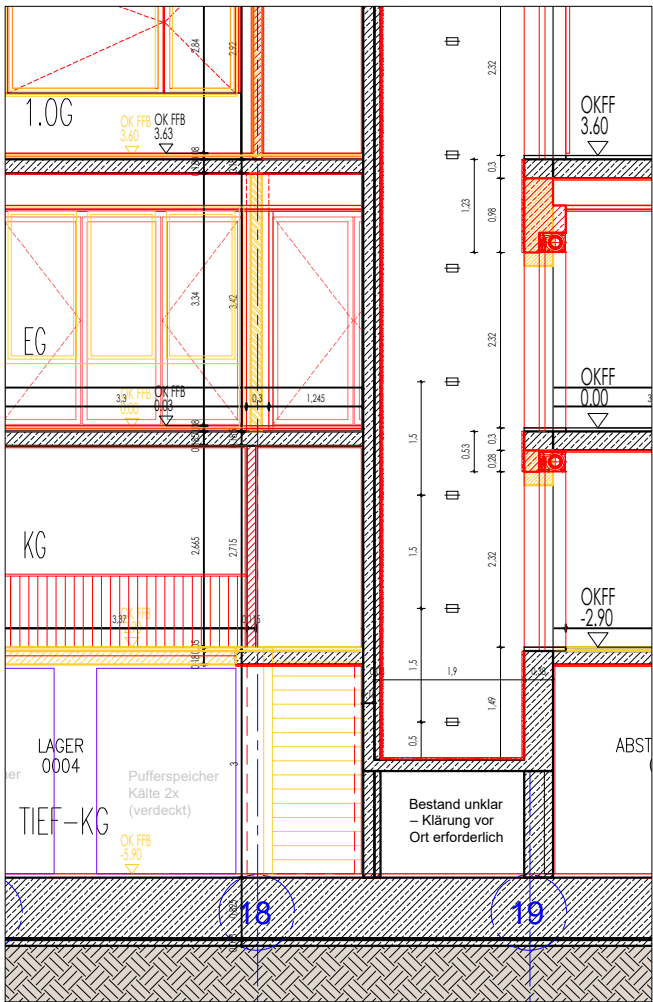


Schnitt 2-2

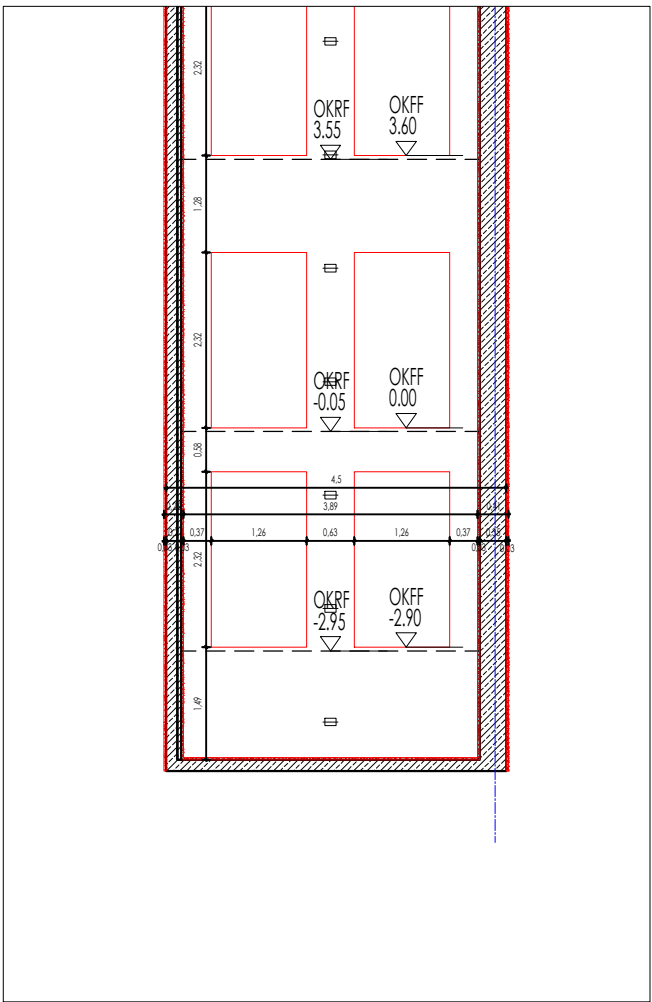

index datum änderung gezeichnet

+/- 0.00 = 96.87m üNN
Dateiname: AR-3-ALL-PA-XX-XX-001-Aa-V.dwg

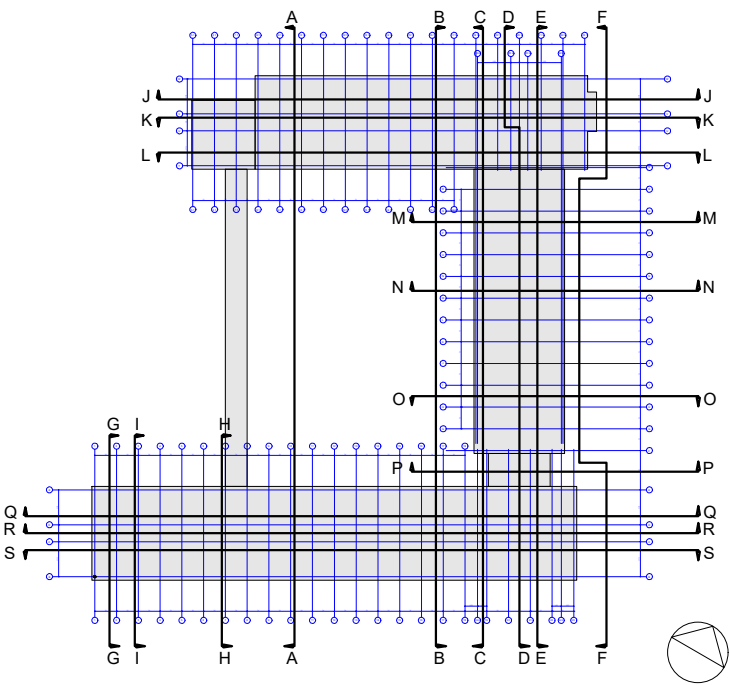

Bauvorhaben:
Deutsche Rentenversicherung Hessen

Bauherr:
Deutsche Rentenversicherung Hessen
Städelstrasse 28
60596 Frankfurt am Main
Tel.: +49
Fax: +49

Objektplanung:
Arbeitsgemeinschaft Jourdan & Müller Steinhauser Freigabe Architekt
ARCHITECTES ASSOCIÉS

c/o Jourdan & Müller Steinhauser
Walter-Kolb-Straße 1-3 Tel.: +49 69 / 970818-0
60594 Frankfurt am Main Fax: +49 69 / 970818-11
Datum Unterschrift

Phase:

Entwurfsplanung


Planbezeichnung:

Aufzug 4-5 **Vorabzug**


Plan Nr.: AR-3-ALL-PA-XX-XX-001-Aa-V	Datum: 11.08.2026	Planformat:	Gez: XX	Planerstell.: 23.07.2026	Maßstab: 1:100
---	----------------------	-------------	------------	-----------------------------	-------------------

Regelgeschoss


3.Obergeschoss

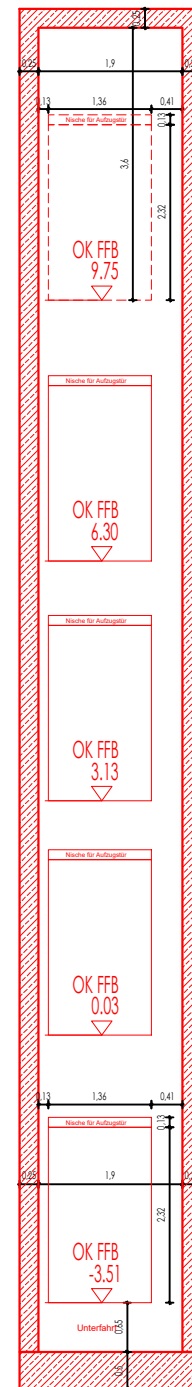

Schnitt 1-1

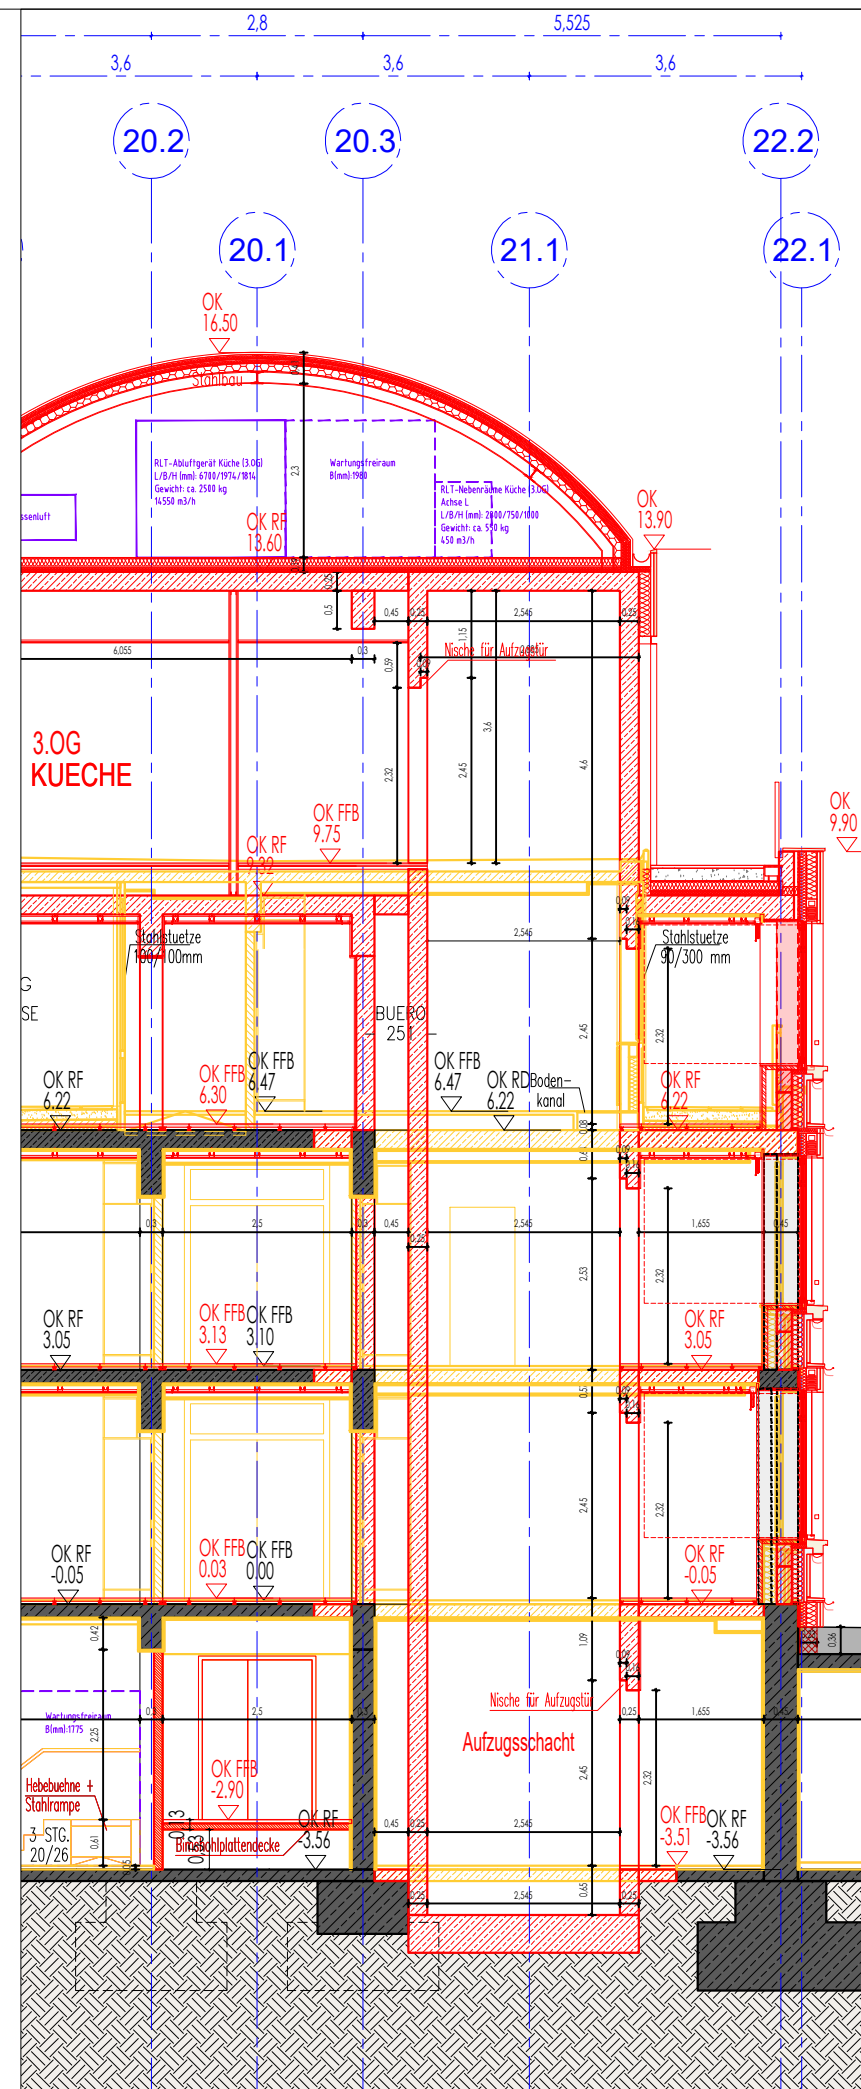

Schnitt 2-2

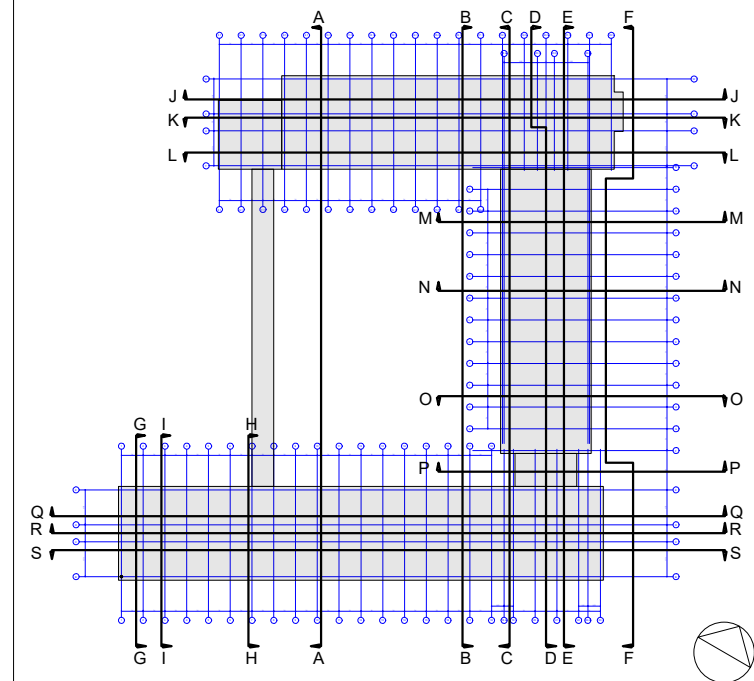

Bauvorhaben:
Deutsche Rentenversicherung Hessen

Bauherr:
Deutsche Rentenversicherung Hessen

Städelstrasse 28
60596 Frankfurt am Main
Tel.: +49
Fax: +49

Objektplanung:
Arbeitsgemeinschaft
Jordan & Müller Steinhauser architekten  **ARCHITECTES ASSOCIÉS**

Freigabe Architekt

c/o Jourdan & Müller Steinhauser

Walter-Kolb-Straße 1-3 Tel.: +49 69 / 970818-0
60594 Frankfurt am Main Fax: +49 69 / 970818-11

Phase: _____


Entwurfsplanung

Planbezeichnung:


Aufzug 6

Vorabzug


Plan Nr.: AR-3-ALL-PA-XX-XX-001-Aa-V	Datum: 11.08.2026	Planformat:	Gez: XX	Planerstell.: 23.07.2026	Maßstab: 1:100
---	----------------------	-------------	------------	-----------------------------	-------------------

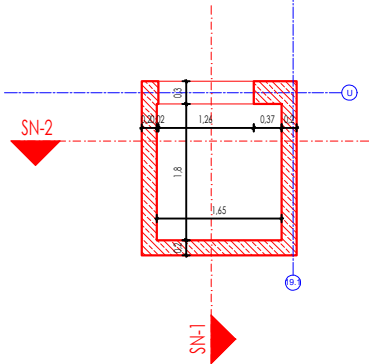

Grundriss

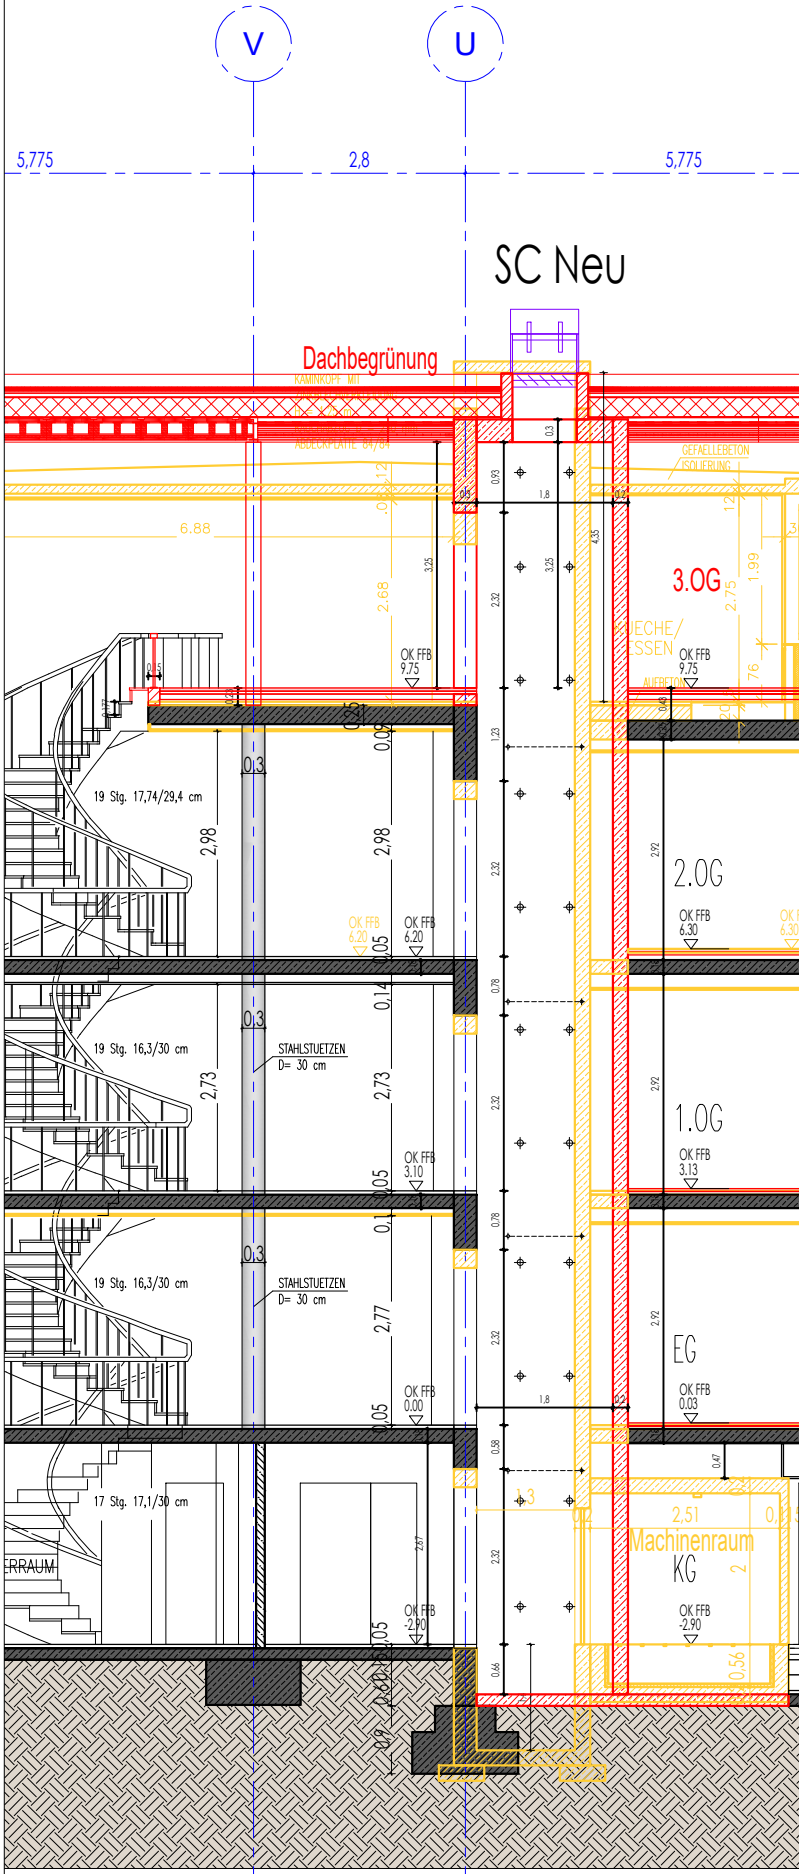


Schnitt 1-1

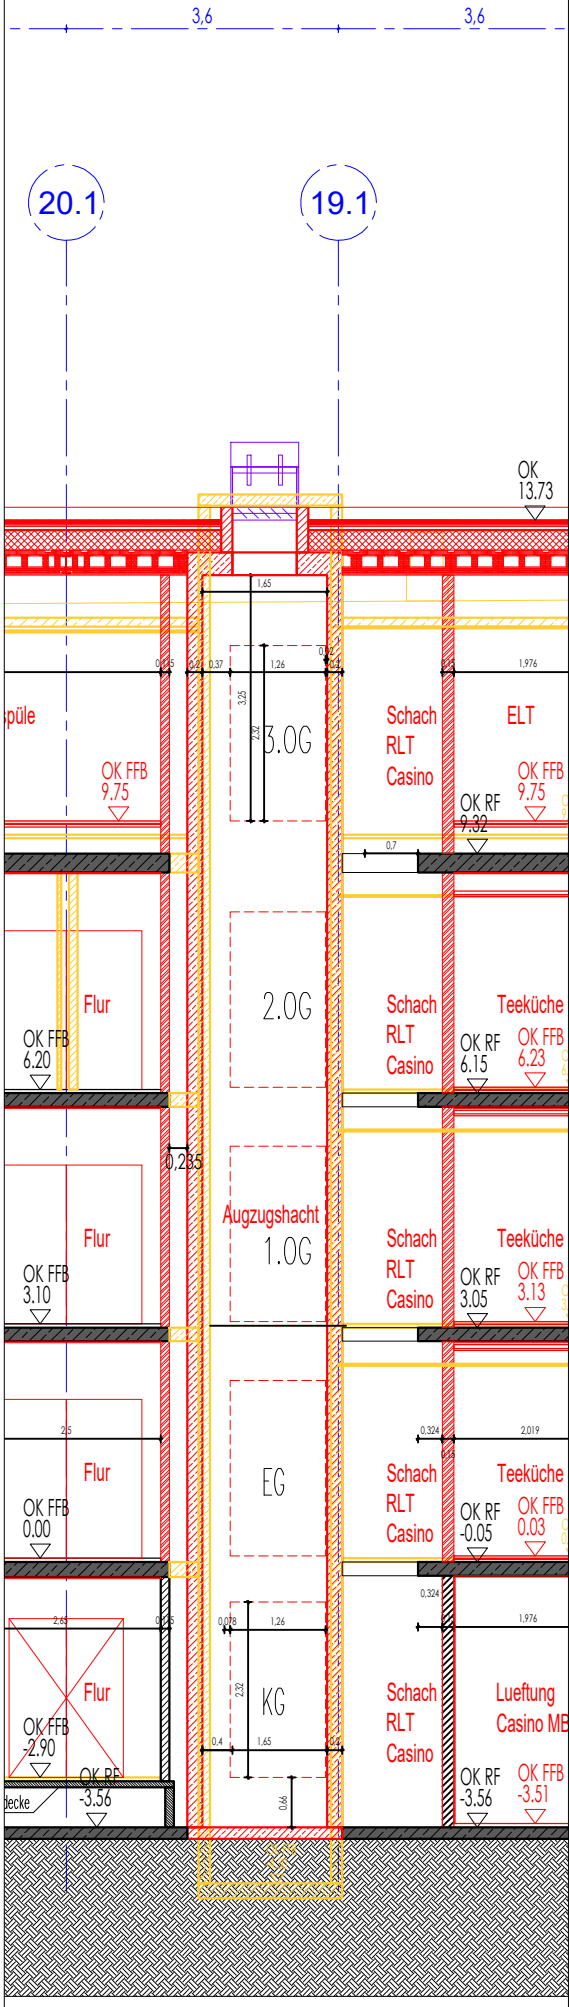

Schnitt 2-2

index datum änderung gezeichnet

+/- 0.00 = 96.87m üNN Dateiname: AR-3-ALL-PA-XX-XX-001-Aa-V.dwg

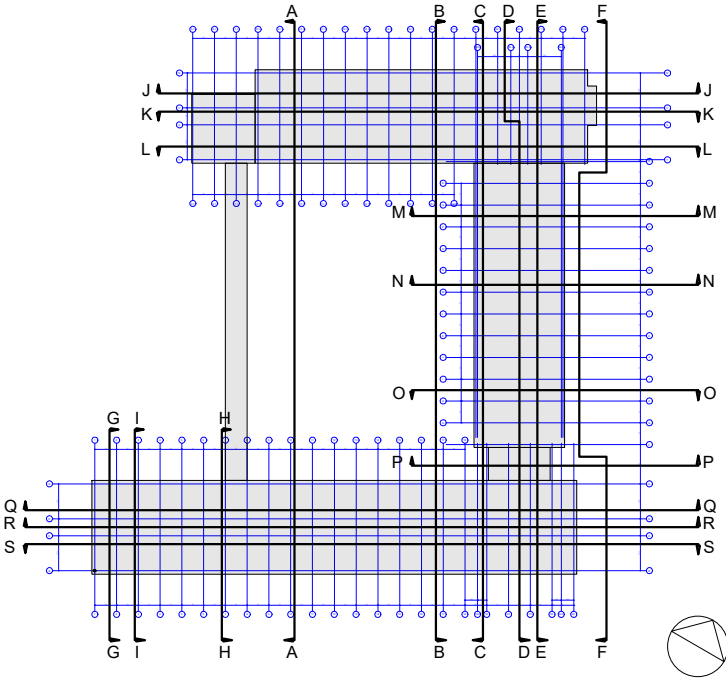

Bauvorhaben:
Deutsche Rentenversicherung Hessen

Bauherr:
Deutsche Rentenversicherung Hessen
Städelsstrasse 28
60596 Frankfurt am Main
Tel.: +49
Fax: +49

Objektplanung:
Arbeitsgemeinschaft Jourdan & Müller Steinhauser **ARCHITECTES ASSOCIES** Freigabe Architekt


c/o Jourdan & Müller Steinhauser
Walter-Kolb-Straße 1-3 Tel.: +49 69 / 970818-0
60594 Frankfurt am Main Fax: +49 69 / 970818-11

Phase: Datum Unterschrift


Entwurfsplanung

Planbezeichnung:
Aufzug 7 Vorabzug


Plan Nr.: AR-3-ALL-PA-XX-XX-001-Aa-V	Datum: 11.08.2026	Planformat:	Gez: XX	Planerstell.: 23.07.2026	Maßstab: 1:100
---	----------------------	-------------	------------	-----------------------------	-------------------

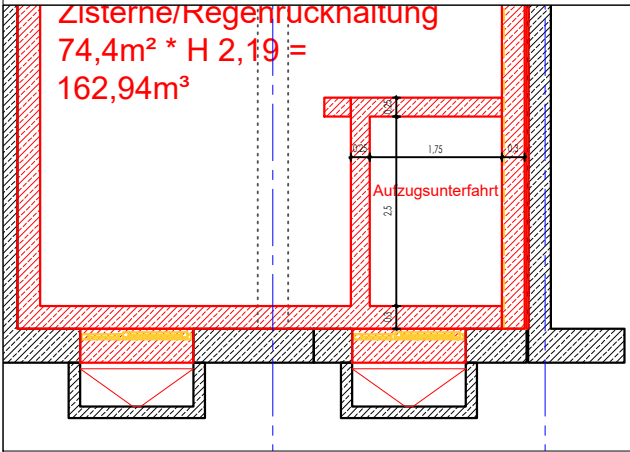


Kellergeschoss

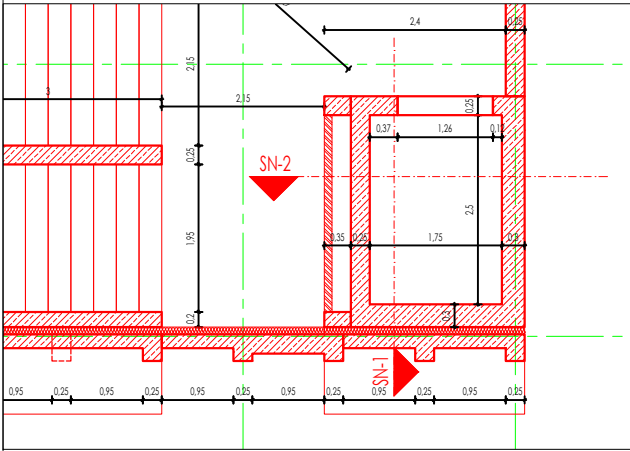

Regelgeschoss

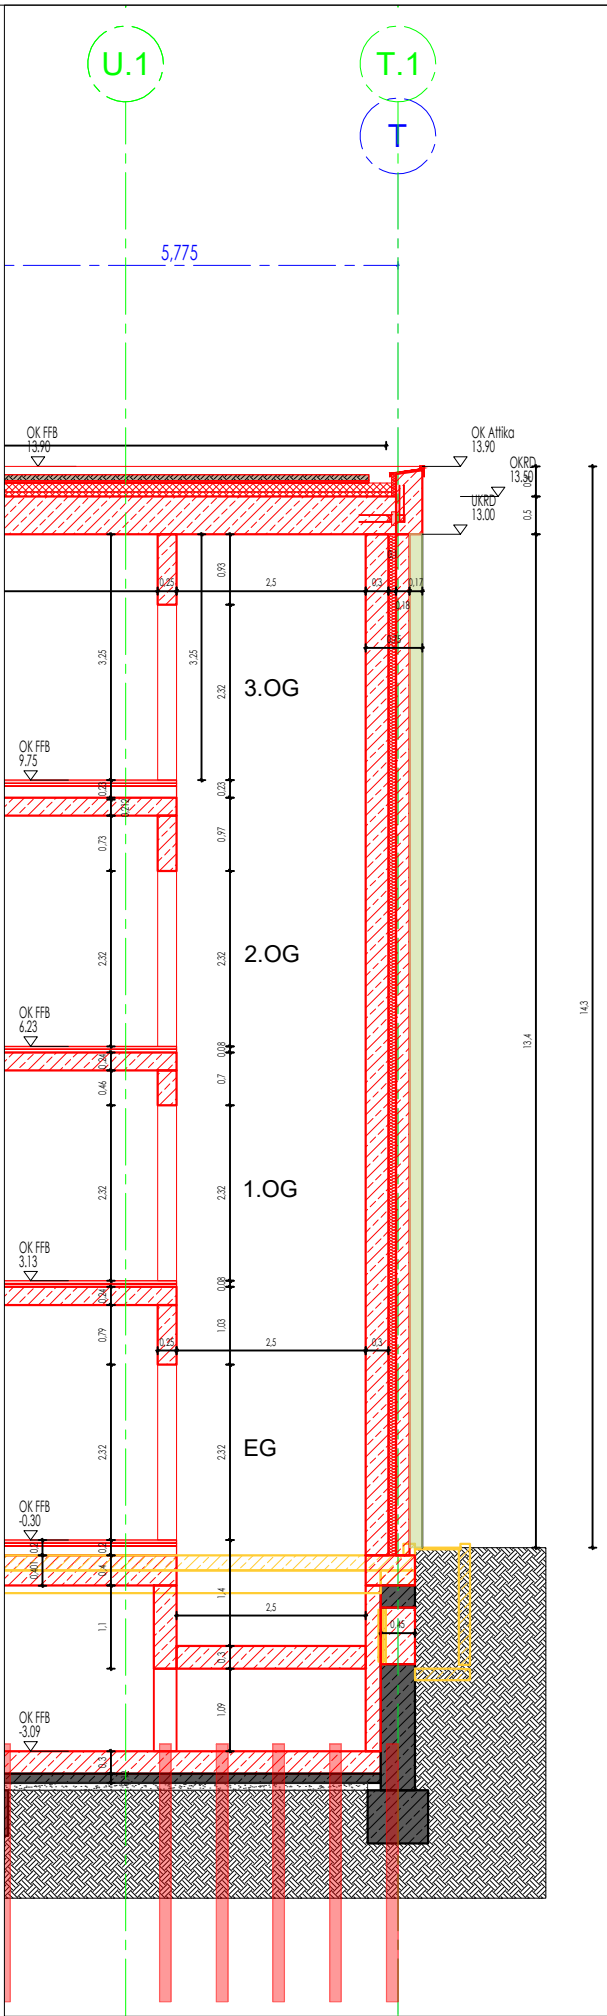


Schnitt 1-1

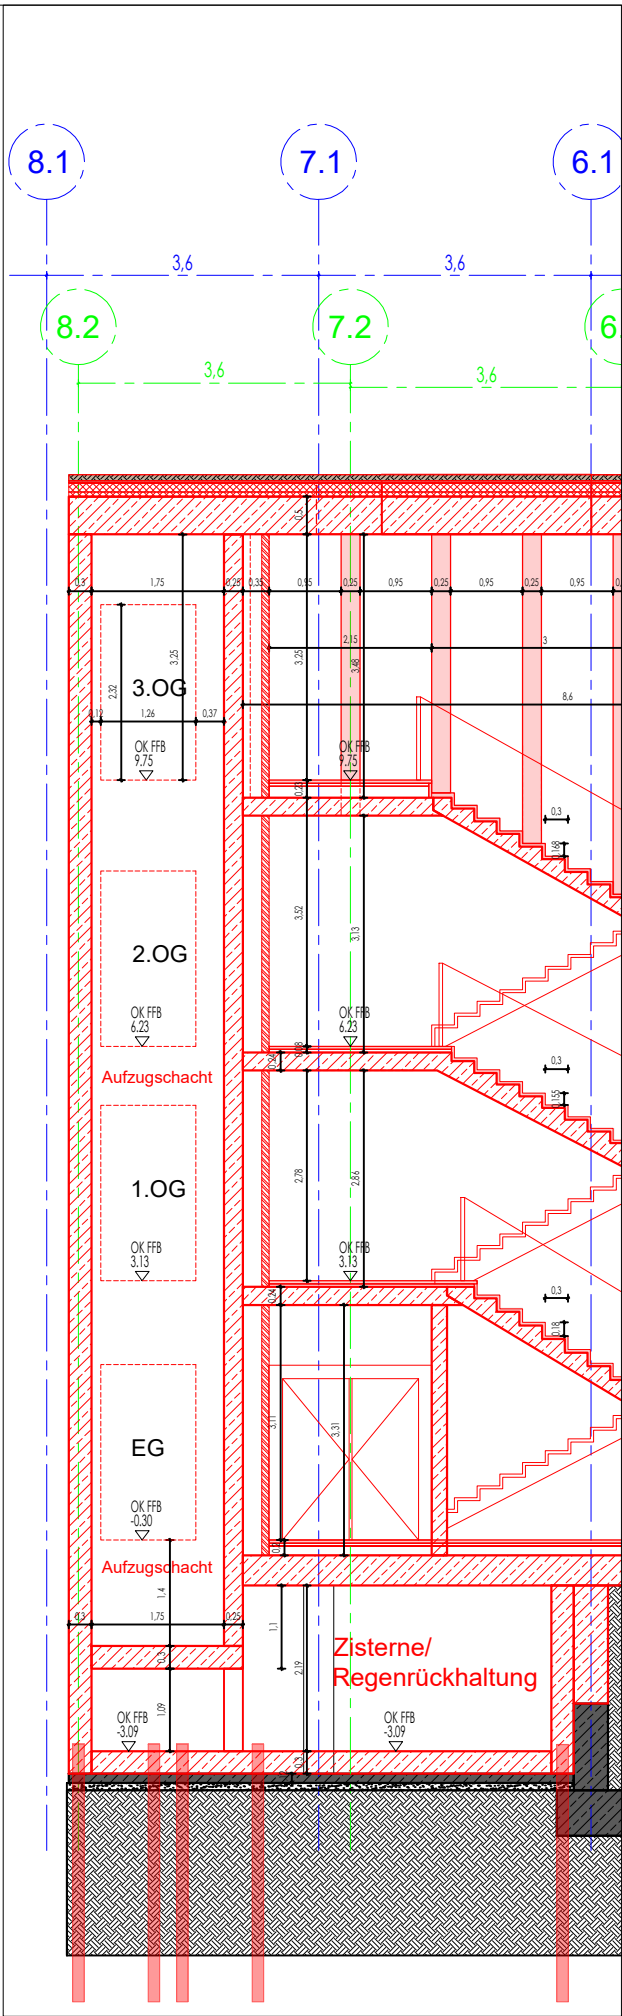

Schnitt 2-2

index datum änderung gezeichnet

+/- 0.00 = 96.87m üNN Dateiname: AR-3-ALL-PA-XX-XX-001-Aa-V.dwg

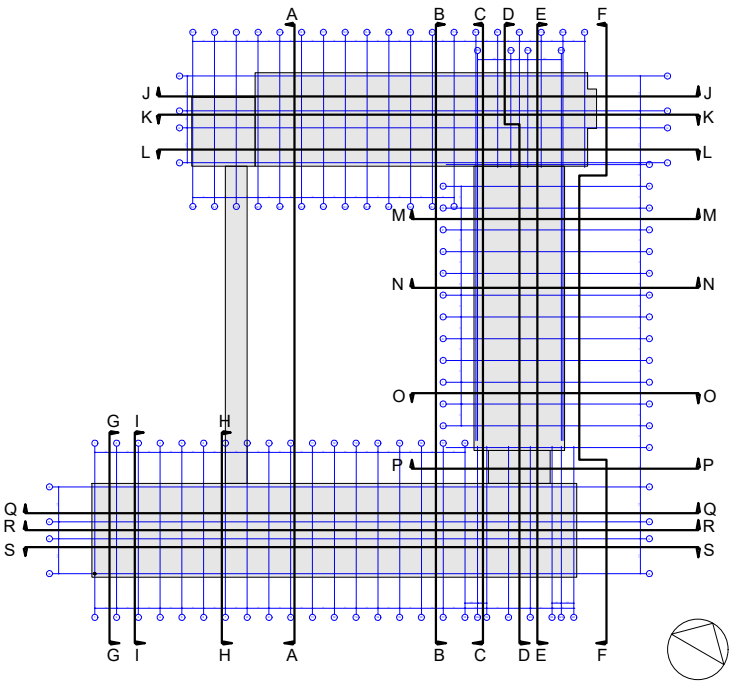

Bauvorhaben:
Deutsche Rentenversicherung Hessen

Bauherr:
Deutsche Rentenversicherung Hessen
Stadelstrasse 28
60596 Frankfurt am Main
Tel.: +49
Fax: +49

Objektplanung:
Arbeitsgemeinschaft Jourdan & Müller Steinhauser Freigabe Architekt
ARCHITECTES ASSOCIATES

c/o Jourdan & Müller Steinhauser
Walter-Kolb-Straße 1-3 Tel.: +49 69 / 970818-0
60594 Frankfurt am Main Fax: +49 69 / 970818-11

Phase: Datum Unterschrift

Entwurfsplanung

Planbezeichnung:
Aufzug 8 Vorabzug

Plan Nr.:	Datum:	Planformat:	Gez:	Planerstell.:	Maßstab:
AR-3-ALL-PA-XX-XX-001-Aa-V	11.08.2026		XX	23.07.2026	1:100