




ERDGESCHOSS

Außenanlagen / Schulhof separate Planung

Für die Zeichnung, technische Unterlage, Darstellung und EDV Daten behalten wir (Lamberty Architekten GmbH) uns die Rechte vor.  
Diese darf nur Projektbezogen verwendet werden.  
Für die Weiterleitung an Dritte bedarf es unserer Zustimmung.  
© Copyright Lamberty Architekten GmbH

ALLE MASSE SIND AM BAU VON DER BAUFÜHRENDEN FIRMA EIGENVERANTWORTLICH ZU PROJEKT. DIE ERGÄNZENDEN PLANUNGSAUFGABEN SIND ZU BEACHTEN, DIE FÜR DIE AUSFÜHRUNG BEZÜGLICHEN UNTERSACHEN SIND FÜR DEN AUFTRAGGEBER WESSENTLICH.  
DURCH DIE FREIGABE IST DER AN. NICHT VON SEINER VERTRÄGLICHEN VERPFLICHTUNGEN ENTBUNDEN, ER HAT PLÄNE UND UNTERSUCHEN AUF EIGNE UNTERSUCHUNGEN ZU ÜBERPRÜFEN UND DEN AUFTRAGGEBER AUF ENTSCHEIDUNG ODER VERMUTET WENIGER HINWEISEN (VOR/PAK/4/ZEFER 3)

|   |   |
|---|---|
| <div><div>ABBRUCH</div><div>NEU</div><div>BESTAND</div><div>SCHALBETON SEHE STARK</div><div>MALERWERK SEHE STARK</div><div>CLASKESTUNE</div><div>WÄRMEDÄMMUNG</div><div>INTERLUX</div><div>ND= WANDDÜBELBRUCH (BREITE/HÖHE)</div><div>BD= FUSSBOGENDÜBELBRUCH (LÄNGE/BREITE)</div><div>DD= DECKENDÜBELBRUCH (LÄNGE/BREITE)</div><div>LDZ= UNTERDÜBELBRUCH (LÄNGE/BREITE)</div><div>XS= WANDSCHUTZ (LÄNGE/BREITE)</div><div>WDZ= WANDÖFFNUNG SCHALCKSCHLUSSEKSTEN</div><div>WAKU= FERTIGGUSSENDE ÜBER 40,00 MM</div><div>FENSTER-TÜR-SCHIEBELLEMENT</div><div>RAUMNUMMER</div><div>FENSTERNUMMER</div><div>ABSTELLTÄCHE</div><div>ELEKTRO LÜFTUNG</div><div>BRH= BRÜSTUNGSHÖHE</div><div>OK= OBERKANTE</div><div>UK= UNTERKANTE</div><div>OK FFB= OBERKANTE FERTIGGUSSENDE</div><div>OK RB= OBERKANTE ROHRFLUSSENDE</div><div>GOK= GELÄNDERKANTE</div><div>ROD= ROLLSCHUTZ</div><div>WANDLÖCHER</div></div> | <div><div>UK FD= UK FERTIGGUSSENDE ÜBER OK FFB</div><div>UZ= UNTERZUG (BREITE/HÖHE)</div><div>STUK= STURZUNTERKANTE ÜBER OK FFB</div><div>RDZ= RAUCHDICHTUNG TÜR MIT ALLE BAUFÄHIGKEIT ZUGANG</div><div>T30= FEUERHEBUNG TÜR MIT ALLE BAUFÄHIGKEIT ZUGANG</div><div>BR= REISENDEN</div><div>BR= REISENDEN</div><div>RV= REISENDENKLEINER MIT DOFFELVENTIL</div><div>RSV= REISENDENKLEINER</div><div>ROE= REISENDENKLEINER</div><div>F= FEUERLEISER</div><div>HK= HEIZUNGSLEISER</div><div>R= ROLLSCHUTZ</div><div>S= SONNENSCHUTZ</div><div>HL= HEIZUNG/ LÜFTUNG/ SANITÄR</div><div>ELT= ELEKTRO</div><div>FS= FUSSBOGENSCHUTZ</div><div>LD= LÜFTUNG</div><div>RD= RAUCHDICHTUNG</div><div>FL= FLEISCH</div><div>TP= TIPPCHEN</div><div>ST= STUENKLEINER/ NATURSTEIN</div><div>BA= BODENANSTRICH</div><div>GU= GUTSTEIN</div><div>UV= UNTERKANTE</div><div>ROPS= ROLLSCHUTZ</div><div>BECKENKASSE</div><div>ORIENTIERUNGSLICHTER</div><div>ENKESSTOFF</div></div> |
|---|---|


Generalsanierung der Grundschule Kordel

BAUVERHÄLTNIS : Generalsanierung der Grundschule Kordel  
Friedhofstraße 27  
54306 Kordel

BAUHERR: Verbands-Gemeinde Trier-Land  
Gartenfeldstraße 12  
54295 Trier

PLANUNG : LAMBERTY  
ARCHITEKTEN GmbH  
50468 KÖLN  
Tel: 0221 951 76-0

|              |                                        |              |
|--------------|----------------------------------------|--------------|
| PLANINHALT : | Werkplanung:<br>Grundriss: Erdgeschoss |              |
| BLATT NR. :  | W 01<br>Index N                        | MAßSTAB 1:50 |
| DATUM :      | 28.11.2025<br>geänd. 27.07.2026        |              |
| BAUHERR :    |                                        | ARCHITEKT    |



|   |                                                                           |           |  |
|---|---------------------------------------------------------------------------|-----------|--|
| Für die Zeichnung, technische Unterlage, Darstellung und EDV Daten behalten wir (Lamberty Architekten GmbH) uns die Rechte vor.<br>Dieses darf nur Projektbezogen verwendet werden.<br>Für die Weiterleitung an Dritte bedarf es unserer Zustimmung.<br>© Copyright Lamberty Architekten GmbH |                                                                           |           |  |
| 23.07.2026   | alle Fluchttüren DIN 1125 in 2-flügelige Türen geändert                   | E         |  |
| 06.05.2026   | Beschreibung Bodenarbeiten je Raum ergänzt, Wandscheiben KR 2-4 angepasst | D         |  |
| 27.04.2026   | OG Altbau Wand Podest/Trepp e ergänzt                                     | C         |  |
| 08.04.2026   | Bodenbau Altbau ergänzt                                                   | B         |  |
| 30.03.2026   | Trockenbauwand Lehrerzimmer 17,5 statt 12,5 cm                            | A         |  |
| 30.03.2026   | zusätzliche Vorwände für Untertreppst. 3, Elternsprech- und Lehrerzimmer  | A         |  |
| Datum:   | ART DER ÄNDERUNG:                                                         | VERTEILT: |  |

|                                                                                            |                                         |              |
|--------------------------------------------------------------------------------------------|-----------------------------------------|--------------|
| Generalsanierung der Grundschule Kordel                                                    |                                         |              |
| BAUVORHABEN : Generalsanierung der Grundschule Kordel<br>Friedhofstraße 27<br>54306 Kordel |                                         |              |
| BAUHERR: Verbandsgemeinde Trier-Land<br>Gartenfeldstraße 12<br>54295 Trier                 |                                         |              |
| PLANUNG : LAMBERTY<br>ARCHITEKTEN GmbH<br>50478 BECKUM-ROSE 47 TEL: 0561-87786-0           |                                         |              |
| PLANINHALT :                                                                               | Werkplanung:<br>Grundriss: Obergeschoss |              |
| BLATT NR. :                                                                                | W 02<br>Index E                         | MAßSTAB 1:50 |
| DATUM :                                                                                    | 28.11.2025<br>geänd. 23.07.2026         |              |
|                                                                                            | BAUHERR                                 | ARCHITEKT    |