



grundriss OG

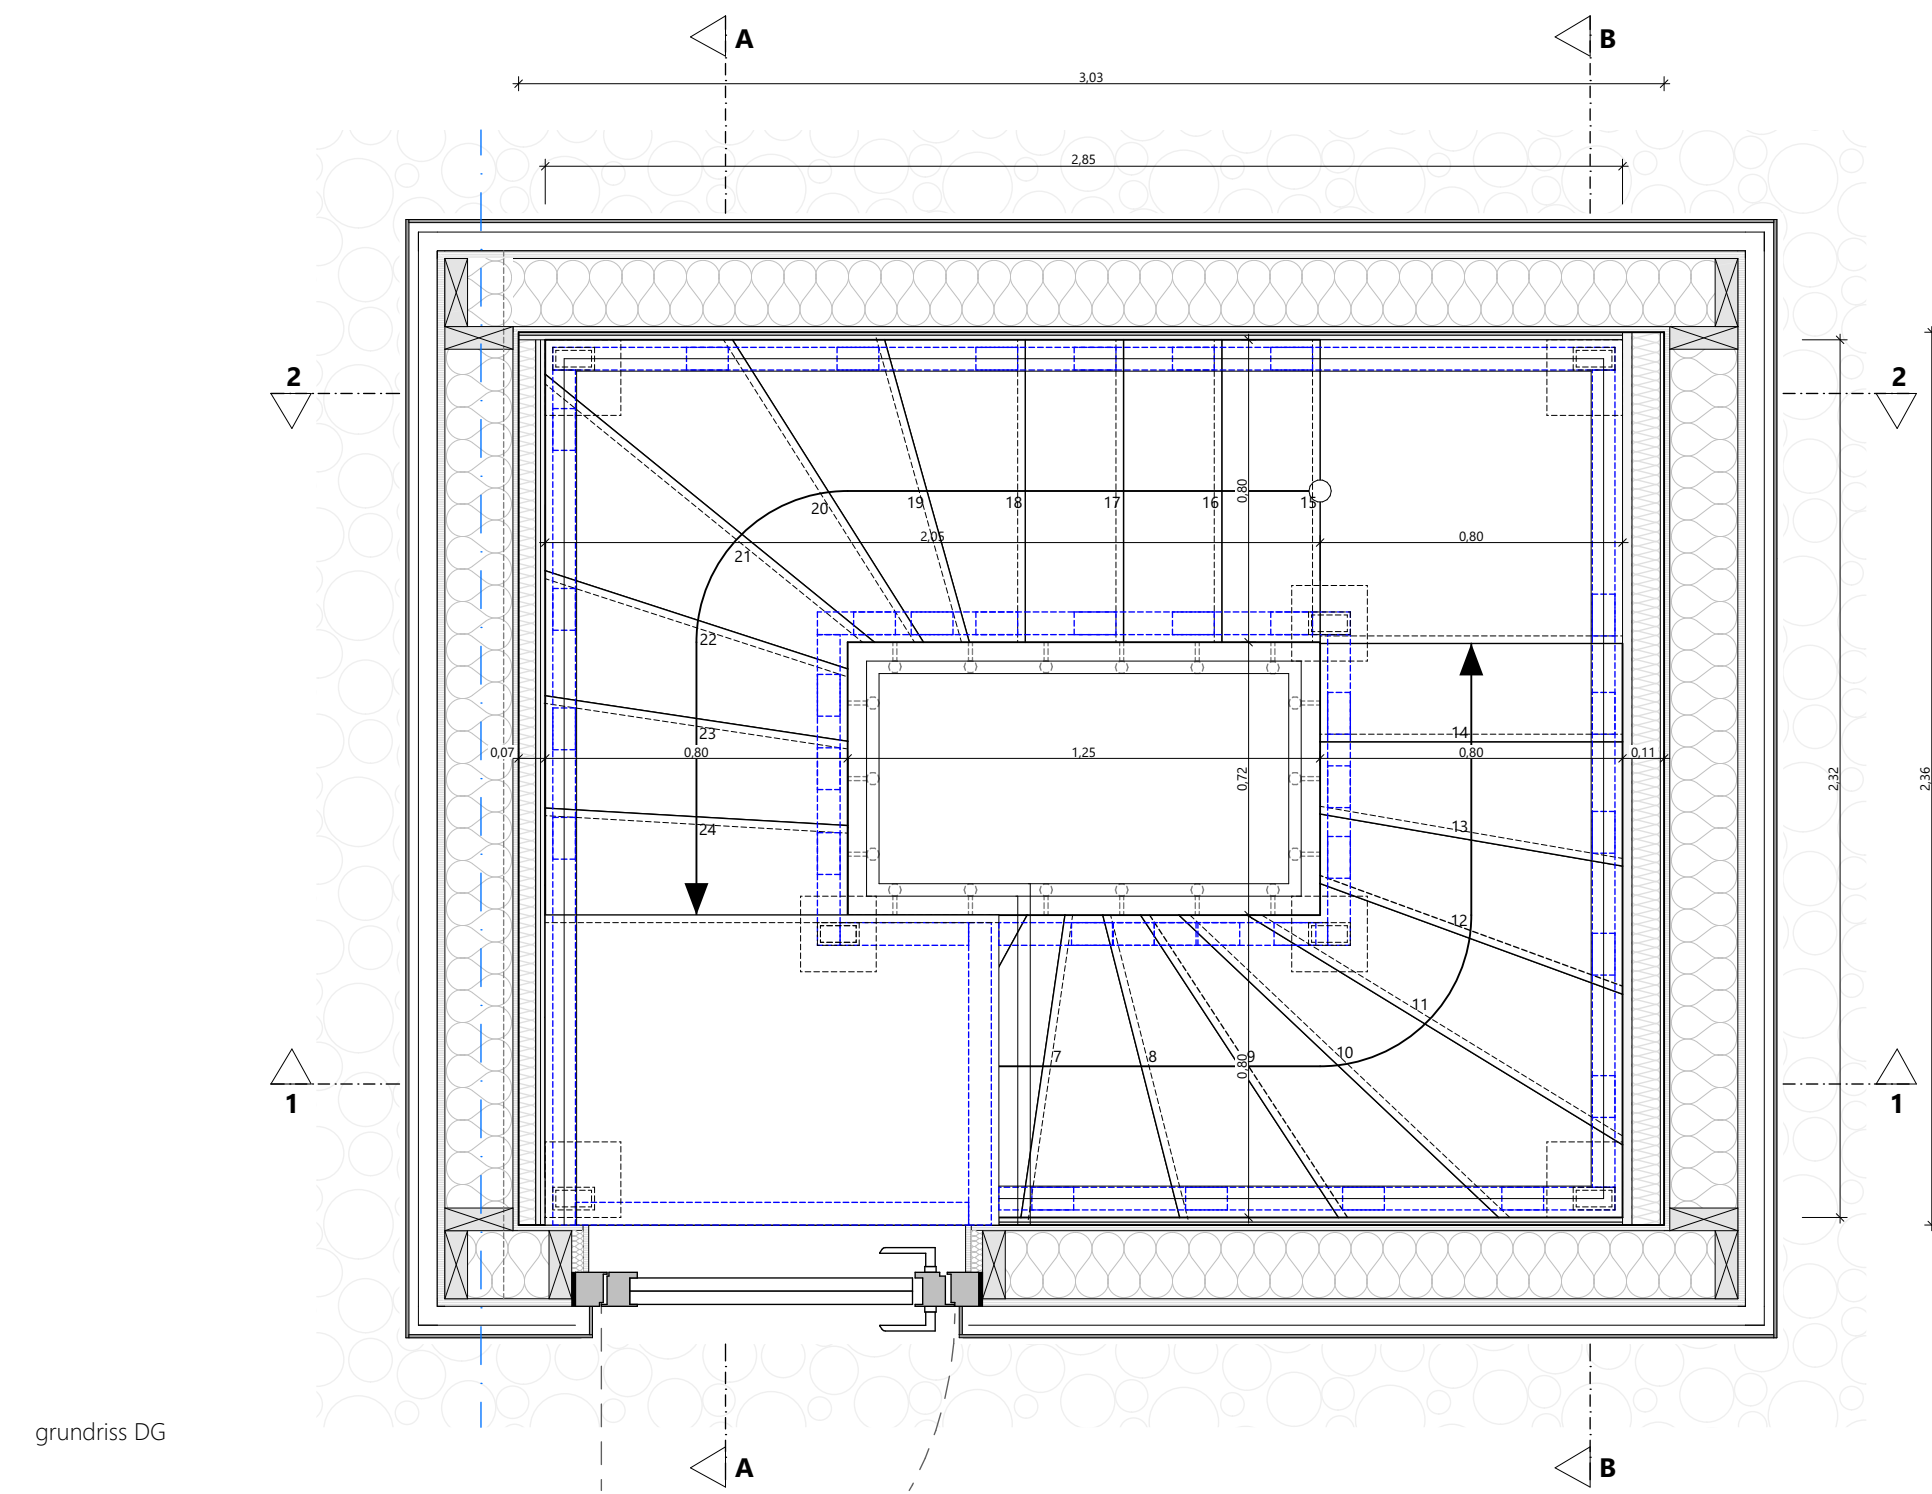

grundriss DG

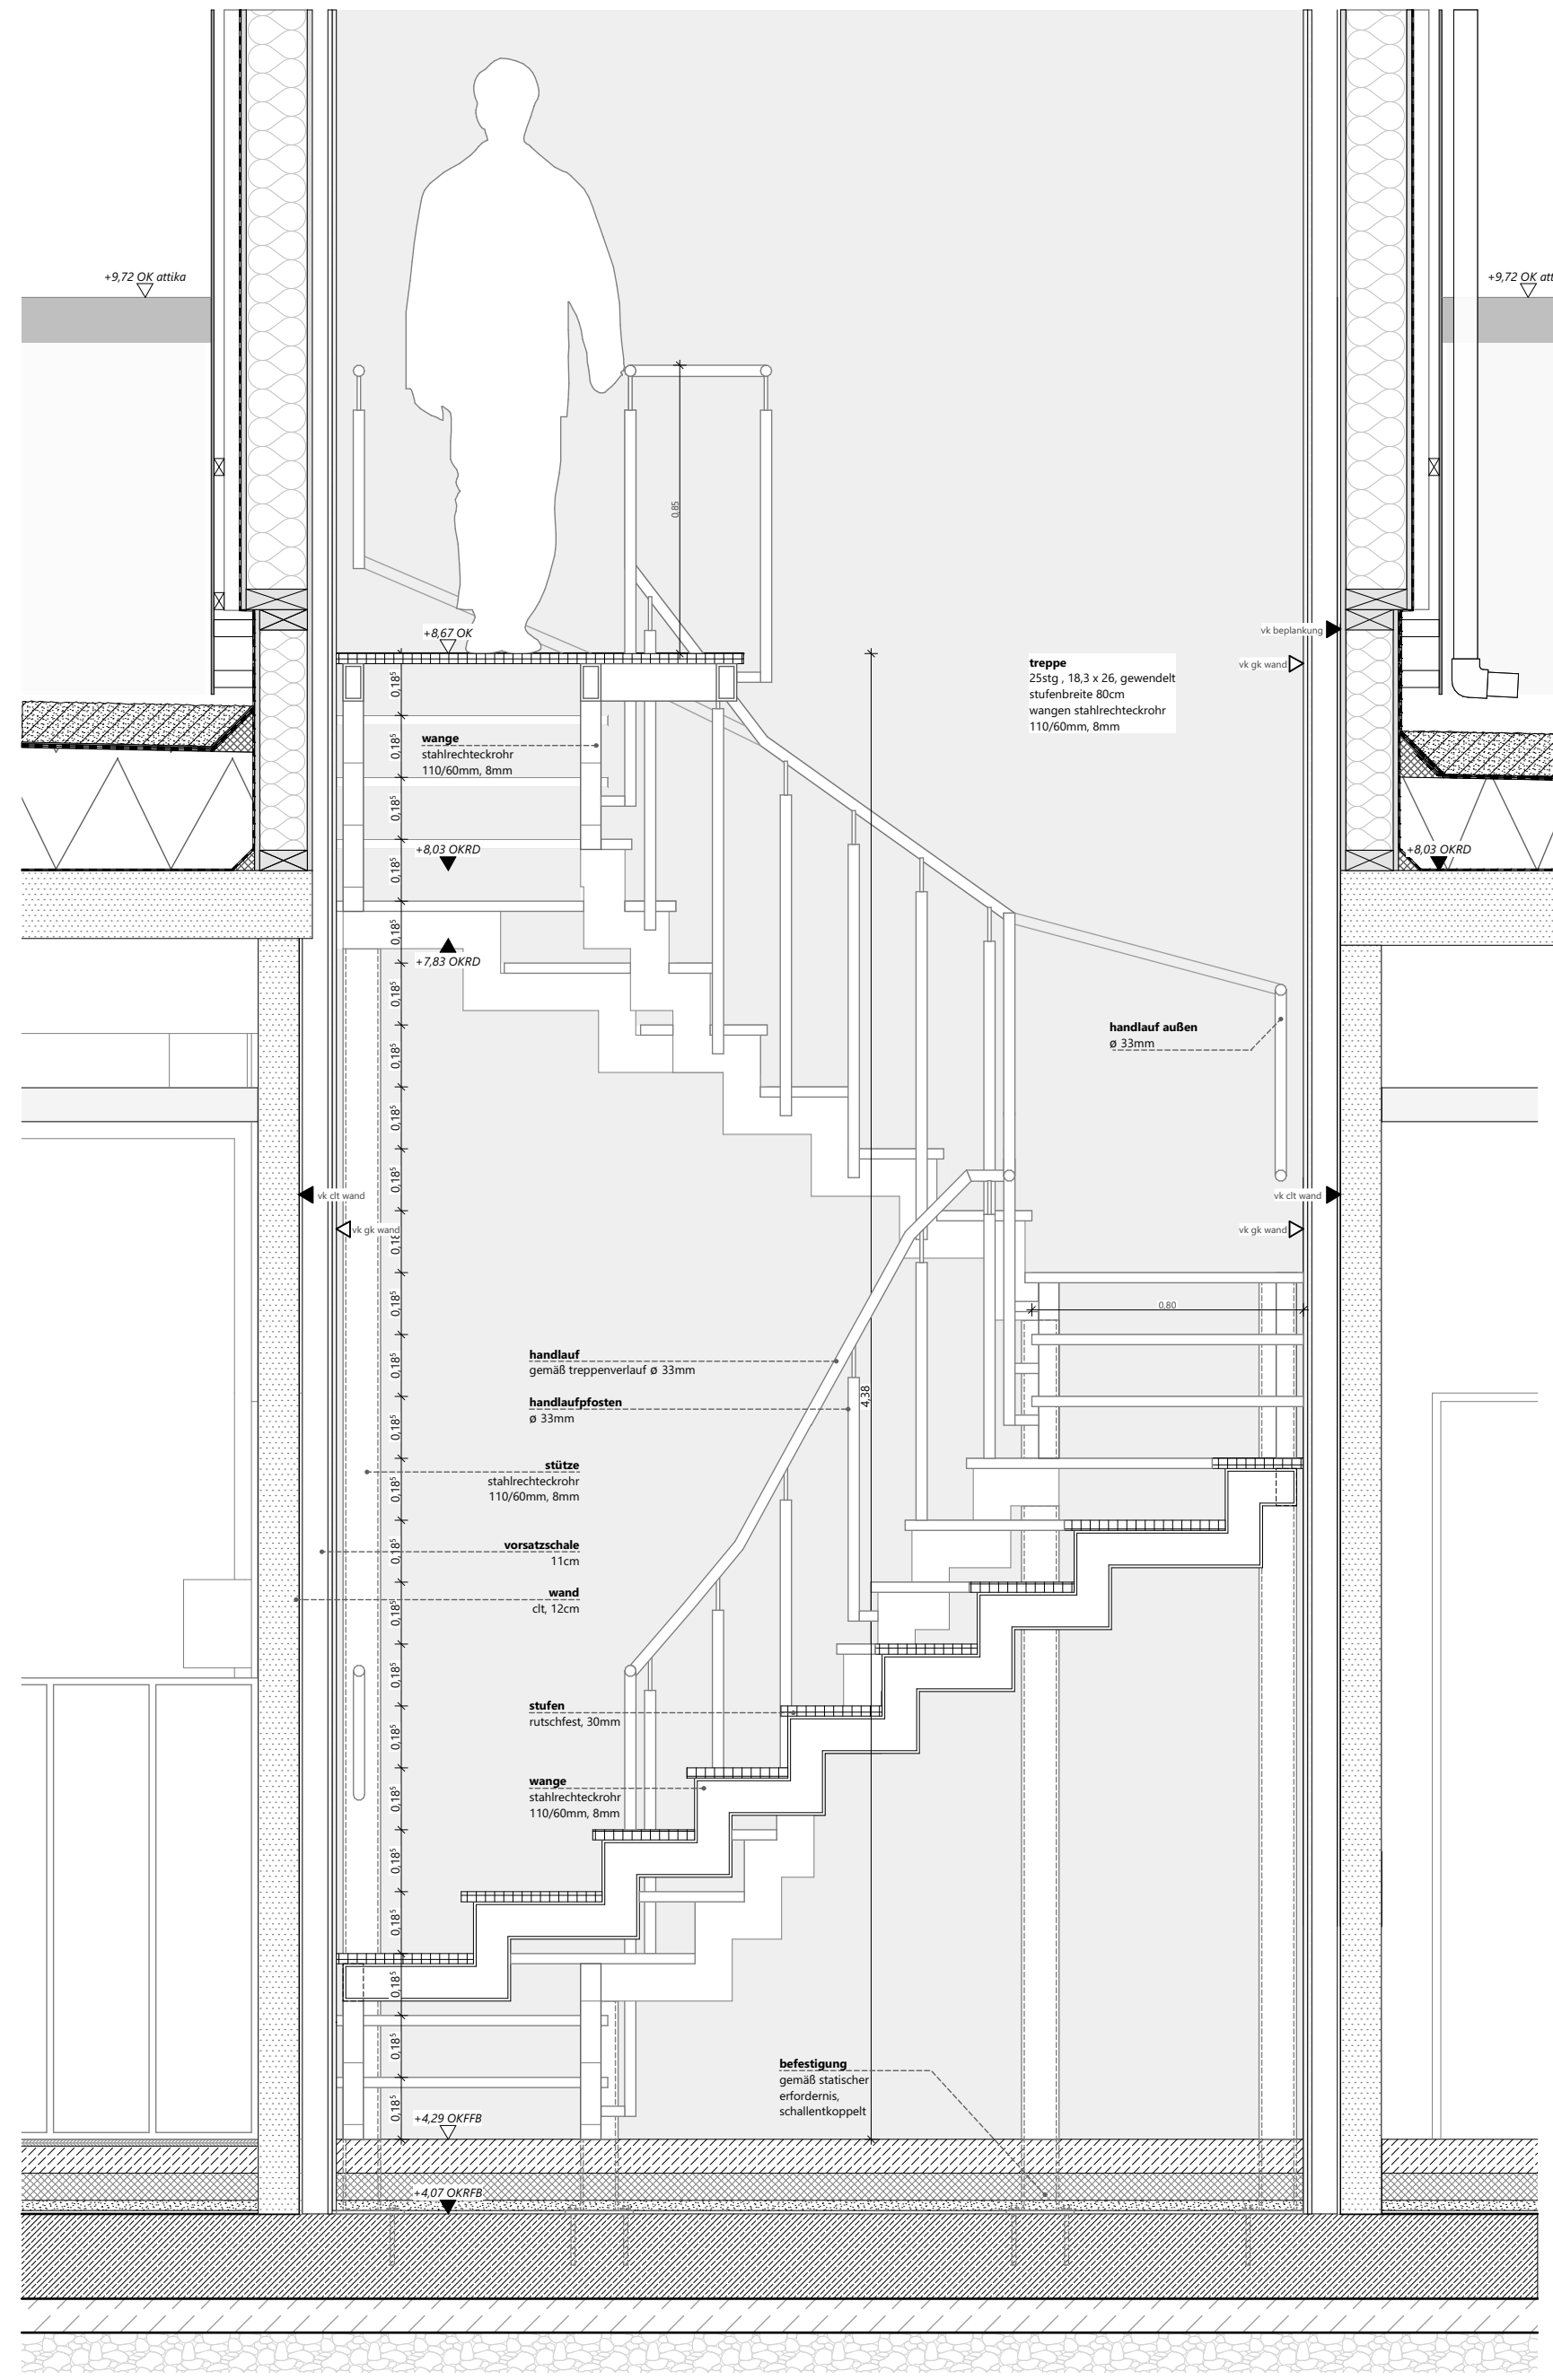

schnitt 1-1

projekt Ersatzneubau Henneberg-Grundschule, Seestraße 97688 Bad Kissingen	bauherr Stadt Bad Kissingen, Referat III-2a Hochbau Rathausplatz 4, 97688 Bad Kissingen	plan-nr. HGS-DET-100	planinhalt #technik treppe	gezeichnet XS	maßstab 1:20 A2	datum 27.04.2026	planstand VORABZUG
---	---	-------------------------	-------------------------------	------------------	-----------------------	---------------------	-----------------------