


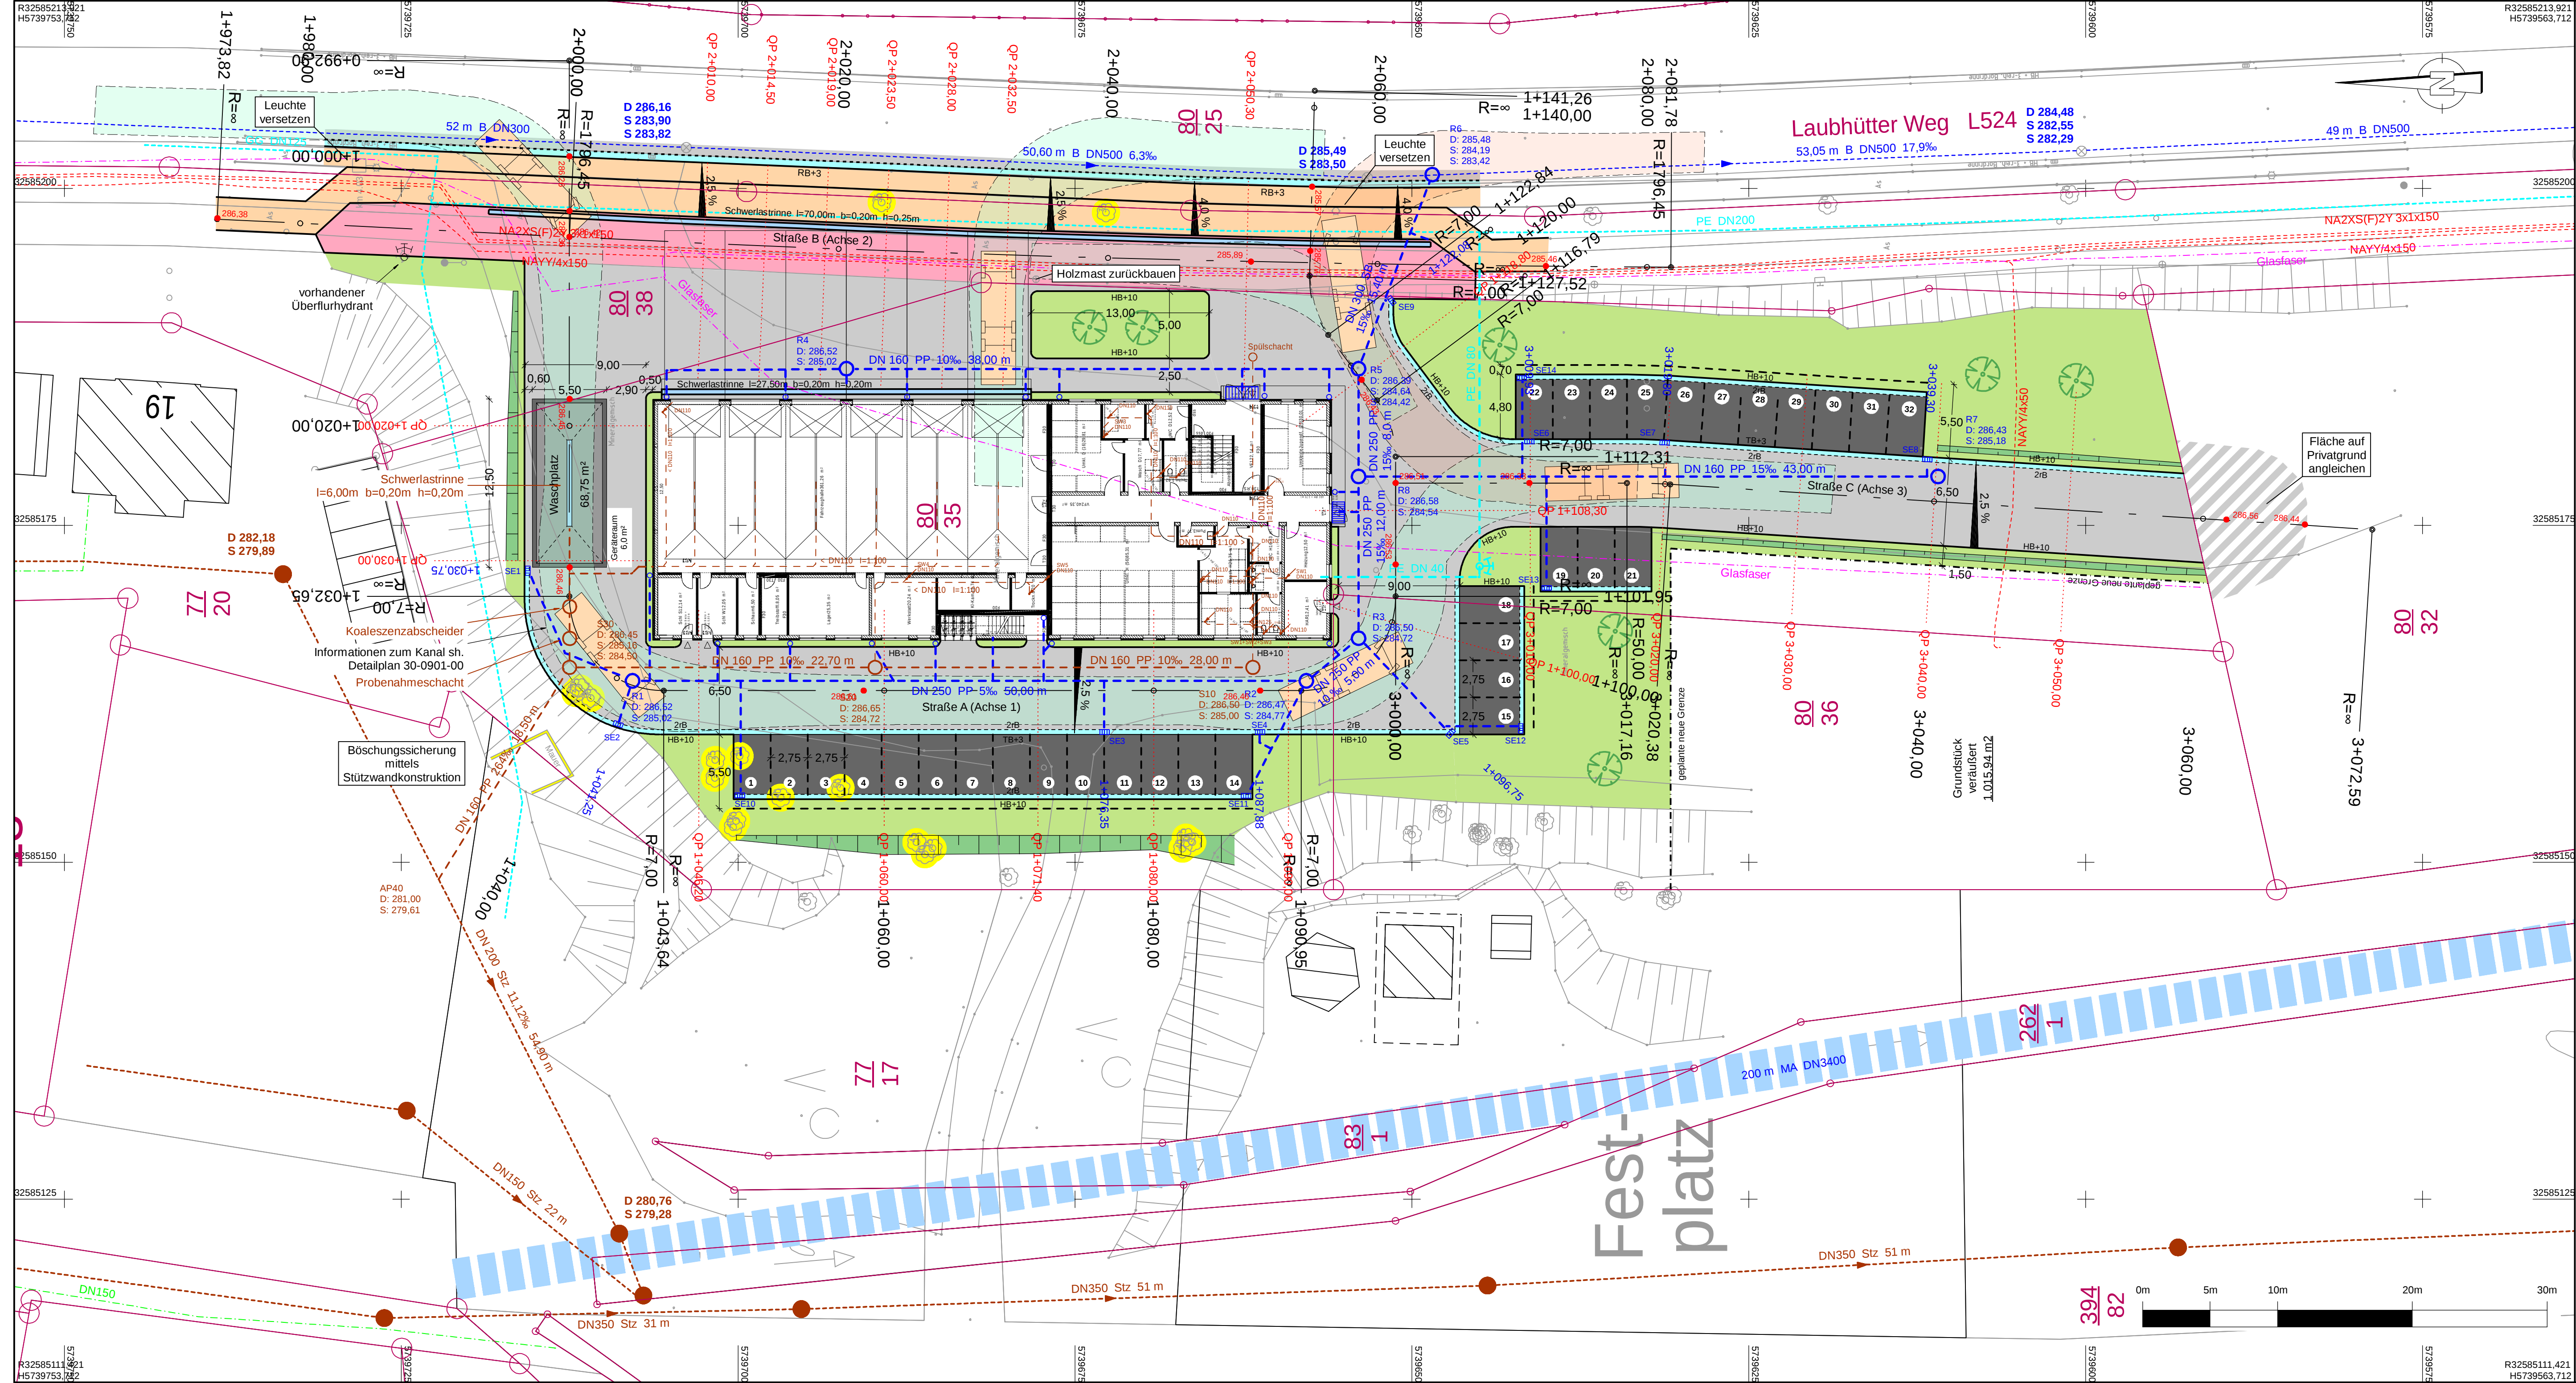

Zeichenerklärung

Lageplan

Planung

- Fahrbahn
- Parkflächen
- Gehweg und Rad- / Gehweg
- Erweiterungsfläche Feuerwehr
- Entwässerungsrinne
- Grünfläche

Versorgungseinrichtungen

vorhanden	geplant	
W	W	Trinkwasserleitung
G	G	Gasleitung
E	E	E-Freileitung
E	E	E-Leitung
SW	SW	Fernmeldeleitung
RW	RW	Schmutzwasserleitung
SB	SB	Regenwasserleitung
		Leitung Straßenbeleuchtung

Neigungs- und Gradienten

H = 15 000 m

1,500 % 1,531,000 m 0,700 % 725,000 m

2,5 %

gepl. Straßenablauf

HB Hochbord
RB Rundbord
TB Tiefbord
+10 Ansicht in cm
2reih. Bordrinne
Muldenrinne

Vorabunterlage!

Die Katasterunterlagen wurden dem Amtlichen Liegenschaftskatasterinformationssystem (ALKIS) entnommen und sind daher unverbindlich. Für die genaue Lage der Grenzen ist eine Grenzfeststellung einzuleiten.

© GeoBasis-DE/LGLN 2024, Daten geändert
CC BY 4.0 (<https://creativecommons.org/licenses/by/4.0/>)

LGLN

Weitergabe und Vervielfältigung der Zeichnung, sowie Verwertung und Mitteilung ihres Inhalts ist ohne unsere ausdrückliche Genehmigung nicht gestattet.				
V3	Umstellung Stellplatzentwässerung (Dr. Hartmann)	tde	22.04.2026	are
V2	Ergänzung Maßstab Balken	mbi	18.07.2025	are
Index	Änderung	gezeichnet	Freigabe	

Entwurfsplanung

Gemeinde Bad Grund (Harz)
An der Mühlenwiese 1, 37539 Bad Grund (Harz)

Neubau eines Feuerwehrhauses
in der Bergstadt Bad Grund (Harz)

Proj.-Nr.: 10396

Zeichn.-Nr.: 30-0301-00

Maßstab : 1 : 250

Datum : 24.03.2025

Lageplan
02_Freiflächenplan_20250324_V3

bearbeitet	gezeichnet	geprüft
are	tde	jbu

Pabsch Ingenieure GmbH
Mittelallee 11 | 31139 Hildesheim
Telefon: 05121 7419-0
info@pabsch-ingenieure.de

PABSCH
INGENIEURE