


C:\Users\aklein\Desktop\C330\2026-07-15_C330_Ausführung_AC27.pln/04.09.2026

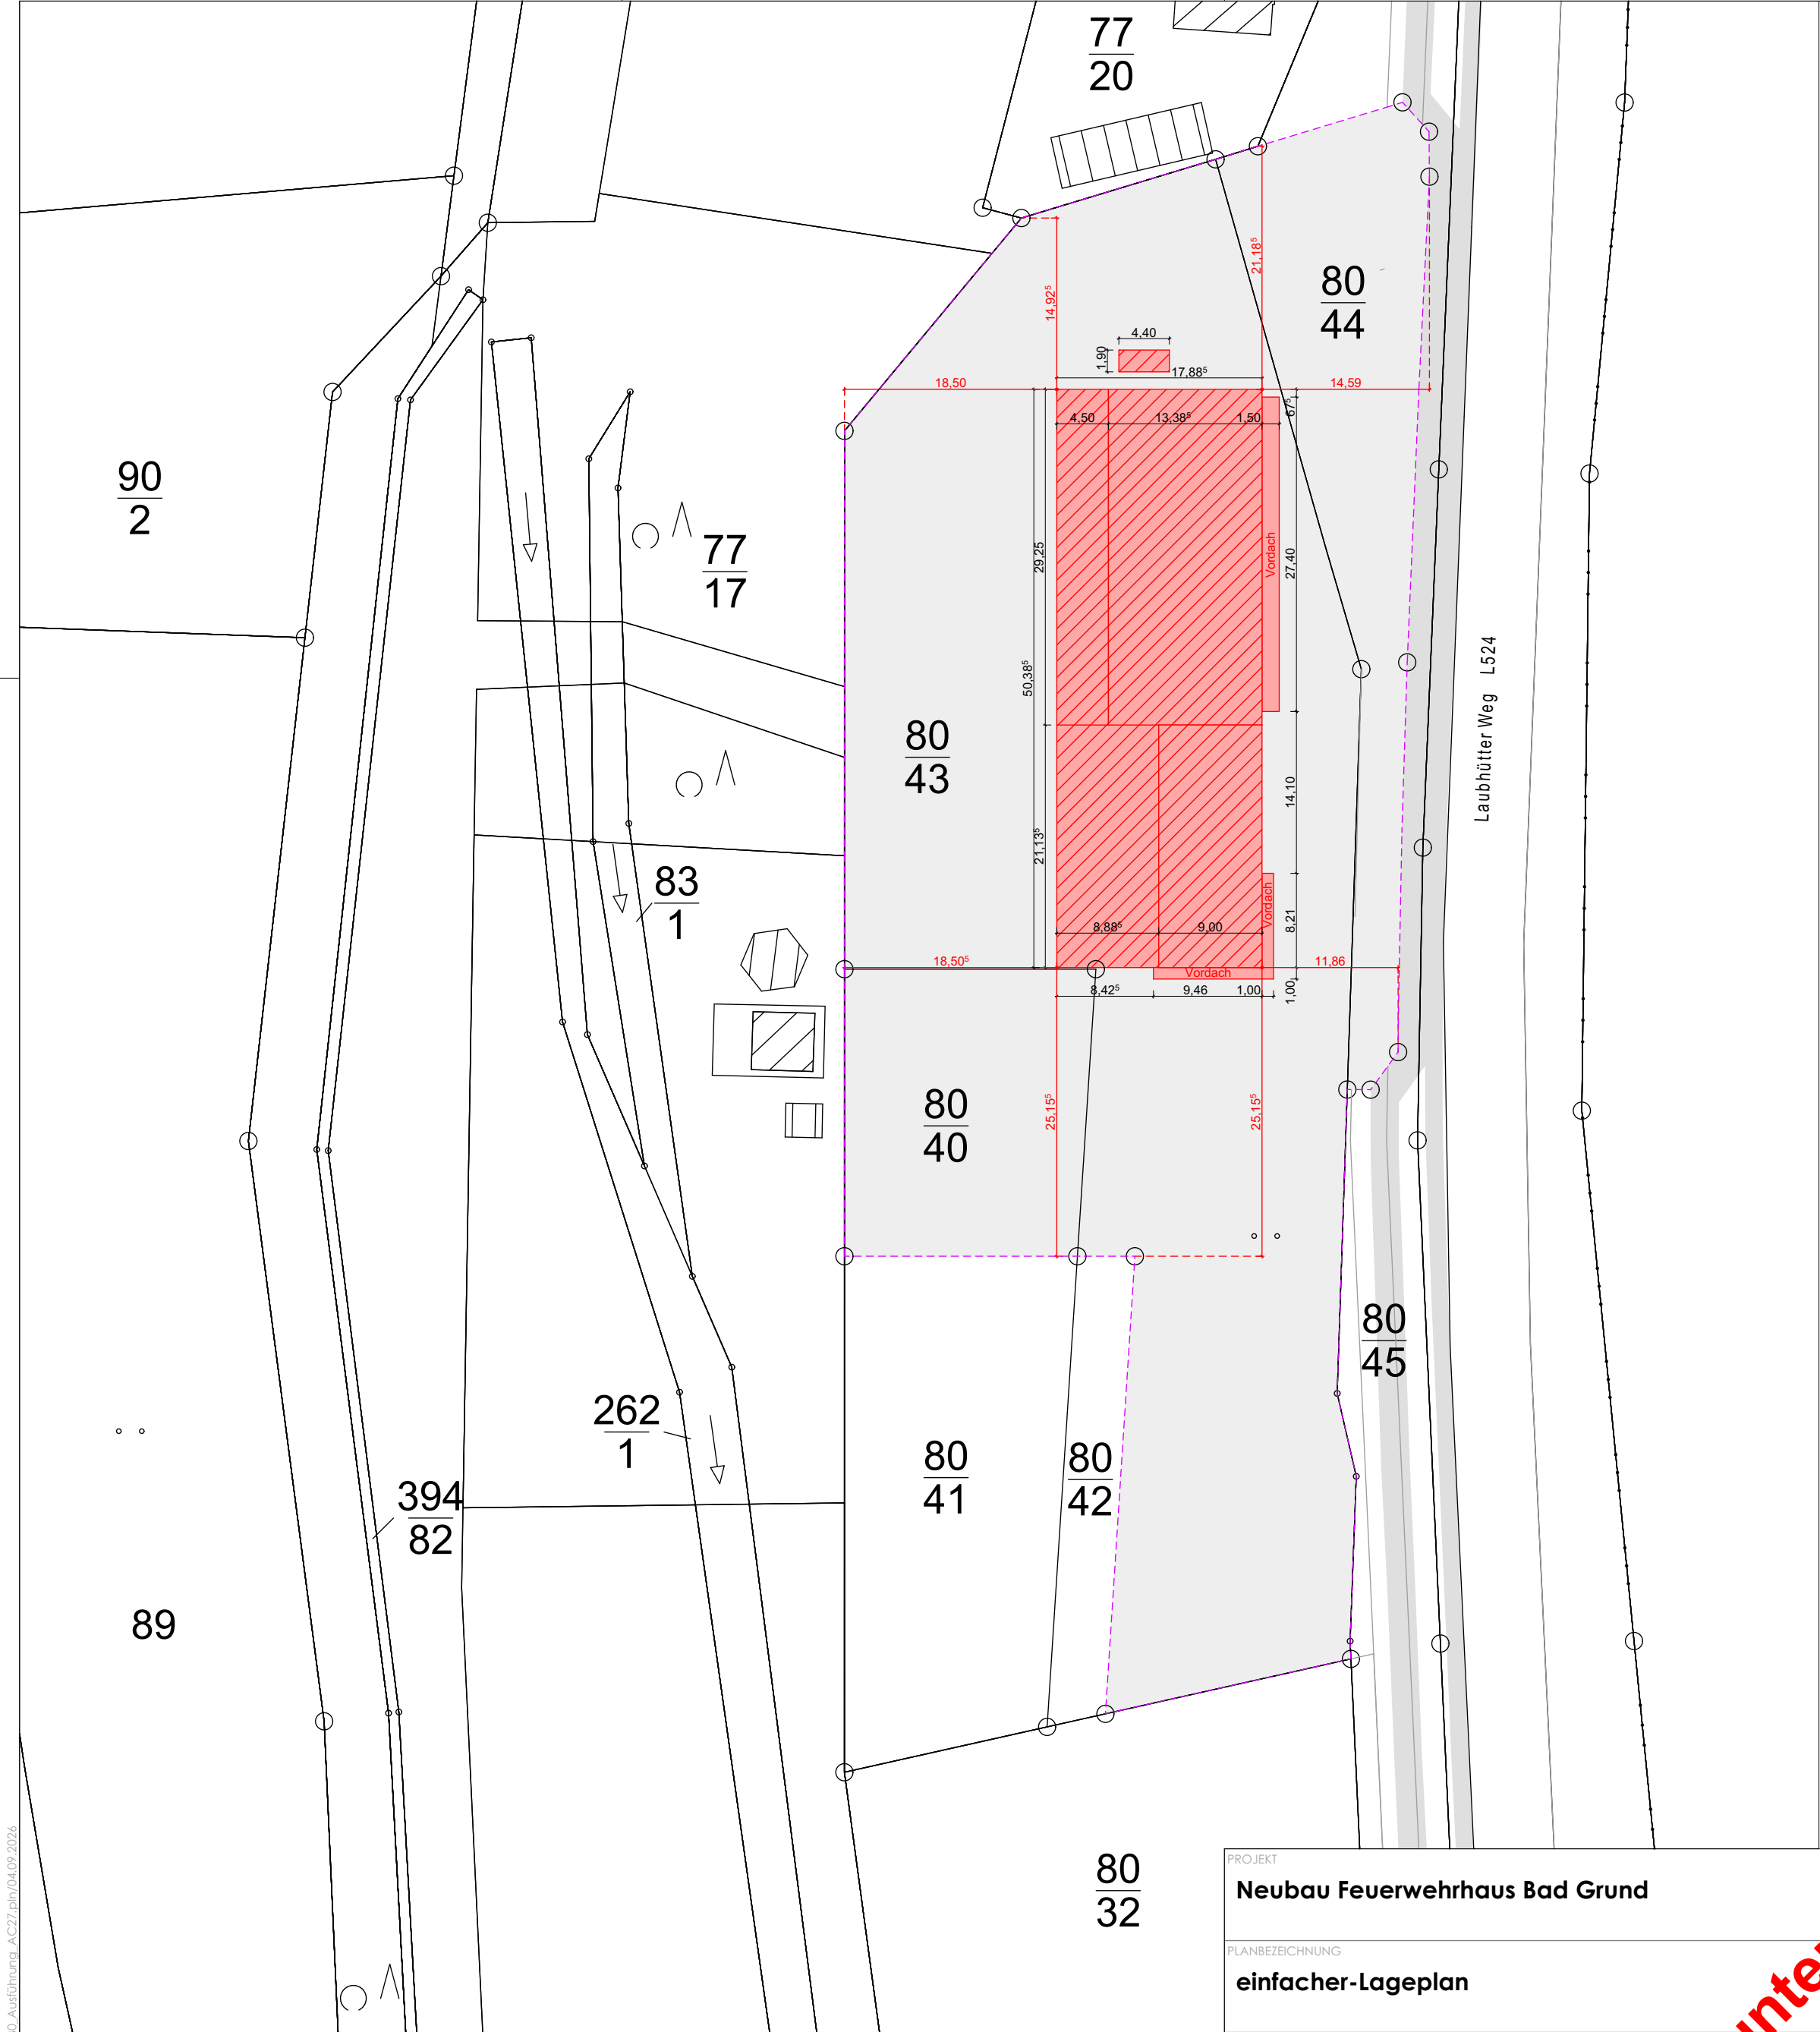

PROJEKT Neubau Feuerwehrhaus Bad Grund			PROJEKT- NR. C330	
PLANBEZEICHNUNG einfacher-Lageplan			PLAN- NR. 5-0-001	INDEX
BAUHERR Gemeinde Bad Grund An der Mühlenwiese 1 37539 Bad Grund (Harz)			Alle Maße sind am Bau zu prüfen! Statik beachten! Herstellerspezif. Maße sind zu überprüfen & ggf. anzupassen. Für die techn. Gewerke Elektro, Heizung, Lüftung & Sanitär sind die Pläne der Fachingenieure maßgebend! Firmenzeichnungen gelten nur mit dem Genehmigungsvermerk der Architekten. Unstimmigkeiten sind vor Ausführung der Bauleitung bekanntzugeben!	
Höhenbezug OK FFb EG $\hat{=}$ +/- 0,00 m $\hat{=}$ 286,64 m ü. NN				
PHASE Ausführungsplanung	DATUM 2026-05-07	BEARBEITER bo/kln		
MAßSTAB 1:500	FORMAT 420x420	ZEICHNER kln	PLANUNGSRING ARCHITEKTEN + INGENIEURE GMBH ANGERSTEIN - BOTHE - FISCHER 38855 Wernigerode Dornbergsweg 22 03943/5485-0 www.planungsring-wr.de	
Diese Zeichnung ist nach Urheberrecht unser Eigentum. Ohne unsere Zustimmung darf sie weder vervielfältigt noch dritten Personen zugänglich gemacht oder in anderer Weise missbräuchlich verwendet werden.				

Vorabunterlage