


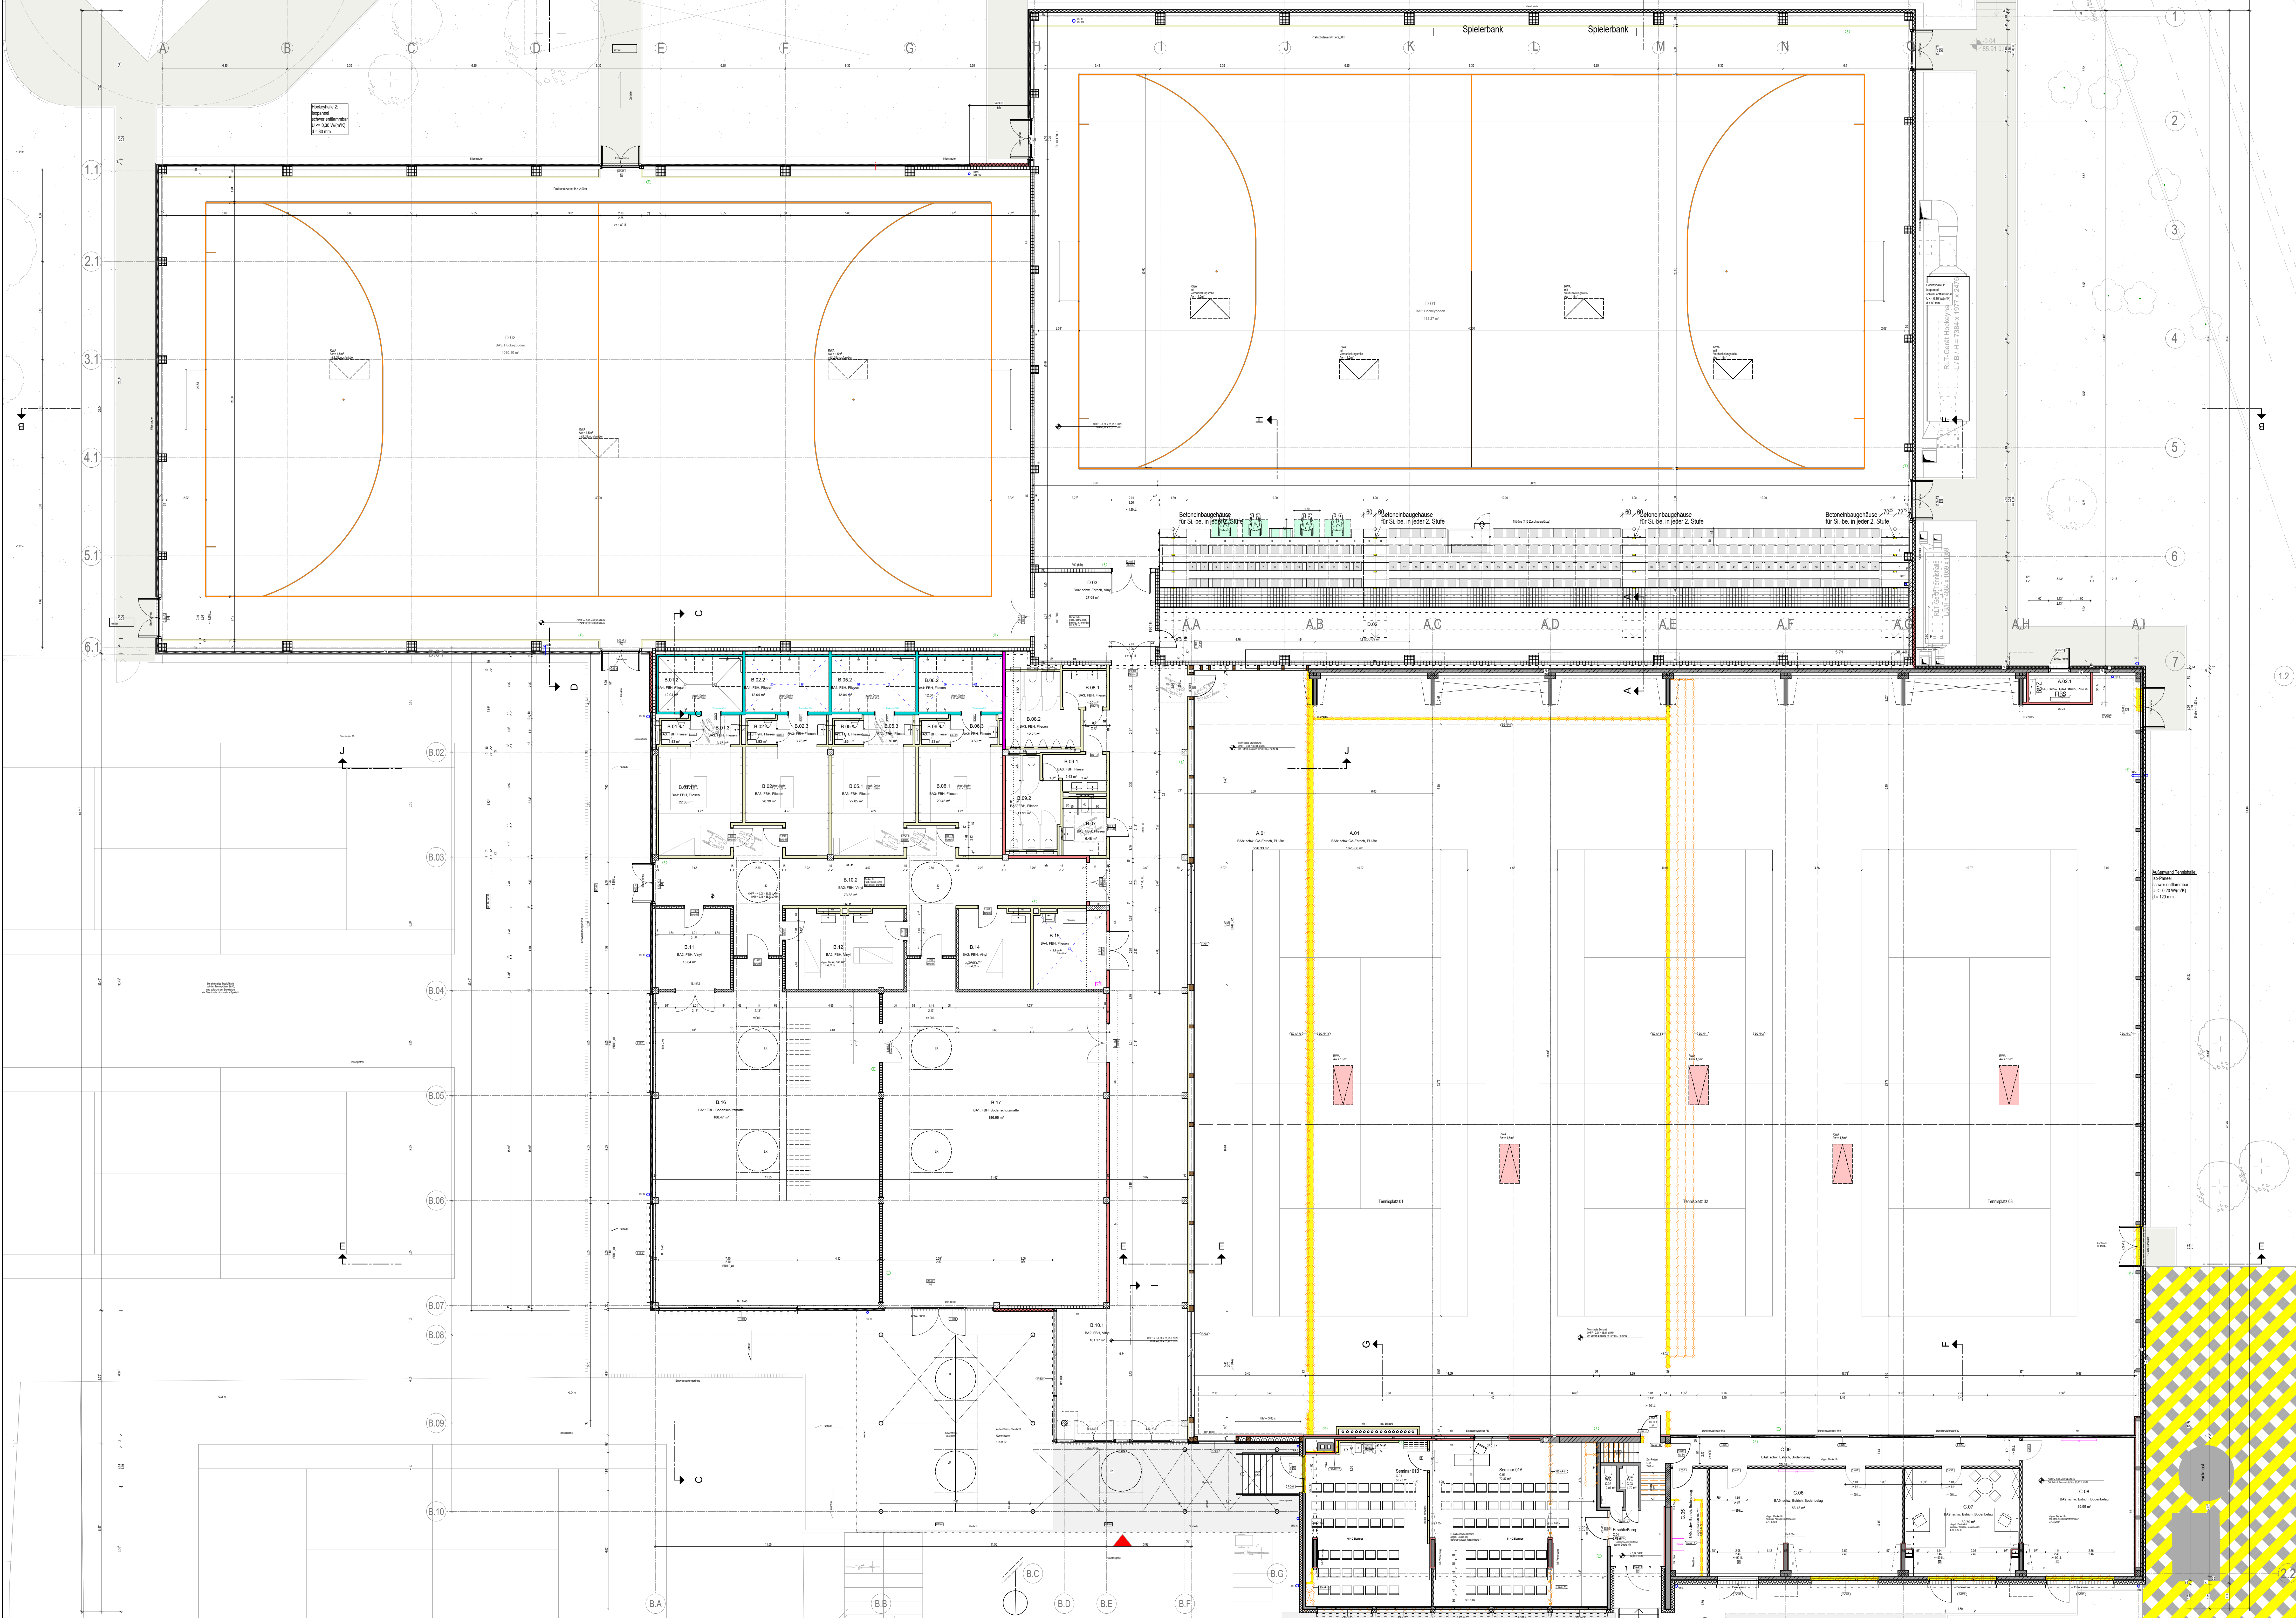

Bauteilbeschreibung / Materialien / Qualitäten Trockenbau	
Alle Trockenbauwände auf Rohboden!	
Trockenbauwand (1)	Bekleidung beidseitig: 2 x 12,5mm GKB Mineralkämmung: 80mm Metall-Ständer: 1 x 100mm Feuerwiderstandsklasse: F30 (th)
Trockenbauwand (2)	Bekleidung beidseitig: 2 x 12,5mm GKB Mineralkämmung: 80mm Metall-Ständer: 1 x 100mm Feuerwiderstandsklasse: F60 (th)
Trockenbauwand (3)	Bekleidung beidseitig: 2 x 12,5mm Zement-Platte Mineralkämmung: 80mm Metall-Ständer: 1 x 100mm korrosionsgeschützt Feuerwiderstandsklasse: F60 (th) Wasserwiderstandsklasse: W2,4
Trockenbauwand (4)	Bekleidung beidseitig: 2 x 12,5mm Zement-Platte Mineralkämmung: 80mm Metall-Ständer: 1 x 100mm korrosionsgeschützt Wasserwiderstandsklasse: W2,4
Trockenbauwand (5)	Bekleidung einseitig: 2 x 12,5mm Zement-Platte Metall-Ständer: 1 x 100mm korrosionsgeschützt Wasserwiderstandsklasse: W2,4 Teils zur Aufnahme der Zu- und Abwasserleitungen und des Sanibos, die Zwischenräume müssen vollflächig mit Mineralwolle ausgedämmt werden.
Trockenbau - Vorwand: schale Nassraum (6)	Bekleidung einseitig: 2 x 12,5mm GKB Metall-Ständer: 1 x 75mm Teils zur Aufnahme der Zu- und Abwasserleitungen und des Sanibos, die Zwischenräume müssen vollflächig mit Mineralwolle ausgedämmt werden.
Trockenbauwand Nassraum (7)	Bekleidung beidseitig: 2 x 12,5mm GKB Mineralkämmung: 80mm Metall-Ständer: 1 x 100mm Feuerwiderstandsklasse: F30 (th)
Trockenbauwand Nassraum (8)	Bekleidung beidseitig: 2 x 12,5mm GKB Mineralkämmung: 80mm Metall-Ständer: 1 x 75mm
Trockenbau - Vorwand: schale Ith (9)	Bekleidung einseitig: 2 x 15,0mm GKB Mineralkämmung: 40mm Metall-Ständer: 1 x 60mm Feuerwiderstandsklasse: F30 (th)
Trockenbauwand Nassraum (10)	Bekleidung beidseitig: 2 x 12,5mm GKB Mineralkämmung: 80mm Metall-Ständer: 1 x 100mm Feuerwiderstandsklasse: F30 (th)
Trockenbauwand (11)	Bekleidung beidseitig: 2 x 12,5mm GKB Mineralkämmung: 80mm Metall-Ständer: 1 x 75mm

Legende / Abkürzungen:	
FBA	Fußbodenbau
BD	Bodendurchbruch
DD	Dachdurchbruch
WS	Wandstütze
BS	Bodenstütze
BSH	Bodenstütze
OKKF	Oberkante Fertigfußboden
OKR	Oberkante Fertigfußboden
RR	Regelstütze
EW	Entwässerung
RO	Rohrleitung
DGS	Dachstuhl Stützgerüst
FS	Fertigstütze
FBH	Fußbodenheizung
LK	Leuchte
RWA	Rauch- und Wärmeabzugsanlage
H	Heizung (F30)
Ith	hochfeuerhemmend (F60)
d	dichtend
ds	dicht- und selbstschließend
T3-RS	Brandschutz mit Rauchschuttfunktion
BS	Kübelung
(F...)	Fenster-Positionen
(ST...)	Stütz-Positionen
(B...)	Bodenbauten

Wichtige Hinweise:


Die Planungen der Fachingenieure sind zu beachten!

Tagwerksplanung:
TGA
Brandschutzsachverständiger:
Freiraumplanung:
Wärmeschutzsachverständiger:
Bodengutachten:

STATIK UND WÄRMESCHUTZNACHWEIS BEACHTEN!
Ohne Statik- und Wärmeschutznachweis darf nicht gebaut werden.
Alle Dämmstärken und -qualitäten gemäß Bauteilung / Wärmeschutznachweis / Statik!
Vor Bestellung und Einbau des Materials mit der Bauteilung Rücksprache halten!

Alle Maße sind vor Ort zu prüfen!
Unstimmigkeiten sind mit der Bauteilung zu klären!
Alle Höhenangaben, falls nicht anders bezeichnet, sind Fertig Höhen und beziehen sich auf OK FFBI

Index	Datum	Bemerkungen	Name
00	24.10.2025	Planstellung	
01	17.11.2025	Technische Zeichnung D 04 erfüllt, BIZ und FBS in Terminale	
02	14.01.2026	Anpassung an Statik, Zugang Technikraum geändert	
03	20.02.2026	Von oben in Raum E angepasst, Vorwand angepasst	
04	26.02.2026	Saubaufbauzone BT, B, neue Gebälde BT, A angepasst	
05	24.03.2026		
06	15.02.2026	Bestandszeichnung korrigiert, BT, B und TH-Erweiterung angepasst	
07	27.02.2026	RWA BT D geändert, RWA-Füllungen ergänzt	
08	19.04.2026		

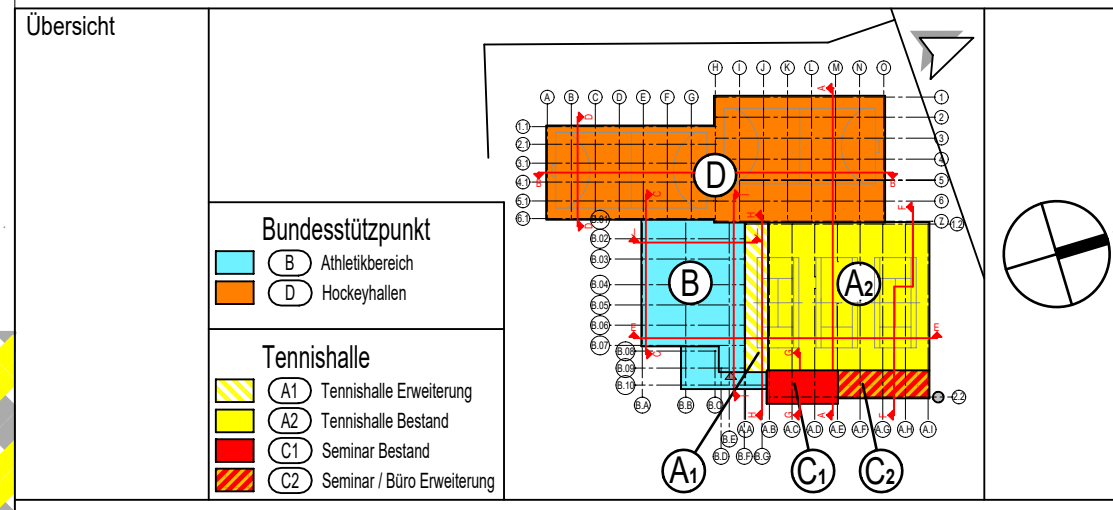

Sanierung und Erweiterung von Sportstätten
Hockey- u. Tennissport, Uhlendorfer Mühle e.V.
Uhlendorferweg 19, 45479 Mülheim an der Ruhr

Projekt:
Hockey- u. Tennissport, Uhlendorfer Mühle e.V.
Uhlendorferweg 19, 45479 Mülheim an der Ruhr

Bauherr:
Hockey- u. Tennissport, Uhlendorfer Mühle e.V.
Uhlendorferweg 19, 45479 Mülheim an der Ruhr

Ausführungsplanung **VORABZUG**

Grundriss EG

Datum: 19.06.2026 Index: 08
Maßstab: 1:100 Größe: H/B = 841 x 1350
Dateiname: GPG_X3_5_DR_00_003_00_00