


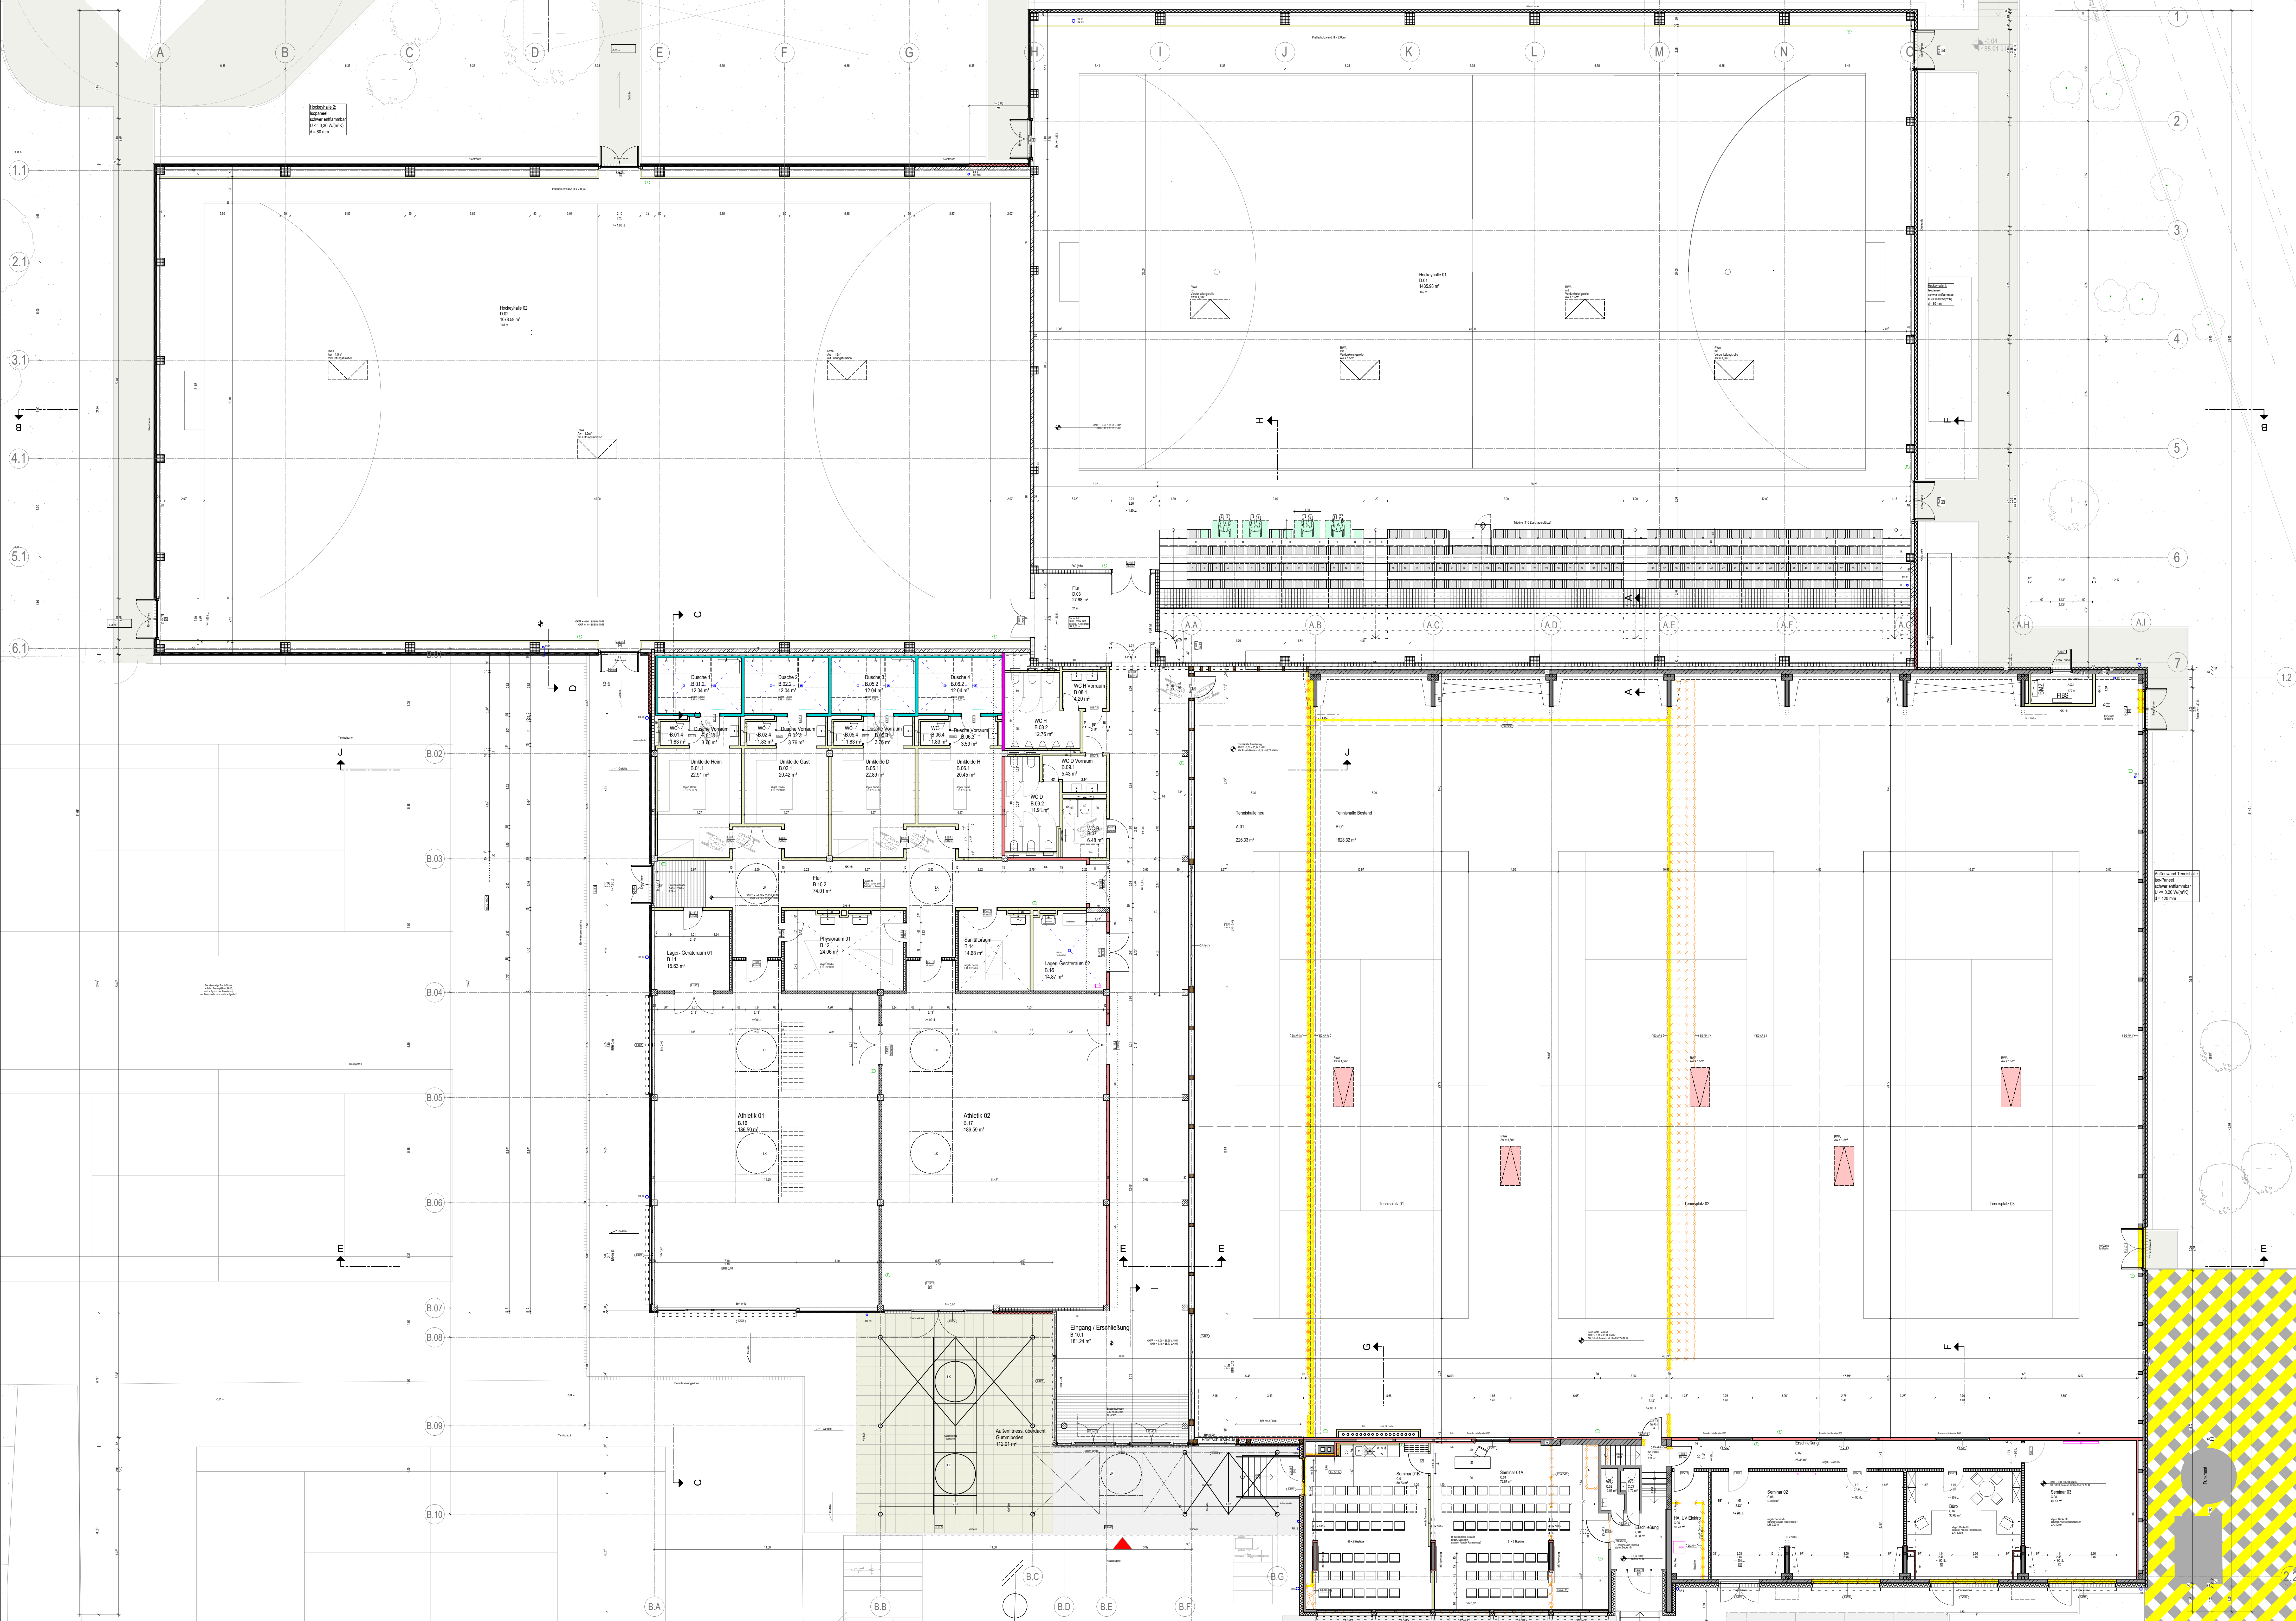

Beurteilungsbeschreibung / Materialien / Qualitäten Trockenbau:

Alle Trockenbauwände auf Rohboden:

Trockenbauwand (1) Bekleidung beidseitig: 2 x 12,5mm GKB
Mineralkämmung: 80mm
Metall-Ständer: 1 x 100mm
Feuerwiderstandsklasse: F30 (fh)

Trockenbauwand (2) Bekleidung beidseitig: 2 x 12,5mm GKB
Mineralkämmung: 80mm
Metall-Ständer: 1 x 100mm
Feuerwiderstandsklasse: F60 (fh)

Trockenbauwand (3) Bekleidung beidseitig: 2 x 12,5mm Zement-Platte
Mineralkämmung: 80mm
Metall-Ständer: 1 x 100mm korrosionsgeschützt
Feuerwiderstandsklasse: F60 (fh)
Wasserabwehrklasse: W2,4

Trockenbauwand (4) Bekleidung beidseitig: 2 x 12,5mm Zement-Platte
Mineralkämmung: 80mm
Metall-Ständer: 1 x 100mm korrosionsgeschützt
Wasserabwehrklasse: W2,4

Trockenbau-Vorwand (5) Bekleidung einseitig: 2 x 12,5mm Zement-Platte
Metall-Ständer: 1 x 75mm
Teils zur Aufnahme der Zu- und Abwasserleitungen und des Sanibios, die Zwischenräume müssen vollflächig mit Mineralwolle ausgedämmt werden.

Trockenbau - Vorwand (6) Bekleidung einseitig: 2 x 12,5mm GKB
Mineralkämmung: 80mm
Metall-Ständer: 1 x 100mm
Teils zur Aufnahme der Zu- und Abwasserleitungen und des Sanibios, die Zwischenräume müssen vollflächig mit Mineralwolle ausgedämmt werden.

Trockenbauwand (7) Bekleidung beidseitig: 2 x 12,5mm GKB
Mineralkämmung: 80mm
Metall-Ständer: 1 x 100mm

Trockenbauwand (8) Bekleidung beidseitig: 2 x 12,5mm GKB
Mineralkämmung: 80mm
Metall-Ständer: 1 x 75mm

Trockenbau - Vorwand (9) Bekleidung einseitig: 2 x 15,0mm GKB
Mineralkämmung: 40mm
Metall-Ständer: 1 x 60mm
Feuerwiderstandsklasse: F60 (fh)

Brandschutzvorwand (10) F60 Verkleidung für Leimbinder und Stahlkonstruktion

Fußbodenaufbau M 1:10

Athletik 01, Athletik 02

Struktur B

Deckungsart: a) 0,00 = 85,95 UNH
b) 0,00 = 85,95 UNH
c) 0,00 = 85,95 UNH
d) 0,00 = 85,95 UNH
Hockeyhallen

Struktur D

Deckungsart: a) 0,00 = 85,95 UNH
b) 0,00 = 85,95 UNH
c) 0,00 = 85,95 UNH
d) 0,00 = 85,95 UNH
Tennis Halle

Struktur A2

Deckungsart: a) 0,00 = 85,95 UNH
b) 0,00 = 85,95 UNH
c) 0,00 = 85,95 UNH
d) 0,00 = 85,95 UNH
Legende / Abkürzungen:

FBA Fußbodenauflage
BD Bodendurchbruch
WS Wandstütze
BS Bodenschütz
BRN Brüstungsgebinde
OKFF Oberkante Fertigfußboden
OKR OKR
RS Regenerations
EW Entwässerung
DGS Deckungsart Sturz gem. Statik
FS Fertigfußboden
FBS Fußbodenheizung
LW Lüftung
RW Regenwasser
H Hohlraum
thh hochfeuerhemmend (F30)
d dichtschießend
T30-RS Brandschutz mit Rauchschuttfunktion
N Abgang
F... Fenster-Positionen
ST... Stütz-Positionen

Wichtige Hinweise:

Die Planungen der Fachingenieure sind zu beachten!

Tragwerksplanung: TGA

Brandschutzsachverständiger: Freiraumplanung: Wärmeschutzsachverständiger: Bodengutachten:

STATIK UND WÄRMESCHUTZNACHWEIS BEACHTEN!

Ohne Statik und Wärmeschutznachweis darf nicht gebaut werden.

Alle Dämmstärken und -qualitäten gemäß Bauleitung / Wärmeschutznachweis / Statik

Vor Bestellung und Einbau des Materials mit der Bauleitung Rücksprache halten!

Alle Maße sind vor Ort zu prüfen!

Unstimmigkeiten sind mit der Bauleitung zu klären!

Alle Höhenangaben, falls nicht anders bezeichnet, sind Fertig Höhen und beziehen sich auf OK FFB!

Index	Datum	Bemerkungen	Name
00	24.10.2025	Planstellung	
01	17.11.2025	Planstellung	
02	14.01.2026	Technische Zeichnung 04 enthält BZ und FBS in Tennis Halle	
03	20.02.2026	Anpassung an Statik, Zugang Technikraum geändert	
04	26.02.2026	Vorreisung in Baustab 1 angepasst, Vorwand angepasst	
05	24.03.2026	Saubaufbauzone BT, B, neue Gebäudewand BT, A angepasst	
06	15.05.2026	Bestandszeichnung korrigiert, BT, B und TH-Erweiterung angepasst	
07	27.05.2026	RWA BT D geändert, RW-Fallungen ergänzt	
08	19.06.2026		

Übersicht

Sanierung und Erweiterung von Sportstätten
Hockey- u. Tennisclub, Uhlenhorst Mülheim e.V.
Uhlenhorstweg 19, 45479 Mülheim an der Ruhr

Projekt:
Hockey- u. Tennisclub, Uhlenhorst Mülheim e.V.
Uhlenhorstweg 19, 45479 Mülheim an der Ruhr

Bauherr:
Hockey- u. Tennisclub, Uhlenhorst Mülheim e.V.
Uhlenhorstweg 19, 45479 Mülheim an der Ruhr

Ausführungsplanung **VORABZUG**

Grundriss EG

Datum: 19.06.2026 Index: 08
Maßstab: 1:100 Größe: H/B = 841 x 1350
Dateiname: GPG_XS_5_GK_00_003_00_05

H/B = 841 / 1350 (1.14m)

Alpian 2022