


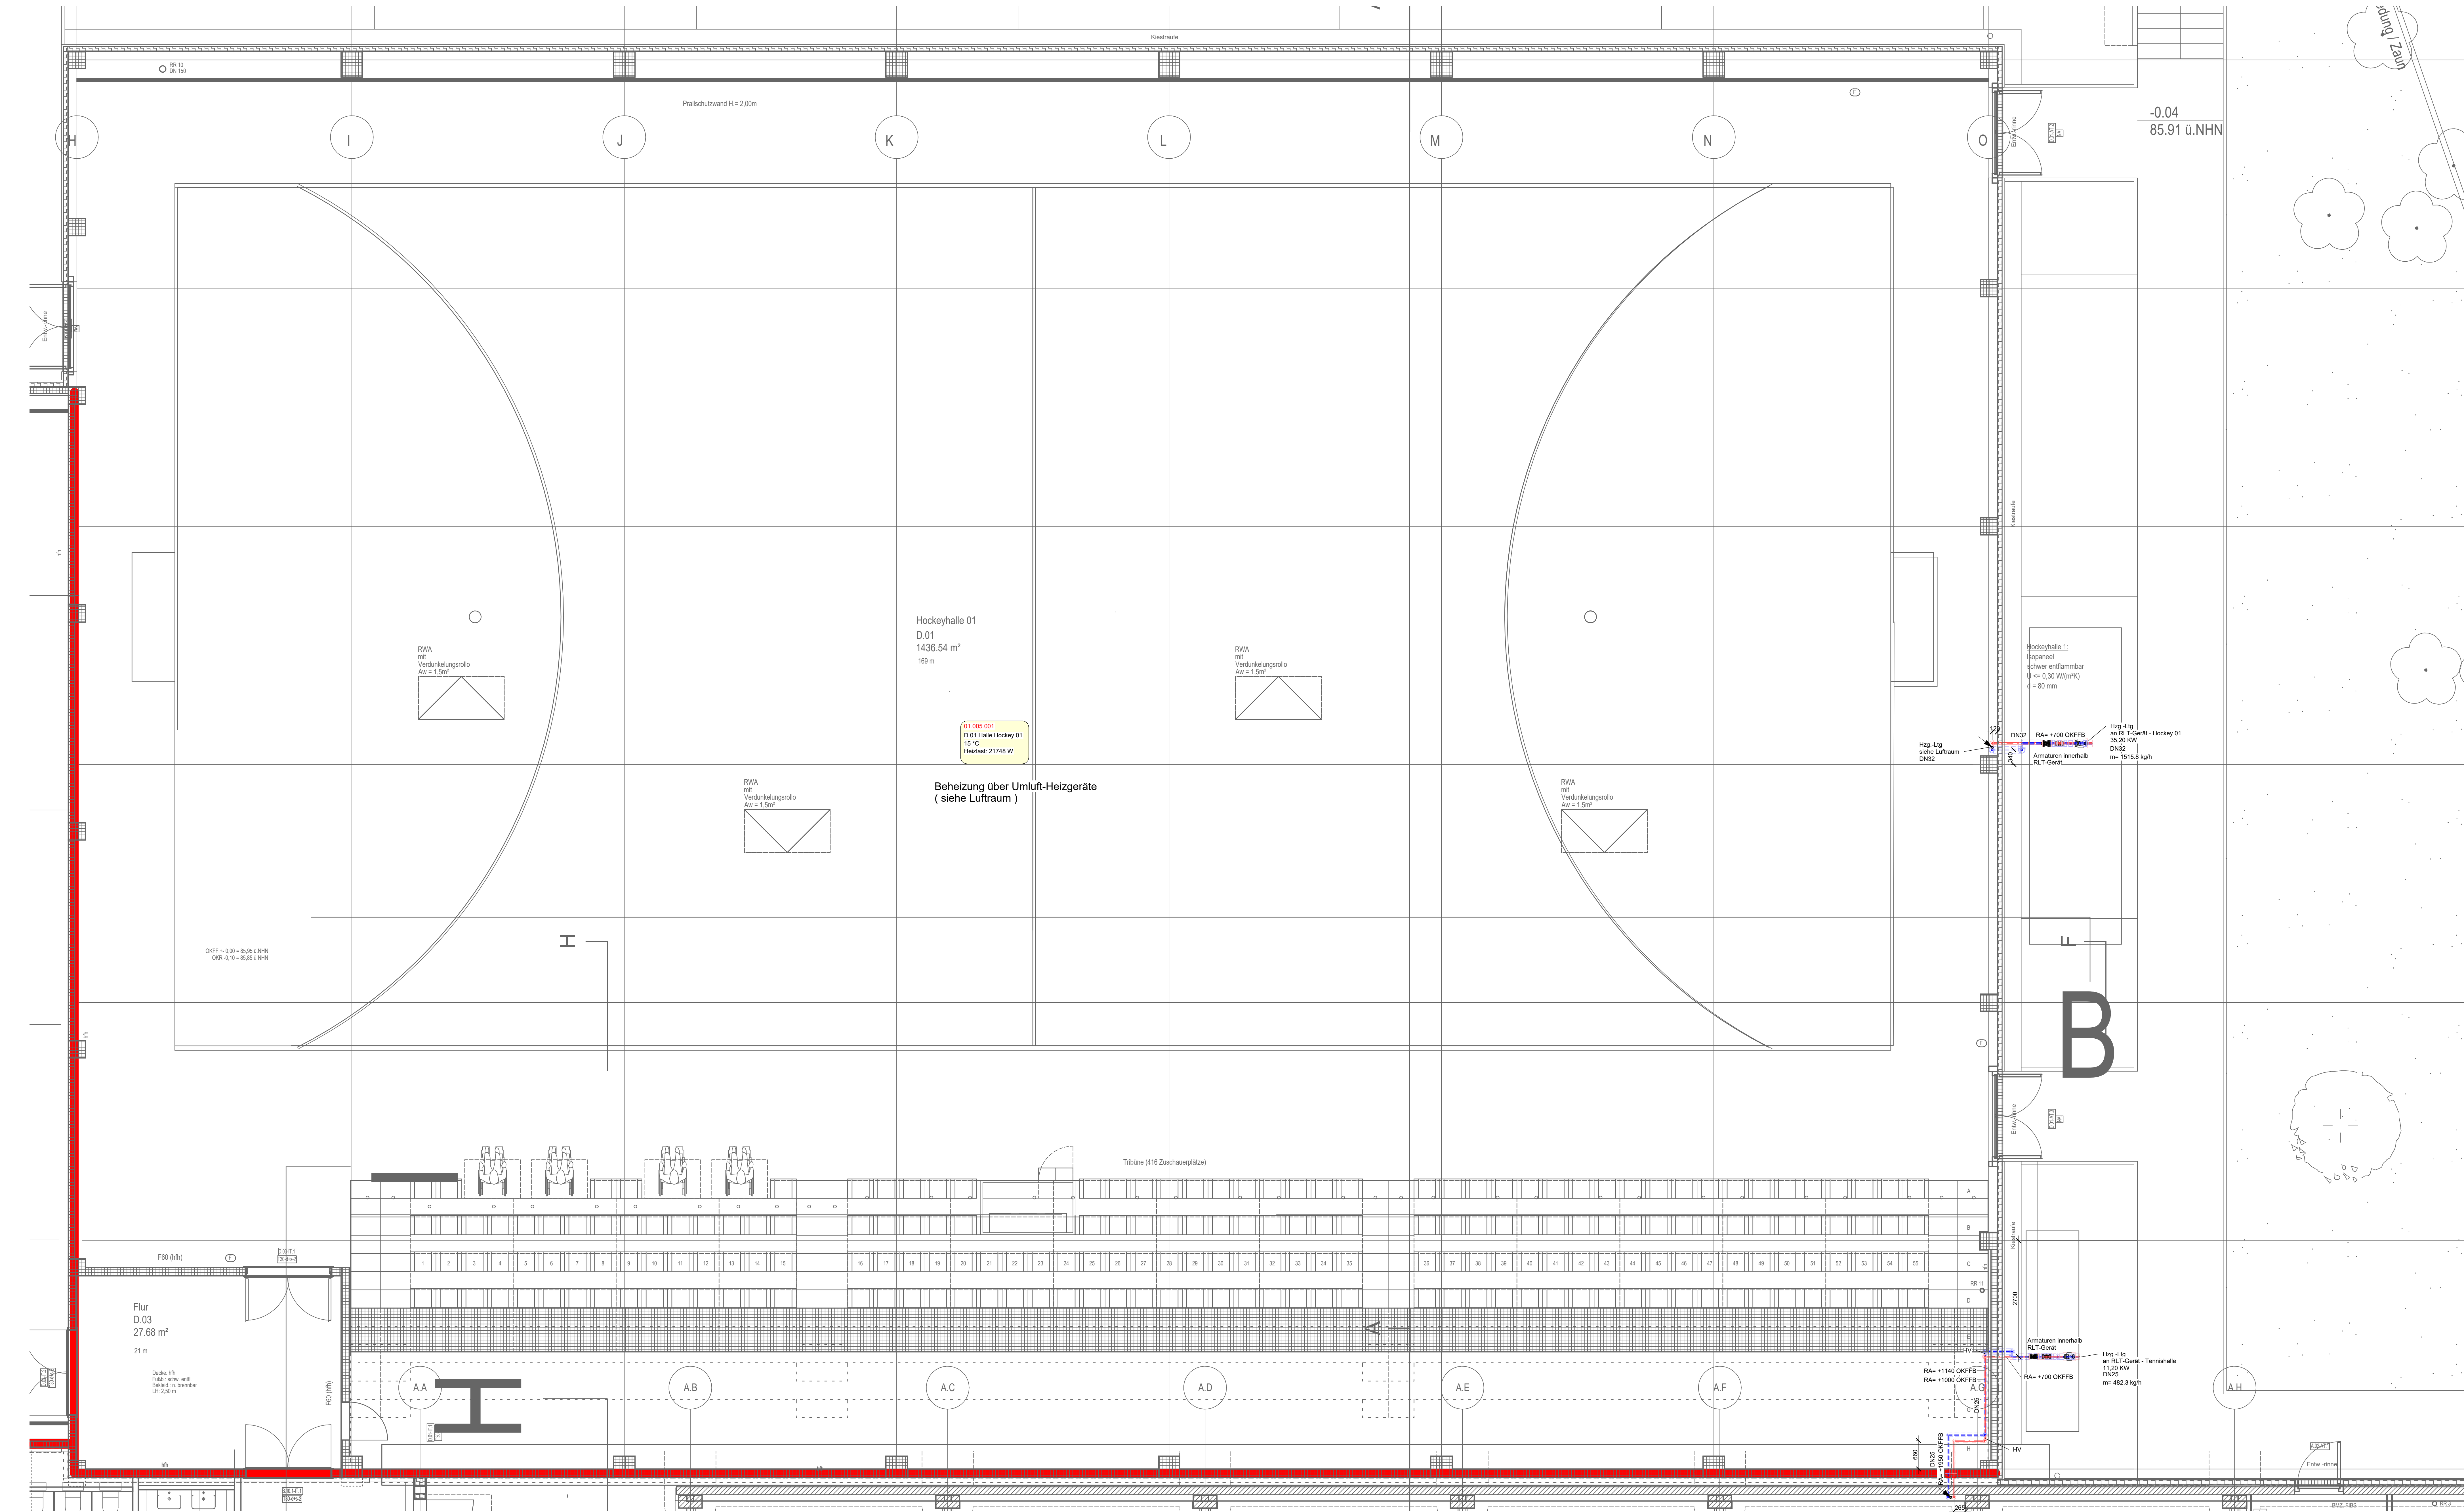

Legende

Heizung Vorlauf

Heizung Rücklauf

Heizkörper

Brandschutzdurchführung

FBH - Verteiler

beginnend nach unten / oben

kommand von oben / unten

durchgehend nach oben / unten

ABKÜRZUNGEN

HK

= Heizkörper

VL

= Heizungsverlauf

RL

= Heizungsrücklauf

HV

= Höhenversprung

OKFFB

= Oberkante Fertigfußboden

RFB

= Rohrfußboden

UKD

= Unterkante Decke

RA

= Räumhöhe

HINWEISE

Die Rohrleitungsdämmung ist gemäß GEG auszuführen!

Rohrleitungsmaterial: Gewindestange / Stahlrohr, Strang Heizkörper, Kupferrohr


Dämmung der Wärmeverteilungen: Wärmedämmung Mineralwolle

Wärmedämmung in Tennishalle sowie im Außenbereich Mineralfaser-Isoliermaterial mit zusätzlicher Ummantelung in verdichteten Stahlblech

Bei Durchdringungen von Brandwänden sind die Rohrleitungen mit Brandschutzmanschetten gemäß LV zu versehen!

Alle HK-Anschlüsse sind mit 15x1, wenn nicht anders bezeichnet.

Rohrleitungsführungen sind mit ALLEN Gewerken abzustimmen und fertig zu prüfen!!!

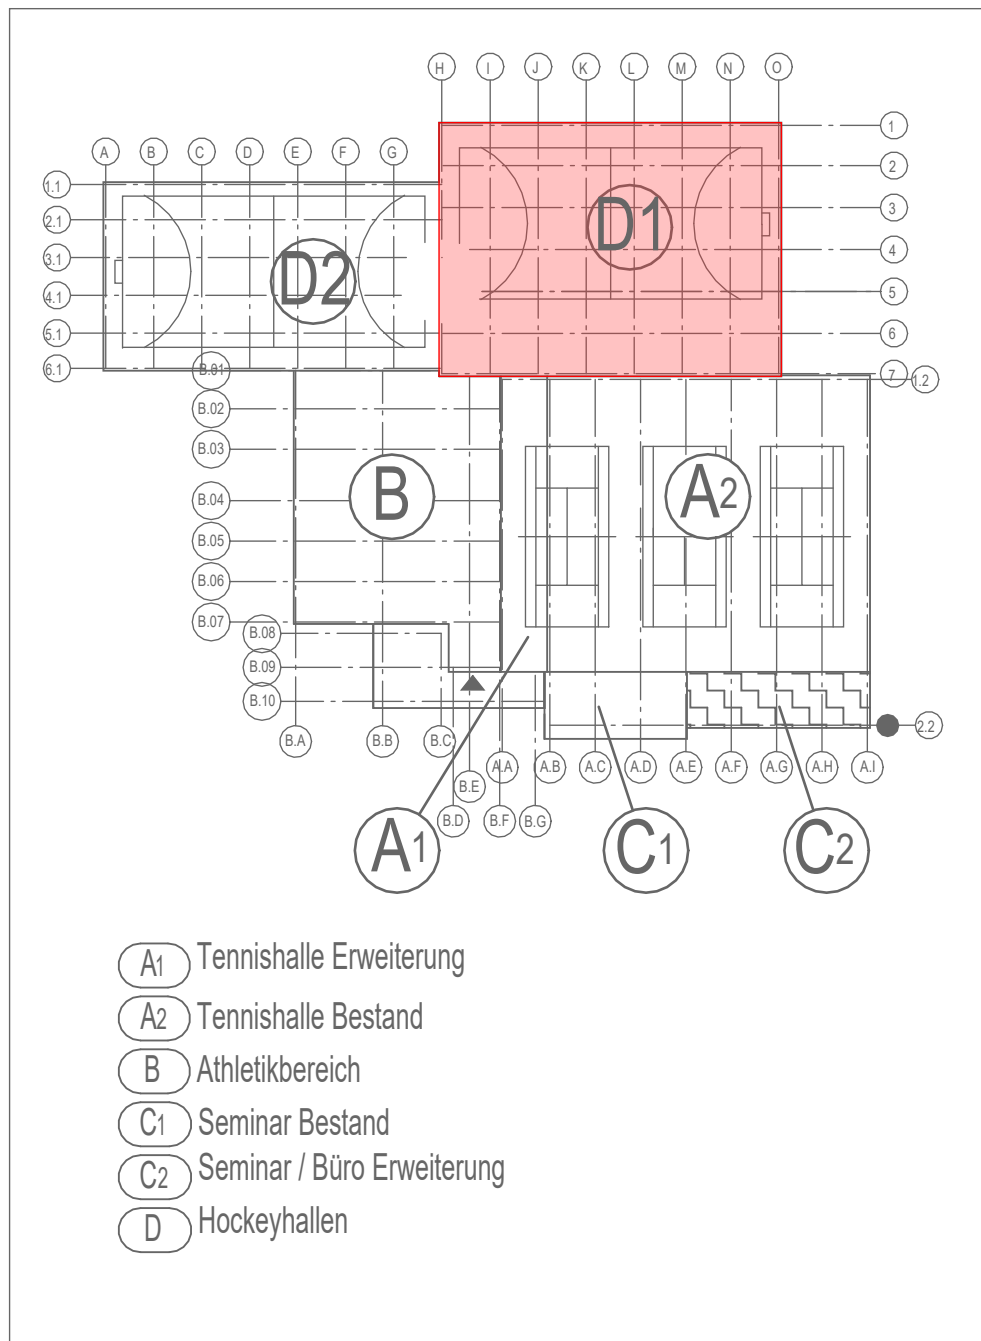

| Index | Datum      | Beschreibung  | Name |
|-------|------------|---------------|------|
| 00    | 12.06.2026 | Plan erstellt |      |

|                         |                                                                                              |       |            |             |            |       |    |
|-------------------------|----------------------------------------------------------------------------------------------|-------|------------|-------------|------------|-------|----|
| Projekt                 | Sanierung und Erweiterung von Sportstätten<br>Hockey- u. Tennisclub, Mülheim an der Ruhr     |       |            |             |            |       |    |
| Bauherr                 | Hockey- u. Tennisclub, Uhlenhost Mülheim e.V.<br>Uhlenhorstweg 19, 45479 Mülheim an der Ruhr |       |            |             |            |       |    |
| Inhalt                  | Grundriss Erdgeschoss, Hockey 01<br>Heizung                                                  |       |            |             |            |       |    |
| Planungsphase           | Ausführung                                                                                   | Größe | 1379 x 841 | Maßstab     | 1:50       | Index | 00 |
| Z-Nr.:                  | H HO1 5 GR 00 000                                                                            |       |            | Datum       | Name       |       |    |
| Zugeordneter Arch-Plan: | 5 GR 00 003 07 EG                                                                            |       |            | Gezeichnet: | 12.06.2026 |       |    |
| Stand Arch-Plan:        | 27.05.2026                                                                                   |       |            | Geprüft:    | 12.06.2026 |       |    |
| Datet-Nr.:              | 2519-ZD-TGA-A                                                                                |       |            | Geändert:   |            |       |    |