


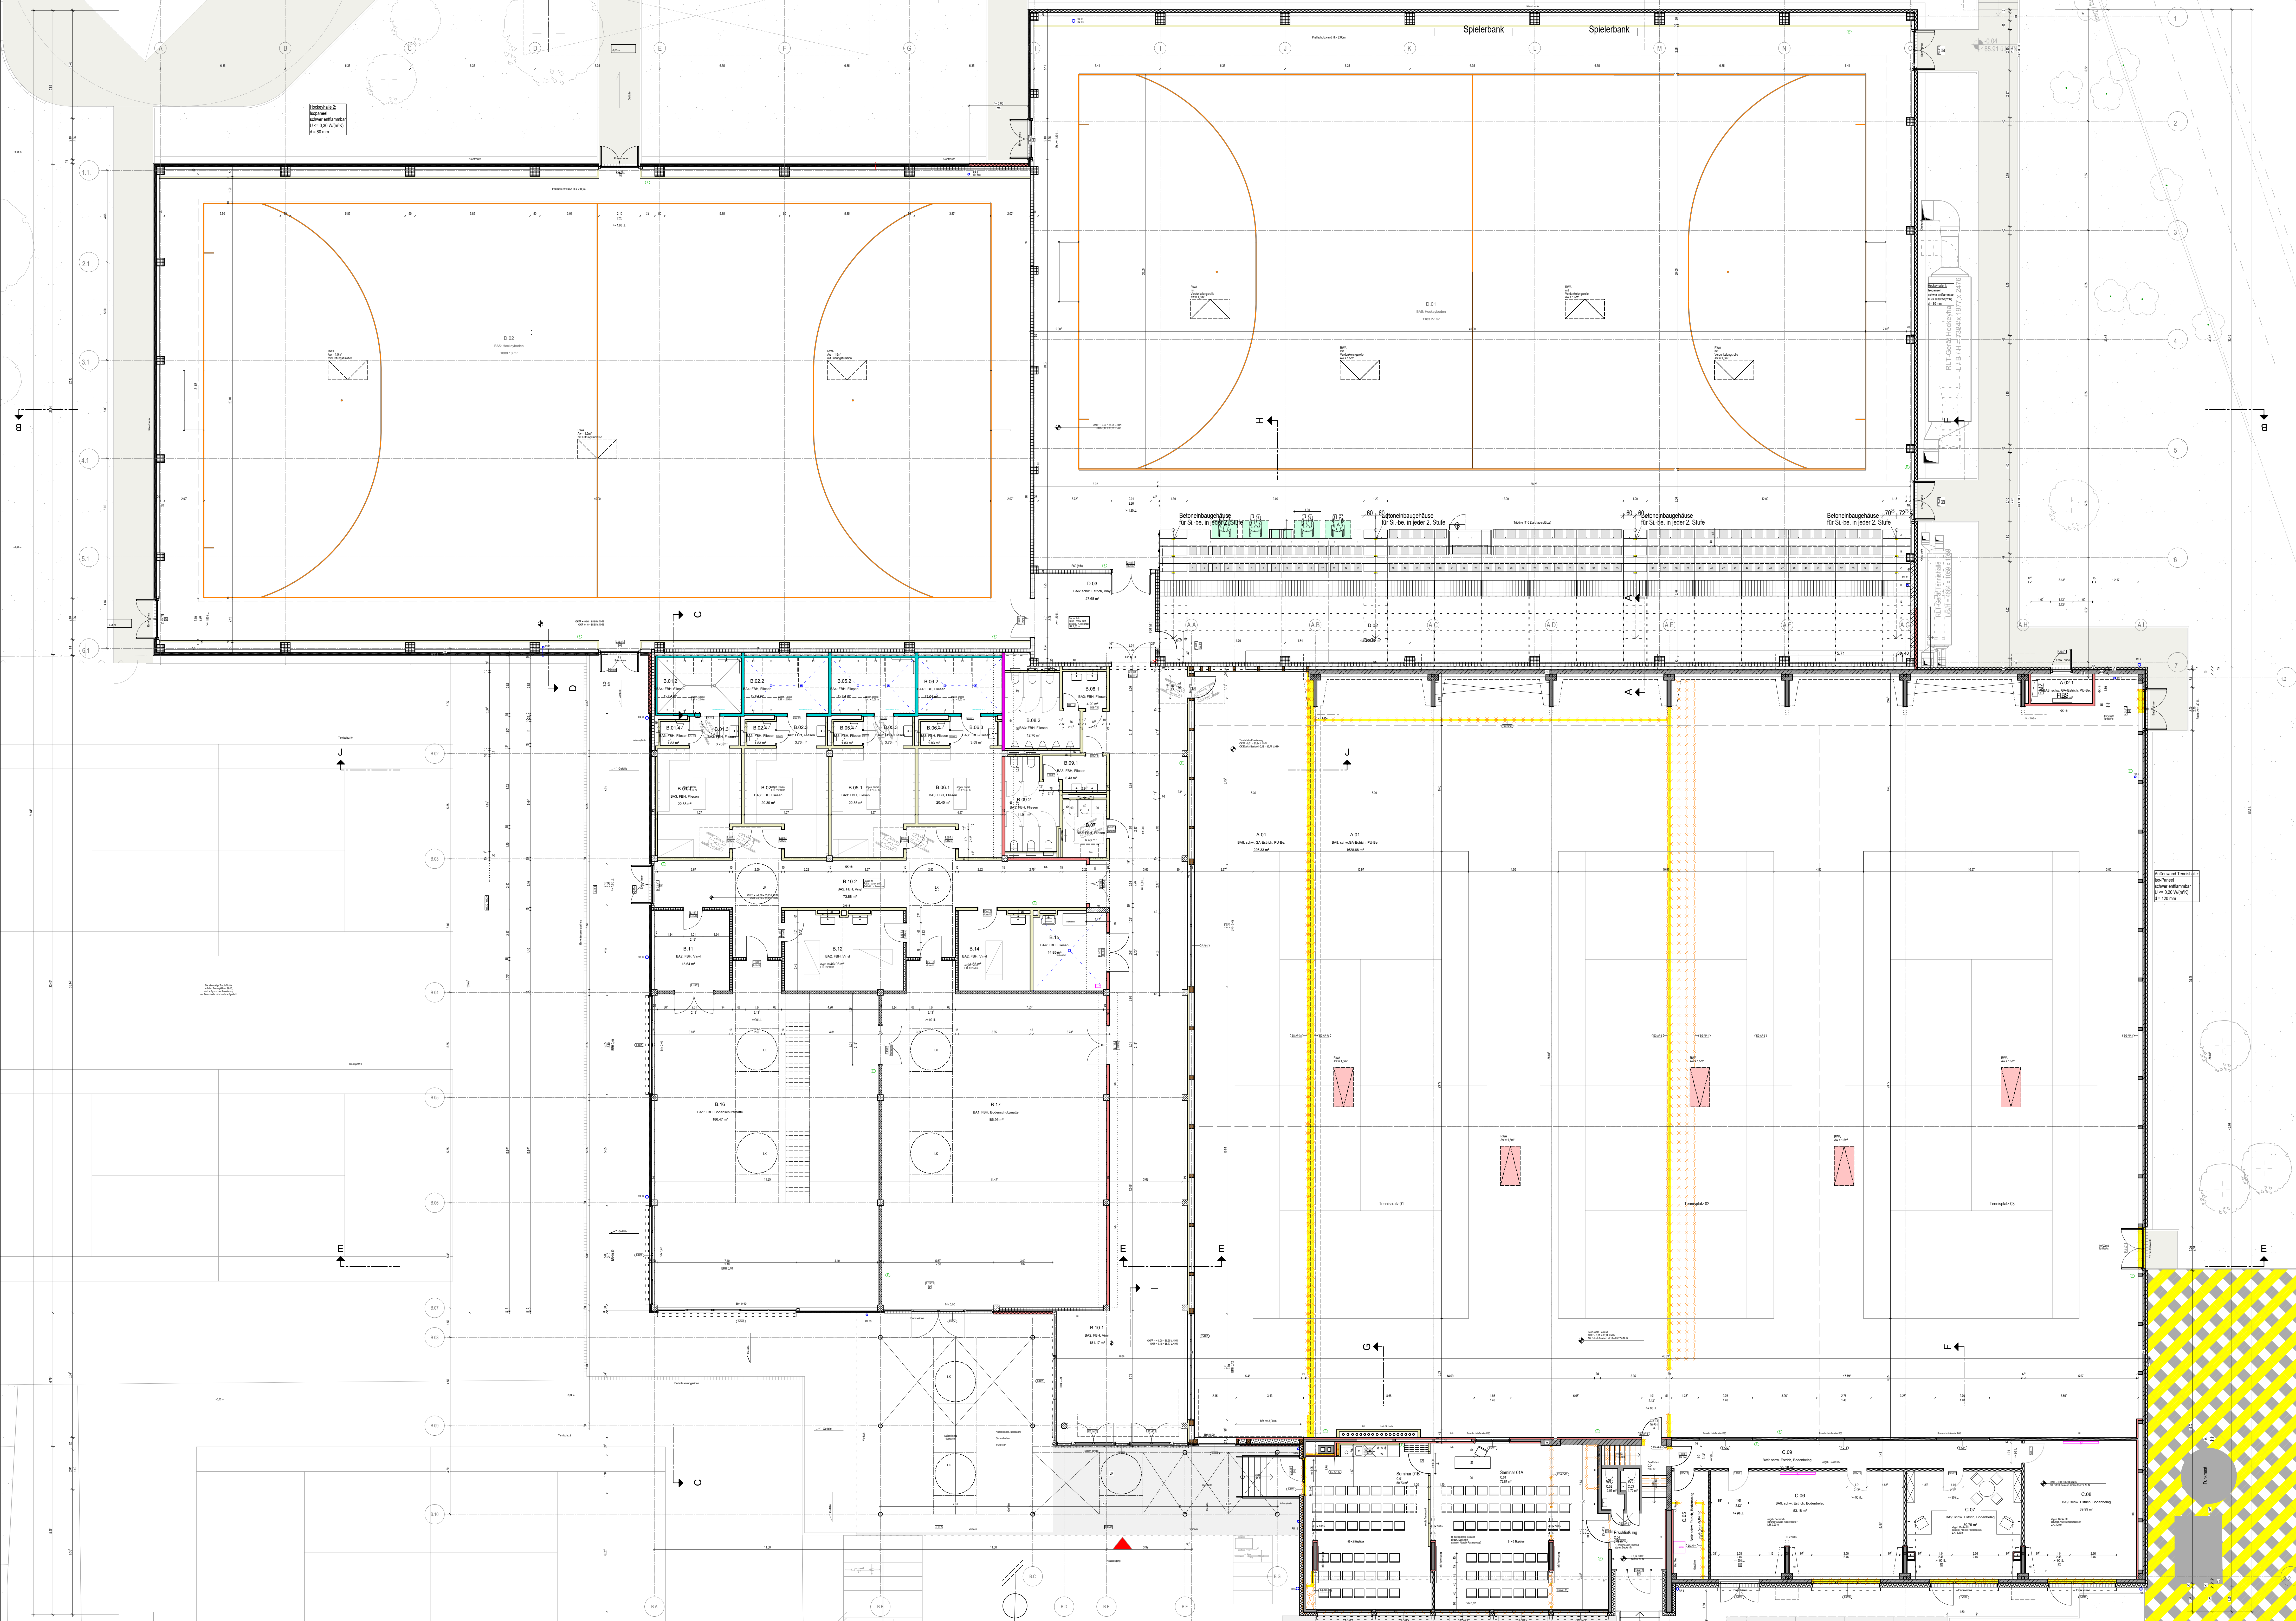

Bauteilbeschreibung / Materialien / Qualitäten Trockenbau

Alle Trockenbauwände auf Rohboden!

Trockenbauwand (1) Bekleidung beidseitig: 2 x 12,5mm GKB
Mineralkämmung: 80mm
Metall-Ständer: 1 x 100mm
Feuerwiderstandsklasse: F30 (th)

Trockenbauwand (2) Bekleidung beidseitig: 2 x 12,5mm GKB
Mineralkämmung: 80mm
Metall-Ständer: 1 x 100mm
Feuerwiderstandsklasse: F60 (thh)

Trockenbauwand (3) Bekleidung beidseitig: 2 x 12,5mm Zement-Platte
Mineralkämmung: 80mm
Metall-Ständer: 1 x 100mm korrosionsgeschützt
Feuerwiderstandsklasse: F60 (thh)
Wasserwiderstandsklasse: W2,4

Trockenbauwand (4) Bekleidung beidseitig: 2 x 12,5mm Zement-Platte
Mineralkämmung: 80mm
Metall-Ständer: 1 x 100mm korrosionsgeschützt
Wasserwiderstandsklasse: W2,4

Trockenbau-Vorwand (5) Bekleidung einseitig: 2 x 12,5mm Zement-Platte
Metall-Ständer: 1 x 100mm korrosionsgeschützt
Wasserwiderstandsklasse: W2,4
Teils zur Aufnahme der Zu- und Abwasserleitungen und des Sanibos, die Zwischenräume müssen vollflächig mit Mineralwolle ausgedämmt werden.

Trockenbau - Vorwand (6) Bekleidung einseitig: 2 x 12,5mm GKB
Metall-Ständer: 1 x 75mm
Teils zur Aufnahme der Zu- und Abwasserleitungen und des Sanibos, die Zwischenräume müssen vollflächig mit Mineralwolle ausgedämmt werden.

Trockenbauwand Nassraum (7) Bekleidung beidseitig: 2 x 12,5mm GKB
Mineralkämmung: 80mm
Metall-Ständer: 1 x 100mm
Feuerwiderstandsklasse: F30 (th)

Trockenbauwand Nassraum (8) Bekleidung beidseitig: 2 x 12,5mm GKB
Mineralkämmung: 80mm
Metall-Ständer: 1 x 75mm

Trockenbau - Vorwand (9) Bekleidung einseitig: 2 x 15,0mm GKB
Mineralkämmung: 40mm
Metall-Ständer: 1 x 60mm
Feuerwiderstandsklasse: F30 (thh)

Brandschutzkleidung (10) F30 Bekleidung ohne UK für Holz- und Stahlkonstruktion

Trockenbauwand (13) Bekleidung beidseitig: 2 x 12,5mm GKB
Mineralkämmung: 80mm
Metall-Ständer: 1 x 75mm

Legende / Abkürzungen:

FBA Fußbodenaufbau
BD Bodendurchbruch
DD Lückendurchbruch
WS Wandschütz
BS Bodenschütz
BSH Böschungsbau
OKKF Oberkante Fertigfußboden
OKR Oberkante Randfußboden
RR Regenfallrohr
EW Entwässerung
RD Regenrohr
DGS Deckungsgießer Stütz gem. Statik
FS Fertigfußboden
FBH Fußbodenheizung
LK Lichtkuppel
RWA Rauch- und Wärmeabzugsanlage

H Feuerherd (F30)
th hochfeuerhemmend (F60)
d dichtschließend
dth dicht- und abweisend
T30-RS Brandschutz mit Rauchschuttfunktion
BSH Böschungsbau

○ Fenster-Positionen
□ St.-Positionen
○ Bodenaufbauten

Wichtige Hinweise:

Die Planungen der Fachingenieure sind zu beachten!

Tragwerksplanung: TOA

Brandschutzsachverständiger: Freiraumplanung: Wärmeschutzsachverständiger: Bodengutachten:

STATIK UND WÄRMESCHUTZNACHWEIS BEACHTEN!

Ohne Statik und Wärmeschutznachweis darf nicht gebaut werden.
Alle Dämmstärken und -qualitäten gemäß Bauteilung / Wärmeschutznachweis / Statik!
Vor Bestellung und Einbau des Materials mit der Bauteilung Rücksprache halten!

Alle Maße sind vor Ort zu prüfen!

Unstimmigkeiten sind mit der Bauteilung zu klären!
Alle Höhenangaben, falls nicht anders bezeichnet, sind Fertigkanten und beziehen sich auf OK FFBI

00	24.10.2025	Planerstellung		
01	17.11.2025	Technische Zeichnung		
02	14.12.2025	Anpassung an Statik, Zugang, Techniksysteme		
03	20.12.2025	Vorbereitung in Stahl, Zugang, Vorarbeiten		
04	26.12.2025	Sauberbauarbeiten BT, B, neue Gebäudeteile A angepasst		
05	24.01.2026	Bestandszeichnung korrigiert, BT, B und TH-Erweiterung angepasst		
06	15.02.2026	RWA BT D gezeichnet, RWA-Füllungen ergänzt		
07	27.02.2026	Planung BT D gezeichnet, RWA-Füllungen ergänzt		
08	14.03.2026	Bearbeitung		
Index	Datum	Bearbeitung	Bemerkungen	Name

Übersicht

Sanierung und Erweiterung von Sportstätten
Hockey- u. Tennissport, Uhlendorfer Mühle e.V.
Uhlendorferweg 19, 45479 Mülheim an der Ruhr

Projekt: Hockey- u. Tennissport, Uhlendorfer Mühle e.V.
Uhlendorferweg 19, 45479 Mülheim an der Ruhr

Bauherr: Hockey- u. Tennissport, Uhlendorfer Mühle e.V.
Uhlendorferweg 19, 45479 Mülheim an der Ruhr

Ausführungsplanung **VORABZUG**

Grundriss EG

Datum: 14.09.2026 Index: 08
Maßstab: 1:100 Größe: H/B = 841 x 1350
Dateiname: GPG_X3_5_DR_00_003_00_00

H/B = 841 / 1350 (1.14m)

Altplan 2022