


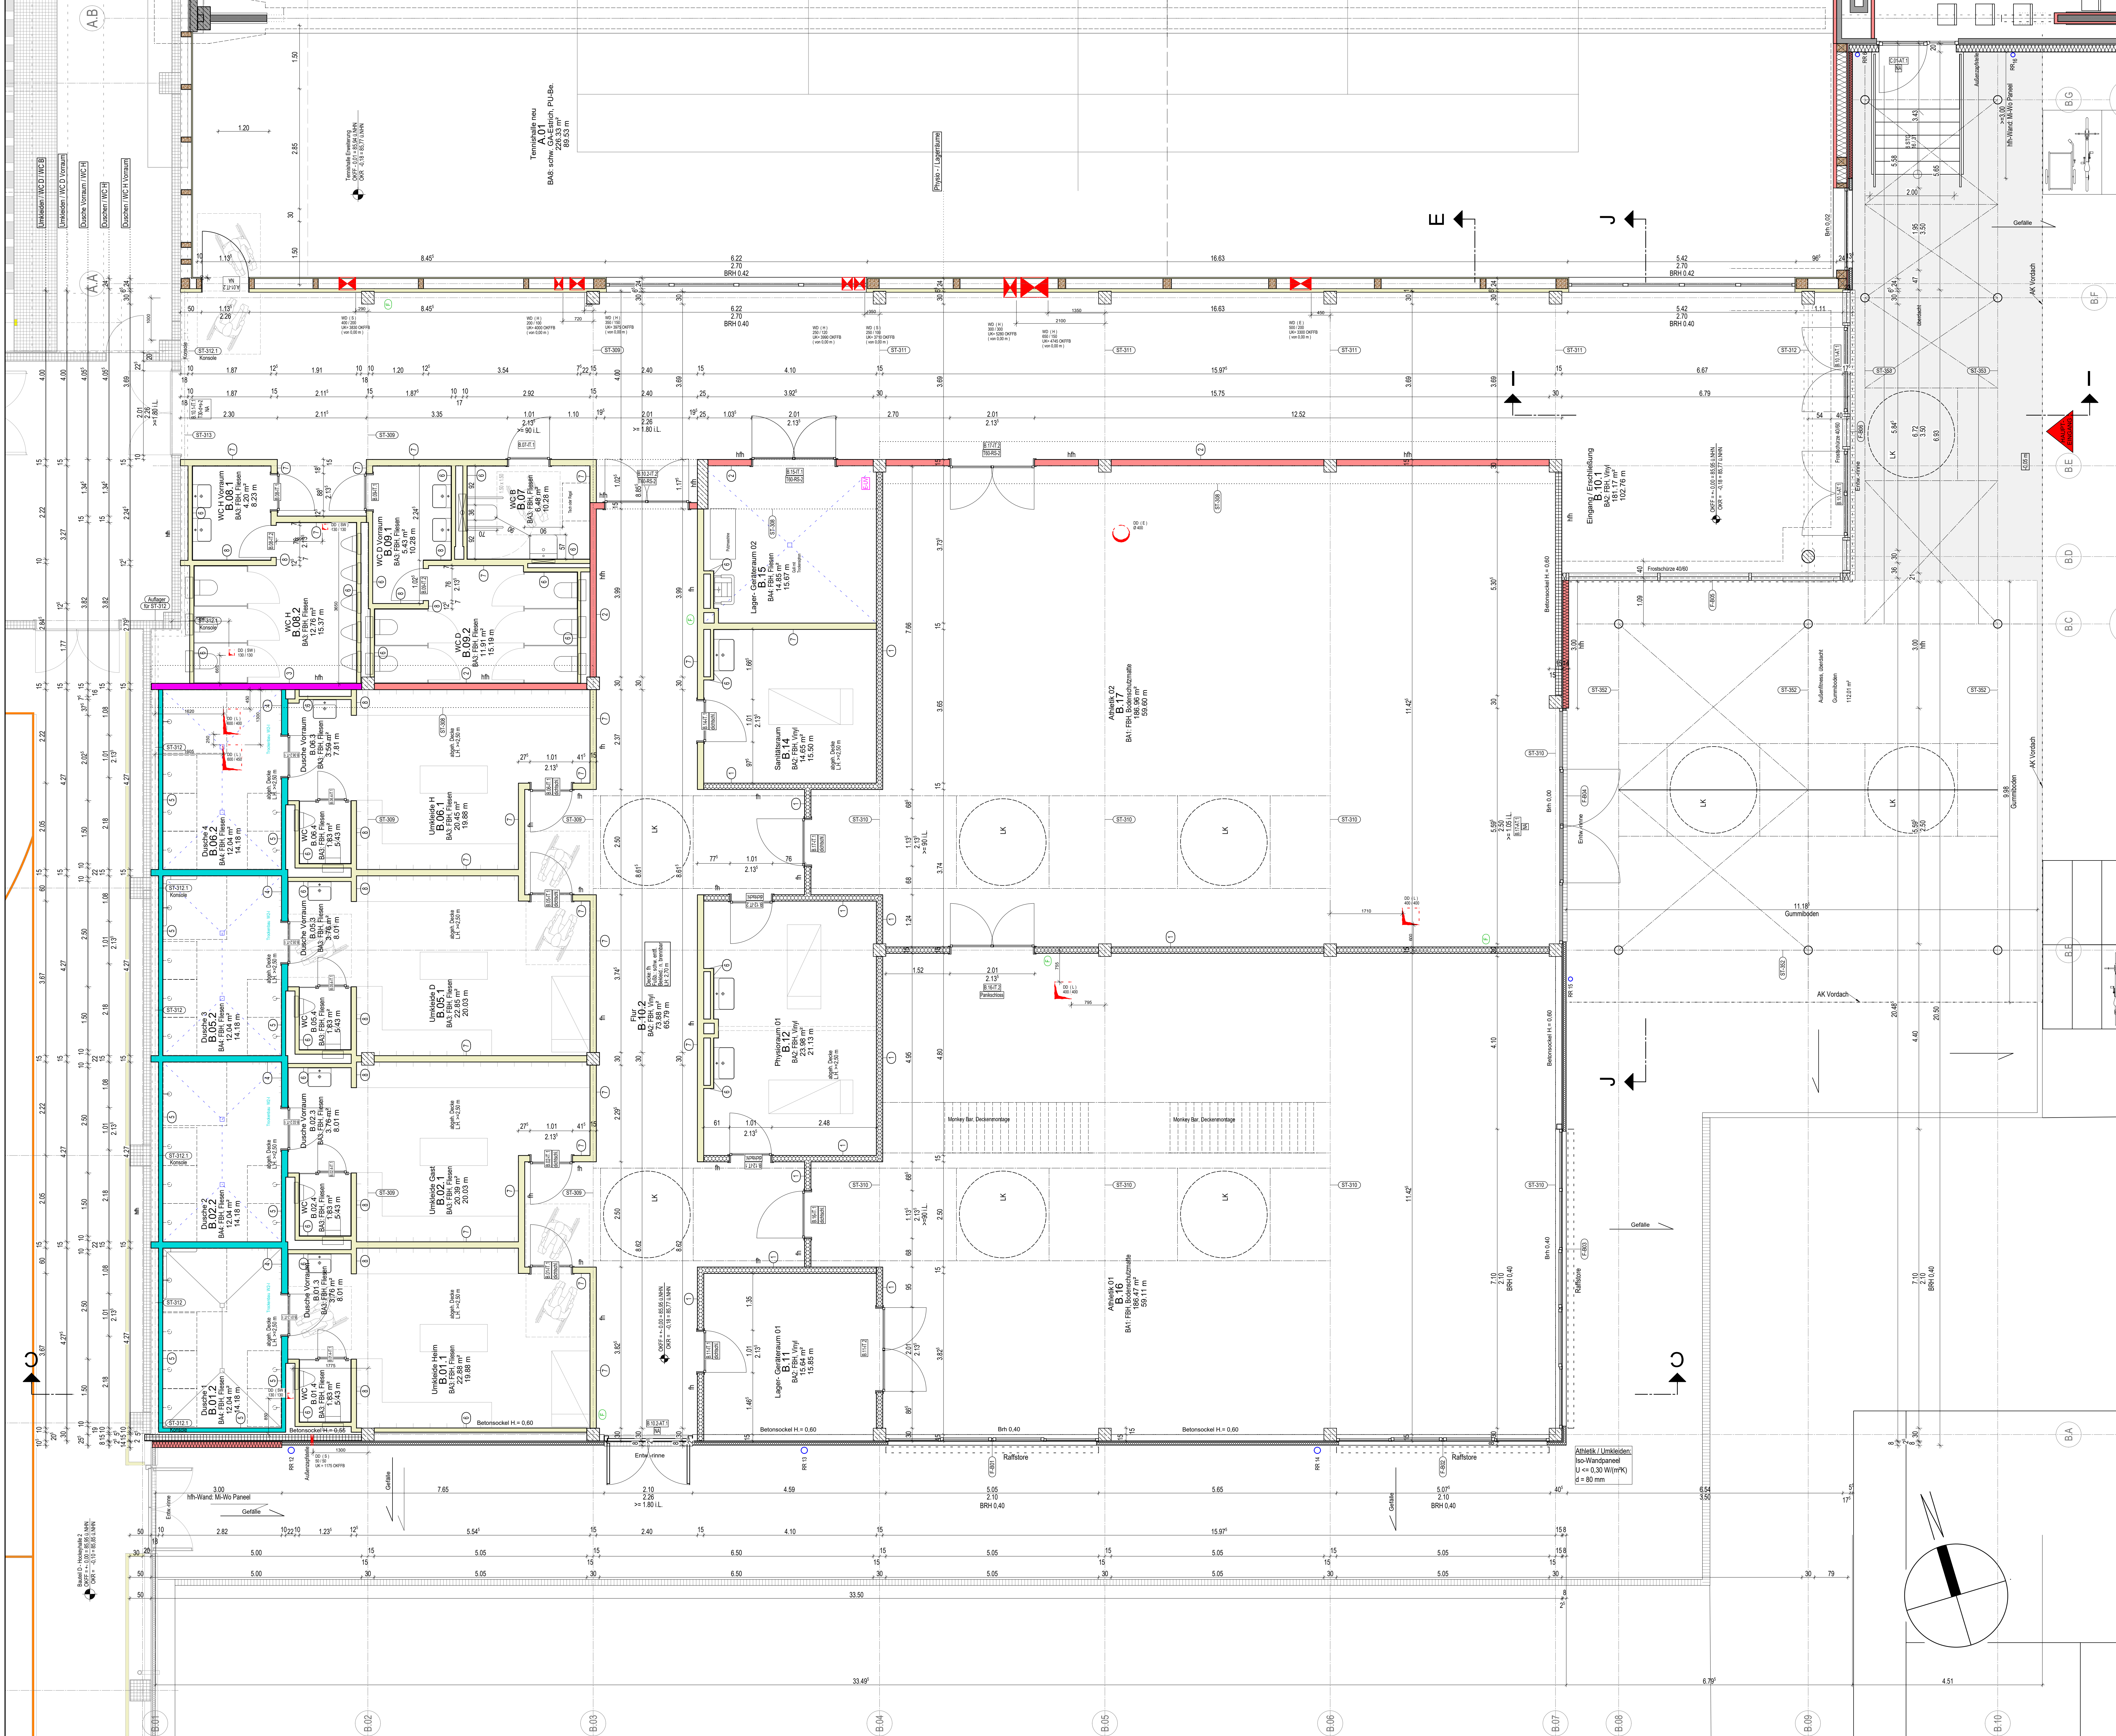

Bauteilbeschreibung / Materialien / Qualitäten Trockenbau:

Alle Trockenbauwände auf Rohboden!

Trockenbauwand (1) Bekleidung beidseitig: 2 x 12,5mm GKB
Mineralwolldämmung 80mm
Metall-Ständer 1 x 100mm
Feuerwiderstandsklasse: F30 (rh)

Trockenbauwand (2) Bekleidung beidseitig: 2 x 12,5mm GKF
Mineralwolldämmung 80mm
Metall-Ständer 1 x 100mm
Feuerwiderstandsklasse: F30 (rh)

Trockenbauwand (3) Bekleidung beidseitig: 2 x 12,5mm Zement-Platte
Mineralwolldämmung 80mm
Metall-Ständer 1 x 100mm korrosionsschutz
Feuerwiderstandsklasse: F30 (rh)

Trockenbauwand (4) Bekleidung beidseitig: 2 x 12,5mm Zement-Platte
Mineralwolldämmung 80mm
Metall-Ständer 1 x 100mm korrosionsschutz
Wasserabwehrklasse: W2

Trockenbau-Vorstandswand (5) Bekleidung einseitig: 2 x 12,5mm Zement-Platte
Metall-Ständer 1 x 100mm korrosionsschutz
Wasserabwehrklasse: W2
Teils zur Aufnahme der Zu- und Abwasserleitungen und des Sanibos, die Zwischenräume müssen vollflächig mit Mineralwolle ausgedämmt werden.

Trockenbau-Vorstandswand (6) Bekleidung einseitig: 2 x 12,5mm GKB
Metall-Ständer 1 x 75mm
Teils zur Aufnahme der Zu- und Abwasserleitungen und des Sanibos, die Zwischenräume müssen vollflächig mit Mineralwolle ausgedämmt werden.

Trockenbauwand (7) Bekleidung beidseitig: 2 x 12,5mm GKB
Mineralwolldämmung 80mm
Metall-Ständer 1 x 100mm
Feuerwiderstandsklasse: F30 (rh)

Trockenbauwand (8) Bekleidung beidseitig: 2 x 12,5mm GKB
Mineralwolldämmung 80mm
Metall-Ständer 1 x 75mm

Trockenbau-Vorstandswand (9) Bekleidung einseitig: 2 x 12,5mm GKF
Mineralwolldämmung 40mm
Metall-Ständer 1 x 50mm
Feuerwiderstandsklasse: F30 (rh)

Brandschutz (10) F30 Bekleidung ohne UK für Holz- und Stahlkonstruktion

Trockenbauwand (13) Bekleidung beidseitig: 2 x 12,5mm GKB
Mineralwolldämmung 80mm
Metall-Ständer 1 x 75mm

Fußbodenbauwerken Bauteil B - M 1-10

U<0,35 W/(m²K)

BAT: Athletik 01, Athletik 02 Nutzlast 5 kN/m²

BAT: Flur, Eingang / Erschließung Nutzlast 5 kN/m²

BAT: Umkleiden, WC's Nutzlast 3 kN/m²

BAT: Dusche 1-4, Lager-Geräteraum 02 Nutzlast 5 kN/m²

Legende / Abkürzungen:

FBA Fußbodenbauwerk
BD Bodenbauwerk
DD Deckenbauwerk
WS Wandschutz
BS Bierschutz
BRH Brüstungshöhe
OKF Oberkante Fertigfußboden
OKS Oberkante Rohfußboden
RR Regenfallrohr
ER Entlastungsrinne
RO Revisionsoffnung
DGS Deckengleicher Sturz gem. Statik
Fertigputz
FBH Fußbodenheizung
LK Lichtkuppel
RWA Rauch- und Wärmeabzugsanlage
H Suchraumwand (F30)
hH hochfeuerhemmend (F90)
dH dichtschließend
T30-RS Brandschutz für Rauchschuttfunktion
NA Notausgang

F. Fenster-Positionen
ST. Stalk-Positionen
B. Bodenbauwerken

Wichtige Hinweise:

Die Planungen der Fachgenieure sind zu beachten!

Tragwerksplanung:
TGA:
Brandschutzfachverständiger:
Freiraumplanung:
Wärmeschutznachweis:
Bodengutachten:

STATIK UND WÄRMESCHUTZNACHWEIS BEACHTEN!

Ohne Statik und Wärmeschutznachweis darf nicht gebaut werden.
Alle Dämmarbeiten und -qualitäten gemäß Bauleitung / Wärmeschutznachweis / Statik!
Vor Bestellung und Einbau des Materials mit der Bauleitung Rücksprache halten!

Alle Maße sind vor Ort zu prüfen!

Unstimmigkeiten sind mit der Bauleitung zu klären!
Alle Höhenangaben, falls nicht anders bezeichnet, sind Fertighöhen und beziehen sich auf OK FFBI

Index

Index	Datum	Bemerkungen	Name
01	08.12.2005	Planerstellung	
02	14.01.2006	Anpassung an Statik, Zugang Technikplattform geändert	
03	28.01.2006	Vorstände angepasst, Vordach angepasst	
04	11.02.2006	Sauberhalten	
05	08.04.2006	Geländebau nach A. angepasst	
06	15.05.2006	Bestandszeichnung komplett, ST. B und Th-Erweiterung angepasst	
07	23.06.2006	Durchführungen ergänzt	

Übersicht

Baustellpunkt
Hockeyplatz
Tennisplätze
Tennisplätze Erweiterung
Tennisplätze Erweiterung
Tennisplätze Erweiterung
Tennisplätze Erweiterung

Sanierung und Erweiterung von Sportstätten

Hockey- u. Tennisclub, Uhlendorfer Mühle e.V.
Uhlendorferweg 19, 45479 Mülheim an der Ruhr

Bauherr: Hockey- u. Tennisclub, Uhlendorfer Mühle e.V.
Uhlendorferweg 19, 45479 Mülheim an der Ruhr

Ausführungsplanung **VORABZUG**

Grundriss EG - Bauteil B

Datum: 23.06.2026 Index: 06
Maßstab: 1:50 Größe: H/B = 841 x 1189
Dateiname: OPS_49_5_GR_00_01_06_EG-Athletik