


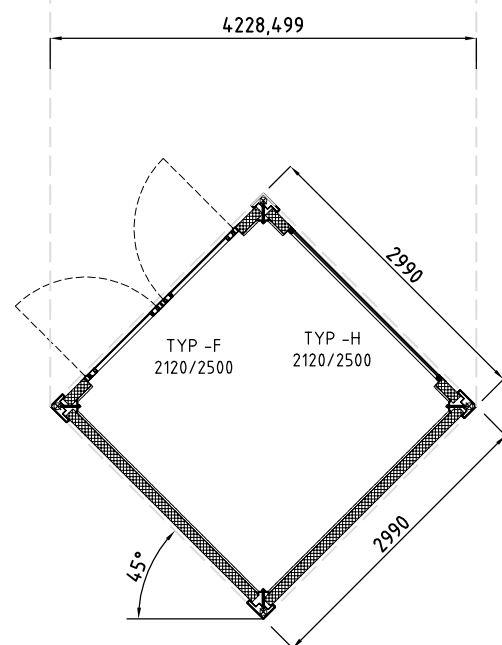


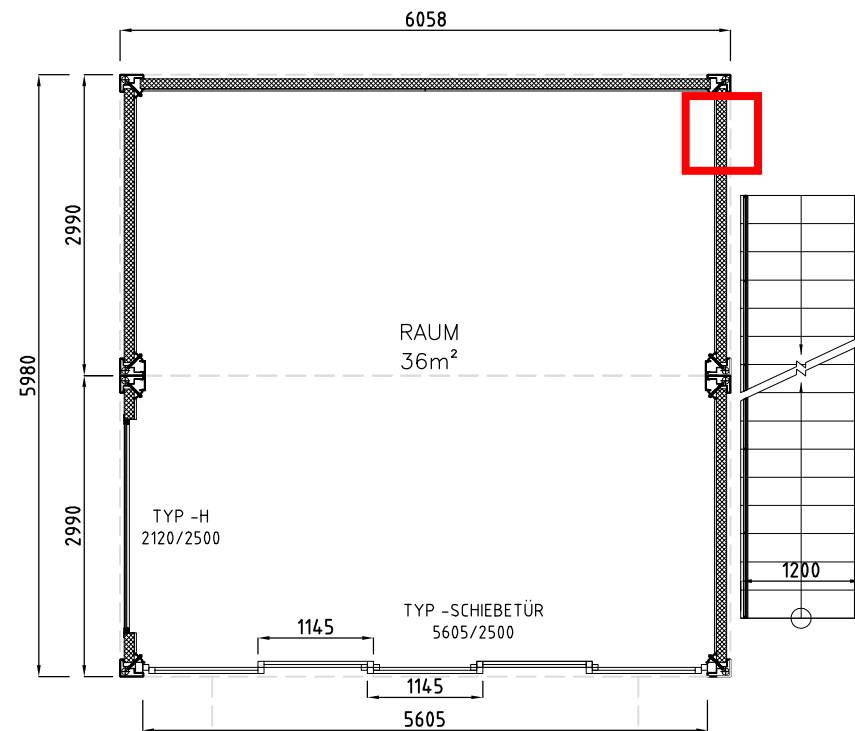

ERDGESCHOSS

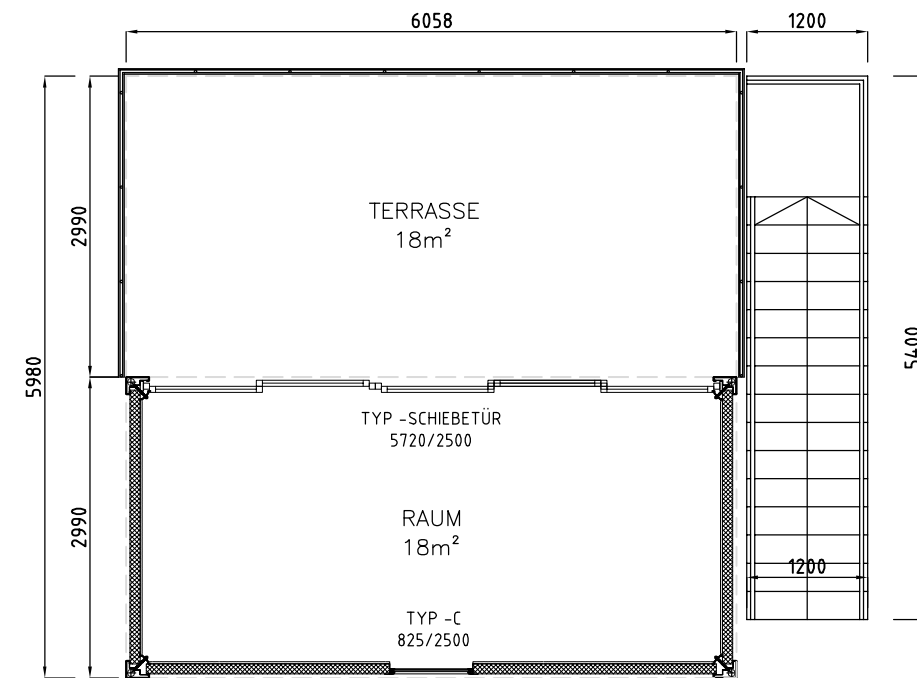

OBERGESCHOSS

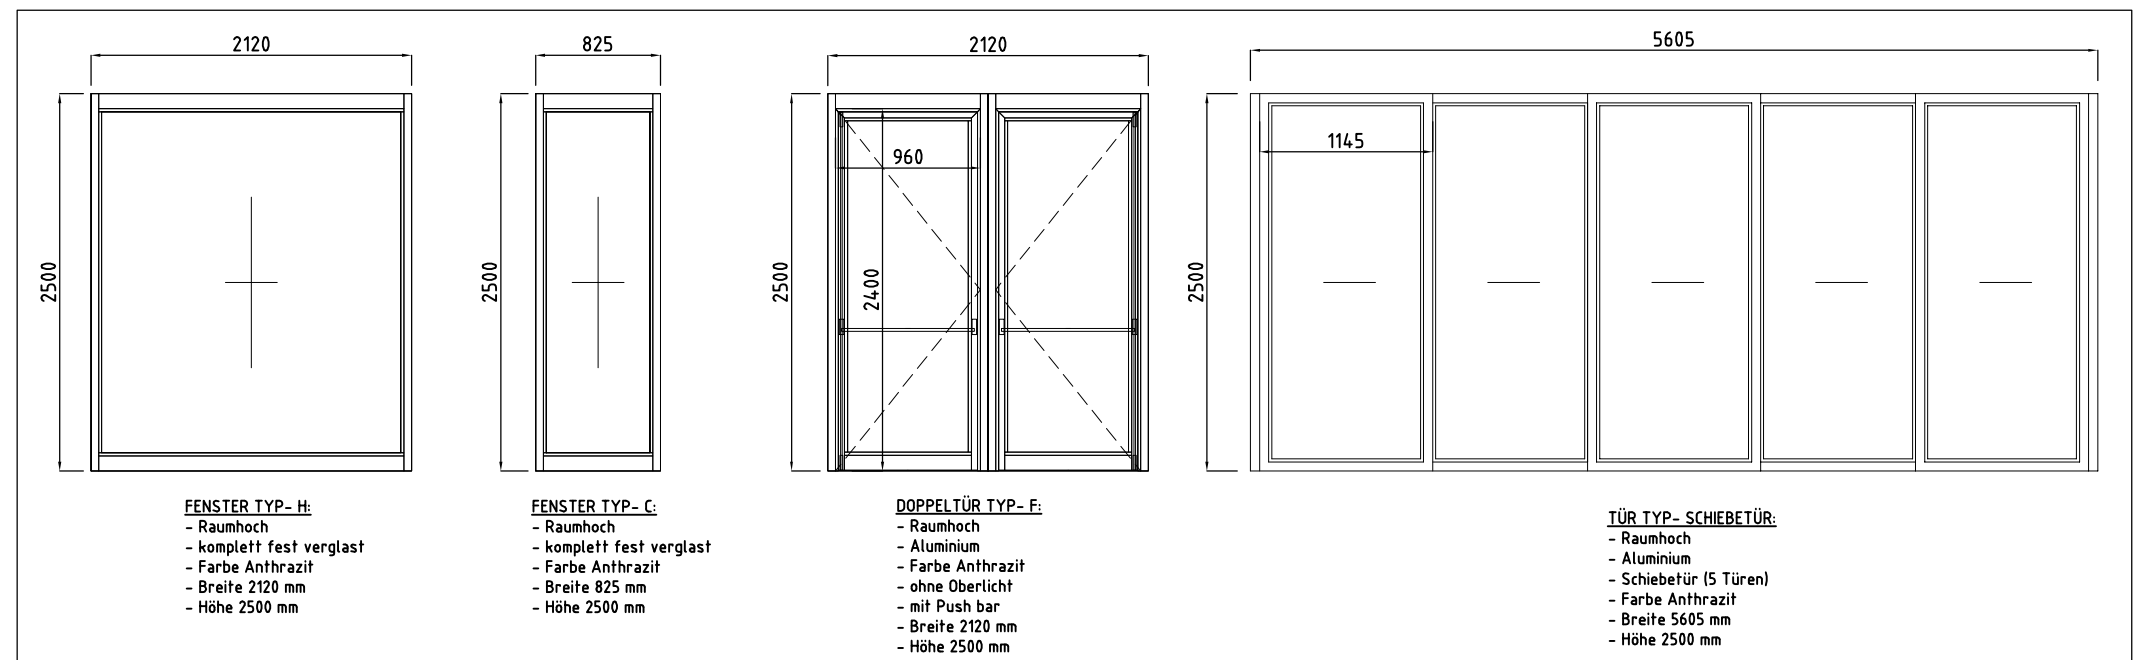

SKALA: 1/50

PROJEKT: LANDESGARTENSCHAU		 RAUM AUF ZEIT Part of the Cramo Group
KUNDE: --		
EINGABE: GRUNDRISS: EG & OG		
ANSCHRIFT: --		
SKALA: 1:75		DATUM: 29.06.2015
		Z 1 /2