




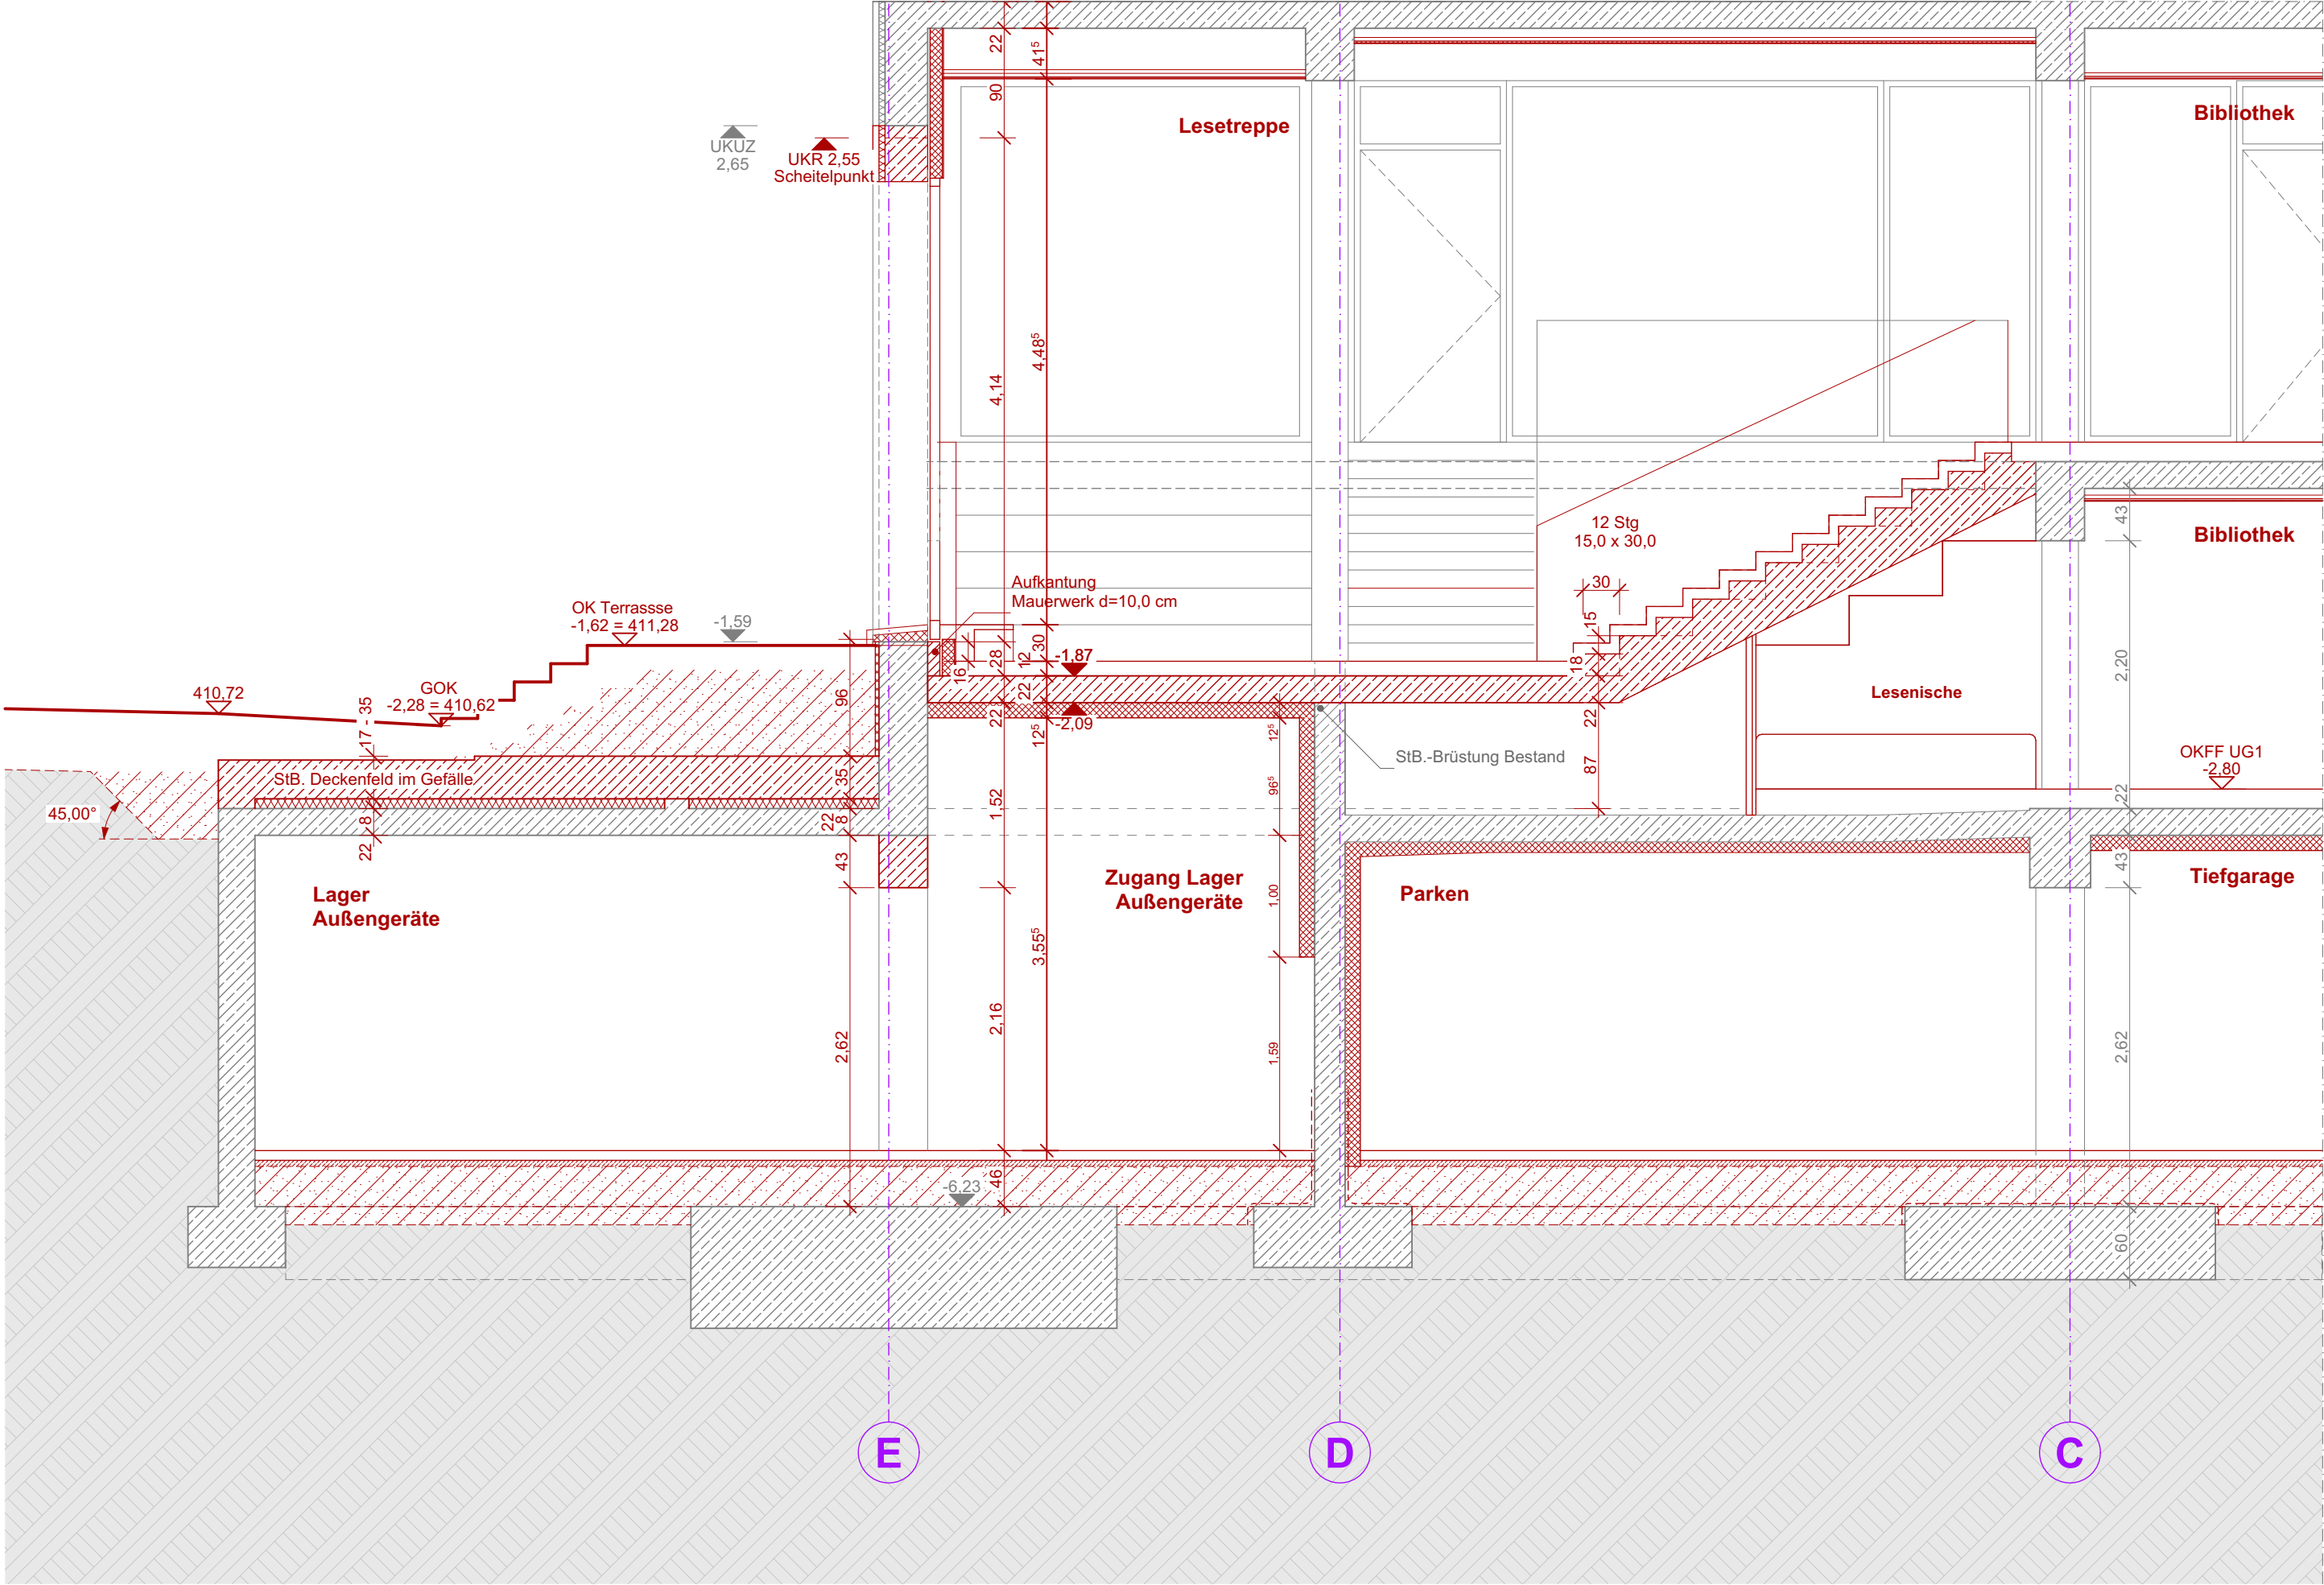

Teilschnitt 2-2' a Sitzstufen Treppenstufen

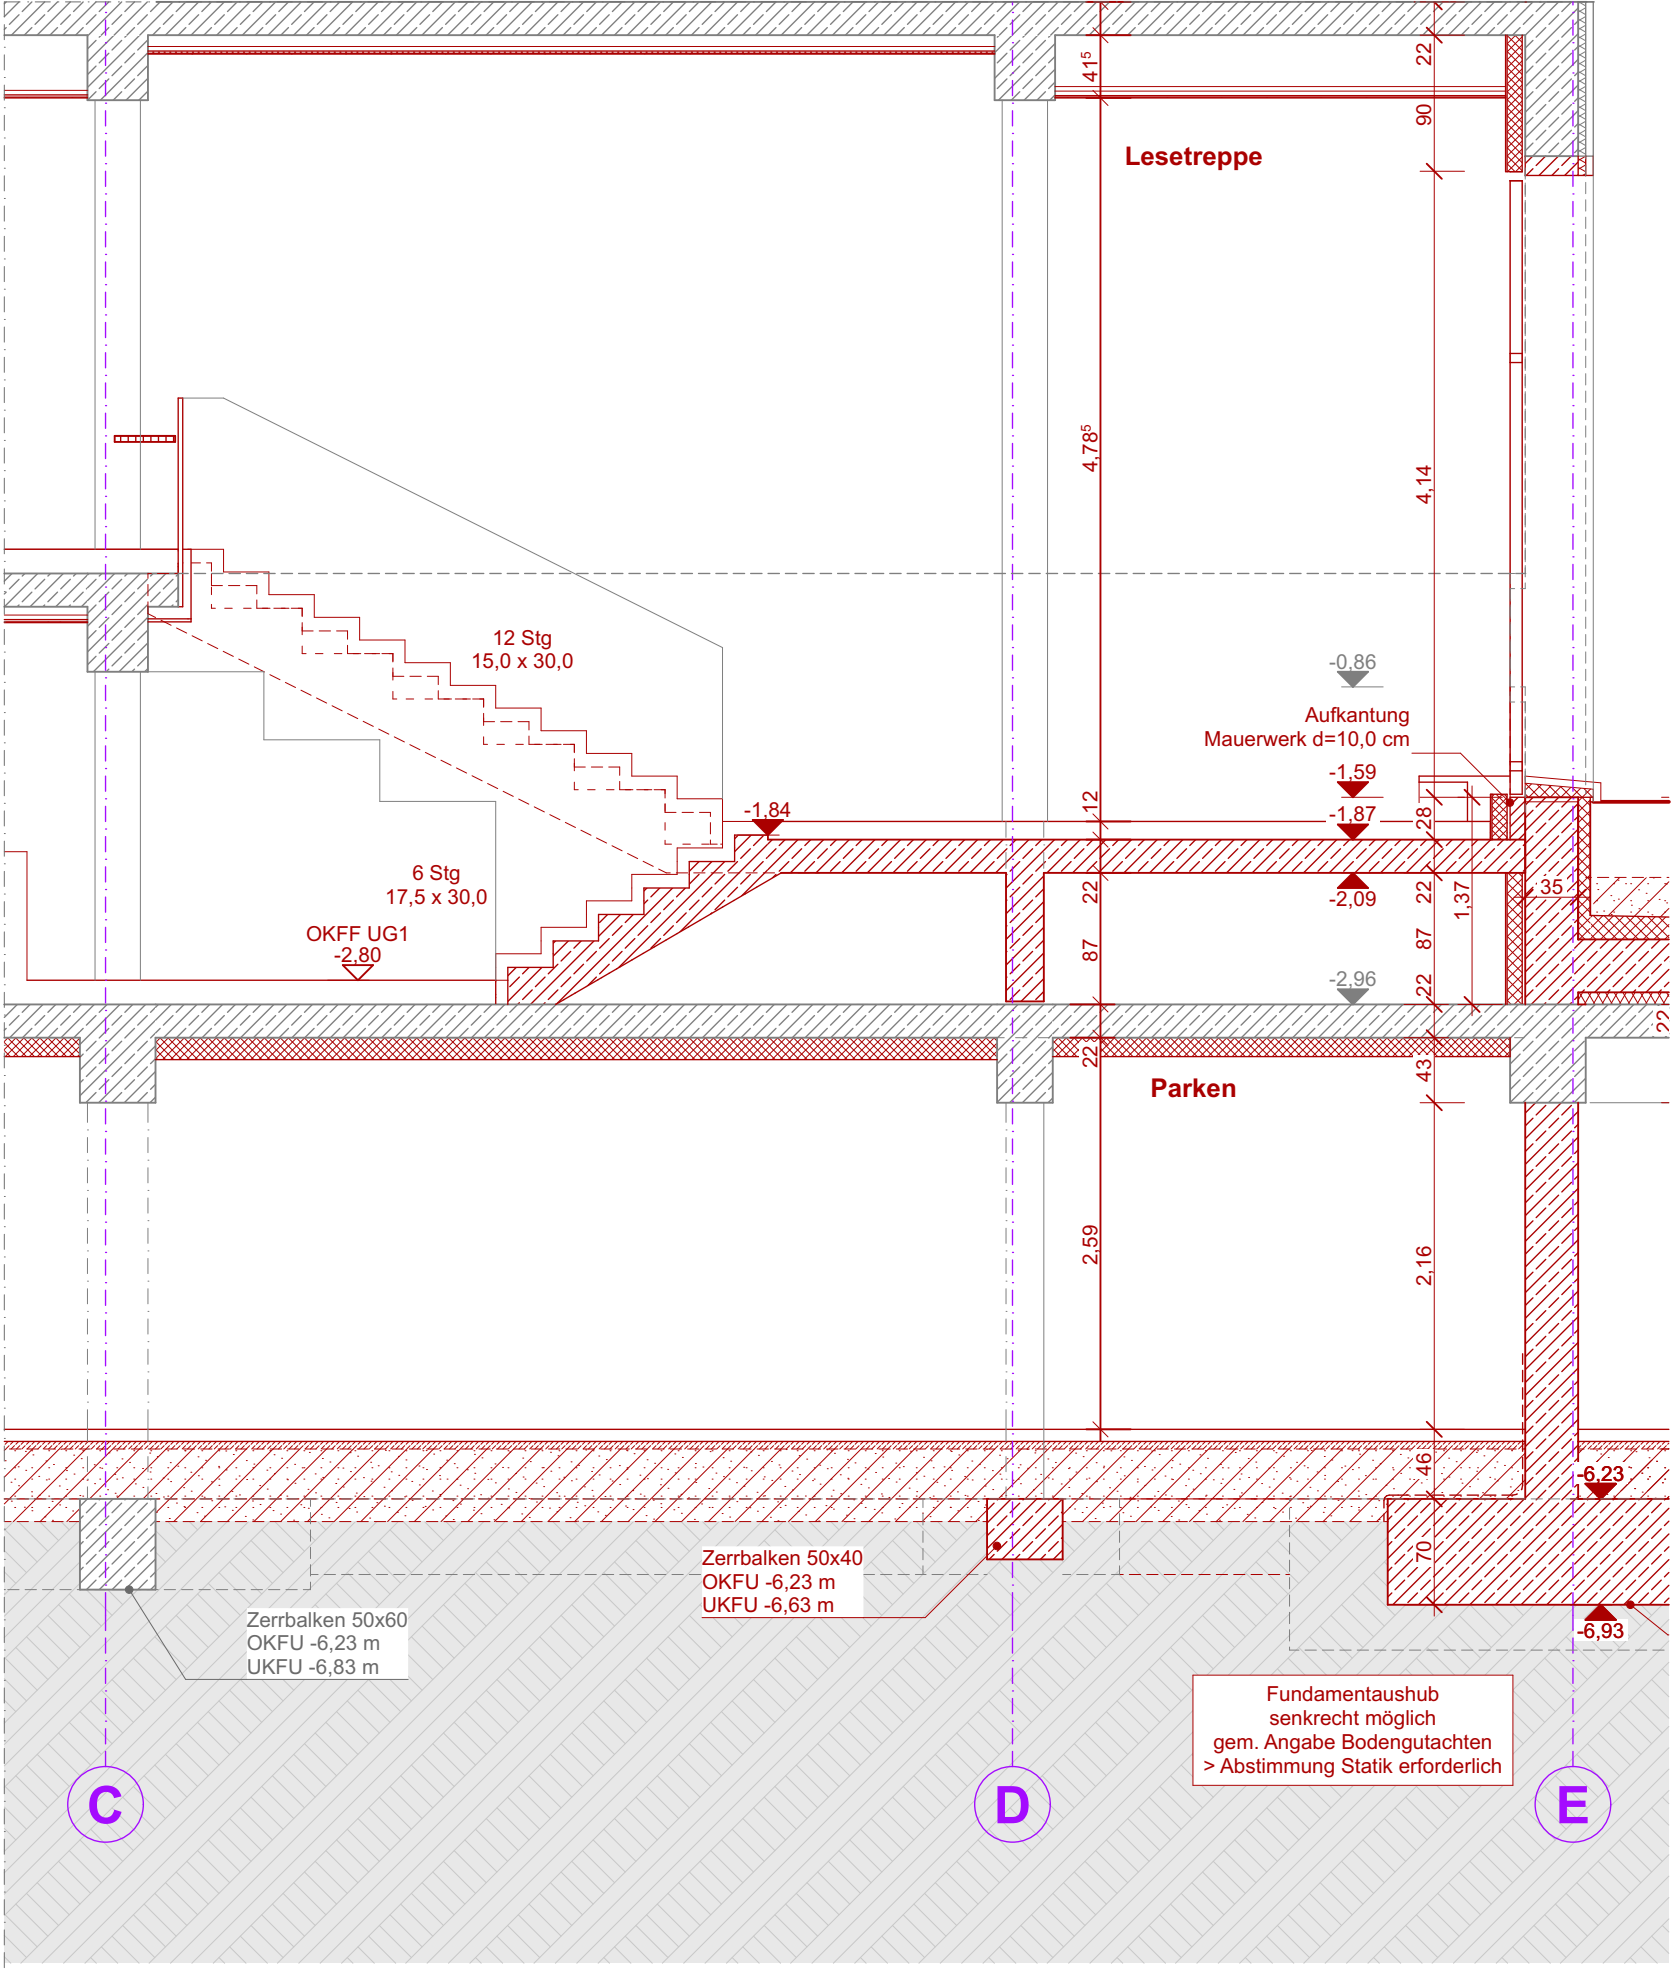

Teilschnitt 2-2' b Sitzstufen Treppenlauf UG1

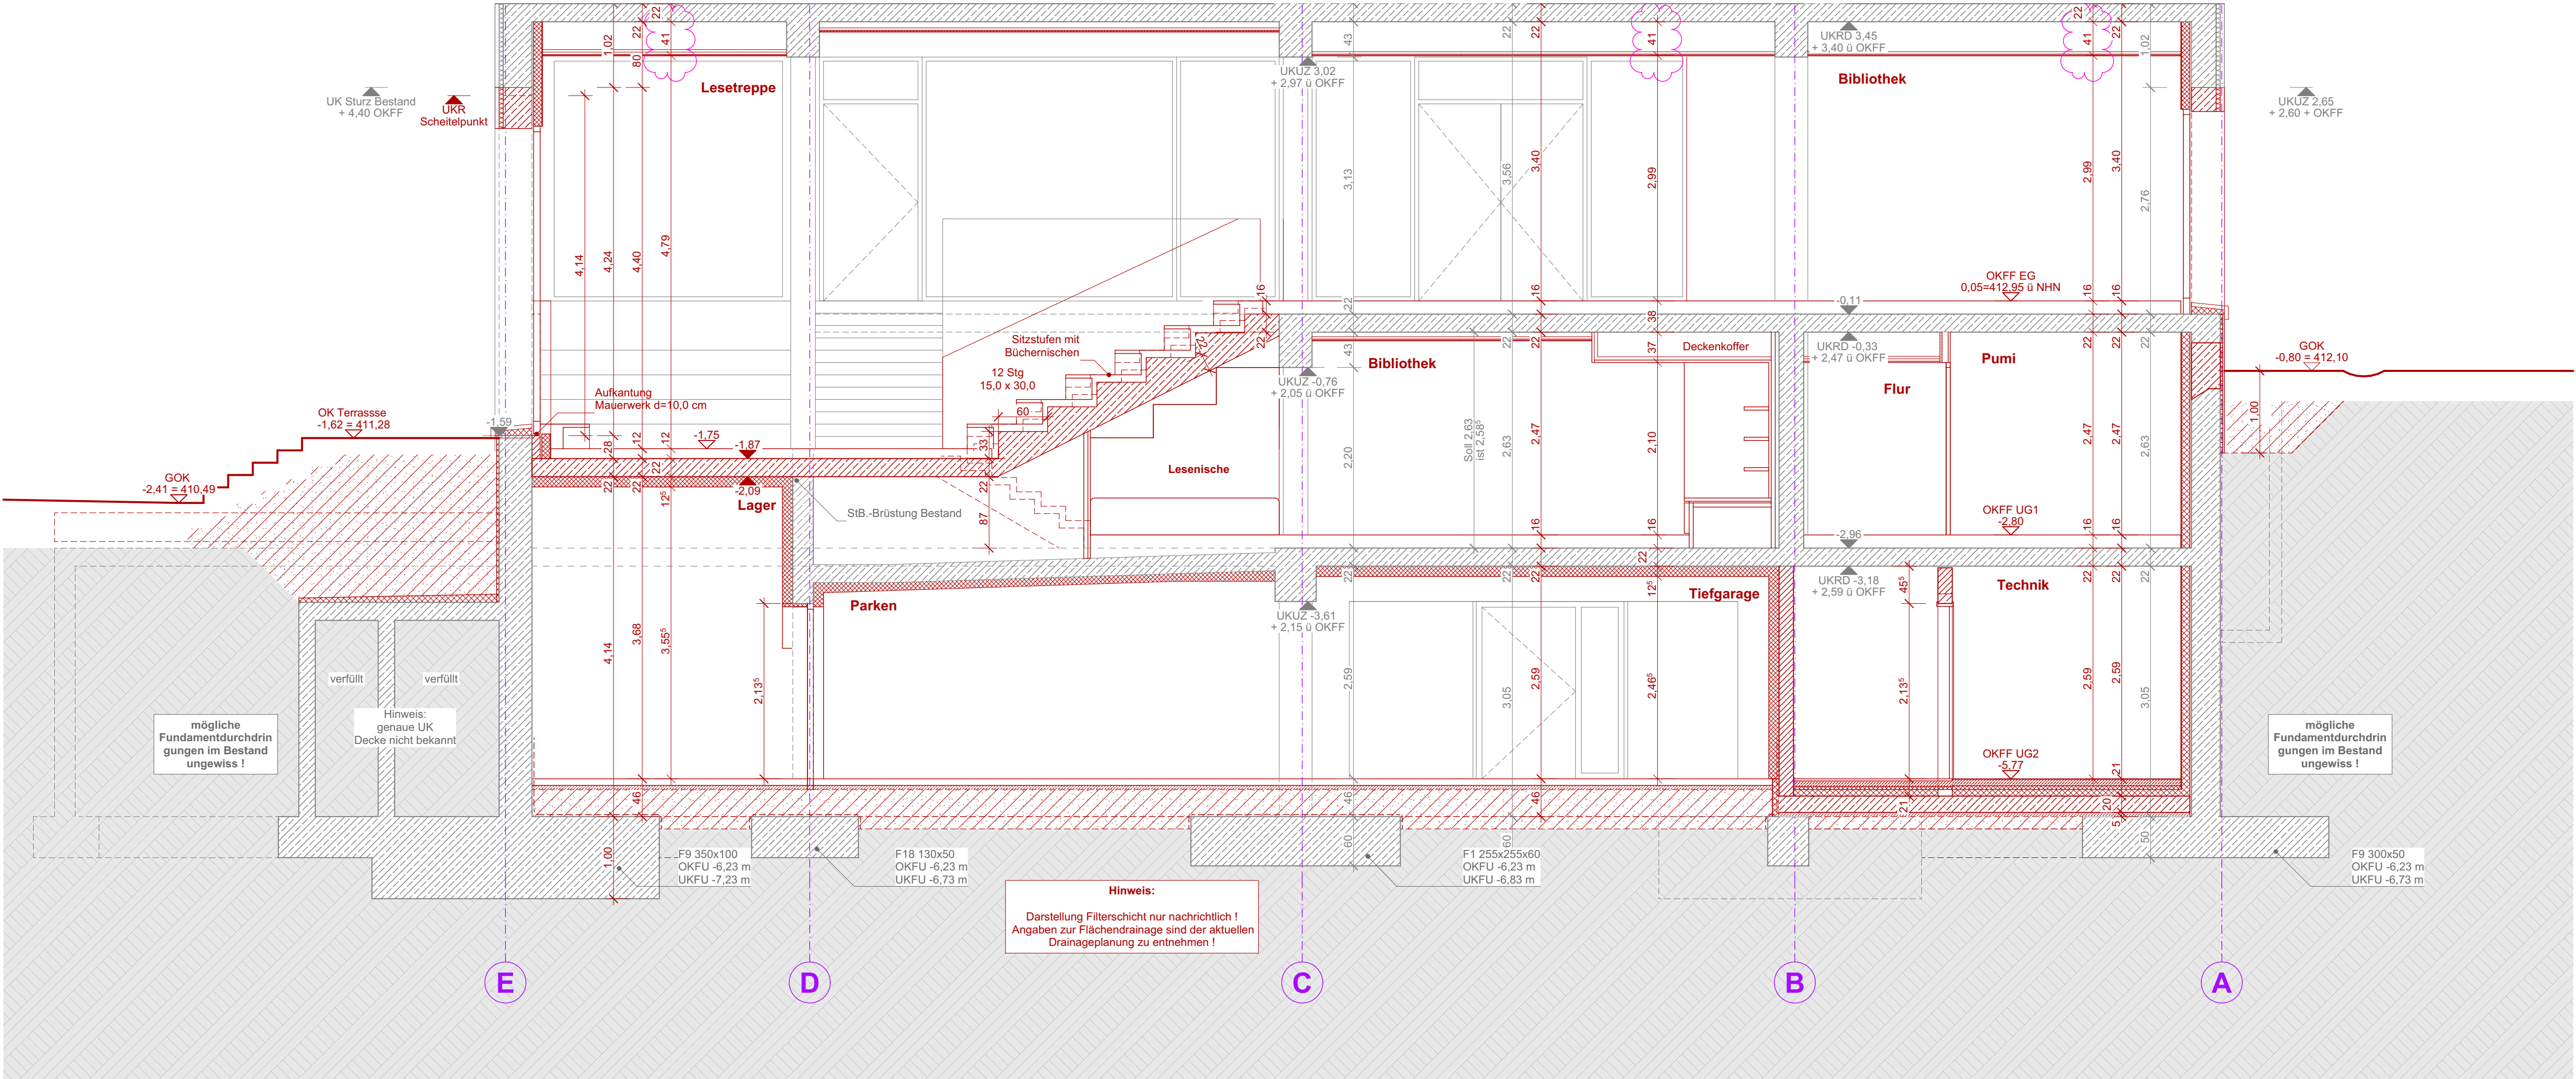

Teilschnitt 2-2 Sitzstufen Sitzstufen

ZEICHEN

Neubau

- Stahlbeton n.A. Statik
- Mauerwerk HLZ
- Leichtbau

Bestand

- Stahlbeton
- Mauerwerk
- Fundament
- Leichtbau

Abbruch

- Stahlbeton
- Mauerwerk
- Untersicht tragend
- Aufsicht nichttragend

BAUSTOFFE

- Stahlbeton
- Mauerwerk
- Fertigteil
- Leichtbauwand
- Holz
- Gipskarton
- Innendämmung
- Außendämmung
- Drainagekies
- gewachsenes Erdreich
- Auffüllung Arbeitsraum
- Beton, unbewehrt

ABKÜRZUNGEN

A Fläche

AK Aussenkante

BA Brandabschnitt

BD Bodendurchbruch

BE Bodenentwurf

BeW Belagwechsel

BRH Brüstungshöhe roh

BS Bodensprung

D Dicke

DA Dachablauf

DD Deckendurchbruch

DF Dehnfuge

FBB Fussbodenbelag

FFB Fertigglussboden

FU Fundament

FL Fällleitung

FS Fertigzeilelement

GS Gerätesockel

GR Gitterrost

BD BD

WS WS

WS nachträglich verschlossen

WD WD

KBO Kernbohrung

KS Kontrollschacht

LD Lichte Breite

LO Lichte Durchgang

LB Lichte Höhe

LR Lichte Öffnung

RO Revisionsöffnung

OK Oberkante

PS Pumpensumpf

RB Rohboden

RBV Rohbodenversprung

RD Rohdecke

RDV Rohdeckenversprung

ST Sturz

STG Stützungen

TS Türschwelle

U Umfang

UK Unterkante

UKAD UK Abhangdecke

UWH Umwehrungshöhe

UZ Unterzug

VK Vorderkante

WD Wanddurchbruch

WH Wandhydrant

WS Wandschütz

WU wasserundurchlässig

BAUSTOFFE

Neubau

- Kote Fertighöhe
- Kote Rohhöhe
- Abgehängte Decke
- Kote Fertig- und Rohhöhe in Grundrissen
- Bestand
- Kote Fertighöhe
- Kote Rohhöhe

Grundstücksgrenze

Flurstück 237

Grundstücksgrenze

Umgebung

LEGENDE

HINWEISE

DIESER PLAN GILT NUR IN VERBINDUNG MIT DEN ENTSPRECHENDEN SCHNITTEN, ANSICHTEN UND DETAILPLÄNEN DES ARCHITECTEN SOWIE UNTER BEACHTUNG DER NACHSTEHENDEN HINWEISE ZUR AUSFÜHRUNG.

HINWEISE ZU DETAILPLÄNEN SIND ZU BEACHTEN.

ALLE MATERIALANGABEN ZU ANNAHMEN, DIE AUF BESTANDS-UNTERLAGEN VON 1983 BERUHEN.

BRANDSCHUTZ:

DS dichtschießend

RS Rauchschutz

RA Rauchabzug

RW Rettungsweg

NA Notausgang

T30 feuerhemmende Tür

FB Bauteil feuerbeständig

BBW Bauteil Bauart

BRW Bauteil feuerhemmend

FH Bauteil feuerhemmend

BMZ Brandmeldezentrale

FIZ Feuerinformationszentrale

LO trockene Steigleitung

LS Löschwasserentnahmestelle

TÜRTECHNIK:

EMF Elektromechanische Feststellung

EHF Elektrohydraulische Feststellung

FL Freilauffunktion

VA Vollautomatik

KL Kartenleser

MH Motoren Schloss

VH Vorhaltung

ALLE ANSCHLÜSSE TRAGENDER BAUTEILE NACH ANGABE STATIK.

ALLE ANSCHLÜSSE MAUERWERK NACH ANGABE STATIK.

BEI DER HAUSTECHNIKPLANUNG SIND DIE ANGEGEBENEN UK ENZULIEN.

UNTERSCHREITUNGEN BEDÜRFE IMMER DER FREIGABE DES ARCHITECTEN.

GENAUE ANGABEN AUSSERHALB DES GEBÄUDES SIND IN DER LANDSCHAFTSARCHITEKTURPLANUNG VERMERKT.

ALLE ANGABEN ZU BRANDSCHUTZANFORDERUNGEN SIND NACHRICHTLICH. ES GILT STETS DAS AKTUELLE BRANDSCHUTZ-KONZEPT DES FACHPLÄNERS. UNSTIMMIGKEITEN SIND ANZUZEIGEN.

PLANINDIZES		
020007	Änderung Rohbau	00
02	020008	Änderung Rohbau
02	020009	Anpassung Treppe
03	030001	UK AHD
03	030001	UK AHD
Nr.	Inhalt	Änderung
17.06.2025		00
15.08.2025		01
18.02.2026		02
17.04.2026		03
Datum	Name	Index

AT_TK_PS_2-2_5_ARCA_001_V_03


PROJEKT

Tanzhaus Donauwörth

Multifunktionaler Gemeinbedarfsstandort

Reichsstraße 34

86609 Donauwörth

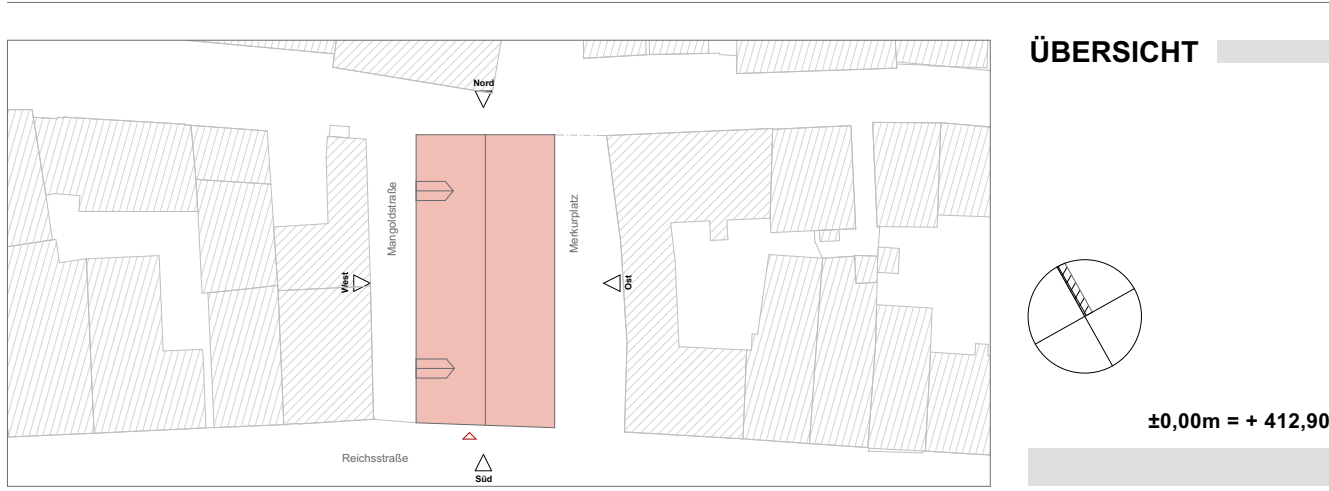

Plan Inhalt:

Teilschnitt 2-2 + Teilschnitt 2-2'a 2-2'b

Plan Nr.: AT_TK_PS_2-2_5_ARCA_001_V_03

Planerstellung: 17.06.2025 Maßstab: 1:50

Index Datum: 17.04.2026

Projekt ID: tanz Plangröße: L/H 841 x 594 mm

5 Ausführungsplanung

2-2