




Detail Plateau 1 bis Plateau 3 mit Rodelhang und Anschluss an Bestandsstraße - M 1:50

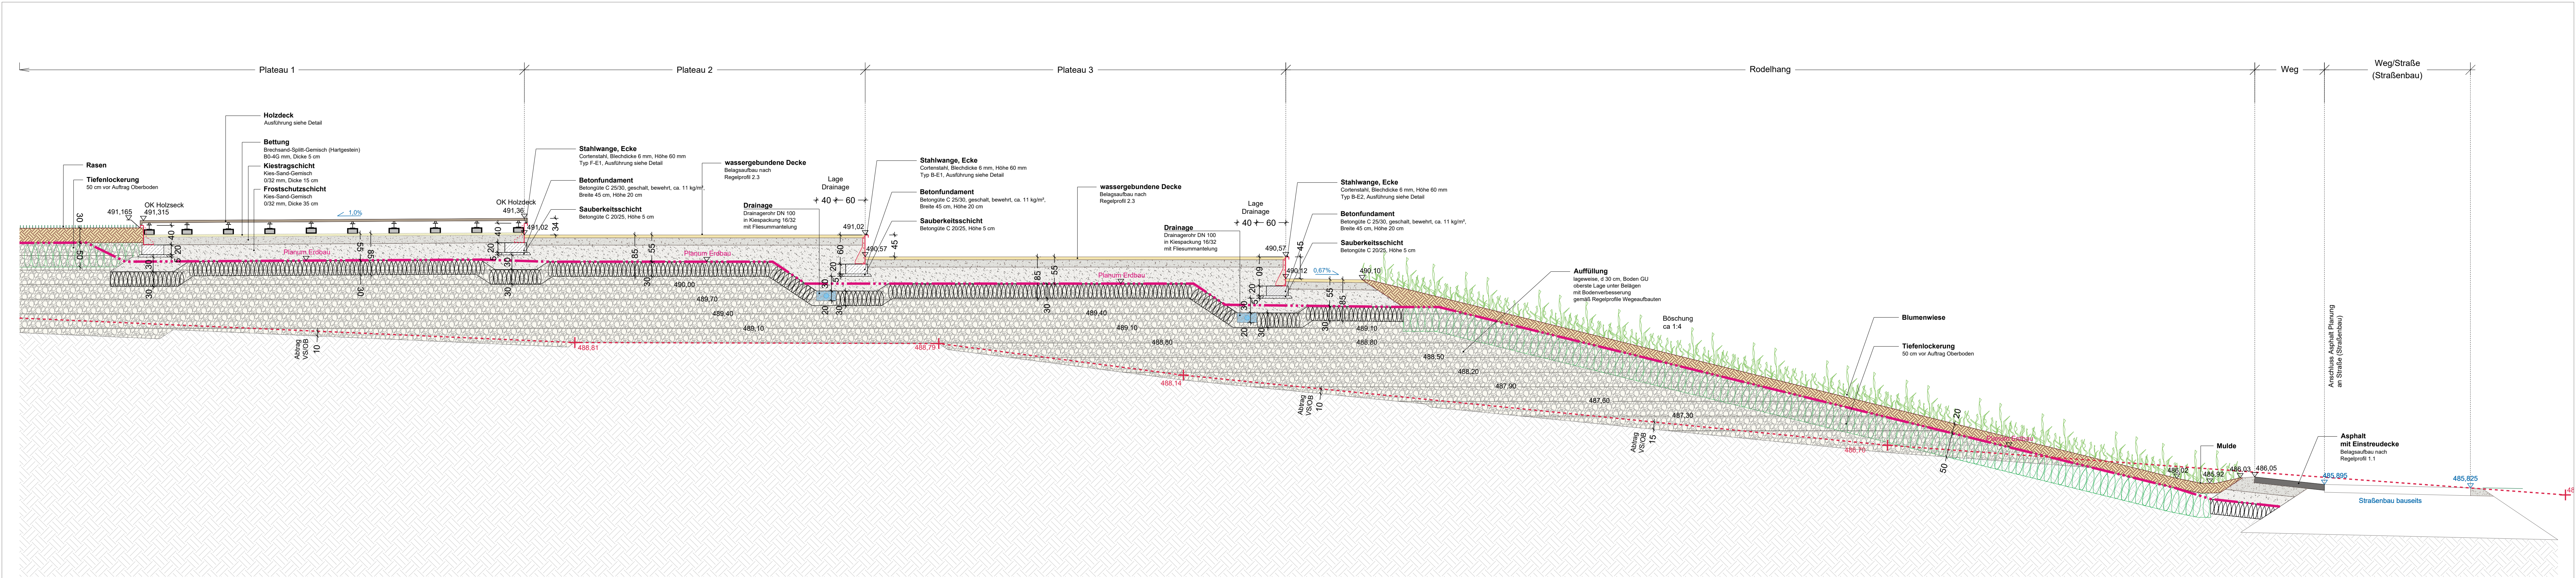


Schnitt BAS_1 - M 1:100

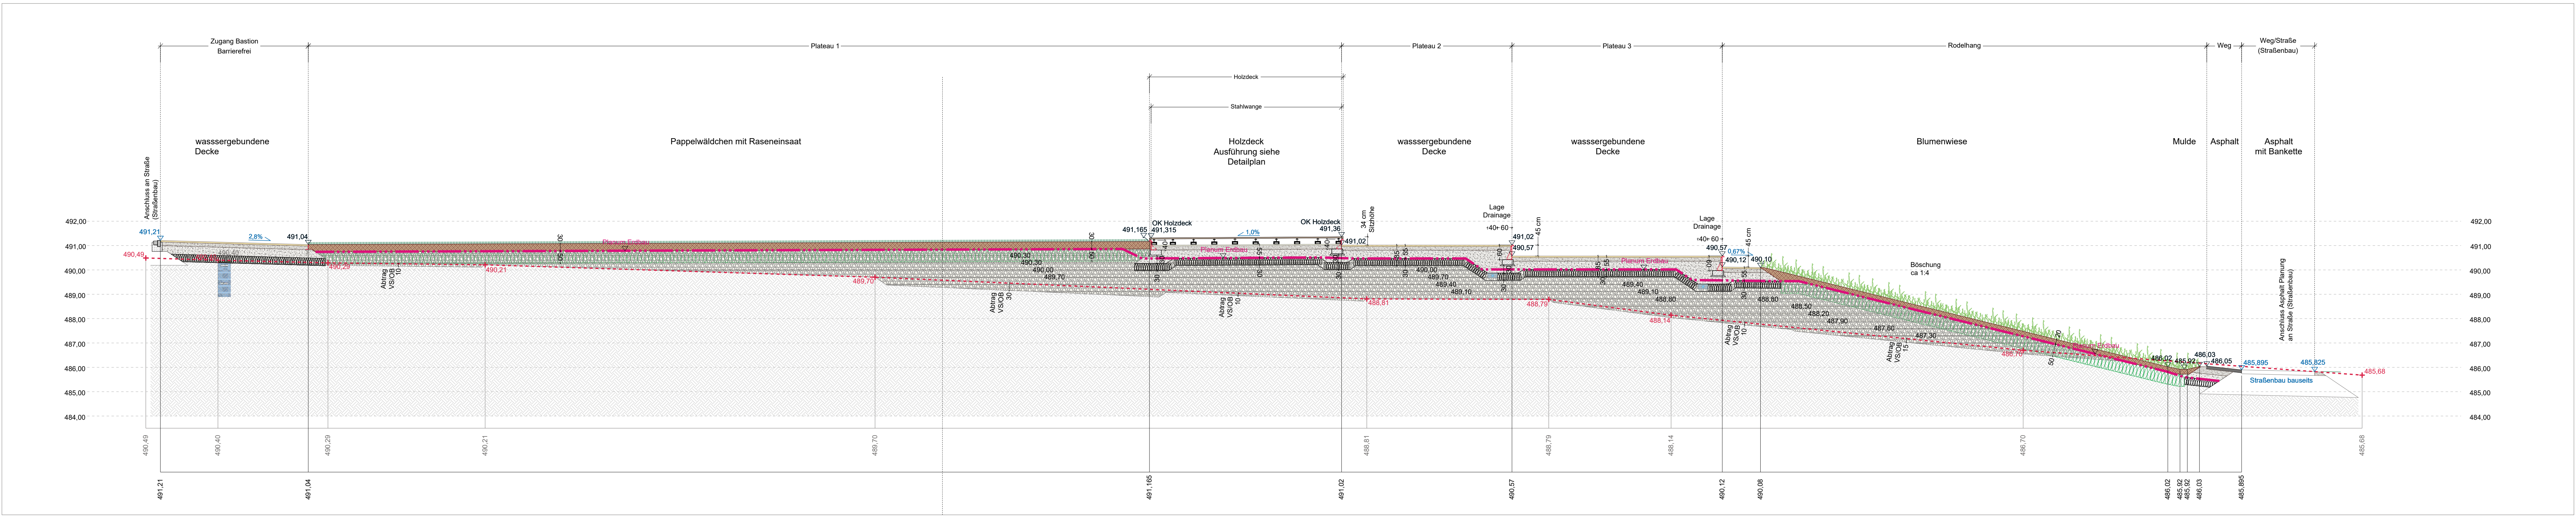


Grundriss - Teilbereich Bastion - M 1:100

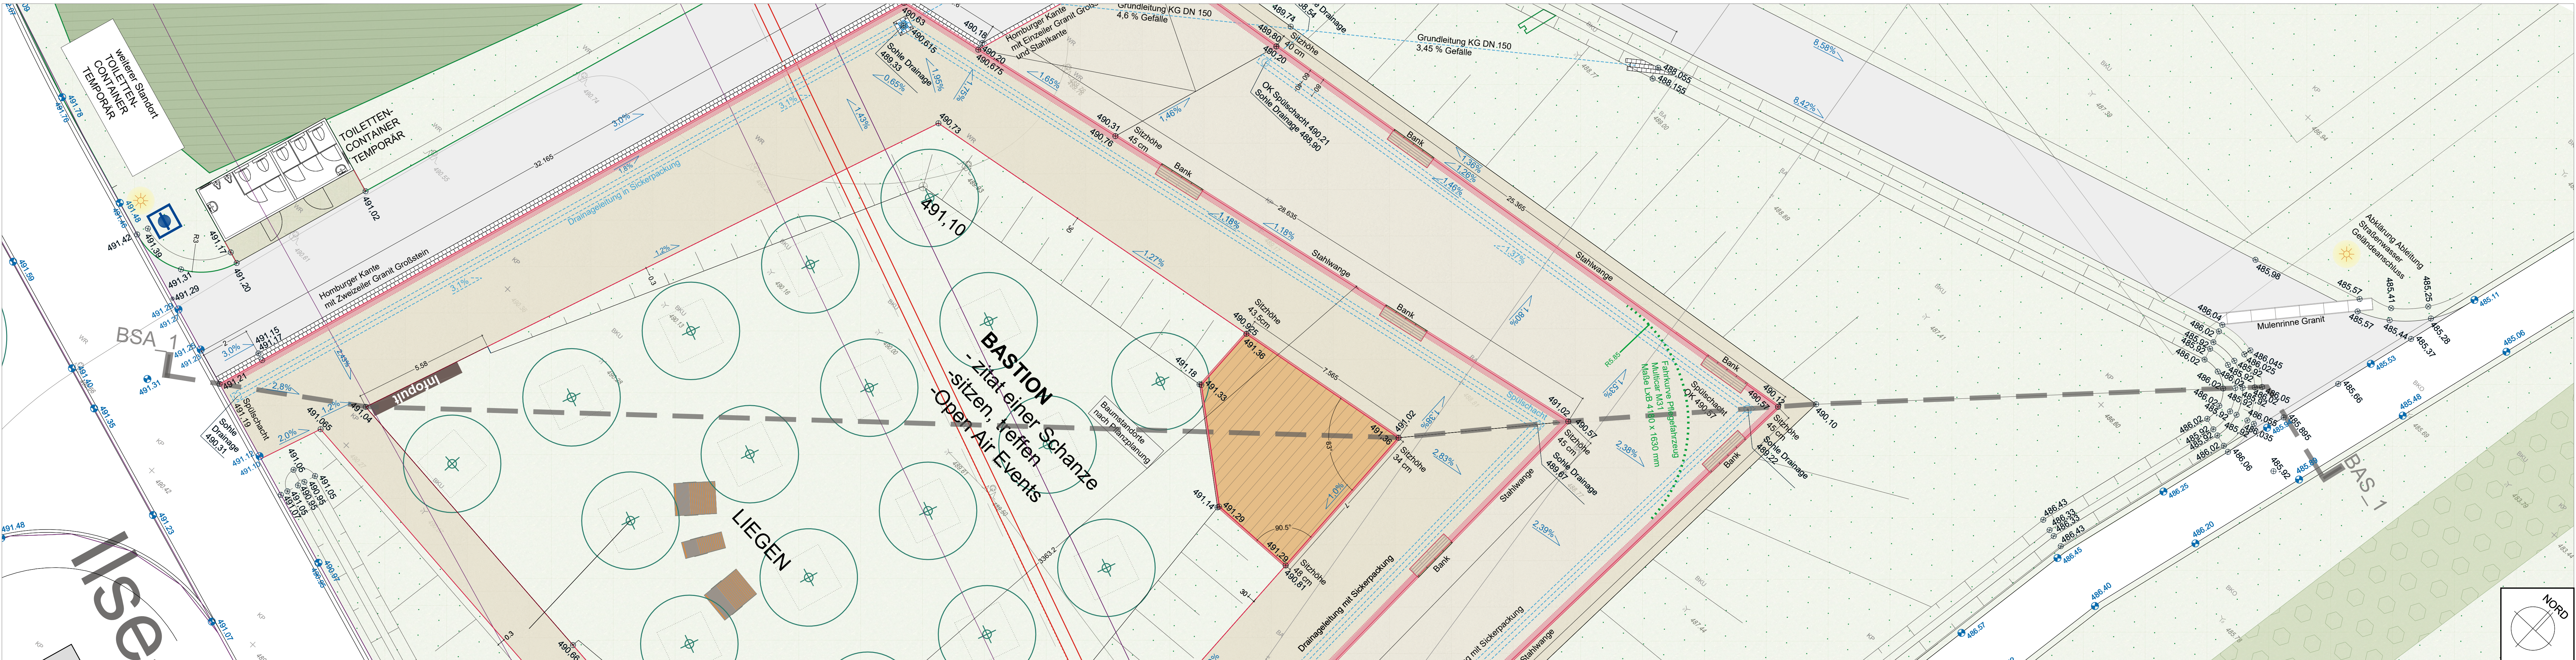


Detail Cortenstahlwange - Aufsicht Standardelement, Länge 2950 mm - M 1:10

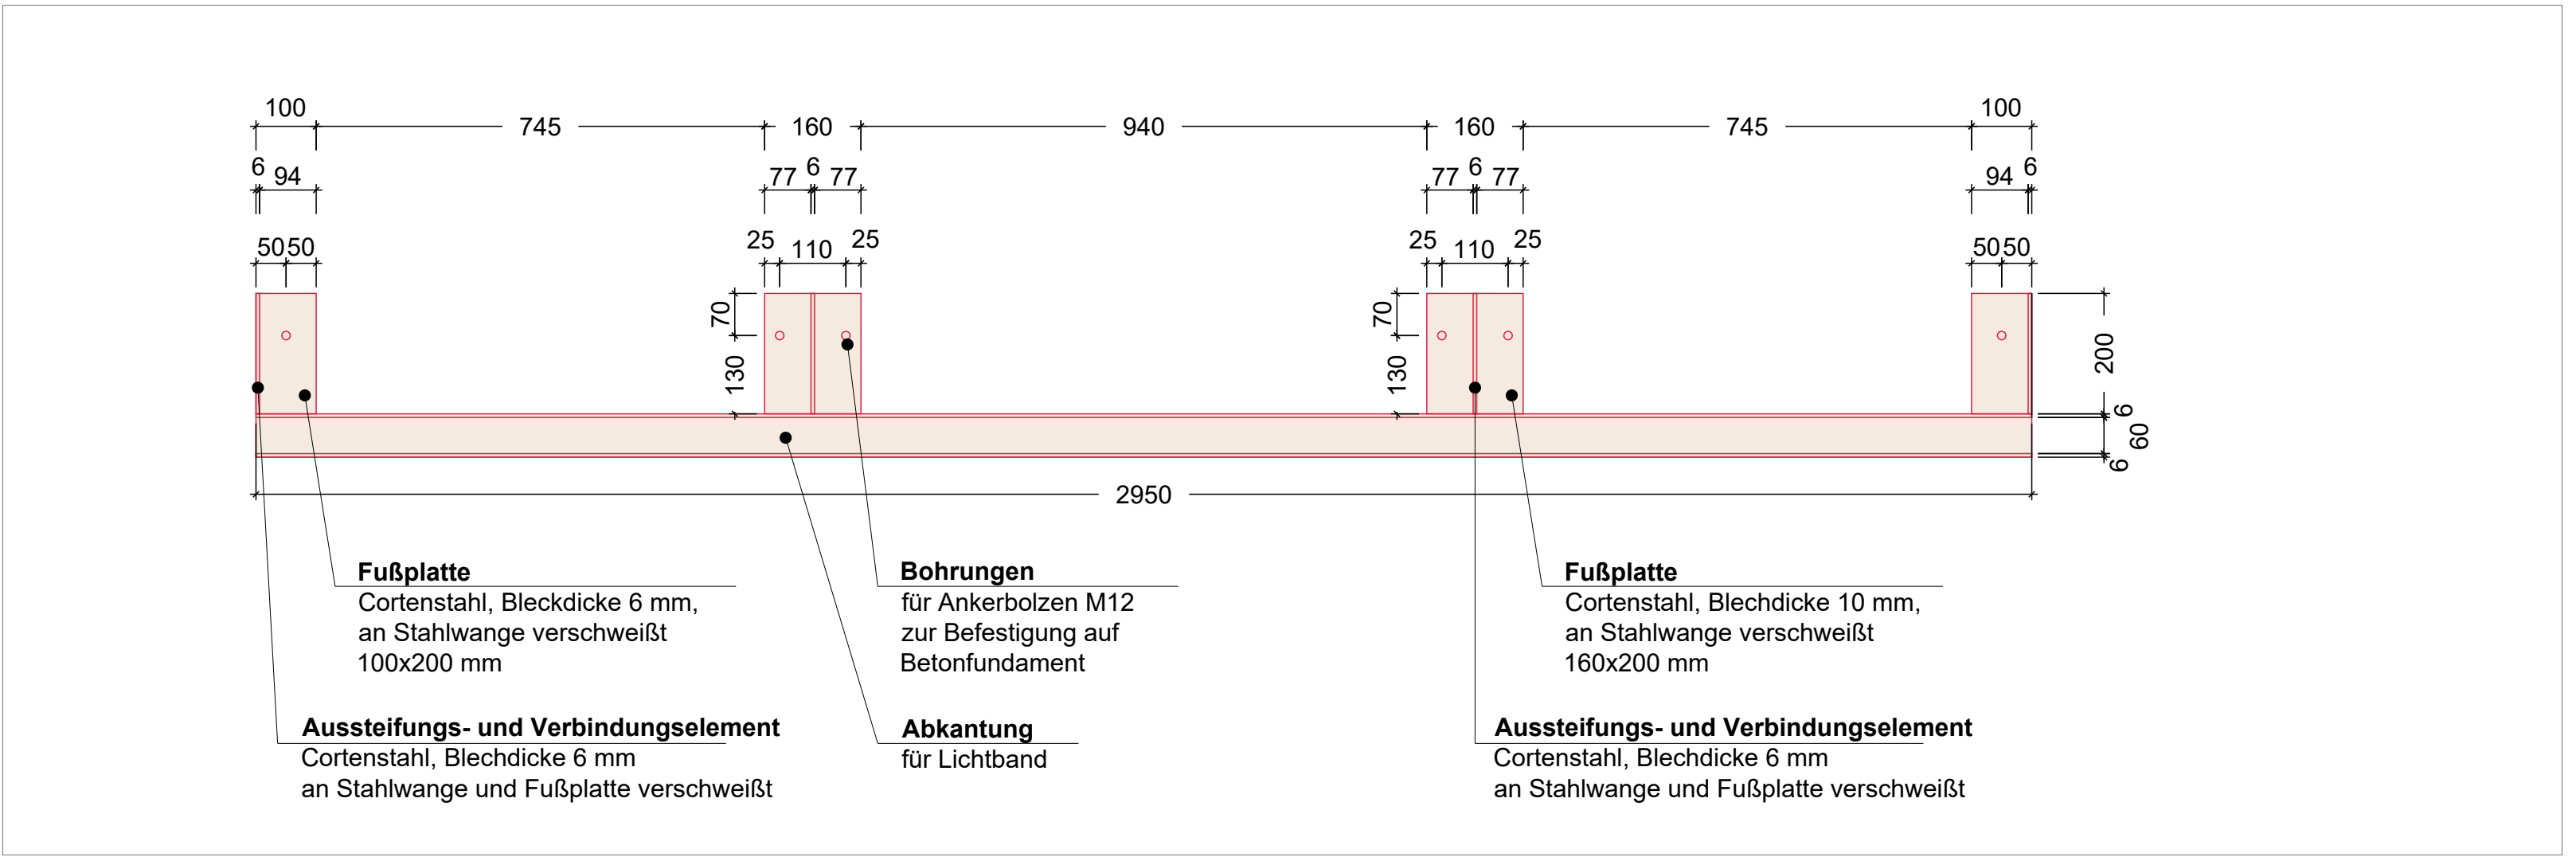

Detail Cortenstahlwange - Schnitt - M 1:10

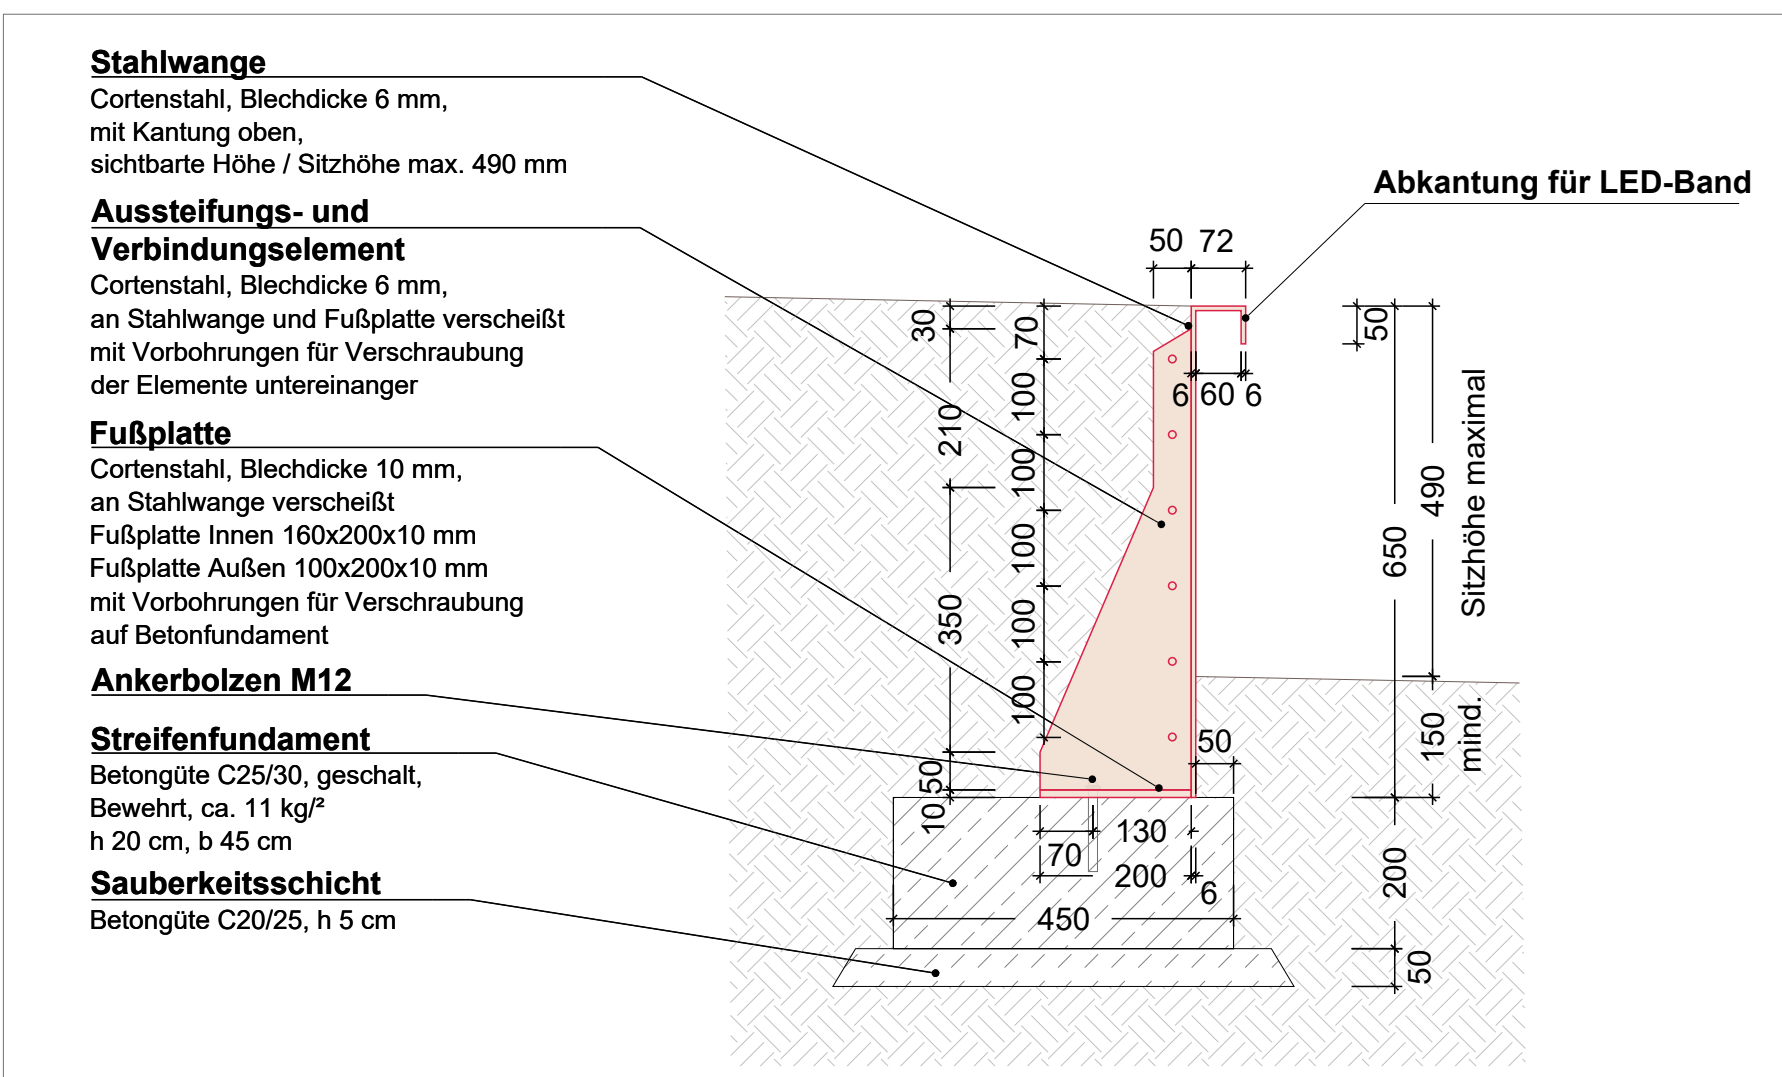

Detail Typen Cortenstahlwange - Schnitt - M 1:10

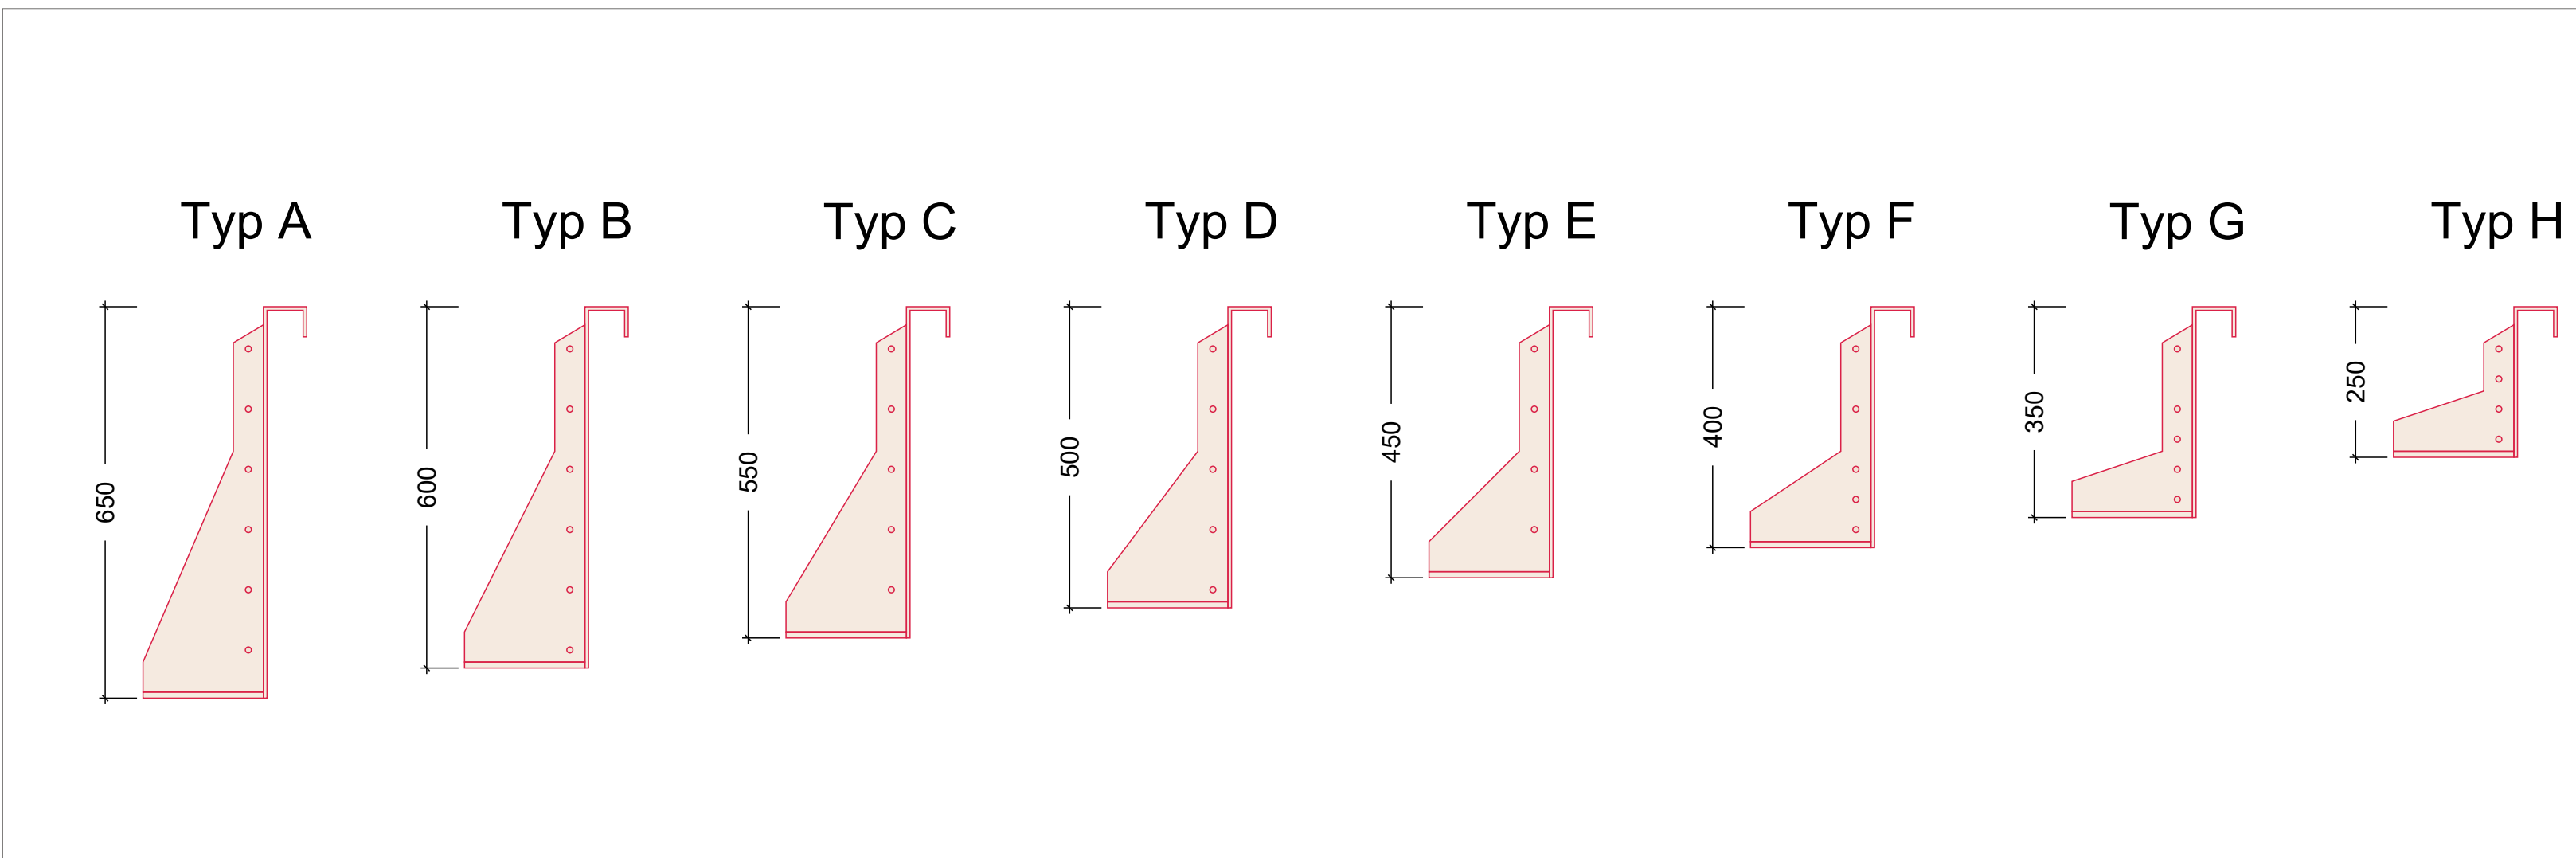

Die dargestellten Sparten sind nachrichtliche Übersichten. Der Auftragnehmer ist verpflichtet, Pläne zur genauen Lage von Leitungen, Kabeln, Drähten, Kanälen, Bauwerken der Spartensträger, u. Ä. bei den jeweiligen Spartensträgern vor Baubeginn anzufordern. Maß- und Inhaltswerte sind vor Auftragsbeginn mit der Bauleitung zu klären. Alle angegebenen Maße und Höhen sind auf die Bauleitung eigenverantwortlich zu prüfen.

PROJEKT NR. PLANNR.				INDEX	
P21: 2461_W_BAS_S_D_1				B	
Nr.	AND.	ERG.	ANMERKUNG	BEARB.	GEZ. DATUM
A	-	-	-	-	- 30.06.2025
B	-	-	-	-	- 07.08.2025
C	-	-	-	-	-
D	-	-	-	-	-
E	-	-	-	-	-

Bauherrin:

Alfred-Deip-Quartier Donauwörth
Neugestaltung der Grün- und Freizeitanlagen

Bauherrschaft:

Große Kreisstadt Donauwörth
Rathausgasse 1, 86609 Donauwörth
Kommunales Bauamt
Verfahren durch:
Landesgartenschau Donauwörth 2025 GmbH
Spitalstraße 1, 86609 Donauwörth
info@donauw2025.de

Anlage:

P21: Bastion

Planinhalt:

Wertplanung
Schnitt 1 mit Details

Maßstab:

1:100, M1:50, M1:20, M1:10

Datum:

07.08.2025

Plangröße:

1550 x 900 mm