




Detail Cortenstahlwange - Aufsicht Standardelement, Länge 2950 mm - M 1:10

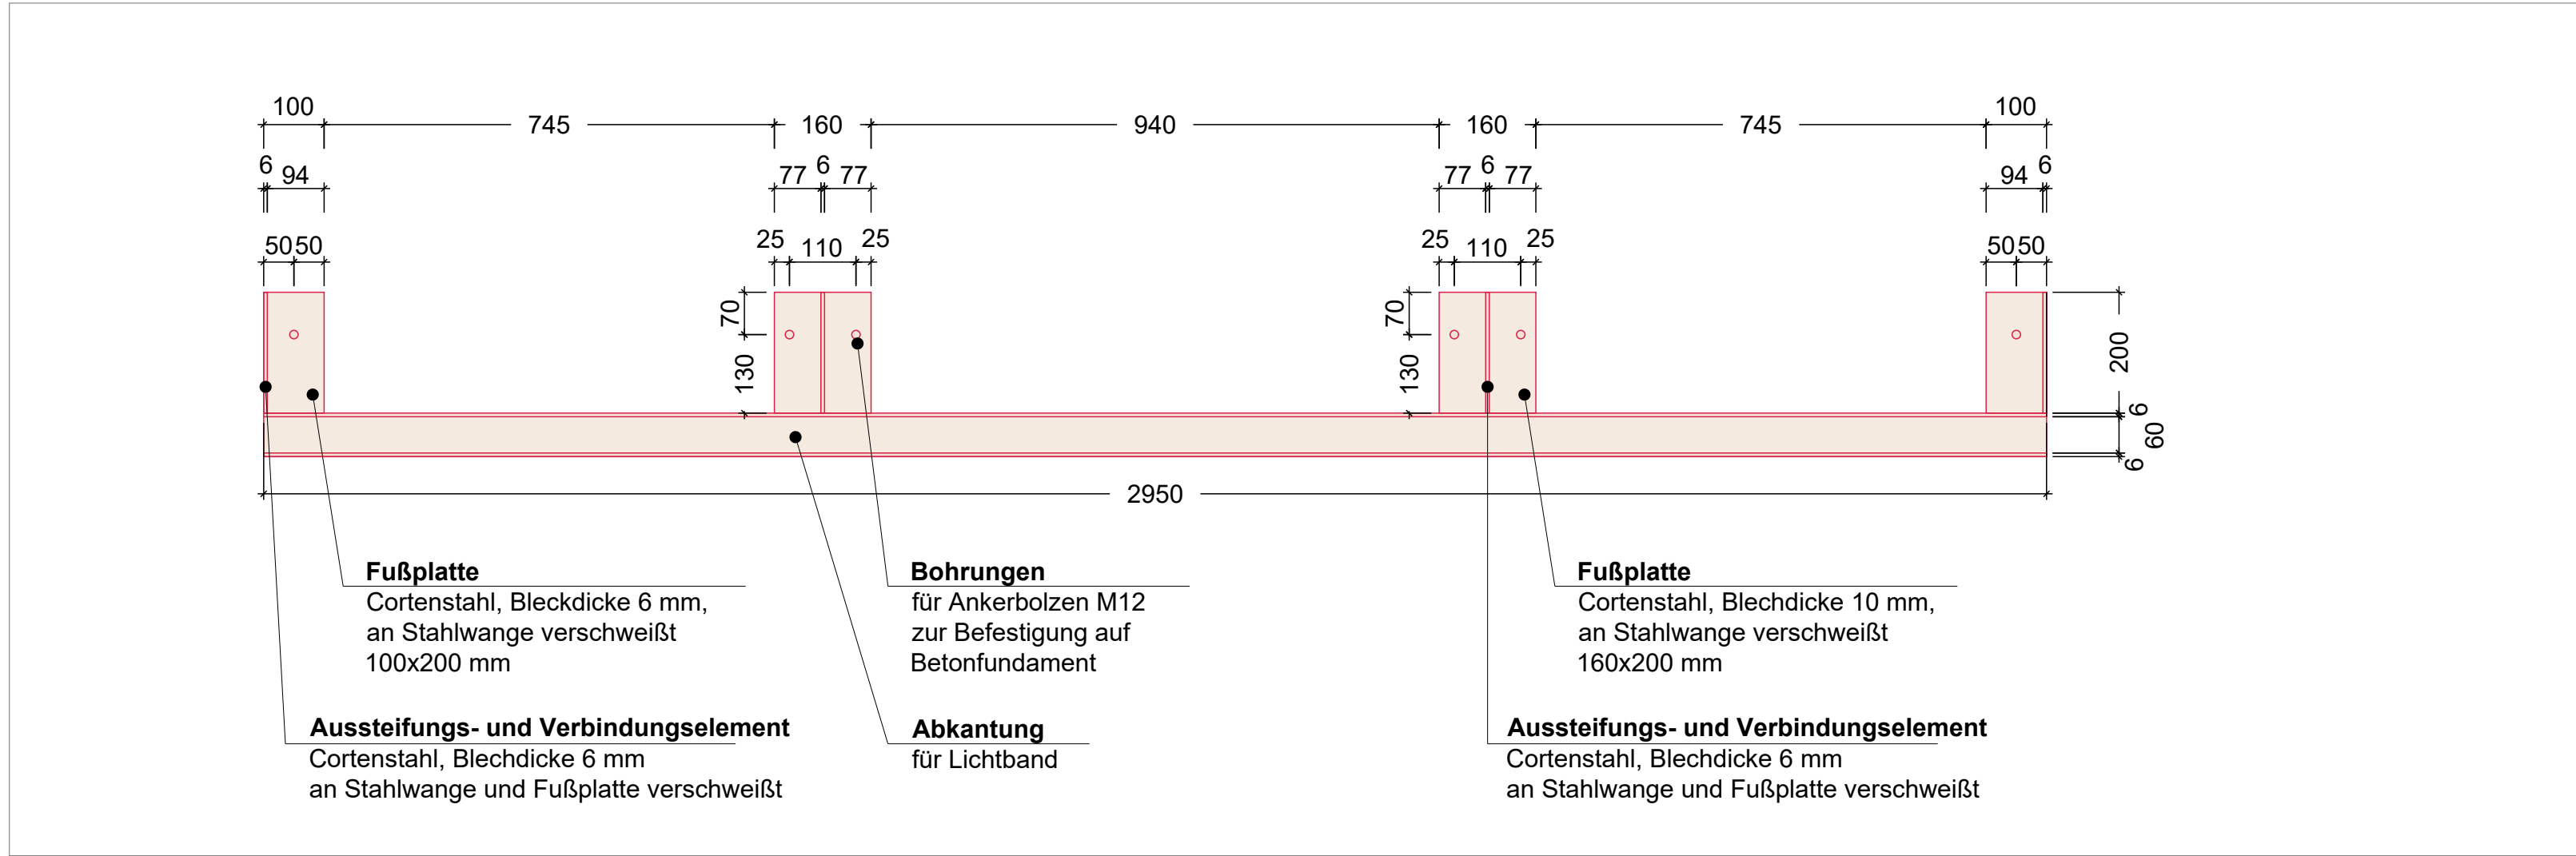


Detail Cortenstahlwange - Schnitt - M 1:10

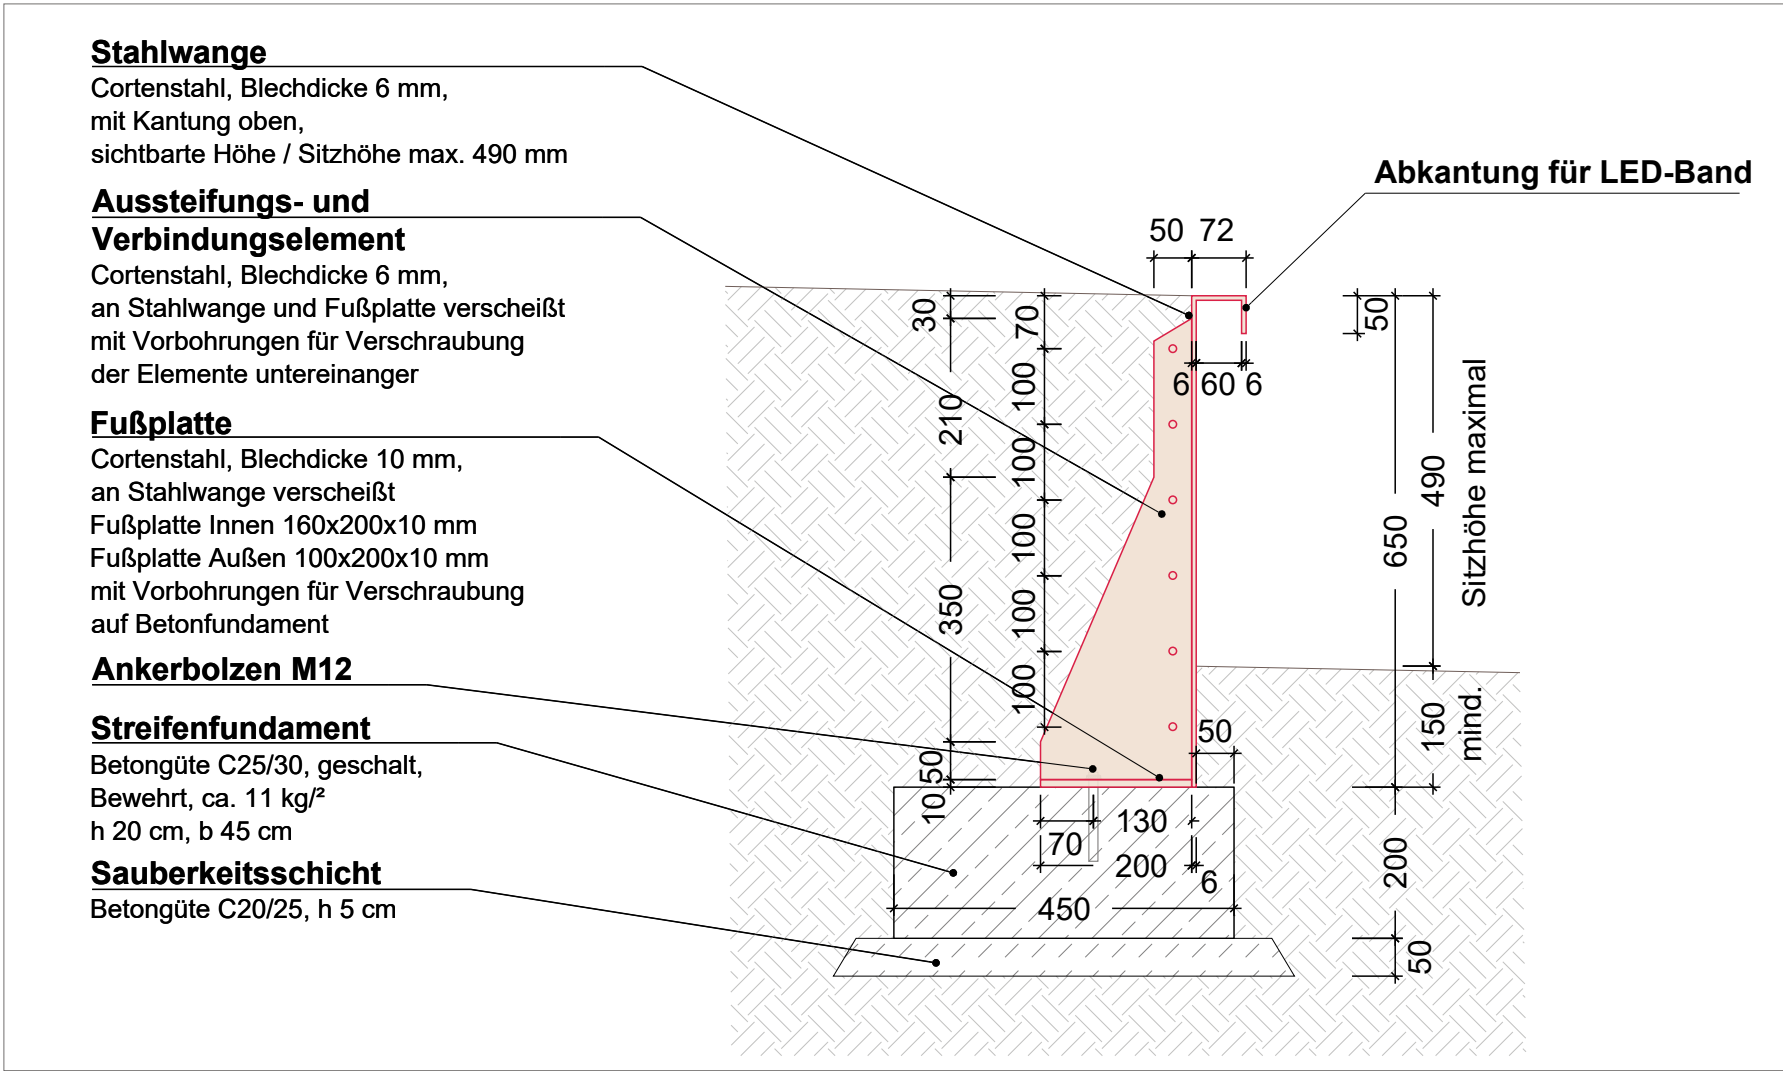


Detail Typen Cortenstahlwange - Schnitt - M 1:10

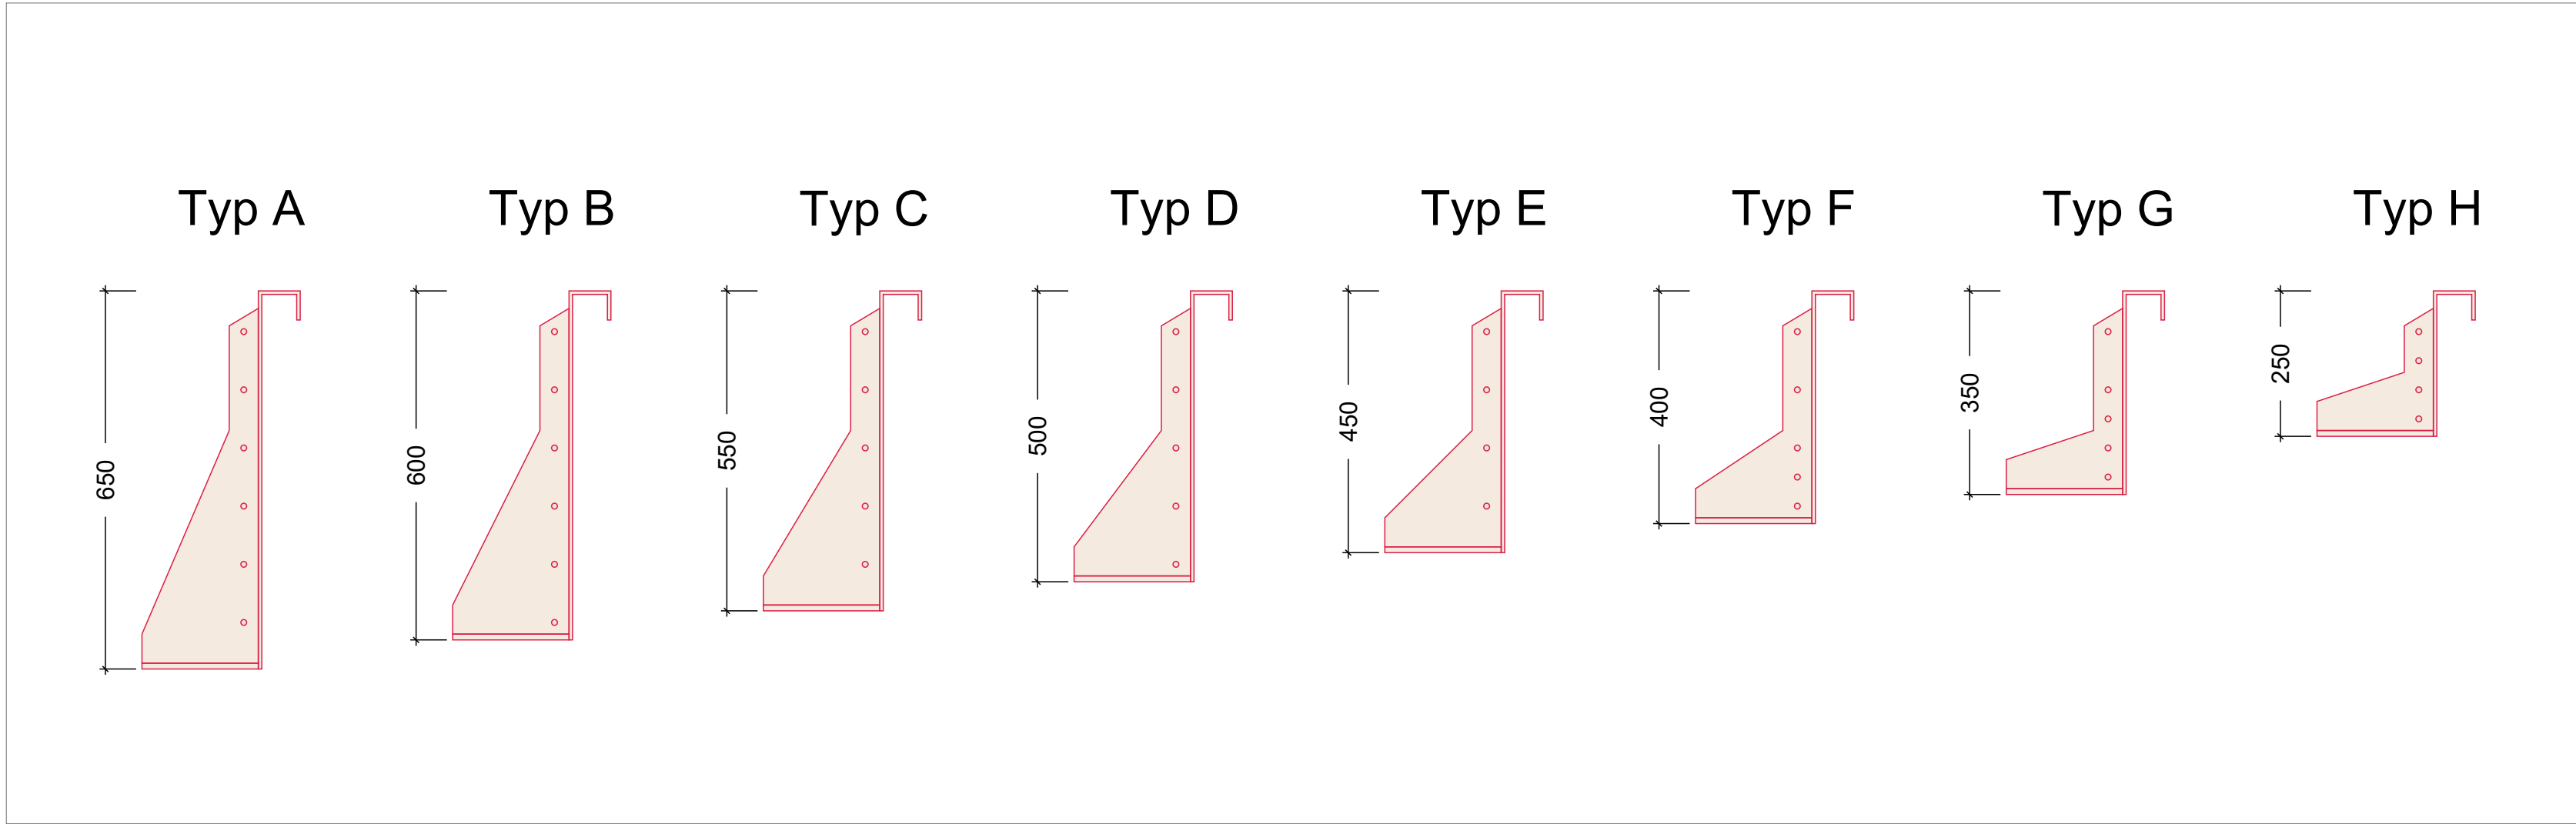


Detail Cortenstahlwange BAS_8 - Ansicht - M 1:50

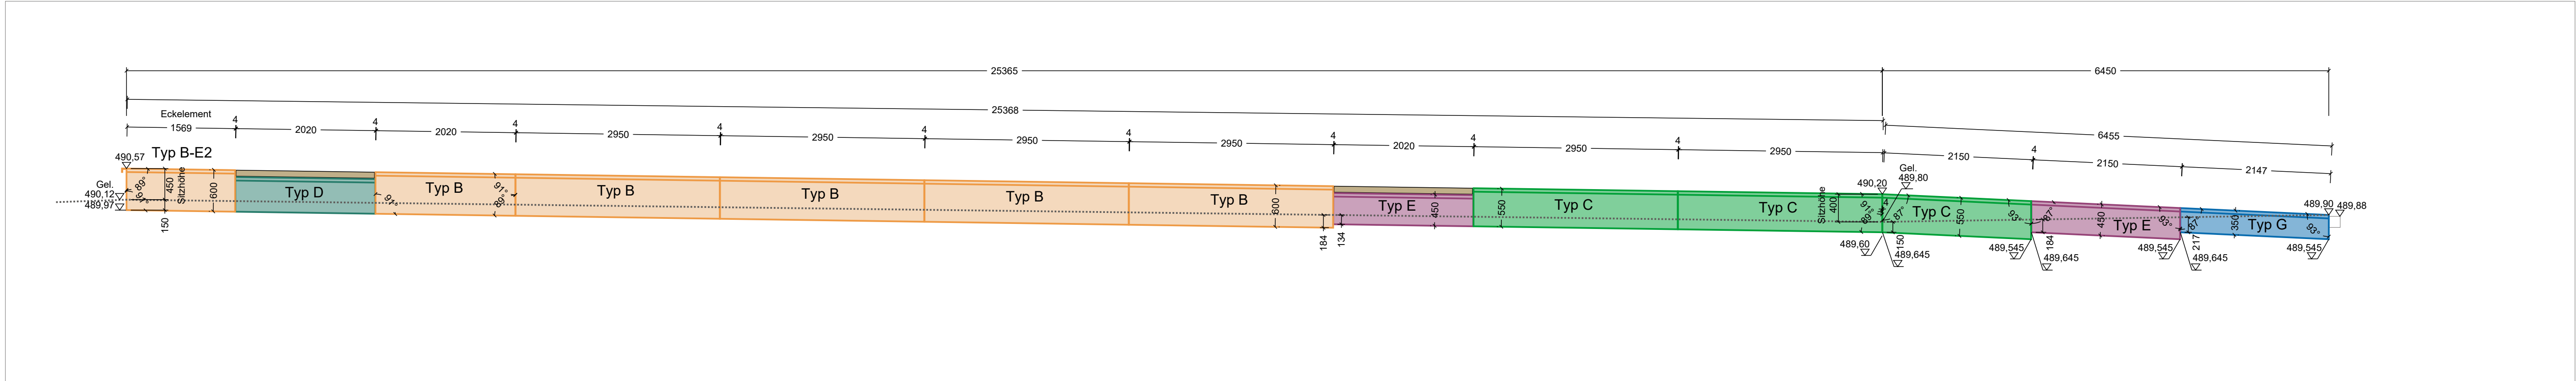


Schnitt BAS_8 - M 1:100

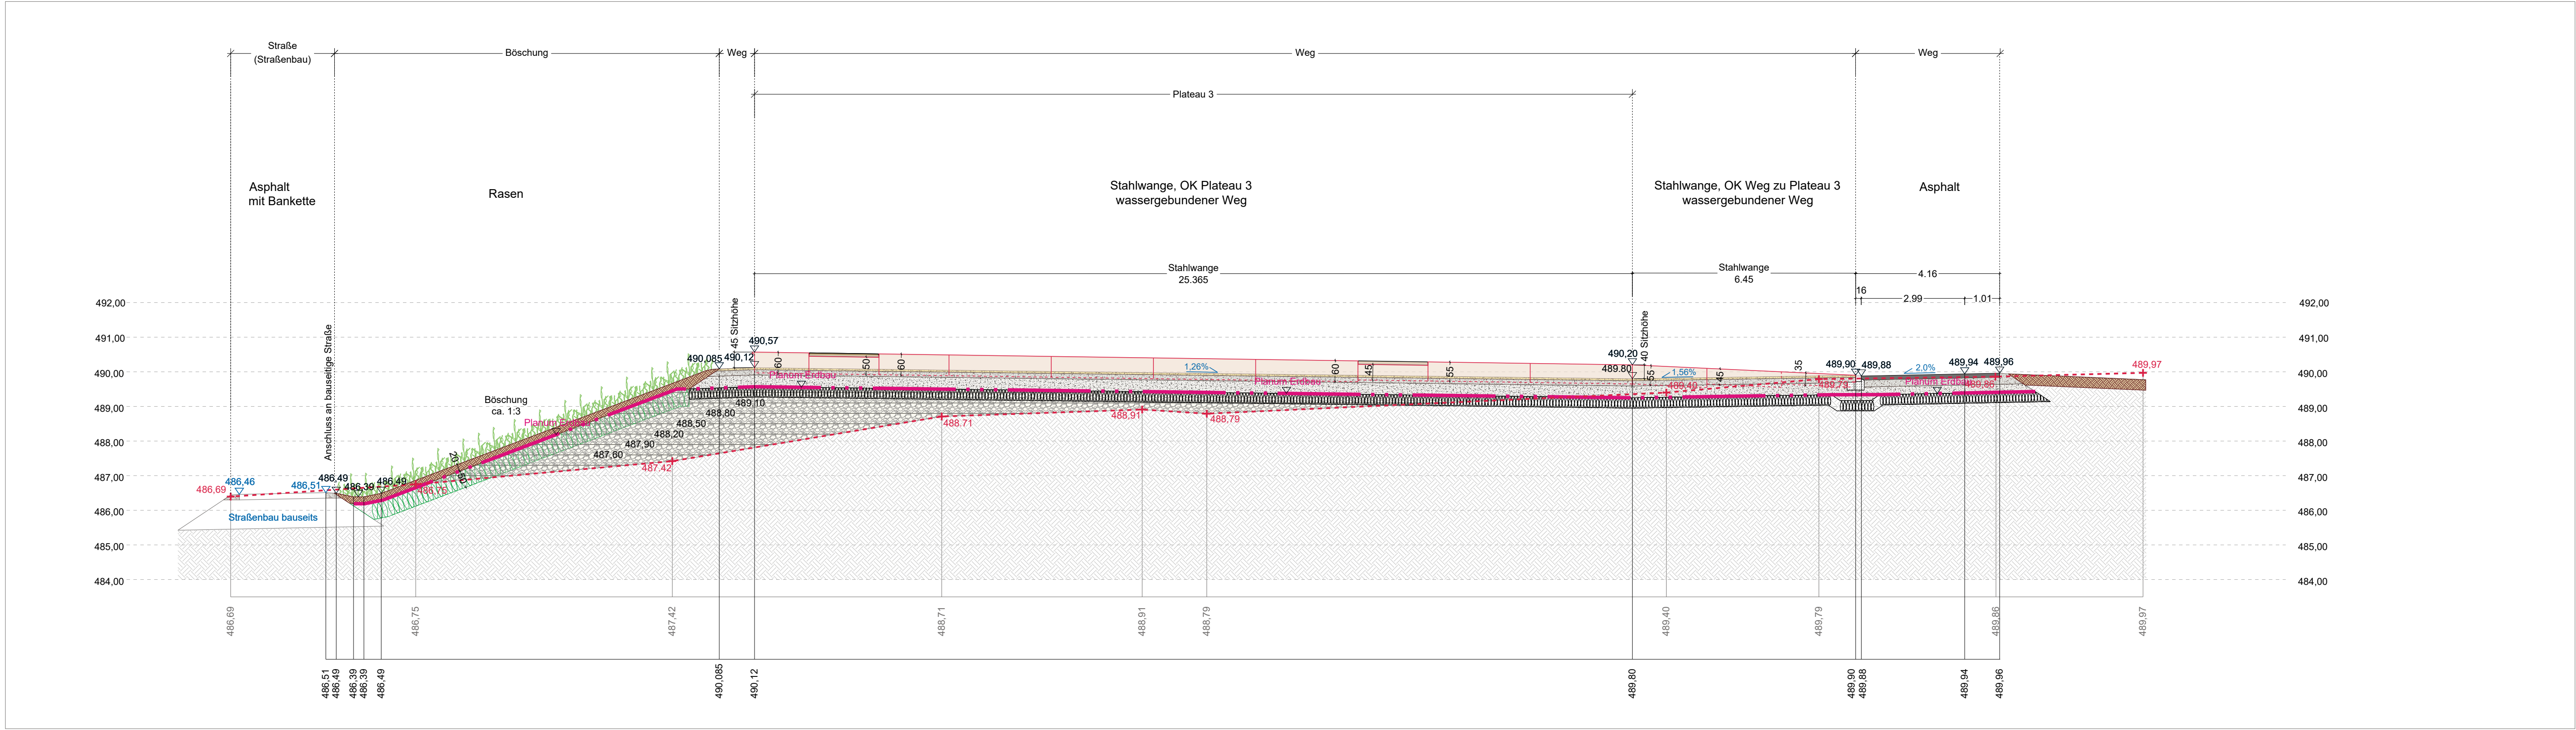


Detail Bankett mit Rodelhang - M 1:50

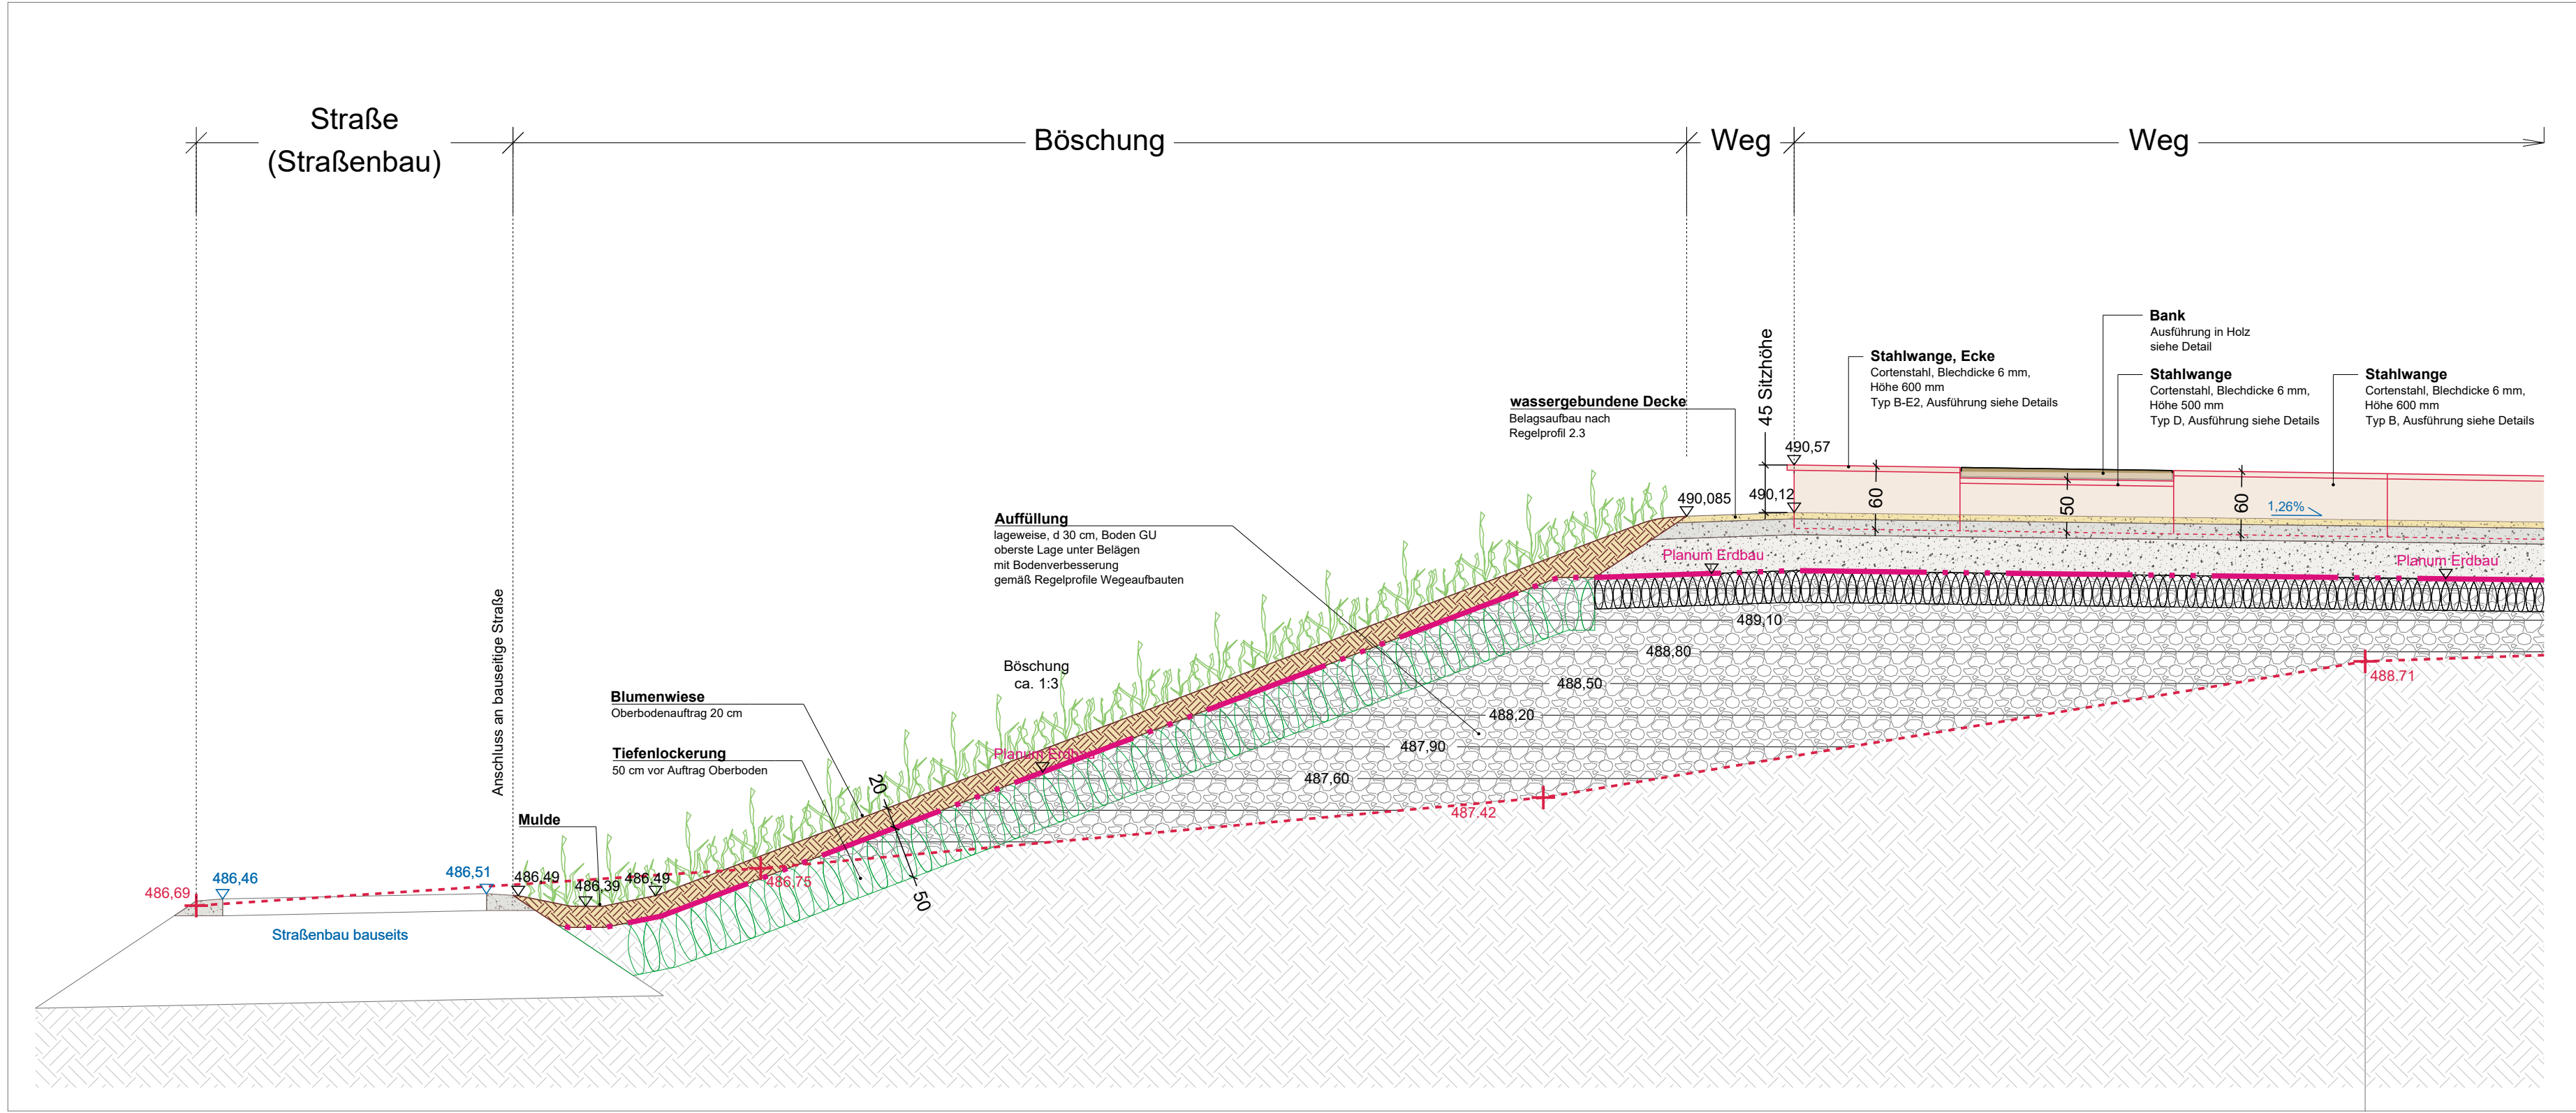

Grundriss - Teilbereich Bastion - M 1:100

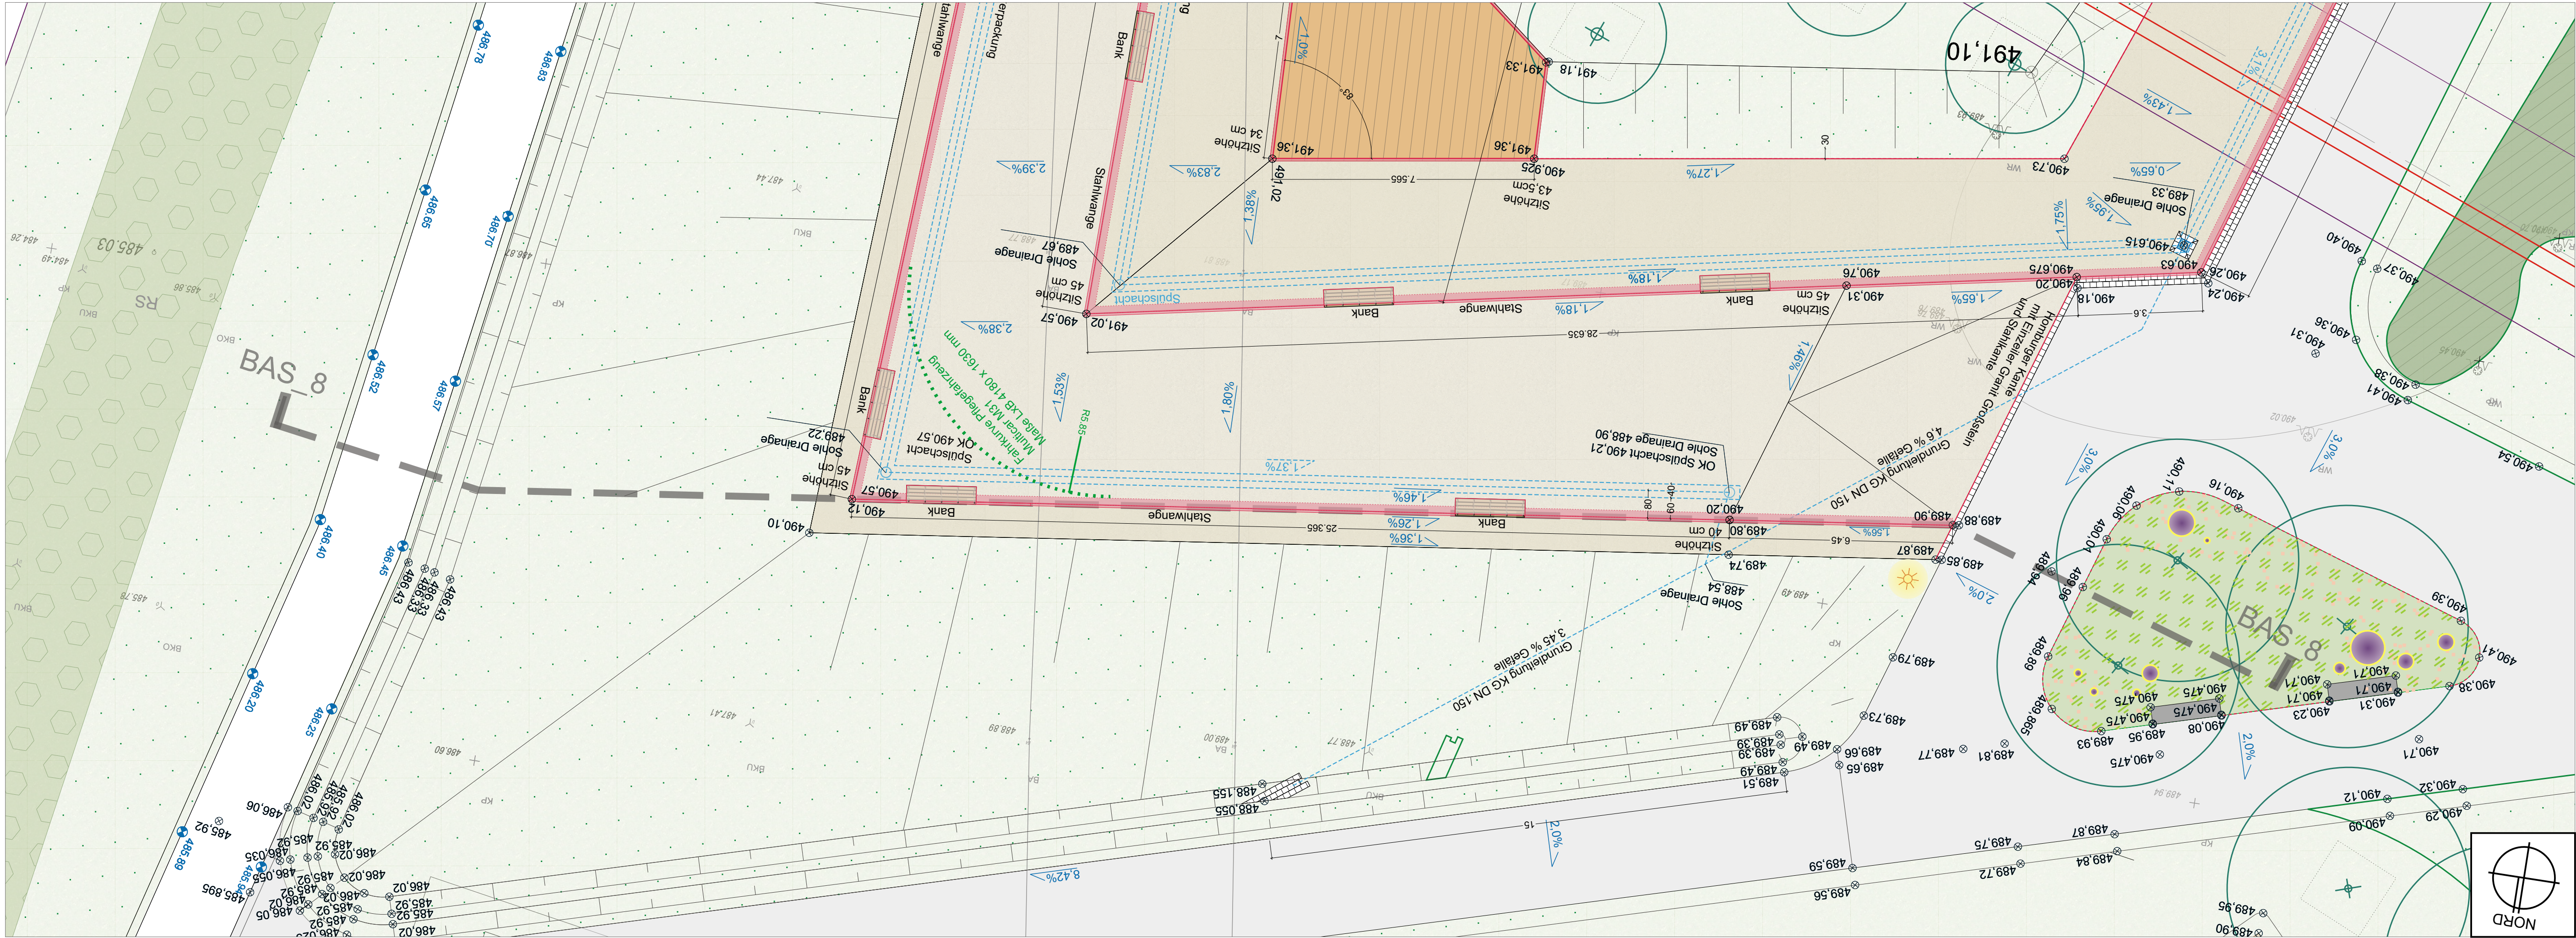

Detail Anschluss Weg an Asphaltweg - M 1:50

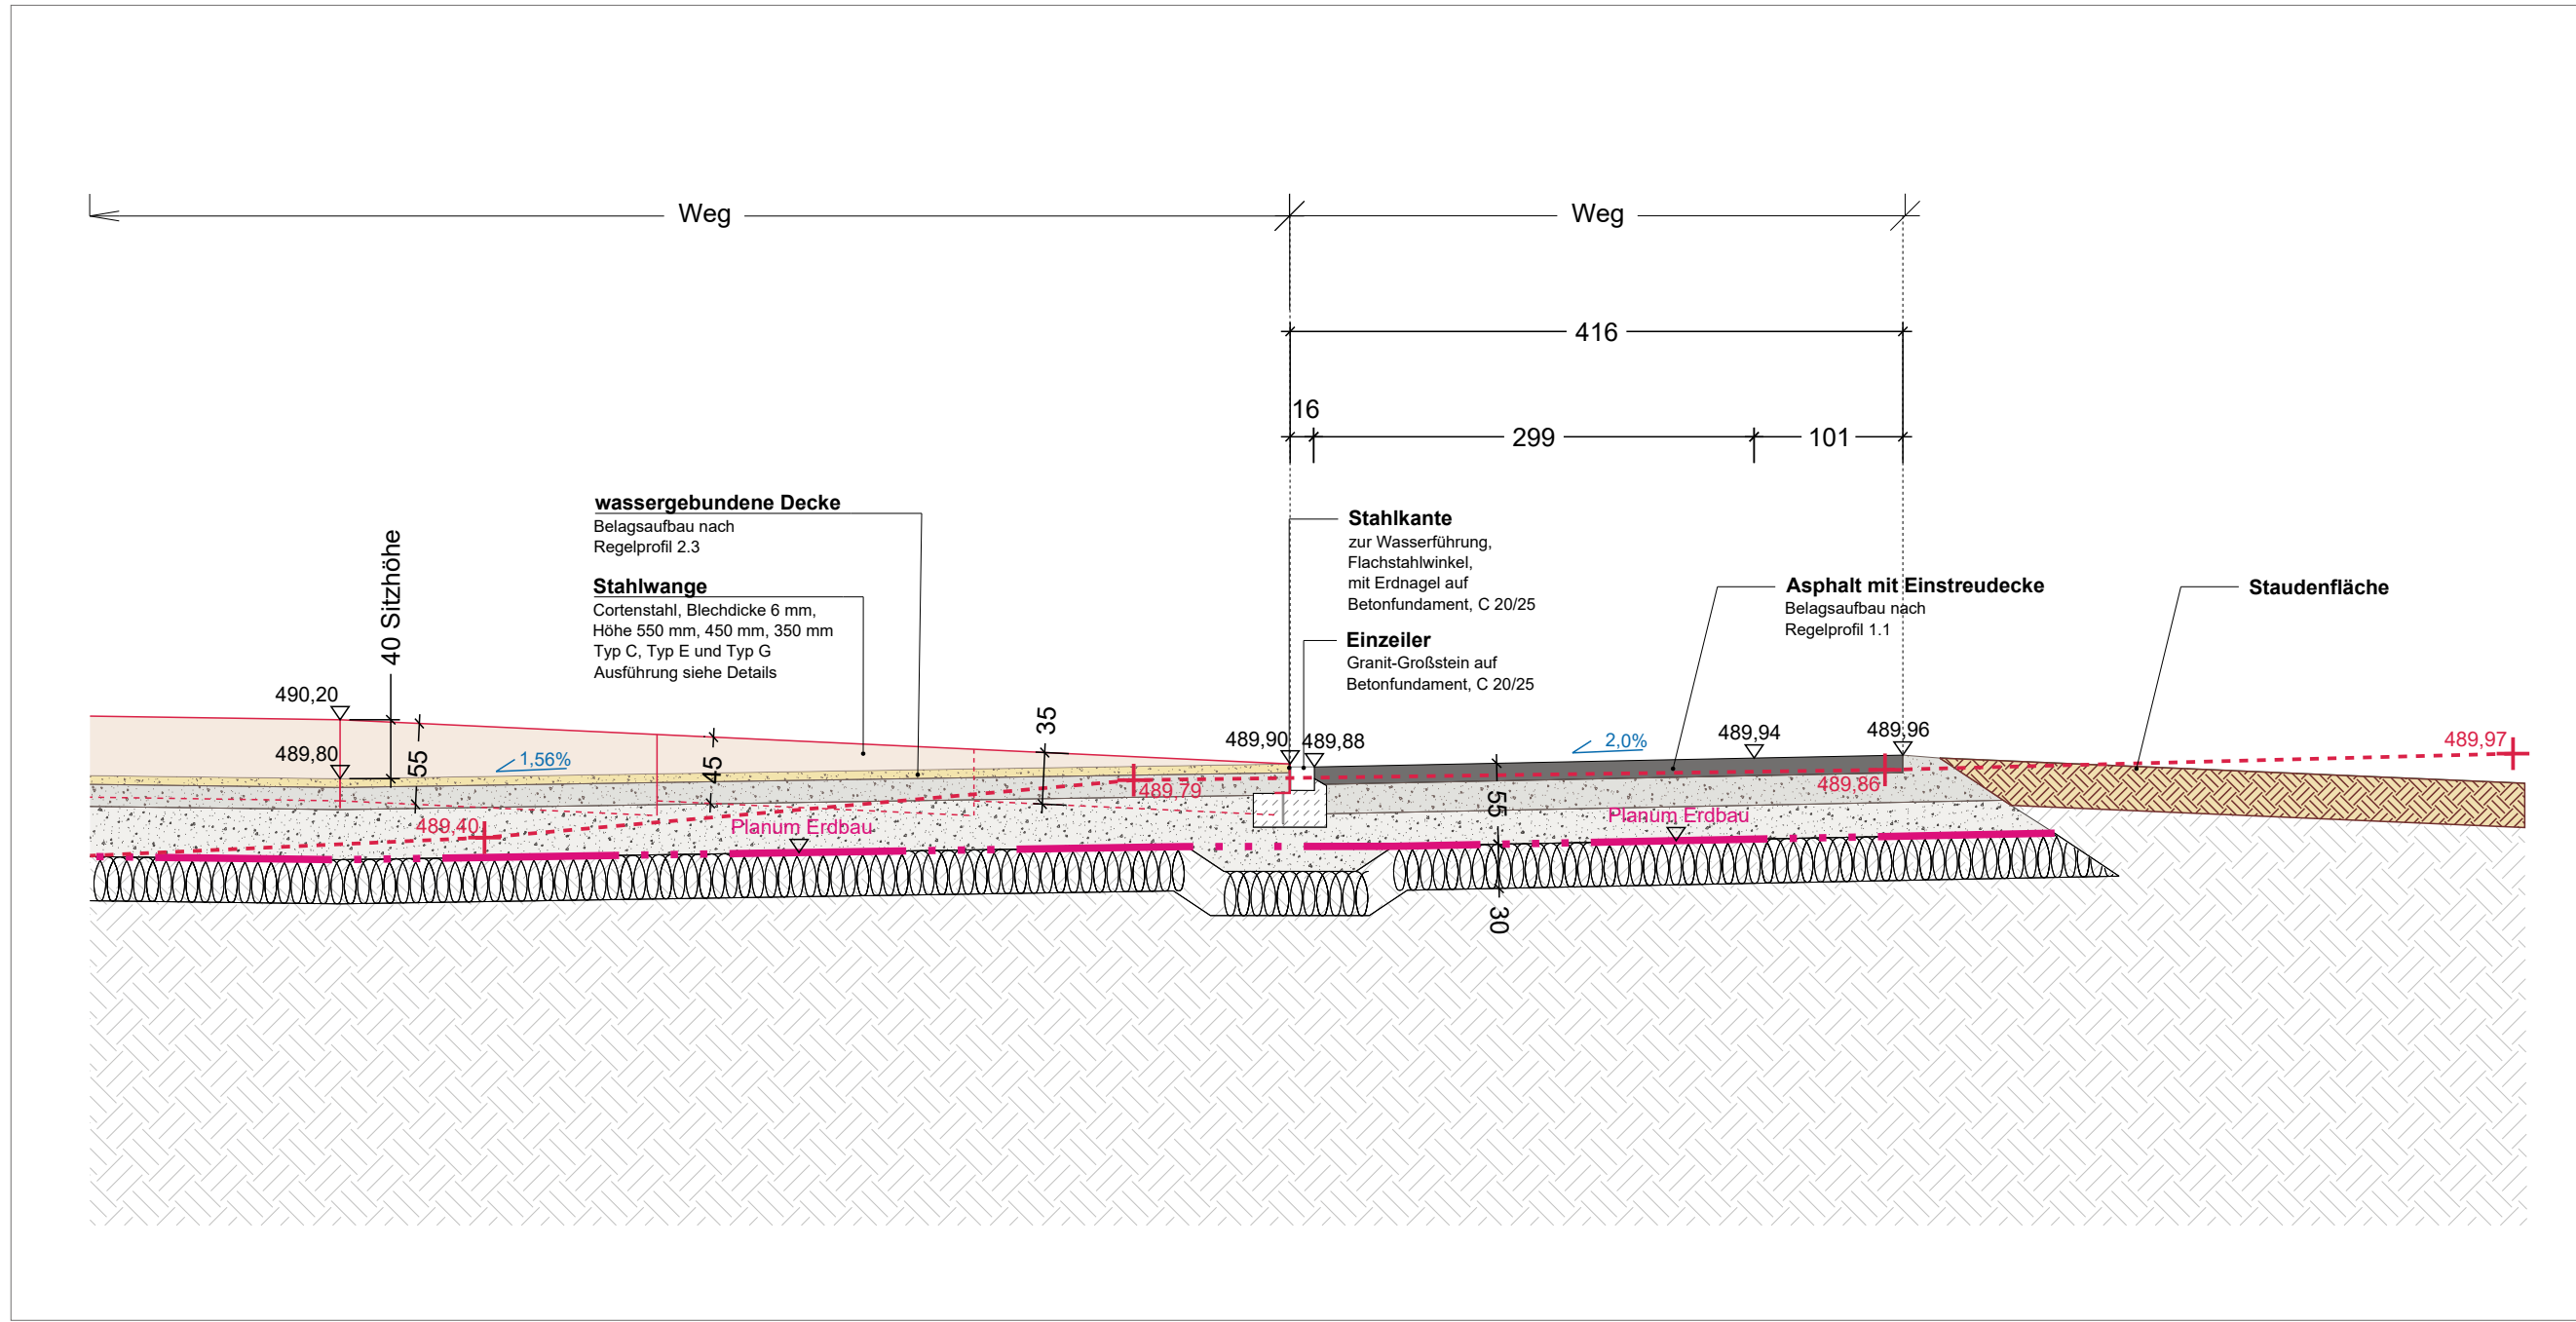

Die dargestellten Sparten sind nachrichtliche Übernahmen. Der Auftragnehmer ist verpflichtet, Pläne zur genauen Lage von Leitungen, Kabeln, Drähten, Kanälen, Bauwerken der Spartenträger, u. a. bei den jeweiligen Spartenträgern vor Baubeginn einreichen. Maß- und Inhaltsangaben sind vor Ausfertigung des Plans mit der Baubehörde zu klären. Alle angegebenen Maße und Höhen sind auf der Baustelle eigenverantwortlich zu prüfen.

PROJEKT NR. PLANNR. P28: 2461_W_BAS_S_D_8			INDEX B			
NR.	AND.	ERG.	ANMERKUNG	BEABT.	GEZ.	DATUM
A	-	-	-	-	-	30.05.206
B	-	-	-	-	-	07.08.206
C	-	-	-	-	-	-
D	-	-	-	-	-	-
E	-	-	-	-	-	-

Bauvorhaben:

Alfred-Delp-Quartier Donauwörth
Neugestaltung der Grün- und Freizeitanlagen

Bauherrschaft:

Große Kreisstadt Donauwörth
Rathausgasse 1, 86609 Donauwörth
stadt@donauwoerth.de

Verfassen durch:

Landesgartenschau Donauwörth 2028 GmbH,
SpielstraÙe 7, 86609 Donauwörth
info@lgs2028.de

Anlage:

P28
Werkplanung
Bastion
Schnitt 6 mit Details

Planinhalt:

1:100, 1:50, 1:20, 1:10

Maßstab:

1:100, 1:50, 1:20, 1:10

Datum:

07.08.2026

Plangröße:

1370 x 900 mm