




Amt für Digitalisierung, Breitband und Vermessung
Donauwörth
Berger Vorstadt 16
86609 Donauwörth


Flurstück: 699/5
Gemarkung: Donauwörth

Gemeinde: Donauwörth
Landkreis: Donau-Ries
Bezirk: Schwaben

Auszug aus dem
Liegenschaftskataster
Flurkarte 1:1000
zur Bauvorlage nach § 7 Abs. 1 Bau
Erstellt am 25.11.2025

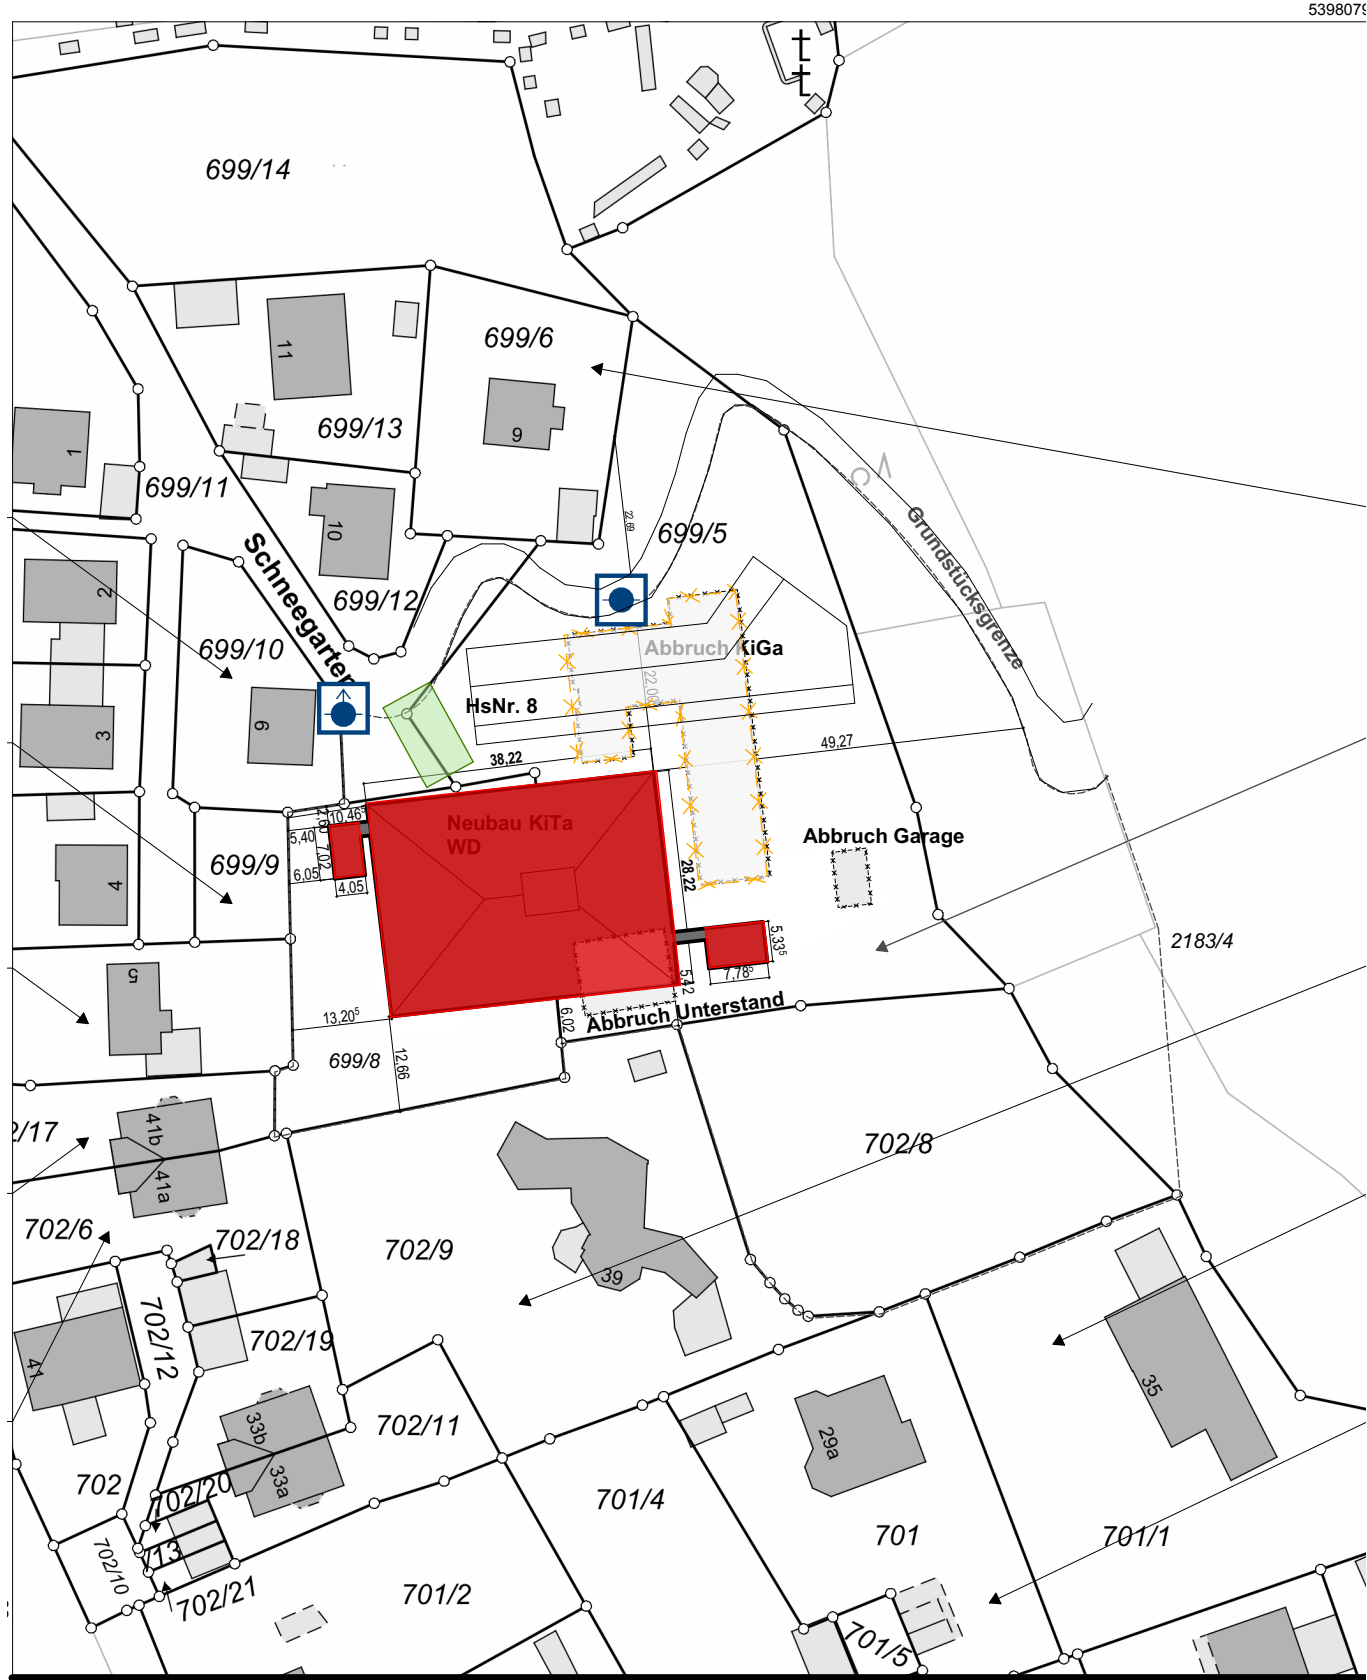

5397859
Maßstab 1:1000
0 10 20 30
Meter

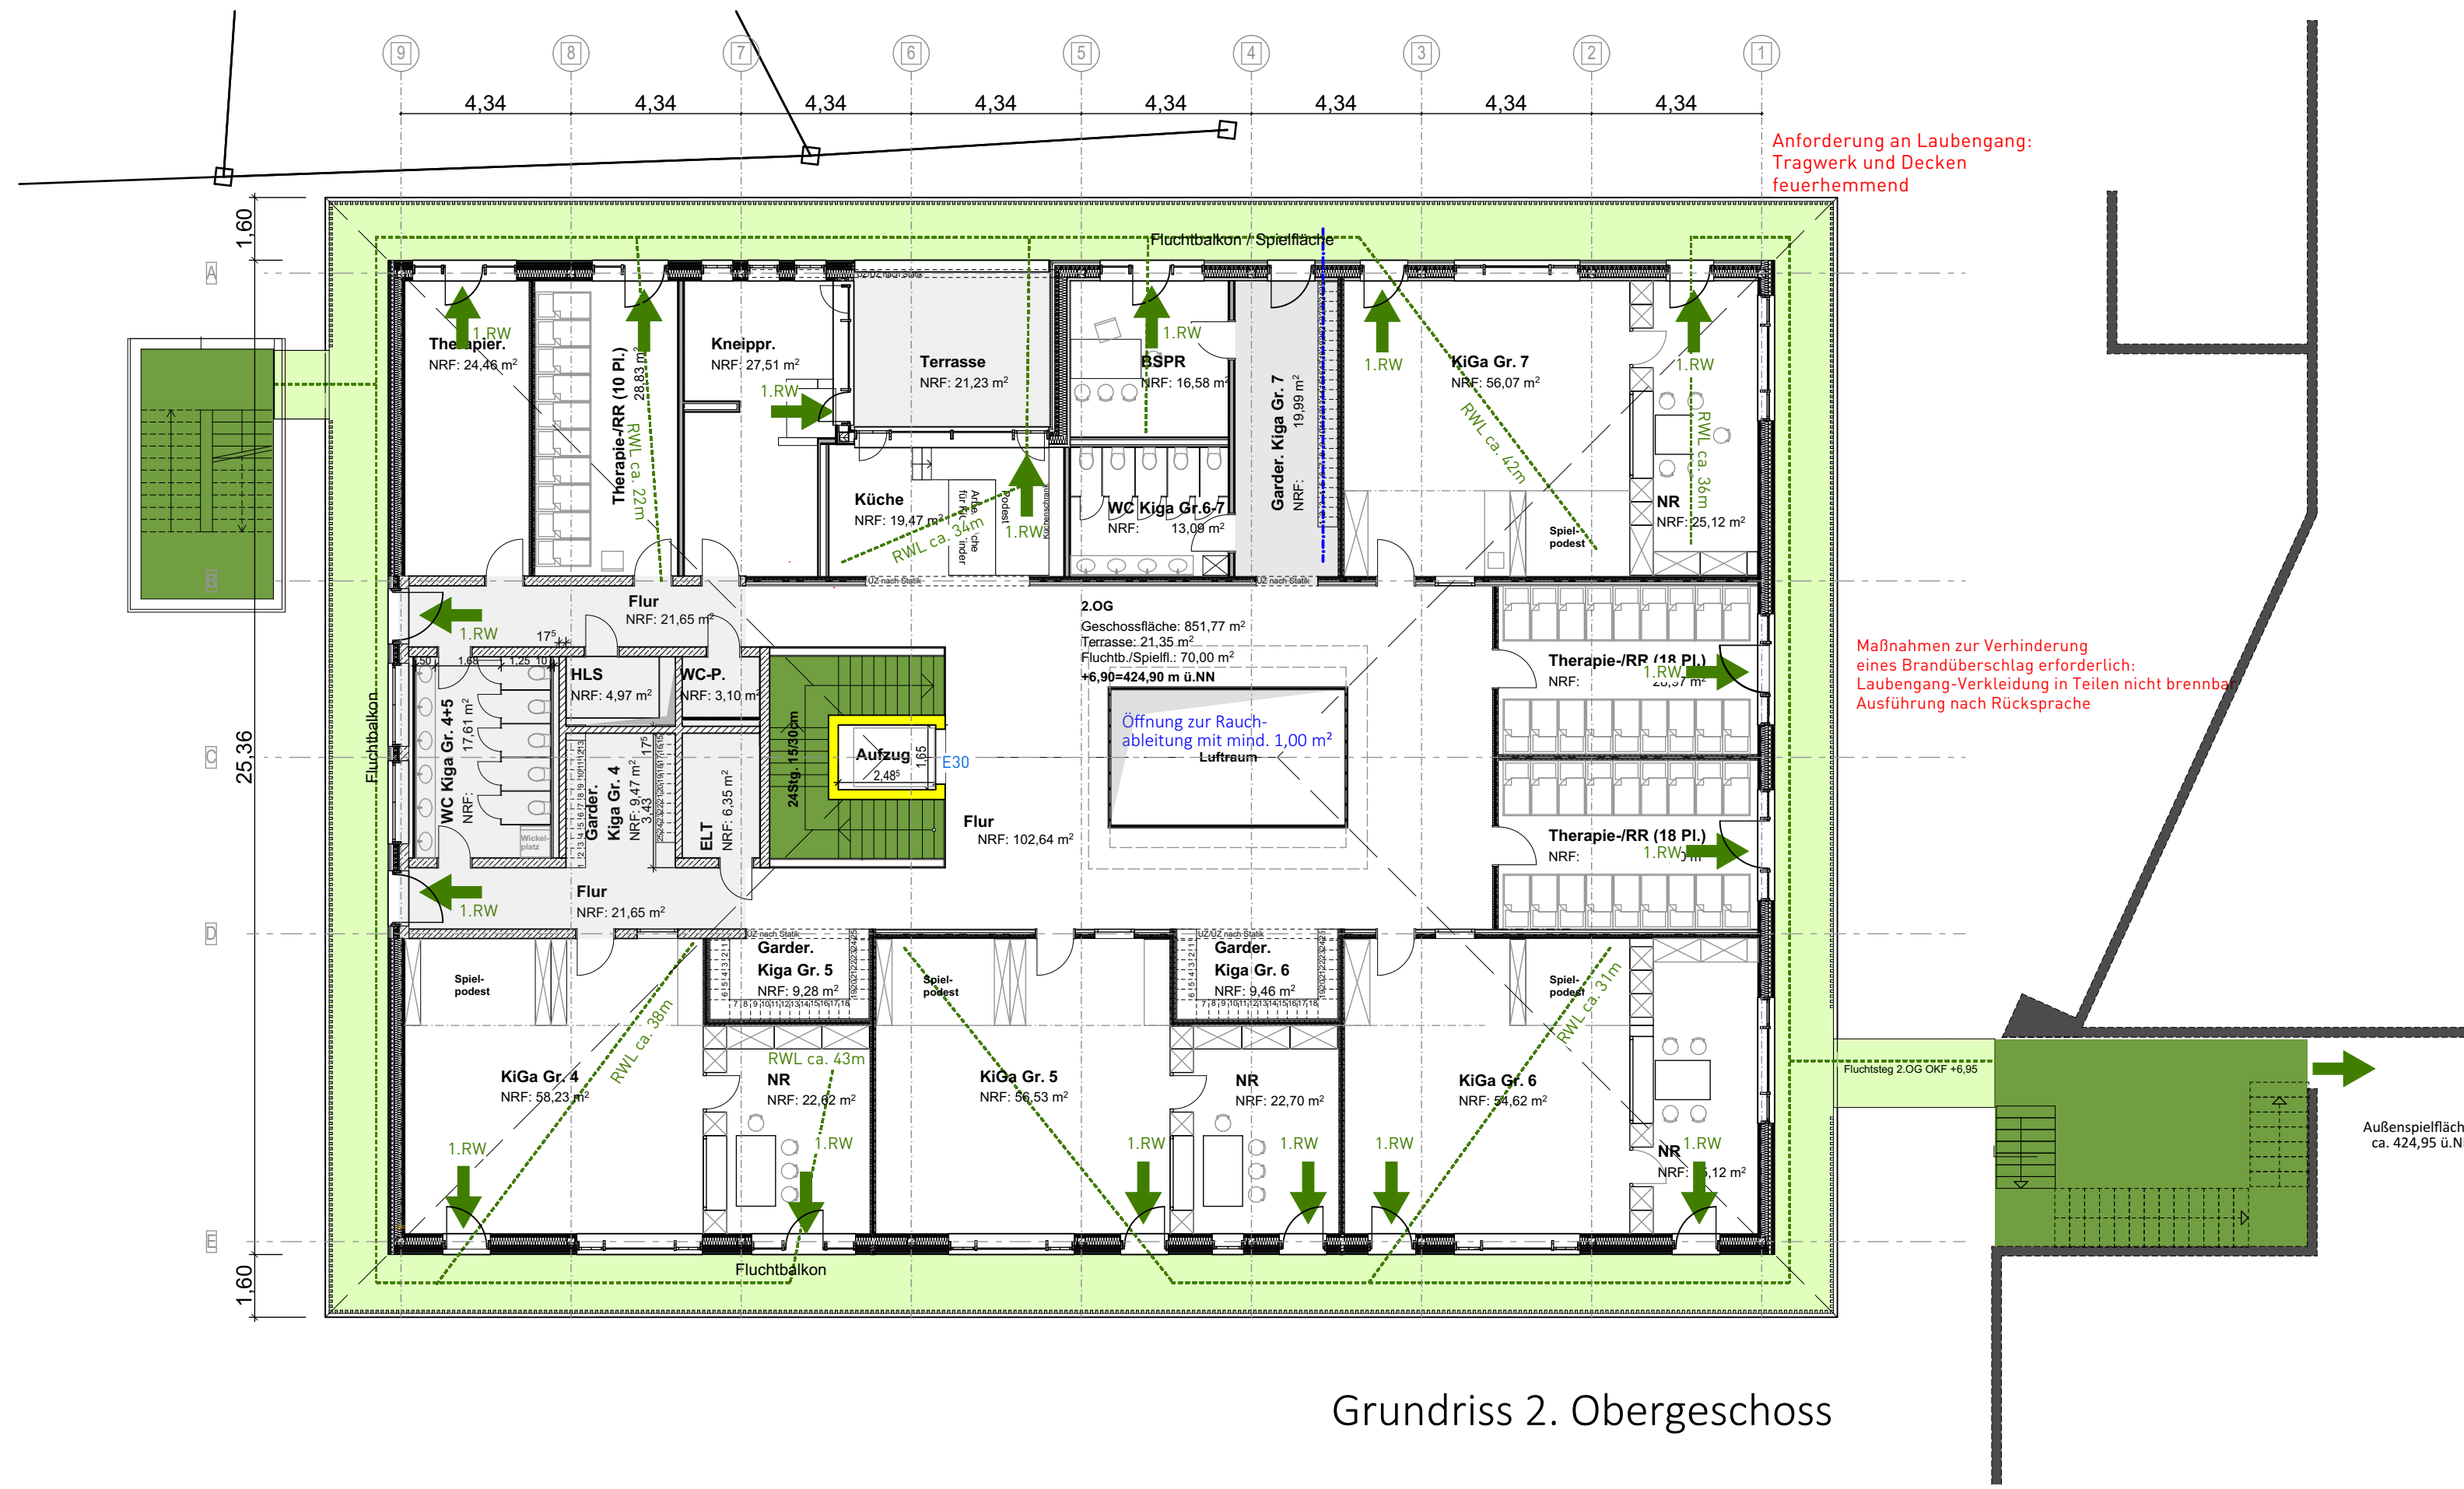


Grundriss 2. Obergeschoss

Legende

	BW = Brandwand *
	fb = feuerbeständig *
	hfh+M = hochfeuerhemmend mit mechanische Beanspruchung*
	hfh = hochfeuerhemmend *
	fh = feuerhemmend *
	nb = nichtbrennbar *
	se = schwerentflammbar *
	Tür mit bestimmten, jedoch nicht klassifizierten Anforderungen D = Dichte, V = Vollwandig, S = Selbstschließend, N = Nichtabschließbar
	RS = Rauchschutz nach DIN 18095, G = Brandschutzverglasung *
	T30/T90 = Feuerschutztür* bzw. F30/F90 = Brandschutzverglasung *
	Abschottung/Sicherung mit klassifizierten Anforderungen (K-,L-,S-,I-,R30,60,90) *
	Notwendige Treppe, notw. Treppenraum u. zugeh. Ausgang i. Freie
	Notwendiger Flur, notw. (sicherer) Ausgang i. Freie
	1.RW = Erster Rettungsweg
	RW = Zweiter oder weiterer Rettungsweg
	RWL = Rettungsweglänge
	ATL = Zweiter Rettungsweg durch anleiterbare Stelle (A) mit tragbarer Leiter (TL) der Feuerwehr = (ATL) + geeignetes Fenster
	ADL = Zweiter Rettungsweg durch anleiterbare Stelle (A) mit Dreh-Leiter (DL) der Feuerwehr = (ADL) + geeignetes Fenster
	FZug = Feuerwehrzu- und durchgang + Aufstellmöglichkeit für tragbare Leiter (TL)
	FZuf = Feuerwehrzu- und durchfahrt + Aufstellmöglichkeit für Drehleiter (DL)
* Klassifizierung nach DIN 4102 bzw. DIN 13501-1/-2/-3	

Der vorliegende Plan ist nur in Verbindung mit dem textlichen Teil des Brandschutzkonzeptes gültig !

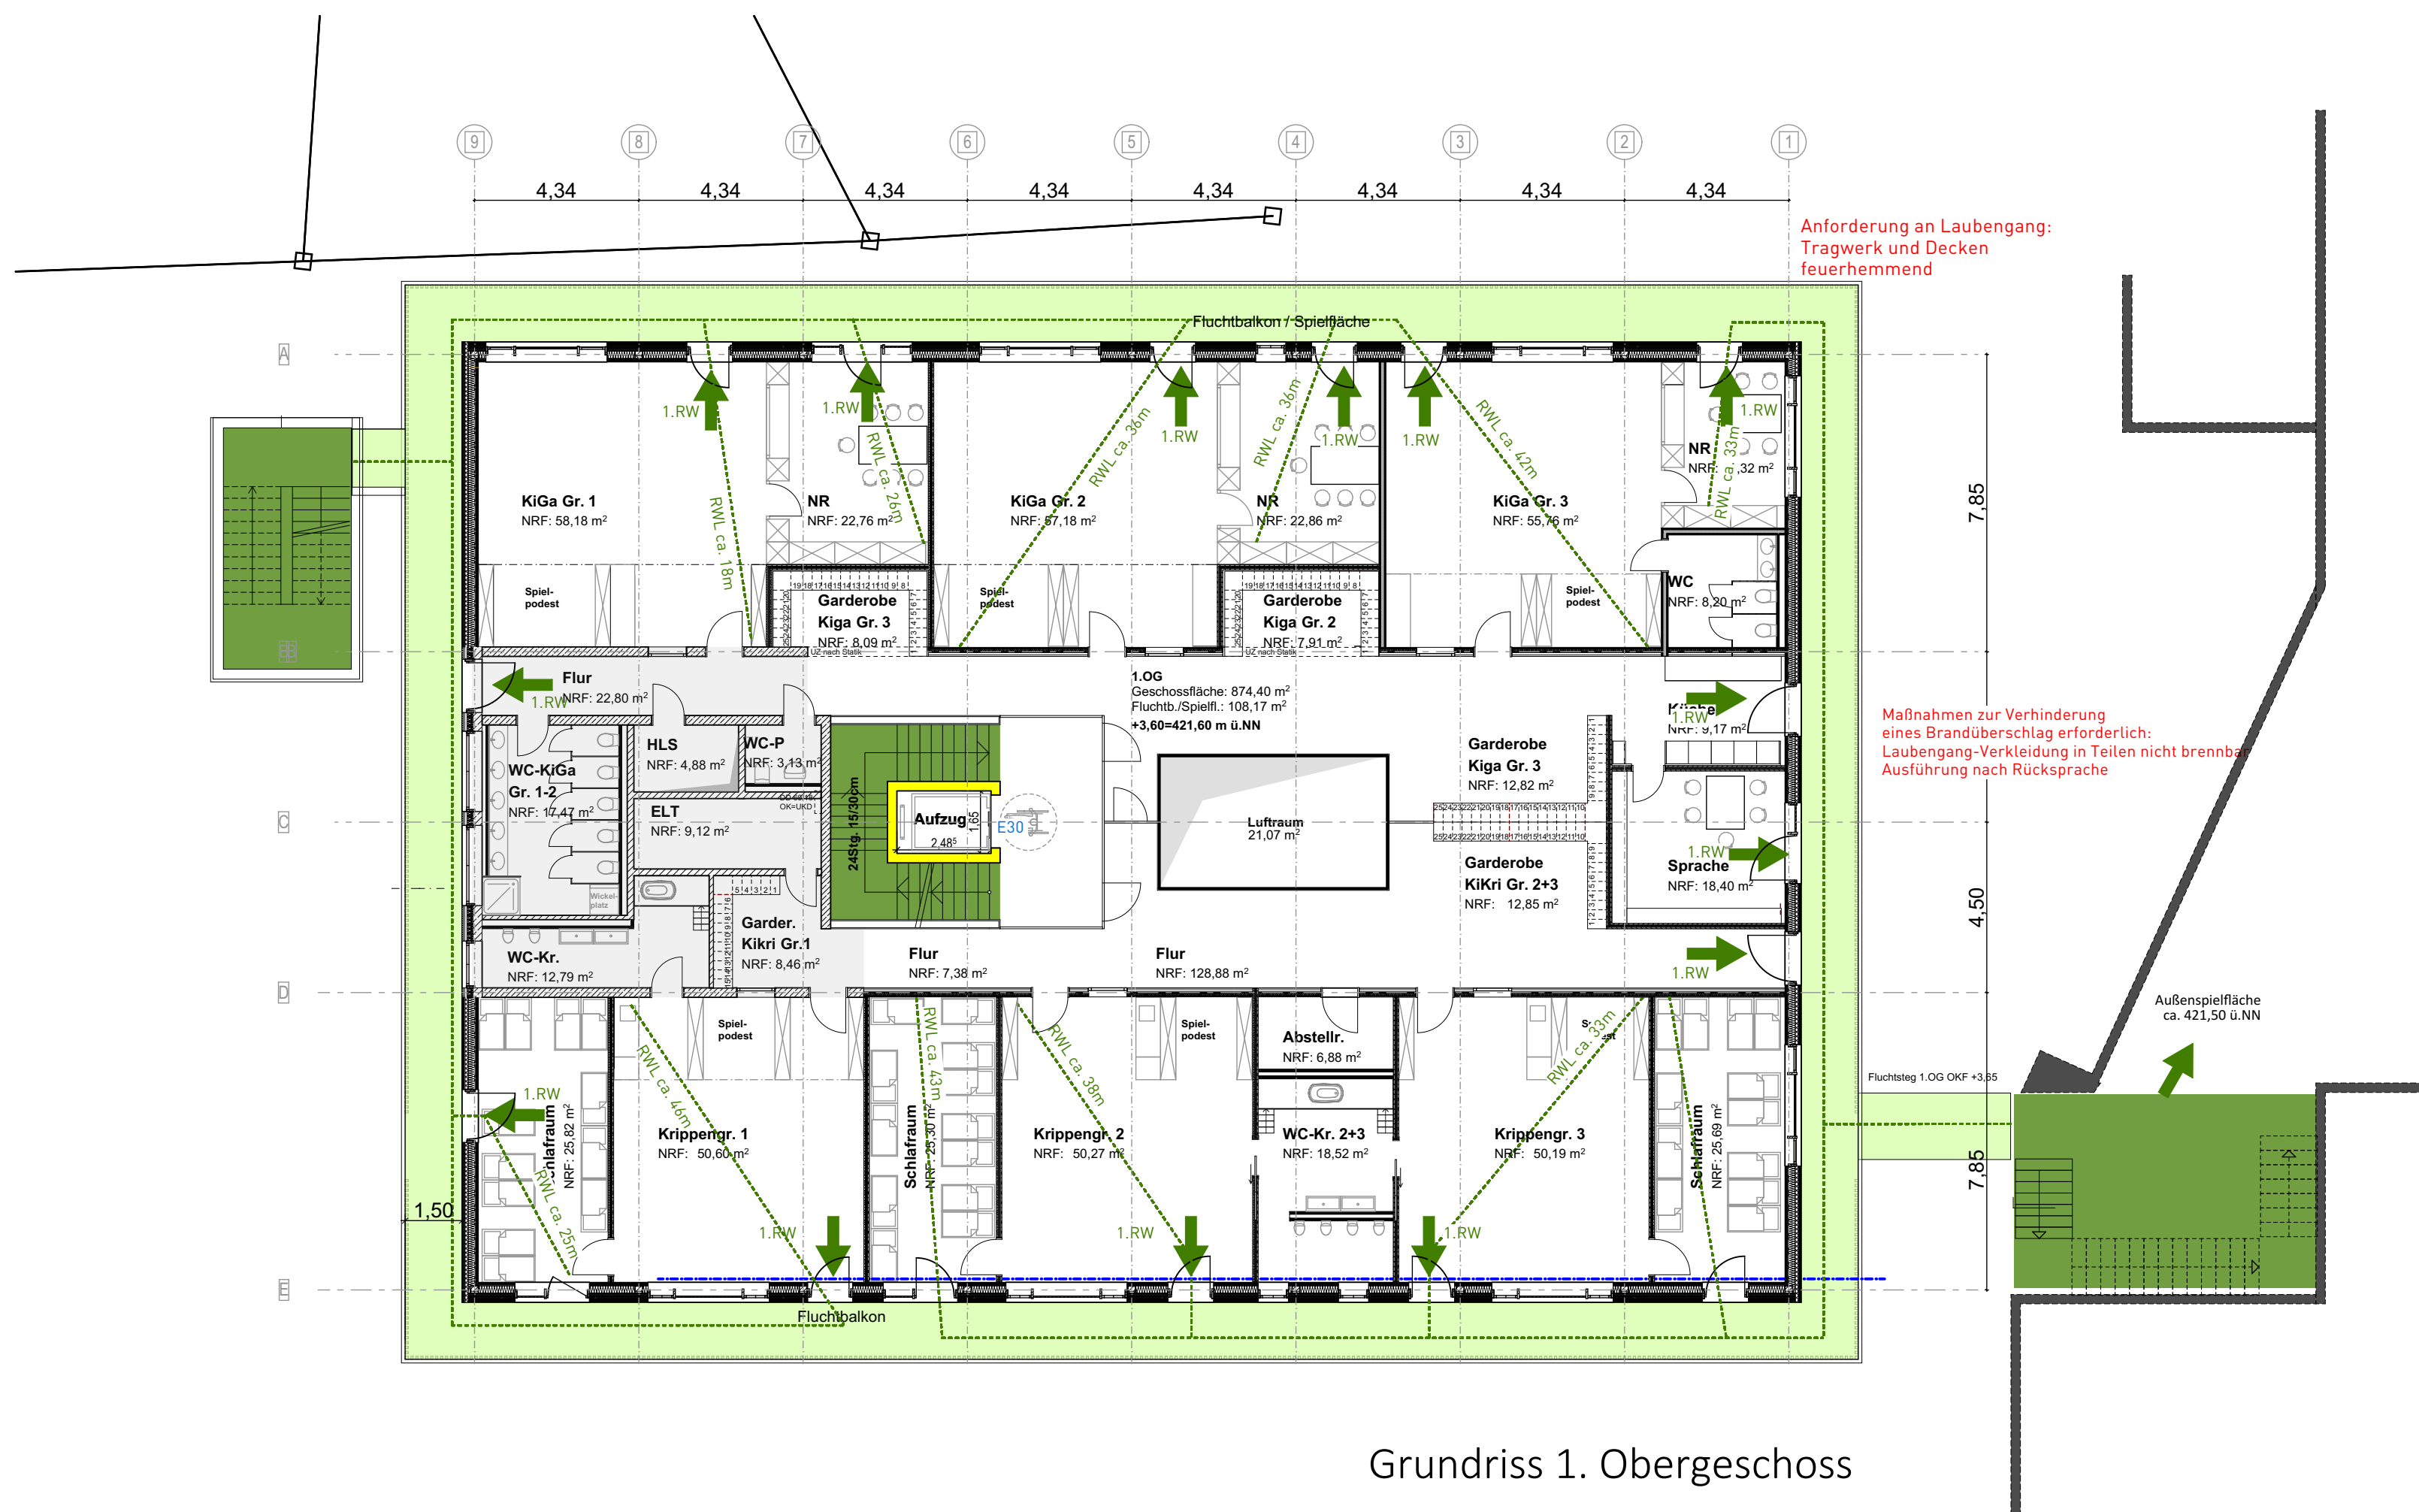

Grundriss 1. Obergeschoss

Vorhaben **Neubau Kindertagesstätte Schneegarten**

Bauort Flur Nr. 699/8, 699/5, 699/11, Gem.: Donauwörth
Schneegarten 8
86609 Donauwörth

Bauherr Stadt Donauwörth
vertr. duch Herrn Oberbürgermeister Jürgen Sorré
Rathausgasse 1
86609 Donauwörth

Planer _____

Planinhalt **Brandschutznachweis** M 1: 150

Datum 17.02.2026

Plan-Nr. BS.2