


LAGEPLAN, M 1 : 250

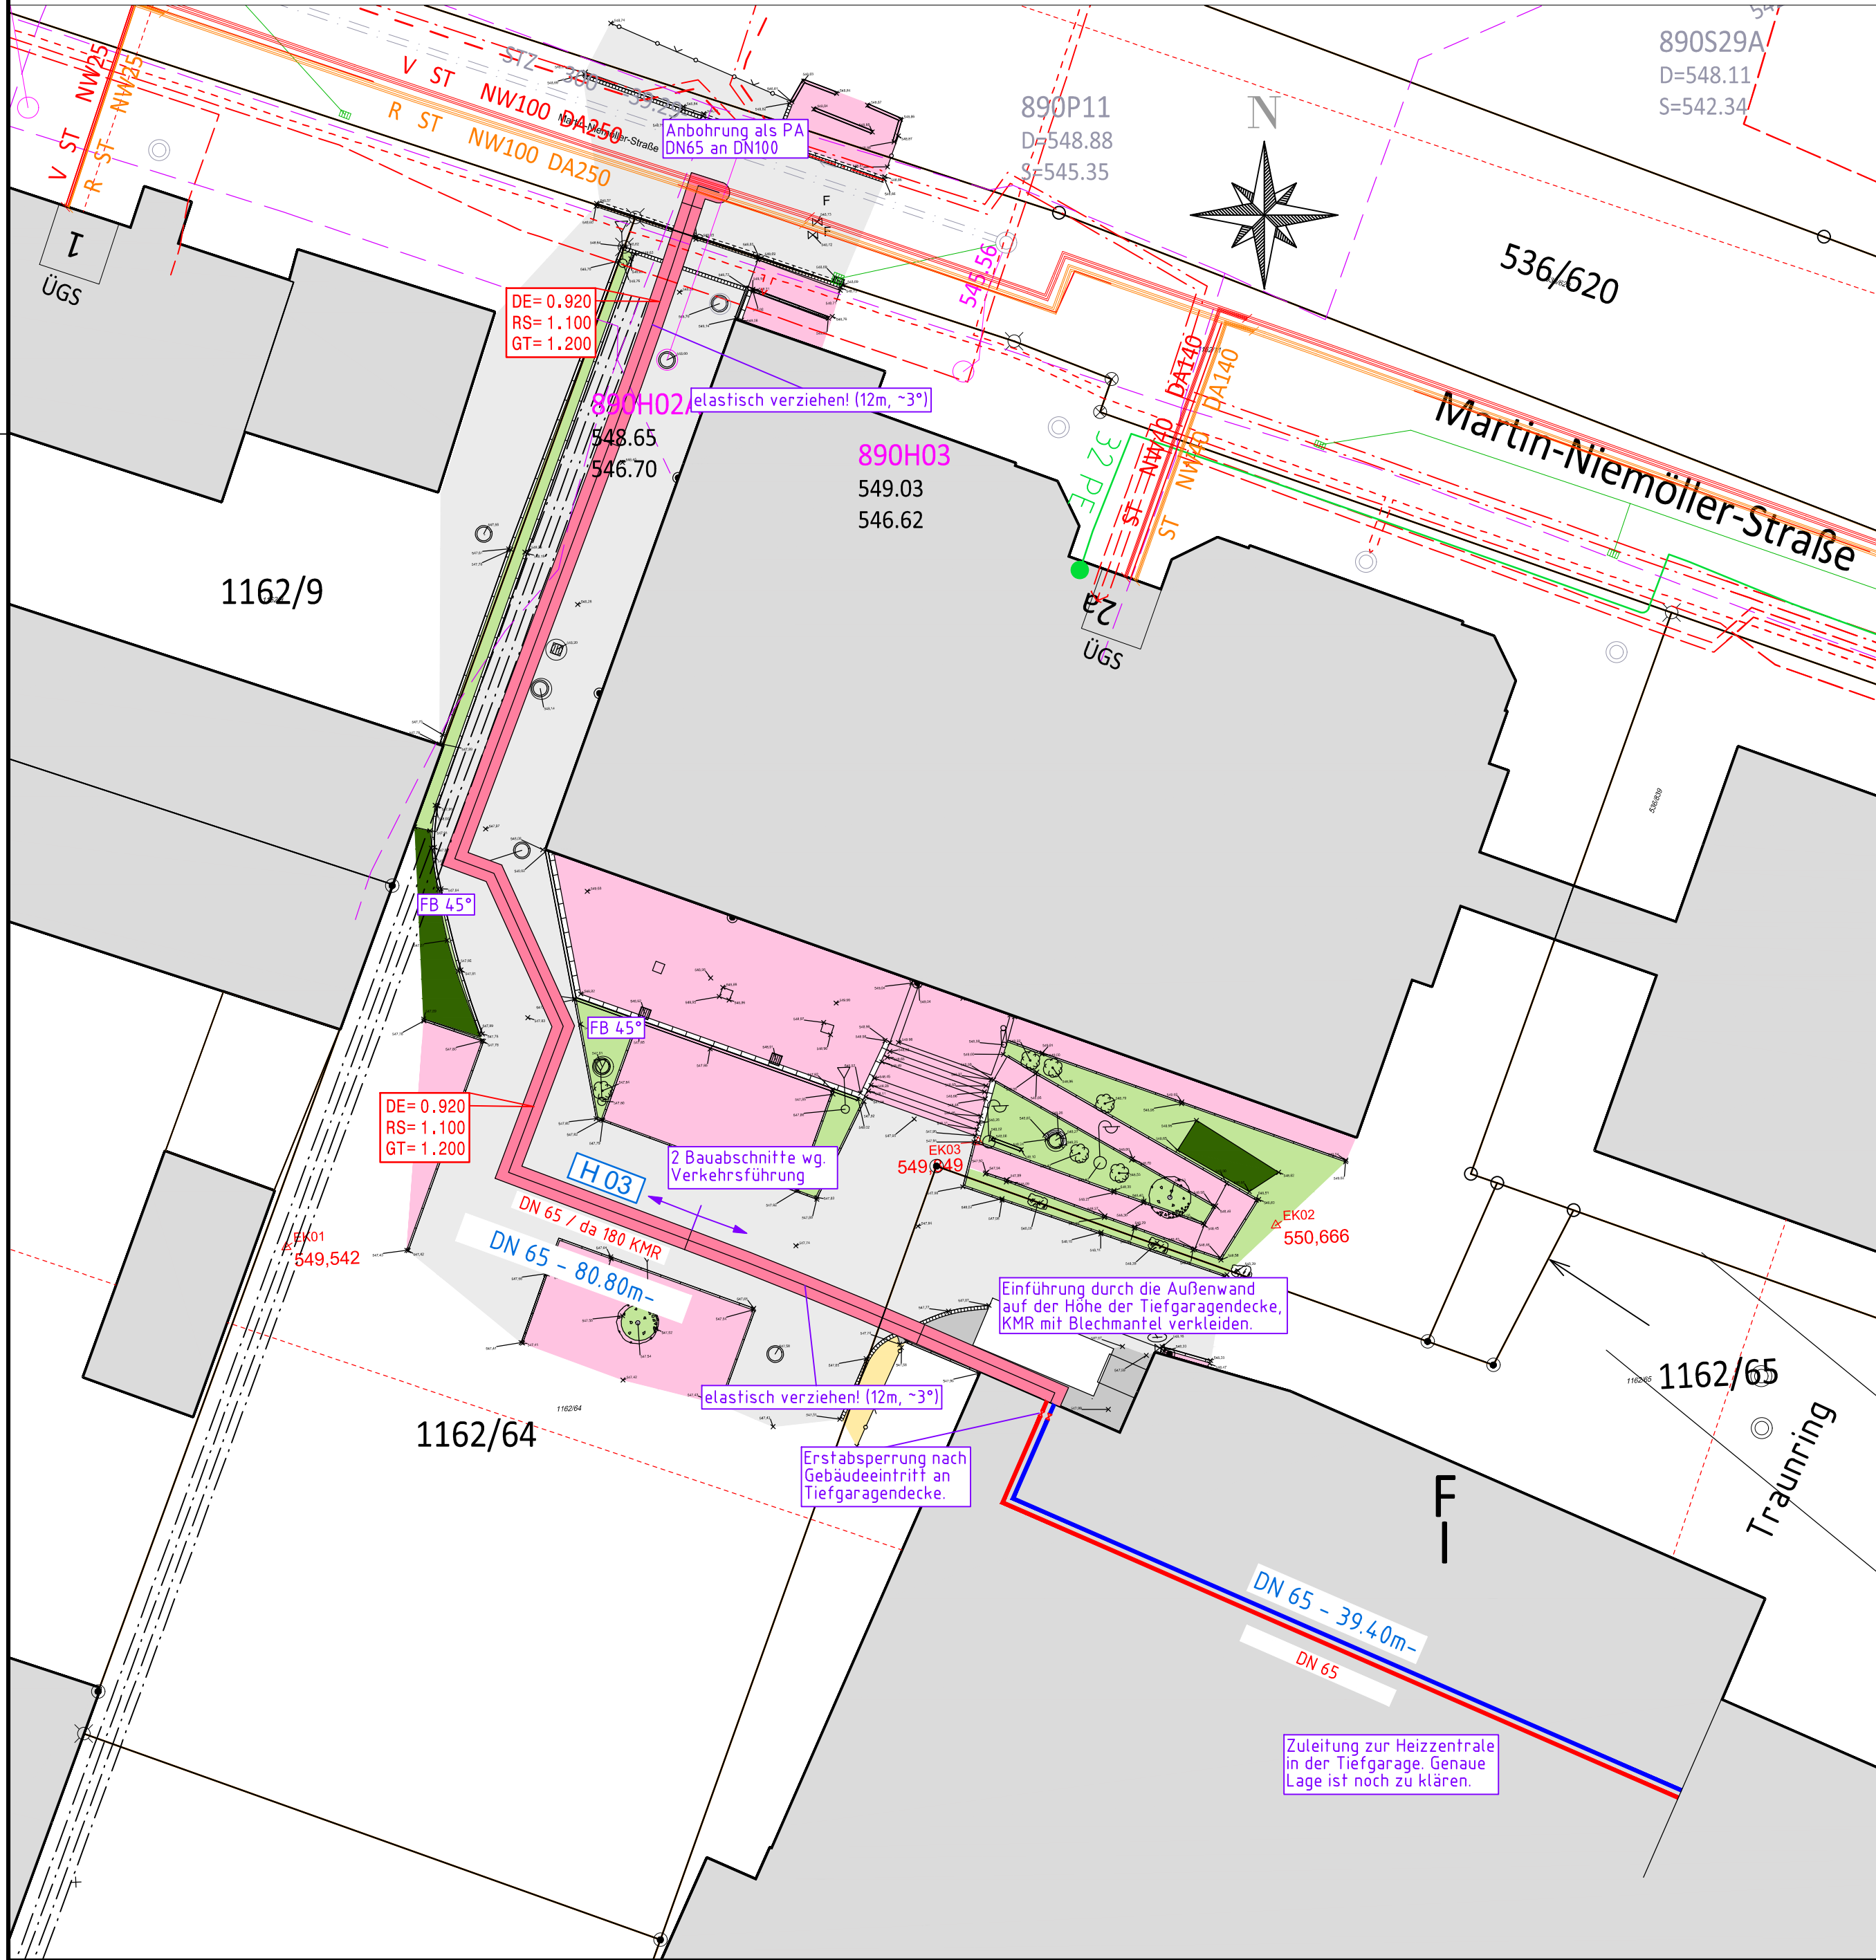

Legende Fremdsparten	
	Gasleitung, Hochdruck
	Gasleitung, Mittel-/Niederdruck
	Gasleitung stillgelegt
	Wasserleitung
	Wasserleitung stillgelegt
	Wasserleitung Schutzrohr
	Strom, Hochspannung
	Strom, Mittelspannung
	Strom, Niederspannung
	Strom, Beleuchtung
	Strom, Freileitung, Hochspannung
	Strom, Freileitung, Mittelspannung
	Strom, Freileitung, Niederspannung
	Strom, Freileitung, Beleuchtung
	Strom stillgelegt
	Strom Schutzrohr
	Telekom/Kabel Deutschland
	Telekom/Kabel Deutschland, Freileitung
	LWL (im FW-Bestand)
	Entwässerung Schmutzwasser (alternative Darstellung)
	Entwässerung Mischwasser (alternative Darstellung)
	Entwässerung Regenwasser (alternative Darstellung)

Darstellung der Entwässerung kann, je nach Betreiber, in der Darstellung abweichen.
Spartenangaben ohne Gewähr, genaue Lage muss vom Auftragnehmer überprüft werden!


Legende Fernwärme			
	Fernwärmetrasse		Fernwärmetrasse mit Leitung
	Fernwärmetrasse, nicht zur Ausführung freigegeben		
	Fernwärmetrasse Bestand		
	Fernwärmetrasse Planung (ohne Graben)		
ABS	Absperrung mit Straßenkappe und Gestänge		
DN 25 / da 125 KMR	Haltungsbeschriftung Nennweite/da Mantelrohr		
DN 25 / da 125 KMR	Nennweite/da Mantelrohr, nicht zur Ausführung freigegeben		
ELE	Entlüftung / Entleerung	TA 45°	T-Abzweig 45°
EKH	Einmalkugelhahn	PA	Parallelabzweig
EM	Endmuffe	KLB	Klöpferboden
RED	Reduzierung (IsoPlus, 1,5m)	RED	Reduzierung, (Formstück)
XYZ	Hinweistext	FB / FB	Festbogen
H3.10	Haltungsabschnitt, -nummer	MB	Montagebogen
DE= 1.000 RS= 1.180 GT= 1.280	Höhen Haupttrasse	DE= 1.000 RS= 1.180 GT= 1.280	Höhen Haupttrasse nicht z. A. freigegeben
DE= 0.755 RS= 0.880 GT= 0.980	Höhen Hausanschluss	DE= 0.755 RS= 0.880 GT= 0.980	Höhen Hausanschluss nicht z. A. freigegeben

Vorlauf Fernwärme in Fließrichtung rechts!

Hinweis:
Alle Längenangaben beziehen sich auf Trassenmeter ohne Hausanschlüsse!

Schemen und Regelpläne beachten!

ÜBERSICHT, M 1 : 15.000

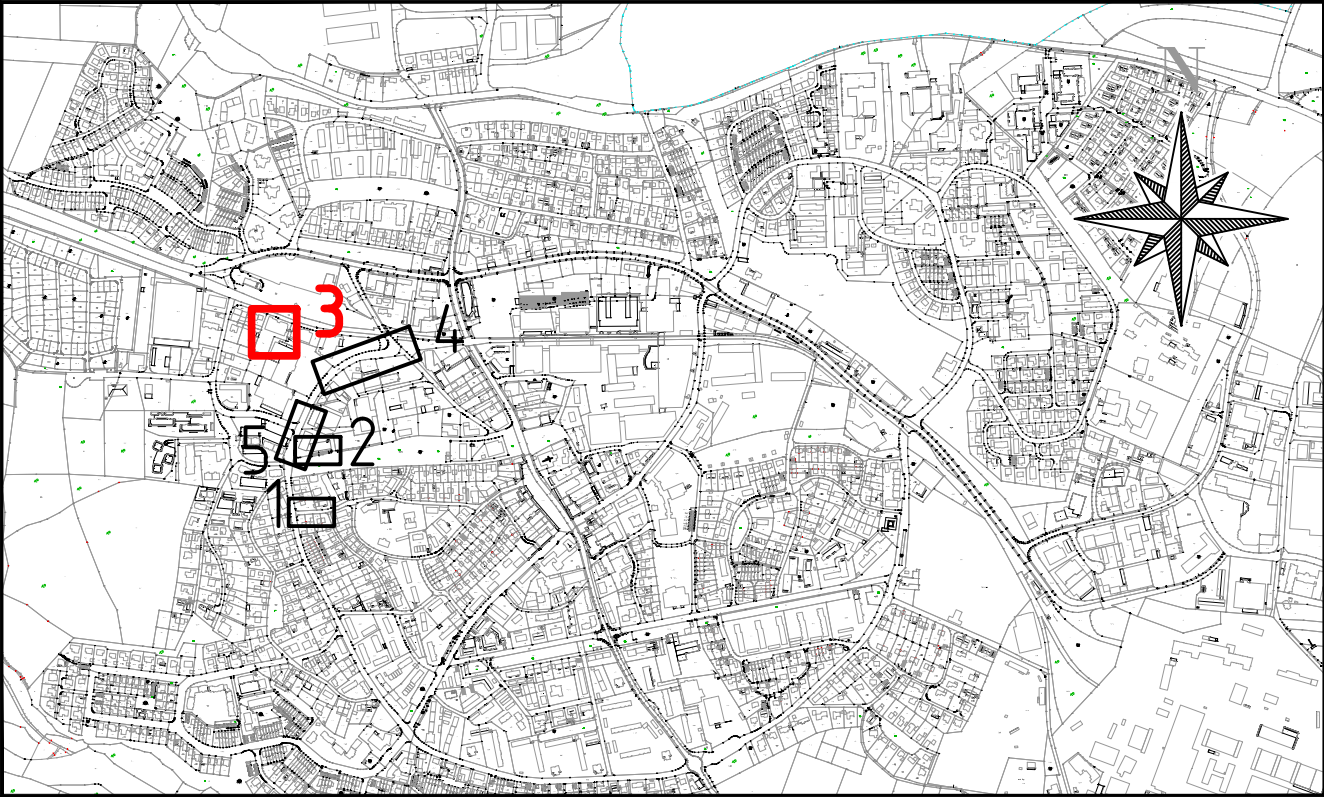

nur zur Kalkulation!

Index	Art der Änderung:	gezeichnet:	geprüft:
AUSFÜHRUNGSPLANUNG			
Vorhabensträger: STADTWERKE TRAUNREUT PORSCHESTRAßE 11 83301 TRAUNREUT			
Bauvorhaben: FERNWÄRMENETZ BA 2026		Anlage / Plan Nr.: -01--	
Plandarstellung: LAGEPLAN MARTIN-NIEMÖLLER-STRASSE TRAUNRING 4 - H03		Datum: 16.06.2026	
		Maßstab: 1 : 250	

VERABZUG

Für diese Zeichnung behielten wir uns alle Rechte vor.
Die Verantwortung für die Ausführung der Bauarbeiten liegt bei der Baufirma.
Weiter Vervielfältigung nach Dritten zugänglich gemacht werden.