






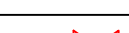
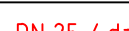



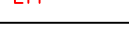
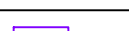

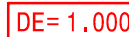

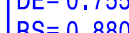




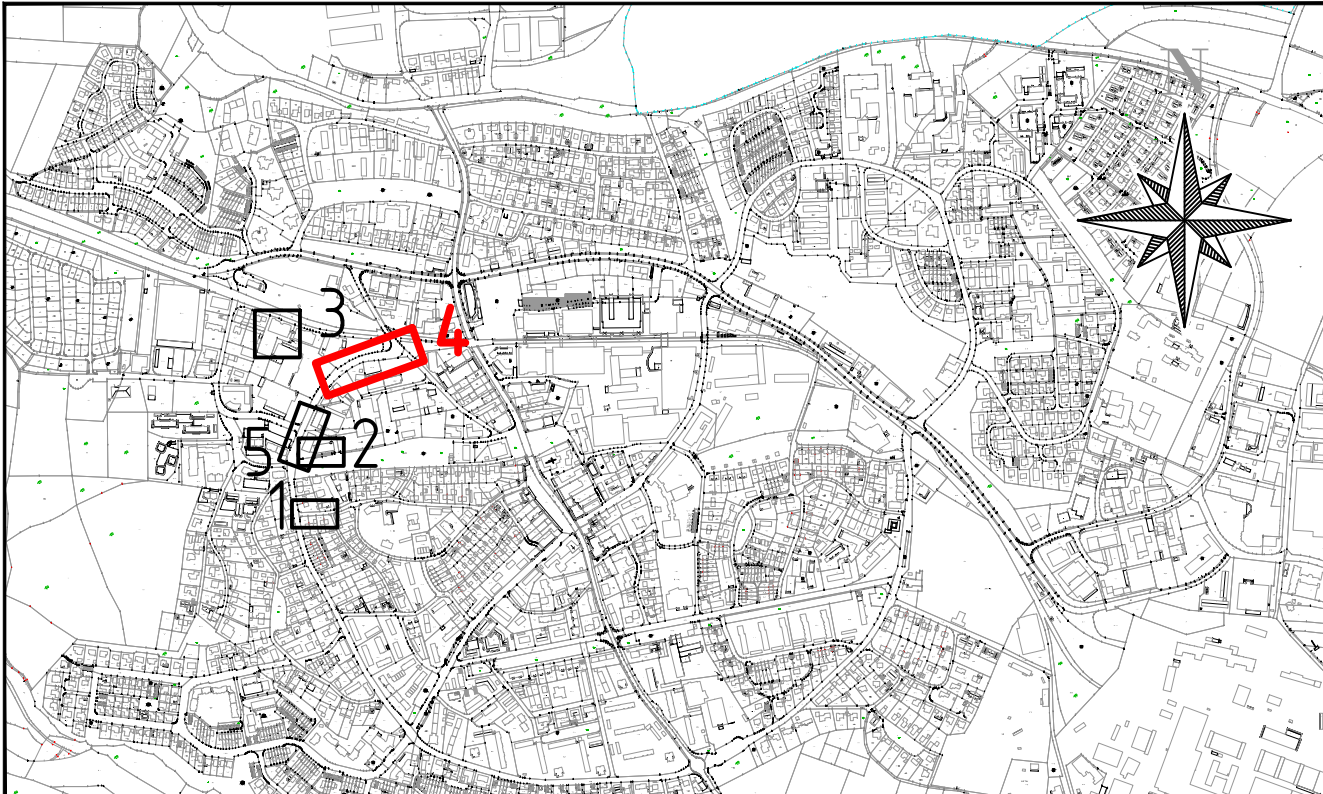

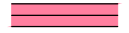


LAGEPLAN, M 1 : 250

ÜBERSICHT, M 1 : 15.000



Legende Fremdsparten	
	Gasleitung, Hochdruck
	Gasleitung, Mittel-/Niederdruck
	Gasleitung stillgelegt
	Wasserleitung
	Wasserleitung stillgelegt
	Wasserleitung Schutzrohr
	Strom, Hochspannung
	Strom, Mittelspannung
	Strom, Niederspannung
	Strom, Beleuchtung
	Strom, Freileitung, Hochspannung
	Strom, Freileitung, Mittelspannung
	Strom, Freileitung, Niederspannung
	Strom, Freileitung, Beleuchtung
	Strom stillgelegt
	Strom Schutzrohr
	Telekom/Kabel Deutschland
	Telekom/Kabel Deutschland, Freileitung
	LWL (im FW-Bestand)
	Entwässerung Schmutzwasser (alternative Darstellung)
	Entwässerung Mischwasser (alternative Darstellung)
	Entwässerung Regenwasser (alternative Darstellung)

Darstellung der Entwässerung kann, je nach Betreiber, in der Darstellung abweichen.  
Spartenangaben ohne Gewähr, genaue Lage muss vom Auftragnehmer überprüft werden!

Legende Fernwärme	
	Fernwärmetrasse
	Fernwärmetrasse mit Leitung
	Fernwärmetrasse, nicht zur Ausführung freigegeben
	Fernwärmetrasse Bestand
	Fernwärmetrasse Planung (ohne Graben)
	ABS Absperrung mit Straßenkappe und Gestänge
	DN 25 / da 125 KMR Haltingsbeschriftung Nennweite/da Mantelrohr
	DN 25 / da 125 KMR Nennweite/da Mantelrohr, nicht zur Ausführung freigegeben
	ELE Entlüftung / Entleerung
	EKH Einmalkugelhahn
	EM Endmuffe
	RED Reduzierung (IsoPlus, 15m)
	XYZ Hinweistext
	H3.10 Haltingsabschnitt, -nummer
	DE= 1.000 RS= 1.180 GT= 1.280 Höhen Haupttrasse
	DE= 0.755 RS= 0.880 GT= 0.980 Höhen Hausanschluss
	TA 45° T-Abzweig 45°
	PA Parallelabzweig
	KLB Klöpferboden
	RED Reduzierung, (Formstück)
	FB / FB Festbogen
	MB Montagebogen
	DE= 1.000 RS= 1.180 GT= 1.280 Höhen Haupttrasse nicht z. A. freigegeben
	DE= 0.755 RS= 0.880 GT= 0.980 Höhen Hausanschluss nicht z. A. freigegeben

Vorlauft Fernwärme in Fließrichtung rechts!

Hinweis:  
Alle Längenangaben beziehen sich auf Trassenmeter ohne Hausanschlüsse!  
  
Schemen und Regelpläne beachten!

nur zur Kalkulation!	
Index	Art der Änderung:
AUSFÜHRUNGSPLANUNG	
Vorhabensträger: STADTWERKE TRAUNREUT PORSCHSTRASSE 11 83301 TRAUNREUT	
Bauvorhaben: FERNWÄRMENETZ BA 2026	Anlage / Plan Nr.: -01--
Pfanderstellung: LAGEPLAN TRAUNRING NORD - H04	Datum: 16.06.2026
	Maßstab: 1 : 250