


LAGEPLAN, M 1 : 250

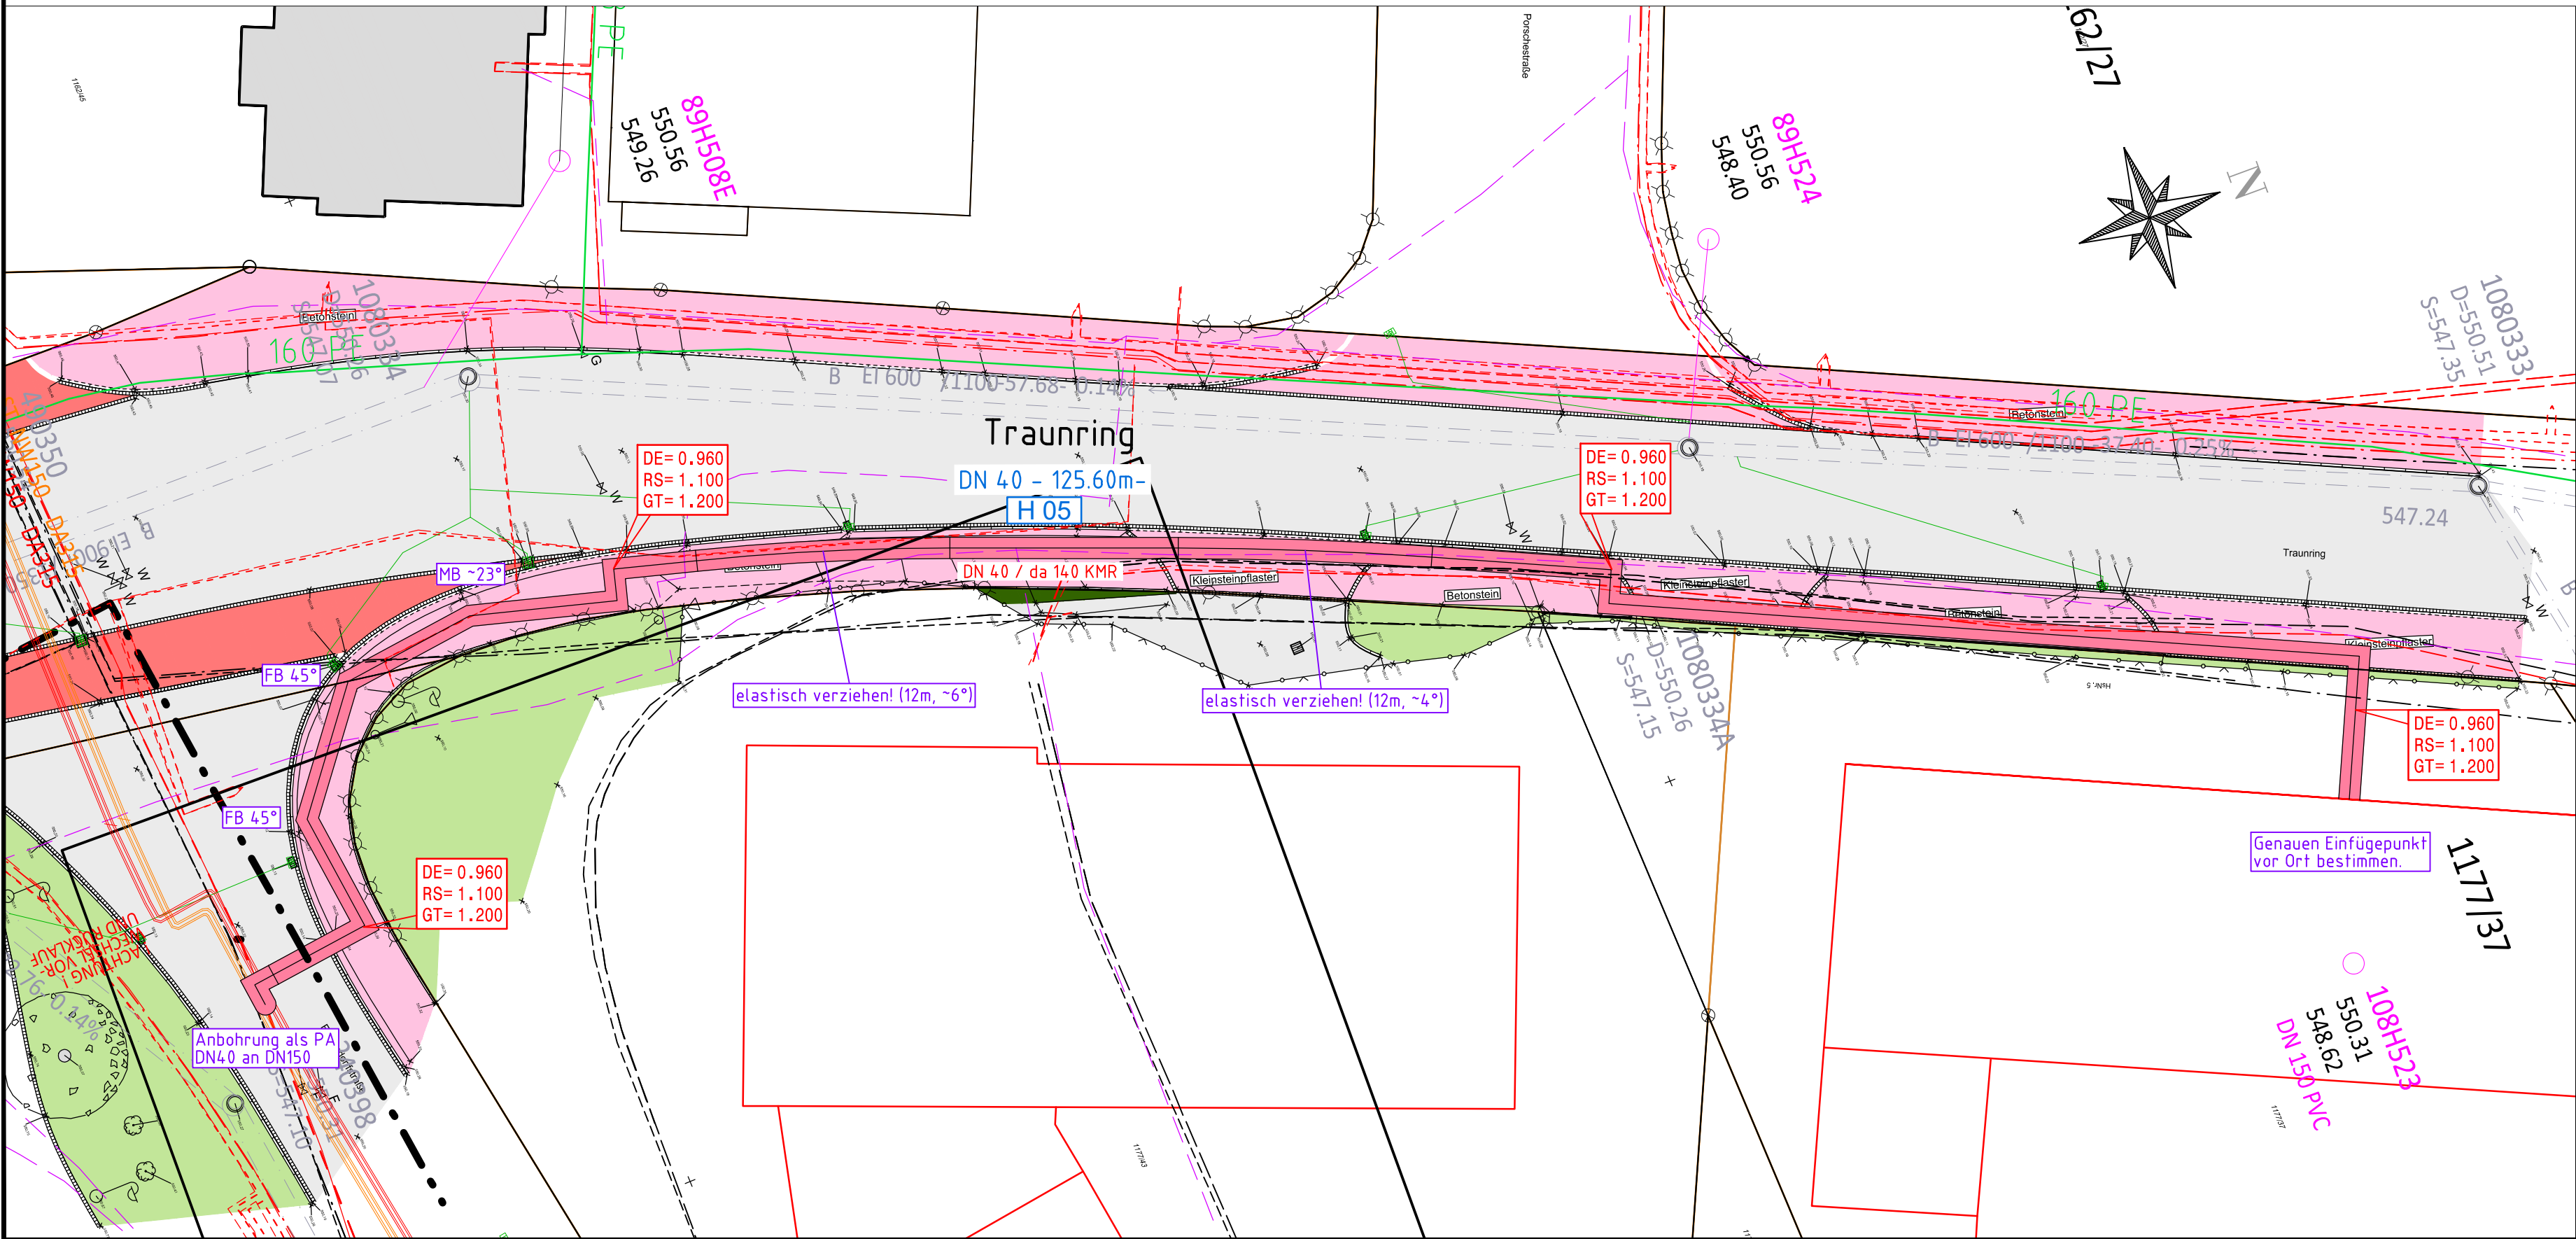

Legende Fernwärme			
	Fernwärmetrasse		Fernwärmetrasse mit Leitung
	Fernwärmetrasse, nicht zur Ausführung freigegeben		
	Fernwärmetrasse Bestand		
	Fernwärmetrasse Planung (ohne Graben)		
ABS	Absperrung mit Straßenkappe und Gestänge		
DN 25 / da 125 KMR	Haltungsbeschriftung Nennweite/da Mantelrohr		
DN 25 / da 125 KMR	Nennweite/da Mantelrohr, nicht zur Ausführung freigegeben		
ELE	Entlüftung / Entleerung	TA 45°	T-Abzweig 45°
EKH	Einmalkugelhahn	PA	Parallelabzweig
EM	Endmuffe	KLB	Klöpferboden
RED	Reduzierung (IsoPlus, 1,5m)	RED	Reduzierung, (Formstück)
XYZ	Hinweistext	FB / FB ...	Festbogen
H3.10	Haltungsabschnitt, -nummer	MB ...	Montagebogen
DE= 1.000 RS= 1.180 GT= 1.280	Höhen Haupttrasse	DE= 1.000 RS= 1.180 GT= 1.280	Höhen Haupttrasse nicht z. A. freigegeben
DE= 0.755 RS= 0.880 GT= 0.980	Höhen Hausanschluss	DE= 0.755 RS= 0.880 GT= 0.980	Höhen Hausanschluss nicht z. A. freigegeben


Vorlauf Fernwärme in Fließrichtung rechts!

Hinweis:  
Alle Längenangaben beziehen  
sich auf Trassenmeter ohne  
Hausanschlüsse!

Schemen und Regelpläne  
beachten!

Legende Fremdsparten	
	Gasleitung, Hochdruck
	Gasleitung, Mittel-/Niederdruck
	Gasleitung stillgelegt
	Wasserleitung
	Wasserleitung stillgelegt
	Wasserleitung Schutzrohr
	Strom, Hochspannung
	Strom, Mittelspannung
	Strom, Niederspannung
	Strom, Beleuchtung
	Strom, Freileitung, Hochspannung
	Strom, Freileitung, Mittelspannung
	Strom, Freileitung, Niederspannung
	Strom, Freileitung, Beleuchtung
	Strom stillgelegt
	Strom Schutzrohr
	Telekom/Kabel Deutschland
	Telekom/Kabel Deutschland, Freileitung
	LWL (im FW-Bestand)
	Entwässerung Schmutzwasser (alternative Darstellung)
	Entwässerung Mischwasser (alternative Darstellung)
	Entwässerung Regenwasser (alternative Darstellung)
Darstellung der Entwässerung kann, je nach Betreiber, in der Darstellung abweichen. Spartenangaben ohne Gewähr, genaue Lage muss vom Auftragnehmer überprüft werden!	

ÜBERSICHT, M 1 : 15.000

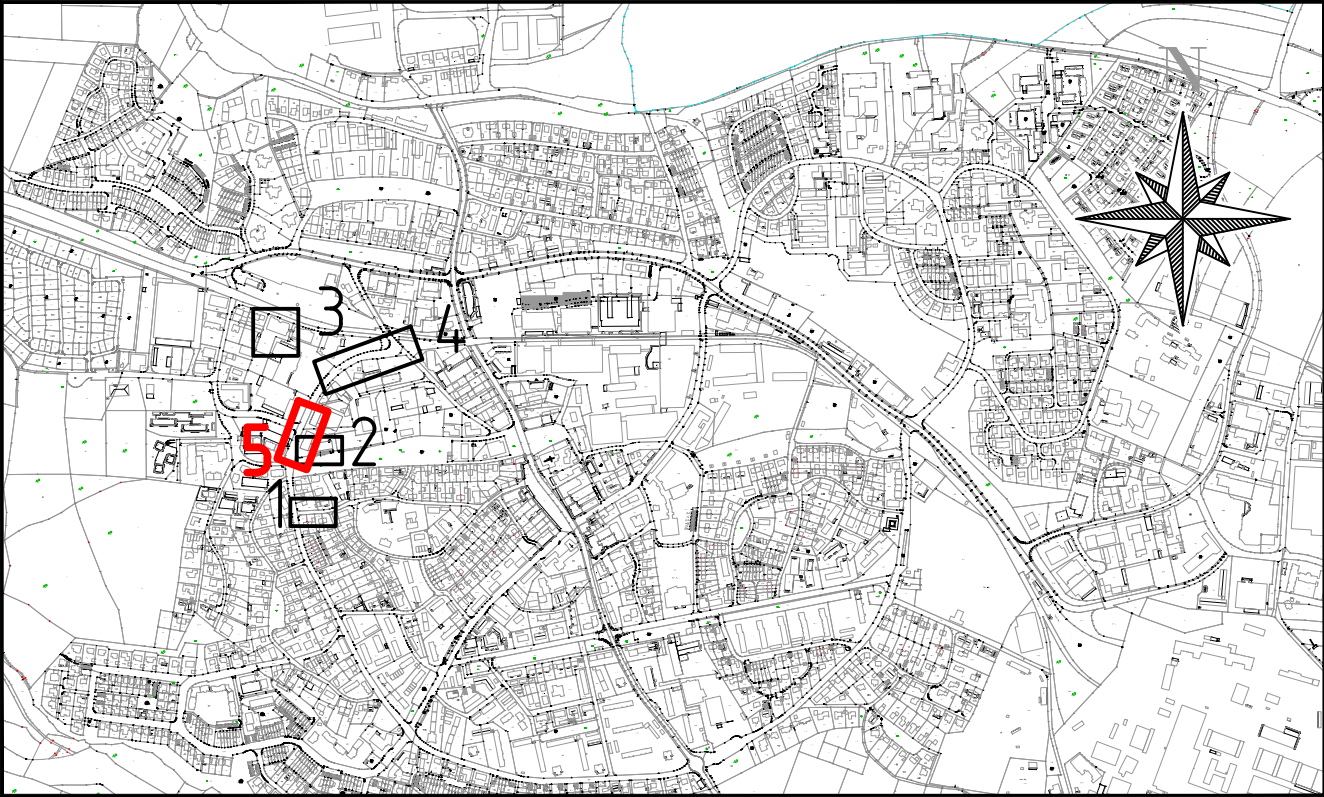

nur zur Kalkulation!

Index	Art der Änderung:	gezeichnet:	geprüft:
AUSFÜHRUNGSPLANUNG			
Vorhabensträger:  STADTWERKE TRAUNREUT PORSCHESTRASSE 11 83301 TRAUNREUT			
Bauvorhaben: FERNWÄRMENETZ BA 2026		Anlage / Plan Nr.: -01--	
Plandarstellung: LAGEPLAN TRAUNRING SUD- H05		Datum: 16.06.2026	
		Maßstab: 1 : 250	