




Schnitt A - A
M 1:25

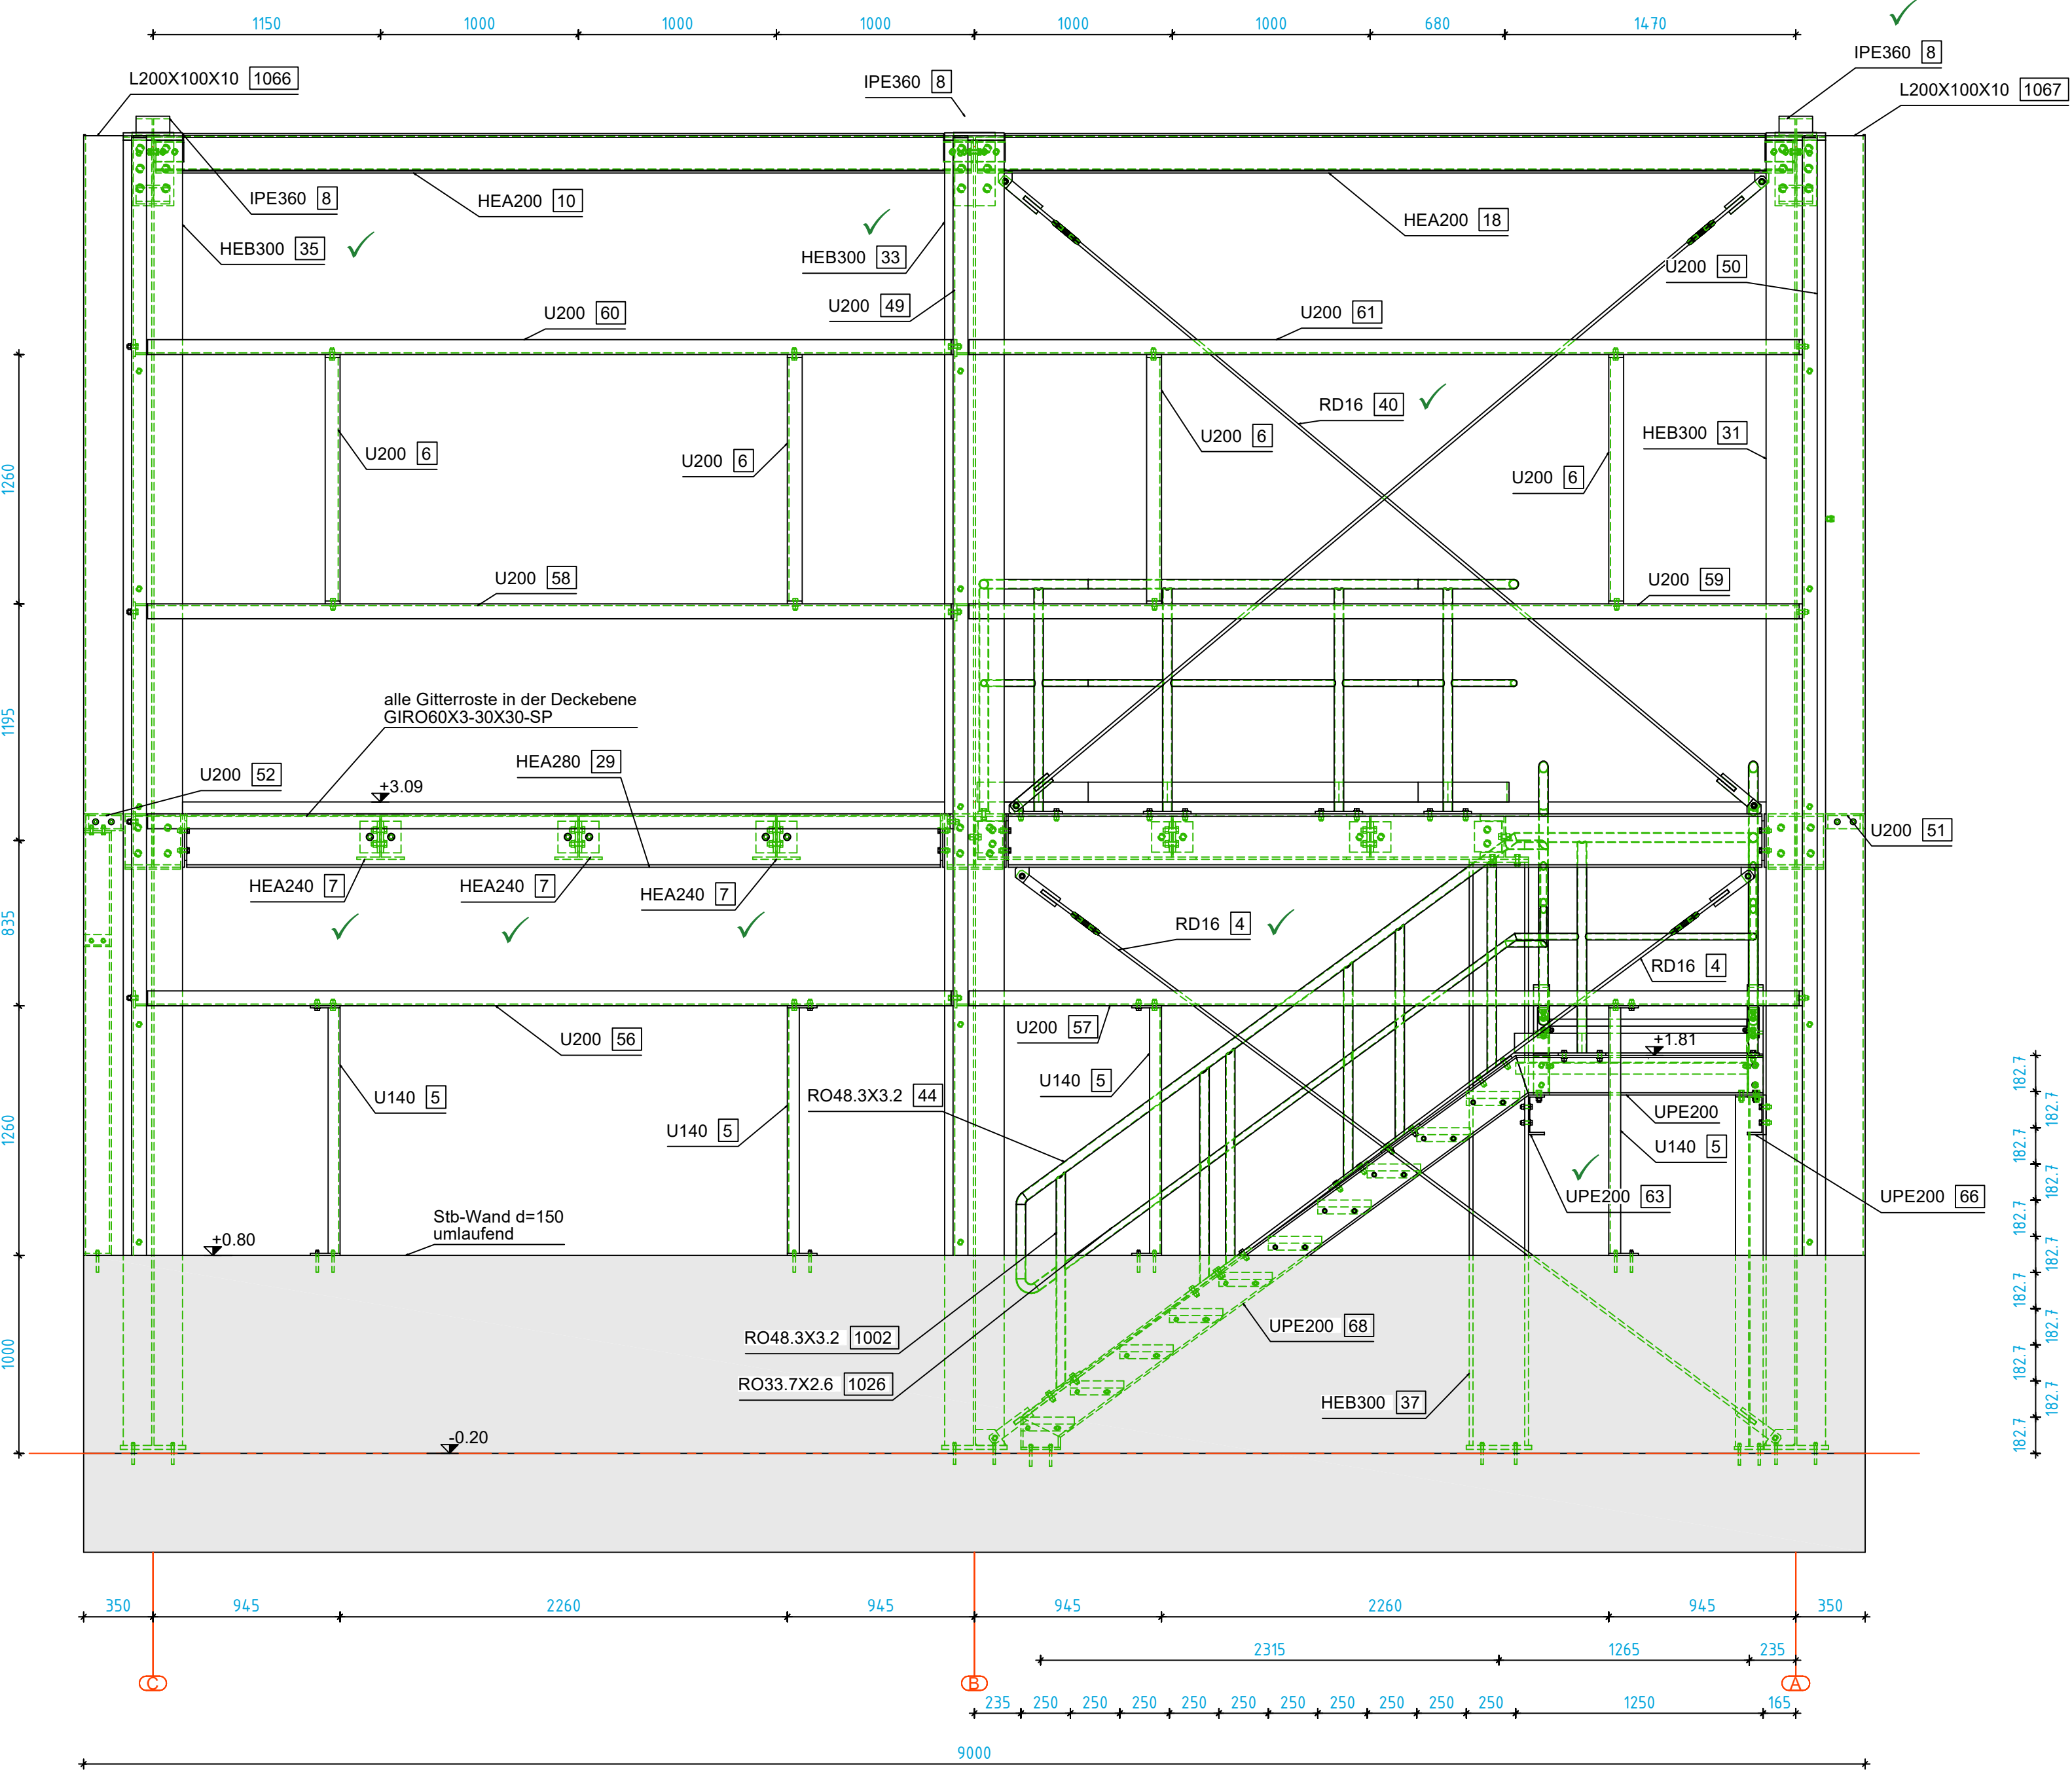


Schnitt B - B
M 1:25

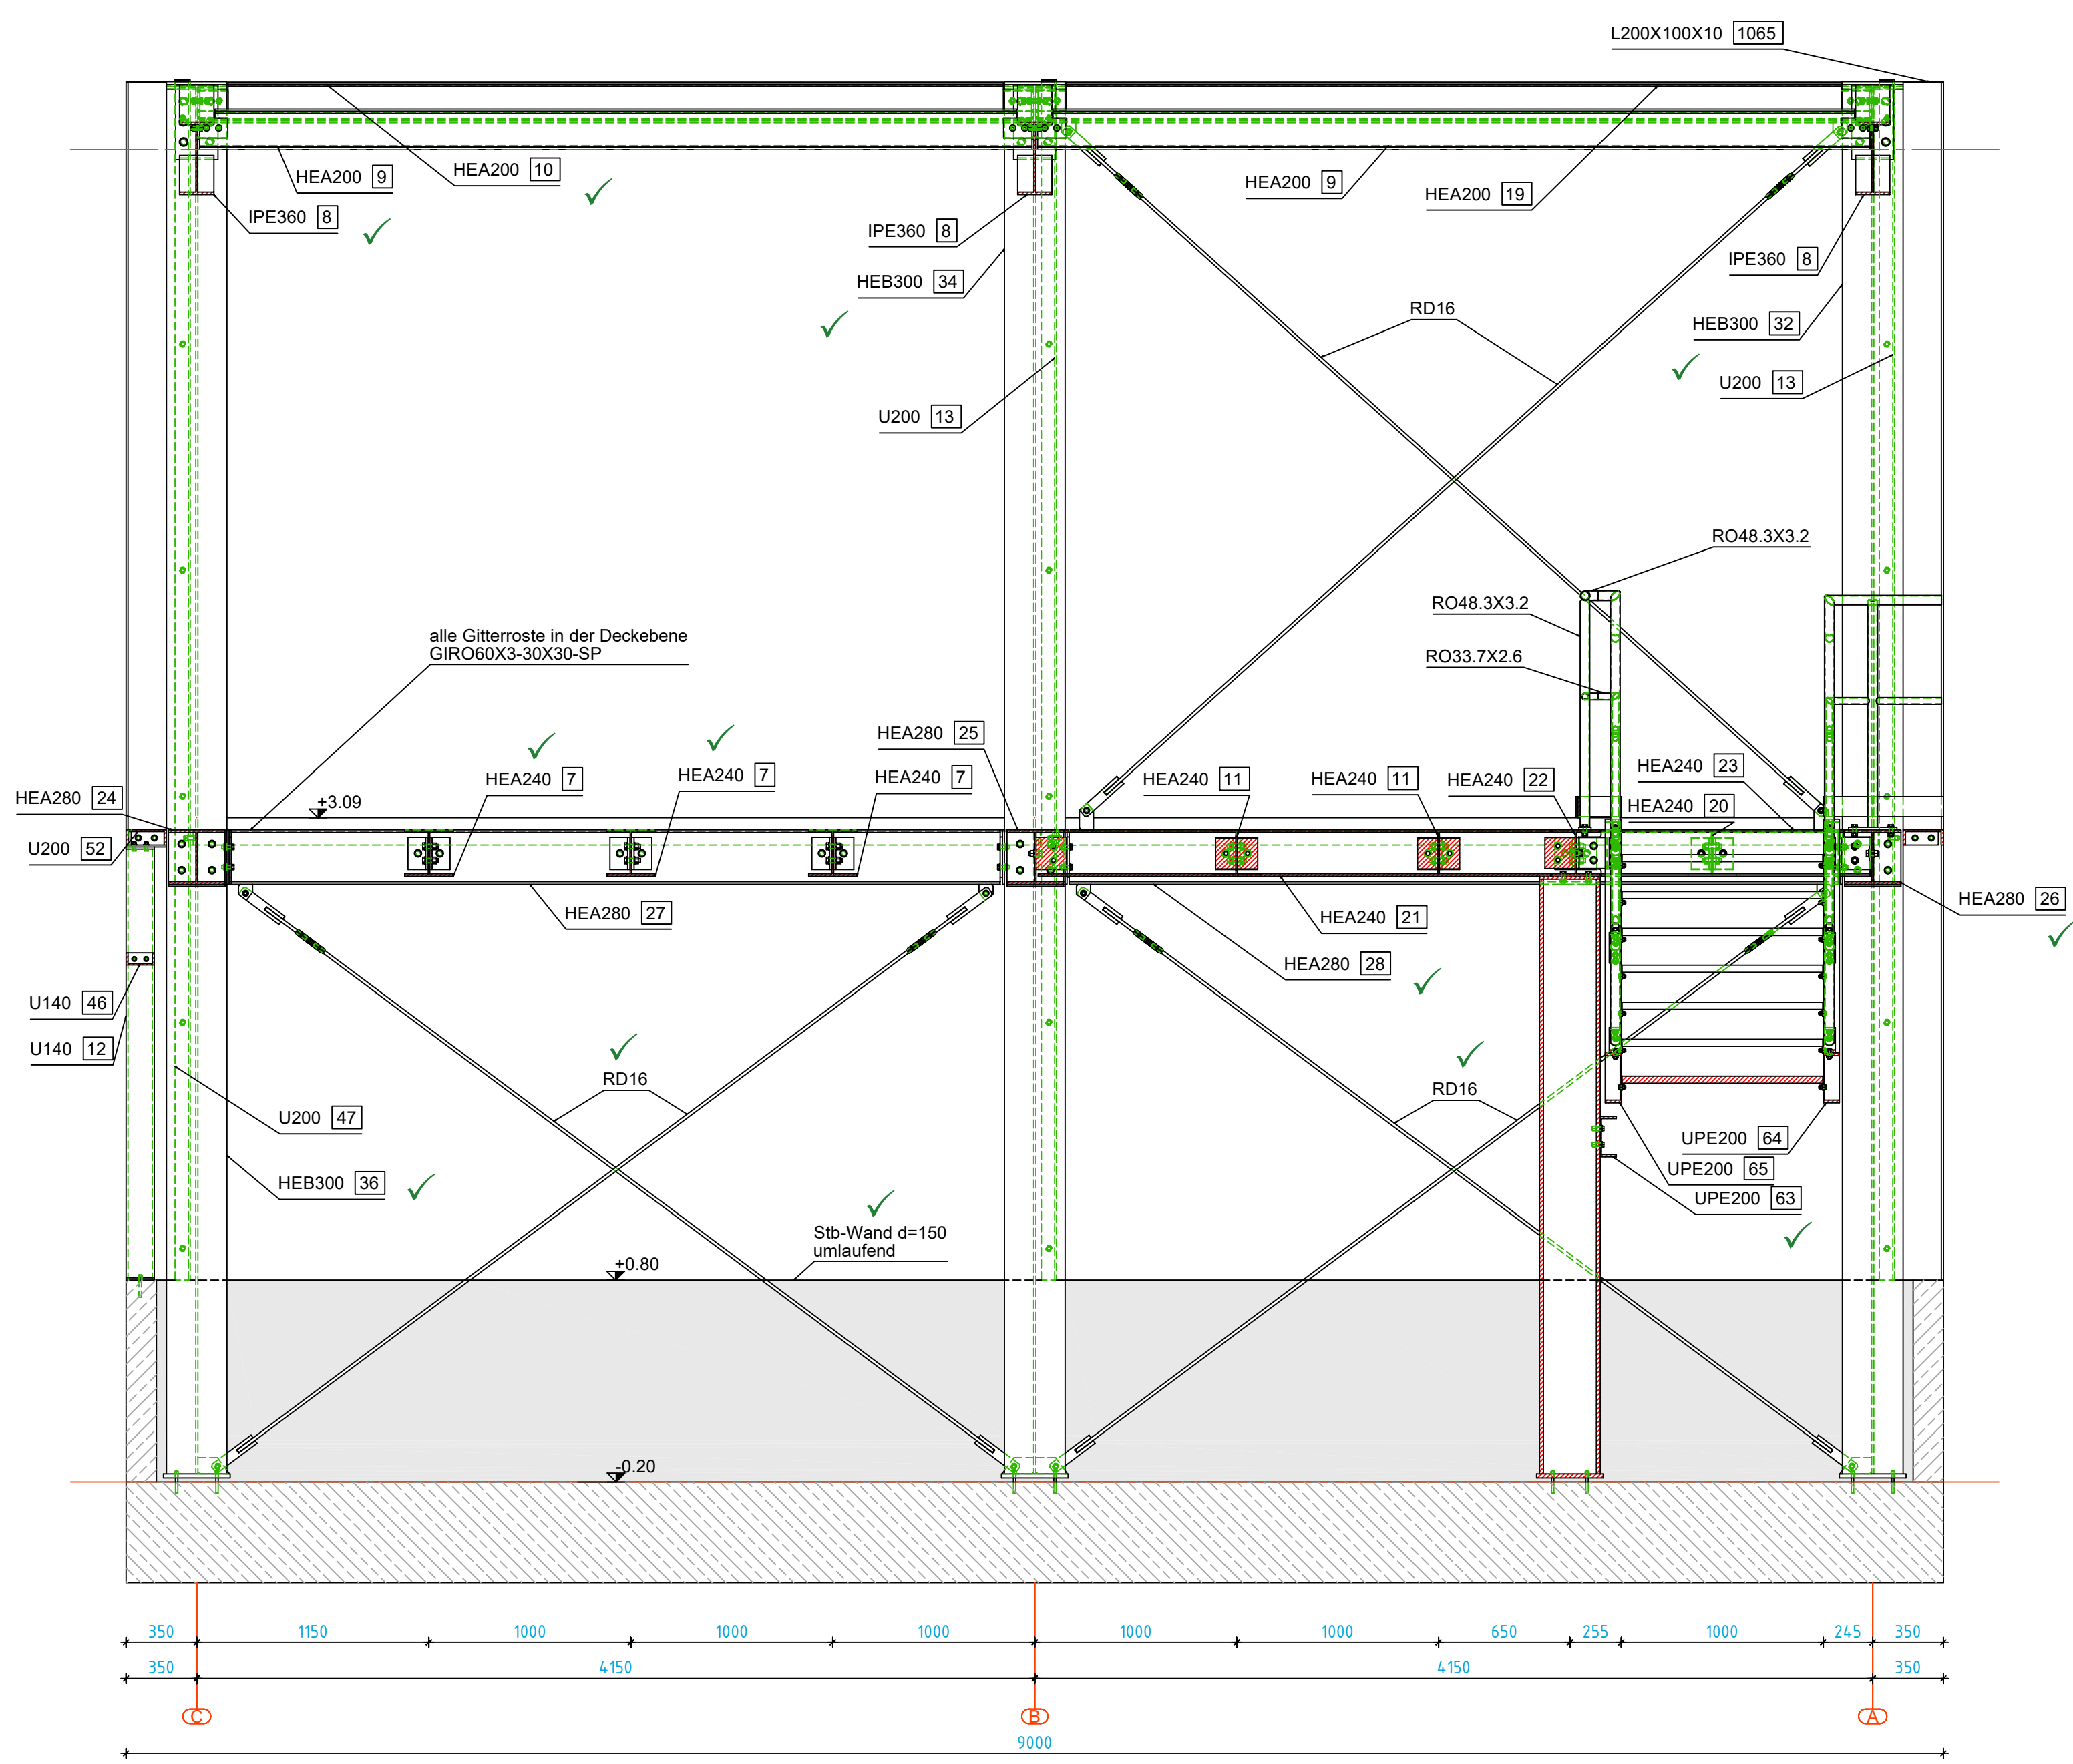


Übersicht
M 1:100

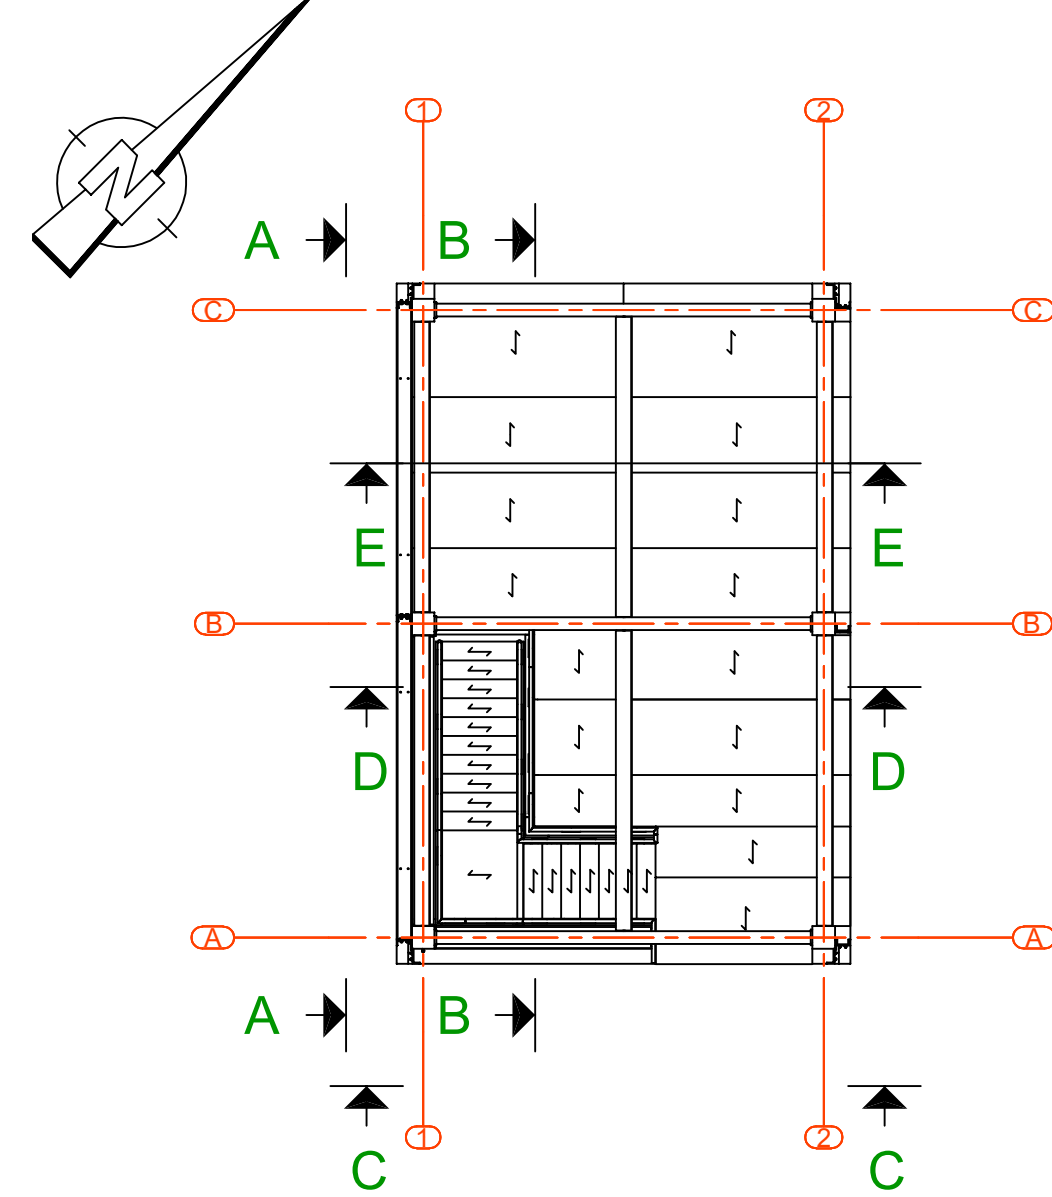


Schnitt C - C
M 1:25

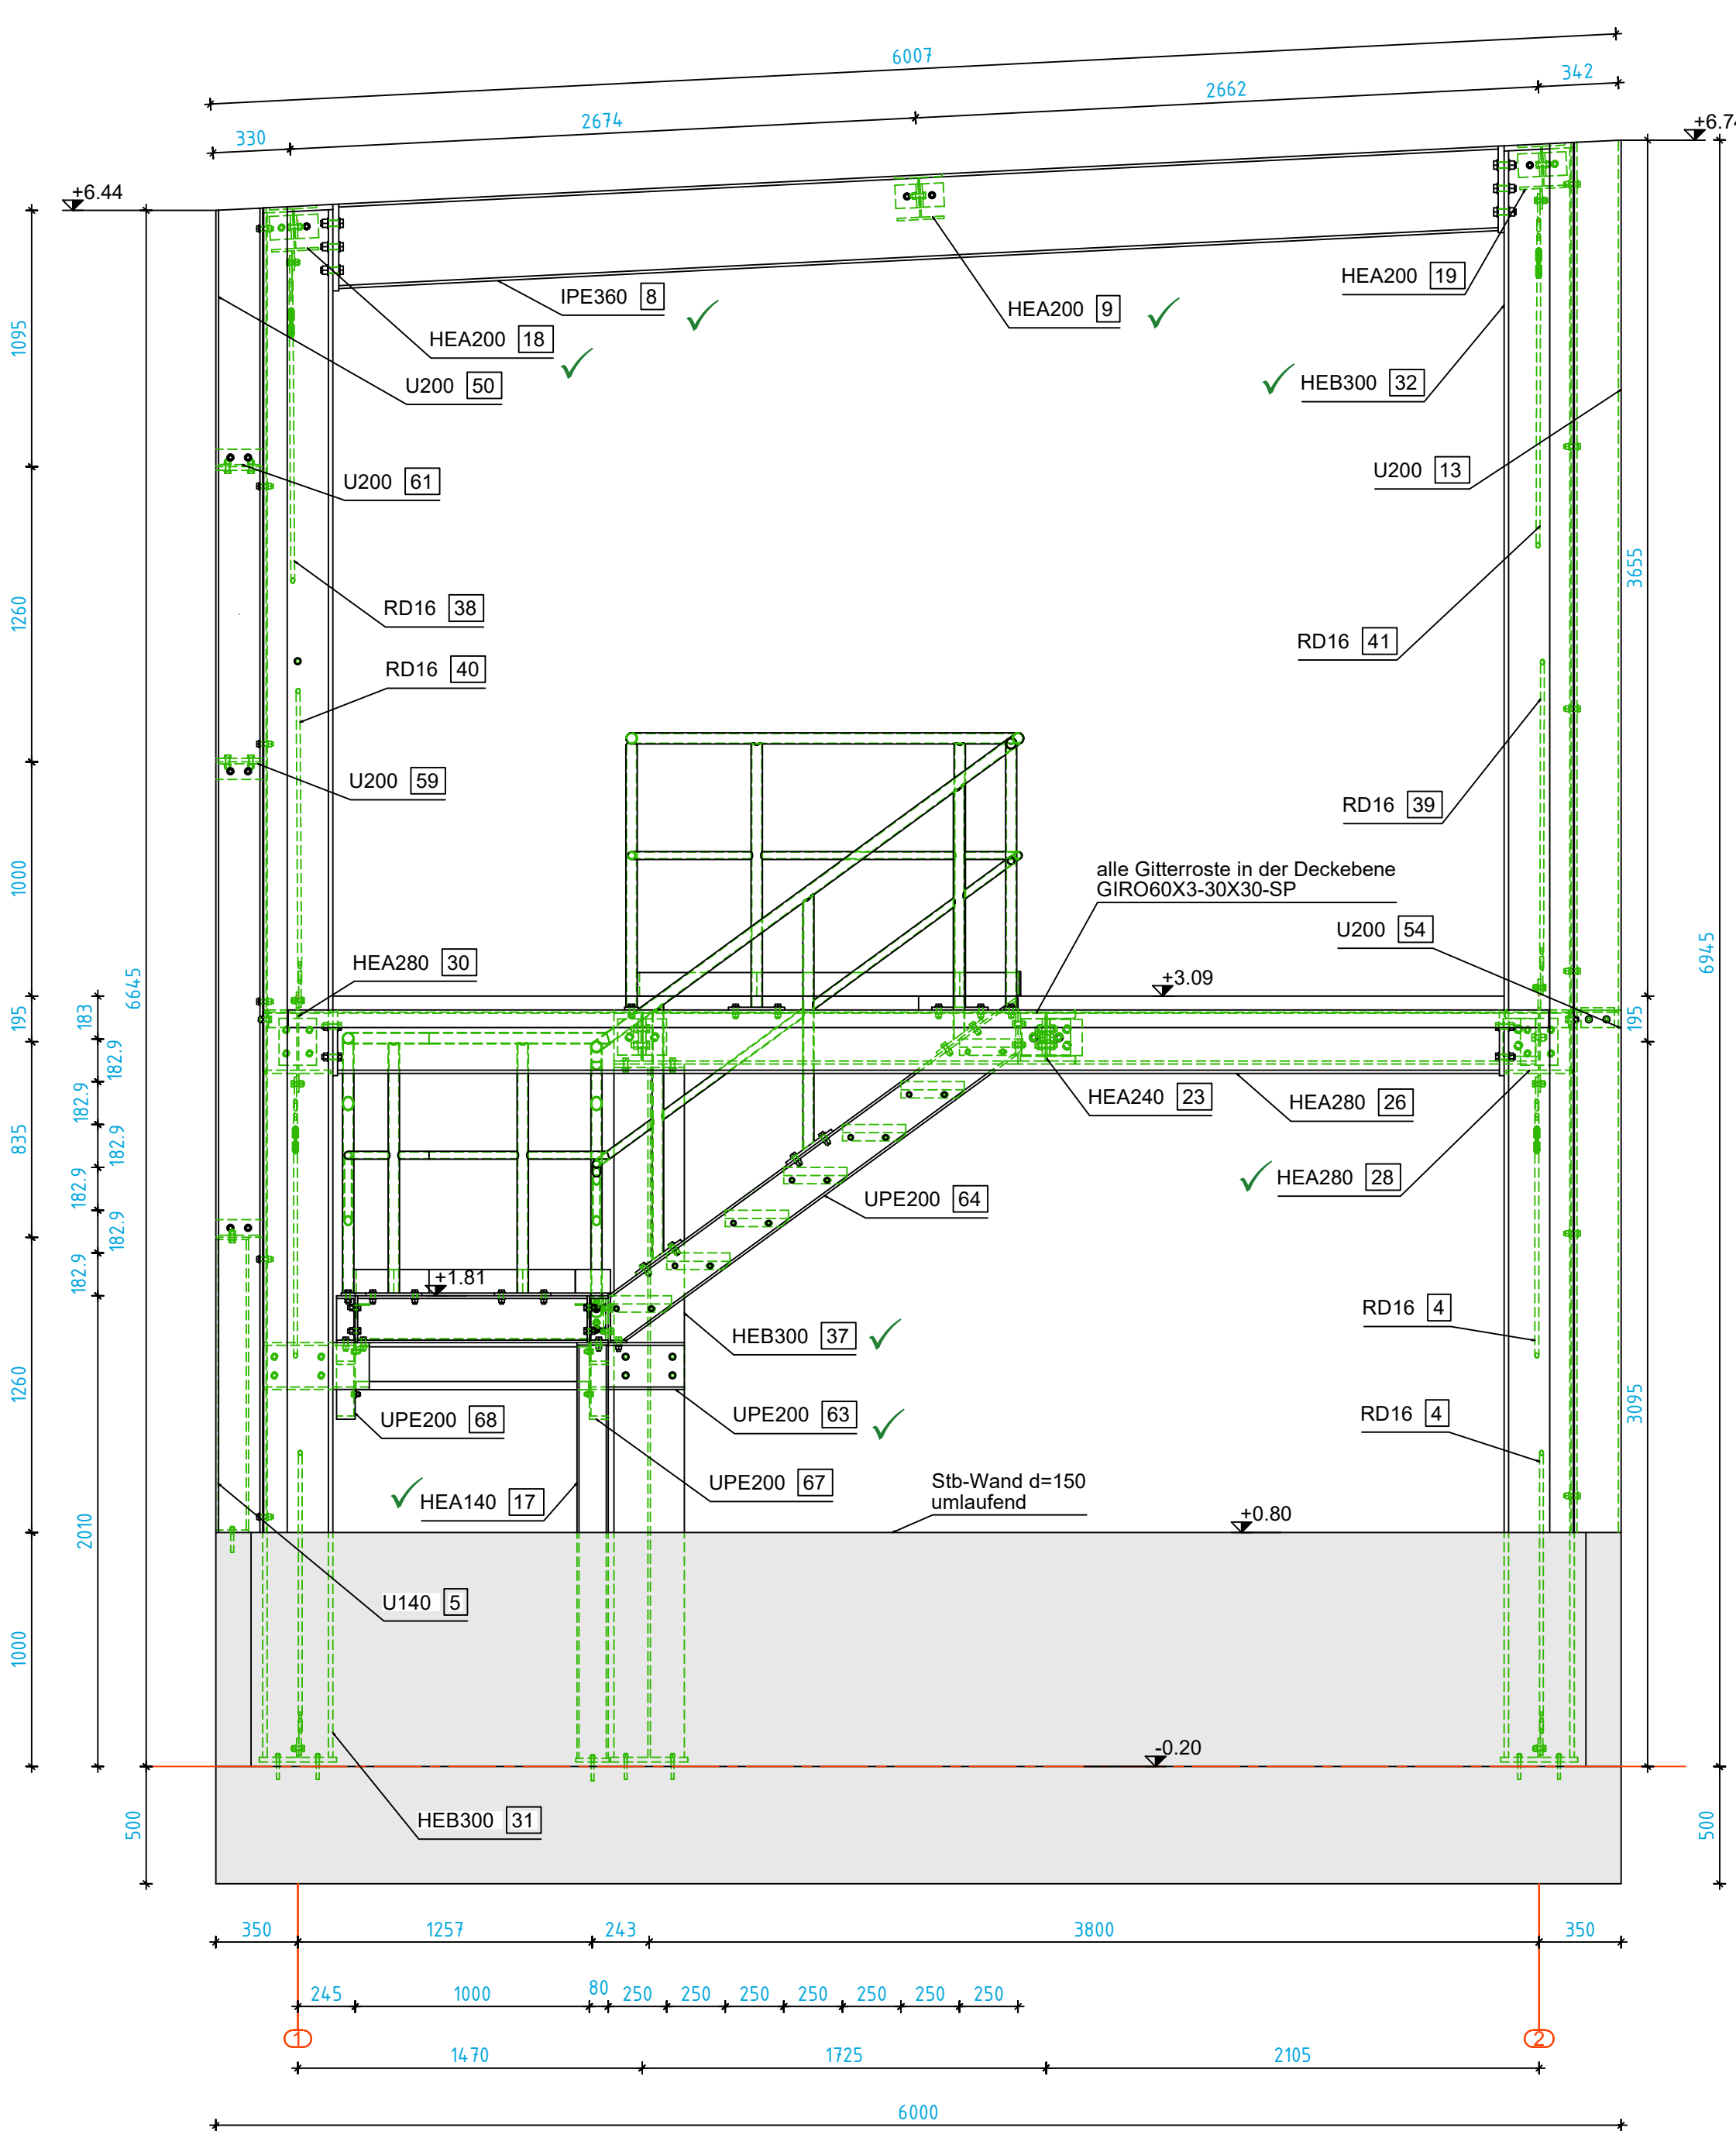

Schnitt D - D
M 1:25

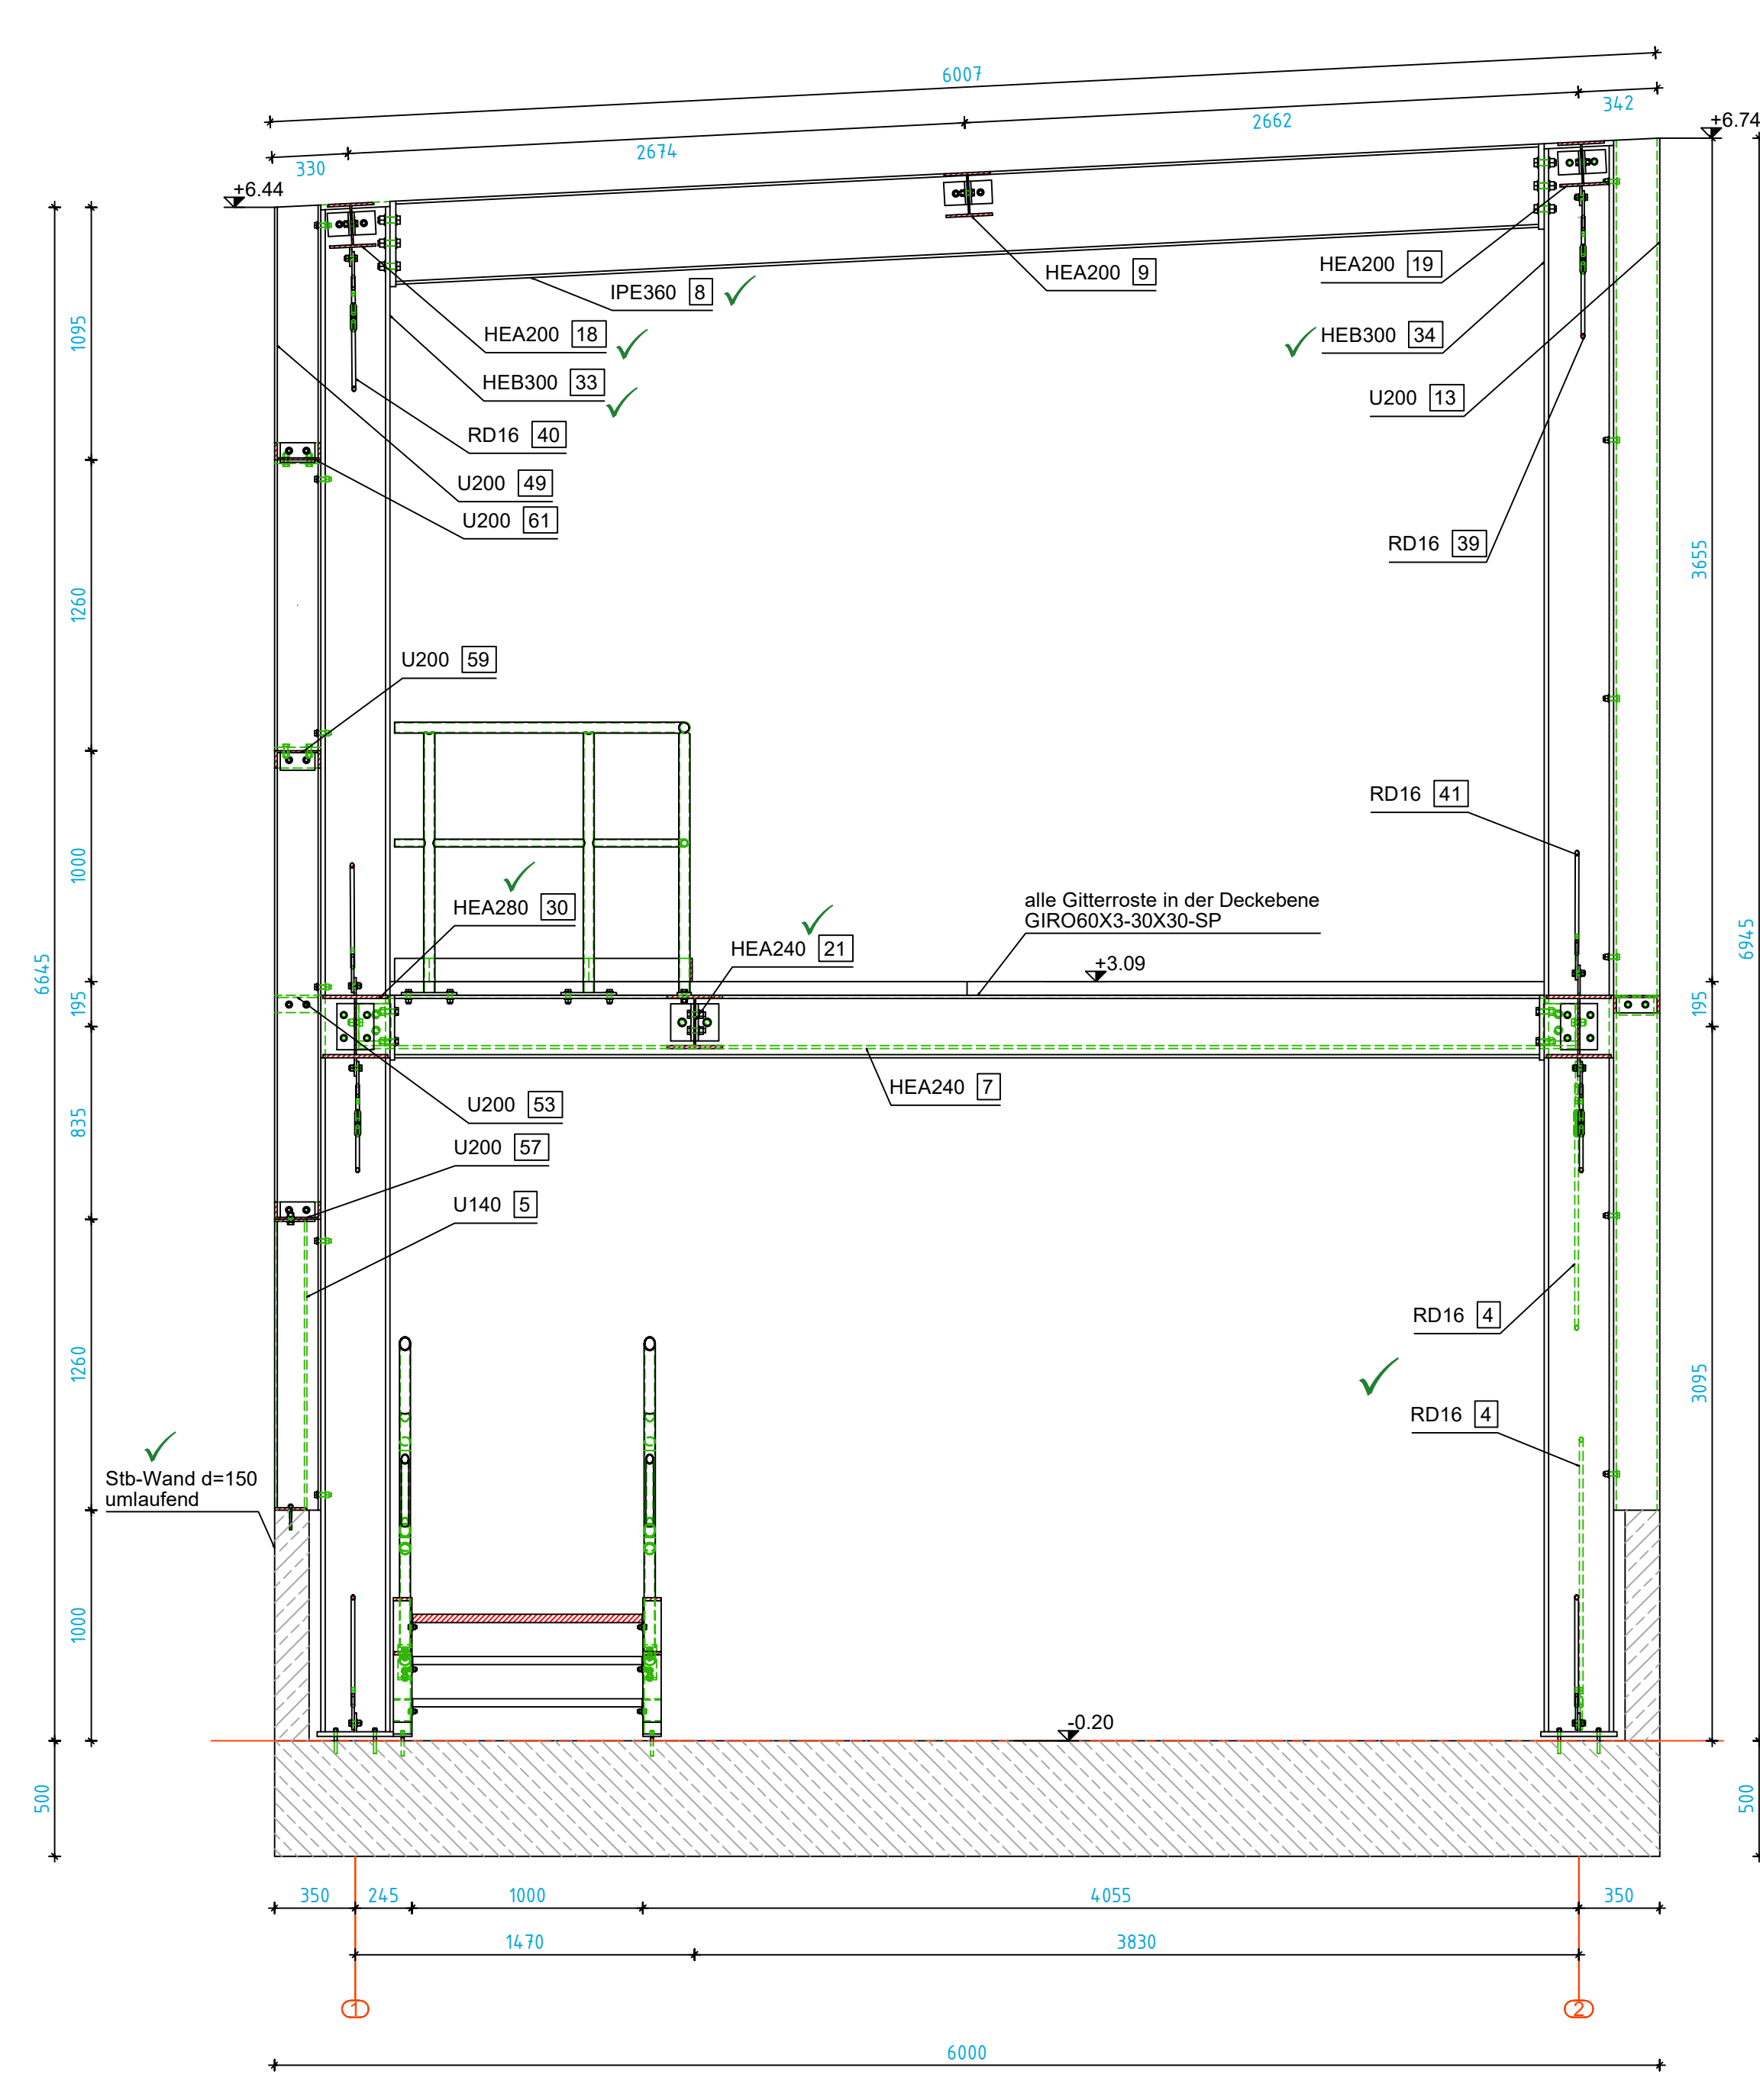

Schnitt E - E
M 1:25

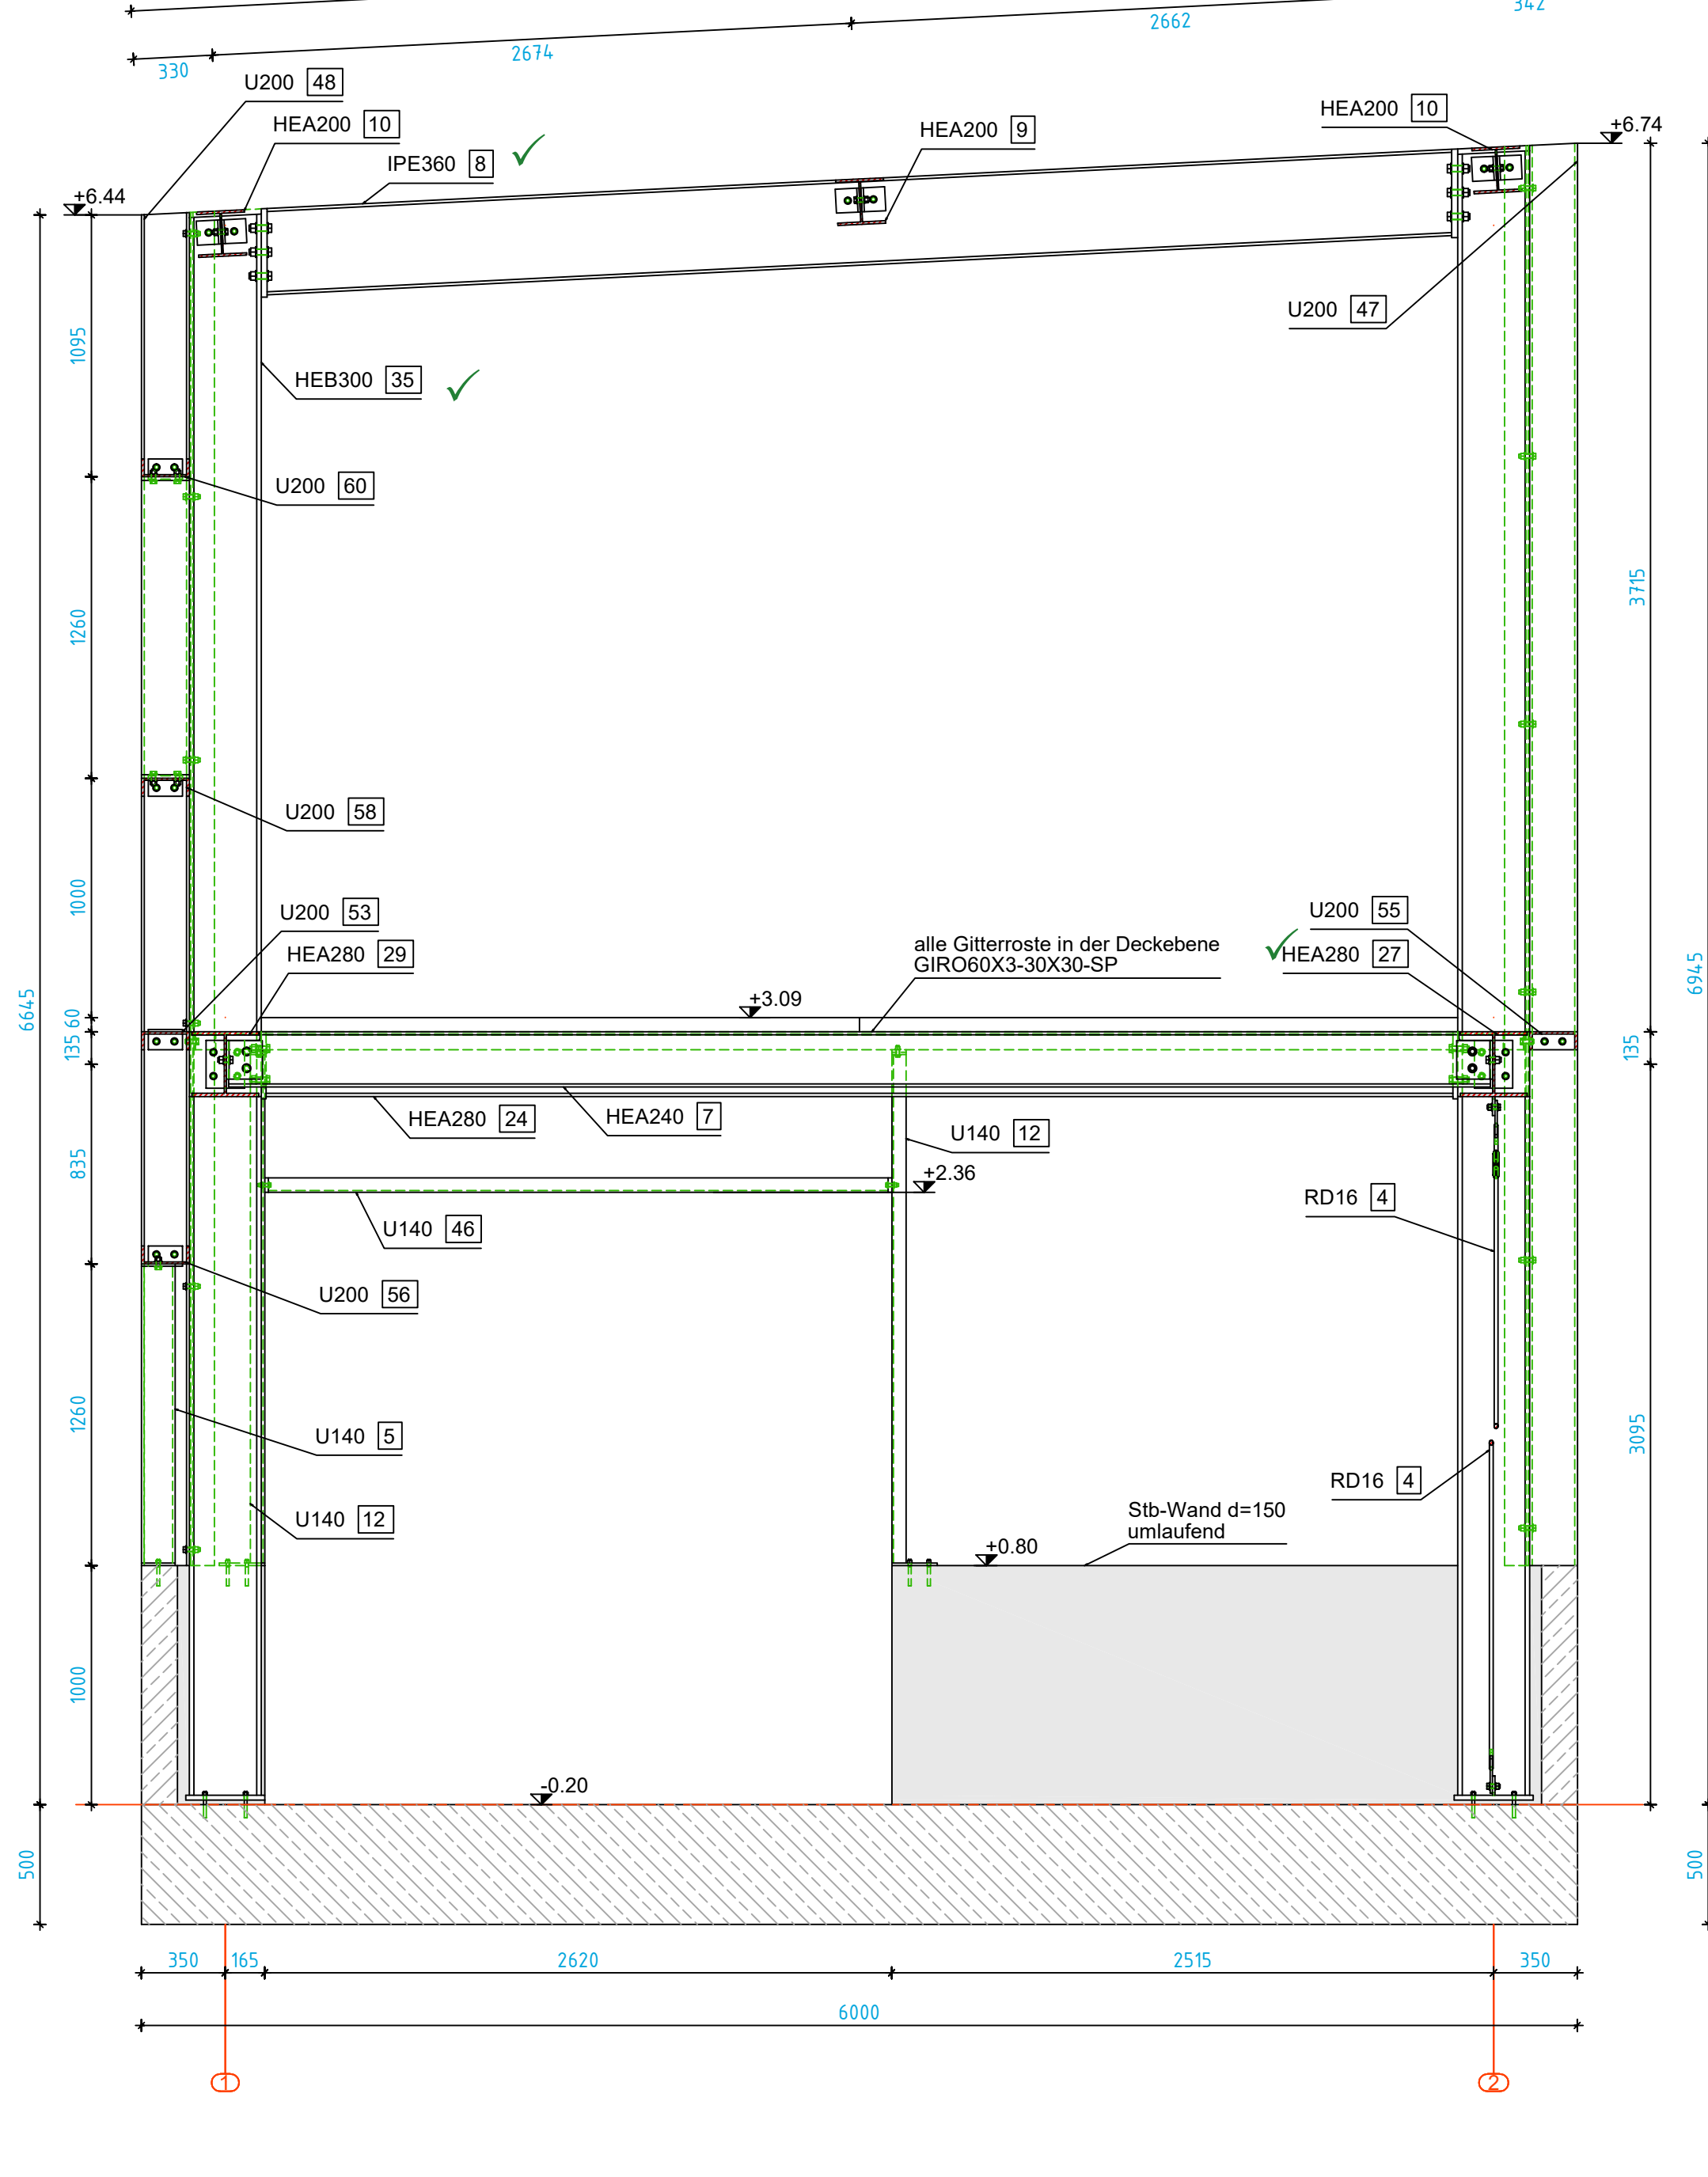

Hinsichtlich Standsicherheit geprüft
S-R029210, Seite Prüfprotokoll Nr. 3
ELBA-ID00004
LGAI Statik Regensburg
Prüfungsverständiger(r) für Standsicherheit
Digital signiert
Christian Merkl
10.07.2025

XX Hauptnummer
XXXX Einzelnummer
Achse
Bestand
Stahlbau neu
Stahlbau neu verdeckt

zugehörige Pläne: 2609-220_ Stahlbauübersicht Grundrisse
(beachte aktuelle Indizes)

Bauen im Bestand:
Alle Maße sind von der ausführenden Firma nachzuprüfen. Eventuelle
Unstimmigkeiten der Pläne
mit dem Bestand sind der Bauleitung vor Beginn der Arbeiten mitzuteilen

Höhenbezug:
+/-0,00 = Kraftwerksnull 493.12 m ü.NN

Plan gilt nur in Verbindung mit Statik vom 24.10.2025
ind. Nachtrag vom 20.04.2025
erstellt durch D. Seidel (B. Böhme)

Ausführungsklasse: EXC 2
Stahlkonstruktion: Formstahl: S 235 JR (warmgewalzt)
Bleche: S 235 JR (warmgewalzt)
für zug- und biegezugbeanspruchte Stimplattenröße
Umgebungsbedingung: C2
Schrauben: M16, 10.9 wenn nicht anders ausgewiesen
Lochdurchm. / Versp.: M16 DL = 18mm
Korrosionsschutz: System entsprechend DIN EN ISO 12944 (Beschichtung)
Umgebungsbedingung: C2
Schutzdauer: lang
Verzinkung entsprechend DIN EN ISO 1461
Farbgestaltung: entsprechend Leistungsbeschreibung

Schweißnähte: Nicht näher bezeichnete Kehlnähte a = 4mm
Schweißplan für Schweißung an der Bestands-
konstruktion ist mit Schweißfachgenieur
zu erstellen und abzustimmen!

INDEX	ÄNDERUNGEN	GEFÄHRT	DATUM
GfA - Gemeinsames Kommunalunternehmen für Abfallwirtschaft			
Josef-Kiefer-Weg 22			
D-82140 Dilling			
Neubau			
Betriebsgebäude LuKo			
Stahlbauübersicht (keine Werkstattplanung)			
Schnitte			
MAßSTAB 1 : 100 ; 1 : 25	DATUM 20.04.2026	PROJEKT NR. 2609	
PROJEKTLEITER R080 H020000 H020 2609-220_ Stahlbauübersicht SN BG-LuKo.dwg	GEFÄHRT R080 H020000 H020 2609-220_ Stahlbauübersicht SN BG-LuKo.dwg	AUSGEFÜHRT R080 H020000 H020 2609-220_ Stahlbauübersicht SN BG-LuKo.dwg	PROJEKT NR. 2609
Ermittlungsklasse: IB Sollstatik Tragwerksplanung GmbH Katho-Kühn-Strasse 2 61445 Raasdorf			Tel.: 03518497136 E-Mail: info@ibsg.de