


Lageplan Planung
Abschnitt 3 - Dickeler Kanal

M. 1 : 750

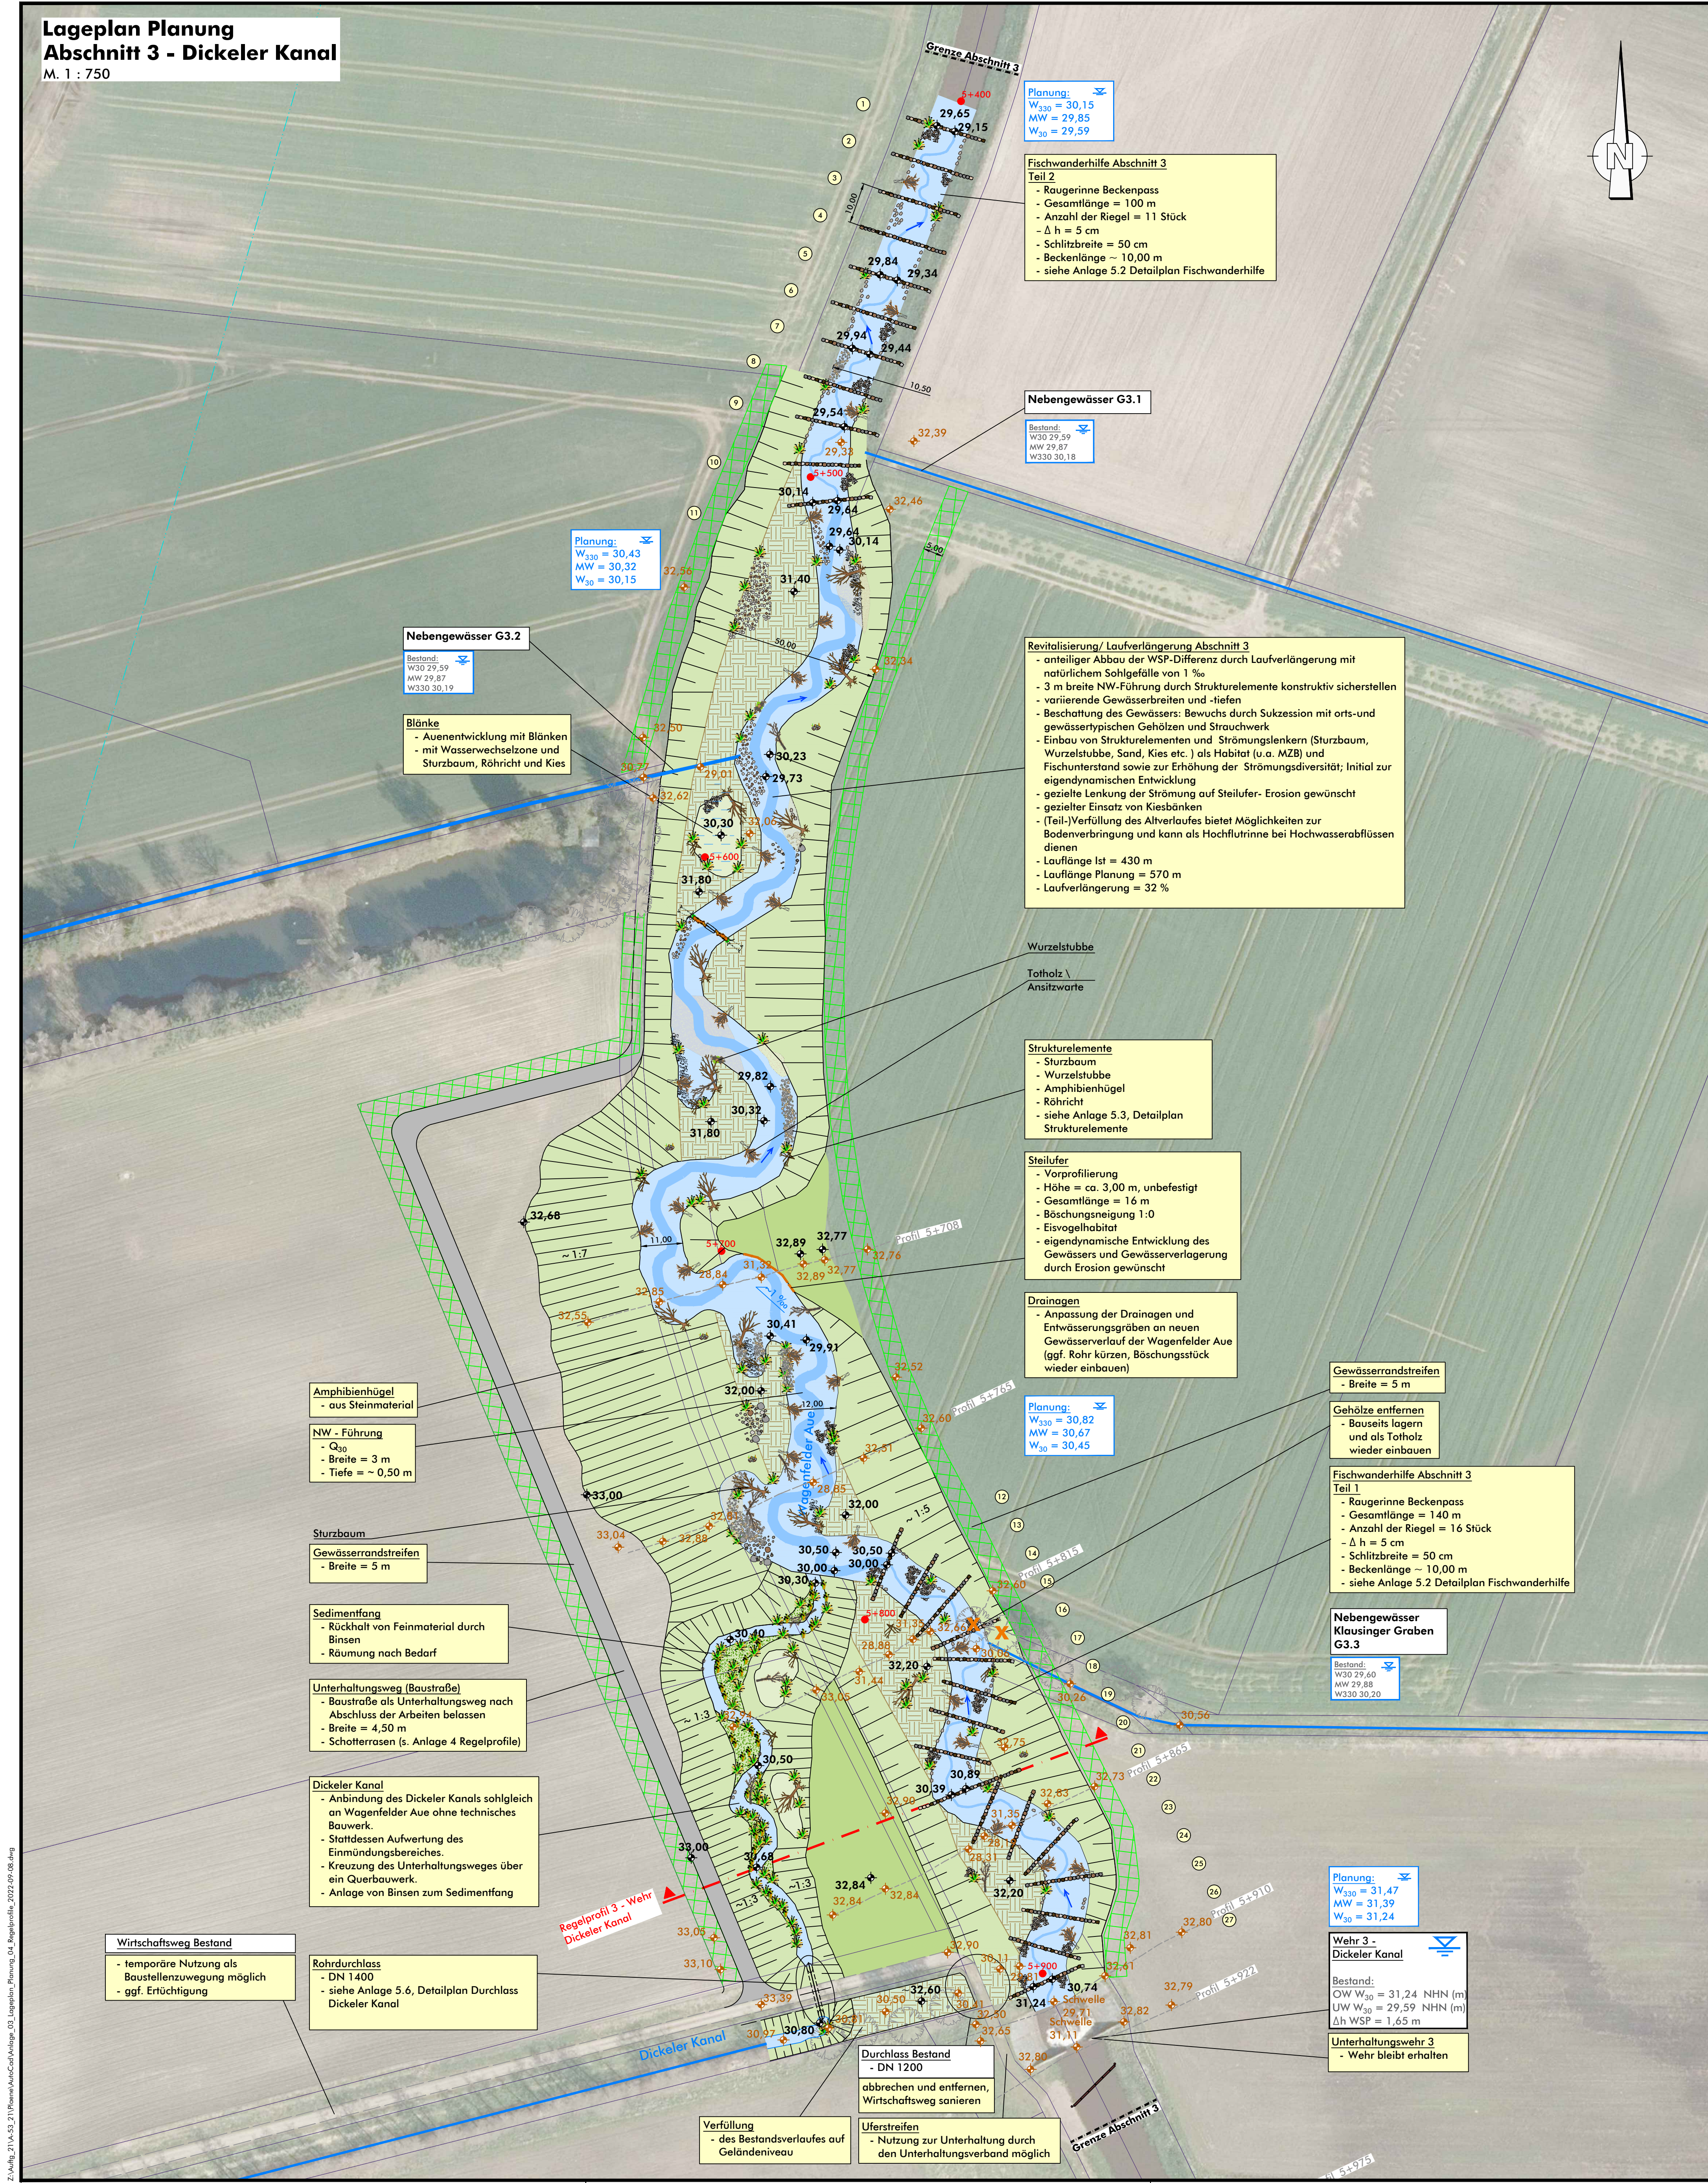

Legende

- Planung**
- 30,00 ± Geländehöhe Planung
 - X Abbruch / entfernen
 - Gelände auf Bestandsniveau
 - Böschung
 - Sekundäraue
 - (Teil-) Verfüllung Altverlauf
 - Unterhaltungsweg
 - Gewässer mit NW - Führung
 - Gewässerrandstreifen innerhalb Planungskorridor (5 m)
 - wechselfeuchter Bereich
 - Amphibienhügel
 - Steilufer
 - Strukturelemente
 - Totholz, Wurzelstubben
 - (Fein-) Kies
 - Röhricht
 - Sandbank

Bestand

- 0+200 ● Stationierung [NLWKN, 2021]
- Flurstück [LGLN, 2021]
- 30,00 ± Geländehöhe Bestand [November 2021, März 2022]
- Weg
- 0+210 Vermessungsprofile [November 2021]

Geodaten © 2022 LGLN

HINWEIS BEWUCHS:
Der Bewuchs und die Gehölze sind hier nur exemplarisch dargestellt.
Keine Pflanzung von Gehölzen o.ä.. Stattdessen sukzessiv hochkommender
Bewuchs gem. Unterhaltungsplan.

Endgültige Abmessungen nach konstruktiven und wirtschaftlichen Erfordernissen.
Alle Maße sind vor Ort zu prüfen und zu nehmen. Höhenangabe : NHN (m)

Umgestaltung von insgesamt 6 Sohlabstürzen an der
Wagenfelder Ave

- Einzelentwurf Nr.1 zum Plan nach § 41 FlurbG -

Bearb.: Alb,Kla	Maßstab 1:750	Lageplan Planung Abschnitt 3
Gez.: Sch		Anlage 3.3

	Verband der Teilnähmergemeinschaften Sulingen Galtener Str. 16, 27232 Sulingen	Sulingen, 09.09.2022
--	---	-------------------------

	Sönnichsen & Weinert Ingenieurgesellschaft für Wasserbau und Wasserwirtschaft mbH Schwarzer Weg 8 - 32423 Minden Tel. (05 71) 4 62 26 - Fax 4 15 32 post@soe-ing.de - www.soe-ing.de	Minden, 09.09.2022
--	---	-----------------------