


Legende

- Planungsraum
- 6+931 Station gepl.
- 6+295 Station vorh.
- Gewässer gepl.
- Abtrag Oberboden gepl.
- Verfüllung gepl.
- Kieseinbau gepl.
- Wasserbausteine gepl. als Erosionssicherung
- diagonale Grundschwelle gepl.
- sohlgleiche Sohlschwelle gepl.
- Totholz oder Wurzelstubben gepl.
- Blänke (periodisch wasserführend)  $t_{max} = 30 - 50 \text{ cm}$  unter GOK
- Dränleitung vorh.
- Dränleitung gepl.
- Schacht gepl.
- Unterhaltungsweg gepl.
- Durchlass gepl.
- SW-Leitung vorh.
- RW-Leitung vorh.
- TW-Leitung vorh.

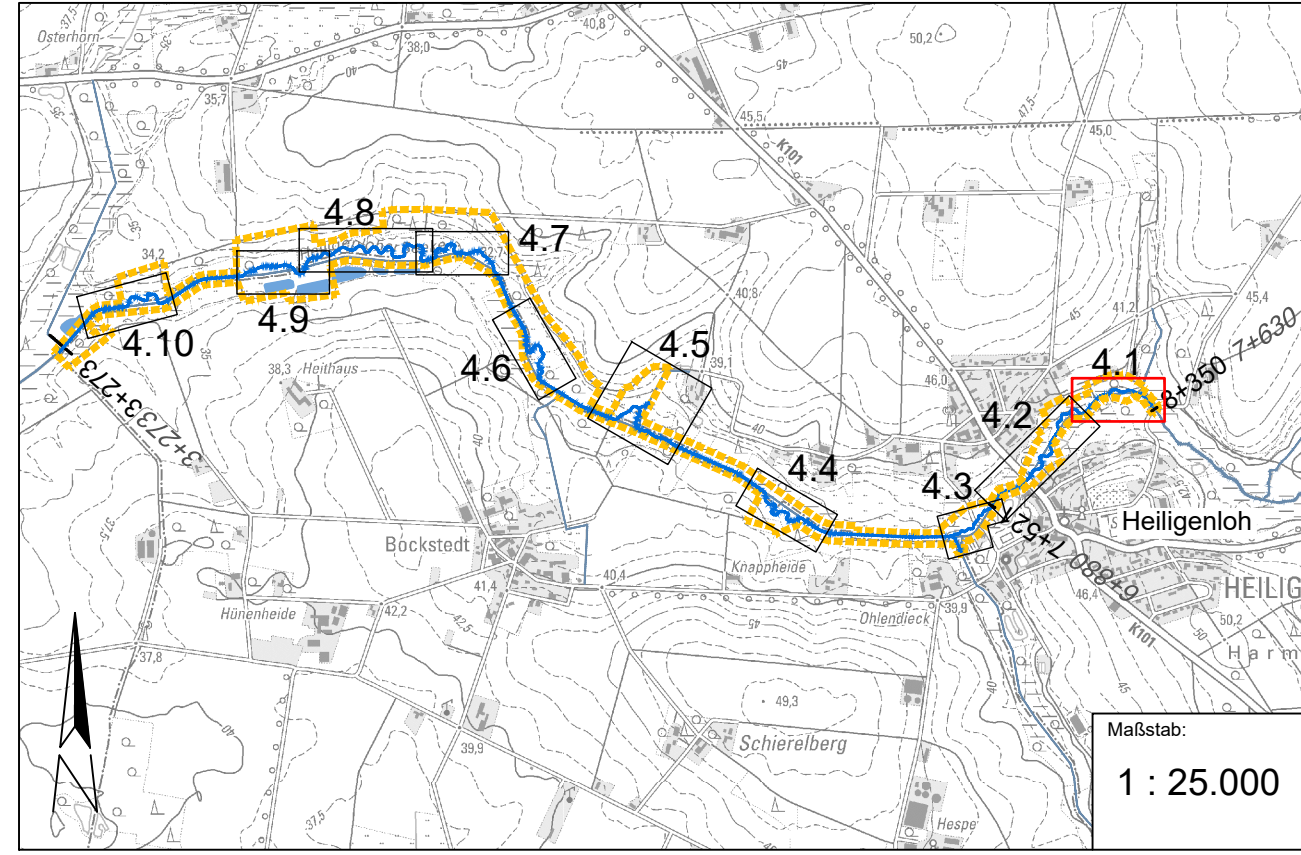

Projekt:

## VTG Sulingen

FB Heiligenloh, Verf. Nr. 2676

Renaturierung der Heiligenloher Beeke

Ausführungsplanung

Plan:

### Lageplan

Station 8+054 bis 8+350 Station 7+345 bis 7+630

	Name:	Datum:
bearbeitet	U. Schmida	28.04.2026
gezeichnet	S. T. Smit	28.04.2026
geprüft	U. Schmida	28.04.2026
1. Änderung		
2. Änderung		

Maßstab:

1 : 500

Anlage:

4.1

Im Moore 17 D  
30167 Hannover  
Tel. 0511/33 89 5-0  
Fax 0511/33 89 550  
www.agwa-gmbh.de  
info@agwa-gmbh.de