



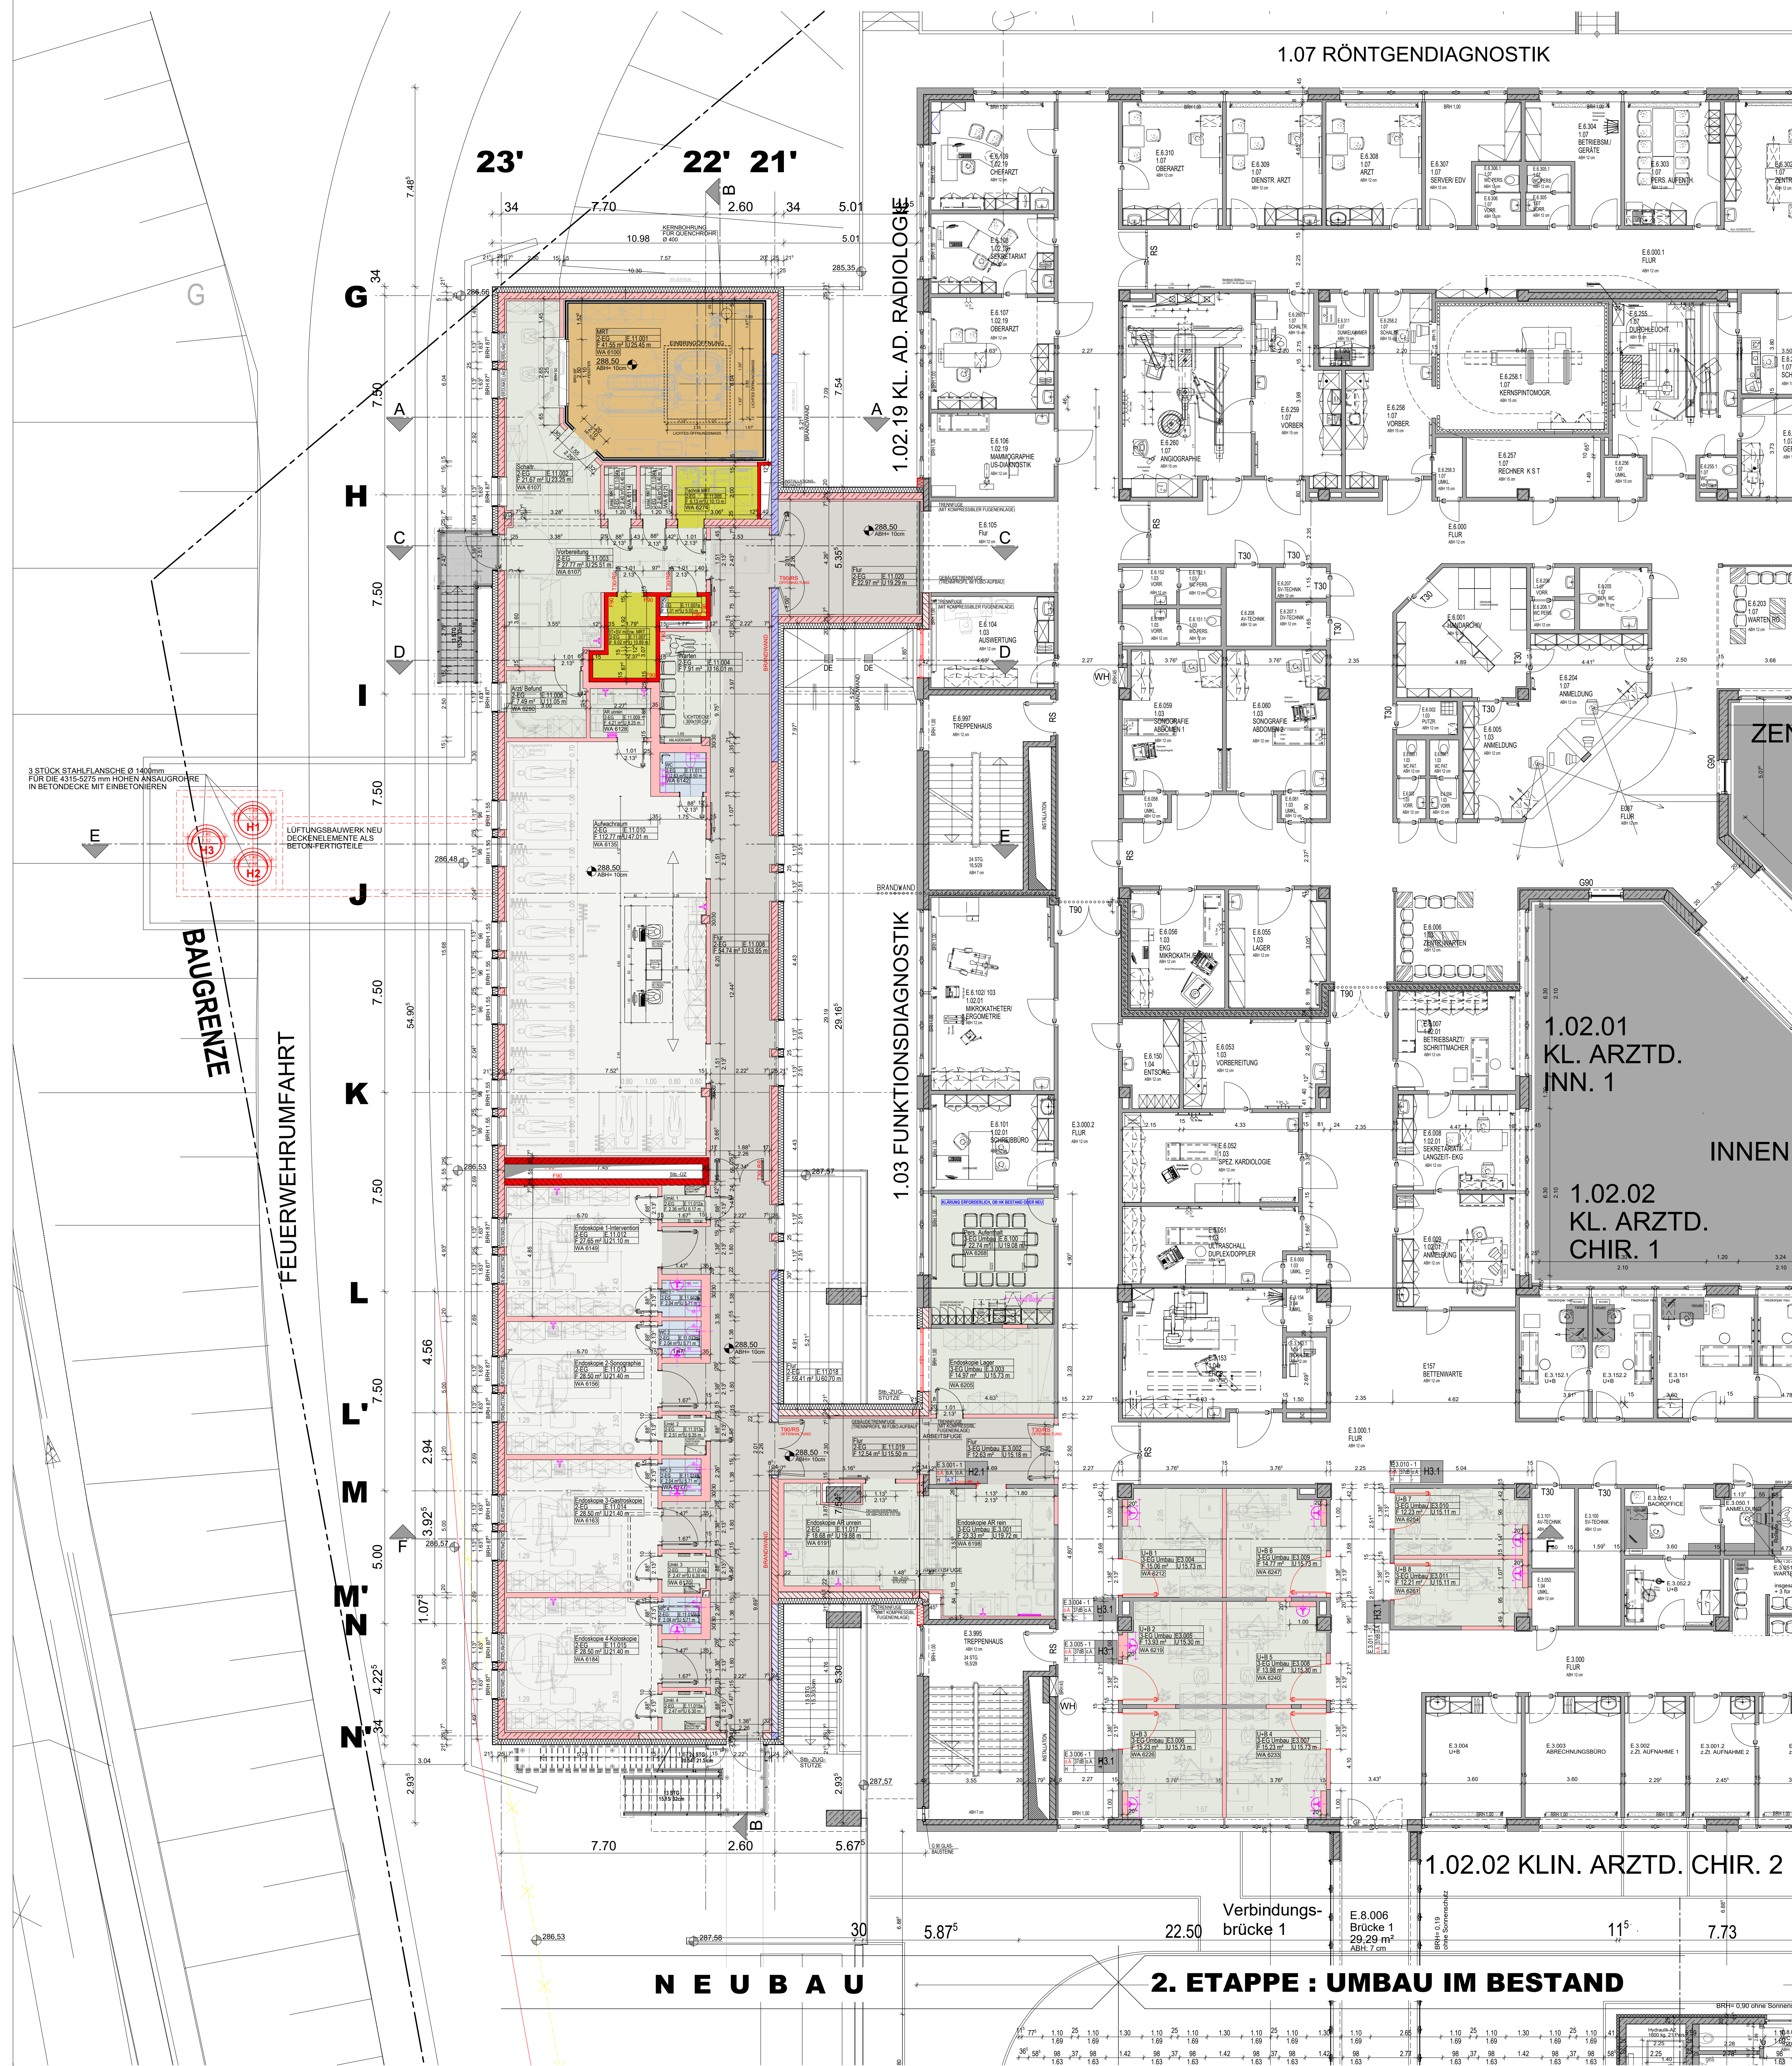

- LEGENDE**
- BESTAND
 - NEU - MAUERWERK
 - NEU - MAUERWERK F90
 - NEU - MAUERWERK BRANDWAND
 - NEU - Gk-STÄNDERWAND
 - NEU - Gk-STÄNDERWAND F90
 - NEU - STAHLBETON
 - NEU - STAHLBETON F90
 - NEU - STAHLBETON BRANDWAND
 - NEU - WU-BETON
 - NEU - WU-BETON BRANDWAND
 - ABBRUCH
 - BEREICH NEUBAU ENDOSKOPIE
 - BEREICH 2. ETAPPE - UMBAU IM BESTAND
- BRH = BRÜSTUNGSHÖHE
ABH = AUSBAUHOHE FUSSBODEN
RFB = ROHFUSSBODEN
FFB = FERTIGFUSSBODEN
FD = FUSSBODENDURCHBRUCH
DD = DECKENDURCHBRUCH
WS = WANDSCHLITZ
WD = WANDDURCHBRUCH
UK LZ = UNTERKANTE UNTERZUG
UK = UNTERKANTE
OK = OBERKANTE
UKD = UNTERKANTE DECKE
WA PLAN-NR. = PLANNUMMER WANDABWICKLUNG

- LEGENDE BODENBELAG**
- PVC-BELAG - STANDARD
RÄUME UND WARTZONE
PVC-BELAG - FLURZONE
FLURBEREICHE
PVC-BELAG - ABLEITFÄHIG
UNTERSUCHUNG+KWR
PVC-BELAG - ABLEITFÄHIG
MIT KABINE (BAUSEITIG)
BODENLESEN
WC-RÄUME
BESCHÜTTUNG OS8
TECHNIK-RÄUME
- TARKETT PRIMO PREMIUM
21010651 LIGHT PURE GREY
TARKETT PRIMO PREMIUM
21010651 MEDIUM COOL GREY
TARKETT PRIMO SD
21012562 MEDIUM DARK PURE GREY
TARKETT PRIMO SD
21012562 MEDIUM DARK PURE GREY
TARKETT PRIMO SD
21012562 MEDIUM DARK PURE GREY
ARESTO
ANTRAZIT-GRAU

02	GRUNDRISS-ANPASSUNG RAUM E.3.01 AR-REIN-ANPASSUNG LEGENDE	RW	07.07.2026
01	KORREKTUR BELAG RAUM E.1.010 "ALFACHAUS" - ANPASSUNG LEGENDE	RW	16.06.2026
INDEX	ÄNDERUNG	BEARB	DATUM

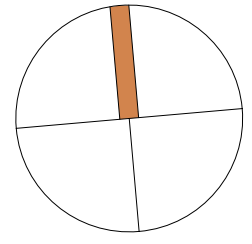

PROJEKT
Nr. 1-14-1-18

NEUBAU ERWEITERUNG ENDOSKOPIE
KLINIKUM BAD SALZUNGEN
LINDIGALLEE 3, 36433 BAD SALZUNGEN

BAUHERRSCHAFT
Klinikum Bad Salzungen GmbH
Lindigallee 3
36433 Bad Salzungen

ARCHITEKT
Kirschner & Partner PartGmbH Architekten
Lutherstrasse 21, 36266 Herringen
Telefon Zentrale 06624-50-0
Telefax 06624-50-55
cad@kirschner-partner.com

PHASE
AUSFÜHRUNGSPLANUNG

PLANINHALT
BODENBELAGSPLAN - ERDGESCHOSS

BLATT-NR.
02

PLOT-NR.
9686

INDEX-NR.
02

MAßSTAB
M 1:100

DATUM
10.06.2026

BEARBEITER
HB/RW

PLANSTAND
07.07.2026

BAUHERR:
ARCHITEKT: