


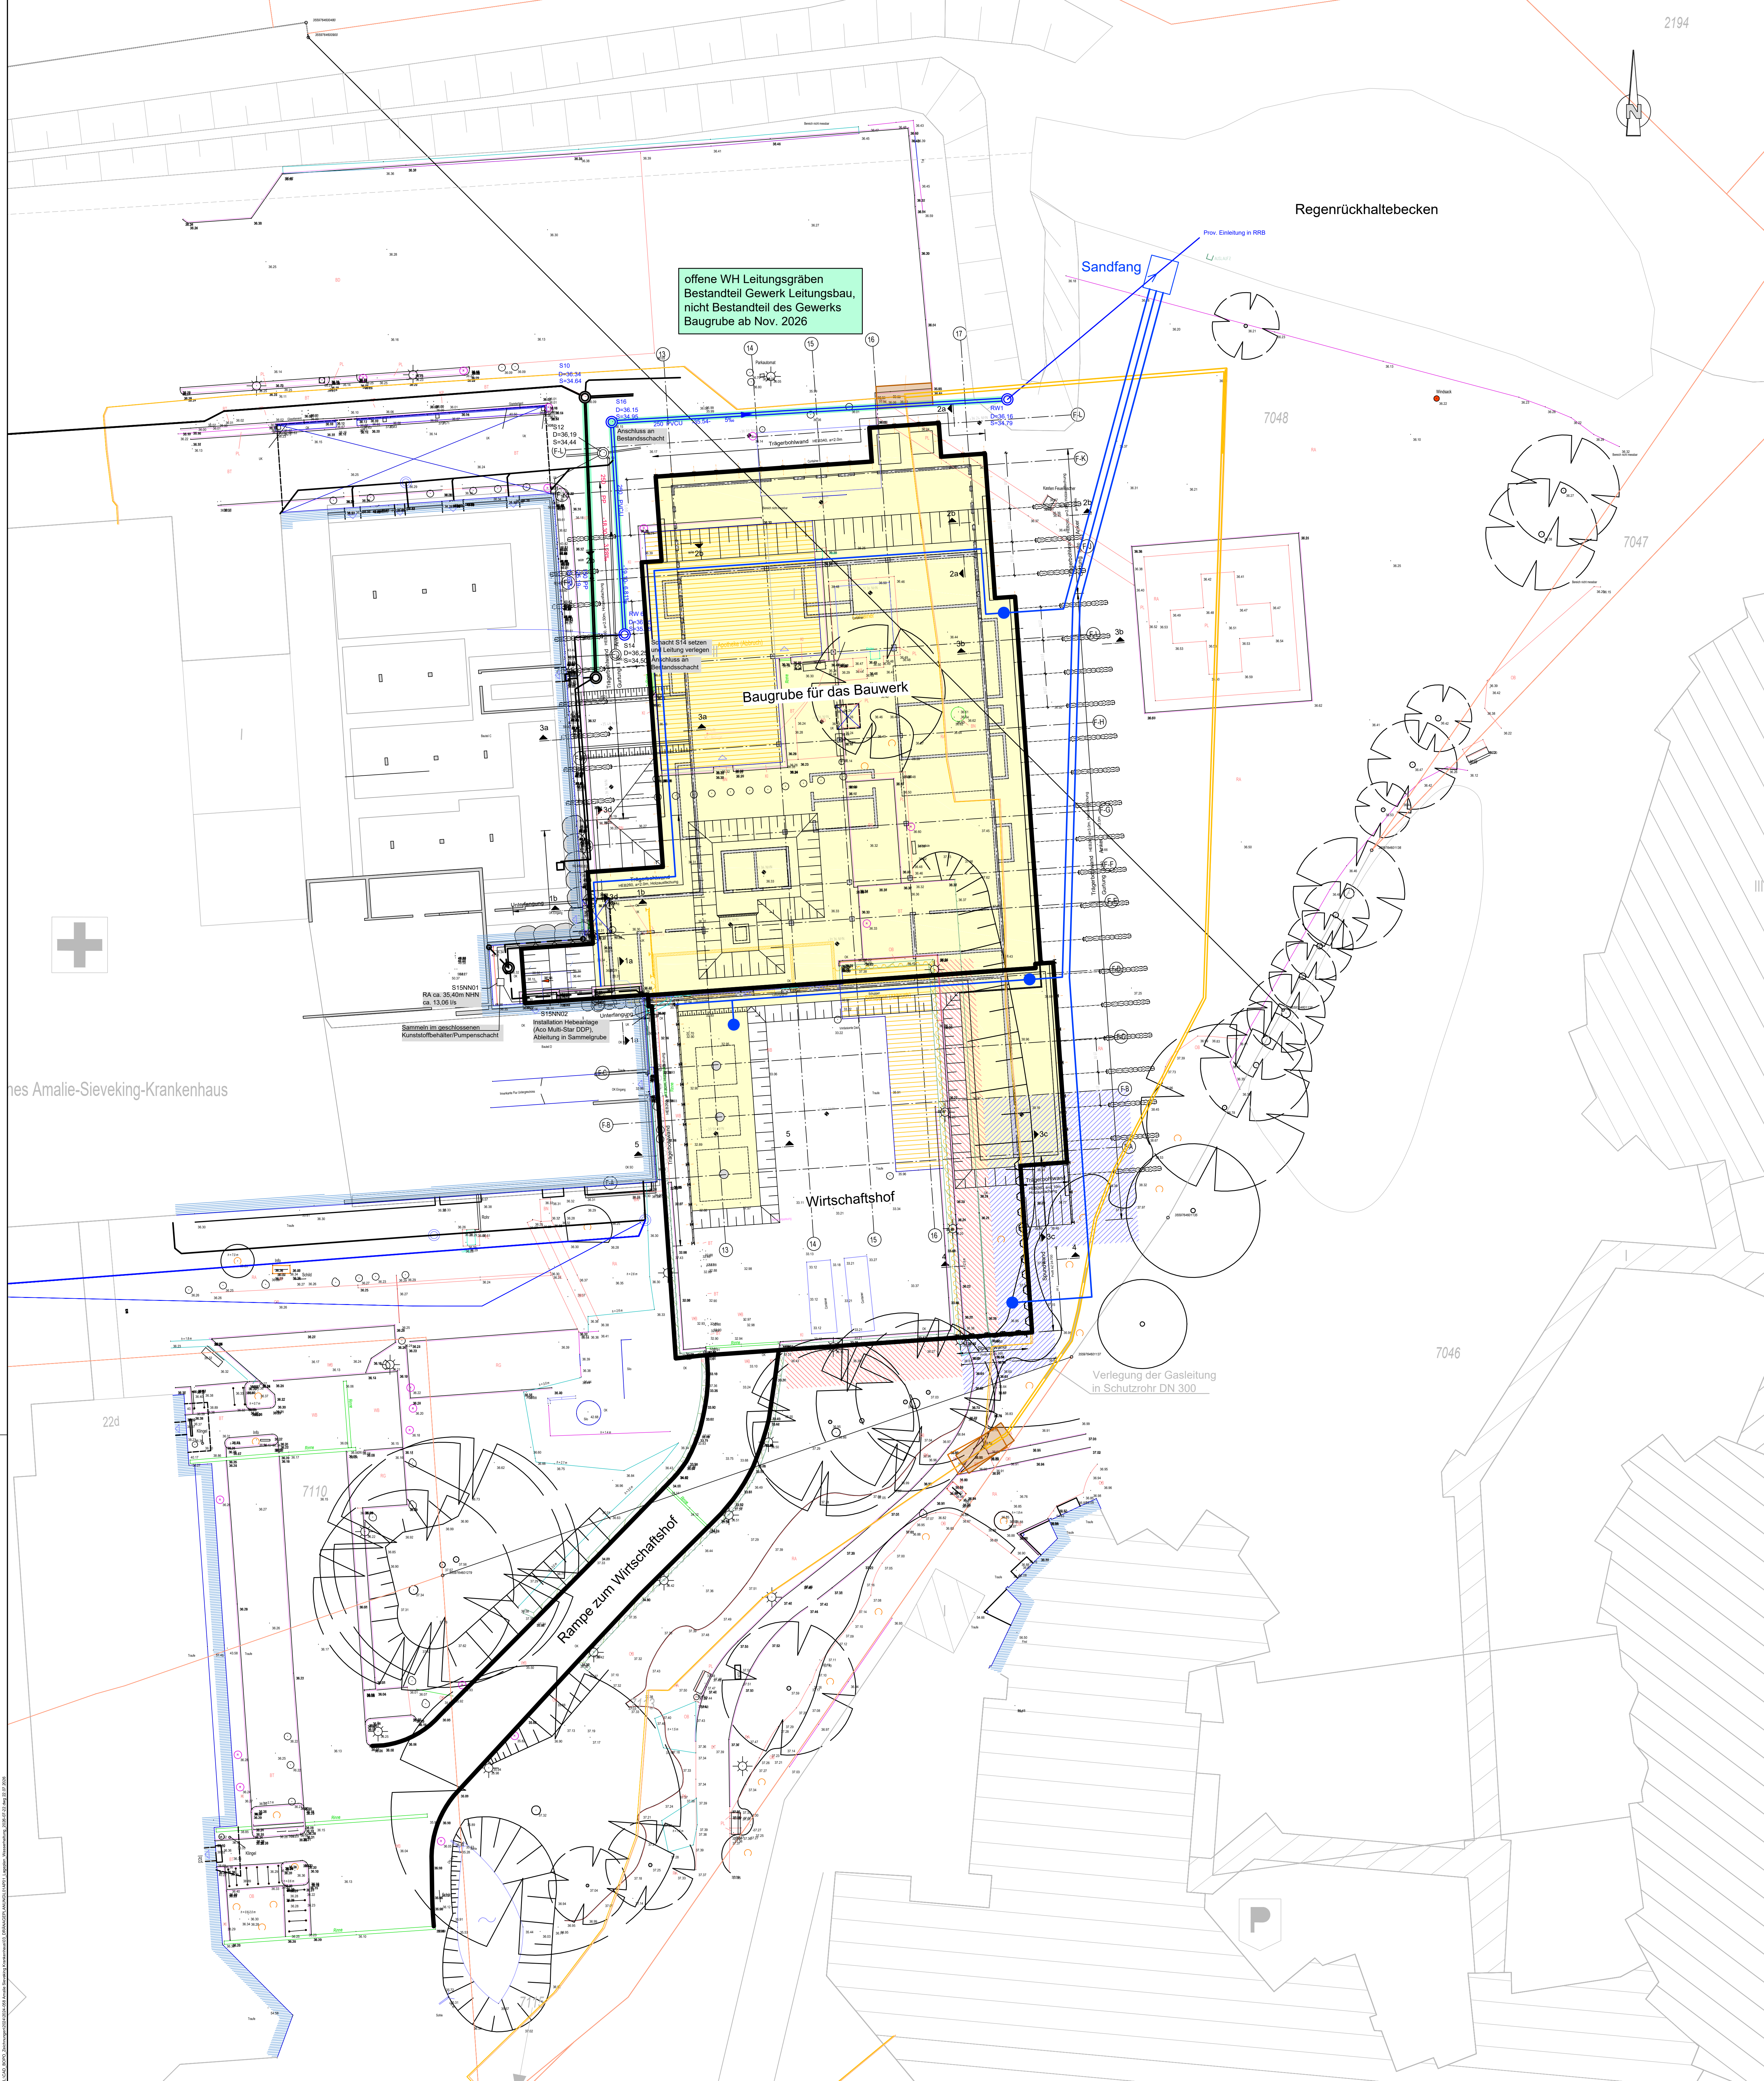

LEGENDE:

- Flächenfilter in Baugrubensohle
- Pumpensümpfe

Hinweis:
Der Sandfang ist für die offene Wasserhaltung aller Gewerke anzulegen (Wirtschaftshof, einschließlich Rampe, Baugrube Bauwerk sonst. Baustellen- und Arbeitsflächen sowie Gewerk Leitungsbau).

Plangrundlage:
- Genehmigungplanung, Baugrube Grundriss, Arbeitsstand vom 03.06.2026, Projektnr.: 15552,
WTM Engineers GmbH, Johannistollwerk 6-8, 20459 Hamburg

Planverfasser:	Projekt Nr.: 2024/058
 LÜBECKER STR. 1 22087 HAMBURG TEL. 040 / 229 468 - 0 FAX 040 / 229 468 40	Anlagen Nr.: 04
	Zeichnungsnr.: L01AP04.DWG

Bauvorhaben:
Amalie Sieveking-Krankenhaus, Hamburg-Volksdorf
Neubau für Funktions- und Stationsbereiche (BT F)

LAGEPLAN WASSERHALTUNG

Datum: 22.07.2026	Blattgröße: 1000 x 950	Gezeichnet: Rd	Geprüft: Ka	Maßstab: 1 : 200
----------------------	---------------------------	-------------------	----------------	---------------------