

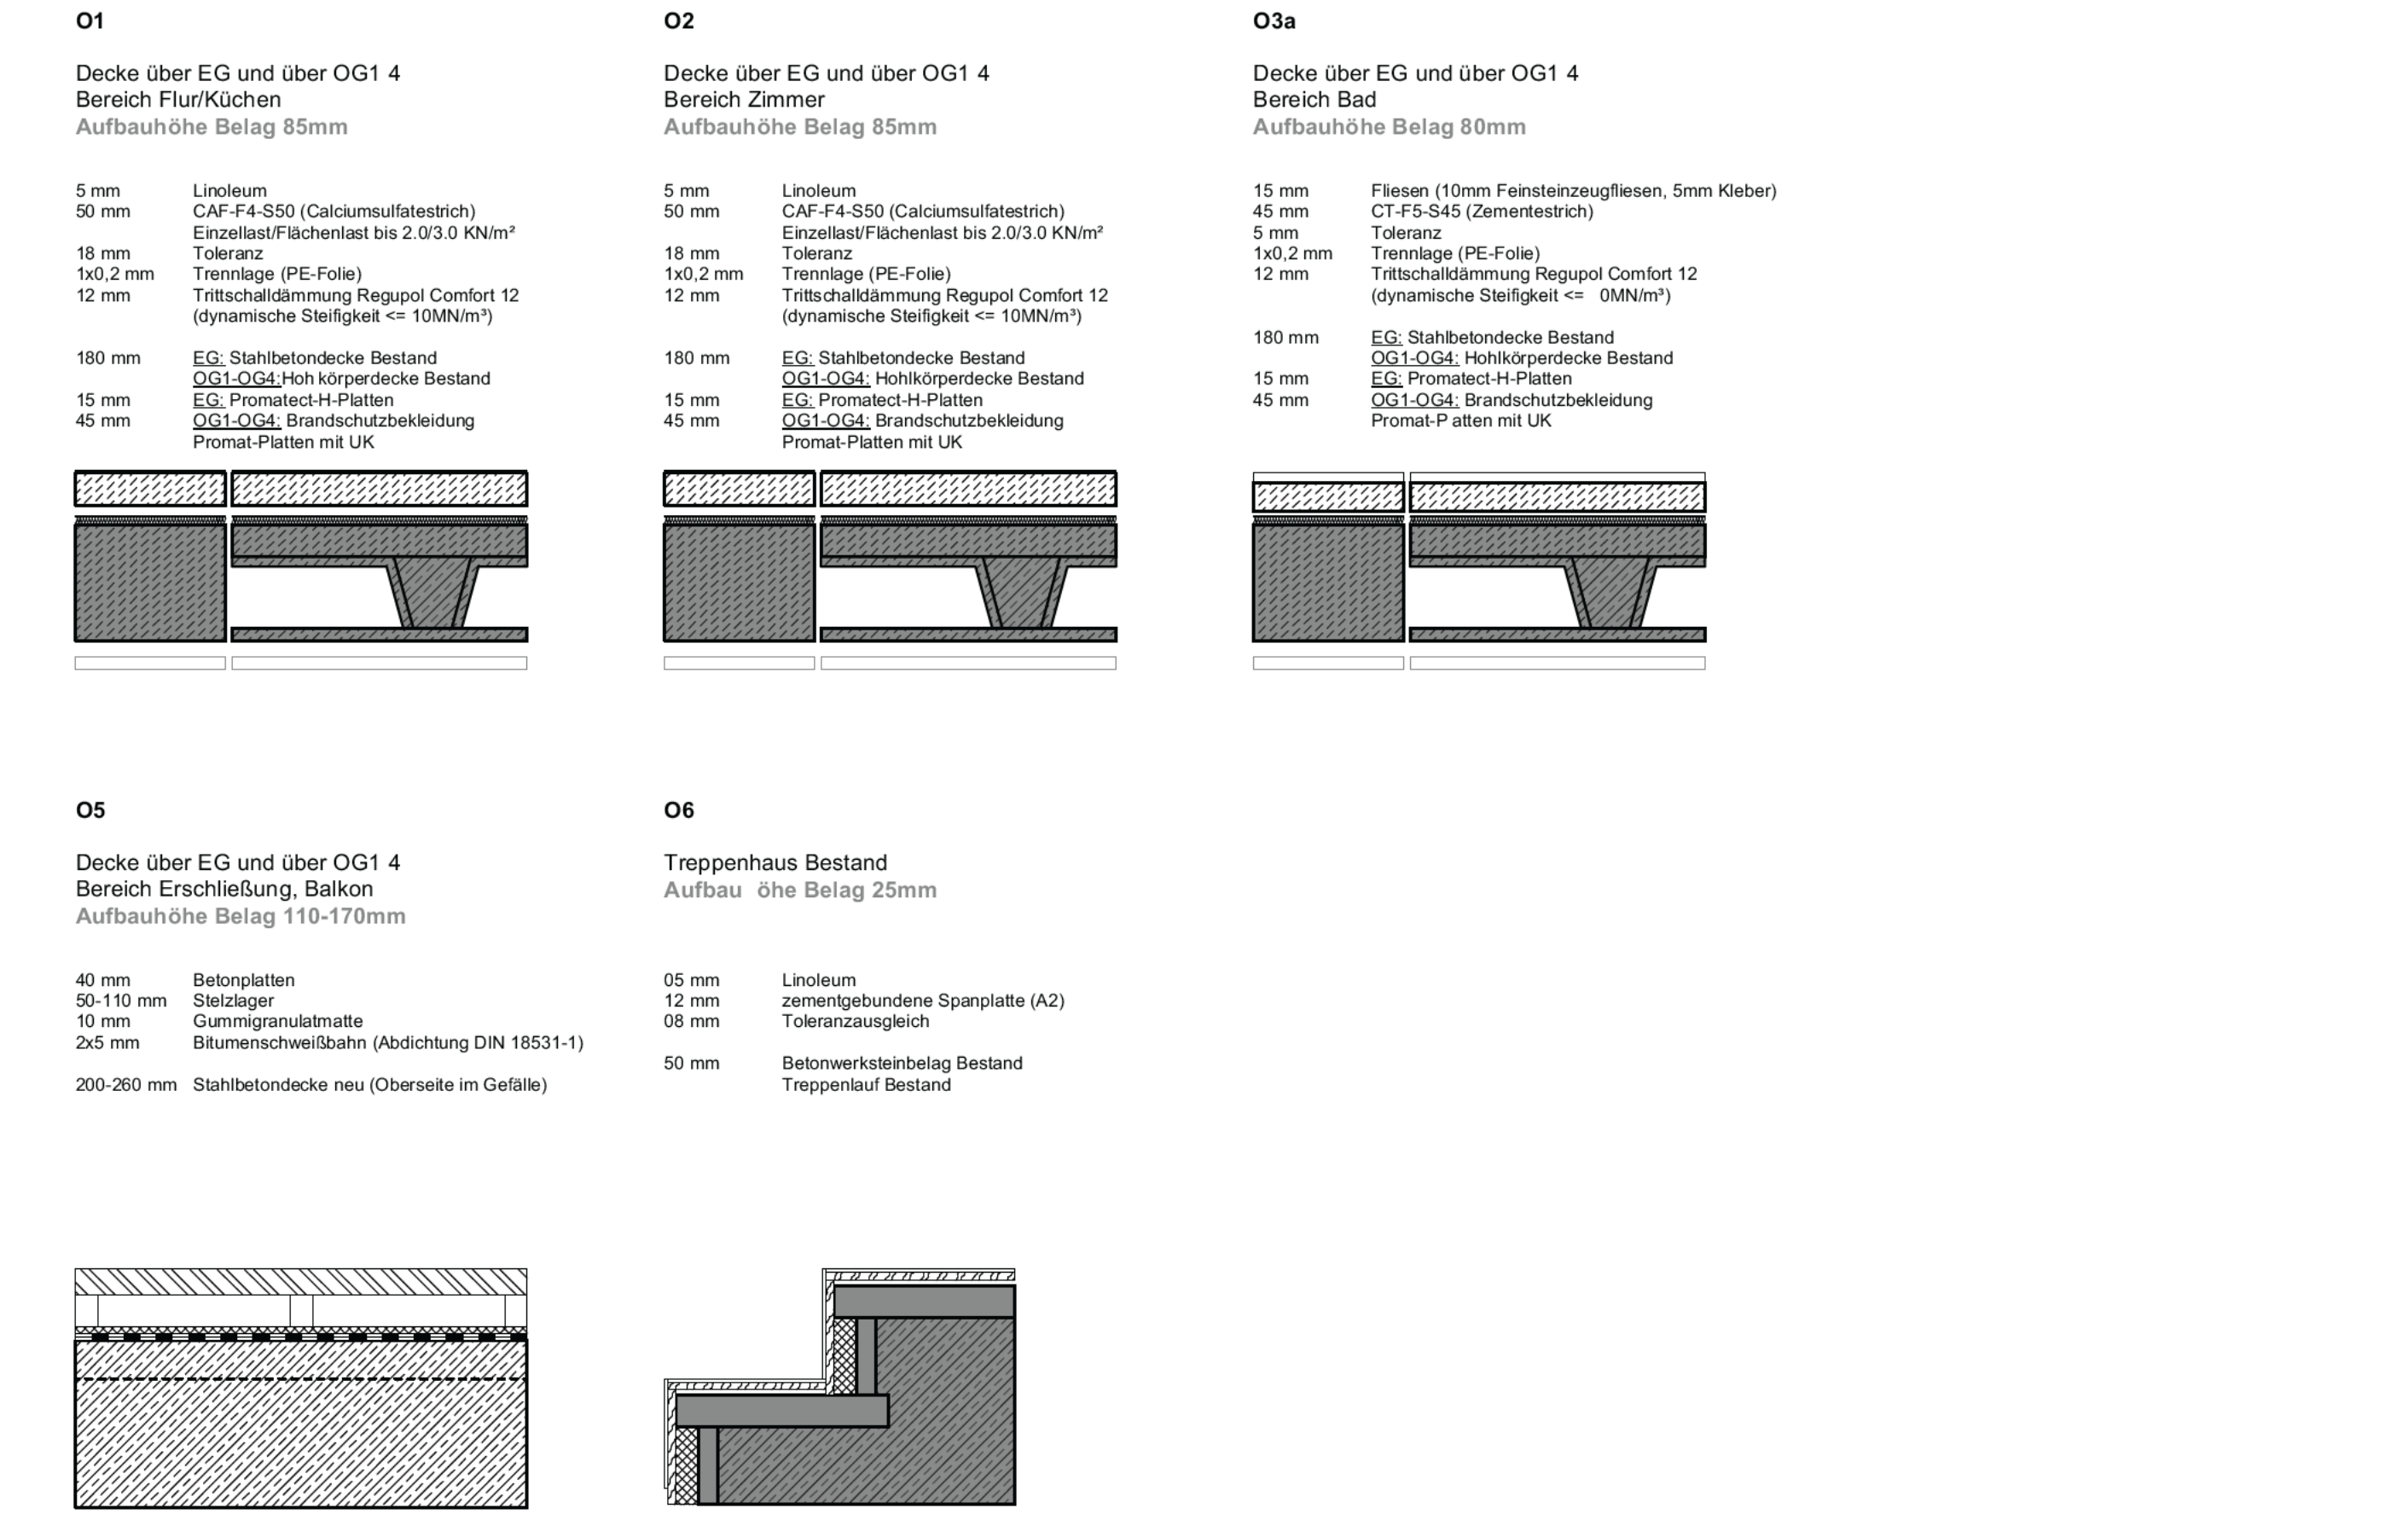


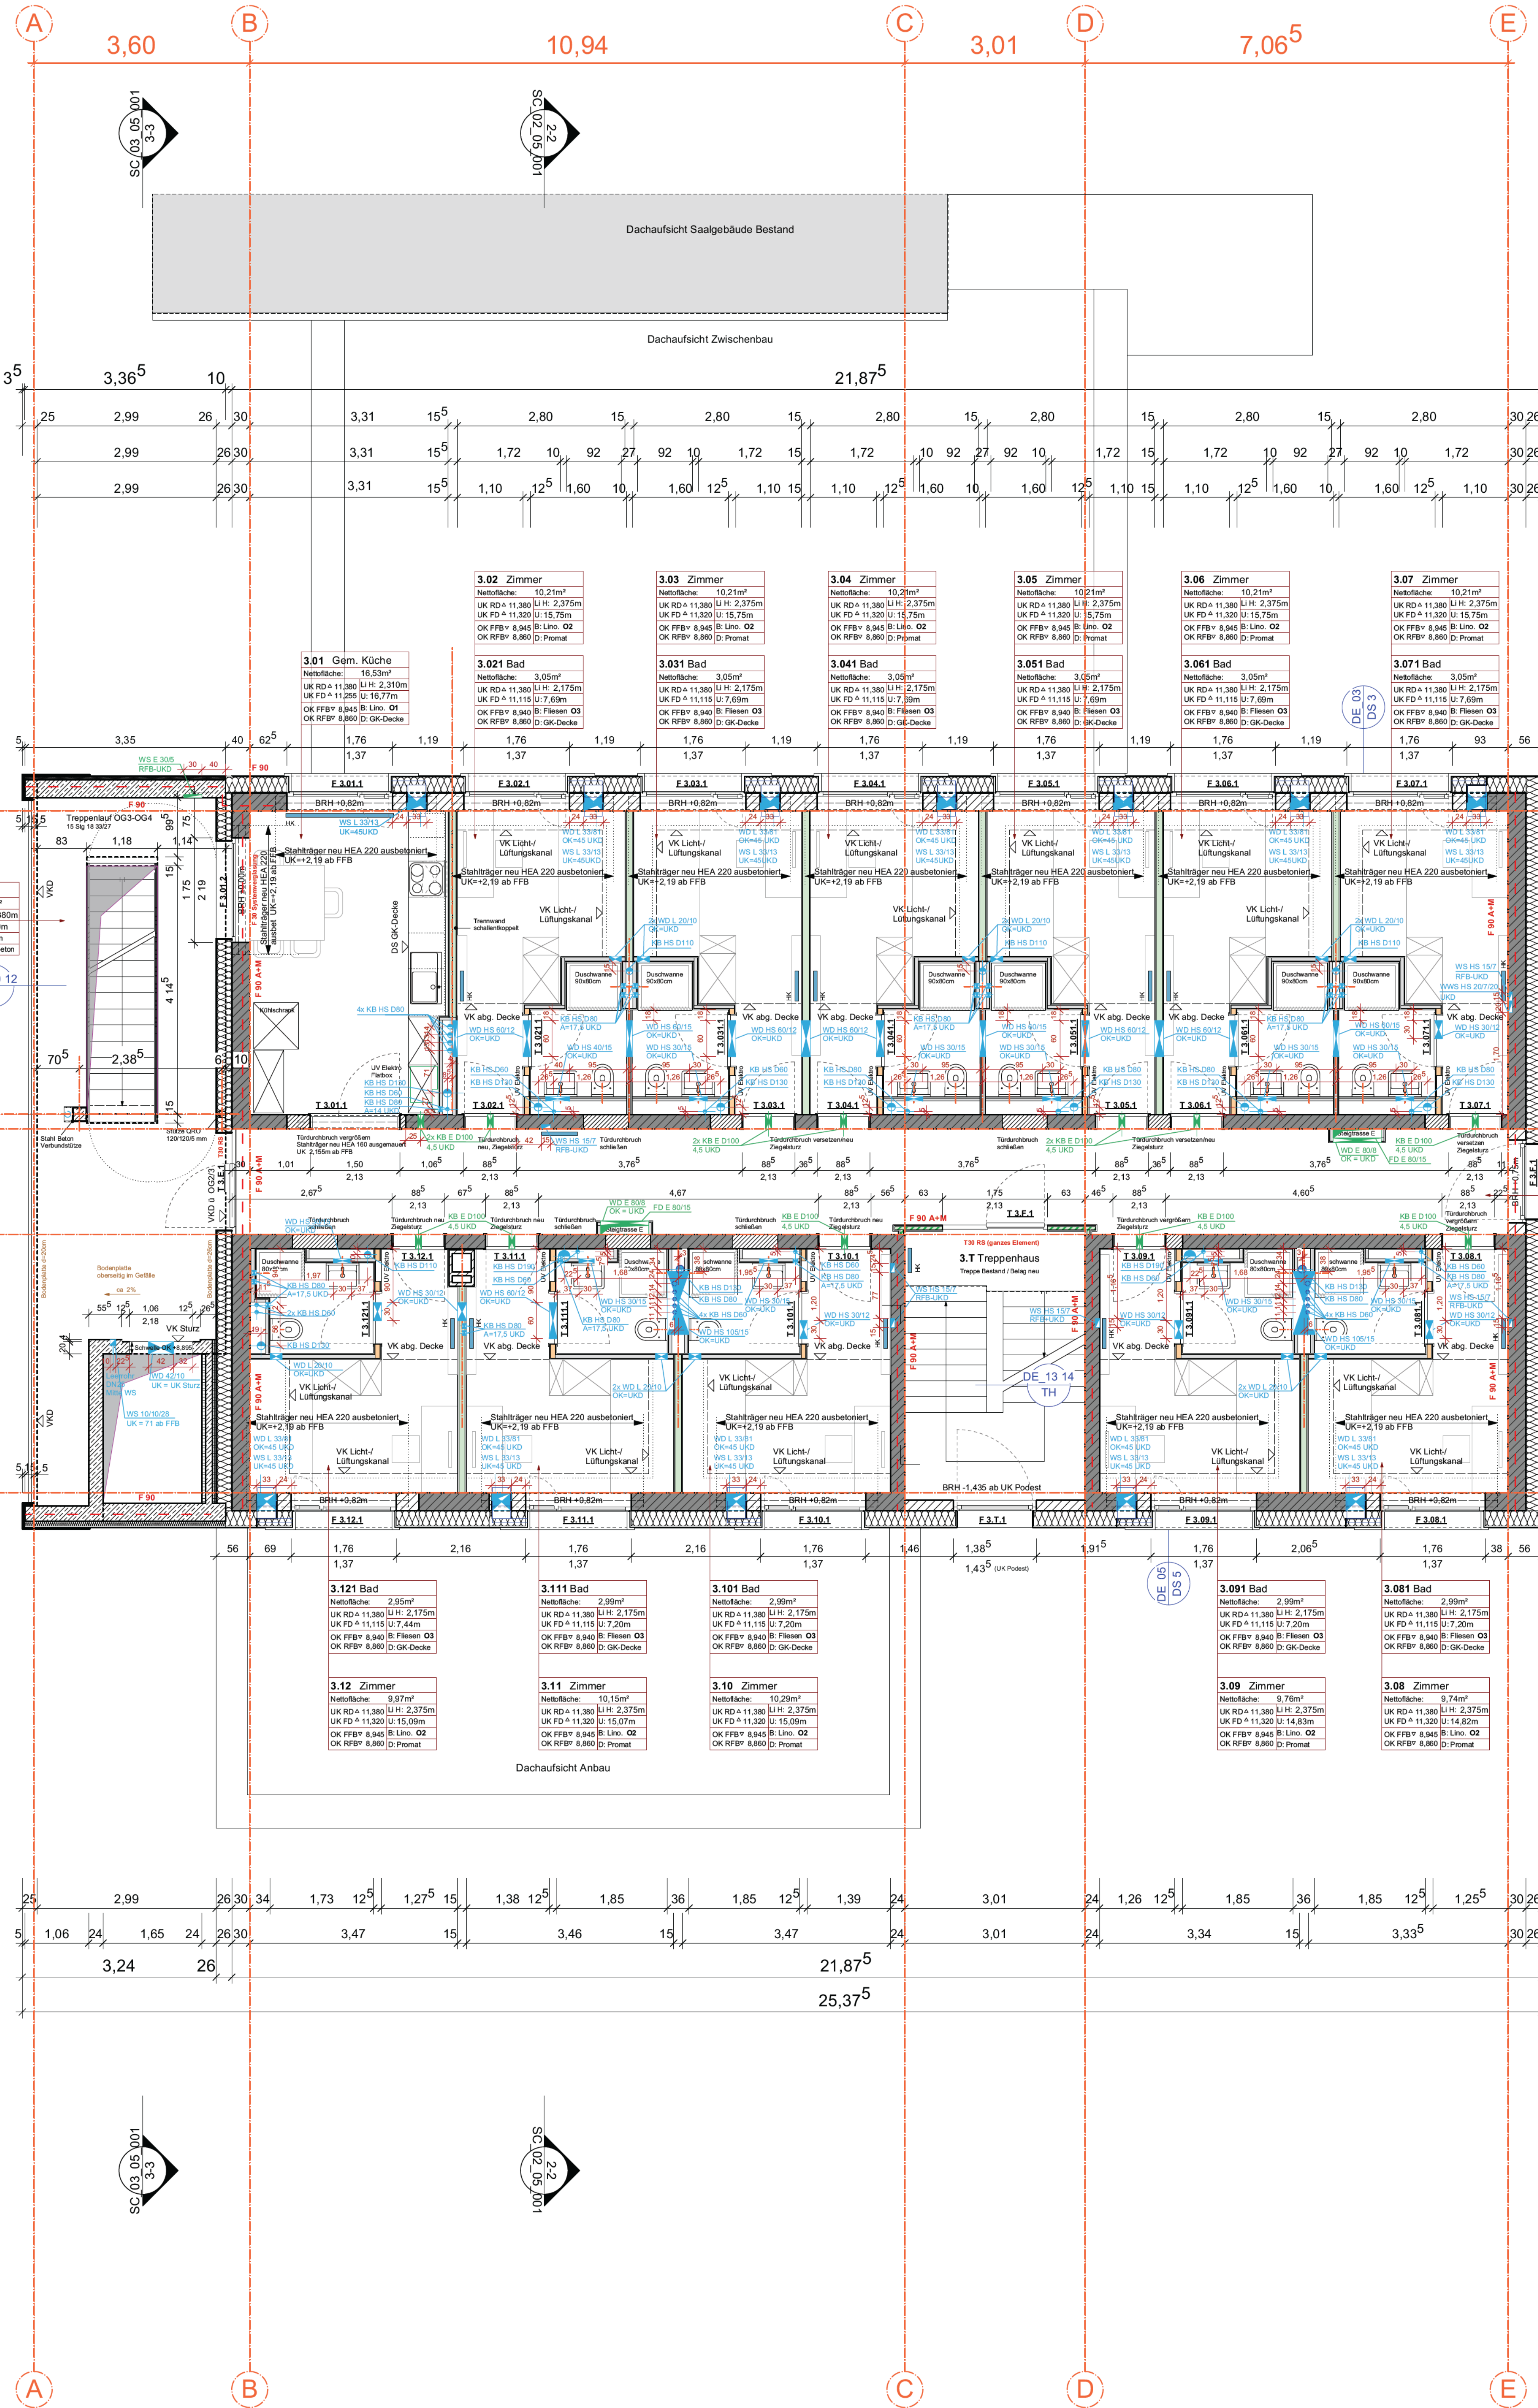

Höhenangaben (UKD) zu Durchbrüchen in Massivwänden beziehen sich auf die Deckenunterterkante der Rohbaudecken

Höhenangaben (UKD) zu Durchbrüchen in Trockenbauwänden beziehen sich auf die Unterseite der jeweiligen Brandschutzbekleidung der Rohbaudecken

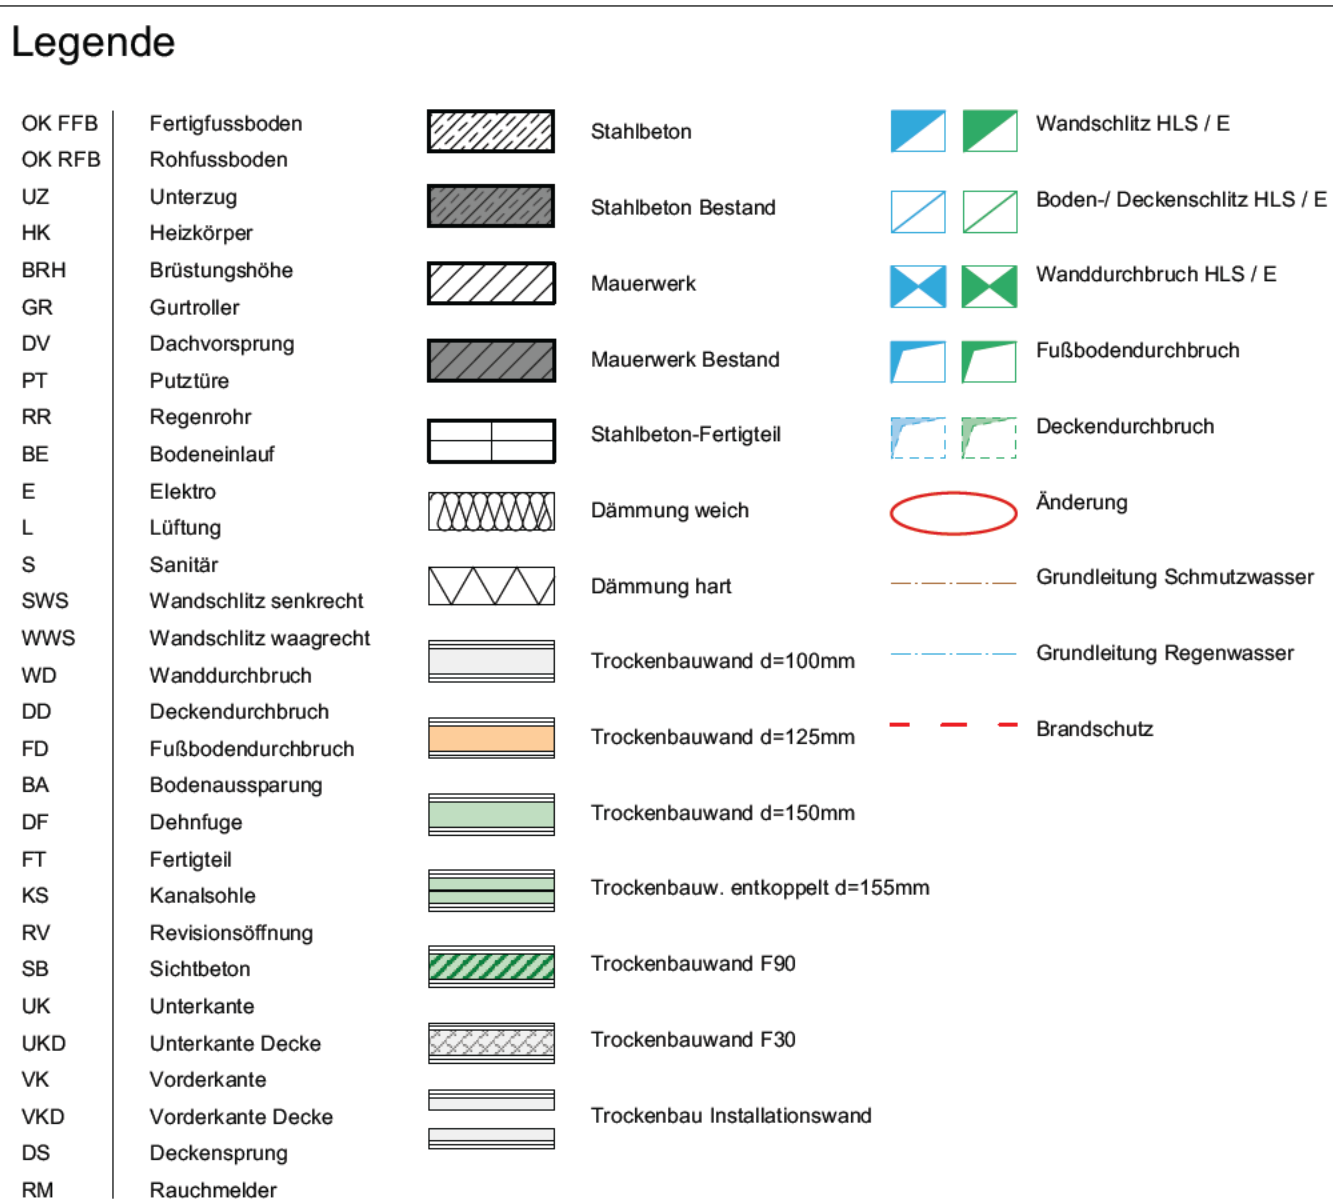


Alle Höhenangaben, fassadentechnischen und statischen Angaben sind den Plänen der Fachgenieure zu entnehmen

Brüstungshöhen und Türhöhen sind auf OKFB bezogen (Nennmass), sofern nichts anderes vermerkt ist.

Alle Maße sind vom Auftragnehmer vor Ausführung verantwortlich zu prüfen. Unstimmigkeiten sind mit der Bauleitung vor Ausführung zu klären

Höhenangaben:
Schritt
OKFB
OKFB

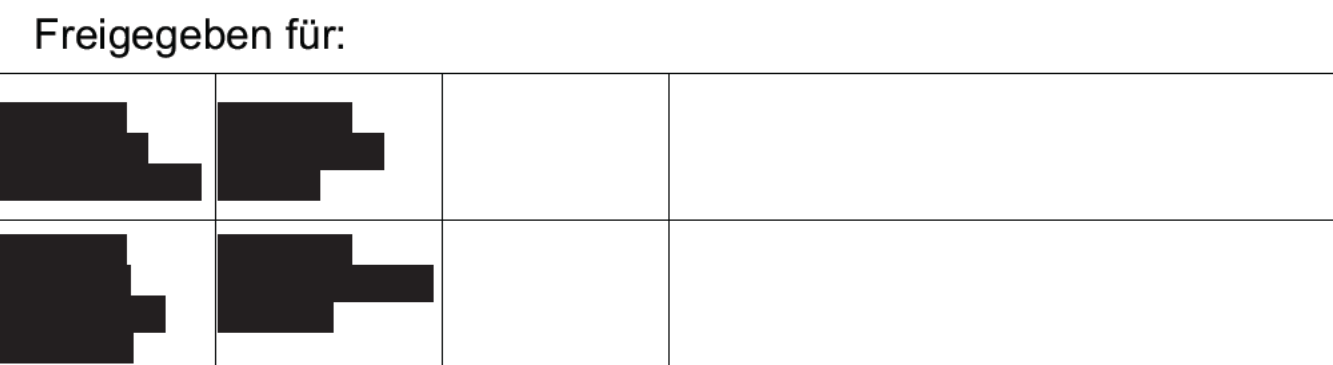

Nr.	Datum	Ausgabenotizen	Von	Bauverfahren
1	09.03.2024	Übersichtsbild allgemein	mg	Umbau und Sanierung Kolping Jugendwohnen Ulm
2	27.01.2025	Auftrag: Tiefbauarbeiten	mg	Auftraggeber
3	05.03.2025	Anpassungen Fenster an Aufbau vor Ort, Ergänzungen Ausstattungen: Trockenbau, Raumteiler, Kette Raumhörn	mg	Kolping Jugendwohnen Ulm gemeinnützige GmbH, Brühlle Str. 110, 50867 Köln
4	31.03.2025	Ausplanung Trockenbau, Ergänzungen	mg	PROJEKTADRESSE
5	15.05.2025	Durchmesser Kinnbohrungen geändert	mg	Adolph-Kolping-Platz 13, 50873 Ulm
PLANNUMMER: Grundriss OG 3				
Nr.	Datum	Art der Änderung	Von	Index
A	09.03.2024	Übersichtsbild allgemein	mg	1
B	27.01.2025	Auftrag: Tiefbauarbeiten	mg	2
C	05.03.2025	Anpassungen Fenster an Aufbau vor Ort, Ergänzungen Ausstattungen: Trockenbau, Raumteiler, Kette Raumhörn	mg	3
D	31.03.2025	Ausplanung Trockenbau, Ergänzungen	mg	4
E	15.05.2025	Durchmesser Kinnbohrungen geändert	mg	5
EPI 478.655 LPH Wersplanung				
PROJEKTNUMMER: 2014 DATENNAME: 20030 Wersplanung.wvs				
PLANGRÖSSE: DIN A0 INDEX: PLAN				
MASSSTAB: 1:50				
DATUM DRUCK: 27.10.2029				
DATUM GEZ: 21.11.2023				
GEZEHNET: mg GEP: mg				