
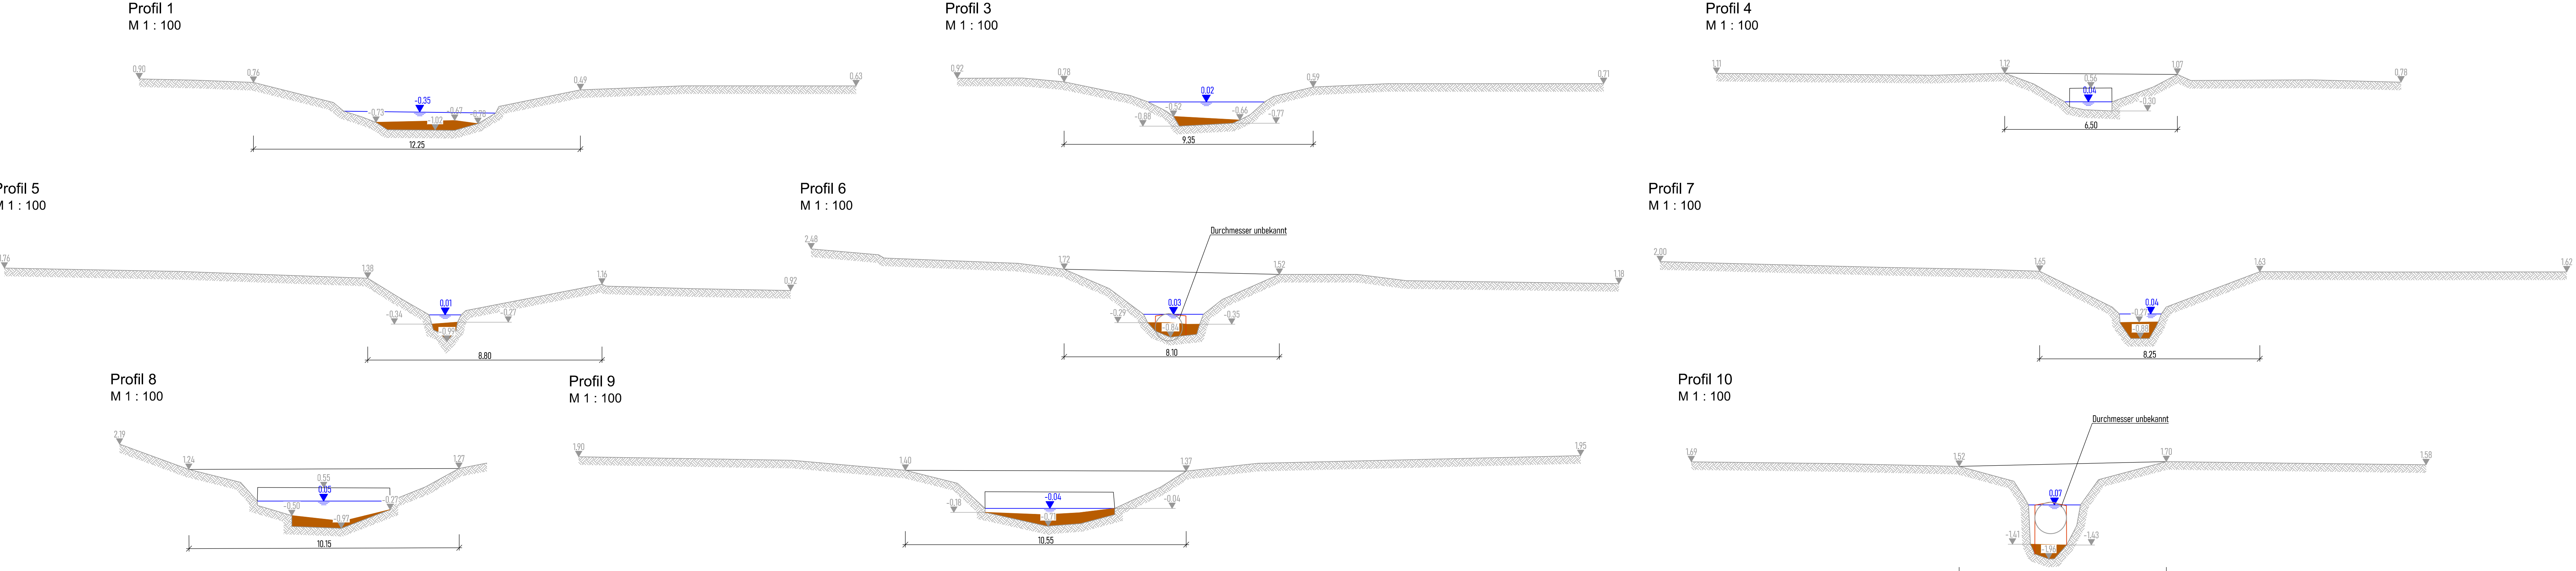
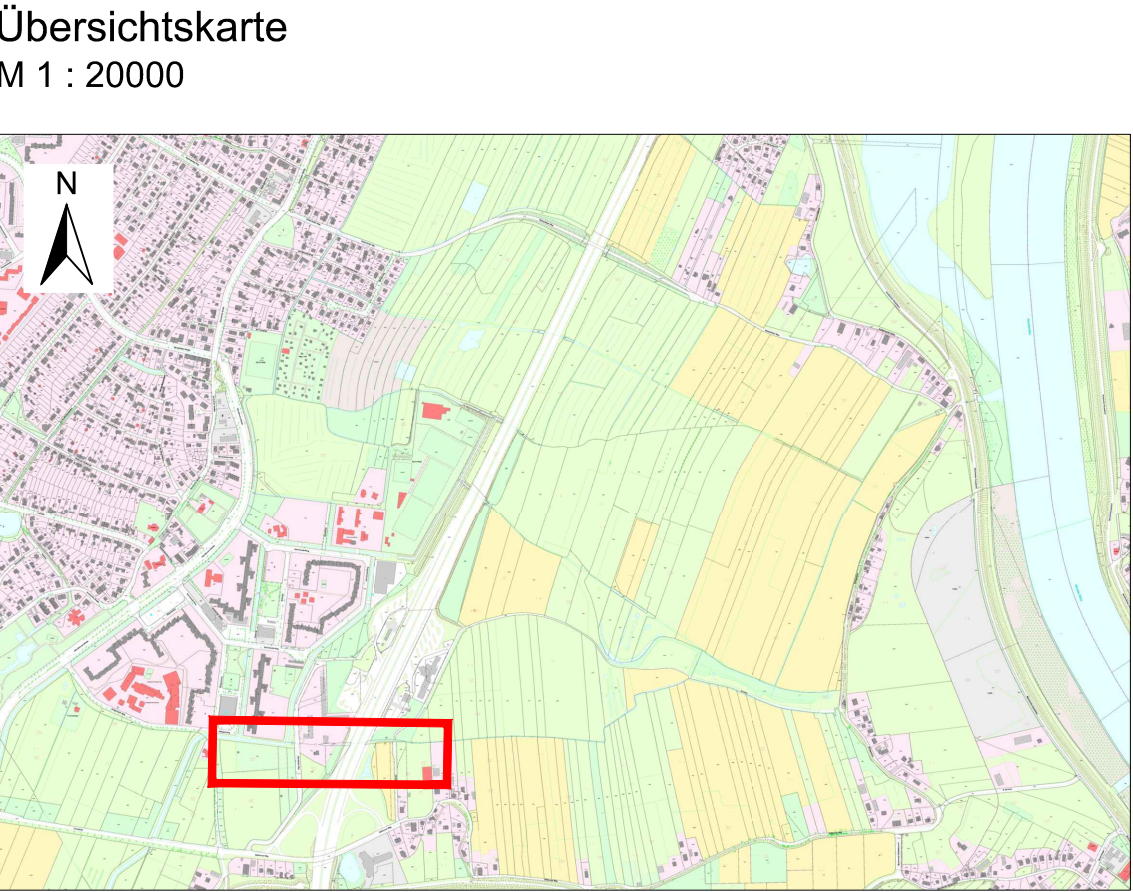
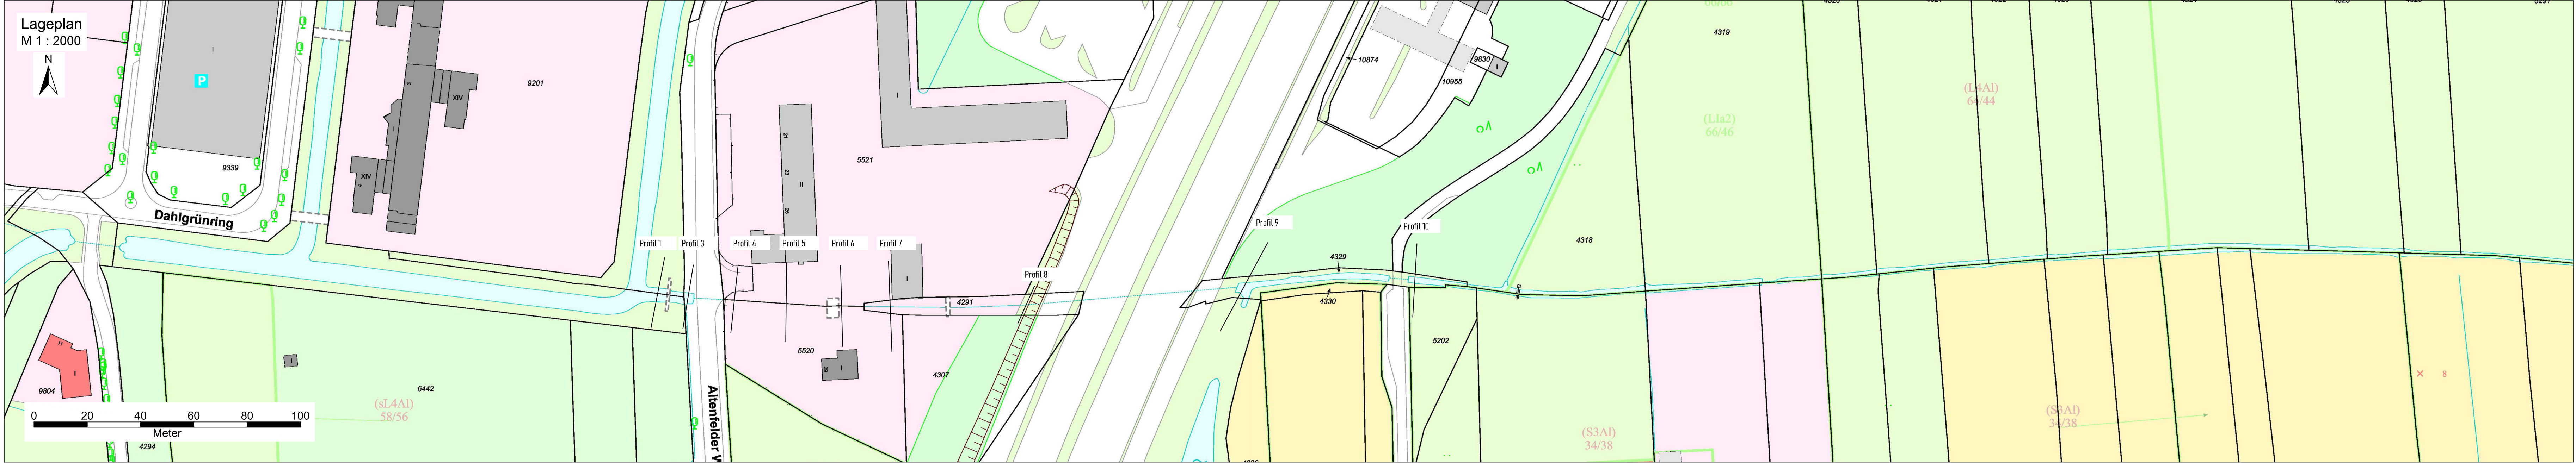


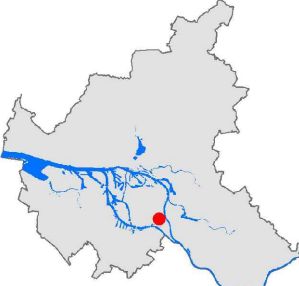

Auftragnehmer:	 BWS GmbH Georgswerder Bogen 1 21109 Hamburg Fon: 040 236 44 55 00 www.bws-gmbh.de	www.bws-gmbh.de mailto:ma@bws-gmbh.de
Datum:	27.03.2026	
Stand:	Ausschreibung	
Verfasst:	K.B.	
CAD:	A.H.	
Geprüft:	K.B.	

Auftraggeber: Wasserverband Wilhelmsburger Osten Körperschaft des öffentlichen Rechts Spaldingstraße 210 20097 Hamburg					
Projekt: Entschlammung der Neuen Höder Wettern, Rethewettern und Stillhorner Wettern im Verbandsgebiet des Wasser- verbands Wilhelmsburger Osten					Lageplan 
Planinhalt: Querprofile Stillhorner Wettern					
Anlage: III, 15	Maßstab: 1 : 2000, 1 : 100	Lagebezug: ETRS89 - UTM	Höhenbezug: DHHN2016	Blattgröße [mm]: 1189 x 420	Projektnummer: 14.P.019

K:\WV0300_Projektunterlagen\340_Kanäle\343_AutoCAD\WVO_Entschlammung_RV_SHW_NHW_ah.dwg