


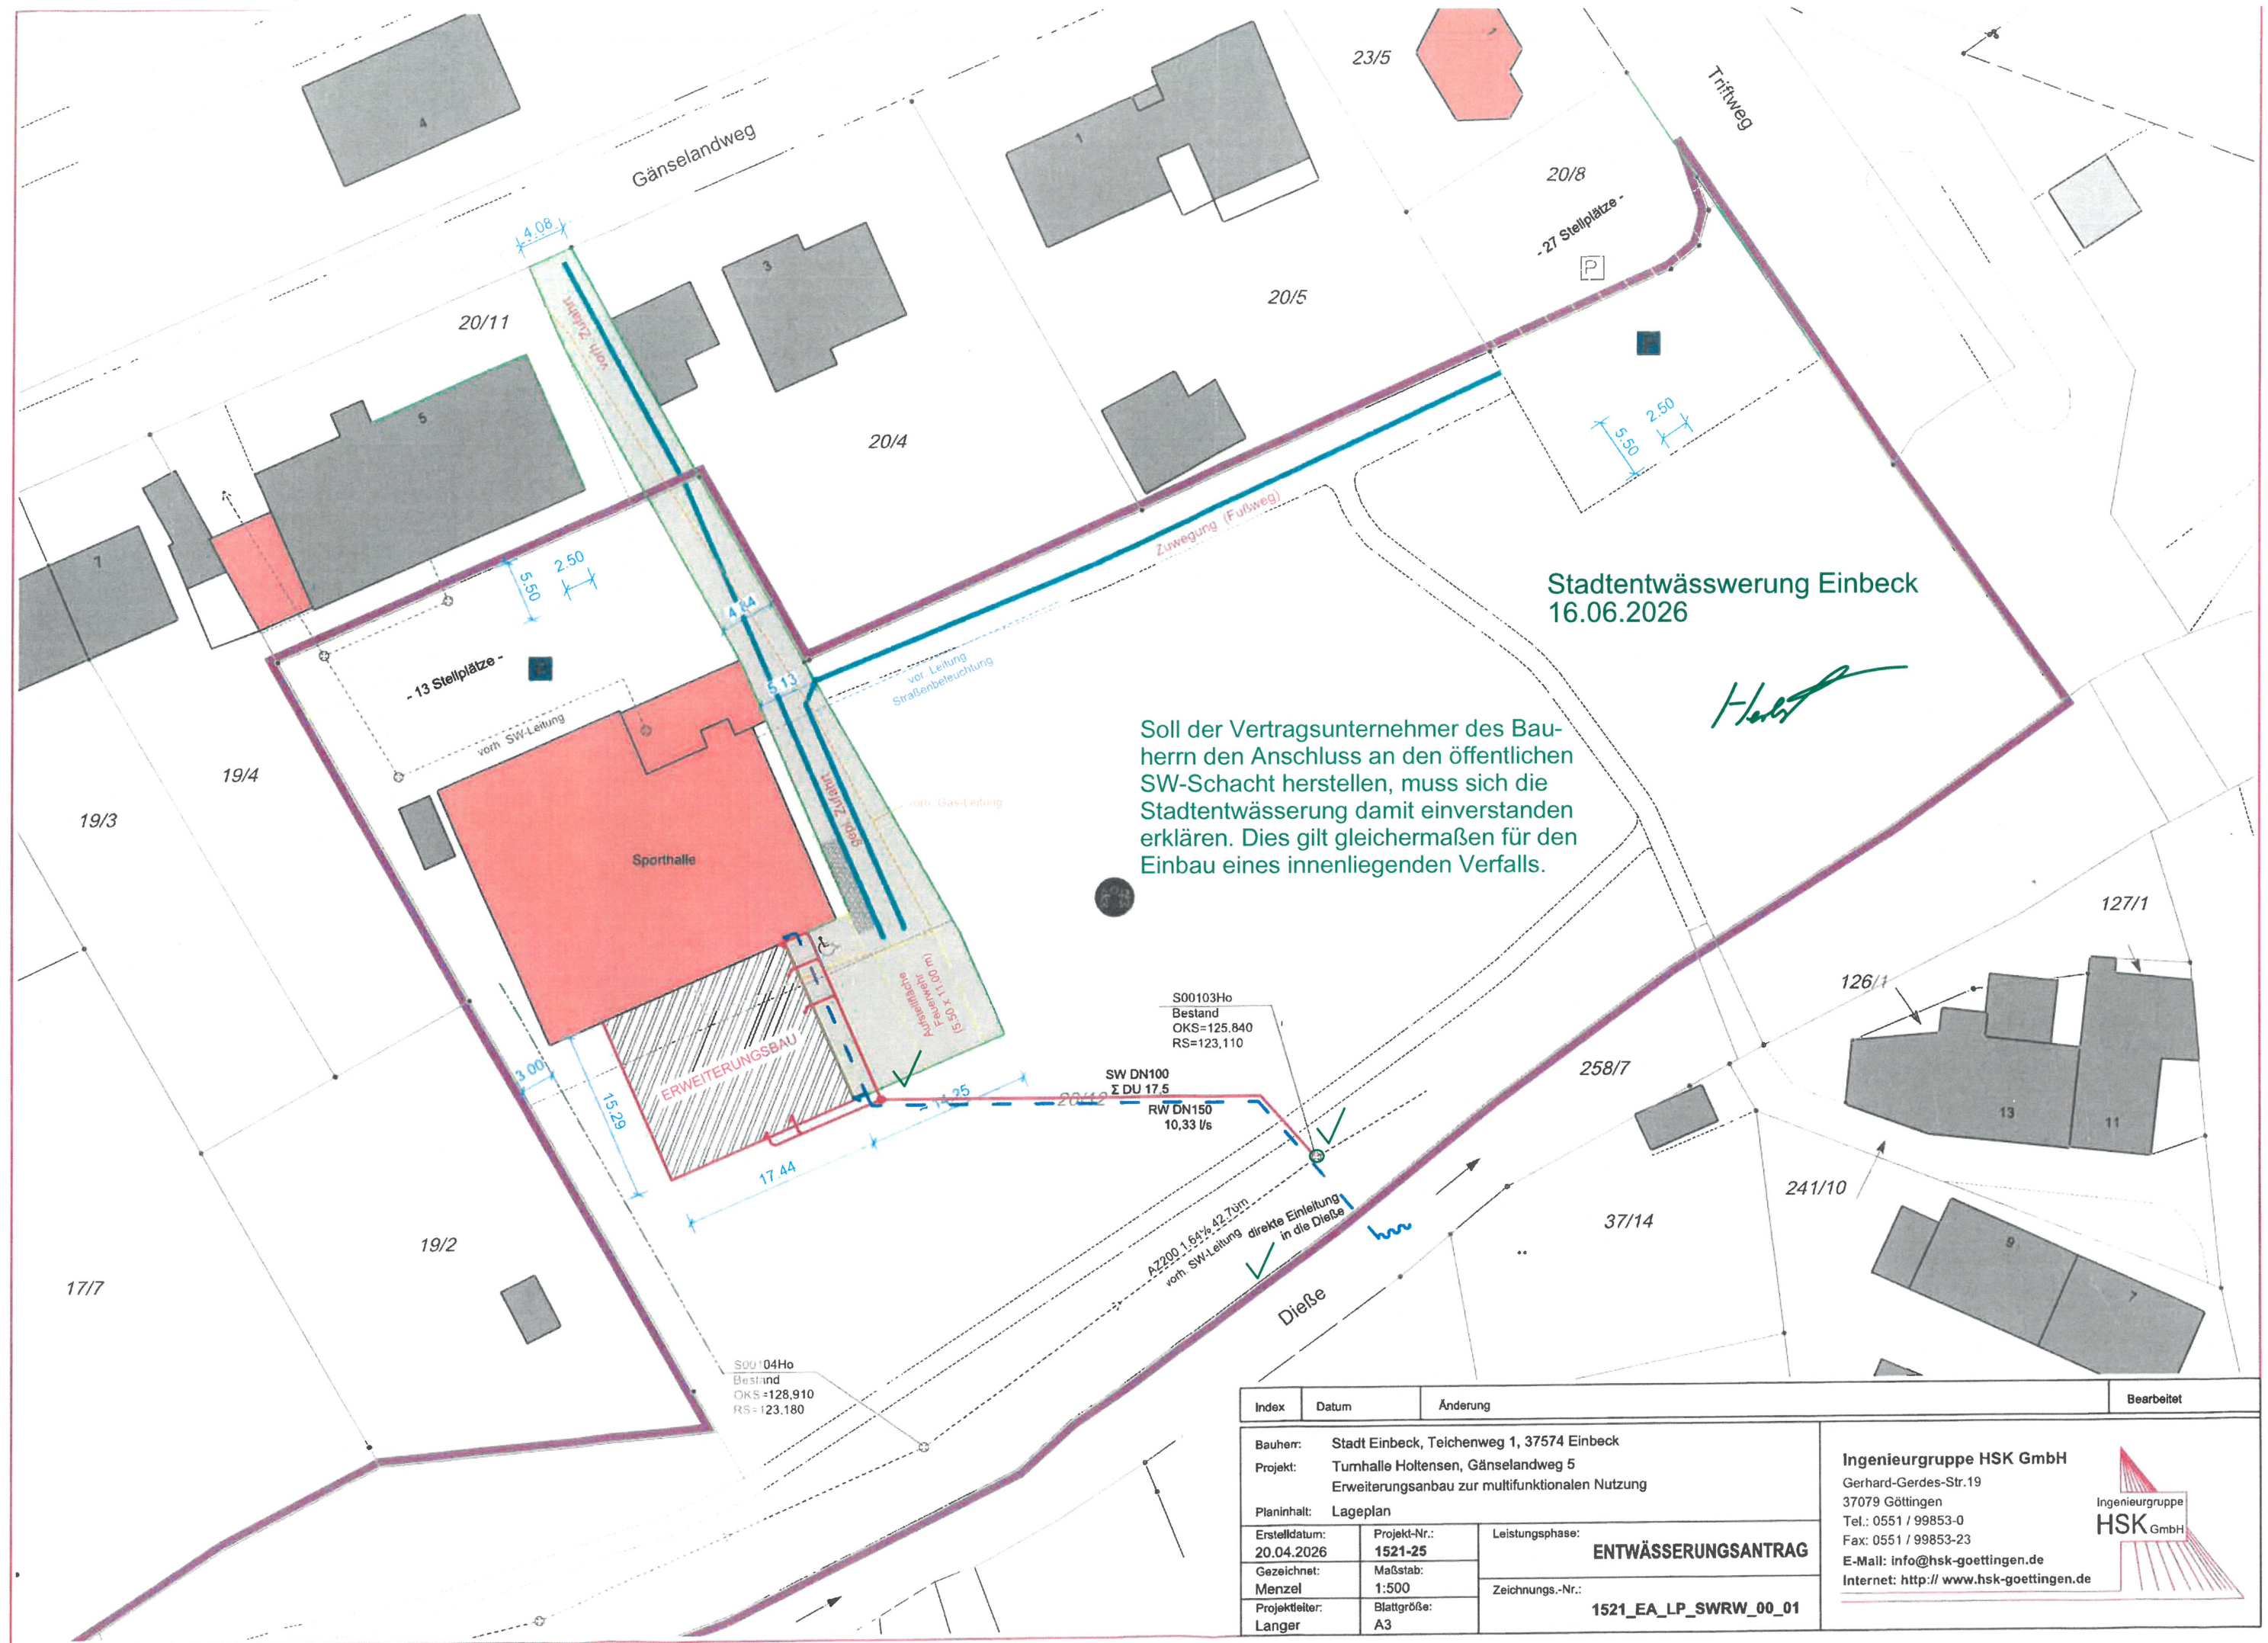

Soll der Vertragsunternehmer des Bauherrn den Anschluss an den öffentlichen SW-Schacht herstellen, muss sich die Stadtentwässerung damit einverstanden erklären. Dies gilt gleichermaßen für den Einbau eines innenliegenden Verfalls.

| Index                                               |            |              | Datum   | Änderung        | Bearbeitet            |
|-----------------------------------------------------|------------|--------------|---------|-----------------|-----------------------|
| Bauherr: Stadt Einbeck, Teichenweg 1, 37574 Einbeck |            |              |         |                 |                       |
| Projekt: Turnhalle Holtensen, Gänselandweg 5        |            |              |         |                 |                       |
| Erweiterungsanbau zur multifunktionalen Nutzung     |            |              |         |                 |                       |
| Planinhalt: Lageplan                                |            |              |         |                 |                       |
| Erstelldatum:                                       | 20.04.2026 | Projekt-Nr.: | 1521-25 | Leistungsphase: | ENTWÄSSERUNGSANTRAG   |
| Gezeichnet:                                         | Menzel     | Maßstab:     | 1:500   | Zeichnungs-Nr.: |                       |
| Projektleiter:                                      | Langer     | Blattgröße:  | A3      |                 |                       |
|                                                     |            |              |         |                 | 1521_EA_LP_SWRW_00_01 |

Ingenieurgruppe HSK GmbH

Gerhard-Gerdes-Str.19


37079 Göttingen

Tel.: 0551 / 99853-0

Fax: 0551 / 99853-23

E-Mail: [info@hsk-goettingen.de](mailto:info@hsk-goettingen.de)


Internet: <http://www.hsk-goettingen.de>

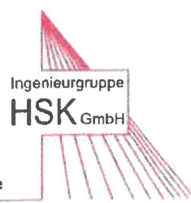

Her

Soll der Vertragsunternehmer des Bauherrn den Anschluss an den öffentlichen SW-Schacht herstellen, muss sich die Stadtentwässerung damit einverstanden erklären. Dies gilt gleichermaßen für den Einbau eines innenliegenden Verfalls.

Rohrgraben B=70cm T≤1,25m  
Rohrgraben B=70cm T≤2,00m  
Rohrgraben B=60cm T≤1,50m

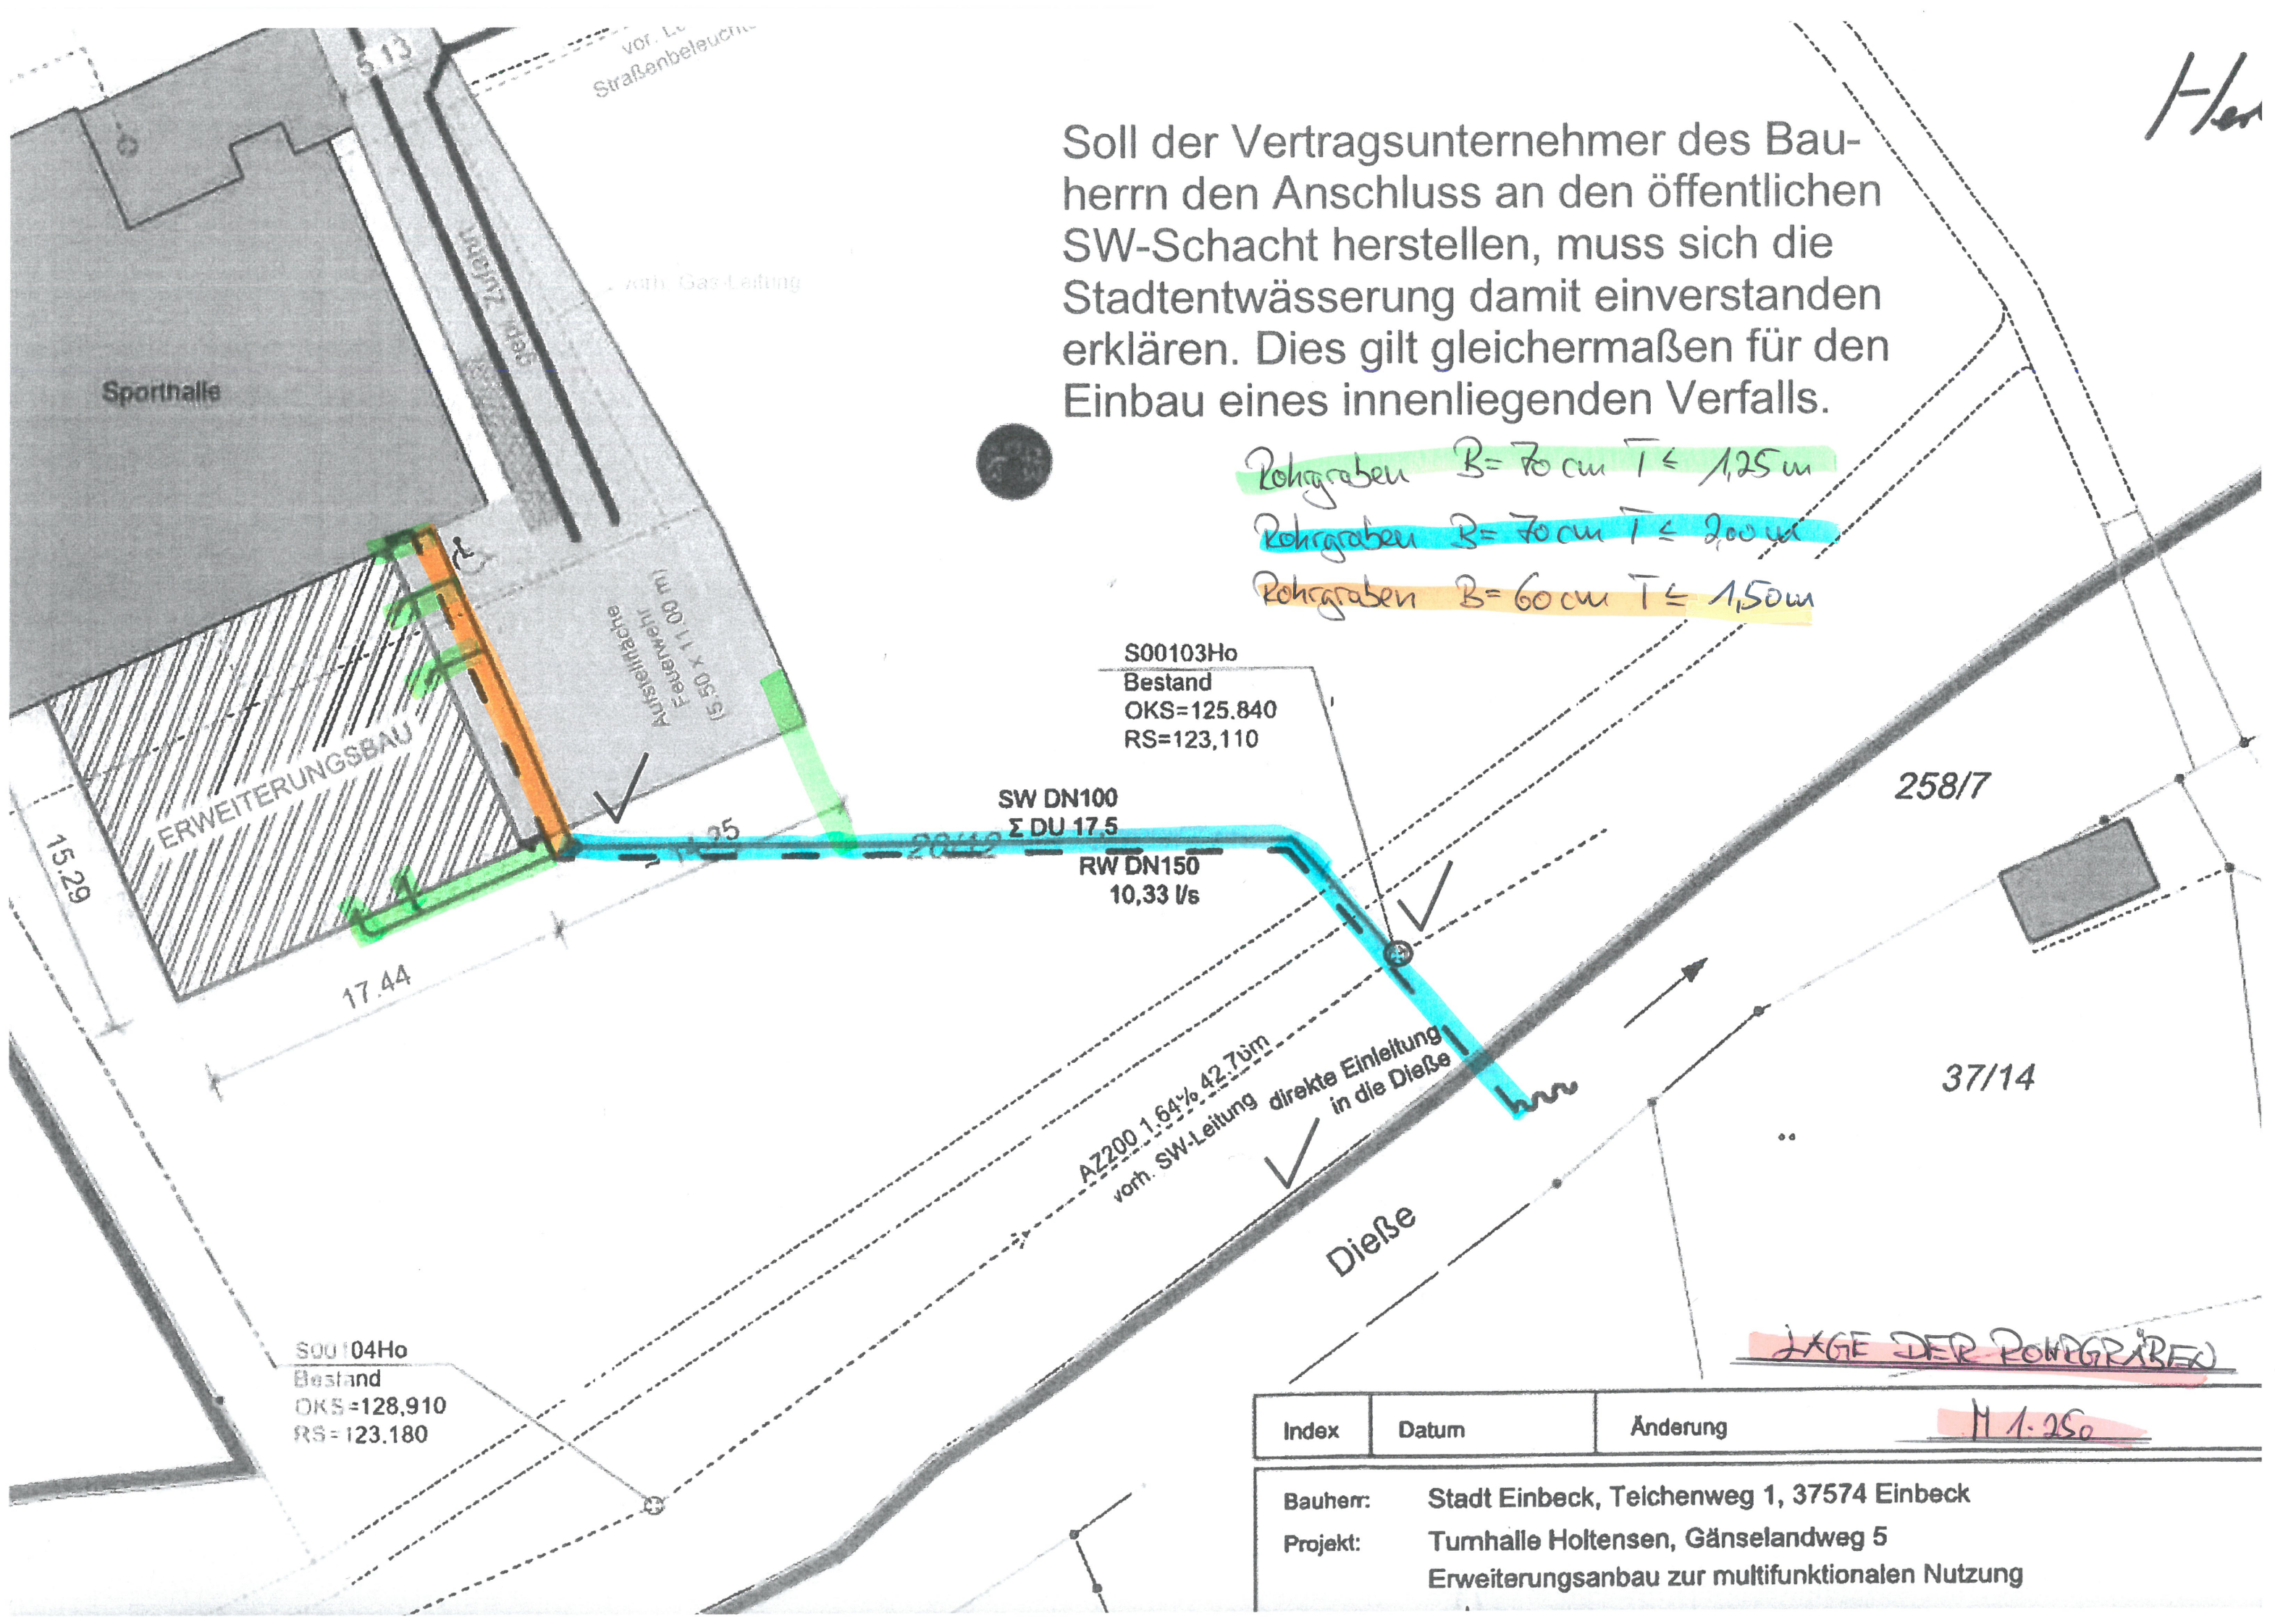

LAGE DER ROHRGRÄBEN

| Index    | Datum                                                                                  | Änderung |
|----------|----------------------------------------------------------------------------------------|----------|
|          |                                                                                        | M 1.250  |
| Bauherr: | Stadt Einbeck, Teichenweg 1, 37574 Einbeck                                             |          |
| Projekt: | Turnhalle Holtensen, Gänselandweg 5<br>Erweiterungsanbau zur multifunktionalen Nutzung |          |