


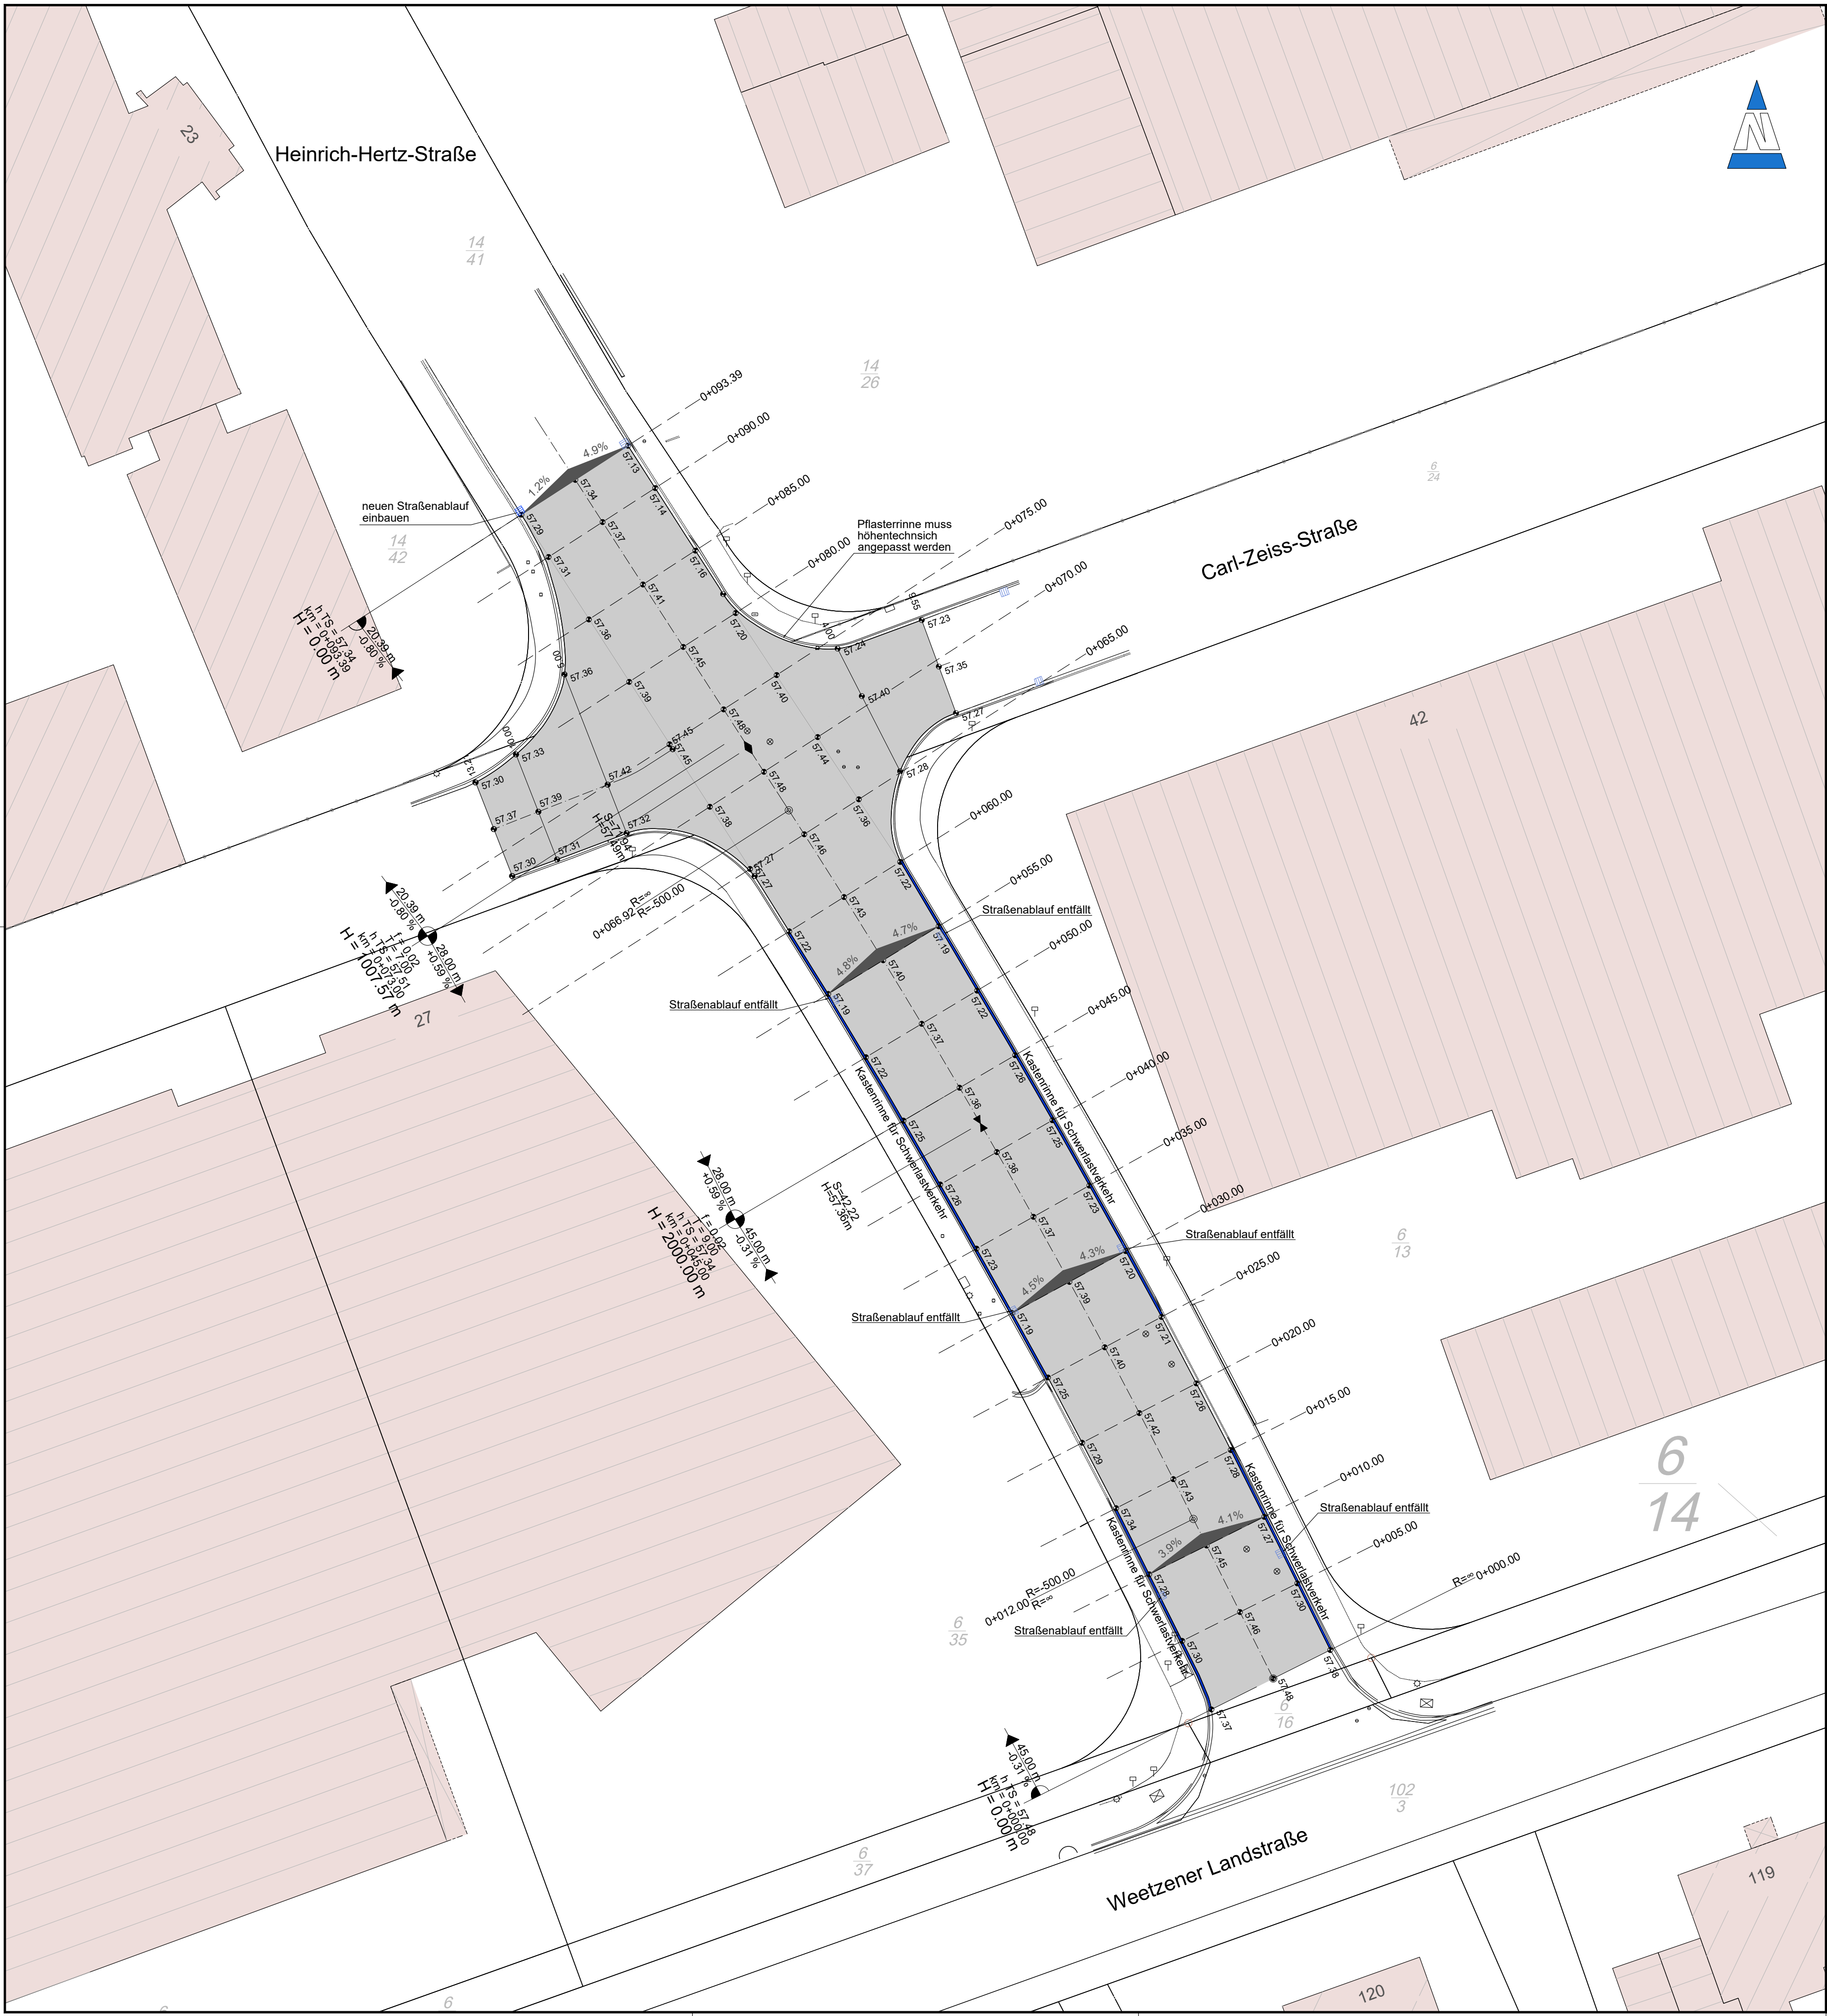

Sämtliche Maß- und Höhenangaben sind örtlich zu überprüfen! Bei Abweichungen ist sofort die Bauleitung zu informieren!

Nr.	Änderungen	gezeichnet	Name

Zur Ausführung freigegeben			
Für den Auftraggeber:		Für den Planverfasser:	
Datum		Datum	
Unterschrift		Unterschrift	

Projekt:

Lageplan
Deckenhöhenplanung

Ausführungsplanung

Stadt Hemmingen

Rathausplatz 1

30966 Hemmingen

Tel.: 0511 4103-0 / rathaus@stadthemmingen.de / www.stadthemmingen.de

14

6

Deckensanierung Hemmingen
Heinrich-Hertz-Straße

Anlage: 4

Blatt: 1

Maßstab: 1 : 250

Zeichnungs-Nr.:

Datum

Name

gezeichnet:

geprüft:

Planverfasser: