


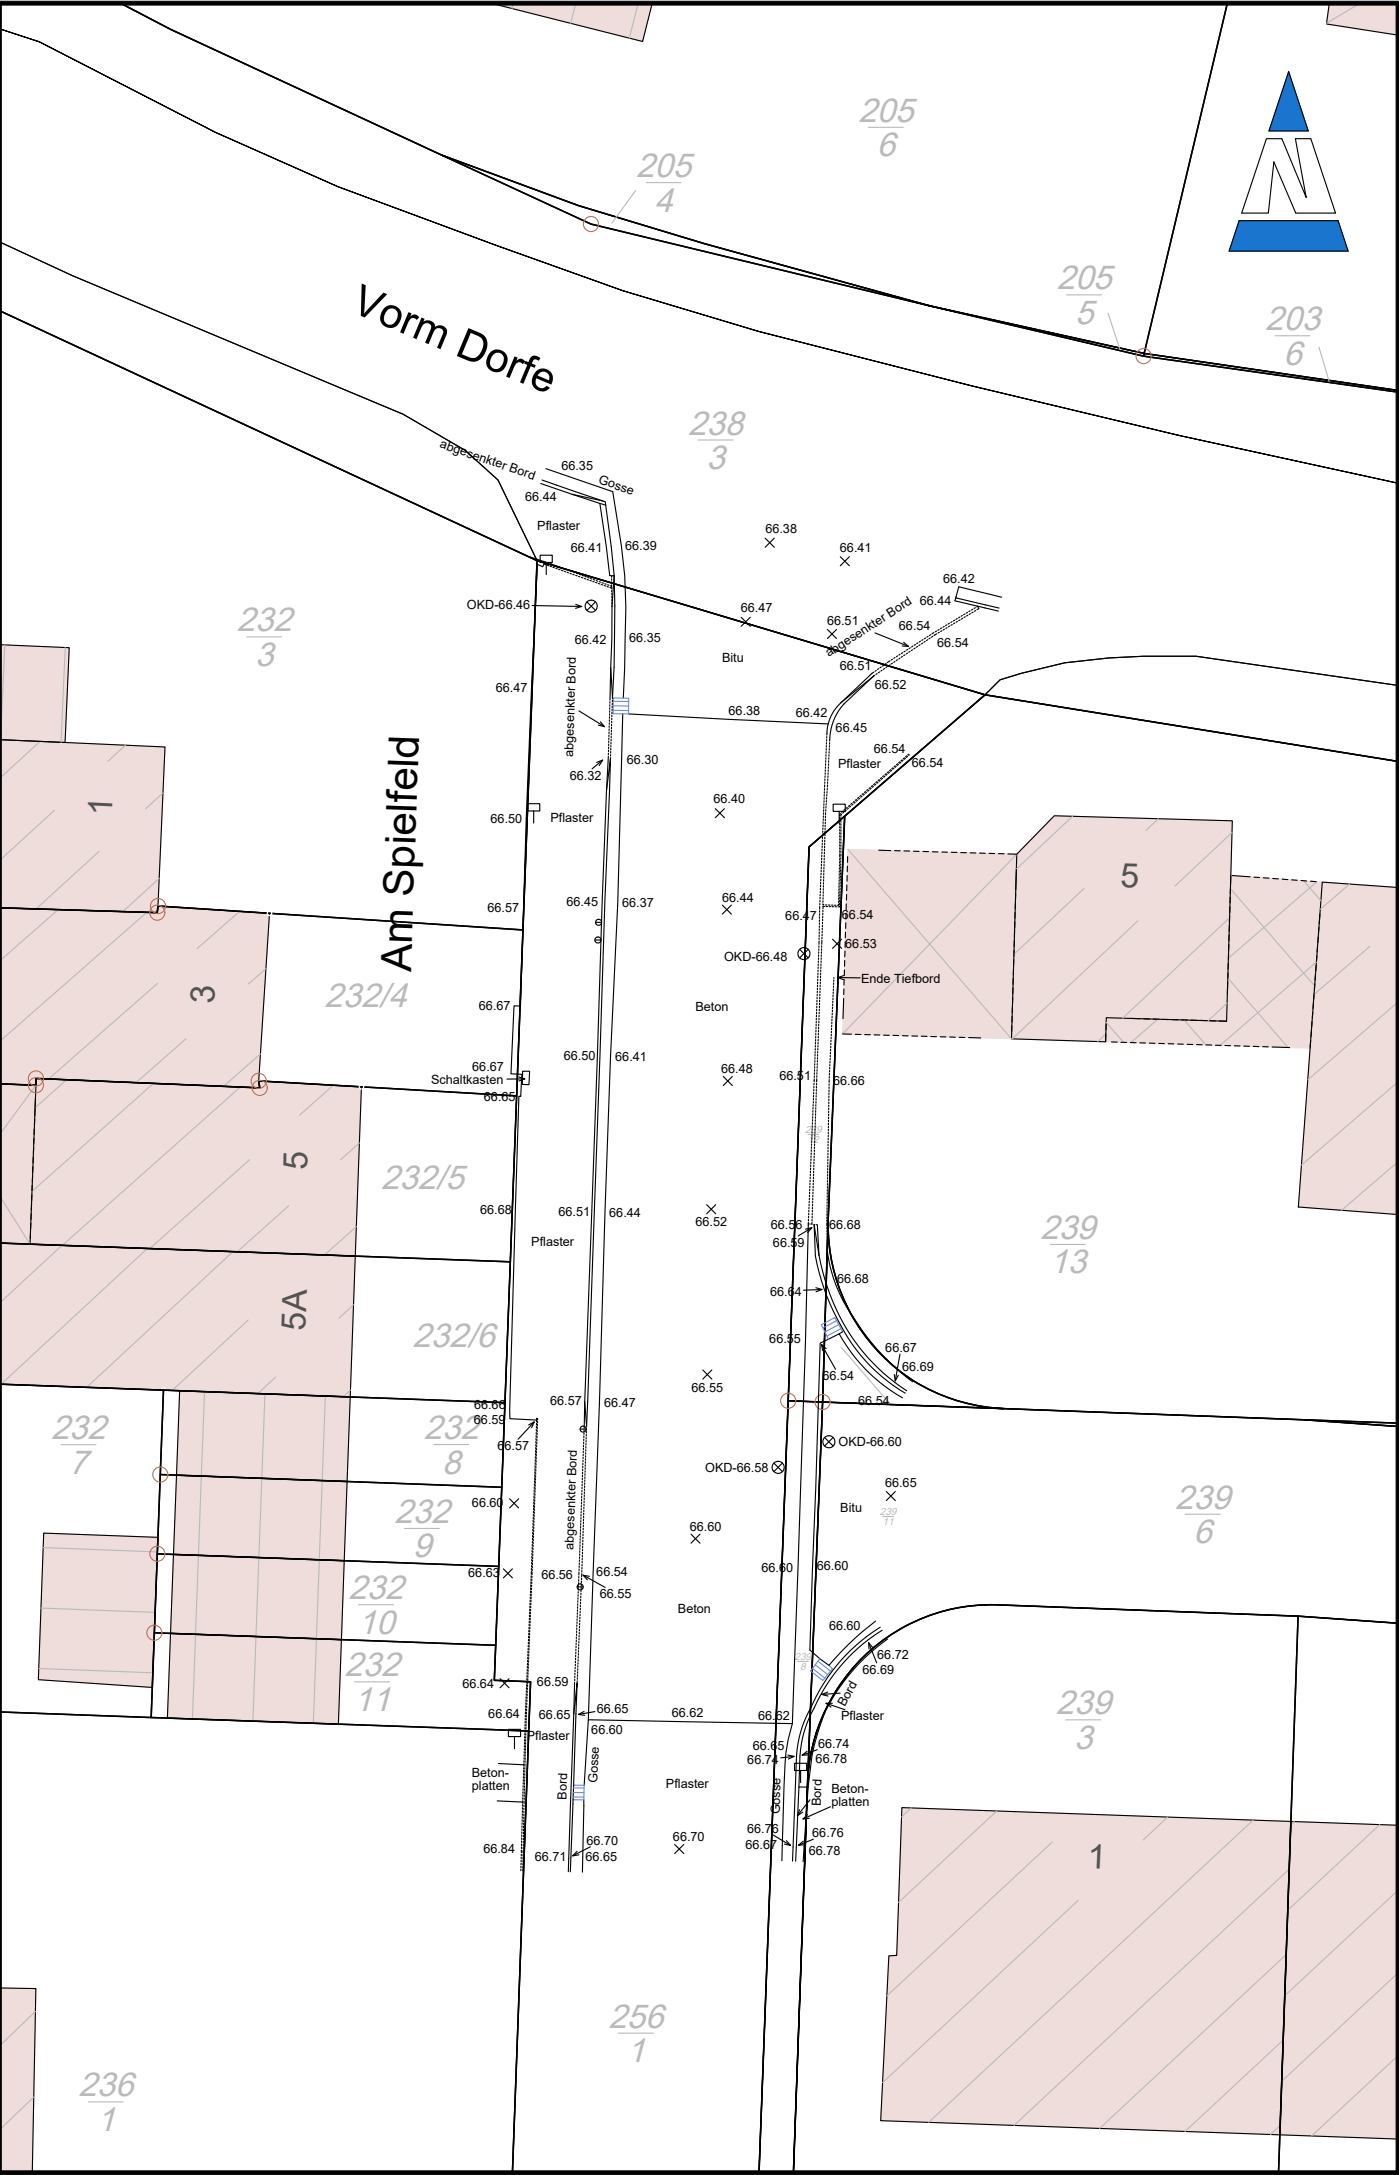

Sämtliche Maß- und Höhenangaben sind örtlich zu überprüfen! Bei Abweichungen ist sofort die Bauleitung zu informieren!

Nr.	Änderungen	gezeichnet	Name

Zur Ausführung freigegeben			
Für den Auftraggeber:		Für den Planverfasser:	
Datum		Datum	
Unterschrift		Unterschrift	

Projekt:

Deckensanierung Hemmingen
Am Spielfeld

Darstellung:

Lageplan
Bestandsvermessung

Planungsstand:

Ausführungsplanung

Auftraggeber:

Stadt Hemmingen

Stadt Hemmingen
Rathausplatz 1
30966 Hemmingen

Tel.: 0511 4103-0 / rathaus@stadthemmingen.de / www.stadthemmingen.de

Anlage:

3

Blatt:

1

Maßstab:

1 : 250

Zeichnungs-Nr.:

gezeichnet:

geprüft:

Planverfasser:

Datum

Name