


# Lageplan

Maßstab 1 : 500

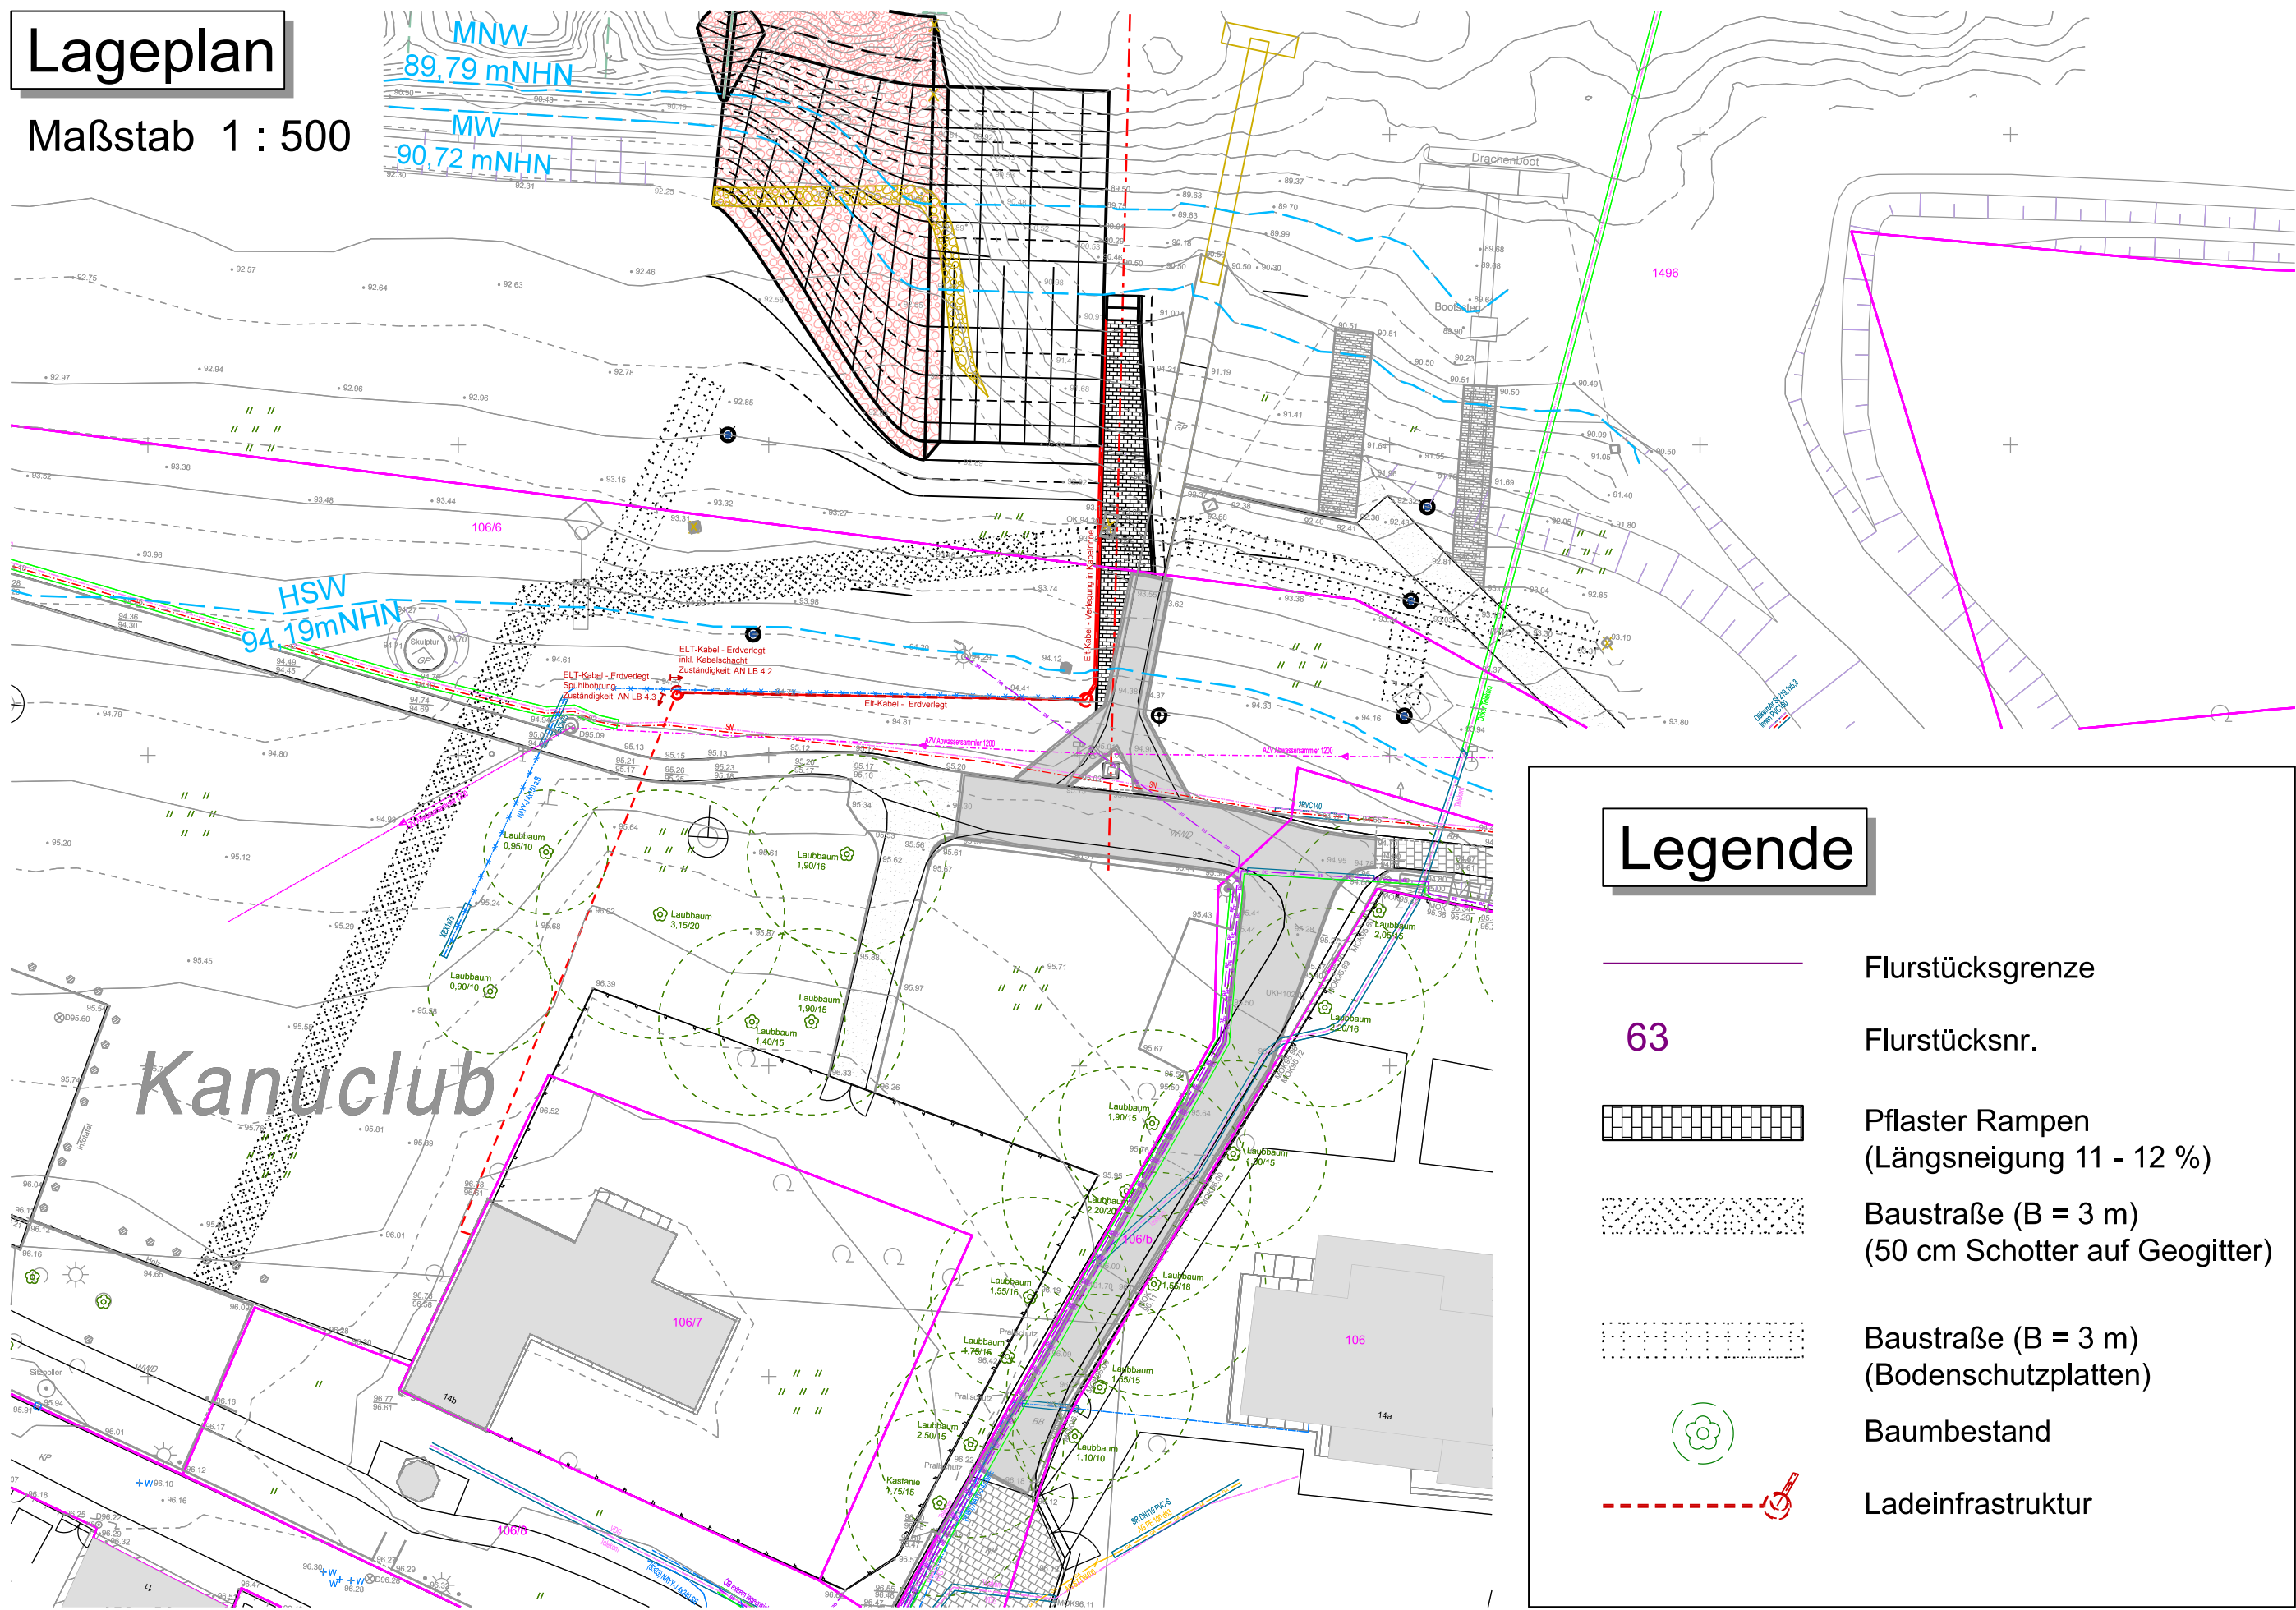

## Legende

- Flurstücksgrenze
- 63 Flurstücksnr.
- Pflaster Rampen (Längsneigung 11 - 12 %)
- Baustraße (B = 3 m) (50 cm Schotter auf Geogitter)
- Baustraße (B = 3 m) (Bodenschutzplatten)
- Baumbestand
- Ladeinfrastruktur

## Bemerkungen

NUR FÜR AUSSCHREIBUNG SZWECKE!  
Keine Werkstattzeichnung! Alle Maße sind am Bau zu prüfen!

### Plangrundlagen

Digitale Bundeswasserstraßenkarte (DBWK), 09/2021  
Lage- und Höhenplan mit Schnitten, Ingenieurgesellschaft Falasch, 02/2023

### Hierzu gehören

- Blatt Nr. 1
- Übersichtslageplan
  - Anlegestelle Riesa
  - RIE 1.1 - Lageplan
  - RIE 1.2 - Längsschnitt
  - RIE 1.3 - Böschungssicherung
  - RIE 2.1 - Regeldetail Trossenwiderlager
  - RIE 2.2 - Halteringfundament offene Bauweise
  - RIE 3.1 - Baustellenzuwegung

Bauherr:  Verkehrsgesellschaft Meißen mbH  
Hafenstraße 51  
01662 Meißen

bearbeitet	26.05.2026	
	gezeichnet	26.05.2026
	geprüft	
Projekt:	Maßstab 1:500	
Personenfähre Riesa - Promnitz	Blatt-Nr. 1	
Planinhalt:	Ausschreibung	
Lagesystem	ETRS89_UTM33	Höhensystem DHHN2016