
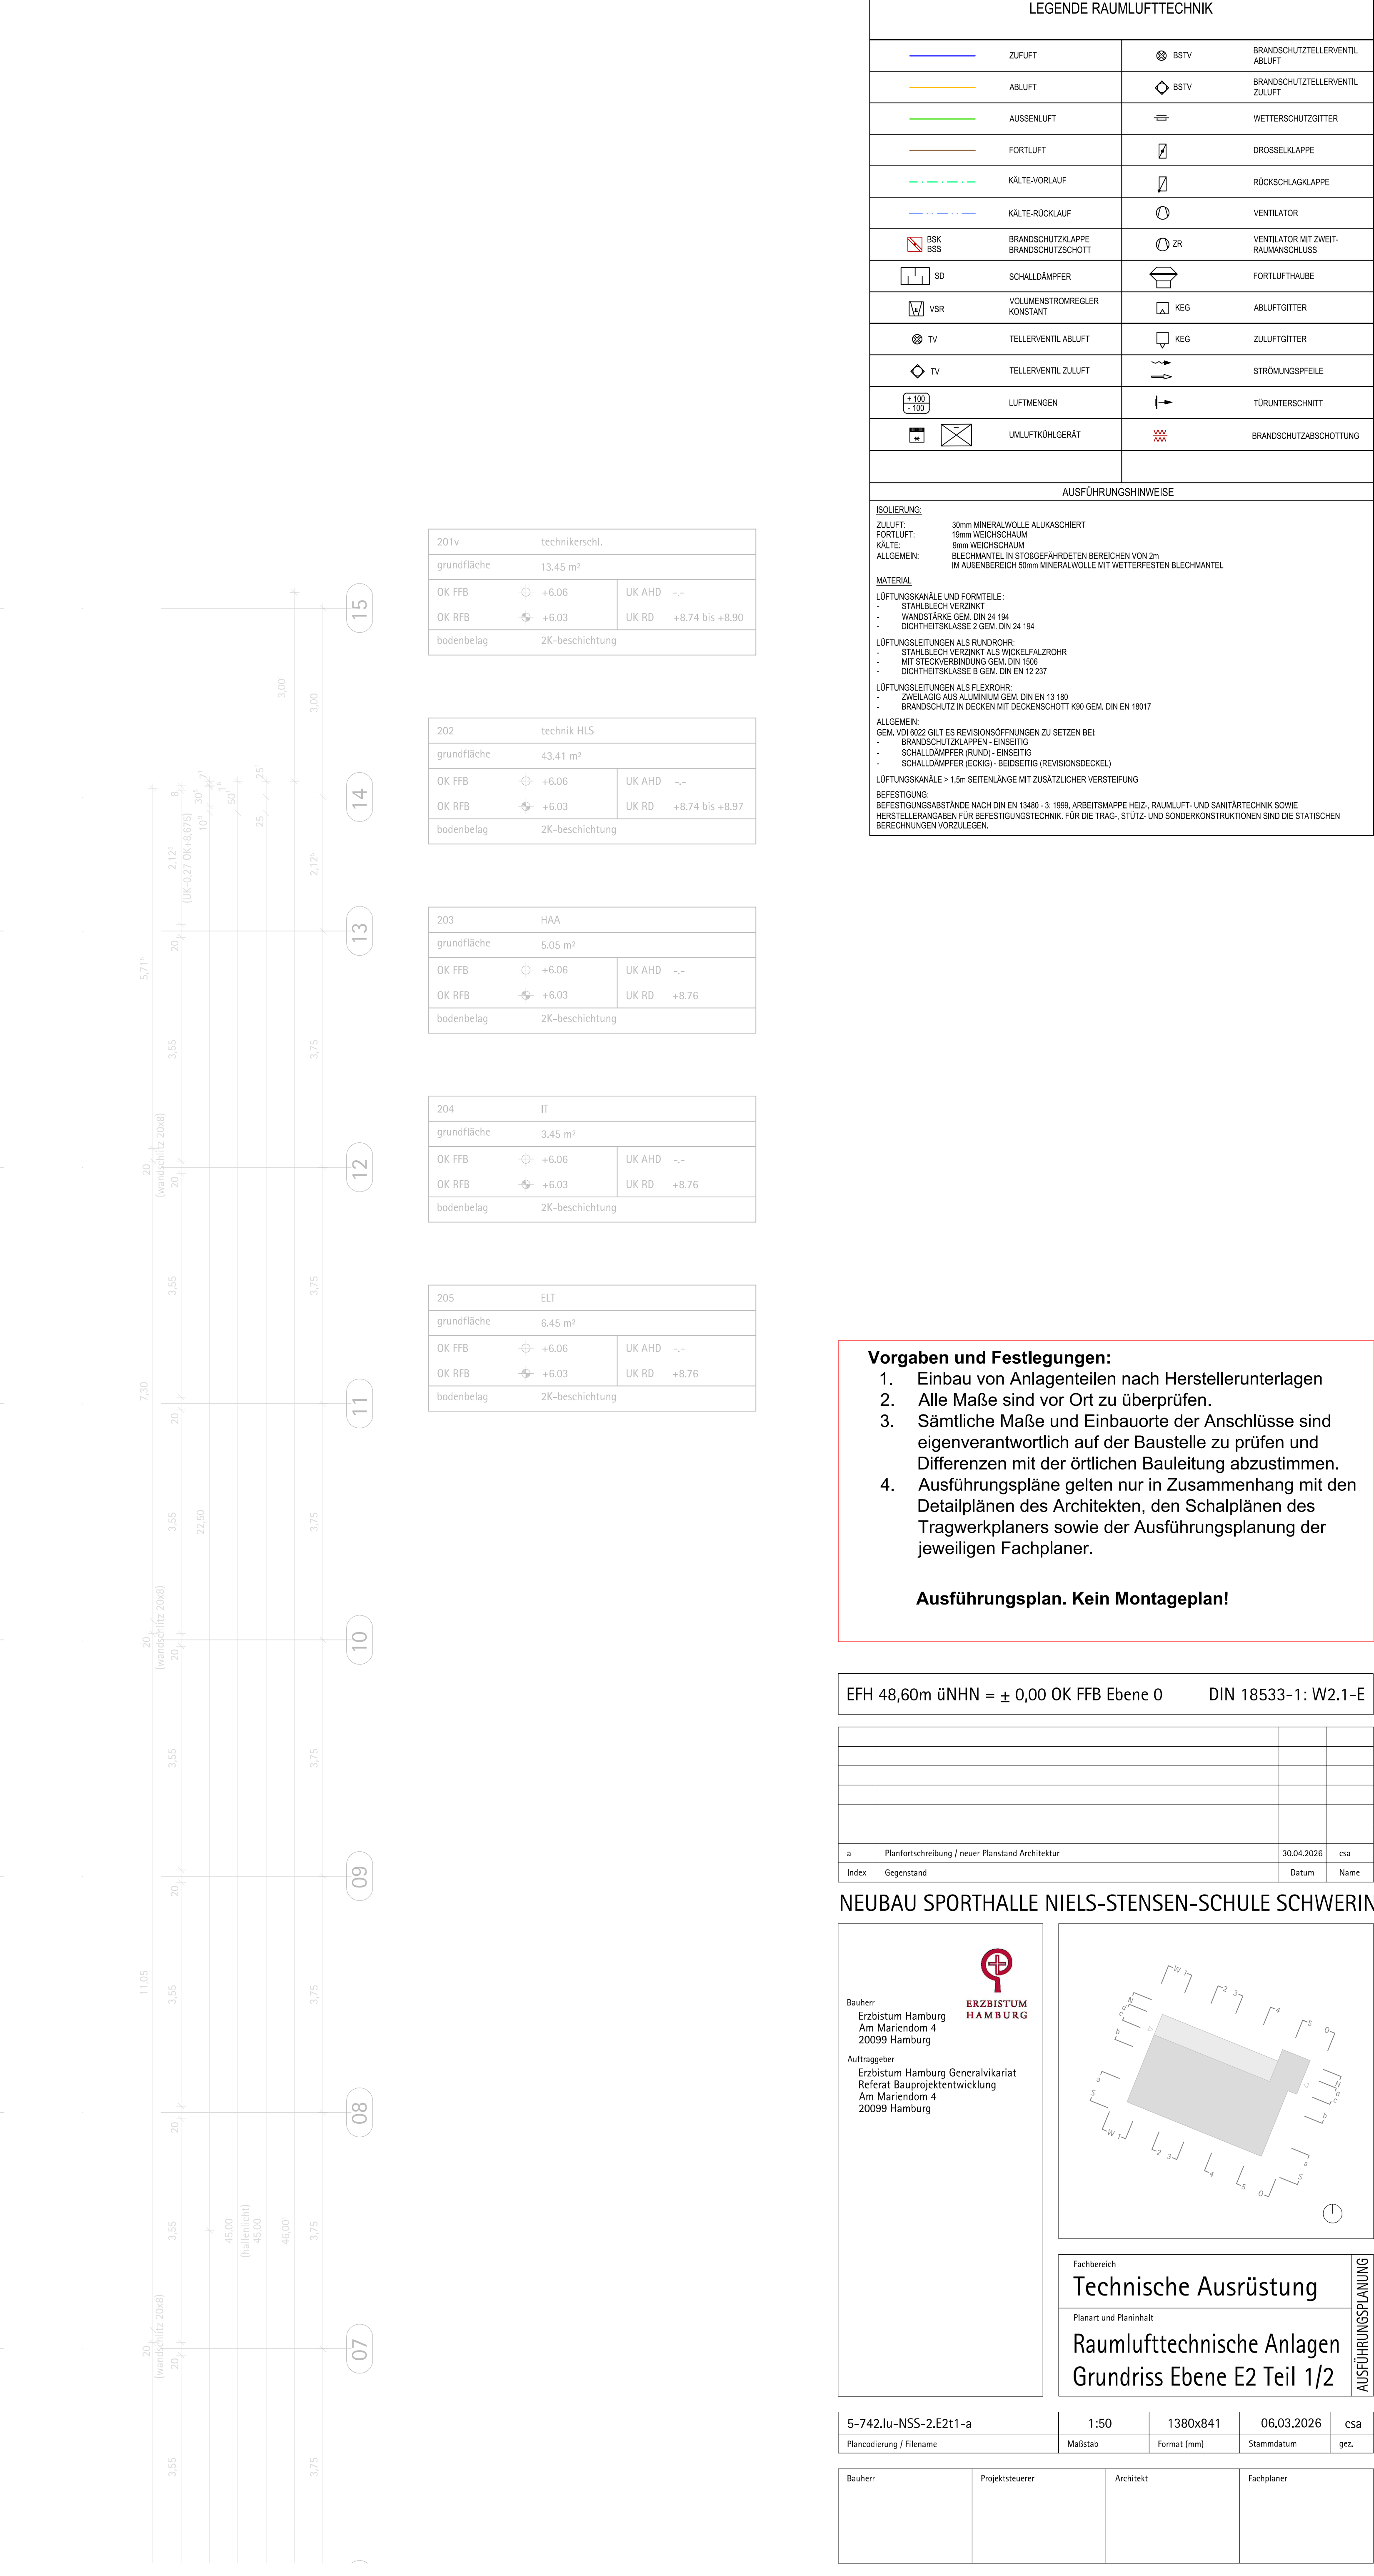
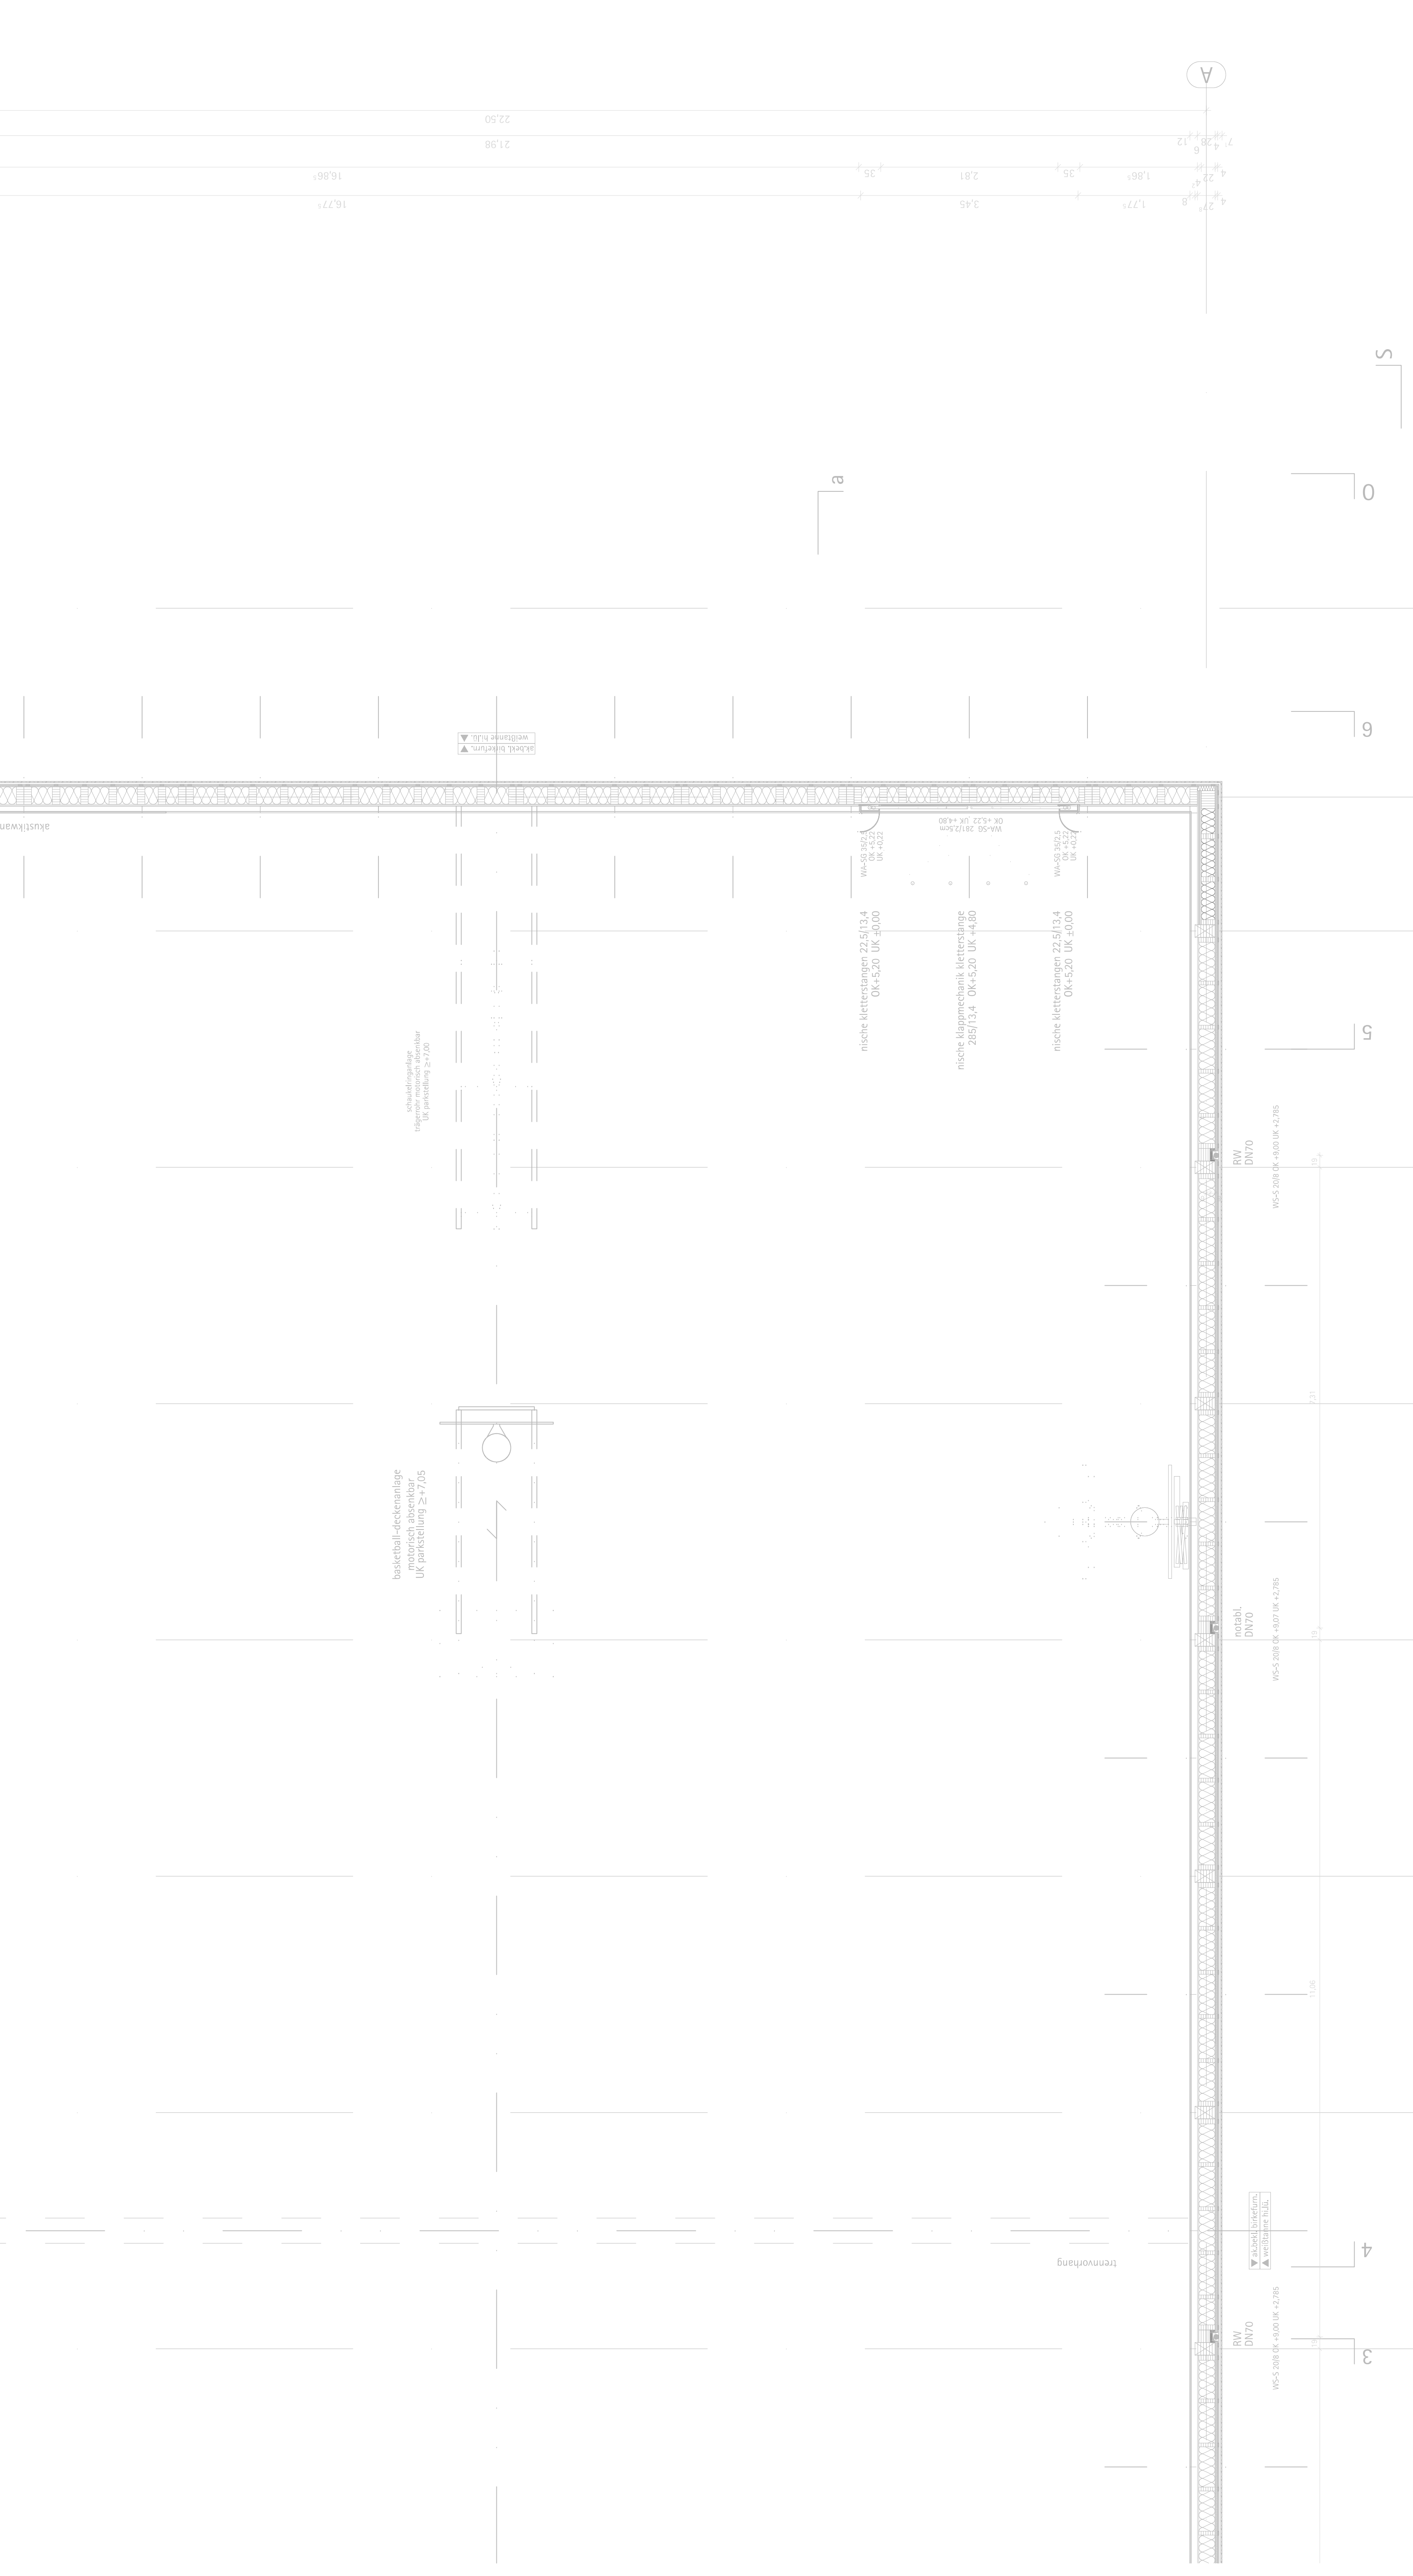


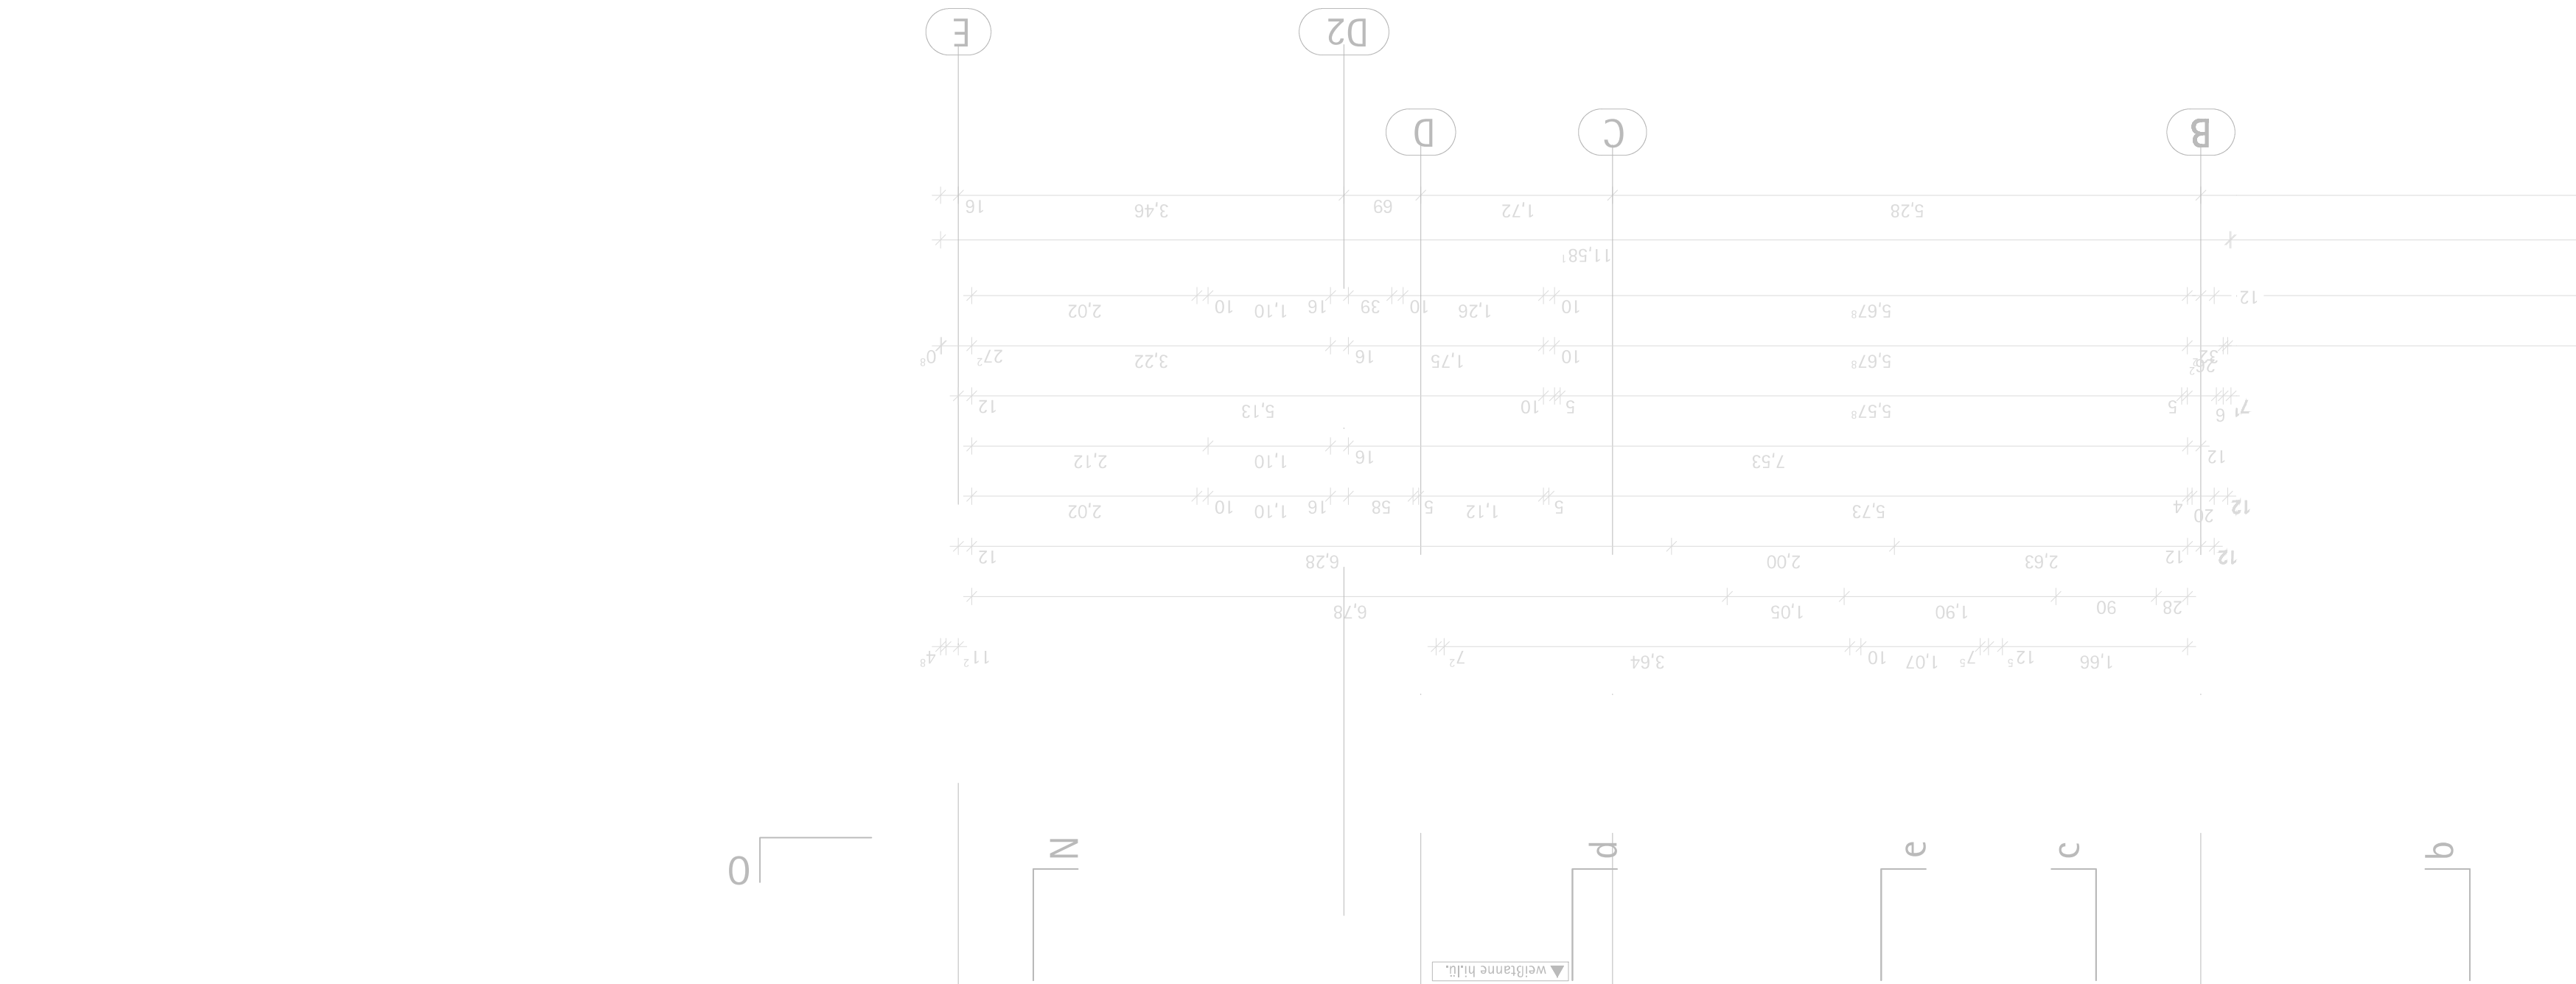

LEGENDE RAUMLUFTTECHNIK			
	ZULUFT		BRANDSCHUTZVENTIL ABLUFT
	ABLUFF		BRANDSCHUTZVENTIL ZULUFT
	AUSBLUFF		WETTERSCHÜTZER
	FORTLUFT		DACHSCHALUPPE
	KÄLTEVORLAUF		RÜCKSCHLAGKLAPPE
	KÄLTERRÜCKLAUF		VENTILATOR
	BRANDSCHUTZKLAPPE		VENTILATOR MIT ZWEIT-RAUMLUFTSCHLÜSSEL
	SCHALLDÄMPFER		FORTLUFTHAUBE
	VOLUMENFLOßREGLER KONSTANT		ABLUFFTIGTER
	TELLERVENTIL ABLUFF		ZULUFFTIGTER
	TELLERVENTIL ZULUFF		STROMUNGSPFEILE
	LUFTMENGEN		TÜRUNTERSCHRITT
	UMLUFTKÖRPER		BRANDSCHUTZABSCHOTTUNG
AUSFÜHRUNGSHINWEISE			
BOLENDUNG: ZULUFT: 30mm MINERALWOLLE ALUKASCHERT FORTLUFT: 10mm MINERALWOLLE KÄLTE: 10mm MINERALWOLLE ABLUFT: 10mm MINERALWOLLE ALLE ANDEREN: 10mm MINERALWOLLE			
MATERIAL: LUFTLEITUNGSKANÄLE UND FORMTEILE: - STABBLECH VERZINKT - WANDSCHÜTZER GEM. DIN EN 124 194 - DICHTRITZKLASSE 2 GEM. DIN EN 124 194 LUFTLEITUNGSKANÄLE ALS KABELKANÄLE: - STABBLECH VERZINKT ALS KABELKANÄLE - MIT FÜRSTENKLEBUNG GEM. DIN EN 124 194 - DICHTRITZKLASSE 2 GEM. DIN EN 124 194 ALLE ANDEREN: - GEM. DIN EN 124 194 - STABBLECH VERZINKT ALS KABELKANÄLE - MIT FÜRSTENKLEBUNG GEM. DIN EN 124 194 - DICHTRITZKLASSE 2 GEM. DIN EN 124 194 LUFTLEITUNGSKANÄLE + 15mm SEITENKLEBUNG MIT ZUSÄTZLICHER VERSTÄRKUNG BEFESTIGUNG: BEFESTIGUNGSGARBEITEN NACH DIN EN 124 194 - 3.196, ARBEITSTEMPERATUR: HEIß, RAUMLUFT- UND SANITÄRTECHNIK SOWIE BEFESTIGUNGSGARBEITEN FÜR BEFESTIGUNGSTECHNIK FÜR DIE 1960-, 2012- UND SCHÖCKENFUNKTIONEN UND DIE STATISCHEN BEFESTIGUNGSGARBEITEN VORZULEGEN.			

- Vorgaben und Festlegungen:**
- Einbau von Anlagenteilen nach Herstellerunterlagen
 - Alle Maße sind vor Ort zu überprüfen
 - Sämtliche Maße und Einbaupunkte der Anschlüsse sind eigenverantwortlich auf der Baustelle zu prüfen und Differenzen mit der örtlichen Bauleitung abzustimmen.
 - Ausführungspläne gelten nur in Zusammenhang mit den Detailplänen des Architekten, den Schalplänen des Tragwerkplaners sowie der Ausführungsplanung der jeweiligen Fachplaner.
- Ausführungsplan. Kein Montageplan!**

EFH 48,60m üNNH = ± 0,00 OK FFB Ebene 0 DIN 18533-1: W2.1-E

a	Planfortschreibung / neuer Planstand Architektur	30.04.2006	CSA
Index	Grundriss	Datum	Name

NEUBAU SPORTHALLE NIELS-STENSEN-SCHULE SCHWERIN

Bauherr:
Erzstiftum Hamburg
Am Mariendom 4
20099 Hamburg

Auftraggeber:
Erzstiftum Hamburg Generalsekretariat
Referat Bauprogrammentwicklung
Am Mariendom 4
20099 Hamburg

**BRZSTIFTUM
HAMBURG**

Fachbereich:
Planung und Planung
Technische Ausrüstung
Raumlufttechnische Anlagen
Grundriss Ebene E2 Teil 1/2

5-742Ju-NSS-2-E211-g

Planoskizze / Planansicht

Maßstab: 1:50

Formal (mm): 1380x841

Datum: 06.03.2026

CSA

gcs.

Bauherr	Projektskizze	Architekt	Fachplaner
---------	---------------	-----------	------------

FOR MORE OFFICIAL BINA 2019 AND ALL RIGHTS RESERVED