


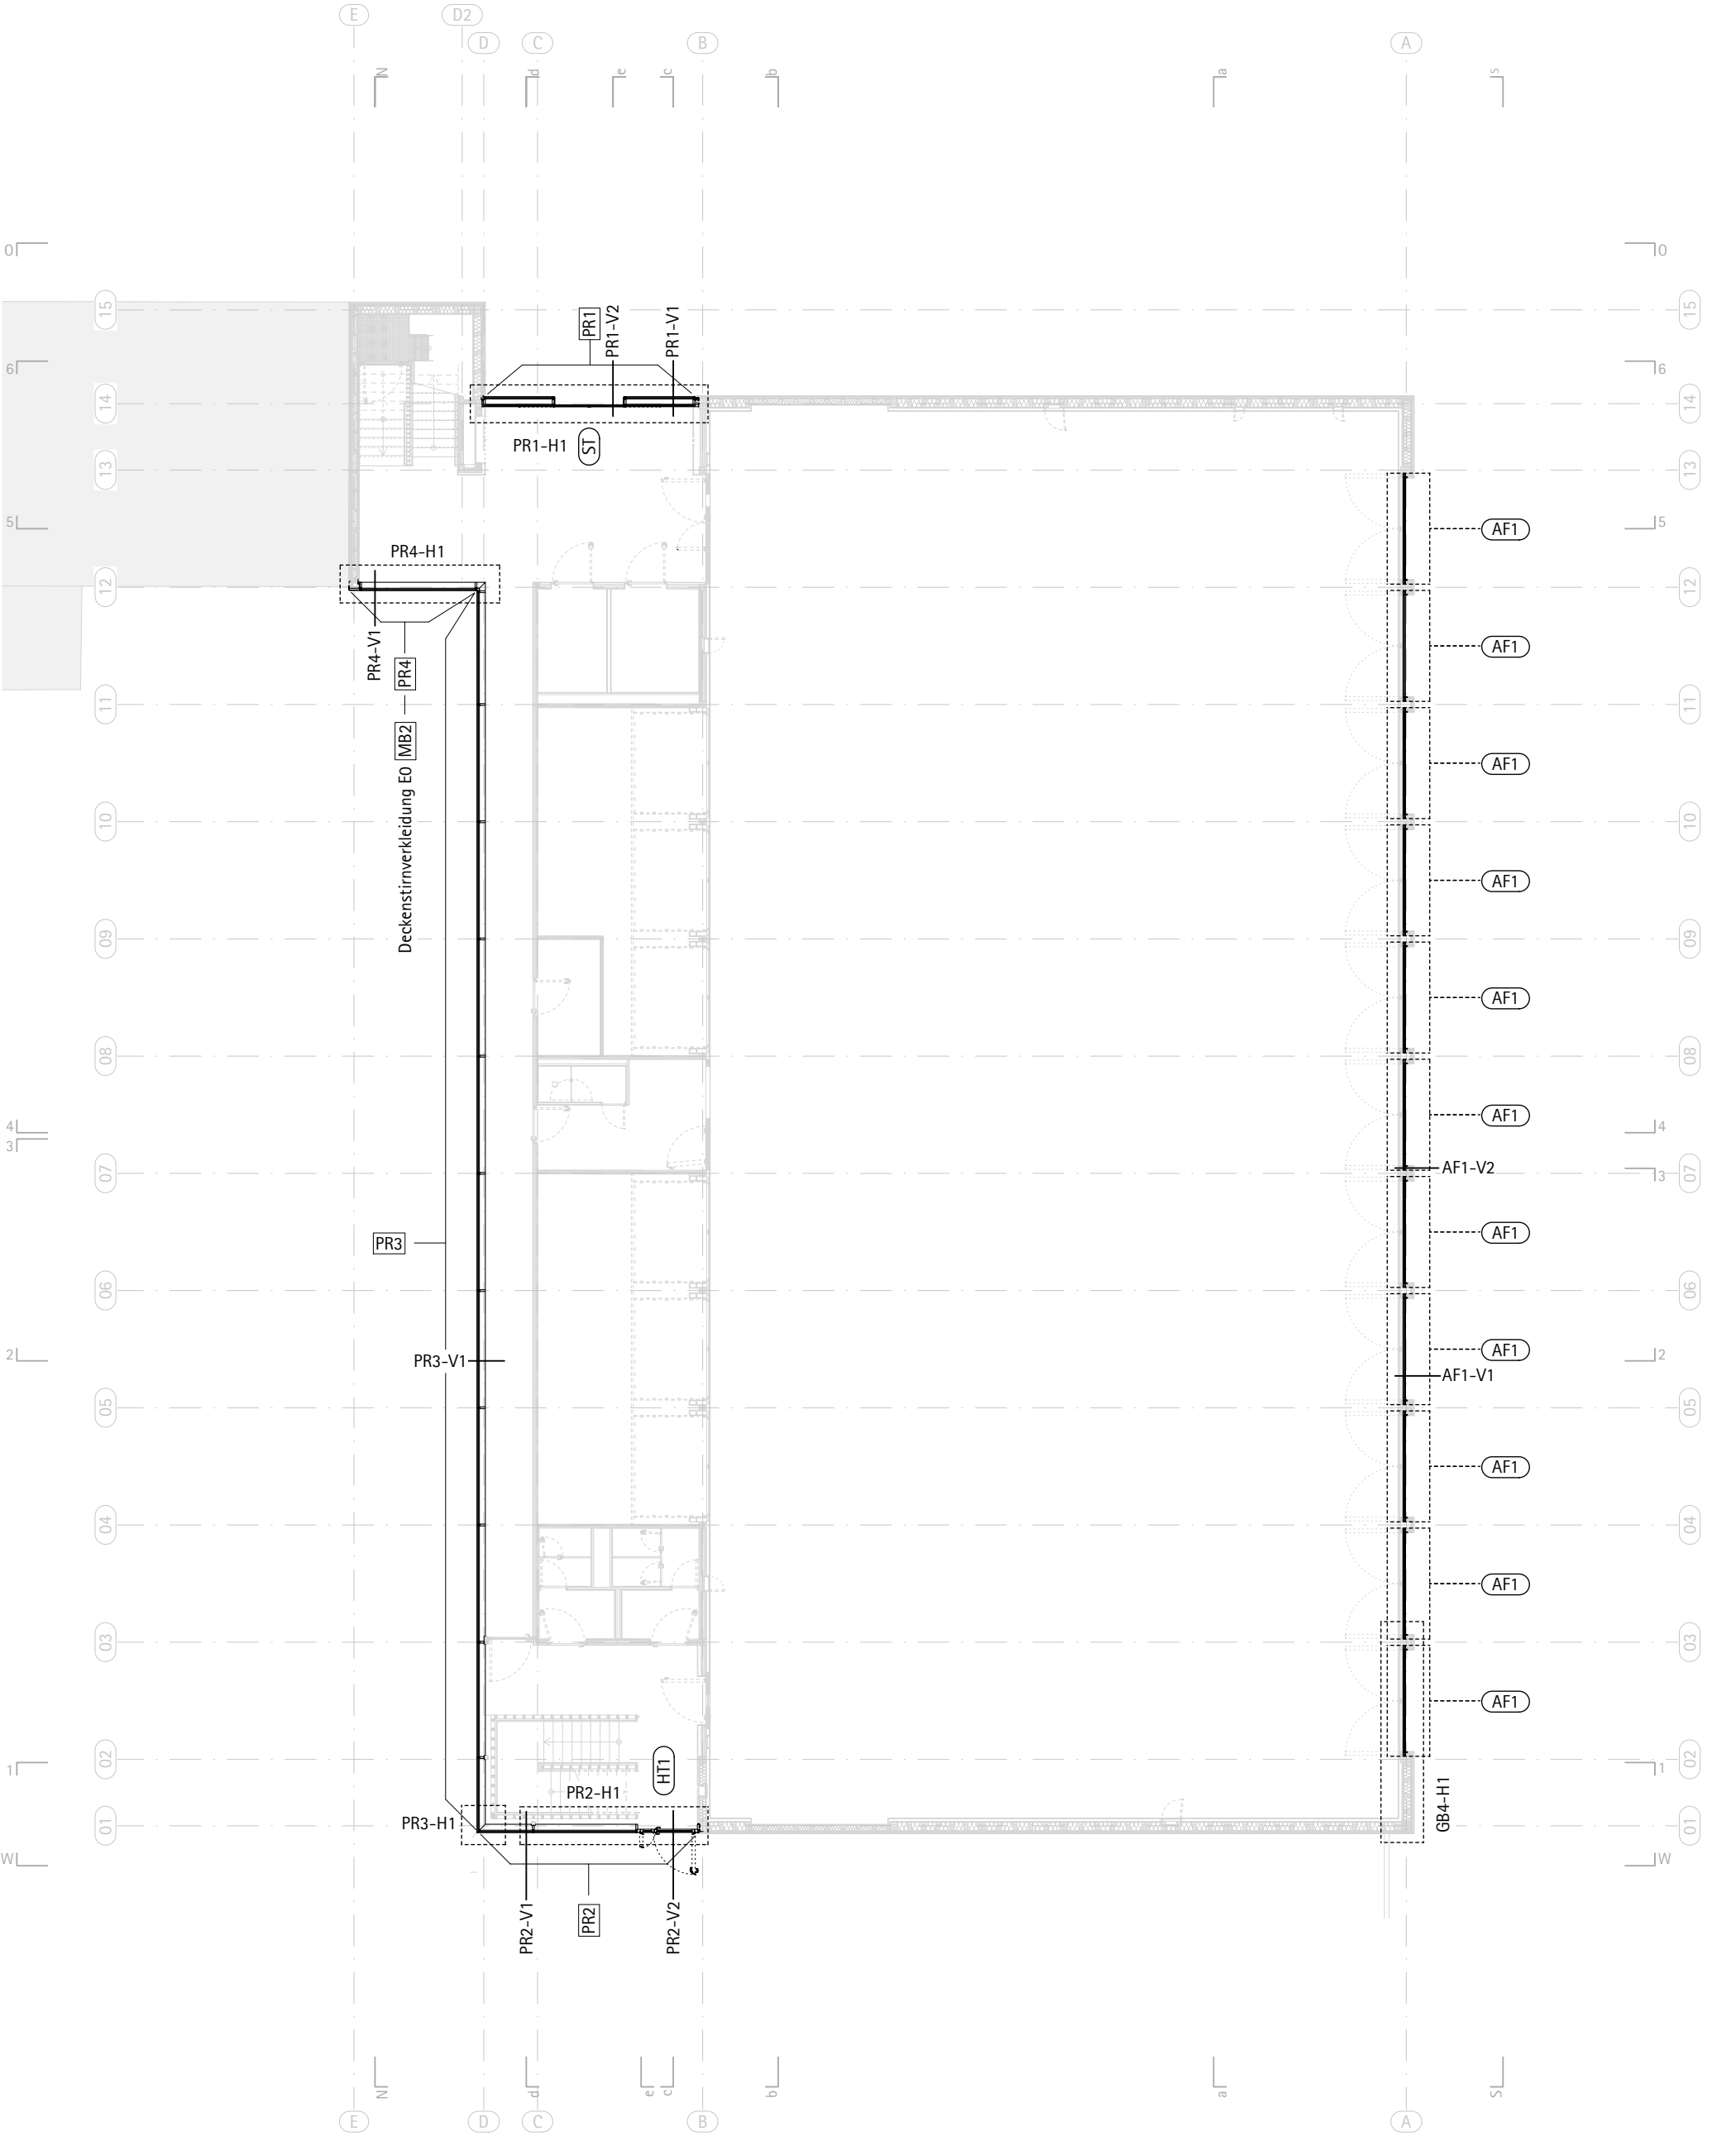

AF Alufenster AT Attika AW Anschluss Wand GB Glasbekleidung HB Holzbekleidung HT Holztür MB Metallbekleidung PR Pfosten/Riegel-Fassade ST Schiebetür

NEUBAU SPORTHALLE NIELS-STENSEN-SCHULE

Index	Gegenstand	Datum

Planinhalt: Gebäudehülle Grundriss E0 - Positionsplan VE 080			
Maßstab: 1: 200	Datum: 01.09.2026	gez: BI	Plannummer: 6-731-NSS-6.080.E0-0-f