


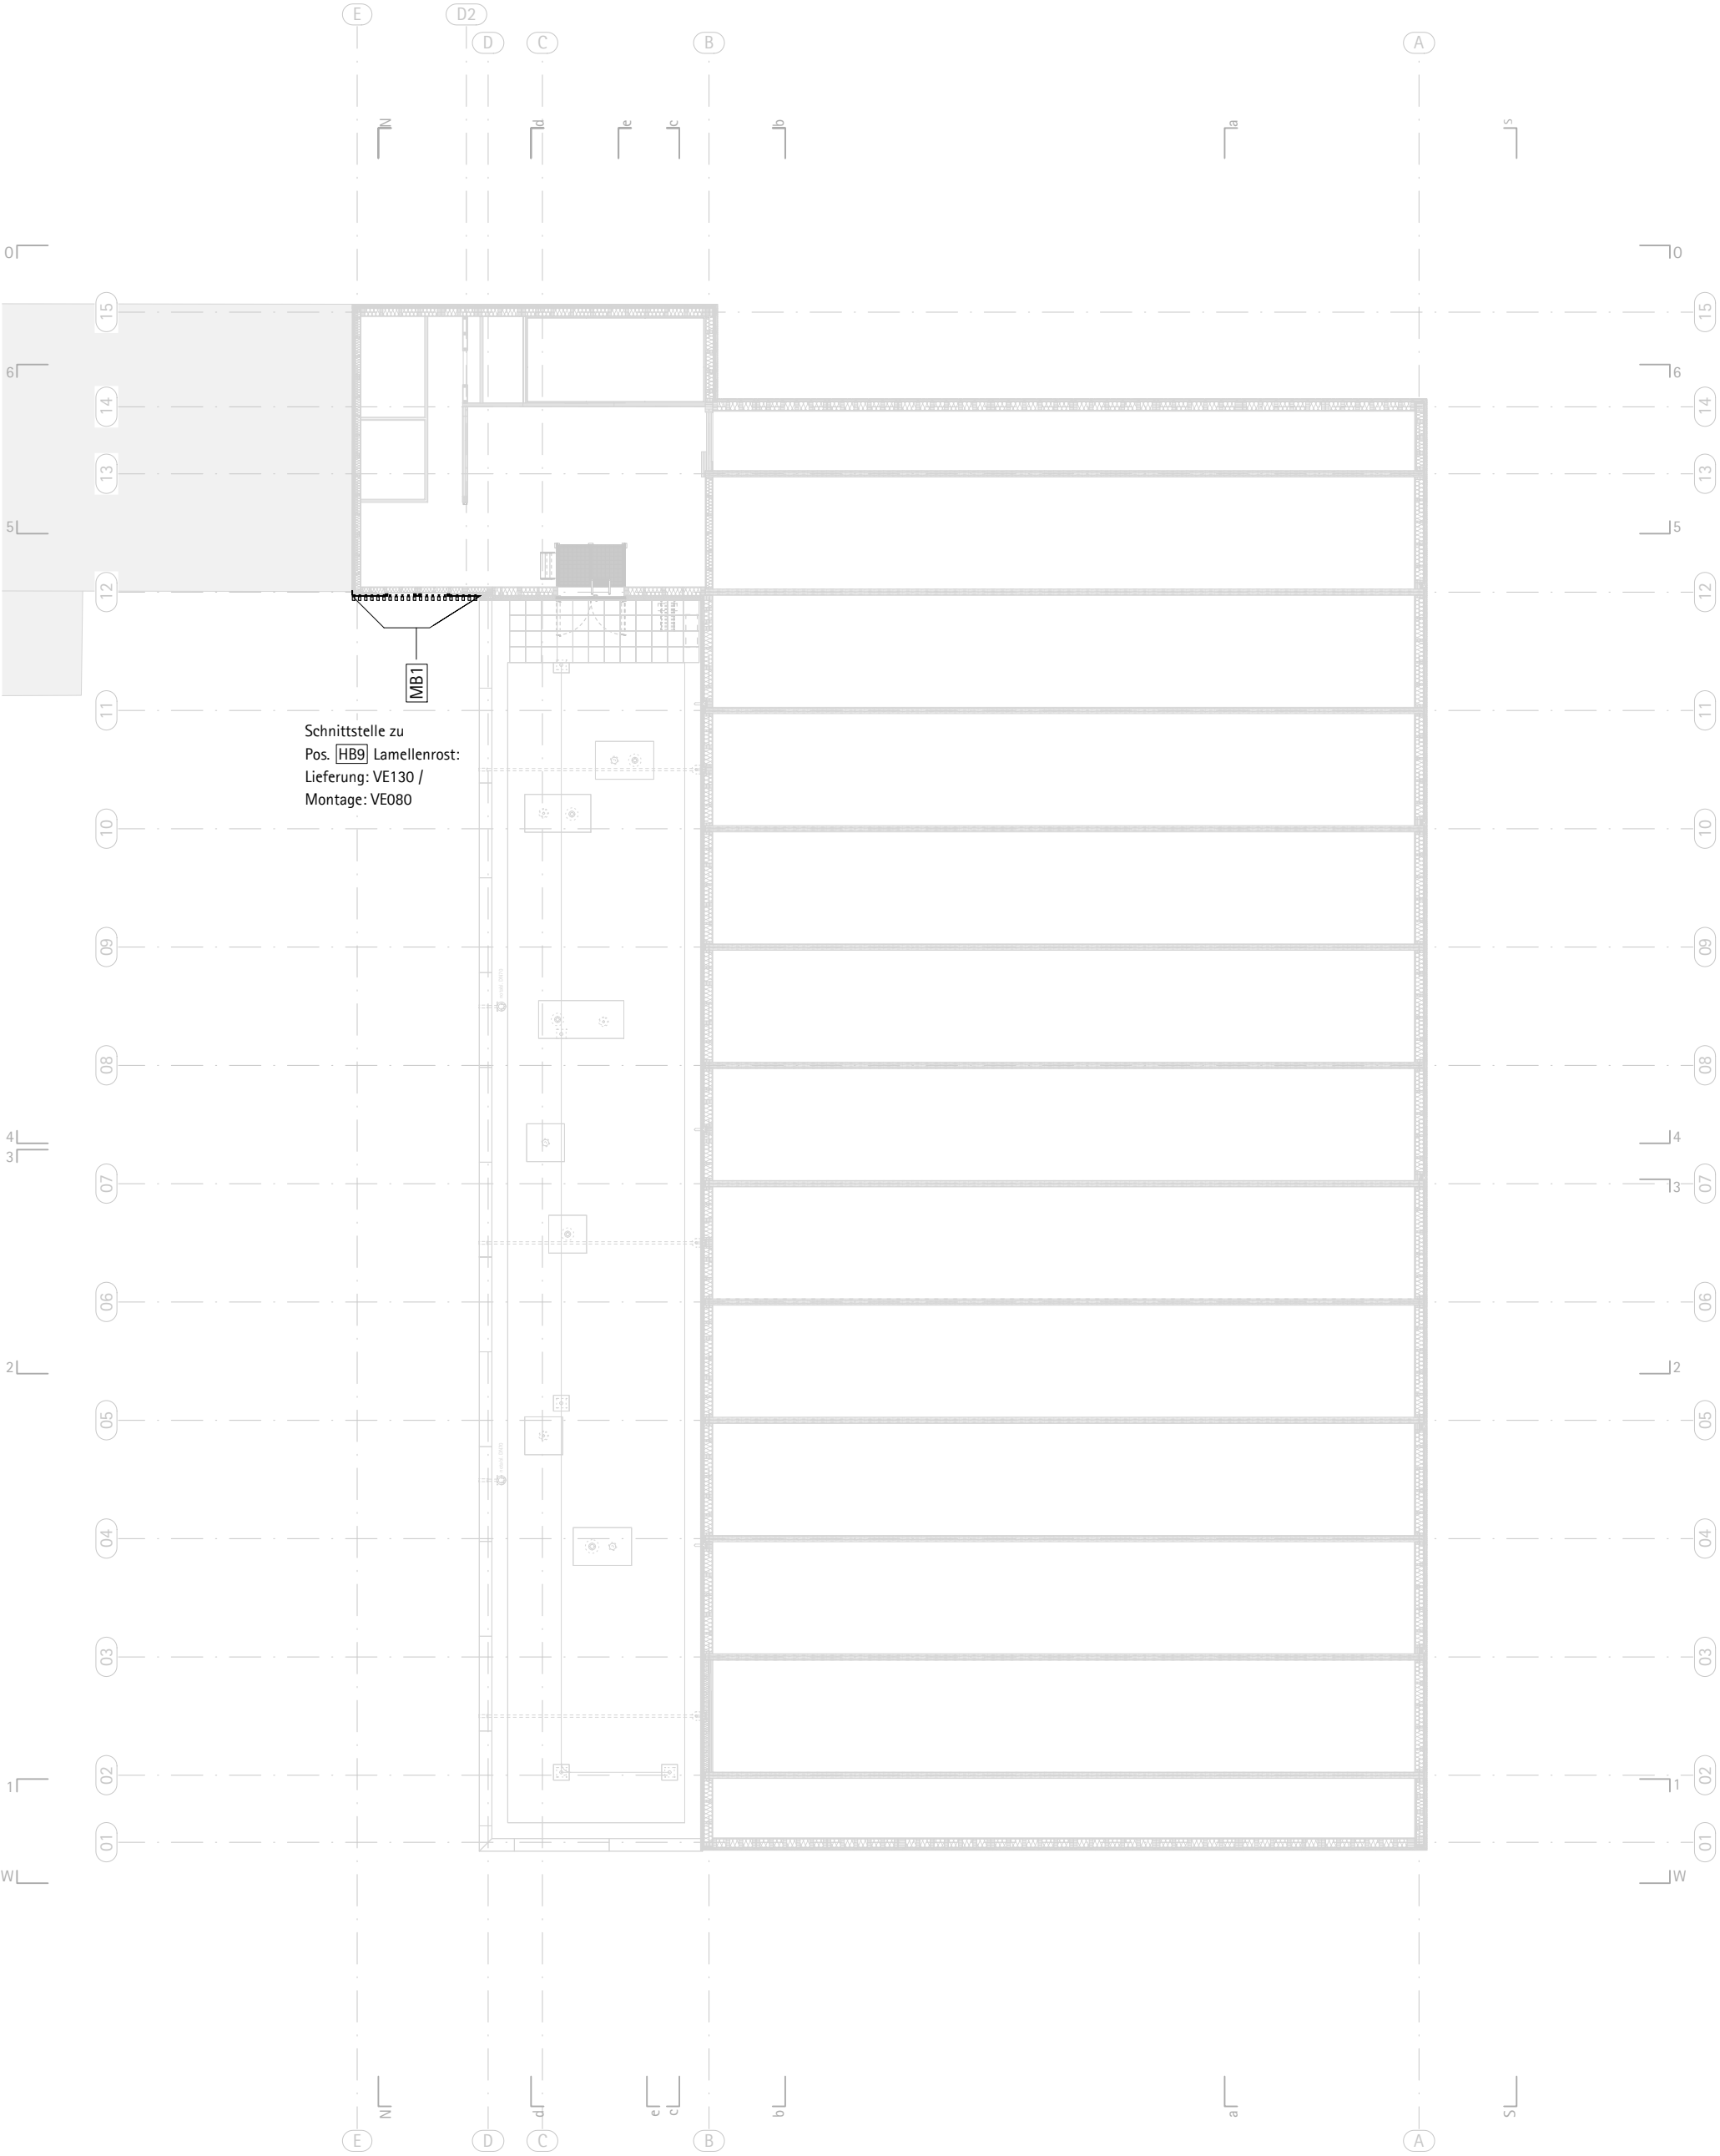

AF Alufenster
 AT Attika
 AW Anschluss Wand
 GB Glasbekleidung
 HB Holzbekleidung
 HT Holztür
 MB Metallbekleidung
 PR Pfosten/Riegel-Fassade
 ST Schiebetür

NEUBAU SPORTHALLE NIELS-STENSEN-SCHULE

Index	Gegenstand	Datum

Planinhalt: Gebäudehülle Grundriss D1 - Positionsplan VE 080			
Maßstab: 1: 200	Datum: 01.09.2026	gez: BI	Plannummer: 6-731-NSS-6.080.D1-0-f