


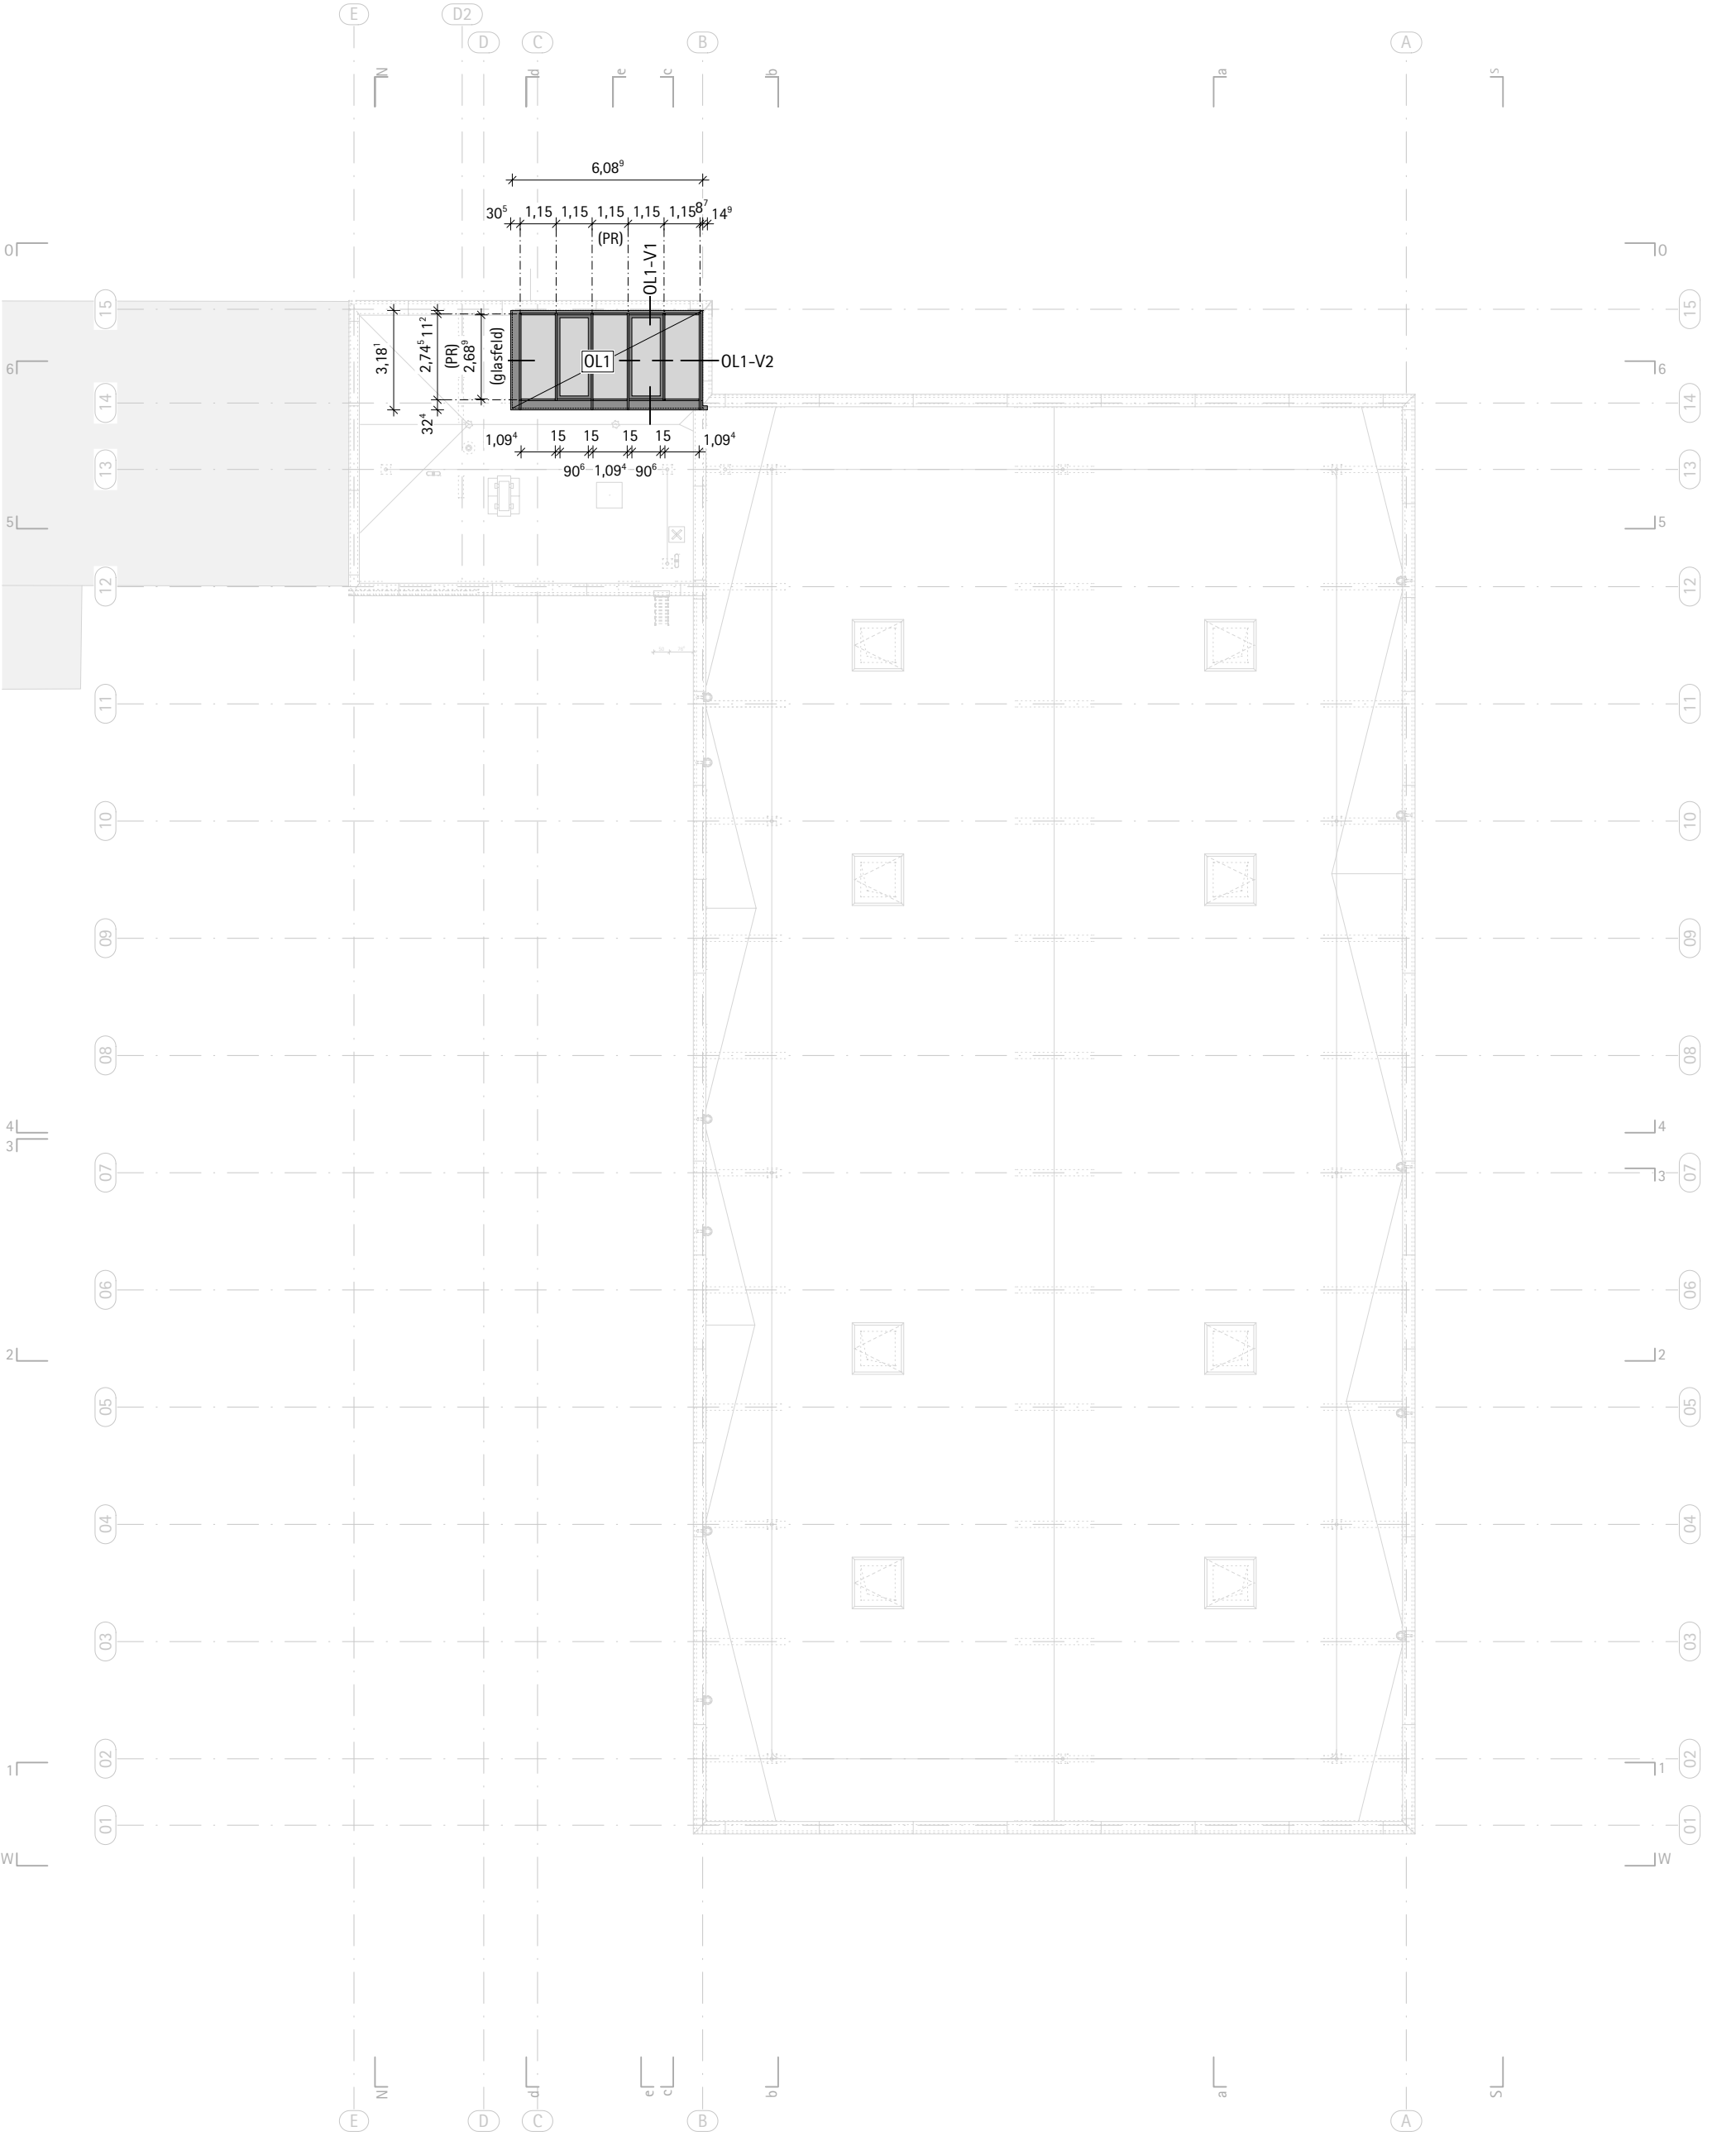

AF Alufenster

AT Attika

AW Anschluss Wand

GB Glasbekleidung

HB Holzbekleidung

HT Holztür

MB Metallbekleidung

PR Pfosten/Riegel-Fassade

ST Schiebetür

NEUBAU SPORTHALLE NIELS-STENSEN-SCHULE

Index	Gegenstand	Datum

Planinhalt: Gebäudehülle Grundriss D2 - Positionsplan VE 080			
Maßstab: 1: 200	Datum: 01.09.2026	gez: BI	Plannummer: 6-731-NSS-6.080.D2-0-f