
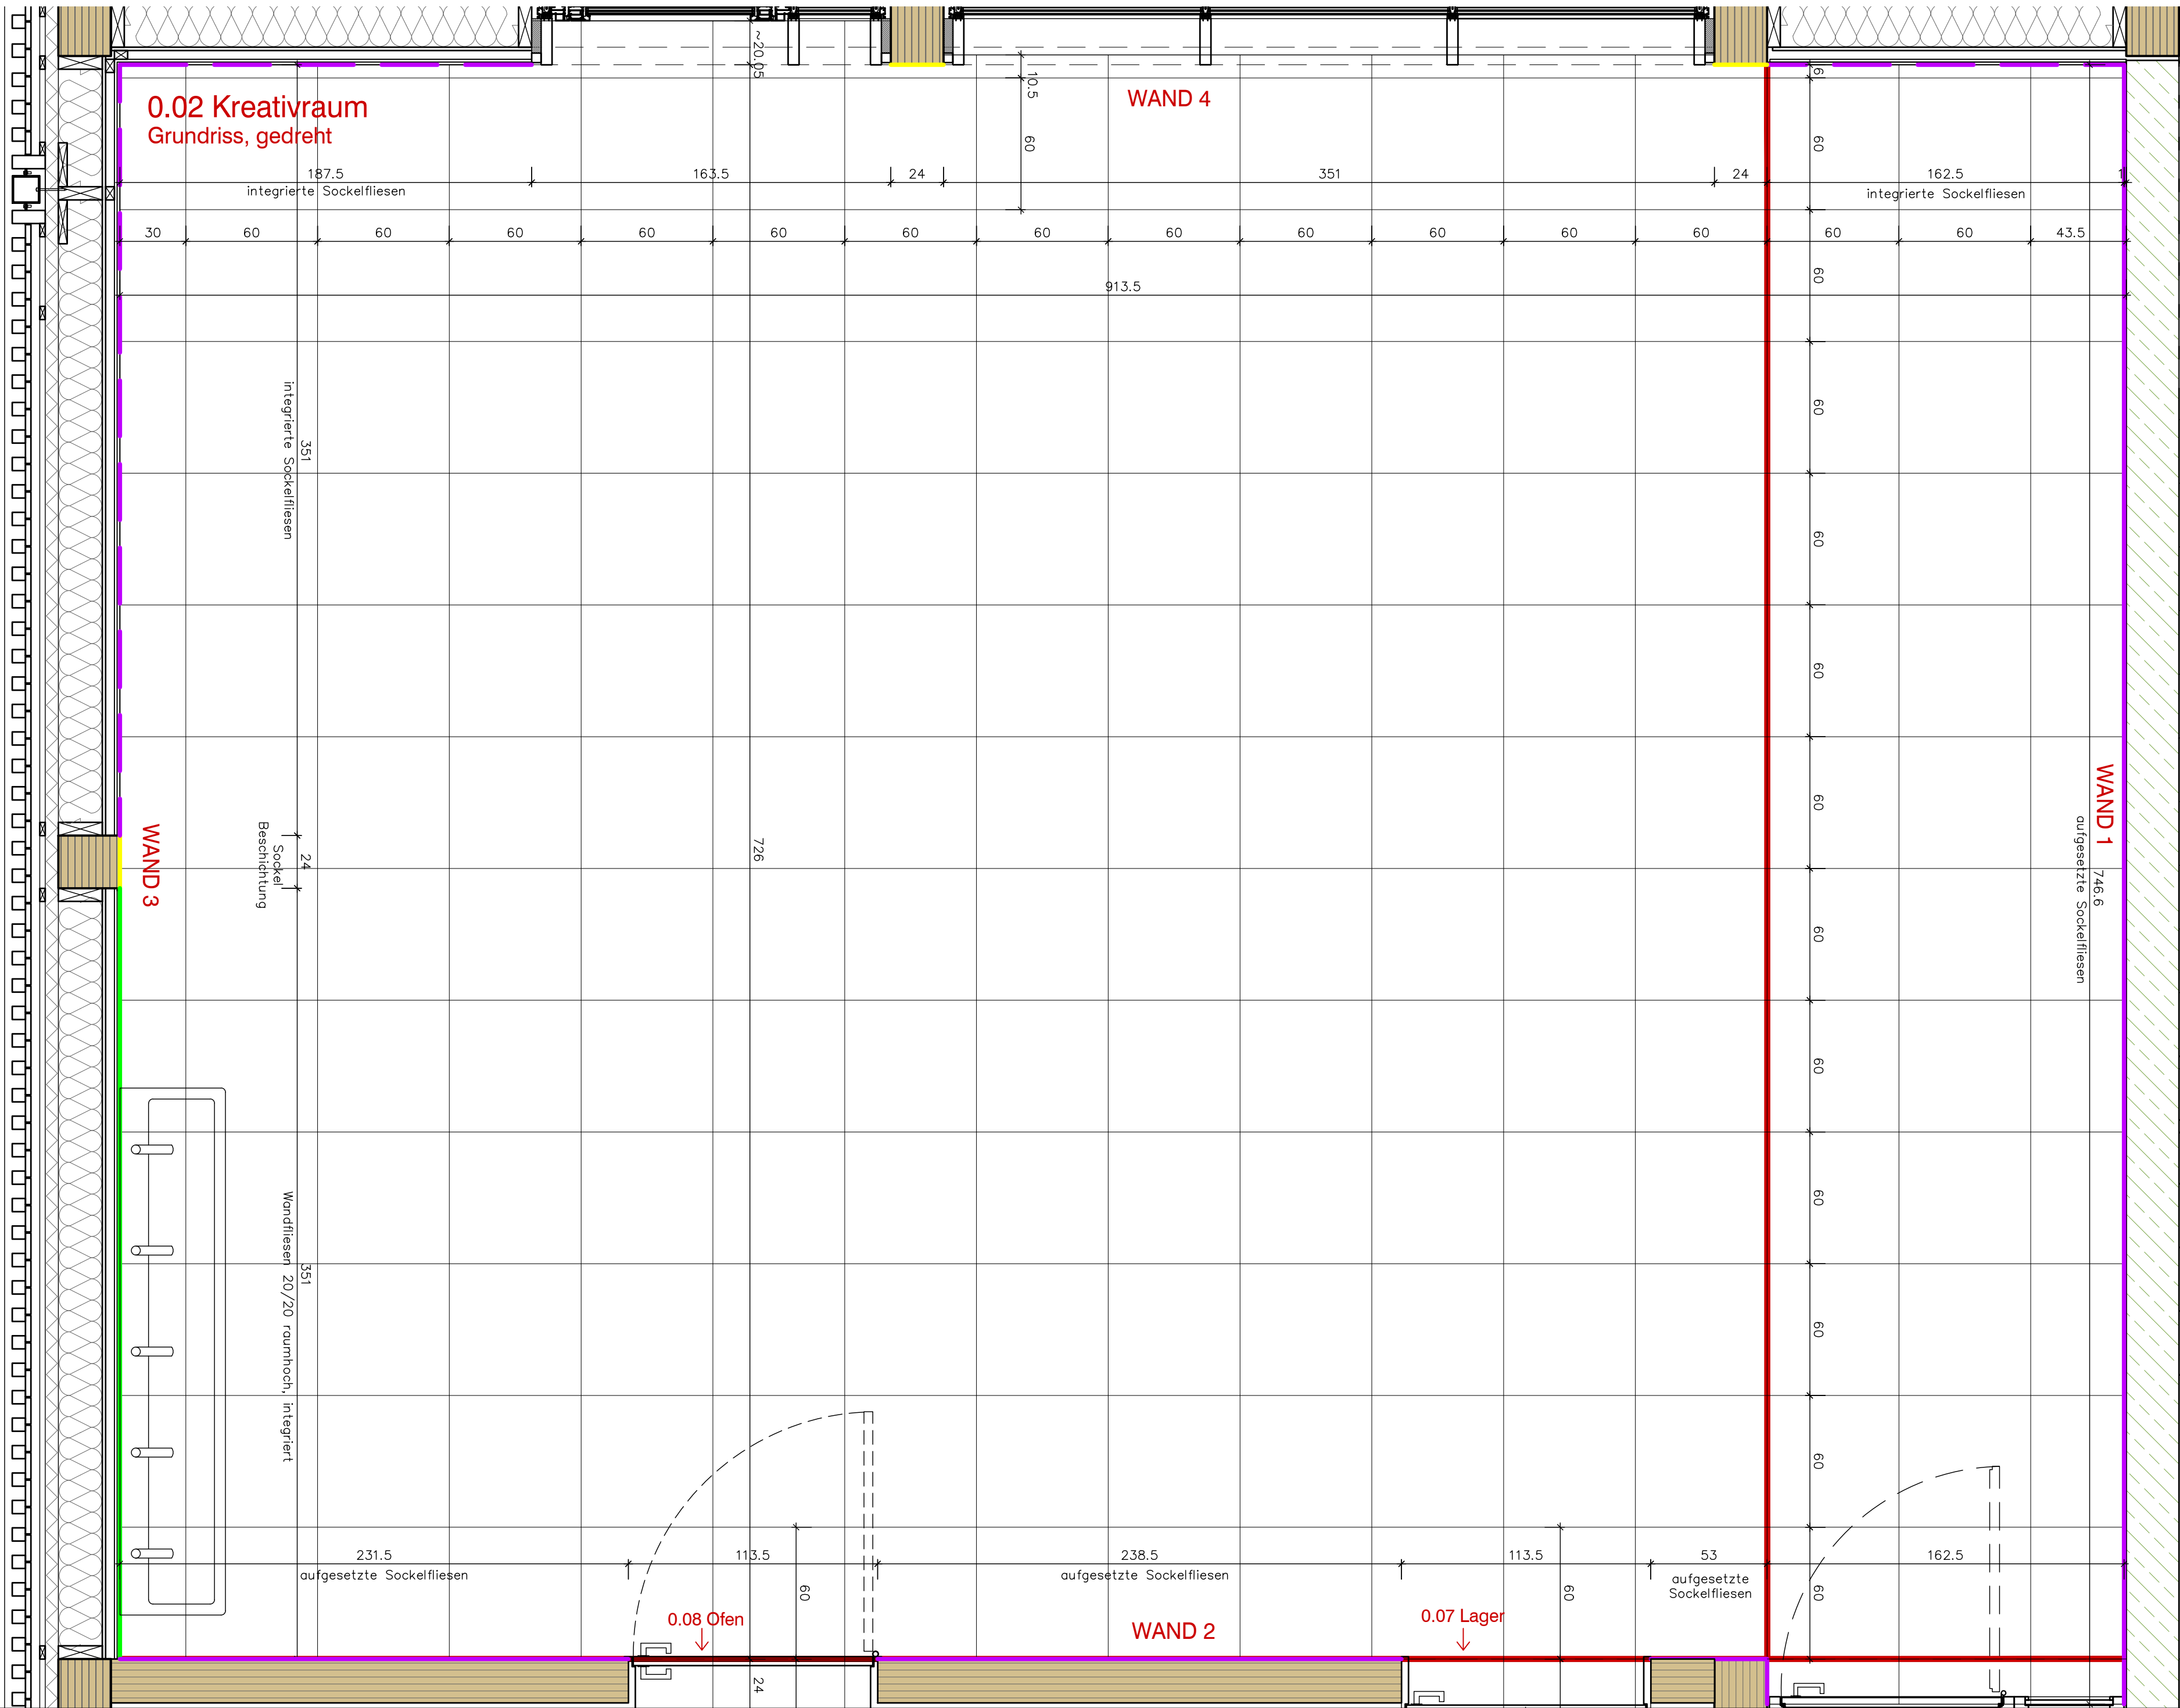


Legende Fliesenspiegel

- Fliesen 1,50m ab OK FFB
 - Fliesen 1,20m ab OK FFB
 - Fliesen raumhoch
 - Orientierungsfuge
 - Sockelfliese, in Wand integriert
 - Sockelfliesen, aufgesetzt
 - beschichtetes Holz/Silikonfuge (h=Sockelfliesen)
 - Sockelfliesen + StB-Beschichtung, bis +1,50m ab OKFFB
- Höhenbezug OK FFB (=±0.00) im jeweiligen Geschoss!

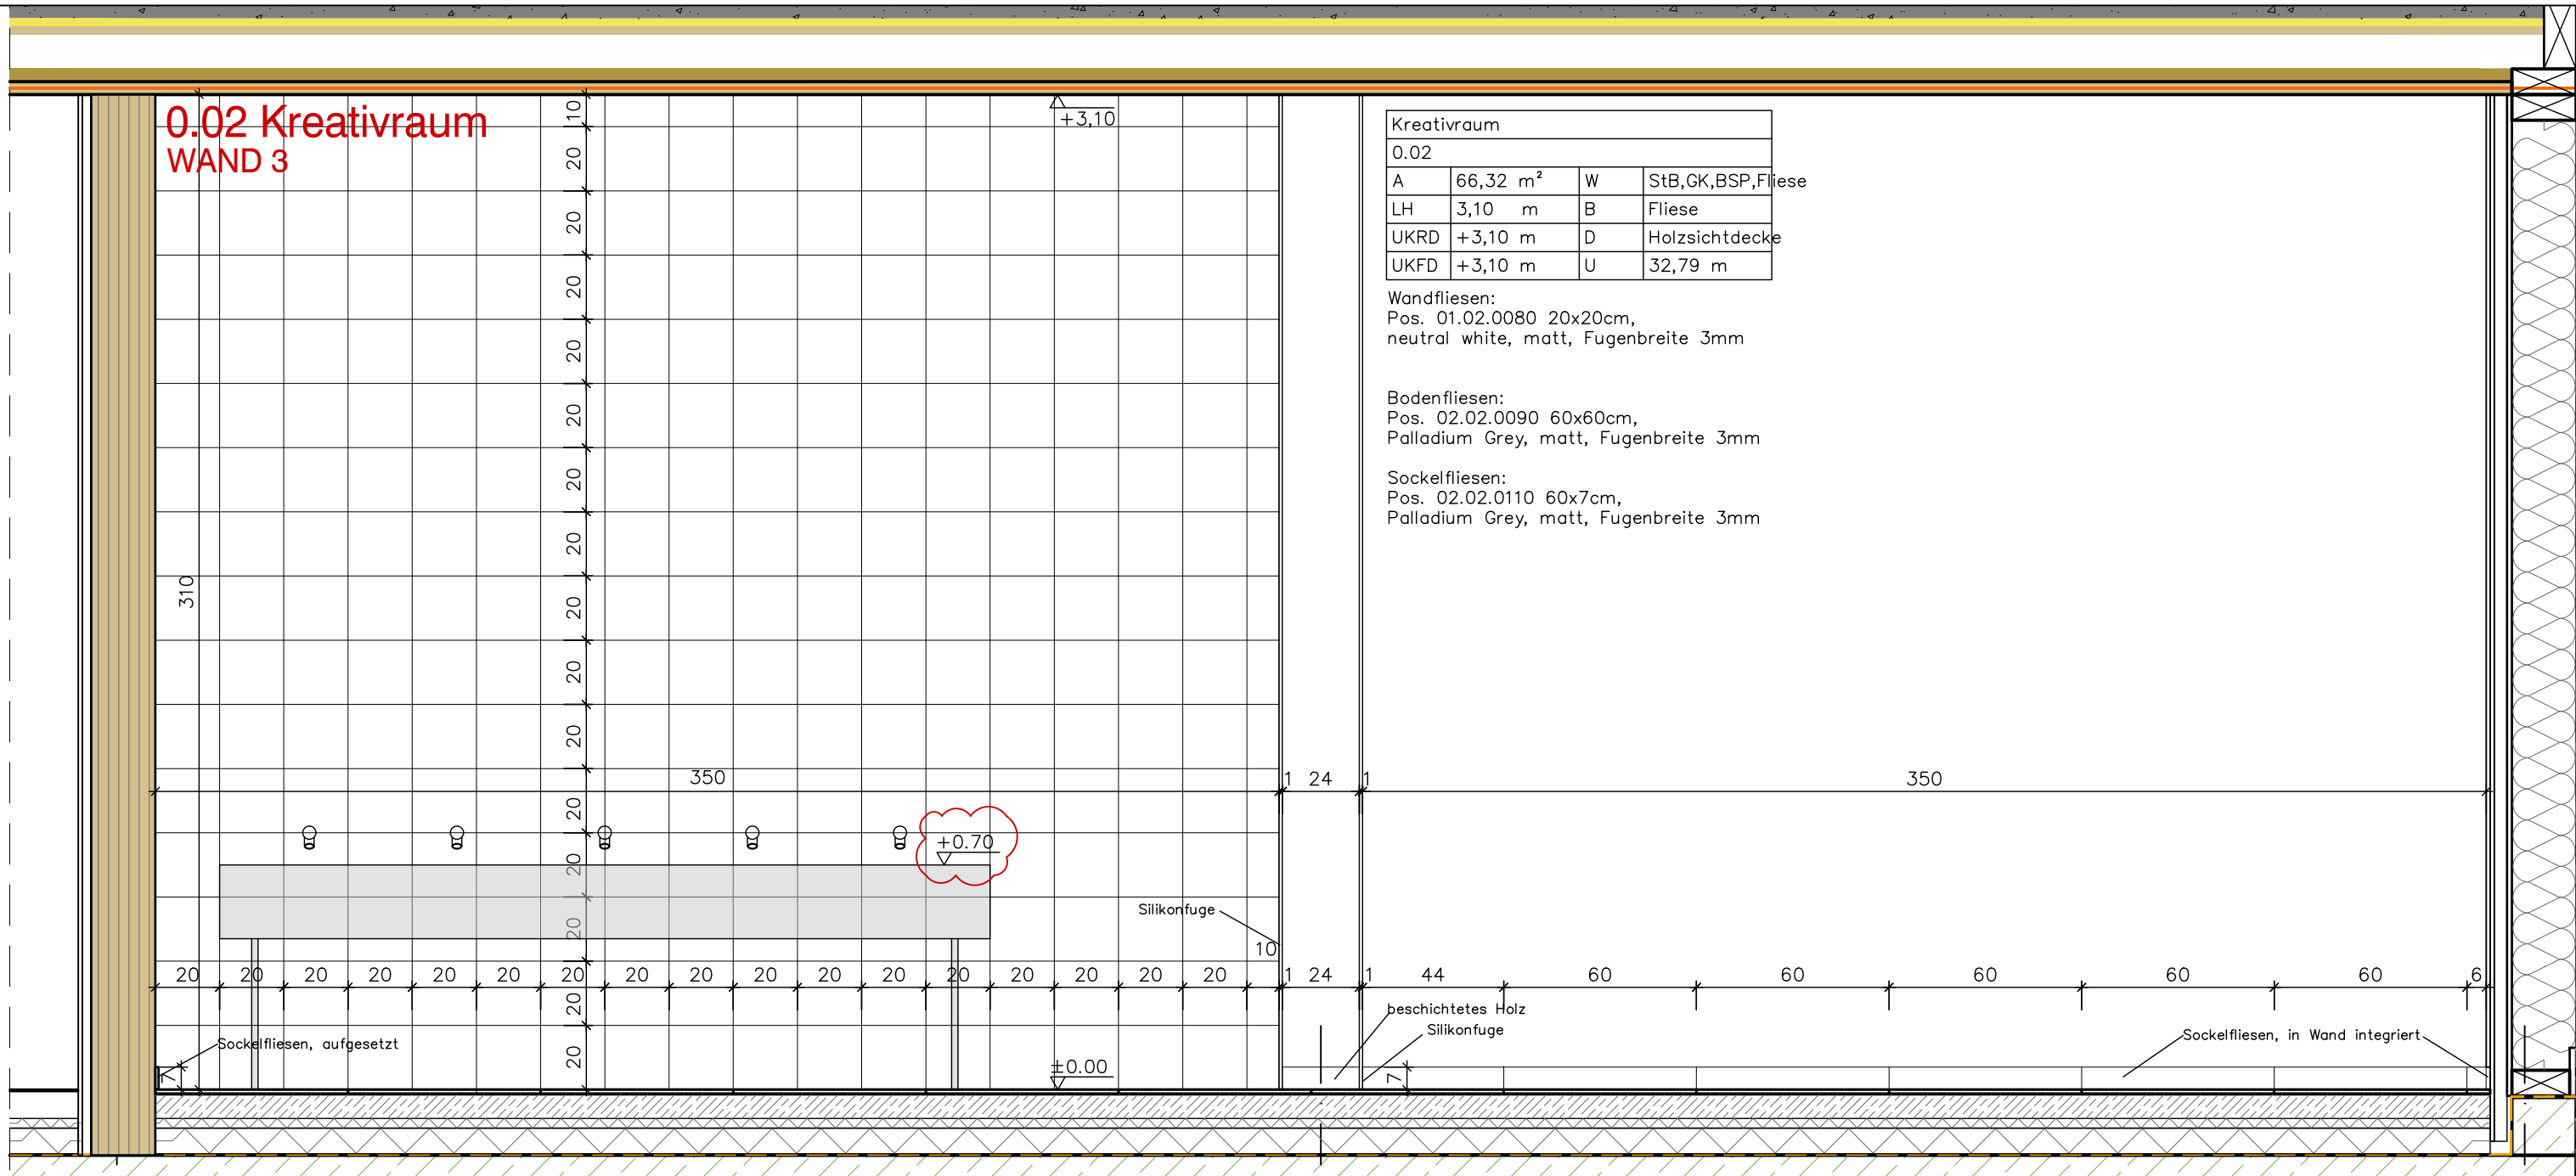

Hinweise

Weitergehende Detaillierungen sind der Fach- und Montageplanung zu entnehmen.
Alle Maße sind am Bau zu überprüfen. Bei Unstimmigkeiten sind Bauleitung und Architekt umgehend zu informieren.
Alle Stahlbetonteile sind zu fassen:
Fertigteile Fase = 6mm (Diagonale), Ortbeton Fase = 15mm (Diagonale), im Bereich von Abdichtungen Fase = 30mm (Diagonale)
Türhöhen und Brüstungshöhen beziehen sich auf OKF.
Herstellereingetragene Maßänderungen, die die Gestaltung beeinflussen, sind mit dem Auftraggeber, der Projektsteuerung und dem Architekten abzustimmen.

Legende Fliesenspiegel

- Fliesen 1,50m ab OK FFB
 - Fliesen 1,20m ab OK FFB
 - Fliesen raumhoch
 - Orientierungsfuge
 - Sockelfliese, in Wand integriert
 - Sockelfliesen, aufgesetzt
 - beschichtetes Holz/Silikonfuge (h=Sockelfliesen)
 - Sockelfliesen + StB-Beschichtung, bis +1,50m ab OKFFB
- Höhenbezug OK FFB (=±0.00) im jeweiligen Geschoss!

Plansymbolik/ Plangrafik

	Oberkante Fertig		Oberkante Roh		Oberkante Gelände
	Stahlbeton n.A. Statik		Stahl n.A. Statik		Dämmung hart
	WU-Beton n.A. Statik		Mauerwerk		Dämmung weich
	Fertigteil n.A. Statik		Nach Installation (mit Materialschraffur)		Bestand n. Aufmaß (mit Materialschraffur)
	Magerbeton/ Estrich		Erdreich		Kies
	Raumbezeichnung		Türnummer		Anforderung
	Material		Klärungswolke		Detailnummer
	Inhalt		Änderungswolke		

Abkürzungen


AK	Außenkante	IK	Innenkante	RDA	Rauchschutz-Druck-Anl.		Feuerlöscher
AHD	Abhangdecke	i.L.	Im Lichten	RWA	Rauchwärmeabzug		Feuerhemmend
AL	Abluft	LH	Lichte Raumhöhe	STG	Stiegen		Feuerbeständig
BD	Bodendurchbruch	NA	Notausgang	UK	Unterkannte		Dichtschiessend
BS	Bodenschlitz	OK	Oberkante	UZ	Unterzug		Rauchschutztür
BRH	Brüstungshöhe	OL	Oberlicht	UZ	Überzug		Wandhydrant
BMZ	Brandmeldezentrale	RA	Rauchabzug	ÜNN	über Normalnull		Standhydrant
BTB	Bauteilblatt	RB	Rohboden	VK	Vorderkante		Trockene Steileitung
BTk	Bauteilkatalog	RBV	Rohbodenversprung	WD	Wanddurchbruch		
BW	Brandwand	RD	Rohdecke	WS	Wandschlitz		
F	Fertig	RDV	Rohdeckenversprung	ZL	Zuluft		
FK	Fundamentkante	FW	Feuerwehraufzug	DD	Deckendurchbruch		

Planchronik

Index	Bemerkung	Datum	Name
Anlegung		00.00.0000	dz

Projekt
OGS Wanderup

±0.00 = 27.30 üNN

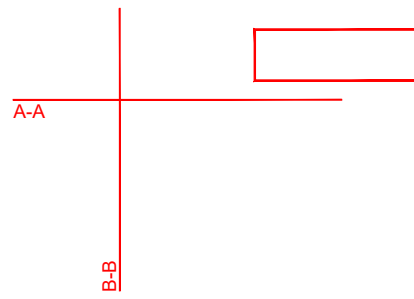

Bauherr:
Gemeinde Wanderup c/o Amt Eggebek
Hauptstraße 2
D-24852 Eggebek
Tel. +49 (0)4609 900 207

Freigabe
Datum, Unterschrift

Tragswerkplaner
Ingenieurbüro Thiesen und Bremser
Otto-Hahn-Str.6
D-25813 Husum
Tel. +49 (0)4841 960224

Freigabe
Datum, Unterschrift

Brandschutzplaner
ASSMANN SCHMIDT INGENIEURE
Sandstrasse 18
D-23552 Lübeck
Tel. +49 (0)481 70782022

Freigabe
Datum, Unterschrift

Generalplaner/ Architekt
JEBENS SCHOOF ARCHITEKTEN BDA
Speichergasse 6
D-25746 Heide
Tel. +49 (0)481 12395834
Fax +49 (0)481 7860740

Freigabe
Datum, Unterschrift

Planbezeichnung Fliesenspiegel 0.02 Kreativraum	Datum 17.06.2026	Format A1
Leistungsphase Ausführungsplanung	Maßstab 1:20	Index B
Projekt/ TP 2515	Entsteller JSA	Planart FS
	LPH 05	Ebene 00
	Inhalt FS 0.02	

Weitere Rechte Vervielfältigung dieser Unterlagen, Verwertung und Mitteilung ihres Inhaltes ist nicht gestattet, soweit nicht ausdrücklich zugestanden. Zweckerhaltungen verpflichten zu Schadensersatz. Alle Rechte vorbehalten.