

VERMESSUNG



Osten

Westen

Grundschule Altdorf

Berschneider + Berschneider GmbH
Landkreis Nürnberger Land

Anlagennummer	
---------------	--

■■■■

Plangröße	Projektnummer
0.28 m²	082824

Maßstab	1:100
---------	-------

Ansicht von Norden

August 2024	J. Reither
gezeichnet August 2024	M. Bauer
geprüft	
----	----

Vorhabensträger:
Berschneider + Berschneider GmbH

Entwurfsverfasser: Neumarkt i.d.OPf.,	
--	--


den den ----



Regensburger Straße 112
92318 Neumarkt i.d.OPf.

Telefon: +49 9181 2687-0
Telefax: +49 9181 2687-30

info@pettering.de
www.pettering.de

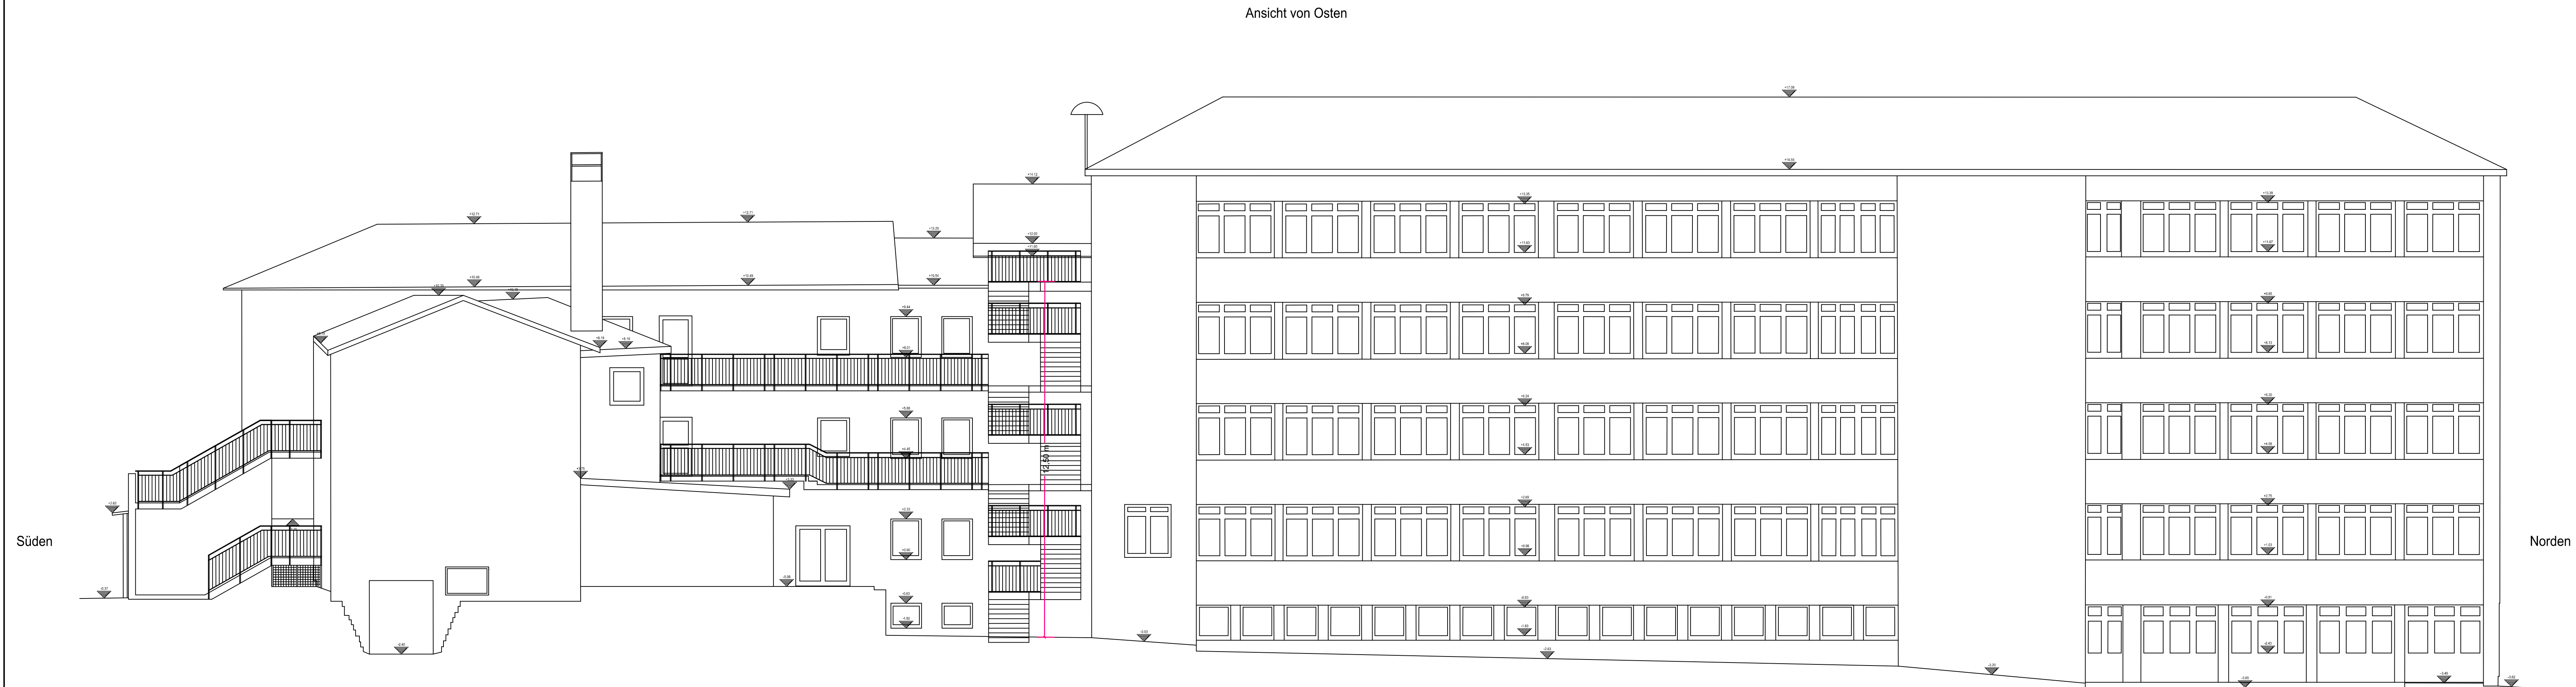

VERMESSUNG

<h1 style="text-align: center;">Grundschule Altdorf</h1> <p style="text-align: center;">Berschneider + Berschneider GmbH Landkreis Nürnberger Land</p>		Anlagennummer	

Maßstab <div style="text-align: center;">1:100</div>	<h2 style="font-size: 2em;">Ansicht von Osten</h2>	Plangröße	Projektnummer
		0.34 m²	082824
		entworfen	J. Reither
		gezeichnet	J. Reither
		geprüft	
		----	----
Vorhabensträger: Berschneider + Berschneider GmbH		Entwurfsverfasser: Neumarkt i.d.OPf.,	
den		den ----	

K:\Projekte\03_Vermessung\Laerschen\082824_Grundscheule Altdorf\0_Vermessung\Ansichten\Süd.dwg Mike Bauer 11.03.2025



VERMESSUNG

Grundschule Altdorf

Berschneider + Berschneider GmbH
Landkreis Nürnberger Land

Anlagennummer

Plangröße
0.28 m²

Projektnummer
082824

Maßstab

1:100

Ansicht von Süden

entworfen
August 2024

J. Reither

gezeichnet
August 2024

D. Hupfer

geprüft

Vorhabensträger:
Berschneider + Berschneider GmbH

Entwurfsverfasser:
Neumarkt i.d.OPf.,

den

den ----




Regensburger Straße 112
92318 Neumarkt i.d.OPf.

Telefon: +49 9181 2687-0
Telefax: +49 9181 2687-30


info@pettering.de
www.pettering.de

K:\Projekte\3_Vermessung_Laeschel\02024_Grundschole Altdorf_Vermessung\architekten\West.dwg Mike Bauer 11.03.2025

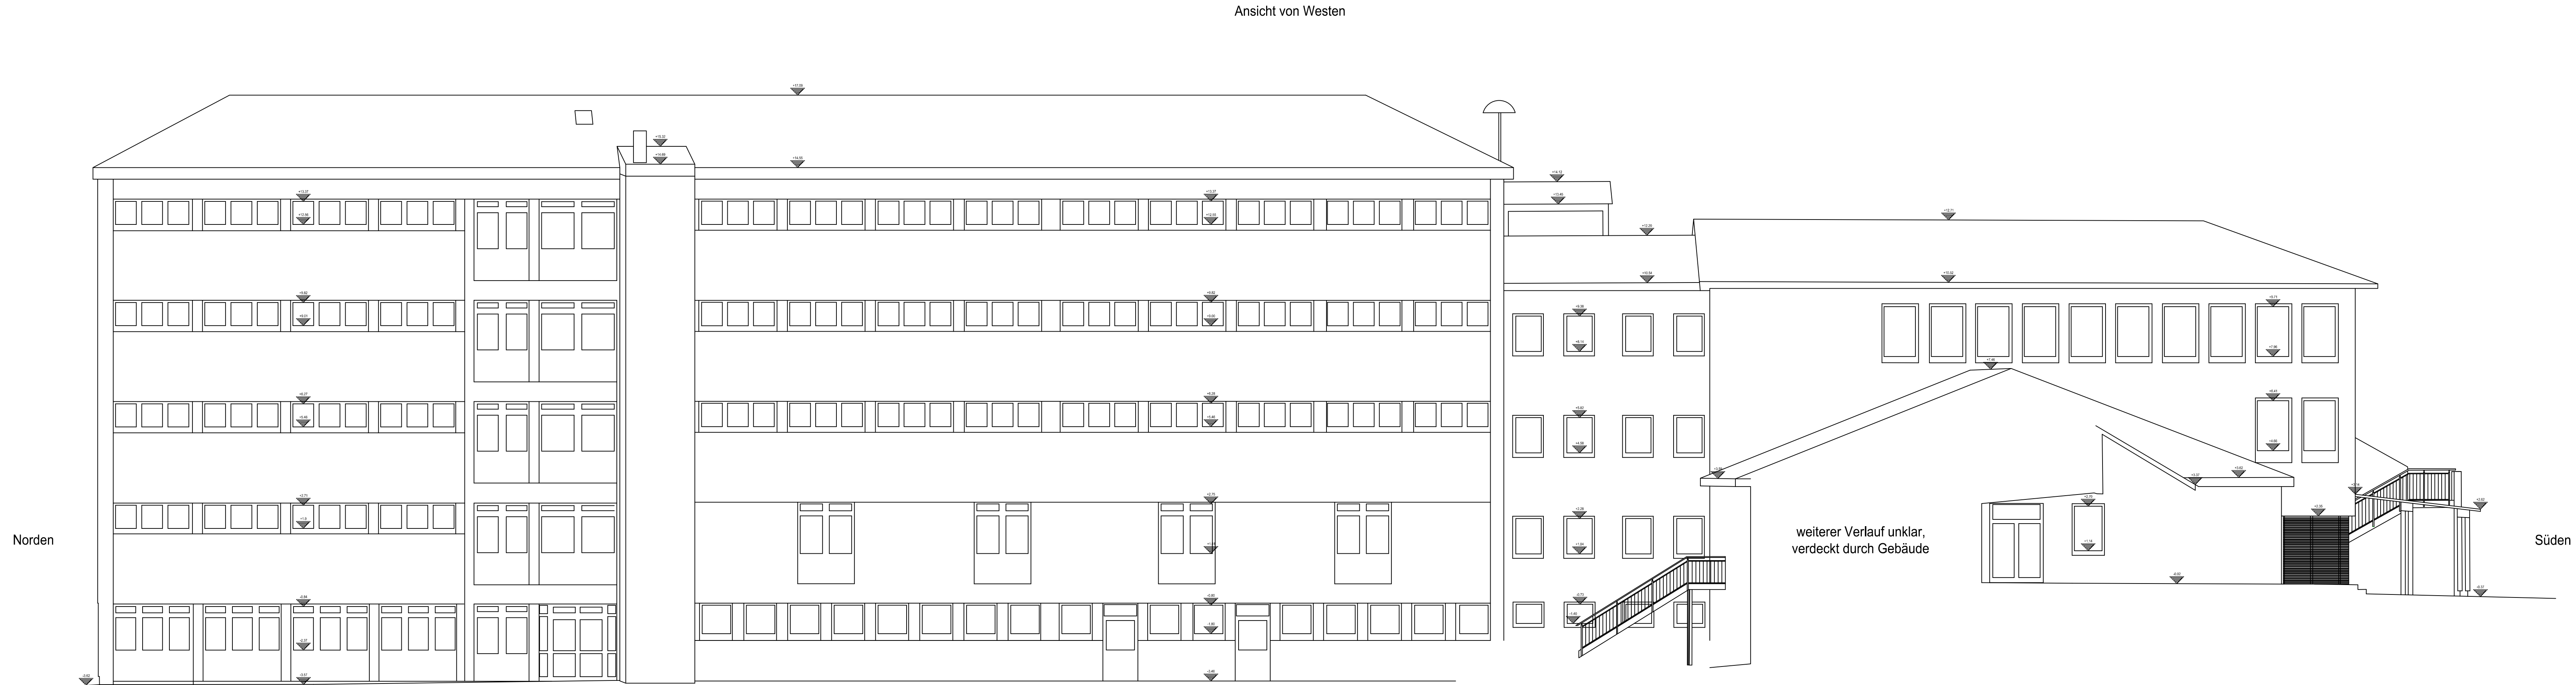

VERMESSUNG


Grundschole Altdorf Berschneider + Berschneider GmbH Landkreis Nürnberger Land		Anlagennummer -----	
Maßstab 1:100	Ansicht von Westen	Plangröße 0.34 m²	Projektnummer 082824
		entworfen August 2024	J. Reither
		gezeichnet August 2024	J. Reither
		geprüft ---	----
Vorhabensträger: Berschneider + Berschneider GmbH den		Entwurfsverfasser: Neumarkt i.d.OPf., den ---	
<div><div>PETTER INGENIEURE</div><div>Regensburger Straße 112 92318 Neumarkt i.d.OPf.</div></div>		<div><div>Telefon: +49 9181 2687-0 Telefax: +49 9181 2687-30</div><div>info@pettering.de www.petting.de</div></div>	

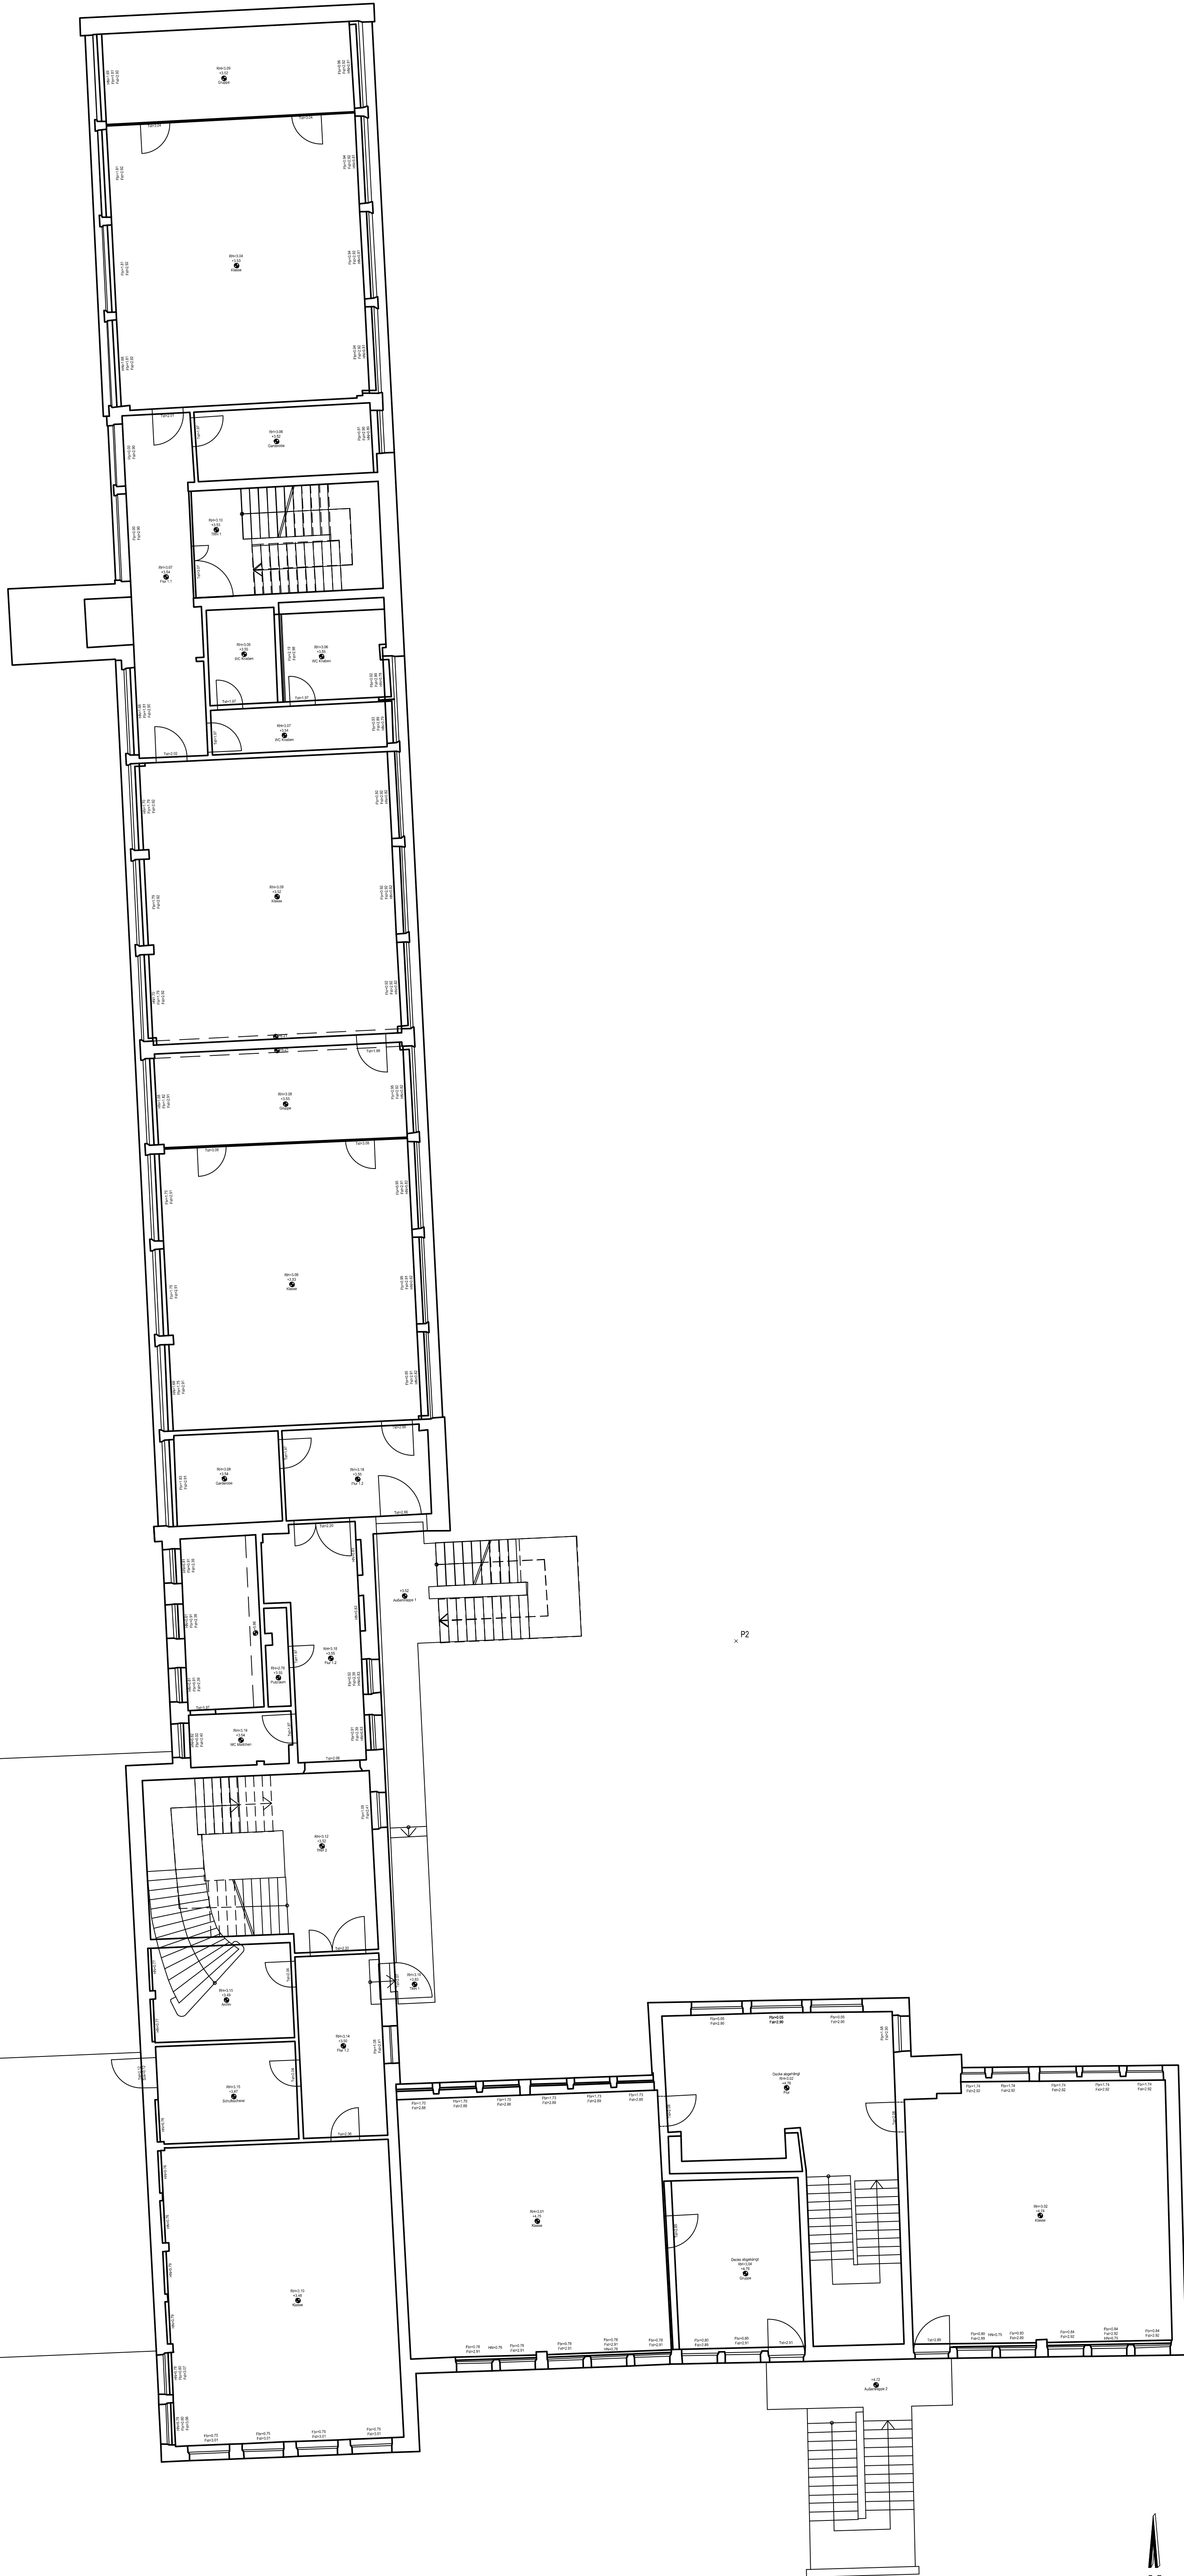

ZEICHENERKLÄRUNG	
RH=3.00	Raumhöhe (ab Fußboden)
+0.01	Höhe Fußboden im Gebäudehöhenystem
Fst=2.60	Sturzhöhe Fenster (ab OK Fußboden)
Fbr=0.90	Brüstungshöhe Fenster
Tst= 1.90	Höhe Türsturz (ab OK Schwelle)
HN=0.81	Heizungsnische mit Höhe
+/- 0.00 = 431.48m NHN (Höhensystem DHHN 16)	


VERMESSUNG			

K:\Projekte\06_Vermessung\Lauscha\082024_Grundschaule Altdorf\06_Vermessung\Grundriss\2024.dwg Mike Bauer 11.03.2025

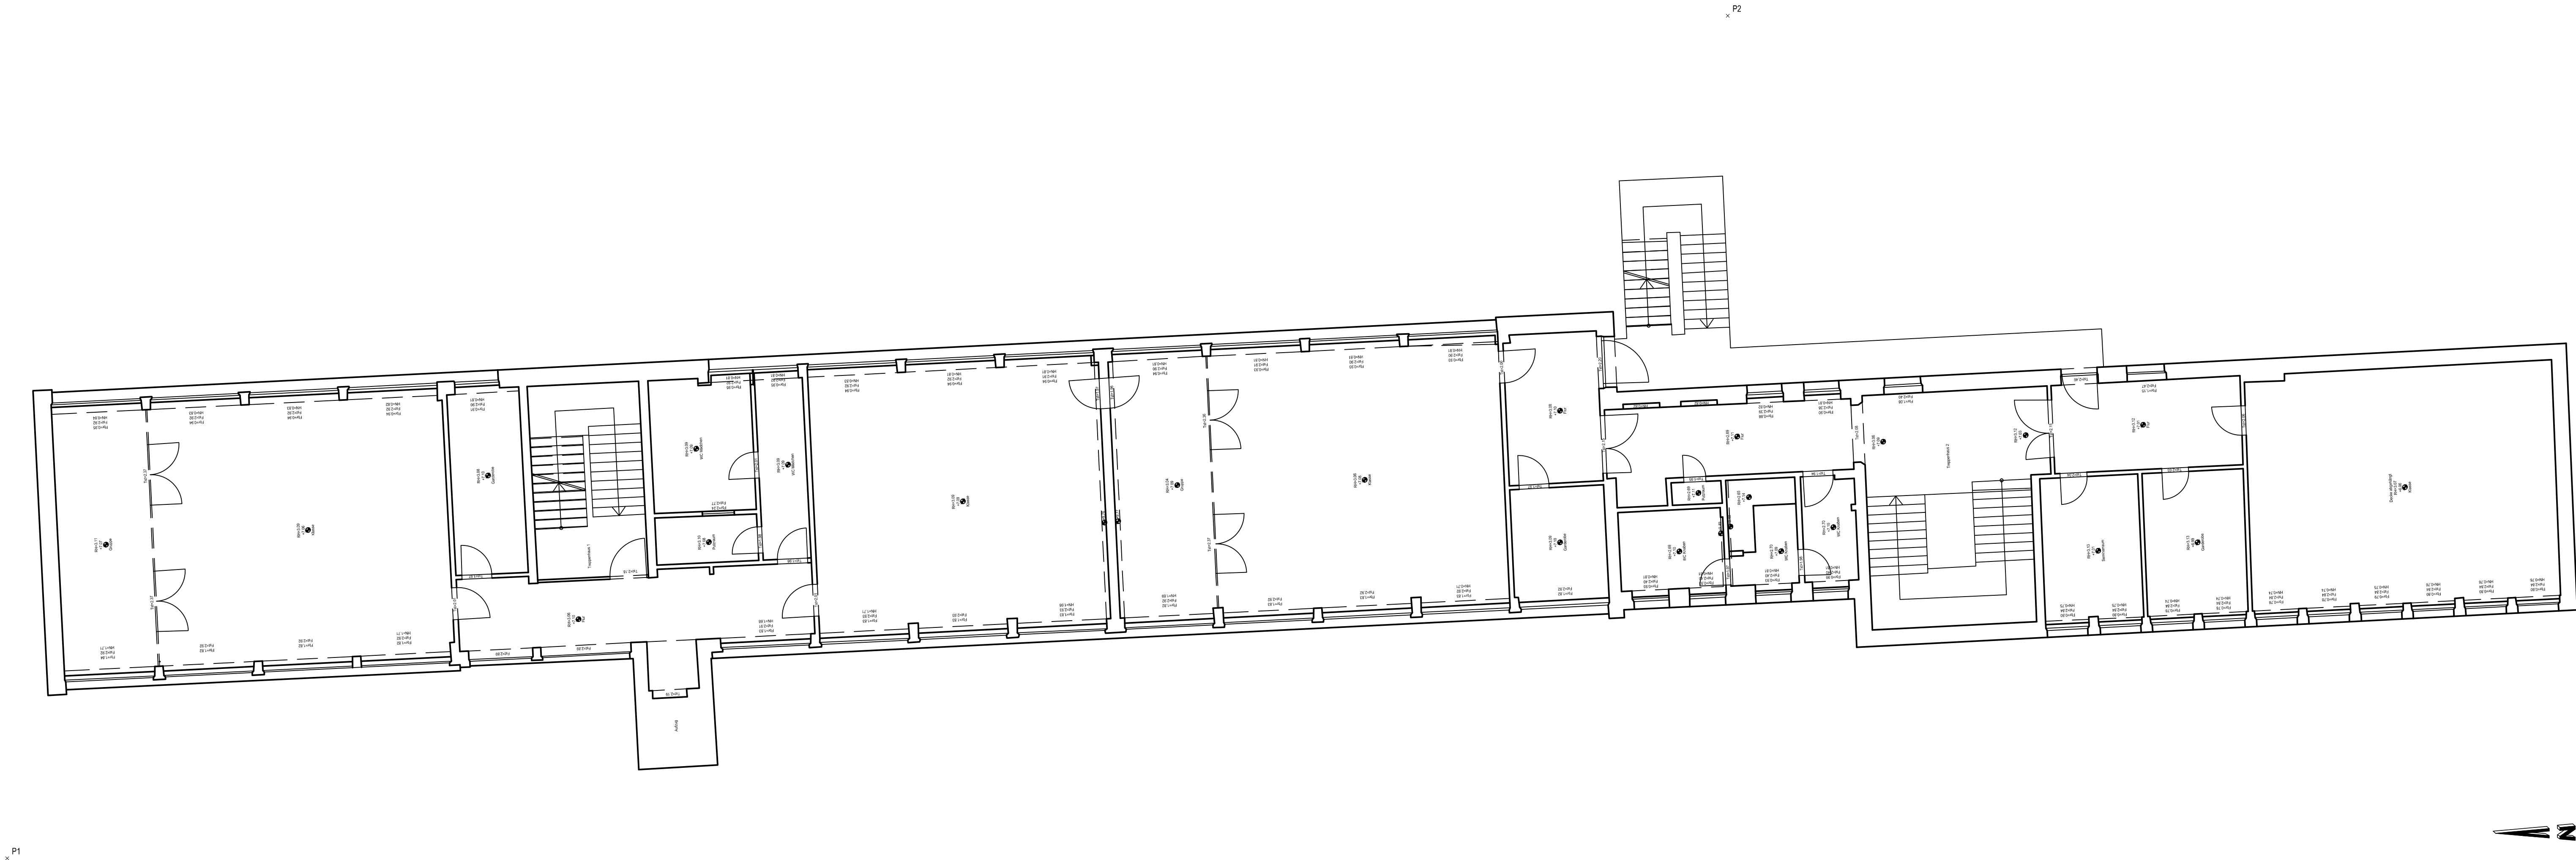

ZEICHENERKLÄRUNG

- RH=3.00
+0.01



Raumhöhe (ab Fußboden)
Höhe Fußboden im Gebäudehöhen-system
- Fst=2.60
Fbr=0.90

Sturzhöhe Fenster (ab OK Fußboden)
Brüstungshöhe Fenster
- Tst= 1.90

Höhe Türsturz (ab OK Schwelle)
- HN=0.81

Heizungsnische mit Höhe

+/- 0.00 = 431.48m NHN (Höhensystem DHHN 16)

VERMESSUNG

Grundschule Altdorf Berschneider + Berschneider GmbH Landkreis Nürnberger Land		Anlagennummer -----		
		Plangröße 0.49 m²	Projektnummer 082824	
Maßstab 1:100	Grundriss 2. Obergeschoss	entworfen Juni 2024	J. Reither	
		gezeichnet Juni 2024	M. Bauer	
		geprüft ----	----	
Vorhabensträger: Berschneider + Berschneider GmbH		Entwurfsverfasser: Neumarkt i.d.OPf.,		
den den -----		den -----		



ZEICHENERKLÄRUNG

RH=3.00	Raumhöhe (ab Fußboden)
+0.01	Höhe Fußboden im Gebäudehöhensystem



Fst=2.60 Sturzhöhe Fenster (ab OK Fußboden)
Fbr=0.90 Brüstungshöhe Fenster

Tst= 1.90 Höhe Türsturz (ab OK Schwelle)

HN=0.81 Heizungsniische mit Höhe

+/- 0.00 = 431.48m NHN (Höhensystem DHHN 16)

VERMESSUNG

Grundschule Altdorf

Berschneider + Berschneider GmbH
Landkreis Nürnberger Land

Anlagennummer	
---------------	--

□ □ □ □

Plangröße	0.34 m ²
-----------	---------------------

Projektnummer	082824
---------------	--------

Maßstab

Grundriss 3. Obergeschoss

entworfen
Juni 2024

J. Reithen

Juni 2024	
gezeichnet	
Juni 2024	

J. Reither	
J. Reither	

Vorhabensträger:
Berschneider + Berschneider GmbH

	Entwurfsverfasser: Neumarkt i.d.OPf.,
--	--


den den ---



Regensburger Straße 112
92318 Neumarkt i.d.OPf.

Telefon: +49 9181 2687-0
Telefax: +49 9181 2687-30

info@pettering.de
www.pettering.de

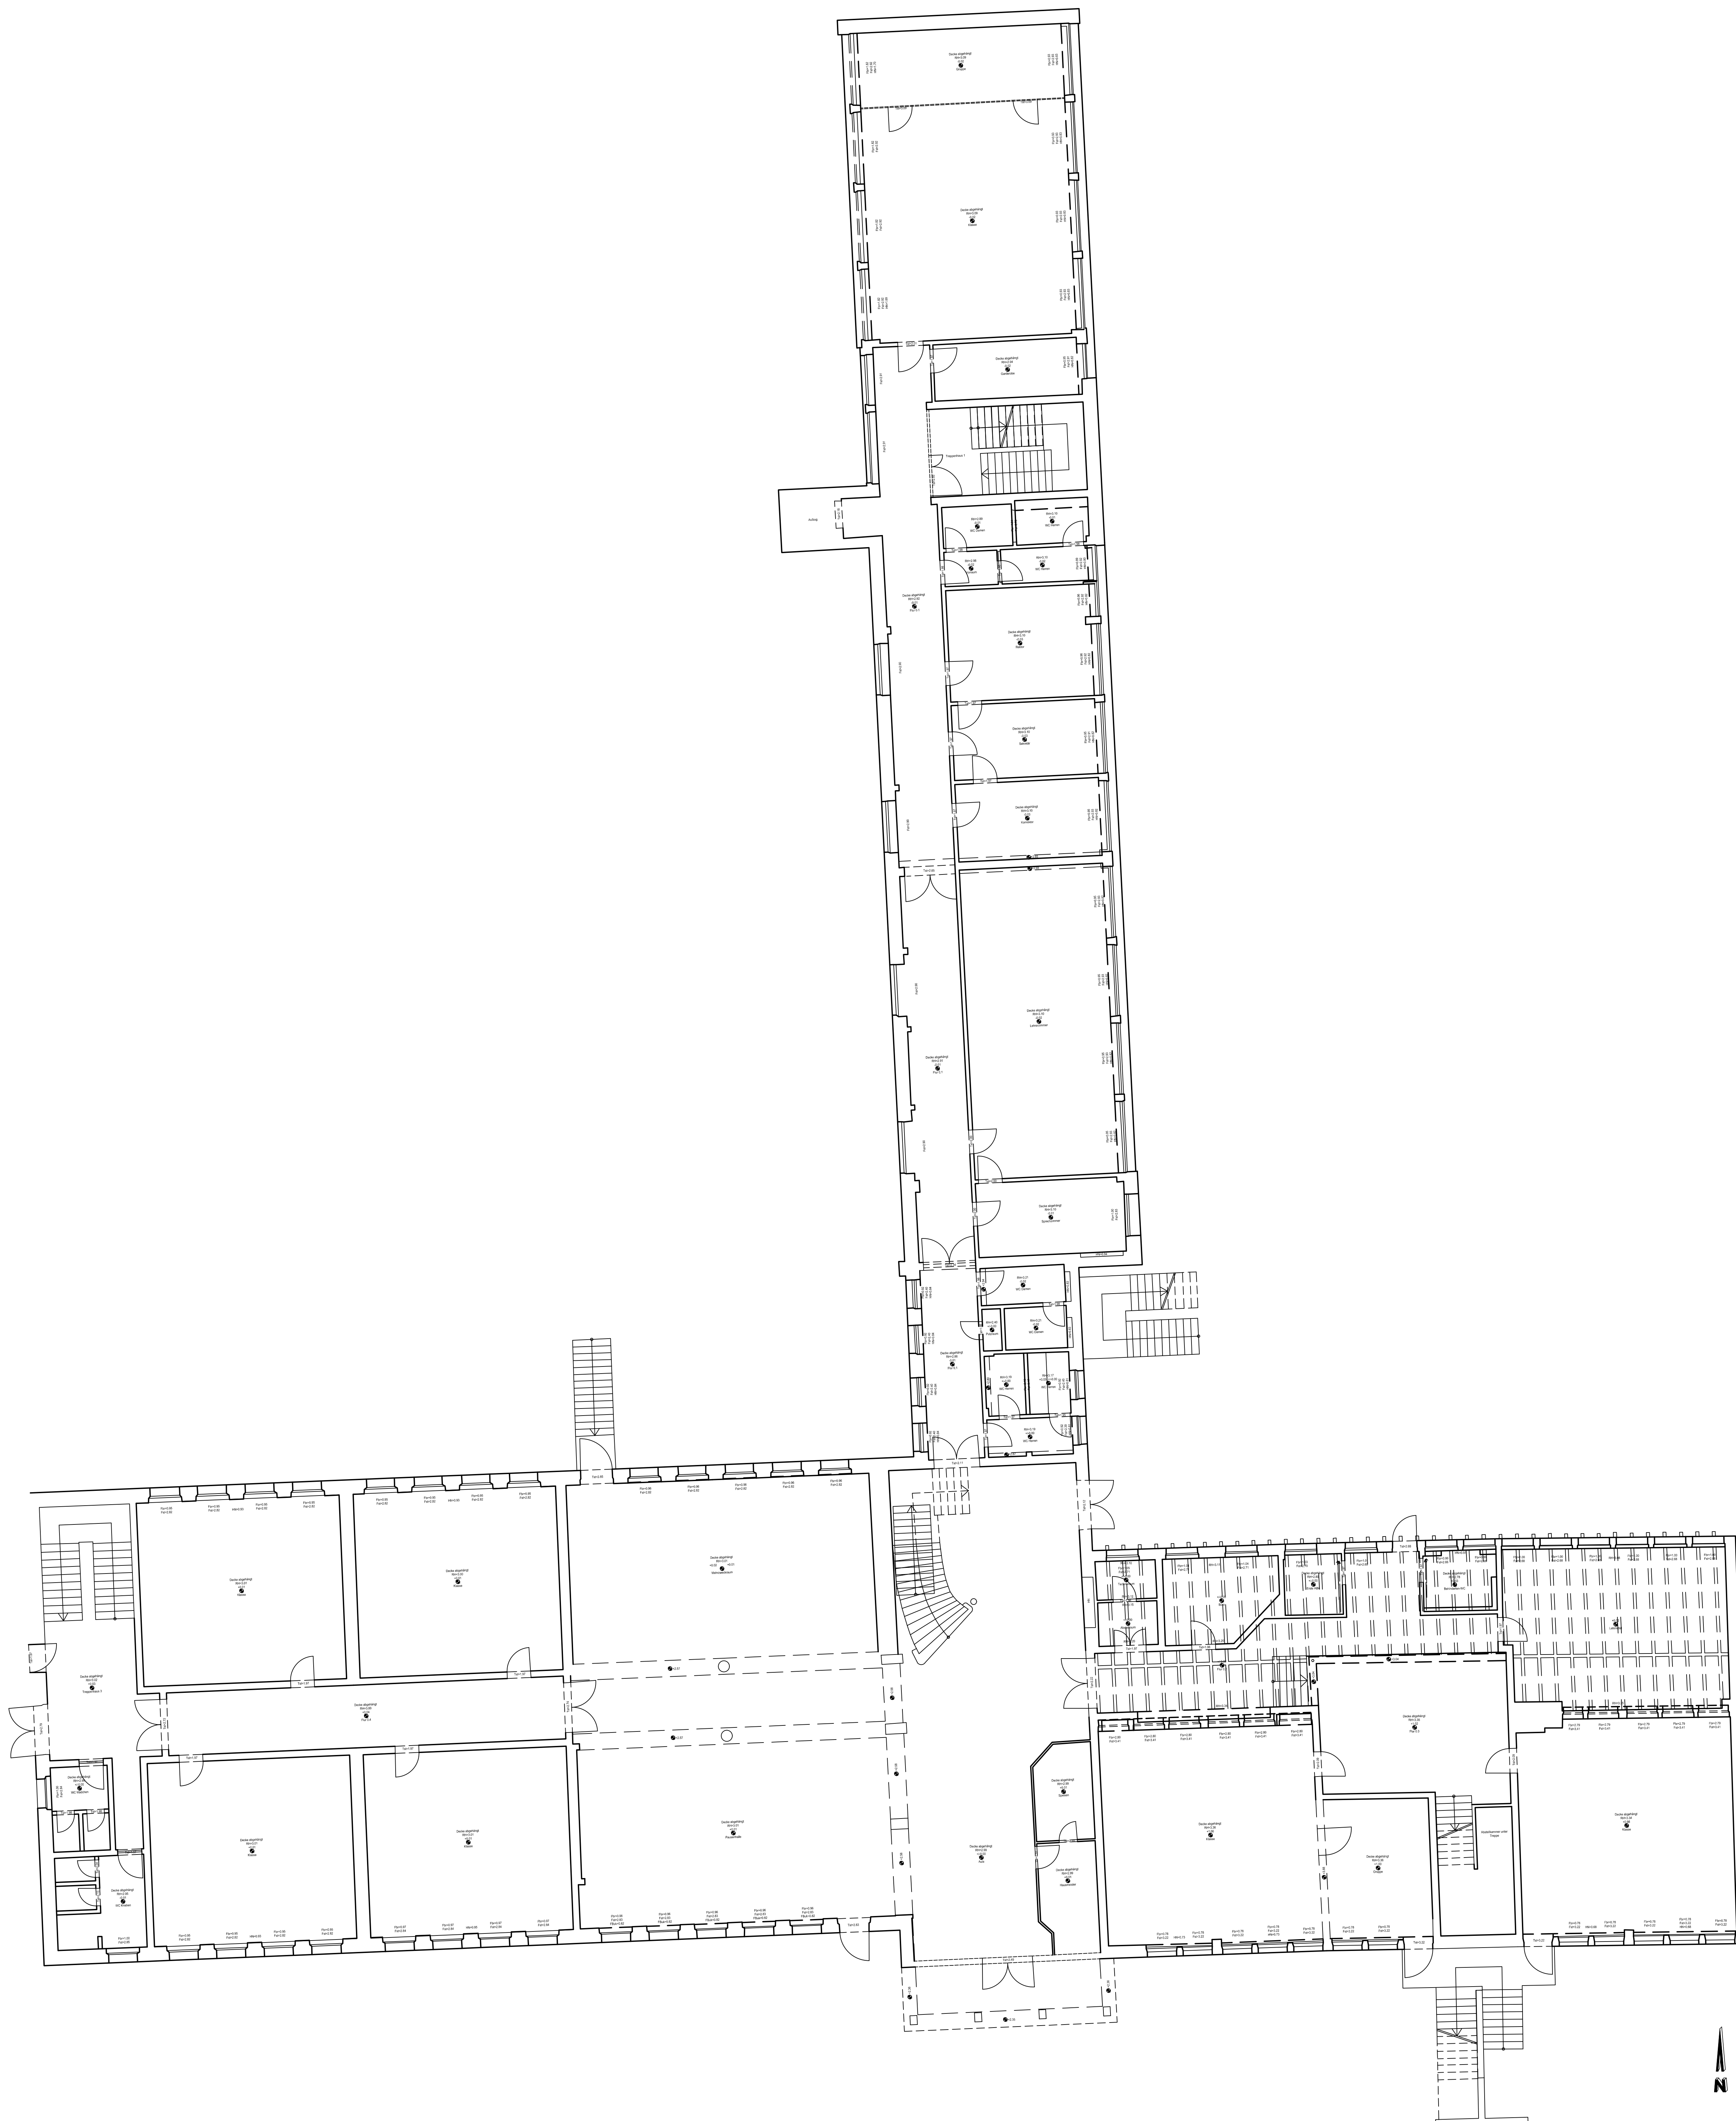


ZEICHENERKLÄRUNG

RH=3.00	Raumhöhe (ab Fußboden)
+0.01	Höhe Fußboden im Gebäudehöhensystem

Fst=2.60 Sturzhöhe Fenster (ab OK Fußboden)
Fbr=0.90 Brüstungshöhe Fenster

HN=0.81 Heizungsniische mit Höhe

VERMESSUNG

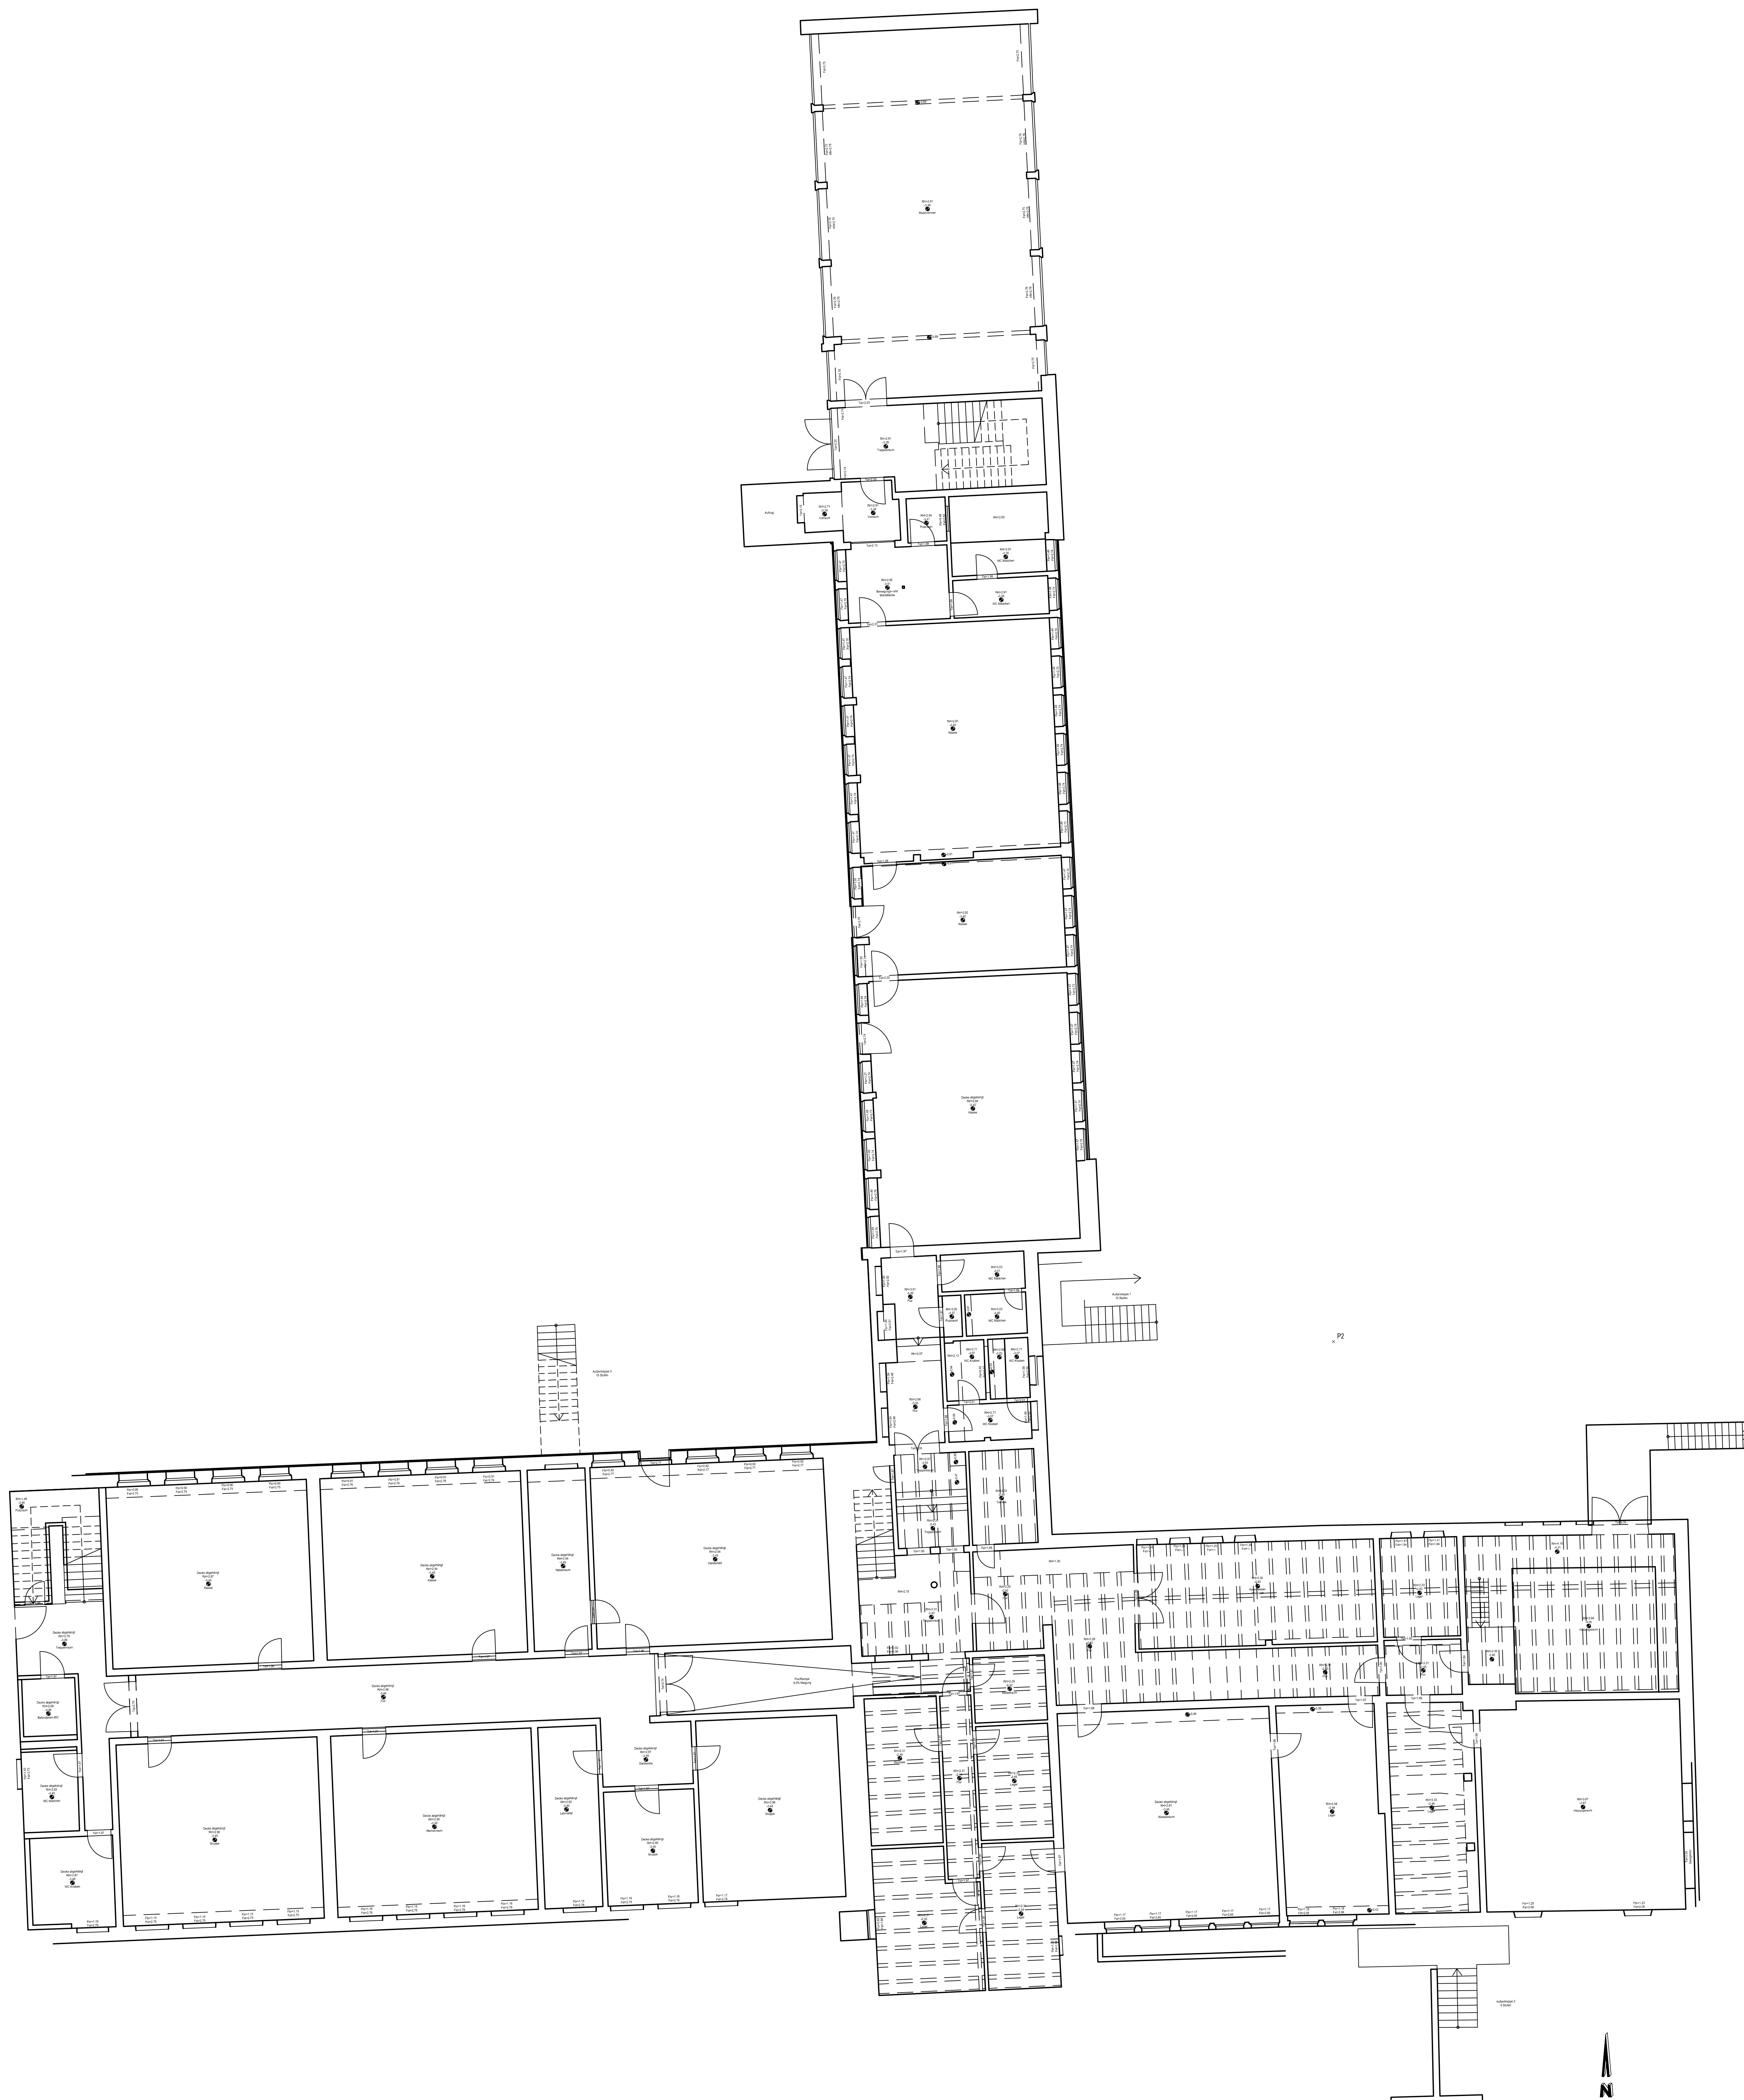

ZEICHENERKLÄRUNG

RH=3.00	Raumhöhe (ab Fußboden)
+0.01	Höhe Fußboden im Gebäudehöhensystem

Fst=2.60 Sturzhöhe Fenster (ab OK Fußboden)
Fbr=0.90 Brüstungshöhe Fenster

Tst= 1.90 Höhe Türsturz (ab OK Schwelle)

HN=0.81 Heizungsniße mit Höhe

+/- 0.00 = 431.48m NHN (Höhensystem DHHN 16)

VERMESSUNG

Grundschule Altdorf
Berschneider + Berschneider GmbH
Landkreis Nürnberger Land

Anlagennummer	
---------------	--

— — — — —

Maßstab	1:100
---------	-------

Grundriss Untergeschoss

Plangröße	Proj
0,04	0,04

Projektnummer
00001

0.84 m ²	0.84
entworfen	

52824

Juni 2024	J. 1
gezeichnet	

Reither


Juni 2024	M.
geprüft	

. Bauer


Vorhabensträger:
Berschneider + Berschneider GmbH


-----	-----
Entwurfsverfasser: Neumarkt i.d.OPf.,	

den den —

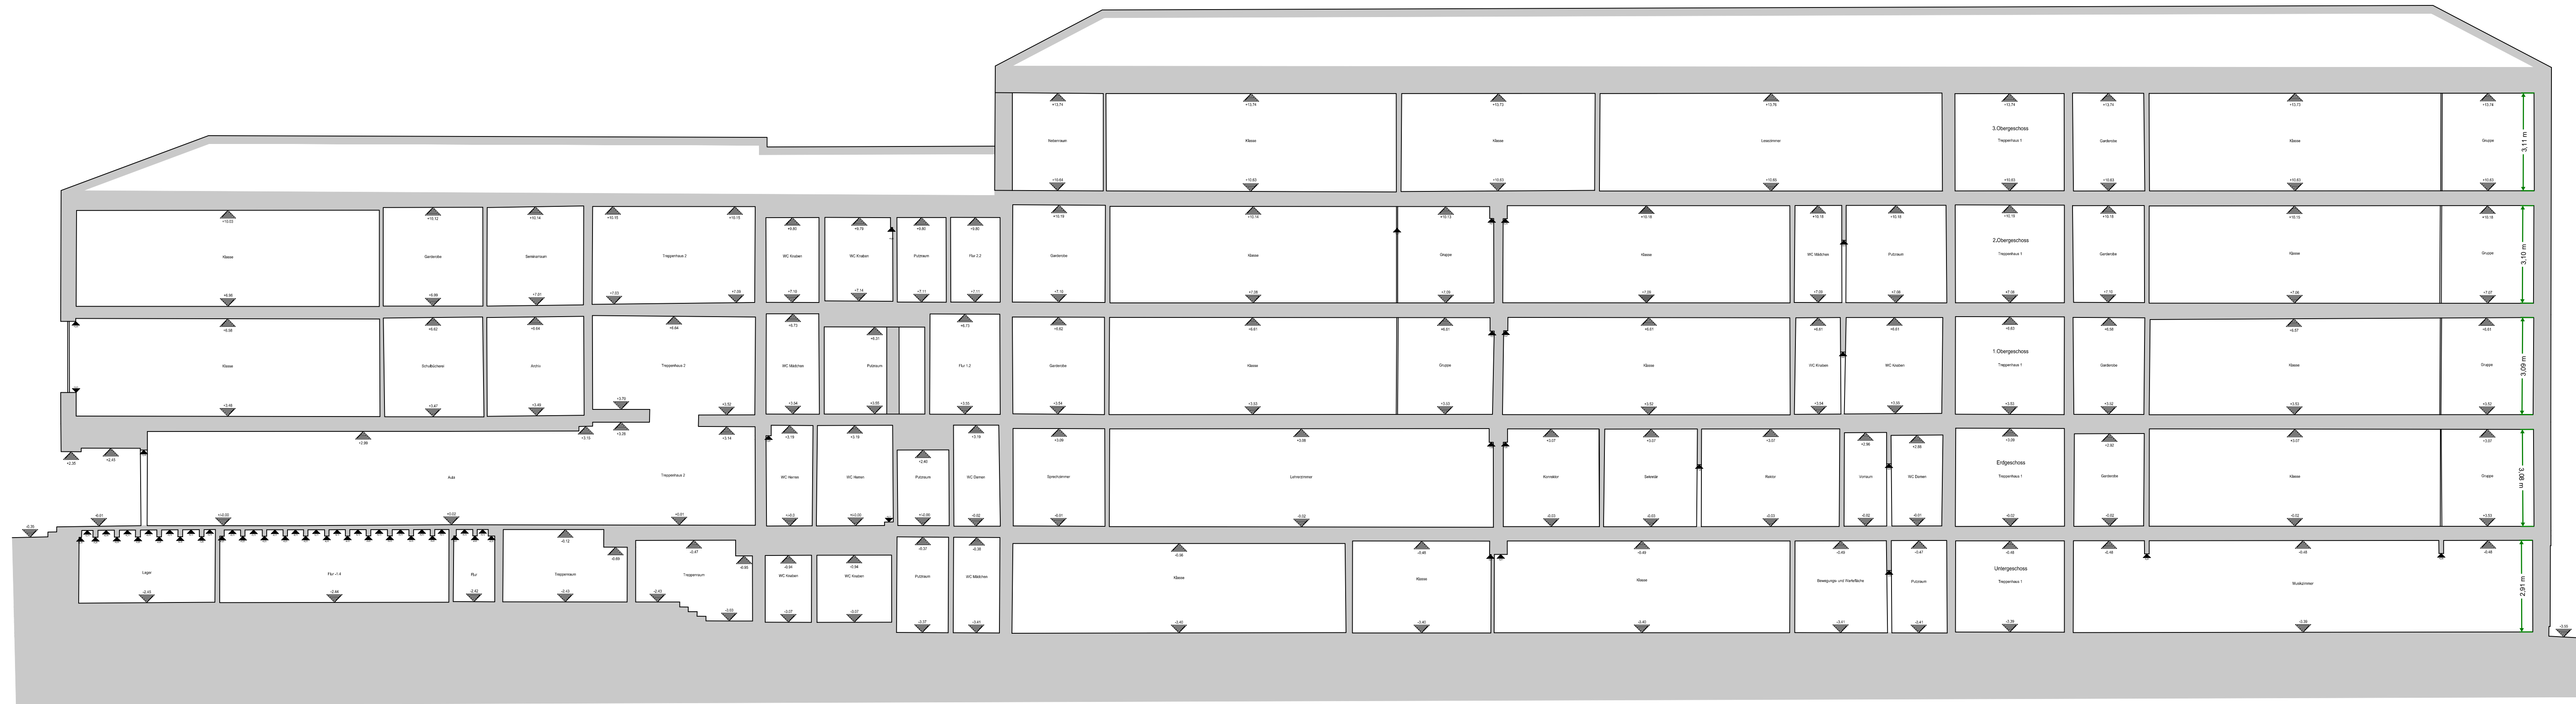


VERMESSUNG

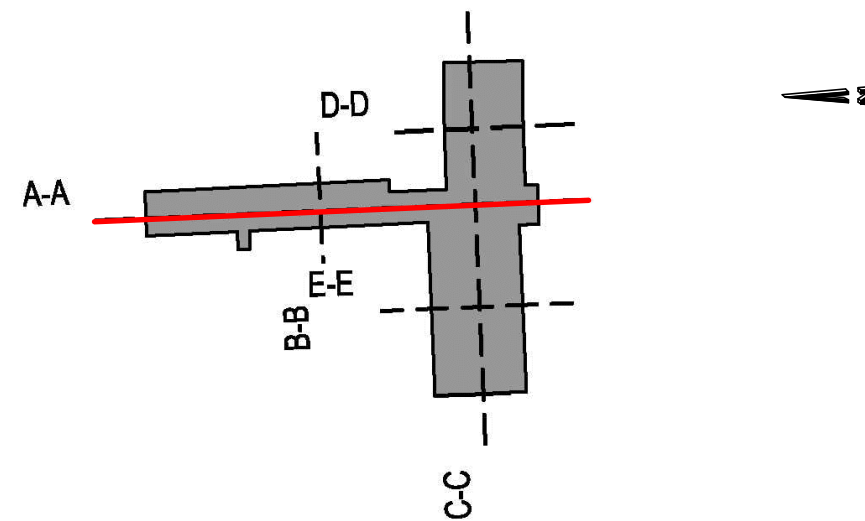


<div>Grundschule Altdorf</div> <div>Berschneider + Berschneider GmbH</div> <div>Landkreis Nürnberger Land</div>		<div>Anlagennummer</div> <div>-----</div>	
<div>Maßstab</div> <div>1:100</div>	<div>Schnitt A-A</div>	<div>Plangröße</div> <div>0,34 m²</div>	<div>Projektnummer</div> <div>082824</div>
		<div>entworfen</div> <div>Juli 2024</div>	<div>J. Reither</div>
		<div>gezeichnet</div> <div>Juli 2024</div>	<div>J. Reither</div>
		<div>geprüft</div> <div>---</div>	<div>---</div>
<div>Vorhabensträger:</div> <div>Berschneider + Berschneider GmbH</div> <div>den</div>		<div>Entwurfsverfasser:</div> <div>Neumarkt i.d.OPf.,</div> <div>den ---</div>	
<div> PETTER INGENIEURE</div>		<div>Regensburger Straße 112</div> <div>92318 Neumarkt i.d.OPf.</div> <div>Telefon: +49 9181 2687-0</div> <div>Telefax: +49 9181 2687-30</div> <div>info@pettering.de</div> <div>www.pettering.de</div>	

K:\Projekte\08_Vermessung\Laserscan\082824_Grundschole Altdorf\0_Vermessung\Schnitte\B-B.dwg Mike Bauer 11.03.2025

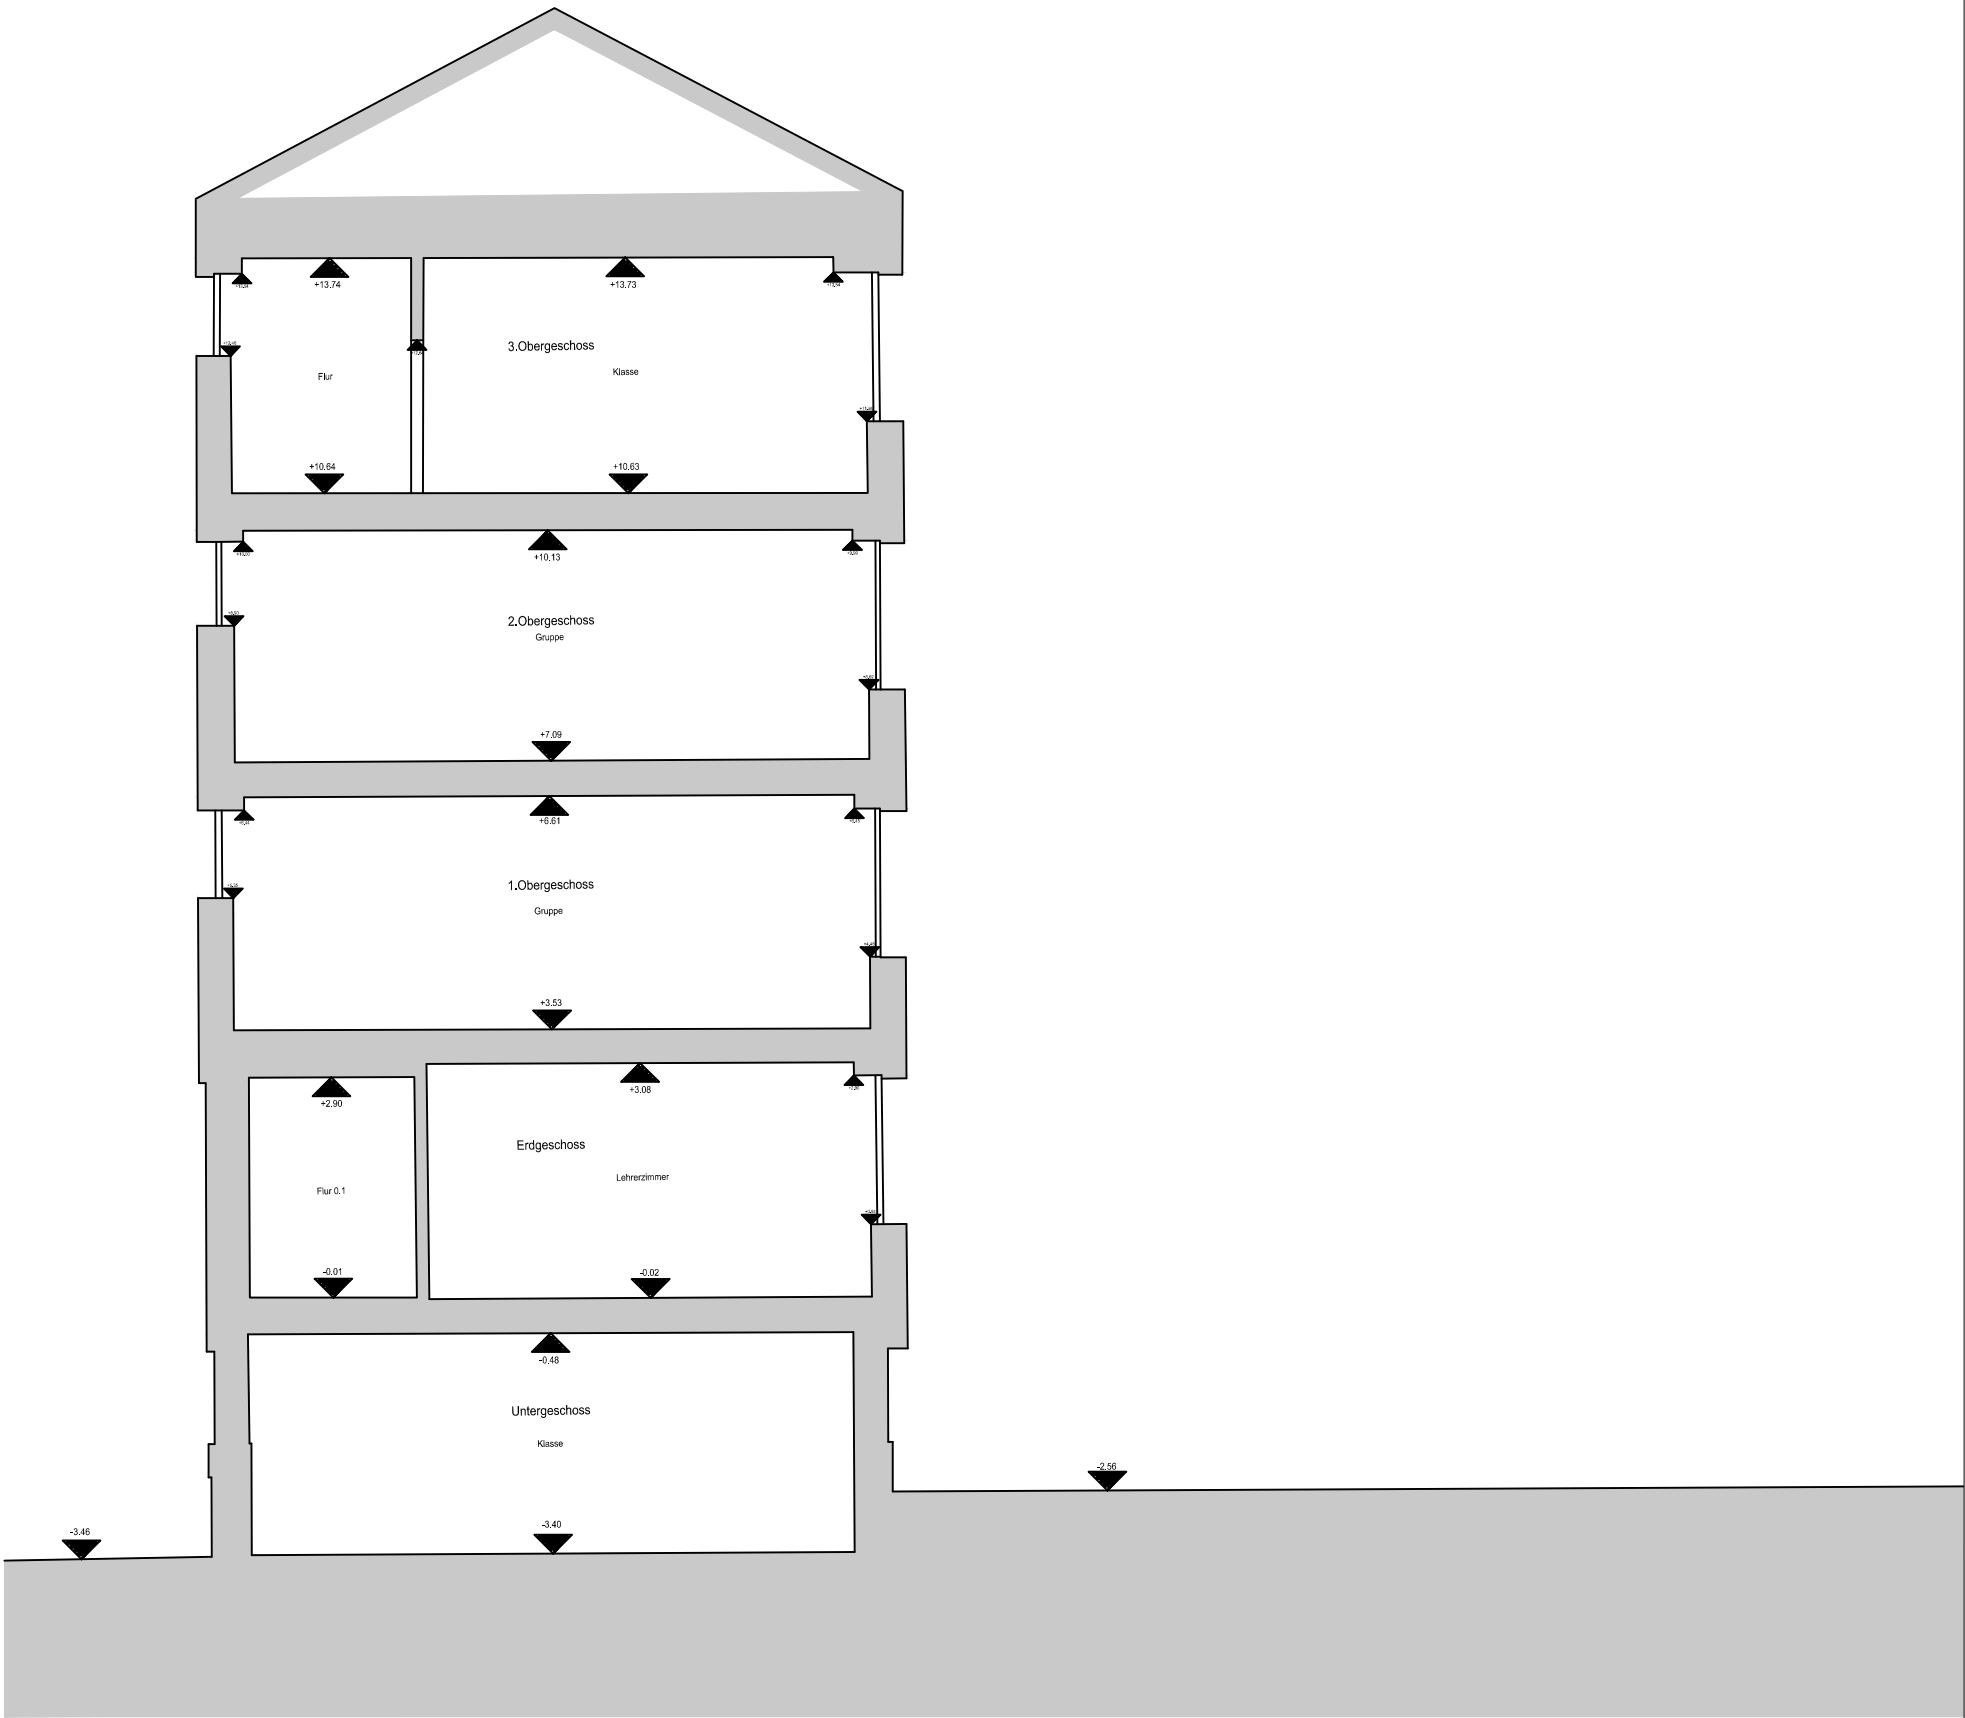


VERMESSUNG

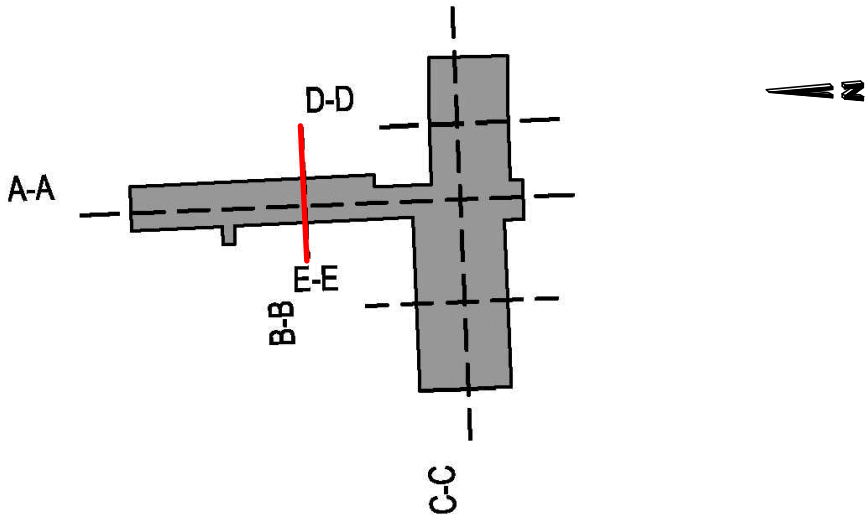


<div>Grundschule Altdorf</div> <div>Berschneider + Berschneider GmbH</div> <div>Landkreis Nürnberger Land</div>		Anlagennummer	

Maßstab	<div>Schnitt B-B</div>	Plangröße	Projektnummer
		0.17 m²	082824
		entworfen	
		Juli 2024	J. Reither
1:100		gezeichnet	
		Juli 2024	M. Bauer
		geprüft	
		----	----
Vorhabensträger: Berschneider + Berschneider GmbH		Entwurfsverfasser: Neumarkt i.d.OPf.,	
den		den ----	

K:\Projekte\03_Vermessung\Laerschen\082824_Grundscheule Altdorf\0_Vermessung\Schnitte\C-C.dwg Mike Bauer 11.03.2025

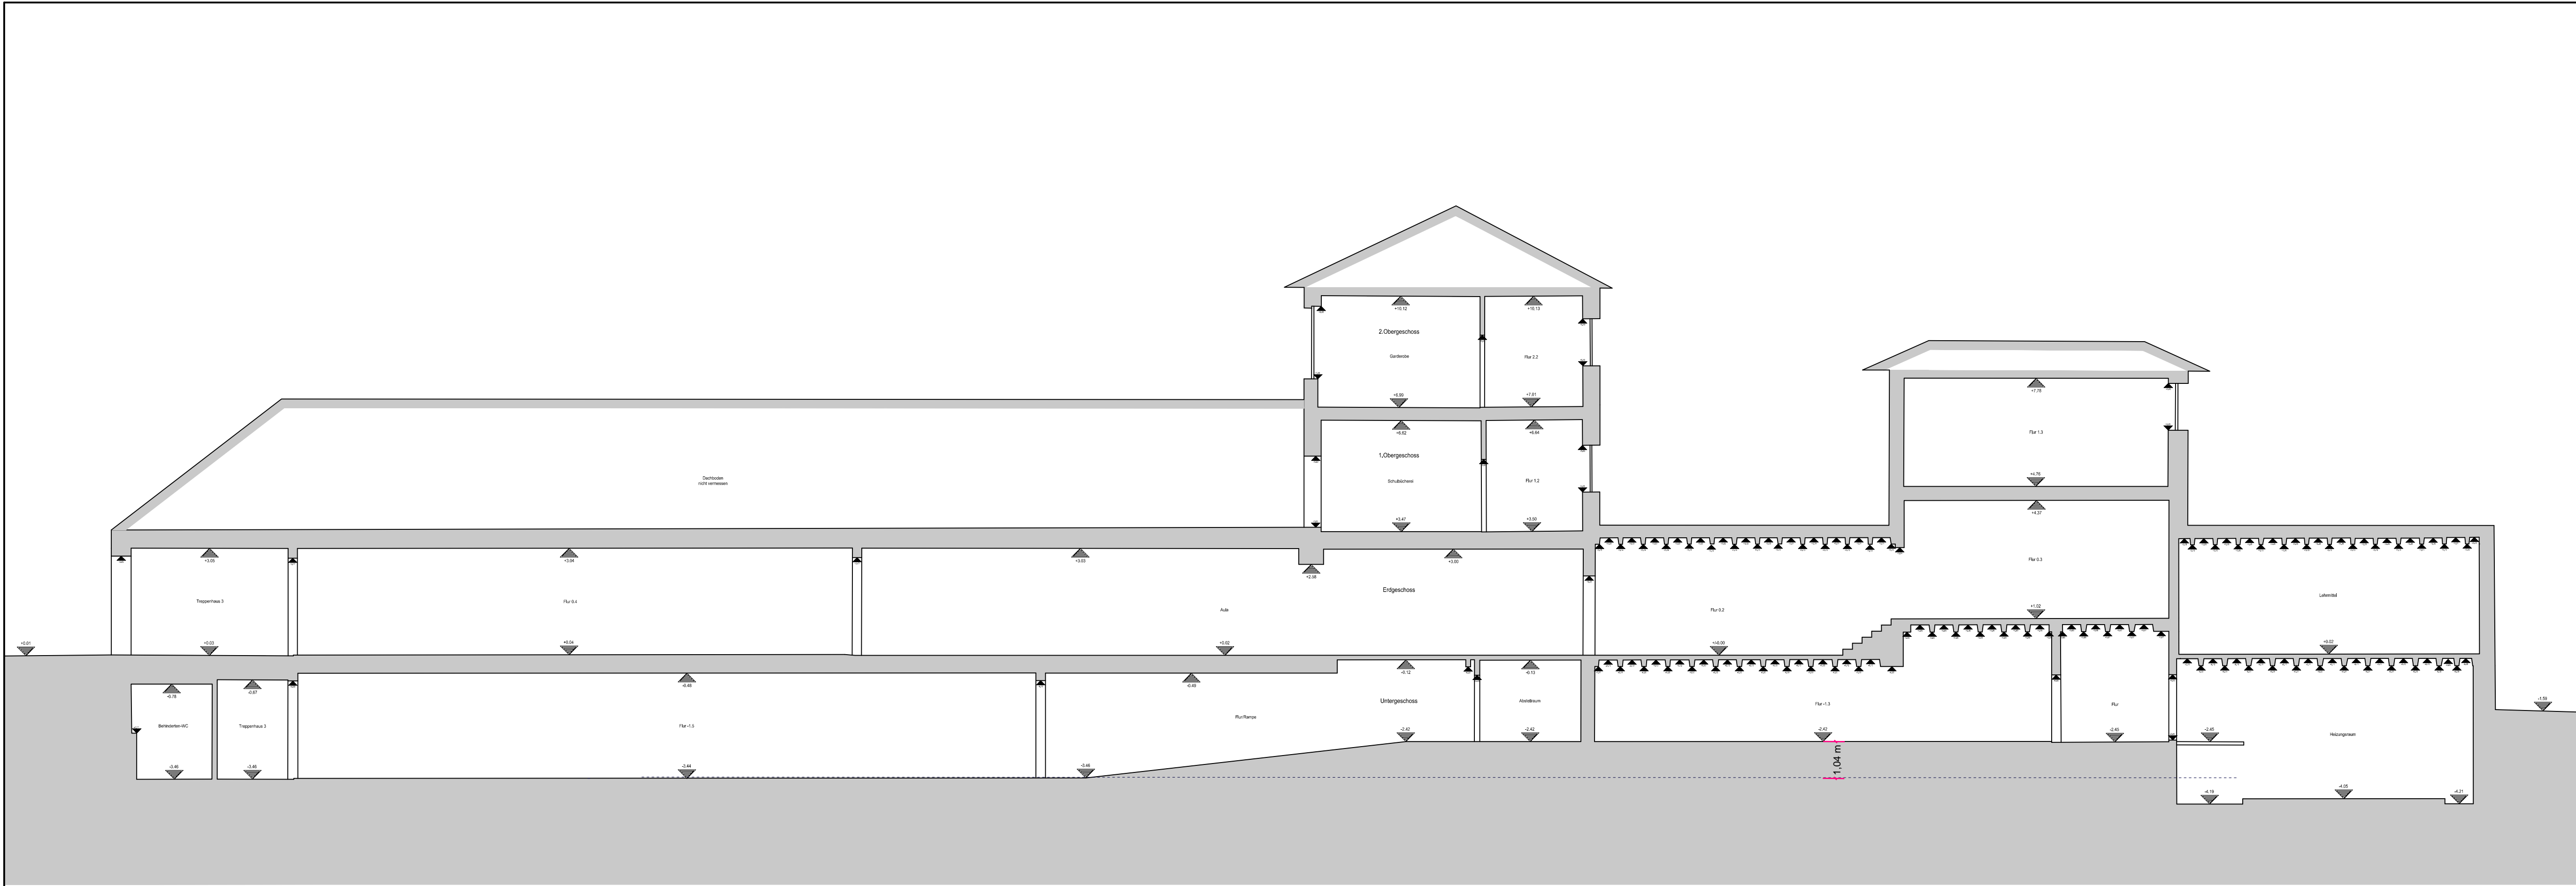

VERMESSUNG

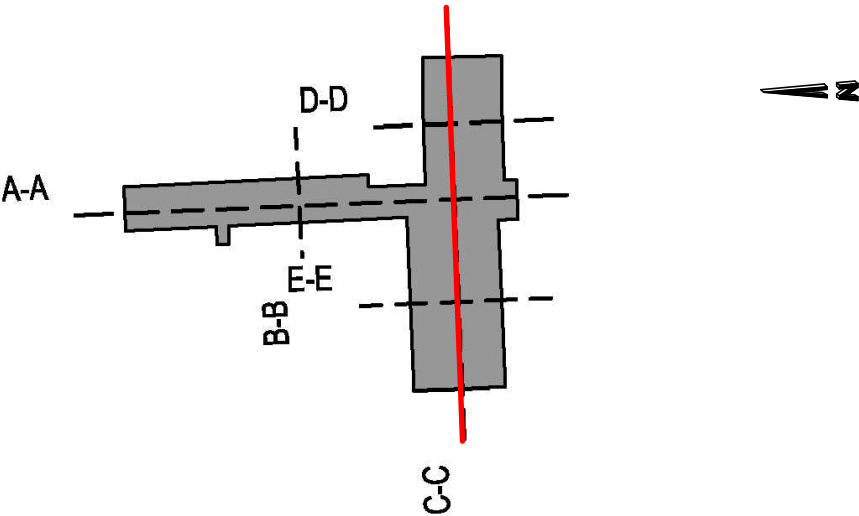

Grundscheule Altdorf
Berscheider + Berscheider GmbH
Landkreis Nürnberger Land

Anlagennummer

Plangröße
0.28 m²
Projektnummer
082824

Maßstab
1:100

Schnitt C-C

entworfen
Juli 2024
J. Reither
gezeichnet
Juli 2024
M. Bauer
geprüft

Vorhabensträger:
Berscheider + Berscheider GmbH

Entwurfsverfasser:
Neumarkt i.d.OPf.,


den

den ----




Regensburger Straße 112
92318 Neumarkt i.d.OPf.
Telefon: +49 9181 2687-0
Telefax: +49 9181 2687-30
info@pettering.de
www.pettering.de

K:\Projekte\08_Vermessung\Userscan\082824_Grundscheule Altdorf\0_Vermessung\SchnittD-D.dwg Mike Bauer 11.03.2025

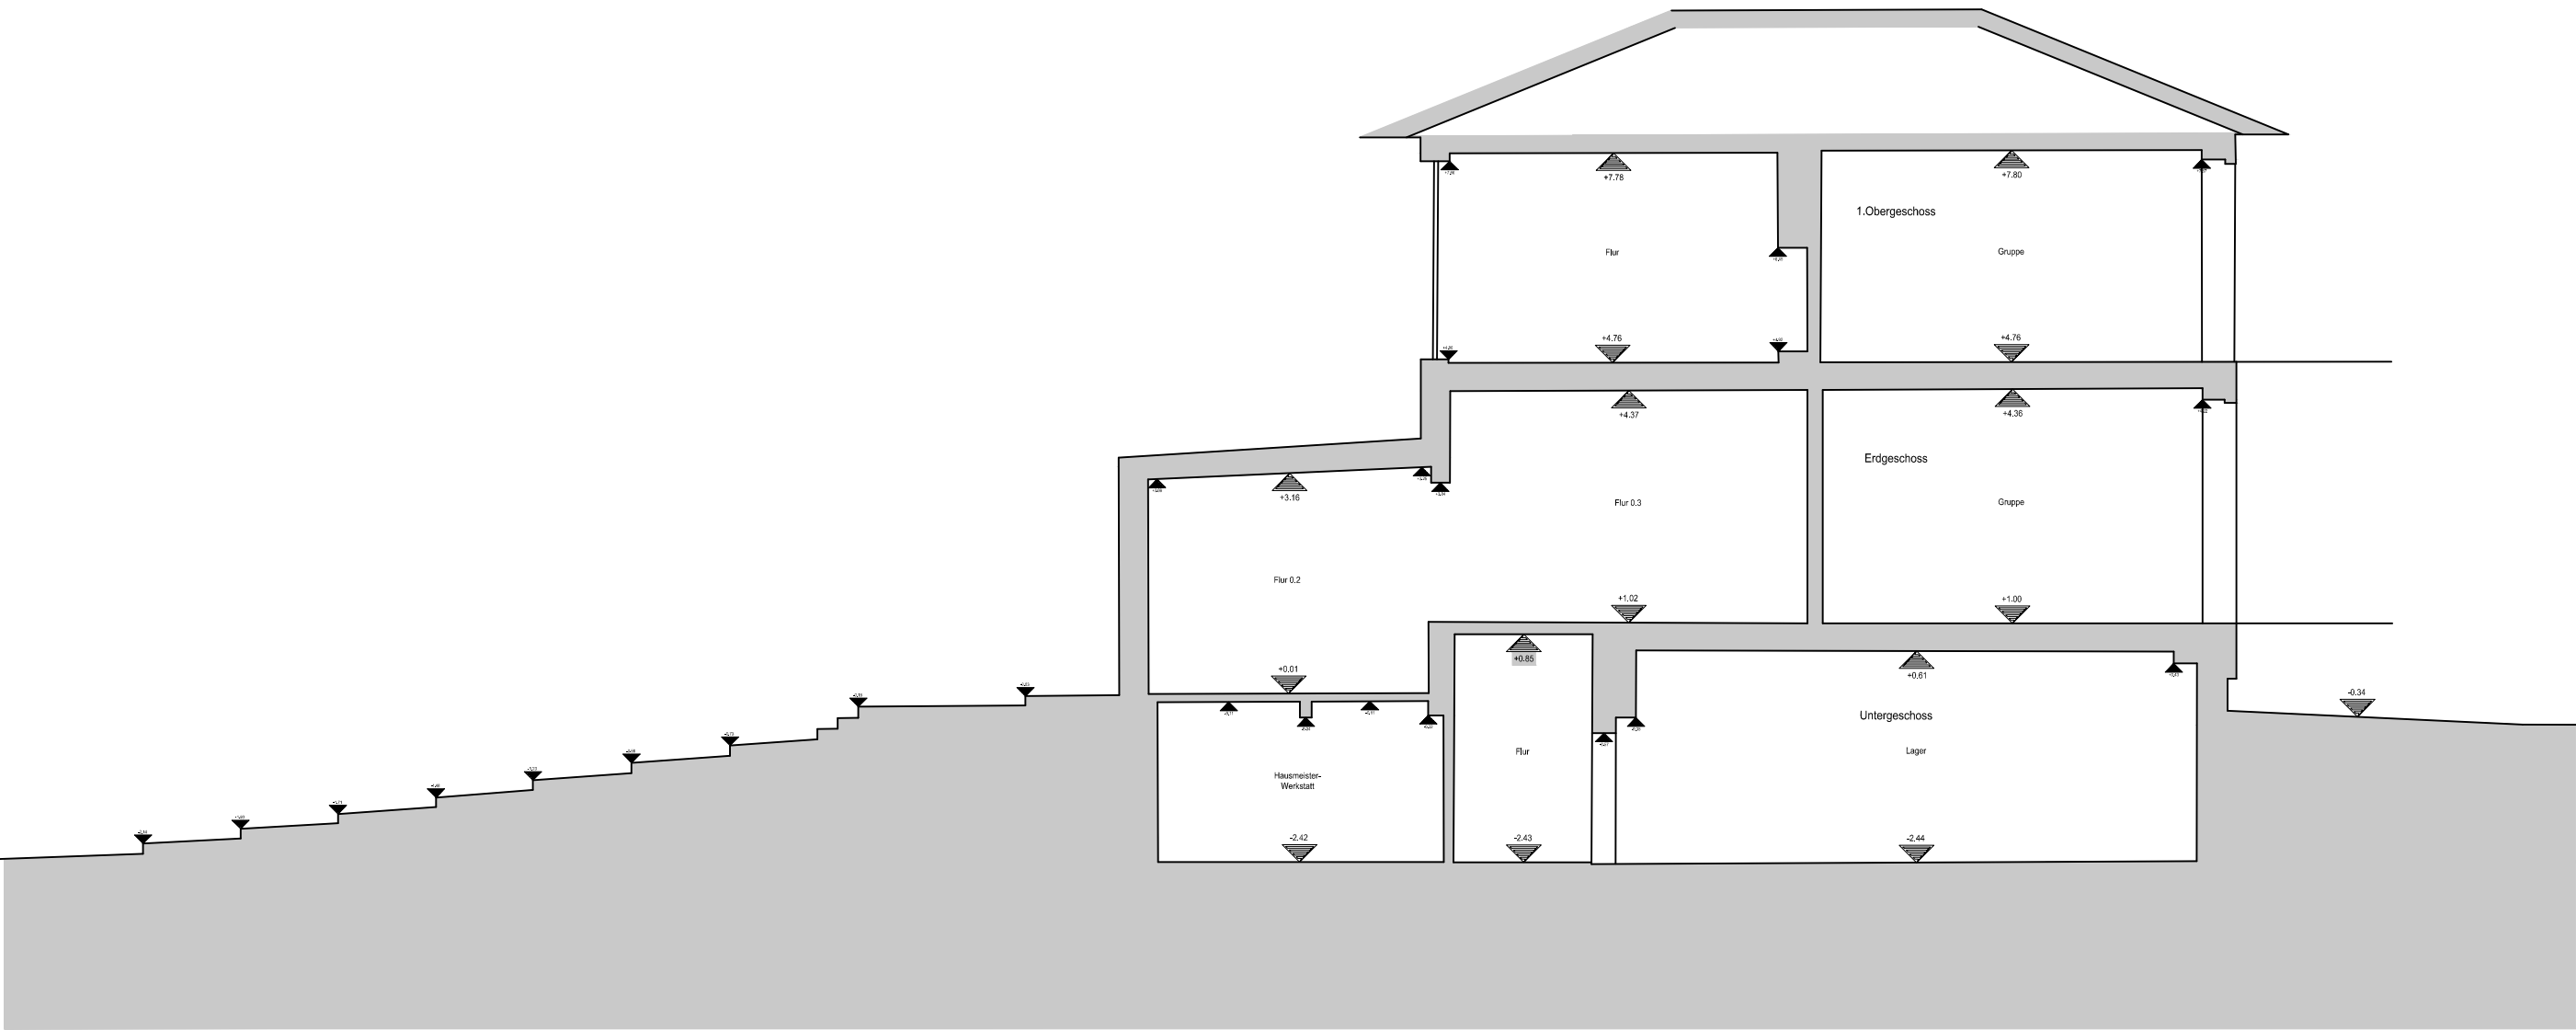

VERMESSUNG

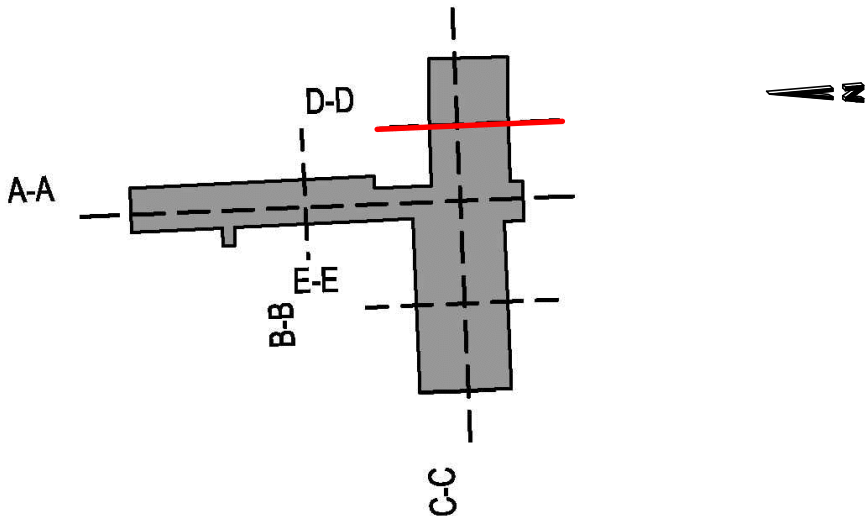

Grundschule Altdorf
Berschneider + Berschneider GmbH
Landkreis Nürnberger Land

Anlagennummer

Plangröße
0.23 m²
Projektnummer
082824

Maßstab

1:100

Schnitt D-D

entworfen
Juli 2024
J. Reither
gezeichnet
Juli 2024
M. Bauer
geprüft

Vorhabensträger:
Berschneider + Berschneider GmbH

den

Entwurfsverfasser:
Neumarkt i.d.OPf.,

den ----




Regensburger Straße 112
92318 Neumarkt i.d.OPf.


Telefon: +49 9181 2687-0
Telefax: +49 9181 2687-30

info@pettering.de
www.pettering.de

K:\Projekte\08_Vermessung\Laserscan\082824_Grundschole Altdorf\0_Vermessung\SchnittE-E.dwg Mike Bauer 11.03.2025

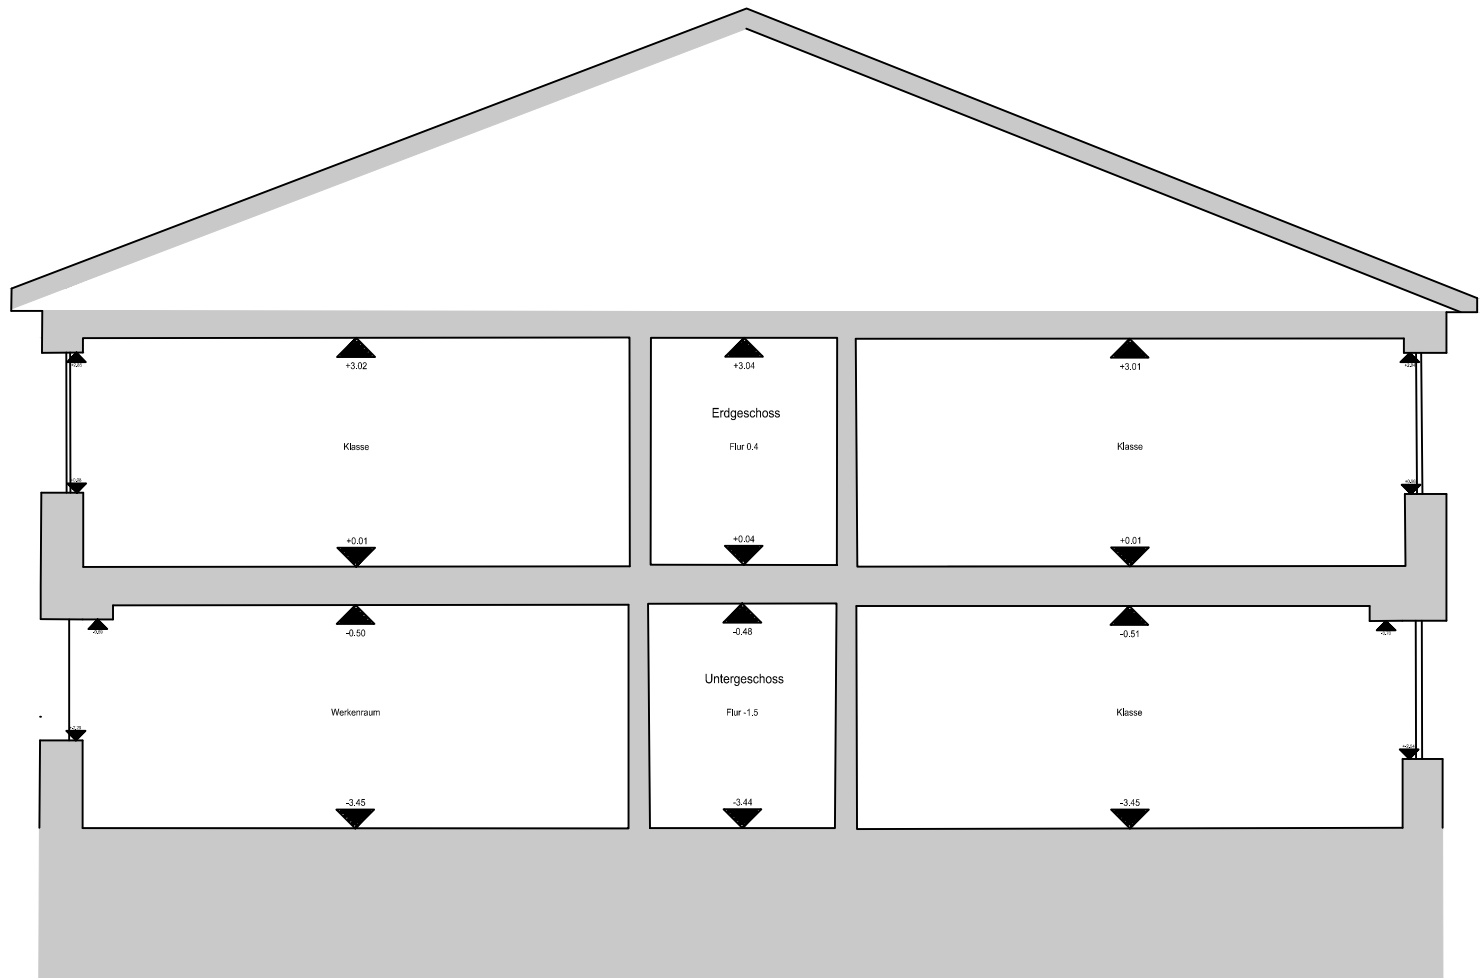

VERMESSUNG

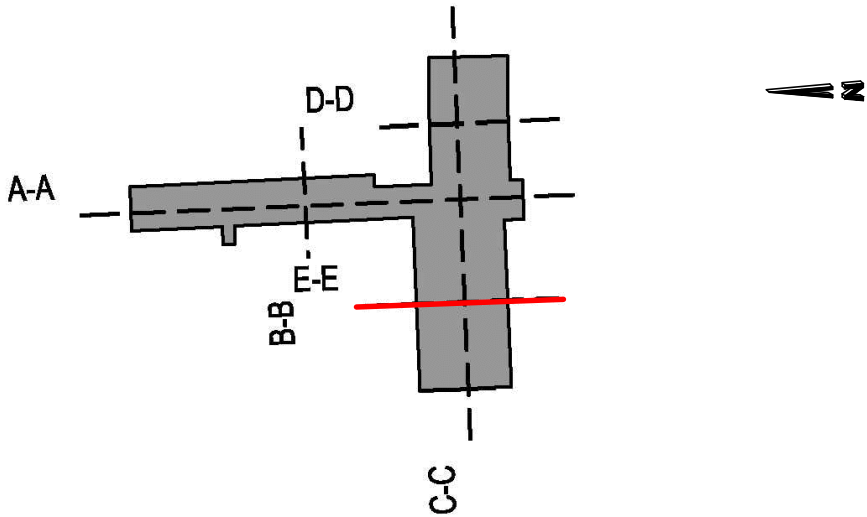

<div>Grundschule Altdorf</div> <div>Berschneider + Berschneider GmbH</div> <div>Landkreis Nürnberger Land</div>		Anlagennummer	

Maßstab	<div>Schnitt E-E</div>	Plangröße	Projektnummer
		0.17 m²	082824
		entworfen	
		Juli 2024	J. Reither
1:100		gezeichnet	
		Juli 2024	J. Reither
		geprüft	
		----	----
Vorhabensträger: Berschneider + Berschneider GmbH		Entwurfsverfasser: Neumarkt i.d.OPf.,	
den		den ----	