




Aufbau Granitkleinstein auf begehrbarer Fläche
Maßstab 1:20

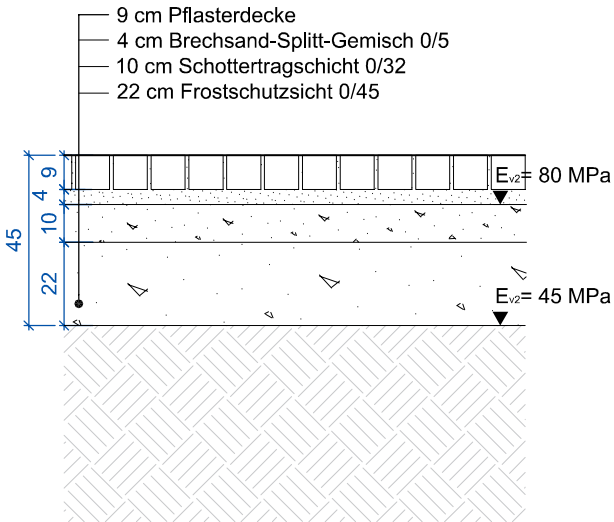


Aufbau Granitkleinstein auf befahrbarer Fläche
Maßstab 1:20

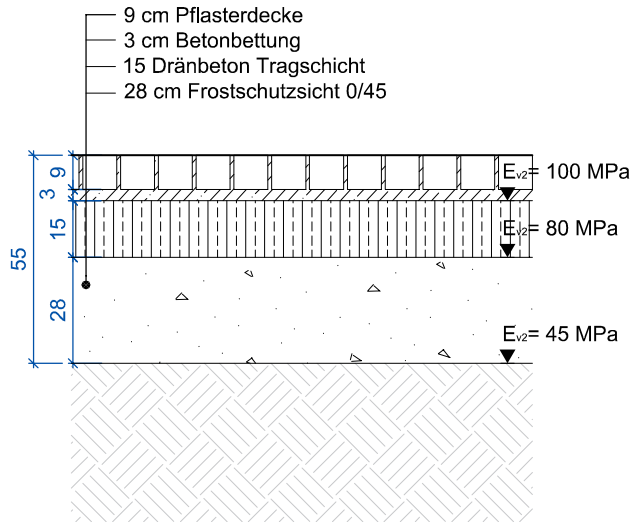


Aufbau Traufstreifen
Maßstab 1:20

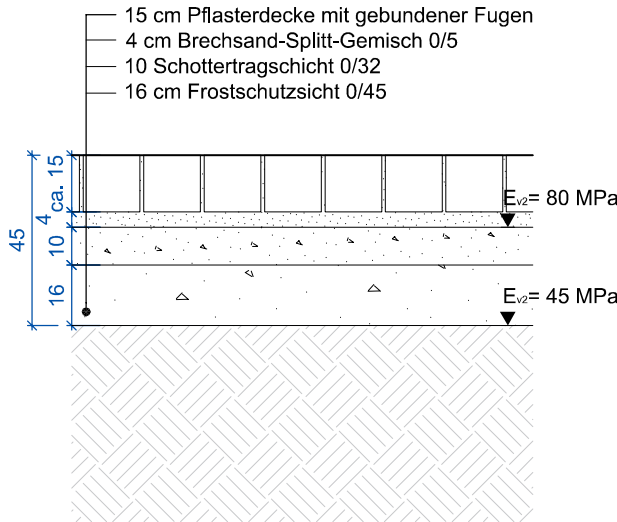


Aufbau Granitkleinstein als Rasenpflasterfläche
Maßstab 1:20

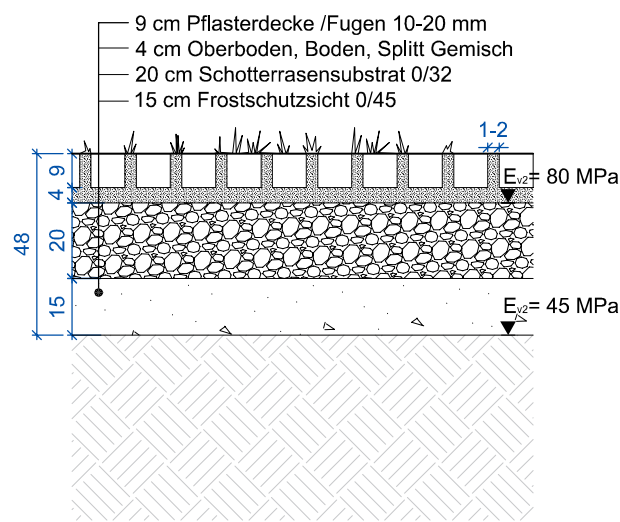


Pflanzfläche
Maßstab 1:20

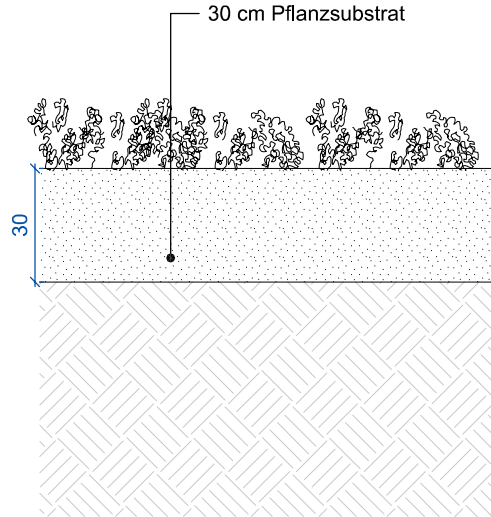


Rasenfläche
Maßstab 1:20

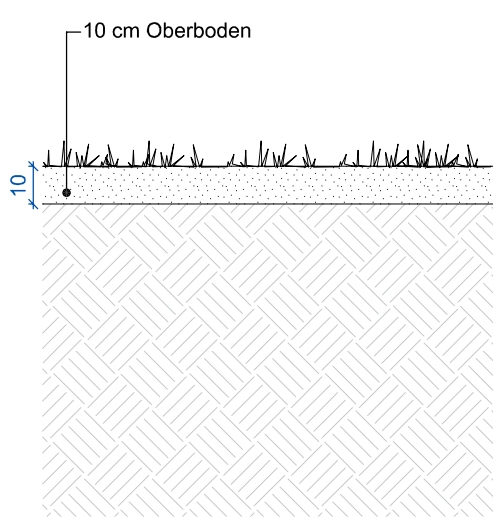


Detail Großsteinpflaster gebraucht
Maßstab 1:20

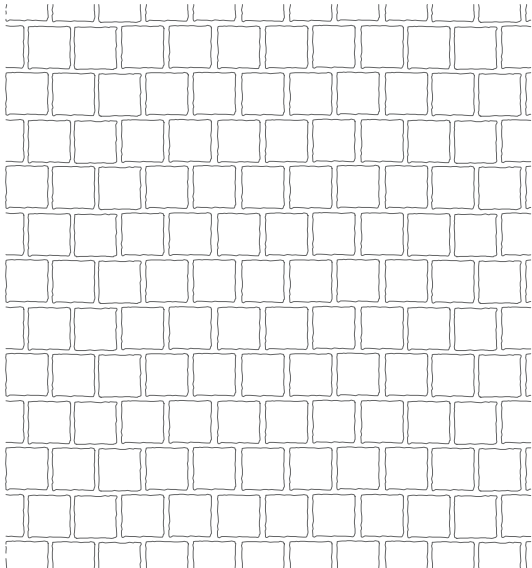

Kleinsteinpflaster, geschnitten und gestockt (Passé-Verband)
Maßstab 1:20

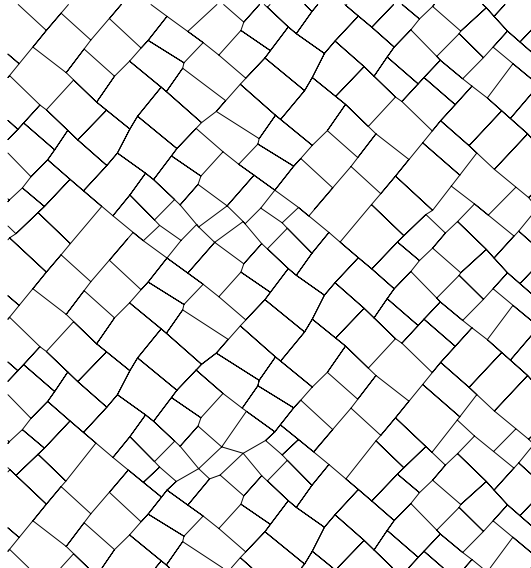

Kleinsteinpflaster mit Rasenfugen, geschnitten und gestockt (Passé-Verband)
Maßstab 1:20

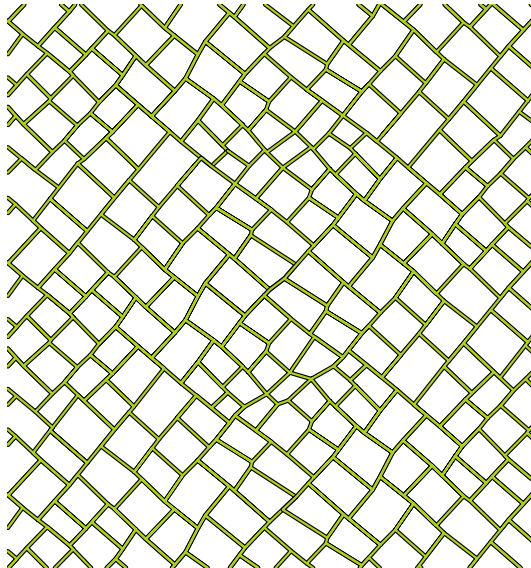

Anlage zur Ausschreibung

BAUVORHABEN	Forum Johanniskirche Ludwig-Sandberg-Straße 5 16225 Eberswalde			BAUHERR Evangelischer Kirchenkreis Barnim Eisenbahnstraße 84 16225 Eberswalde		
	Detail Wege & Flächen			Ausführungsplanung		
HINWEIS	Alle Höhen- und Maßangaben sind vom Auftragnehmer eigenverantwortlich vor Beginn der Ausführung zu prüfen. Unstimmigkeiten oder Abweichungen sowie Bedenken sind vor Beginn der Ausführung unverzüglich der Bauleitung mitzuteilen.			LEISTUNGSPHASE		
				5		
MAßSTAB 1:20			GEZ.	GEZ. AM 04.02.2025	GEPR. 07.02.25	PLAN-NR. 115.5.DP.01.0
			INDEX	-		

Technical cross-section drawing of a curb and gutter detail. The drawing shows a concrete curb (Kleinstein Einfassung) with a height of 15 cm and a top width of 9 cm. The curb is set in a concrete base (C20/25) with a width of 24 cm. The base is covered with a concrete slab (Kleinsteinfläche) and a concrete paving area (Betonpflaster Gehwegbereich (Bestand)). The drawing also shows a concrete gutter (NST 0/32) and a concrete base (NST 0/45). Dimensions are given in cm.

Technical drawing of a garden bed cross-section. The layers from top to bottom are: Kleinsteinfläche (top), NST 0/32 (dotted), NST 0/45 (dotted), C20/25 concrete (hatched), and Rasen (grass, indicated by a grass icon). Dimensions are shown in blue: 45 (total height of concrete and top layers), 9 (width of concrete base), 15 (width of concrete base), 2 (width of concrete base), 10 (height of concrete base), 20 (height of concrete base), 13 (height of concrete base), 24 (width of concrete base), and 13 (width of concrete base).

Technical drawing of a garden bed cross-section. The drawing shows a concrete base (C20/25) with a sloped side. The top surface is covered with a layer of small stones (Kleinstein) and a layer of soil (NST 0/32). The side of the garden bed is covered with a layer of small stones (Kleinstein) and a layer of soil (NST 0/45). The drawing includes dimensions for the concrete base, the soil layers, and the overall height and width of the garden bed.

Labels and dimensions:

- Kleinsteinfläche** (Small stone area) - top left
- Kleinstein Einfassung** (Small stone edging) - top center
- Pflanzfläche** (Planting area) - top right
- NST 0/32** (Soil layer 0/32) - middle left
- NST 0/45** (Soil layer 0/45) - middle left
- C20/25** (Concrete base) - middle center
- Dimensions:**
 - Top left: 45 (width), 15 (height)
 - Top center: 9 (width), 15 (height)
 - Top right: 12 (width), 12 (height)
 - Middle left: 45 (width), 15 (height)
 - Middle center: 24 (width), 13 (height)
 - Middle right: 20 (width), 13 (height)
 - Bottom left: 45 (width), 15 (height)
 - Bottom center: 24 (width), 13 (height)
 - Bottom right: 30 (width), 13 (height)

Taufstreifen

Pflanzfläche

Einfassung T-Kant mit Vliestreifen

Hecke

Drainage

Beton C16/20

Beton C16/20

NST 0/32

55

35

20

15

130

12

[illegible][illegible][illegible]

Das Diagramm zeigt den Querschnitt einer Terrassenkante mit folgenden Schichten und Dimensionen:

- Pflanzfläche:** 30 cm hoch, 42 cm breit.
- Betonsteine:** 15 cm hoch, 10 cm breit.
- Rasenpflaster:** 10 cm hoch, 42 cm breit.
- Schotterterrasensubstrat 0/3:** 10 cm hoch, 42 cm breit.
- NST 0/45:** 10 cm hoch, 42 cm breit.
- C20/25:** 20 cm hoch, 42 cm breit.

The drawing shows a cross-section of a concrete curb. The main body is made of concrete (Beton C16/20) and has a width of 80 cm. The top surface is 61.5 cm wide. The curb is 110 cm high. The top edge is finished with a concrete coping (Einfassung Winkelstützelement mit Vliestreifen) that is 12 cm thick. The curb is set into a concrete base (Beton C16/20) that is 10 cm thick. The base is 10 cm wide. The curb is 30 cm wide at the base. The curb is 110 cm high. The top edge is finished with a concrete coping (Einfassung Winkelstützelement mit Vliestreifen) that is 12 cm thick. The curb is set into a concrete base (Beton C16/20) that is 10 cm thick. The base is 10 cm wide. The curb is 30 cm wide at the base.

Dimensions:


- Top width: 61,5
- Base width: 80
- Height: 110
- Top edge thickness: 12
- Base thickness: 10
- Base width at curb: 10
- Base width at curb: 30
- Base width at curb: 20
- Base width at curb: 6,5
- Base width at curb: 6,5

Materials and Components:


- Beton C16/20
- Einfassung Winkelstützelement mit Vliestreifen
- Betonpflaster Gehwegbereich (Bestand)
- Drainage
- NST 0/32

HINWEIS Alle Höhen- und Maßangaben sind vom Auftragnehmer eigenverantwortlich vor Beginn der Ausführung zu prüfen. Unstimmigkeiten oder Abweichungen sowie Bedenken sind vor Beginn der Ausführung unverzüglich der Bauleitung mitzuteilen.	BAUVORHABEN Forum Johanniskirche Ludwig-Sandberg-Straße 5 16225 Eberswalde		BAUHERR Evangelischer Kirchenkreis Barnim Eisenbahnstraße 84 16225 Eberswalde	
	PLANTITEL Detail Einfassungen		LEISTUNGSPHASE Ausführungsplanung	
	MAßSTAB 1:20	GEZ. GEZ. AM 04.02.2025	GEPR. GEÄ. AM 07.02.25	PLAN-NR. 115.5.DP.02.0
				INDEX -


Detail Fahrradständer
Kreuzberger Bügel - Eingangsbereich
Maßstab 1:20

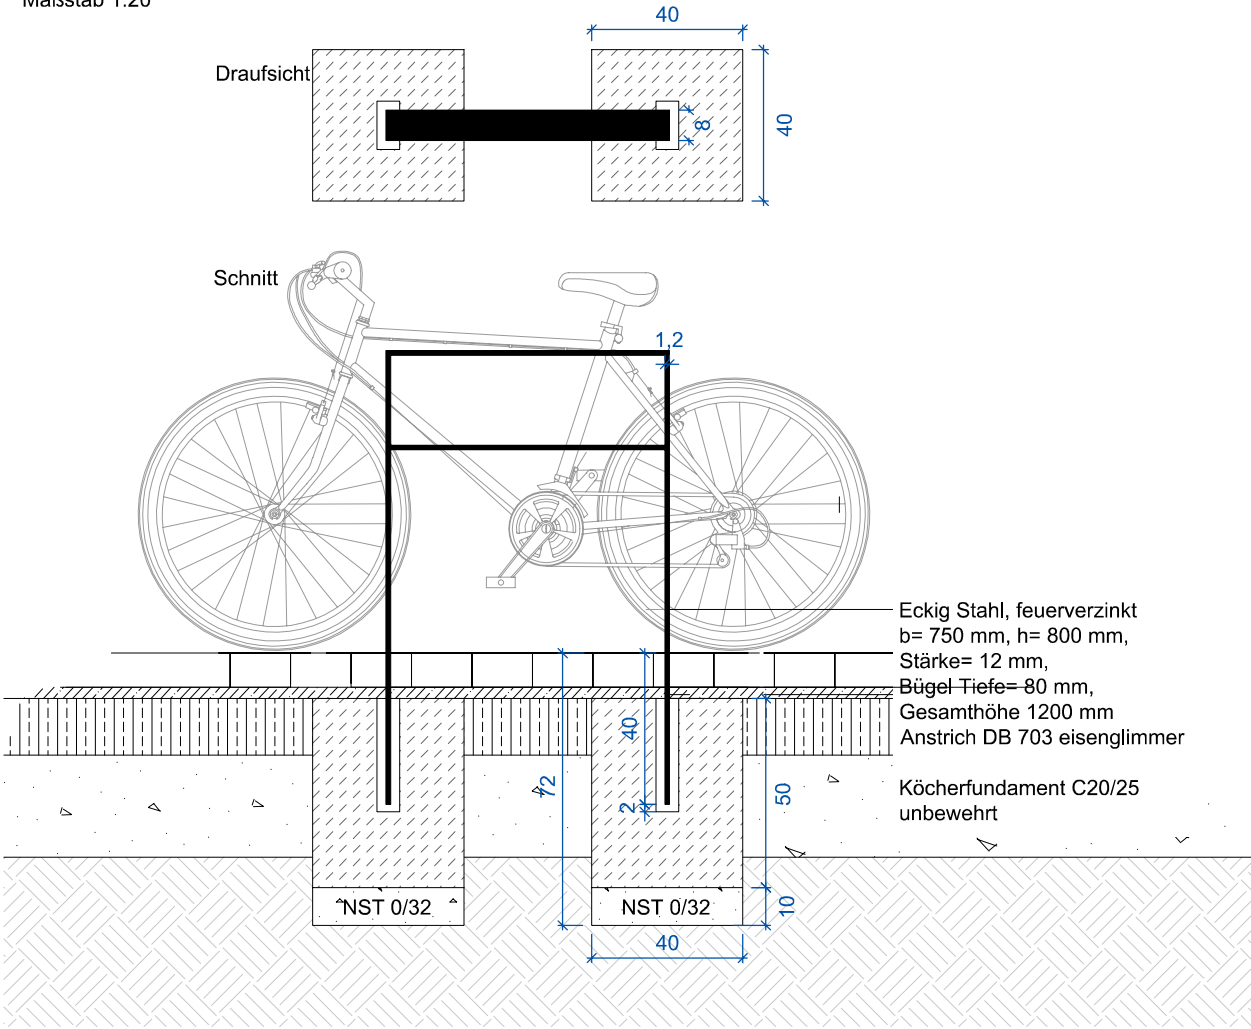


Detail Sitzbank Alte Kirchenbank (Bestand)
Maßstab 1:20
Seitenansicht

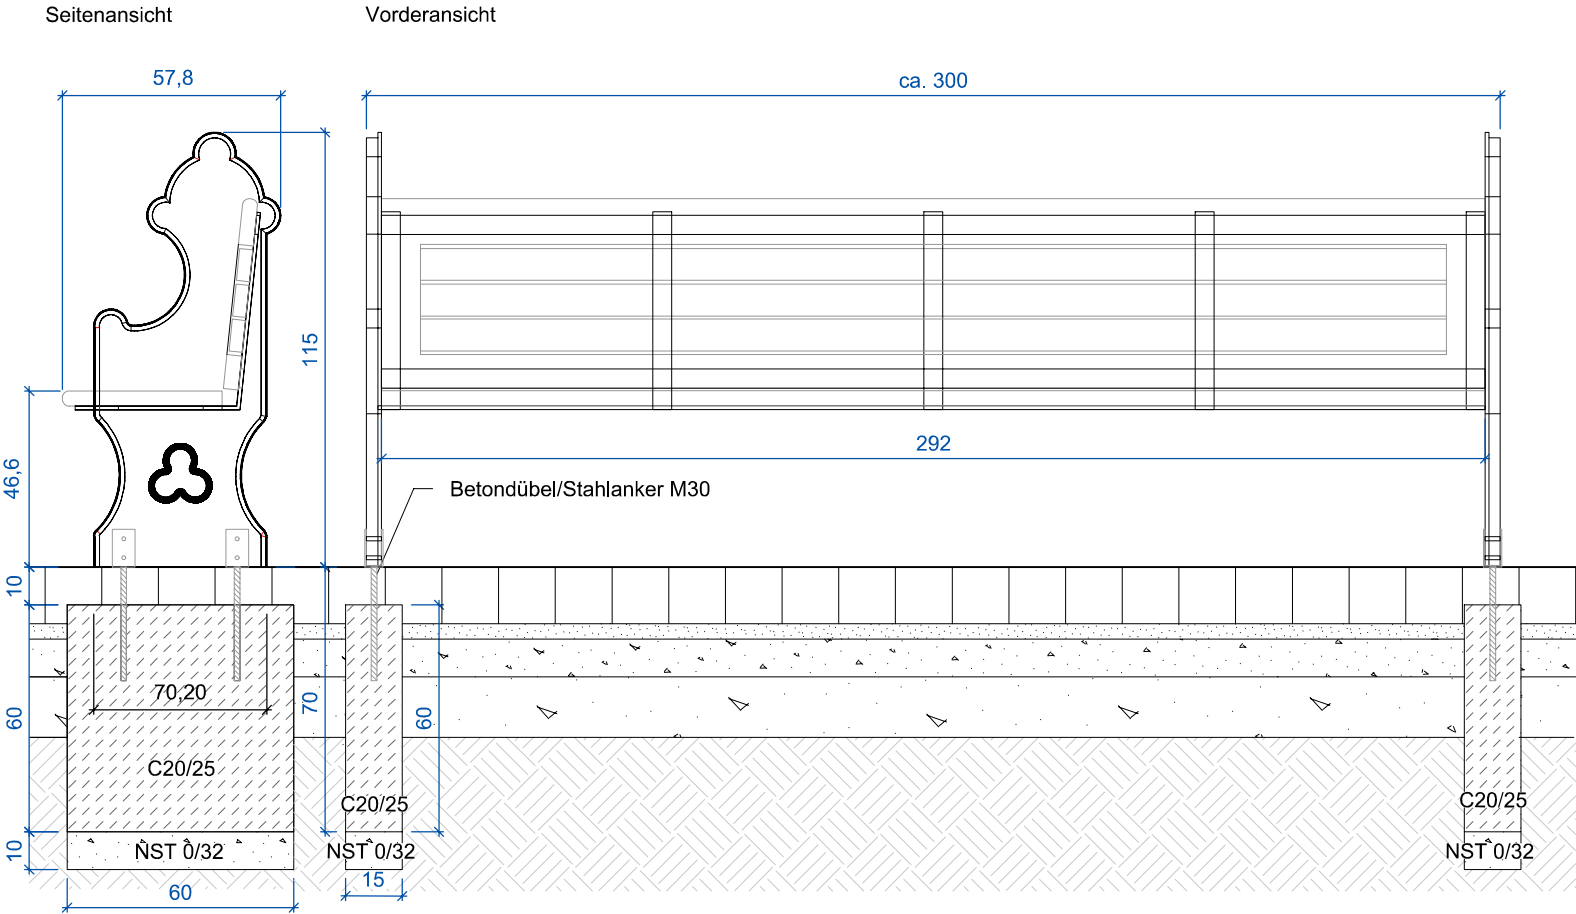

Detail Mülltonnenbox
@hide 4er 240L
Maßstab 1:20

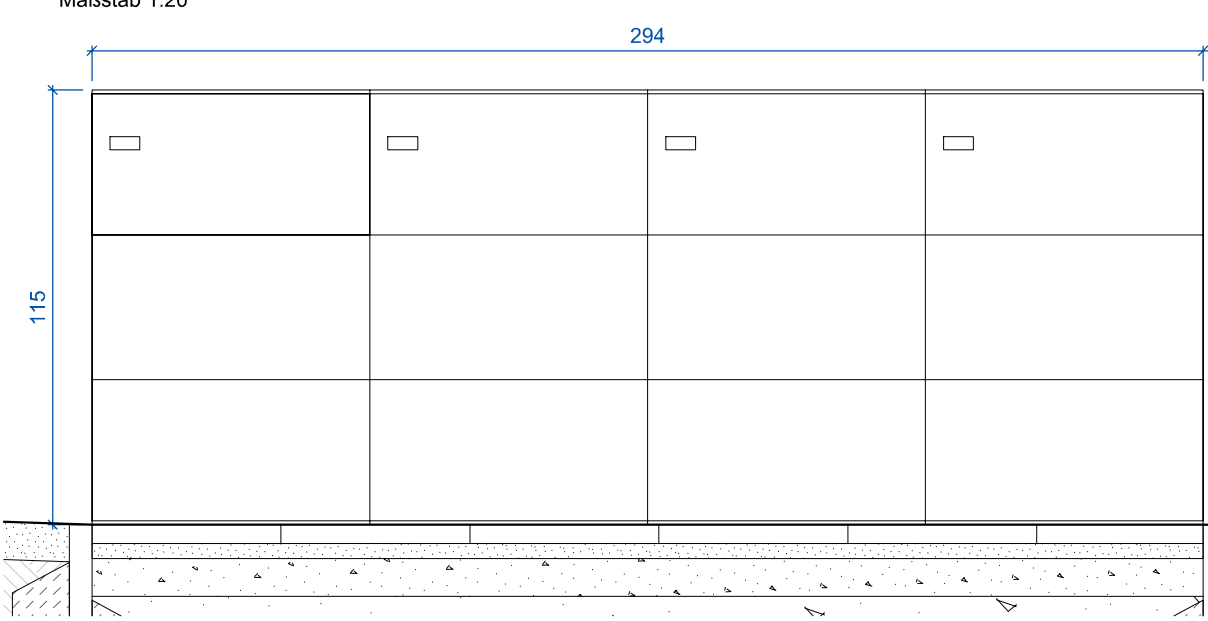

Detail Digitaler Schaukasten
Maßstab 1:20

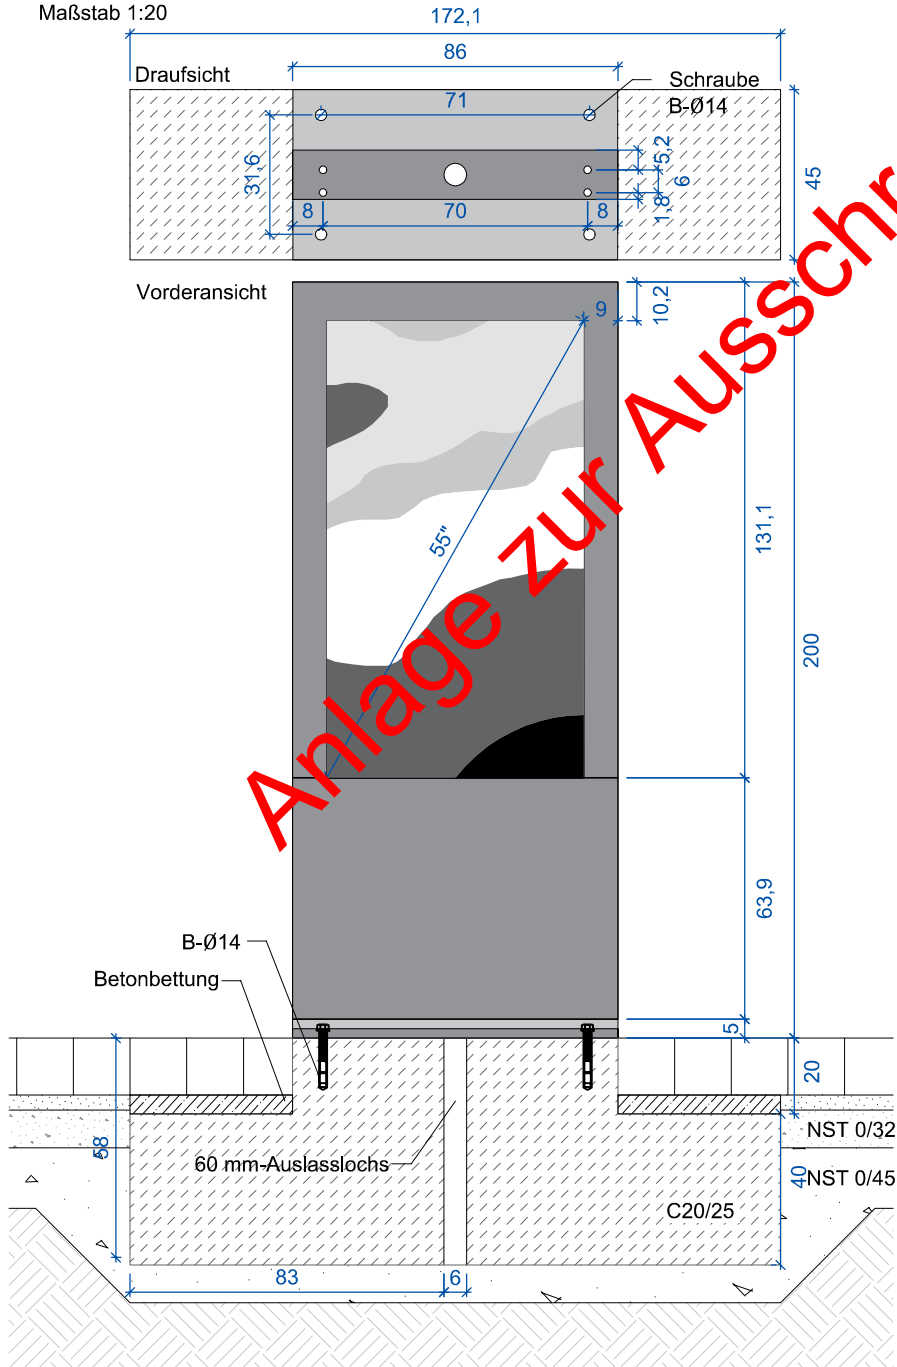

BAUHERR

Evangelischer Kirchenkreis Barnim
Eisenbahnstraße 84
16225 Eberswalde

LEISTUNGSPHASE

Ausführungsplanung

5

PLAN-NR.

115.5.DP.03.0

INDEX

-

BAUVORHABEN

Forum Johanniskirche
Ludwig-Sandberg-Straße 5
16225 Eberswalde

PLANTITEL

Detail Einbauten

MAßSTAB

1:20

GEZ.



04.02.2025

GEÄ. AM

07.02.25


GEPR.

HINWEIS
Alle Höhen- und Maßangaben sind vom Auftragnehmer
eigenverantwortlich vor Beginn der Ausführung zu prüfen.
Unstimmigkeiten oder Abweichungen sowie Bedenken sind vor Beginn
der Ausführung unverzüglich der Bauleitung mitzuteilen.

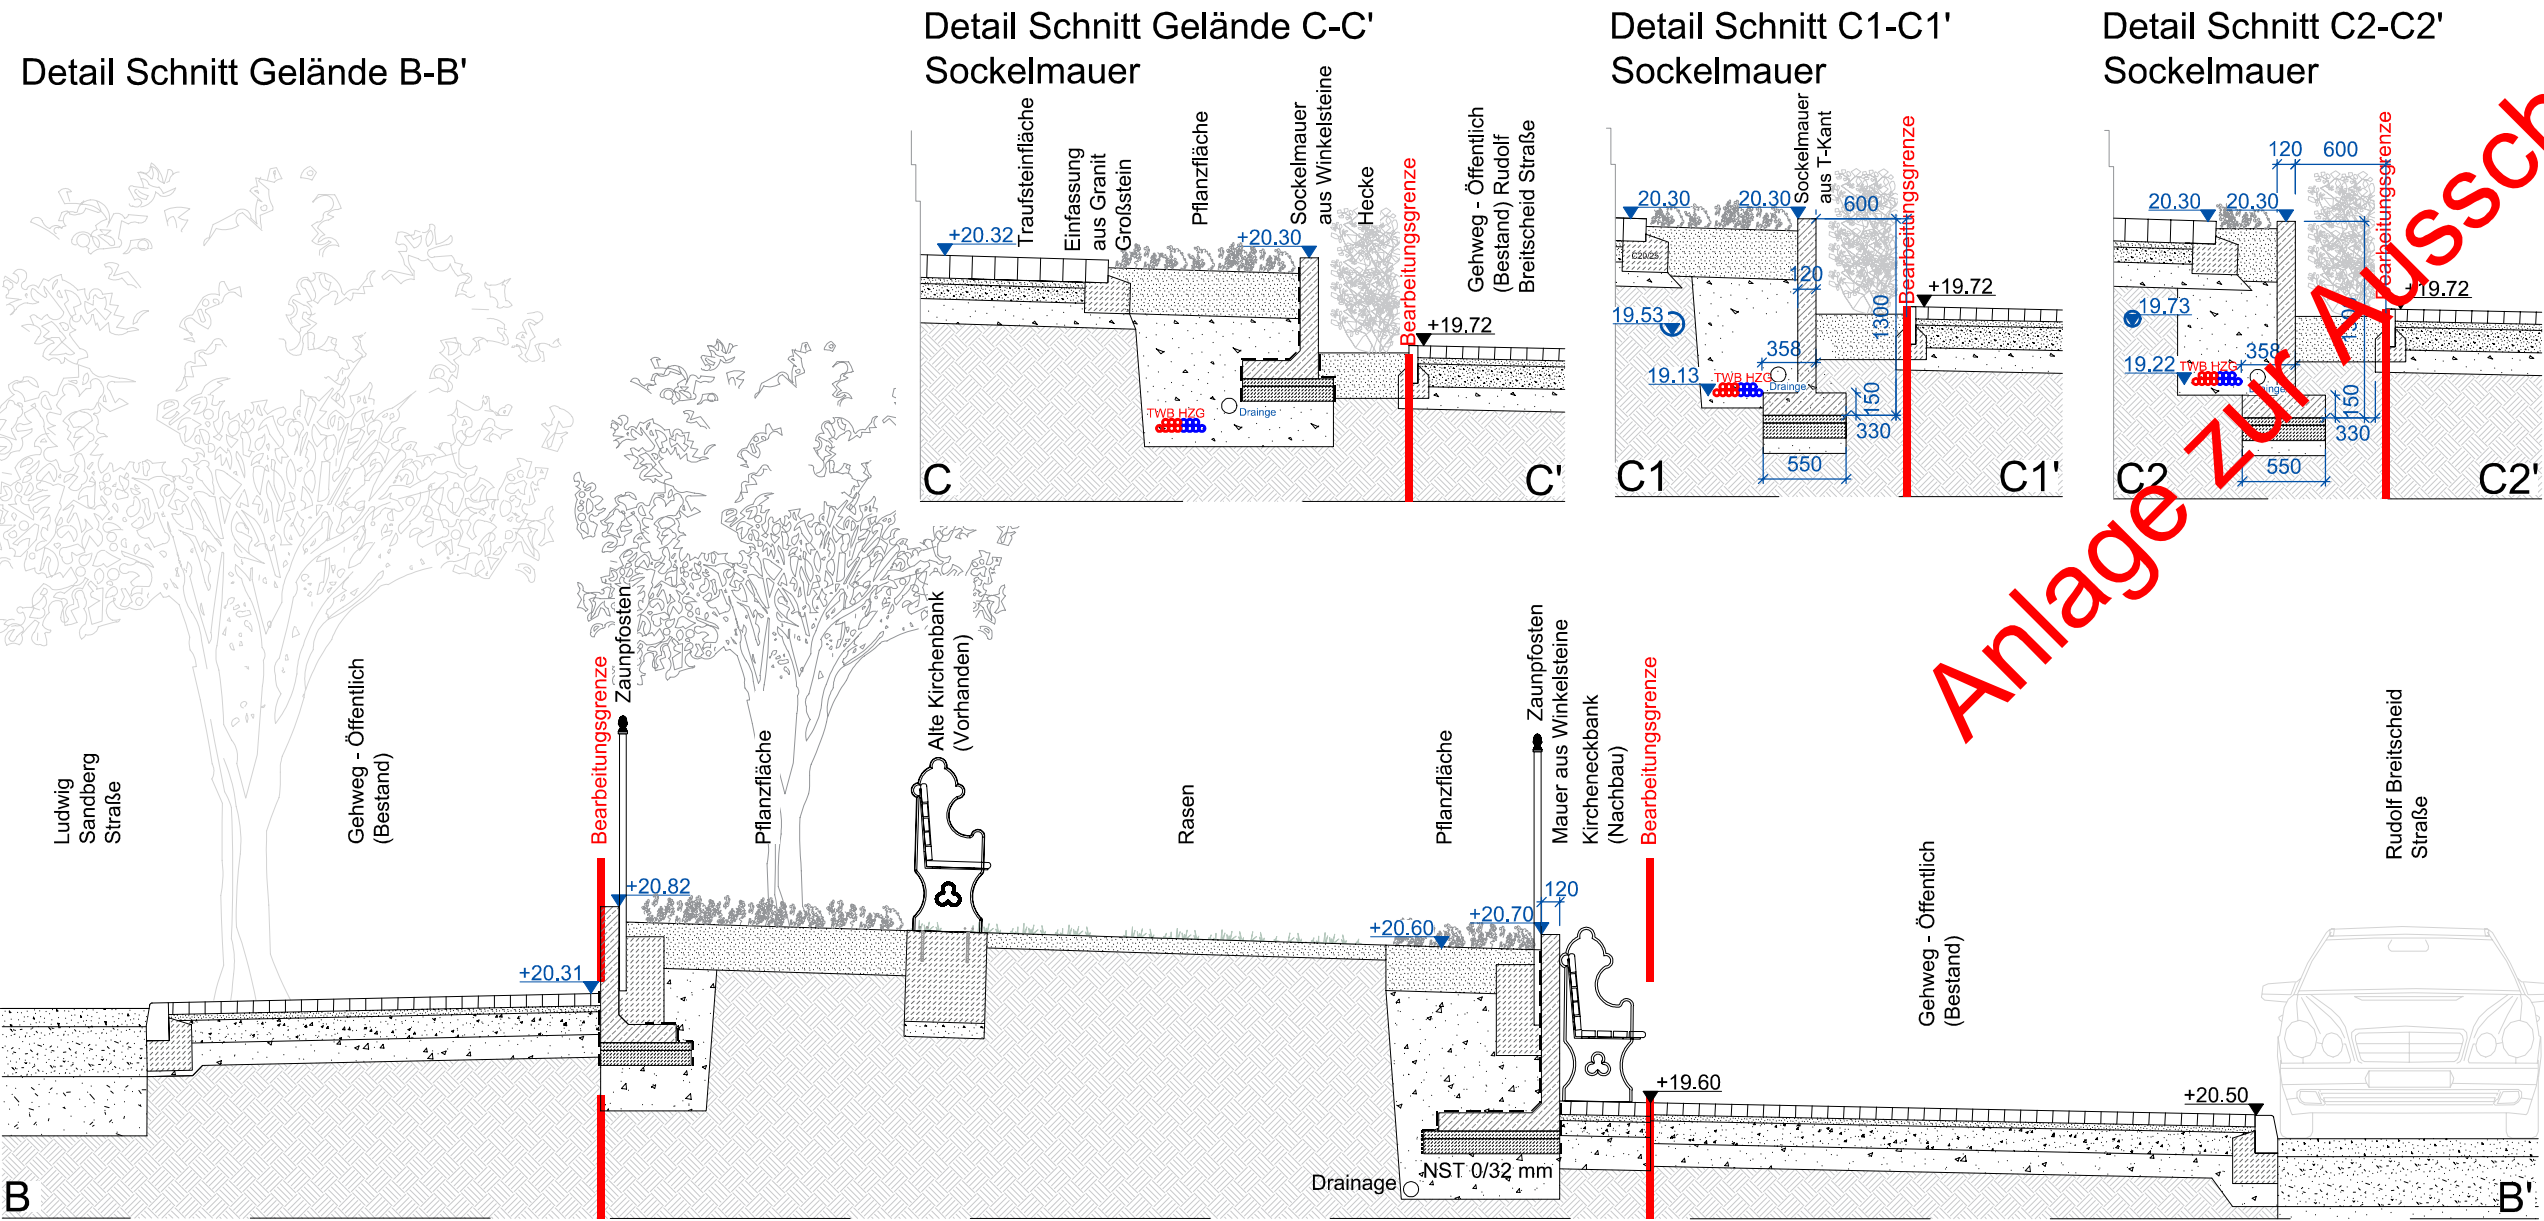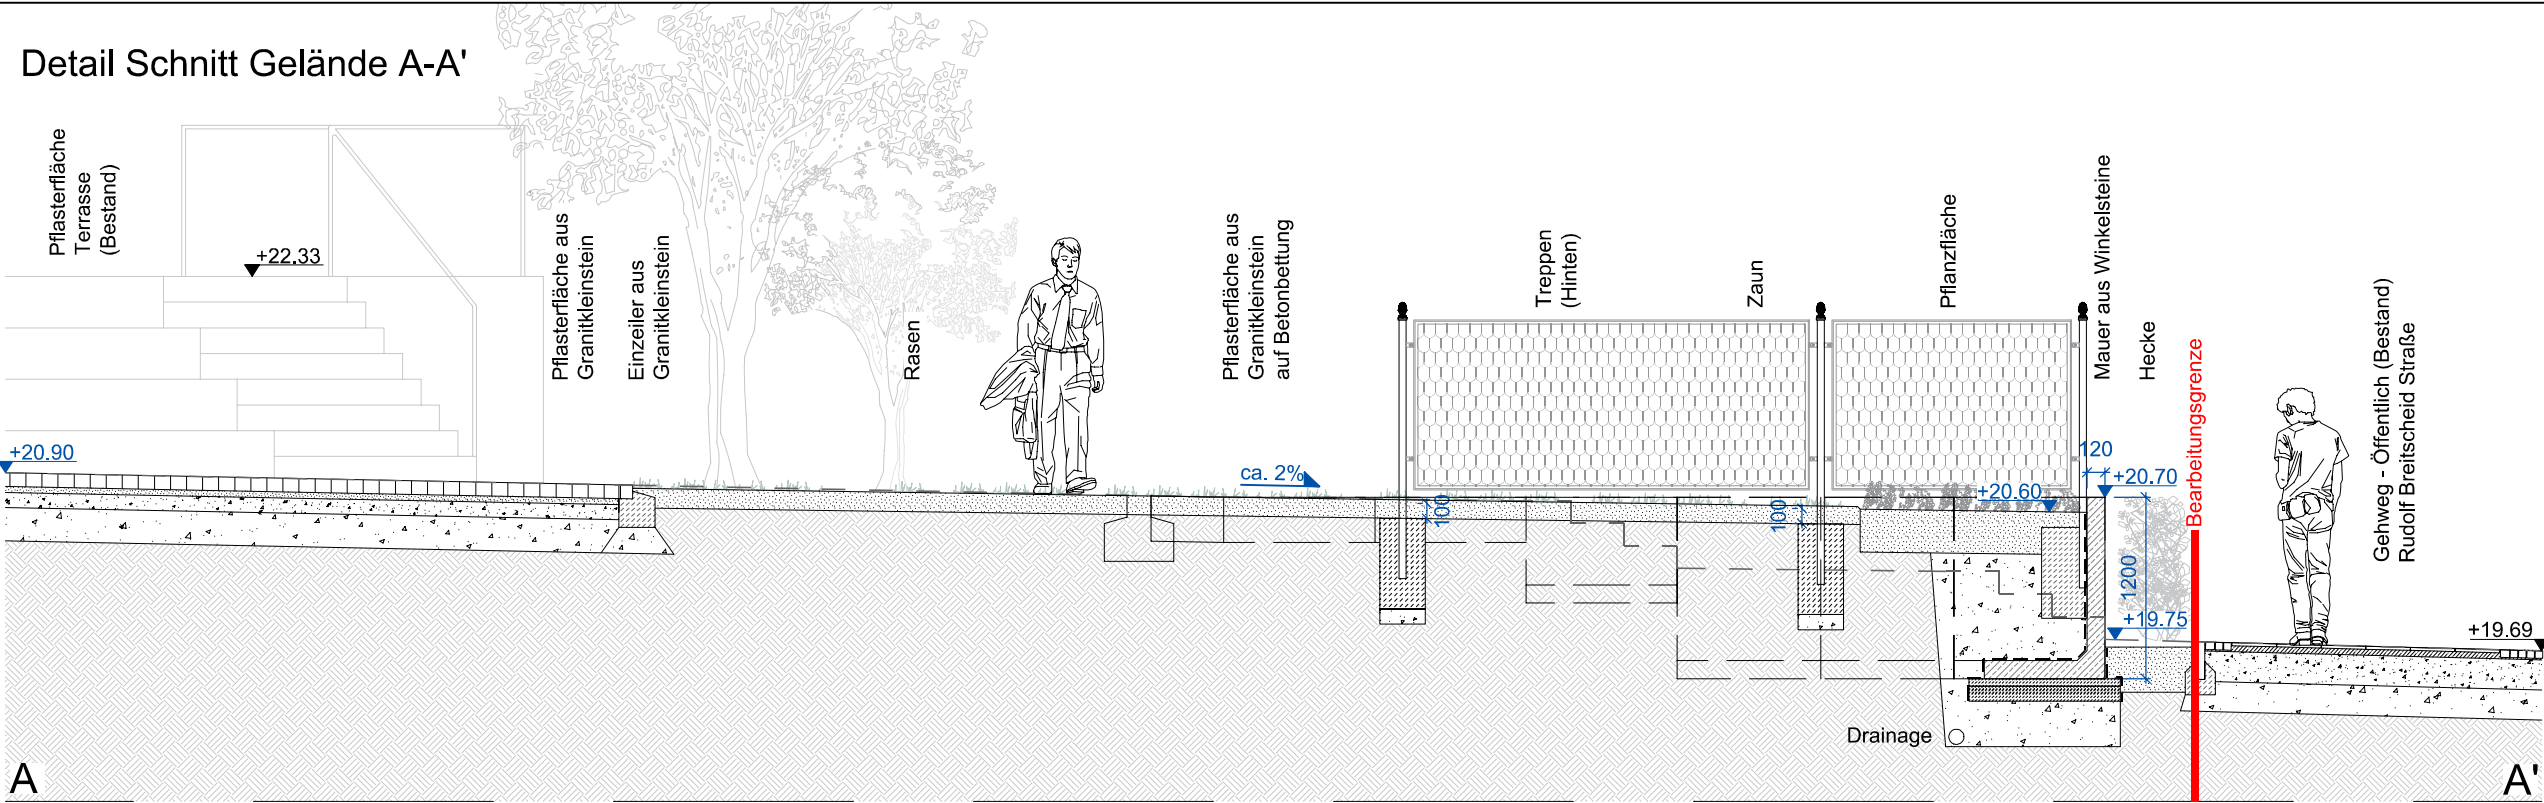


	BAUVORHABEN Parkanlage Entenhausen Forum Johanniskirche Ludwig-Sandberg-Straße 5 16225 Eberswalde	BAUHERR Evangelischer Kirchenkreis Barnim Eisenbahnstraße 84 16225 Eberswalde	
HINWEIS Alle Höhen- und Maßangaben sind vom Auftragnehmer eigenverantwortlich vor Beginn der Ausführung zu prüfen. Unstimmigkeiten oder Abweichungen sowie Bedenken sind vor Beginn der Ausführung unverzüglich der Bauleitung mitzuteilen.	PLANTITEL Detail - Schnitte	LEISTUNGSPHASE Ausführungsplanung	5
	MAßSTAB 1:50	GEZ. 31.01.25	GEÄ. AM 17.02.25
		GEPR.	PLAN-NR. 115.5.DP.04.0
			INDEX -


Detail Schnitt B-B'
Außentreppe Garten
M 1:50

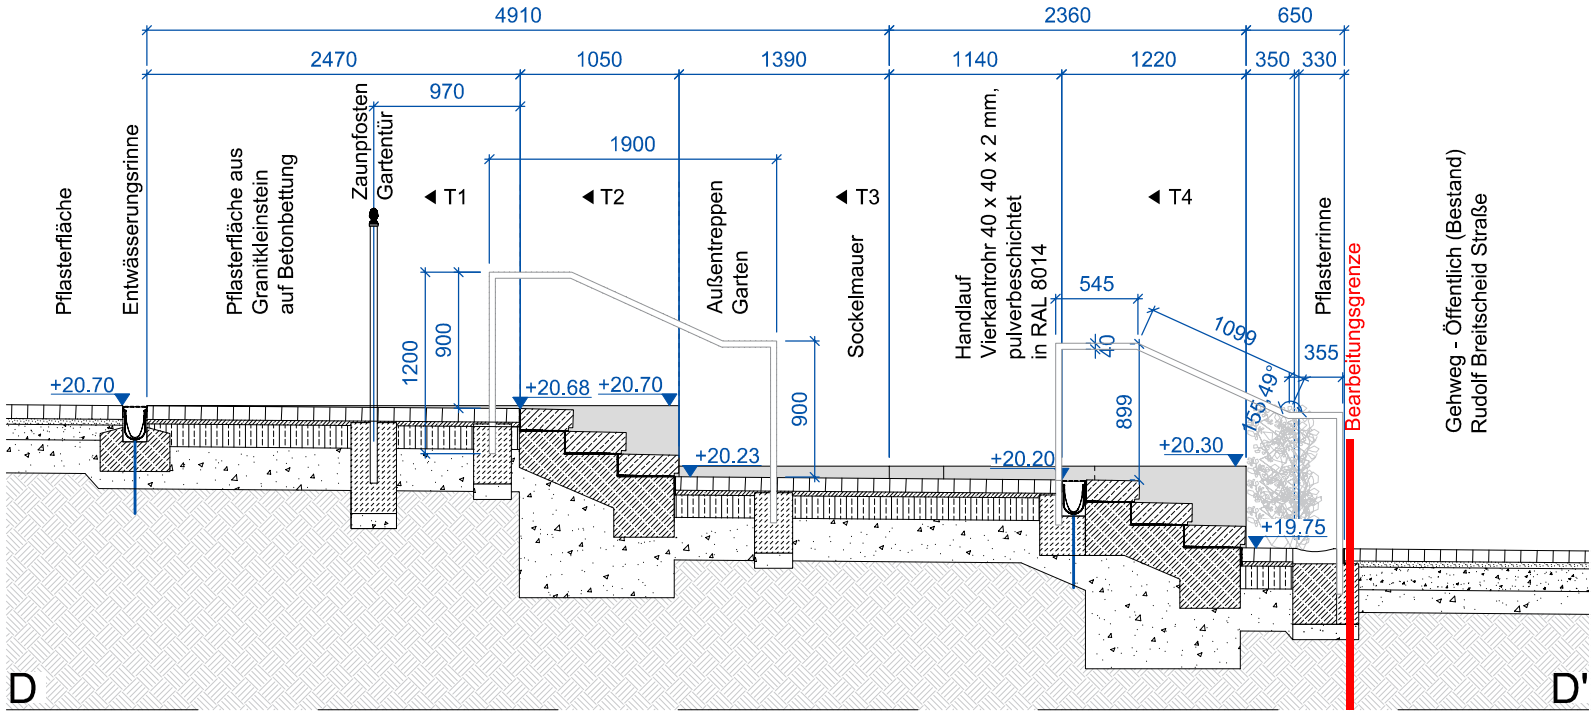

Detail Stufen 'Betonfertigteile'
M 1:10

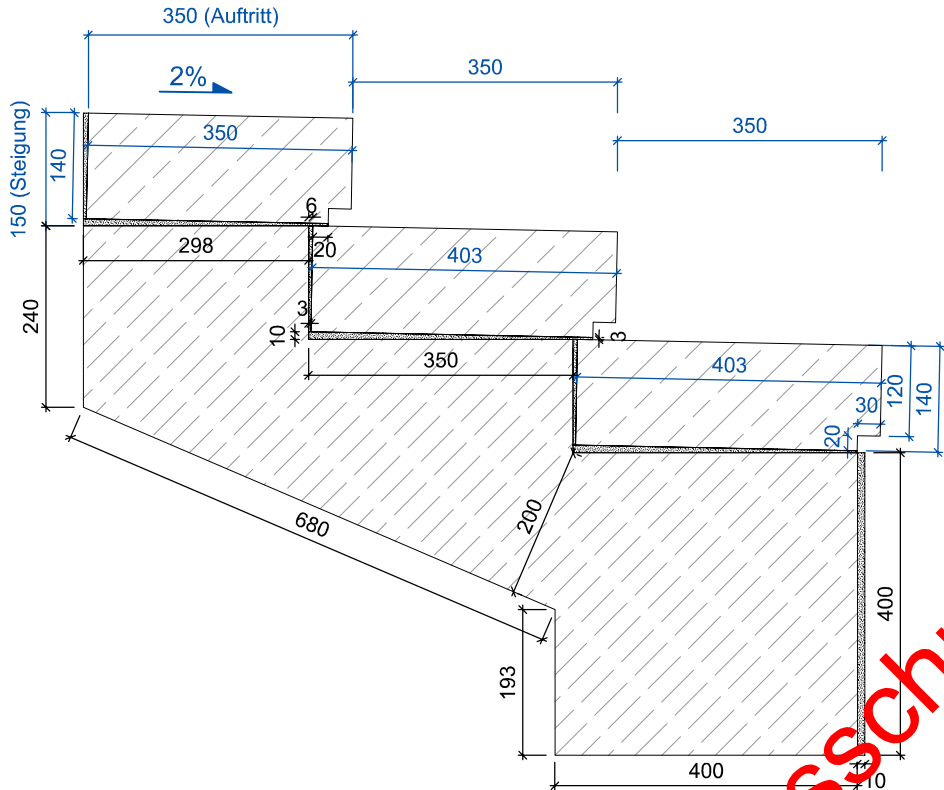


Detail Ansichten T1-T4
Außentreppe Garten
M 1:50

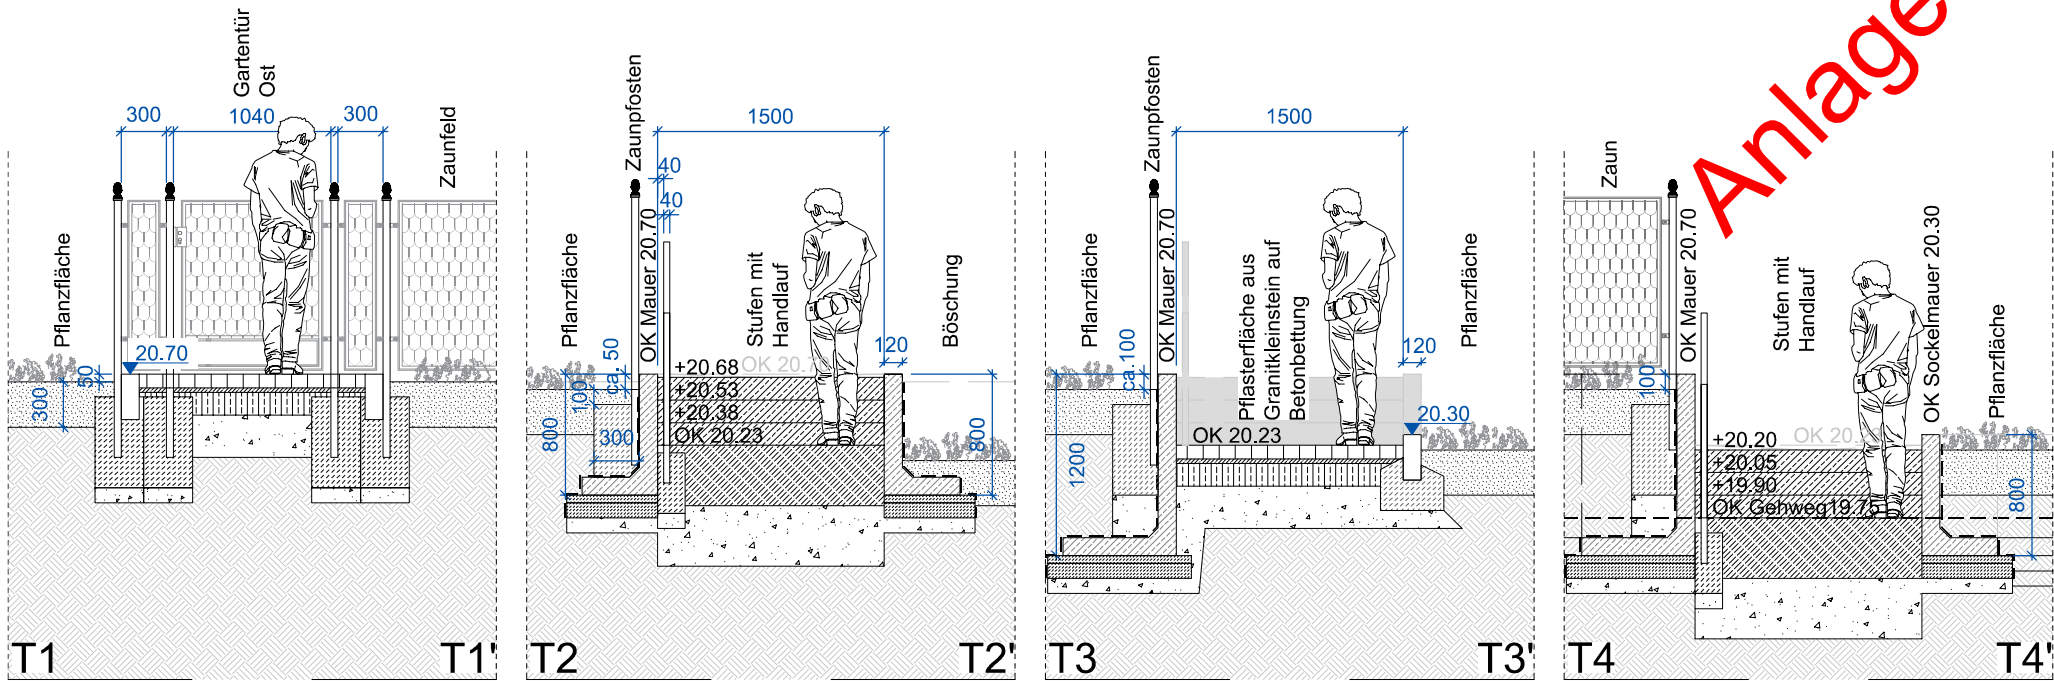


Anlage zur Ausschreibung


HINWEIS	Alle Höhen- und Maßangaben sind vom Auftragnehmer eigenverantwortlich vor Beginn der Ausführung zu prüfen. Unstimmigkeiten oder Abweichungen sowie Bedenken sind vor Beginn der Ausführung unverzüglich der Bauleitung mitzuteilen.			
BAUVORHABEN	Parkanlage Entenhausen			
	Forum Johanniskirche Ludwig-Sandberg-Straße 5 16225 Eberswalde			
BAUHERR	Evangelischer Kirchenkreis Barnim Eisenbahnstraße 84 16225 Eberswalde			
LEISTUNGSPHASE	Ausführungsplanung			
	5			
PLAN-NR.	115.5.DP.05.0			
	INDEX			
PLAN-TITEL	Detail - Außentreppe Garten			
	5			
MAßSTAB	1:50			
	INDEX			
GEZ.	31.01.25			
	GEPR.			
GEÄ. AM	17.02.25			
	GEPR.			

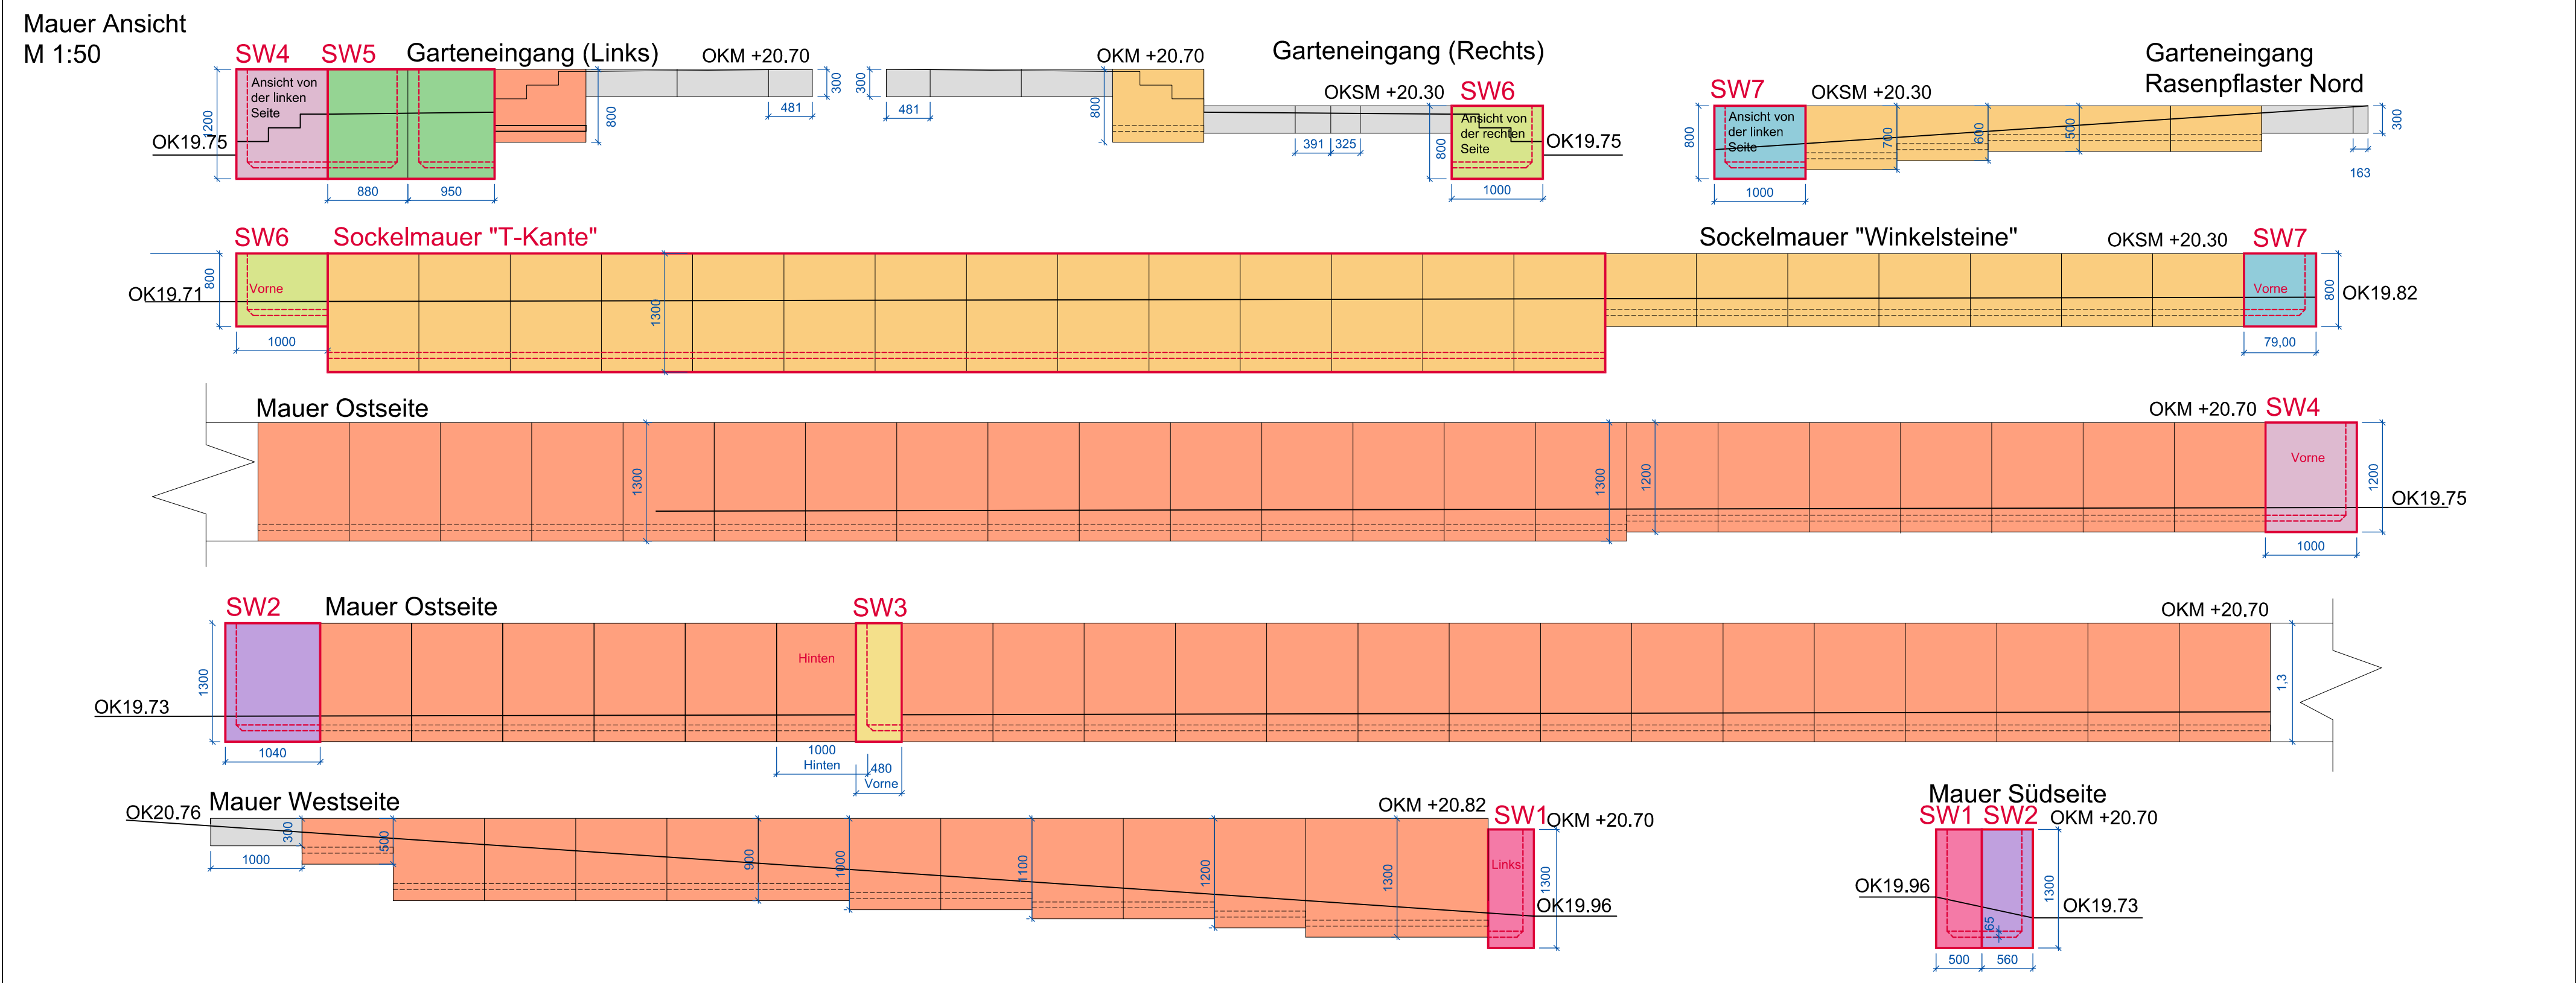

Winkelsteine Seitenansicht
M 1:20

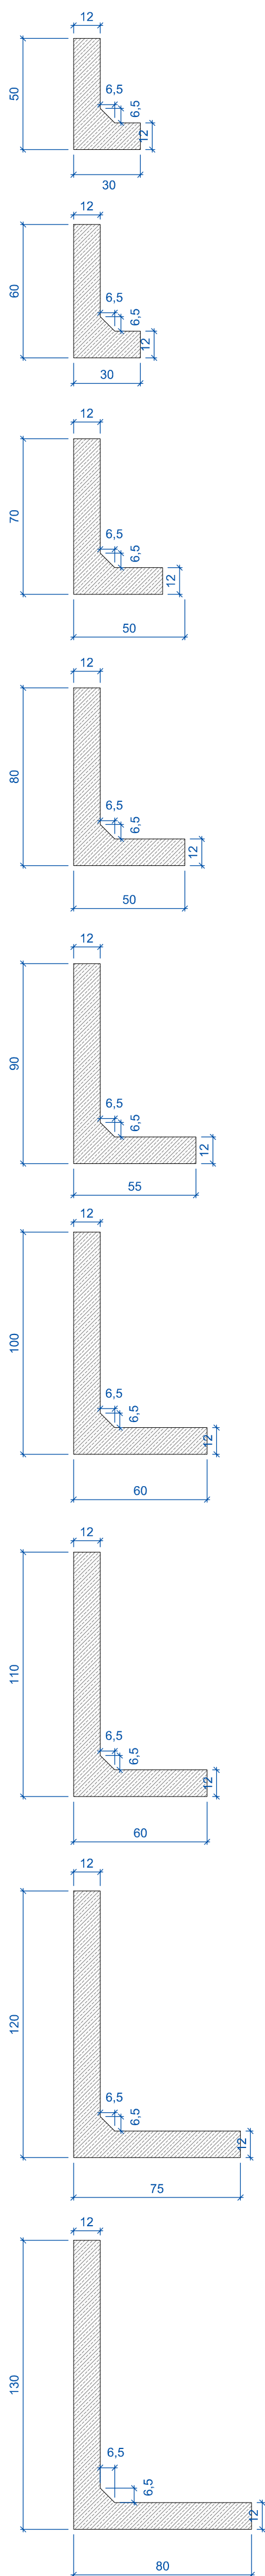


Detail Mauer
M 1:100

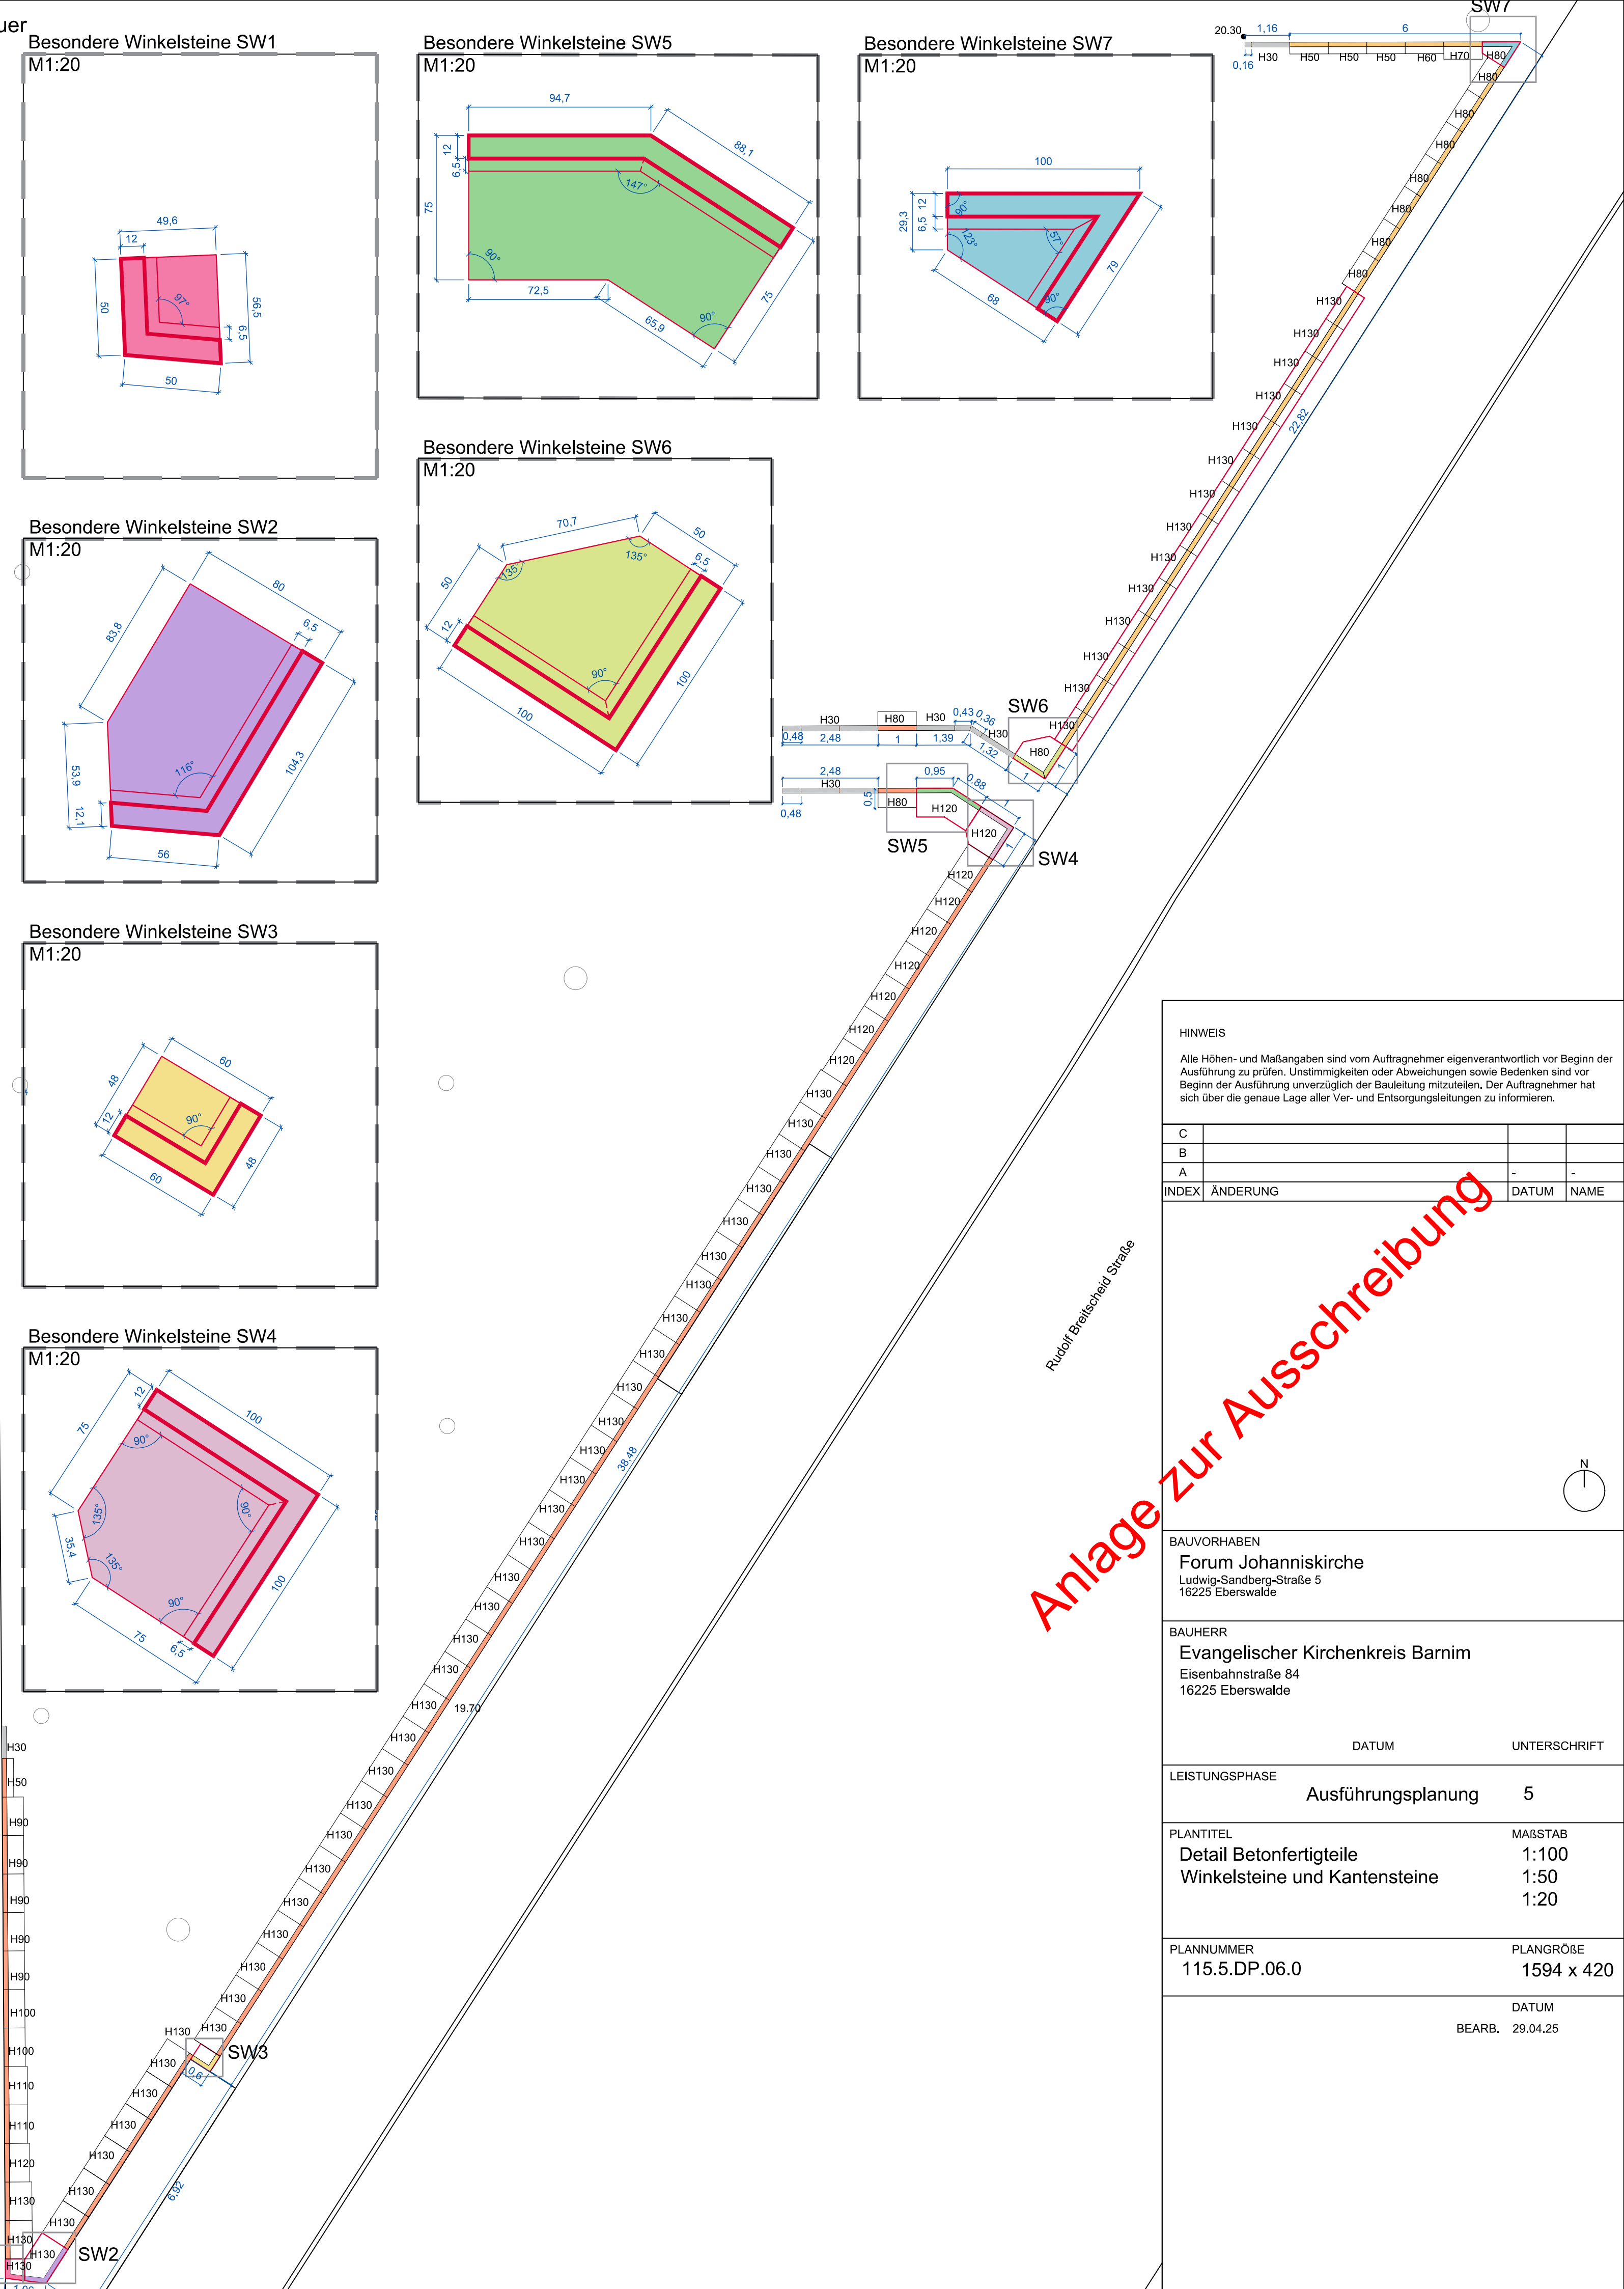


HINWEIS			
Alle Höhen- und Maßangaben sind vom Auftragnehmer eigenverantwortlich vor Beginn der Ausführung zu prüfen. Unstimmigkeiten oder Abweichungen sowie Bedenken sind vor Beginn der Ausführung unverzüglich der Bauleitung mitzuteilen. Der Auftragnehmer hat sich über die genaue Lage aller Ver- und Entsorgungsleitungen zu informieren.			
C			
B			
A		-	-
INDEX	ÄNDERUNG	DATUM	NAME
BAUVORHABEN			
Forum Johanniskirche			
Ludwig-Sandberg-Straße 5			
16225 Eberswalde			
BAUHERR			
Evangelischer Kirchenkreis Barnim			
Eisenbahnstraße 84			
16225 Eberswalde			
DATUM		UNTERSCHRIFT	
LEISTUNGSPHASE		Ausführungsplanung	5
PLANTITEL		Detail Betonfertigteile	MASSTAB 1:100
		Winkelsteine und Kantensteine	1:50
			1:20
PLANNUMMER		115.5.DP.06.0	PLANGRÖßE 1594 x 420
		DATUM	
		BEARB. 29.04.25	

Ansicht Hecke Garteneingang Nord A-A'
Maßstab 1:50

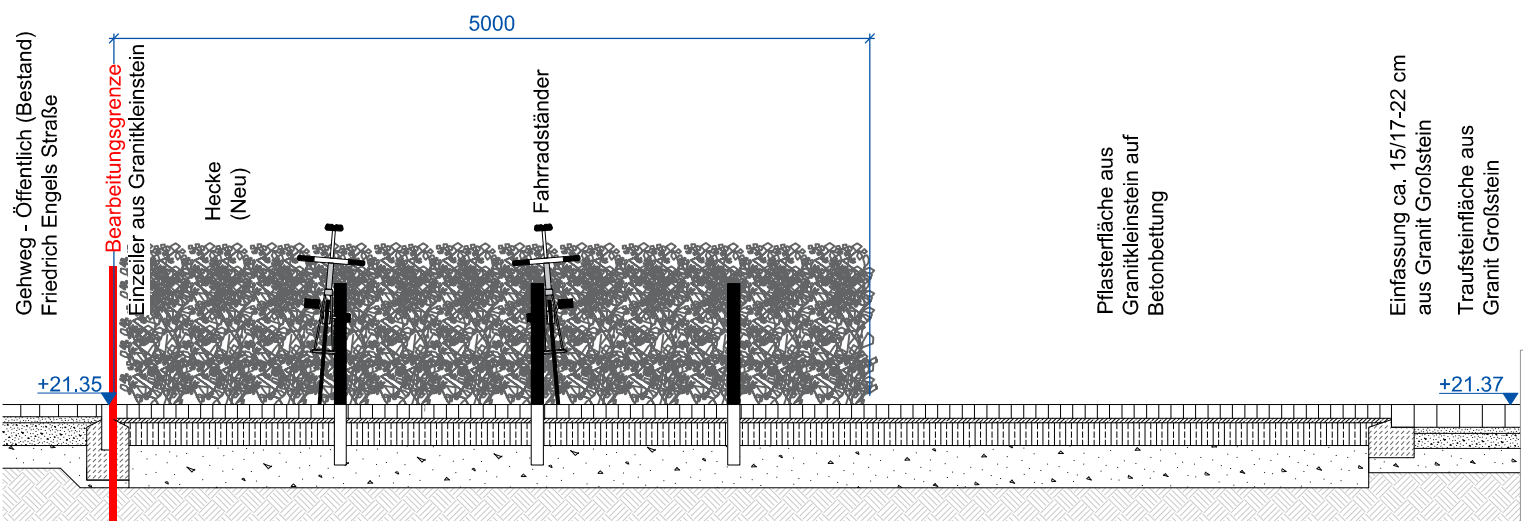


Ansicht Hecke an der Rampe C-C'
Maßstab 1:50

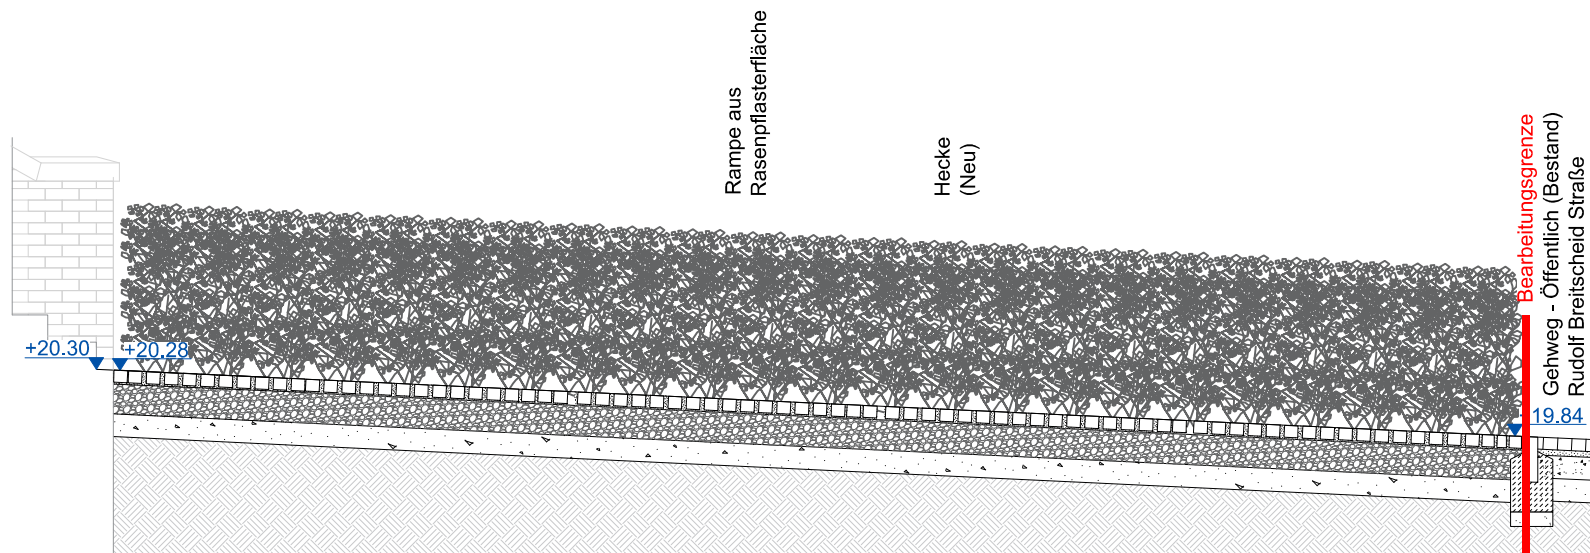


HINWEIS

Alle Höhen- und Maßangaben sind vom Auftragnehmer eigenverantwortlich vor Beginn der Ausführung zu prüfen. Unstimmigkeiten oder Abweichungen sowie Bedenken sind vor Beginn der Ausführung unverzüglich der Bauleitung mitzuteilen. Der Auftragnehmer hat sich über die genaue Lage aller Ver- und Entsorgungsleitungen zu informieren.



Ansicht Hecke Nord B-B'
Maßstab 1:100

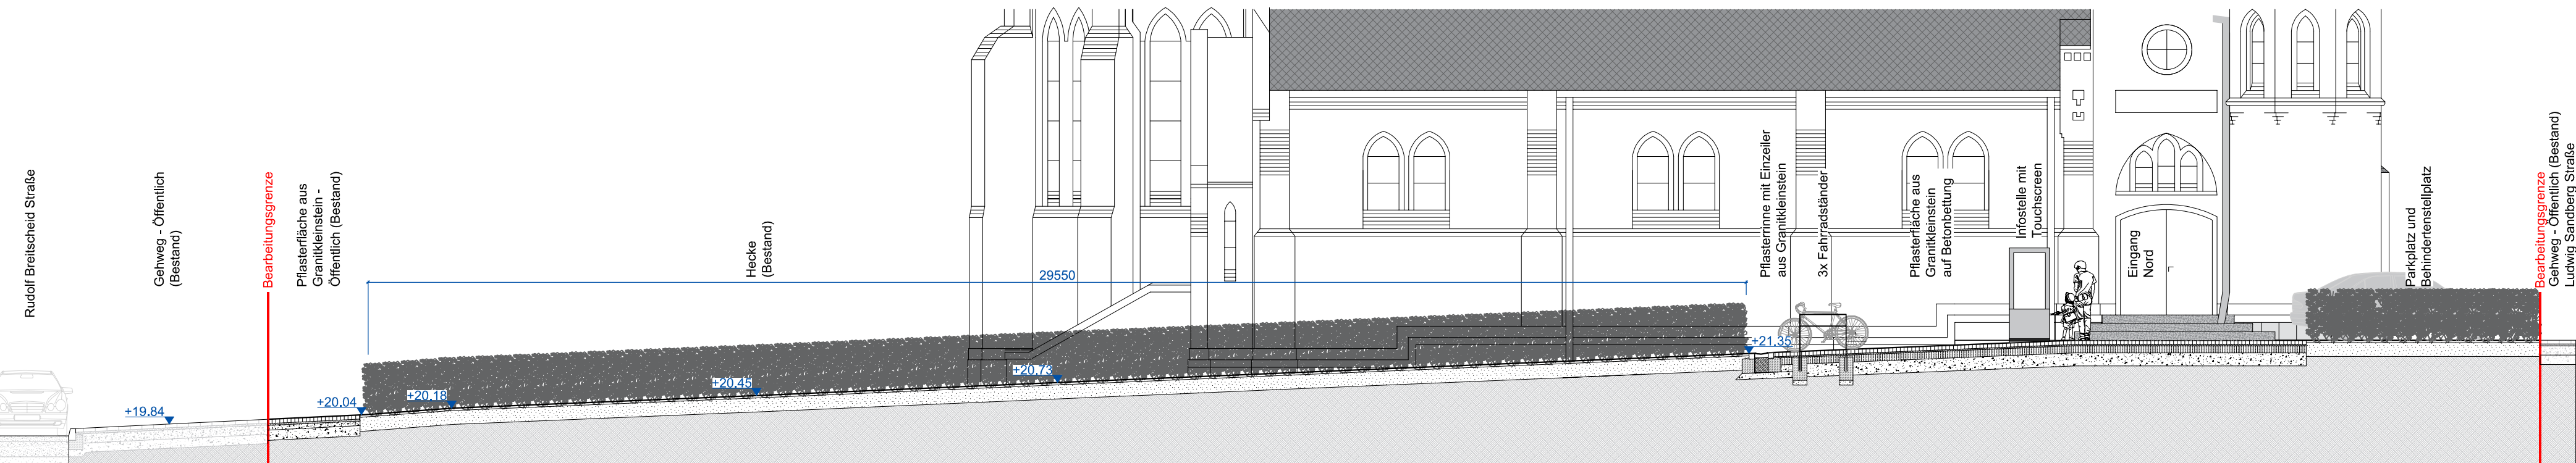


Ansicht Zaun am Eingang Garten West D-D'
Maßstab 1:50

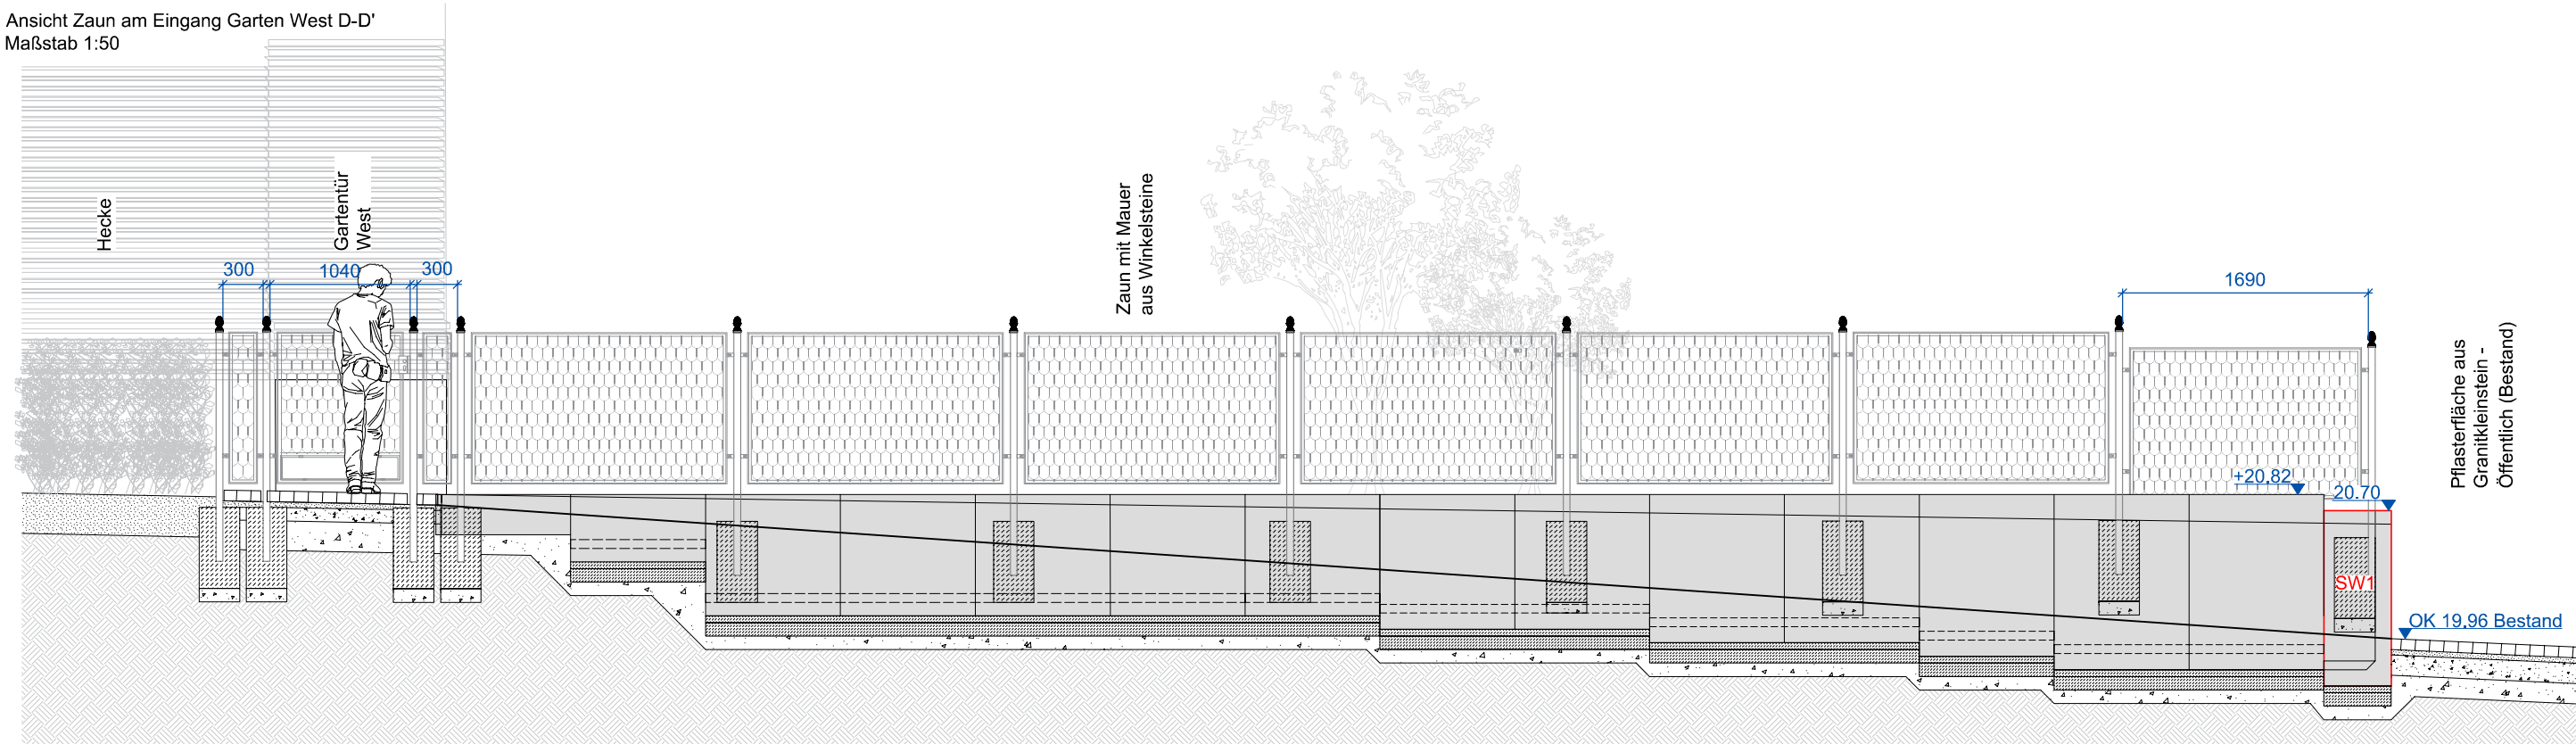


Ansicht Zaun E-E'
Maßstab 1:50

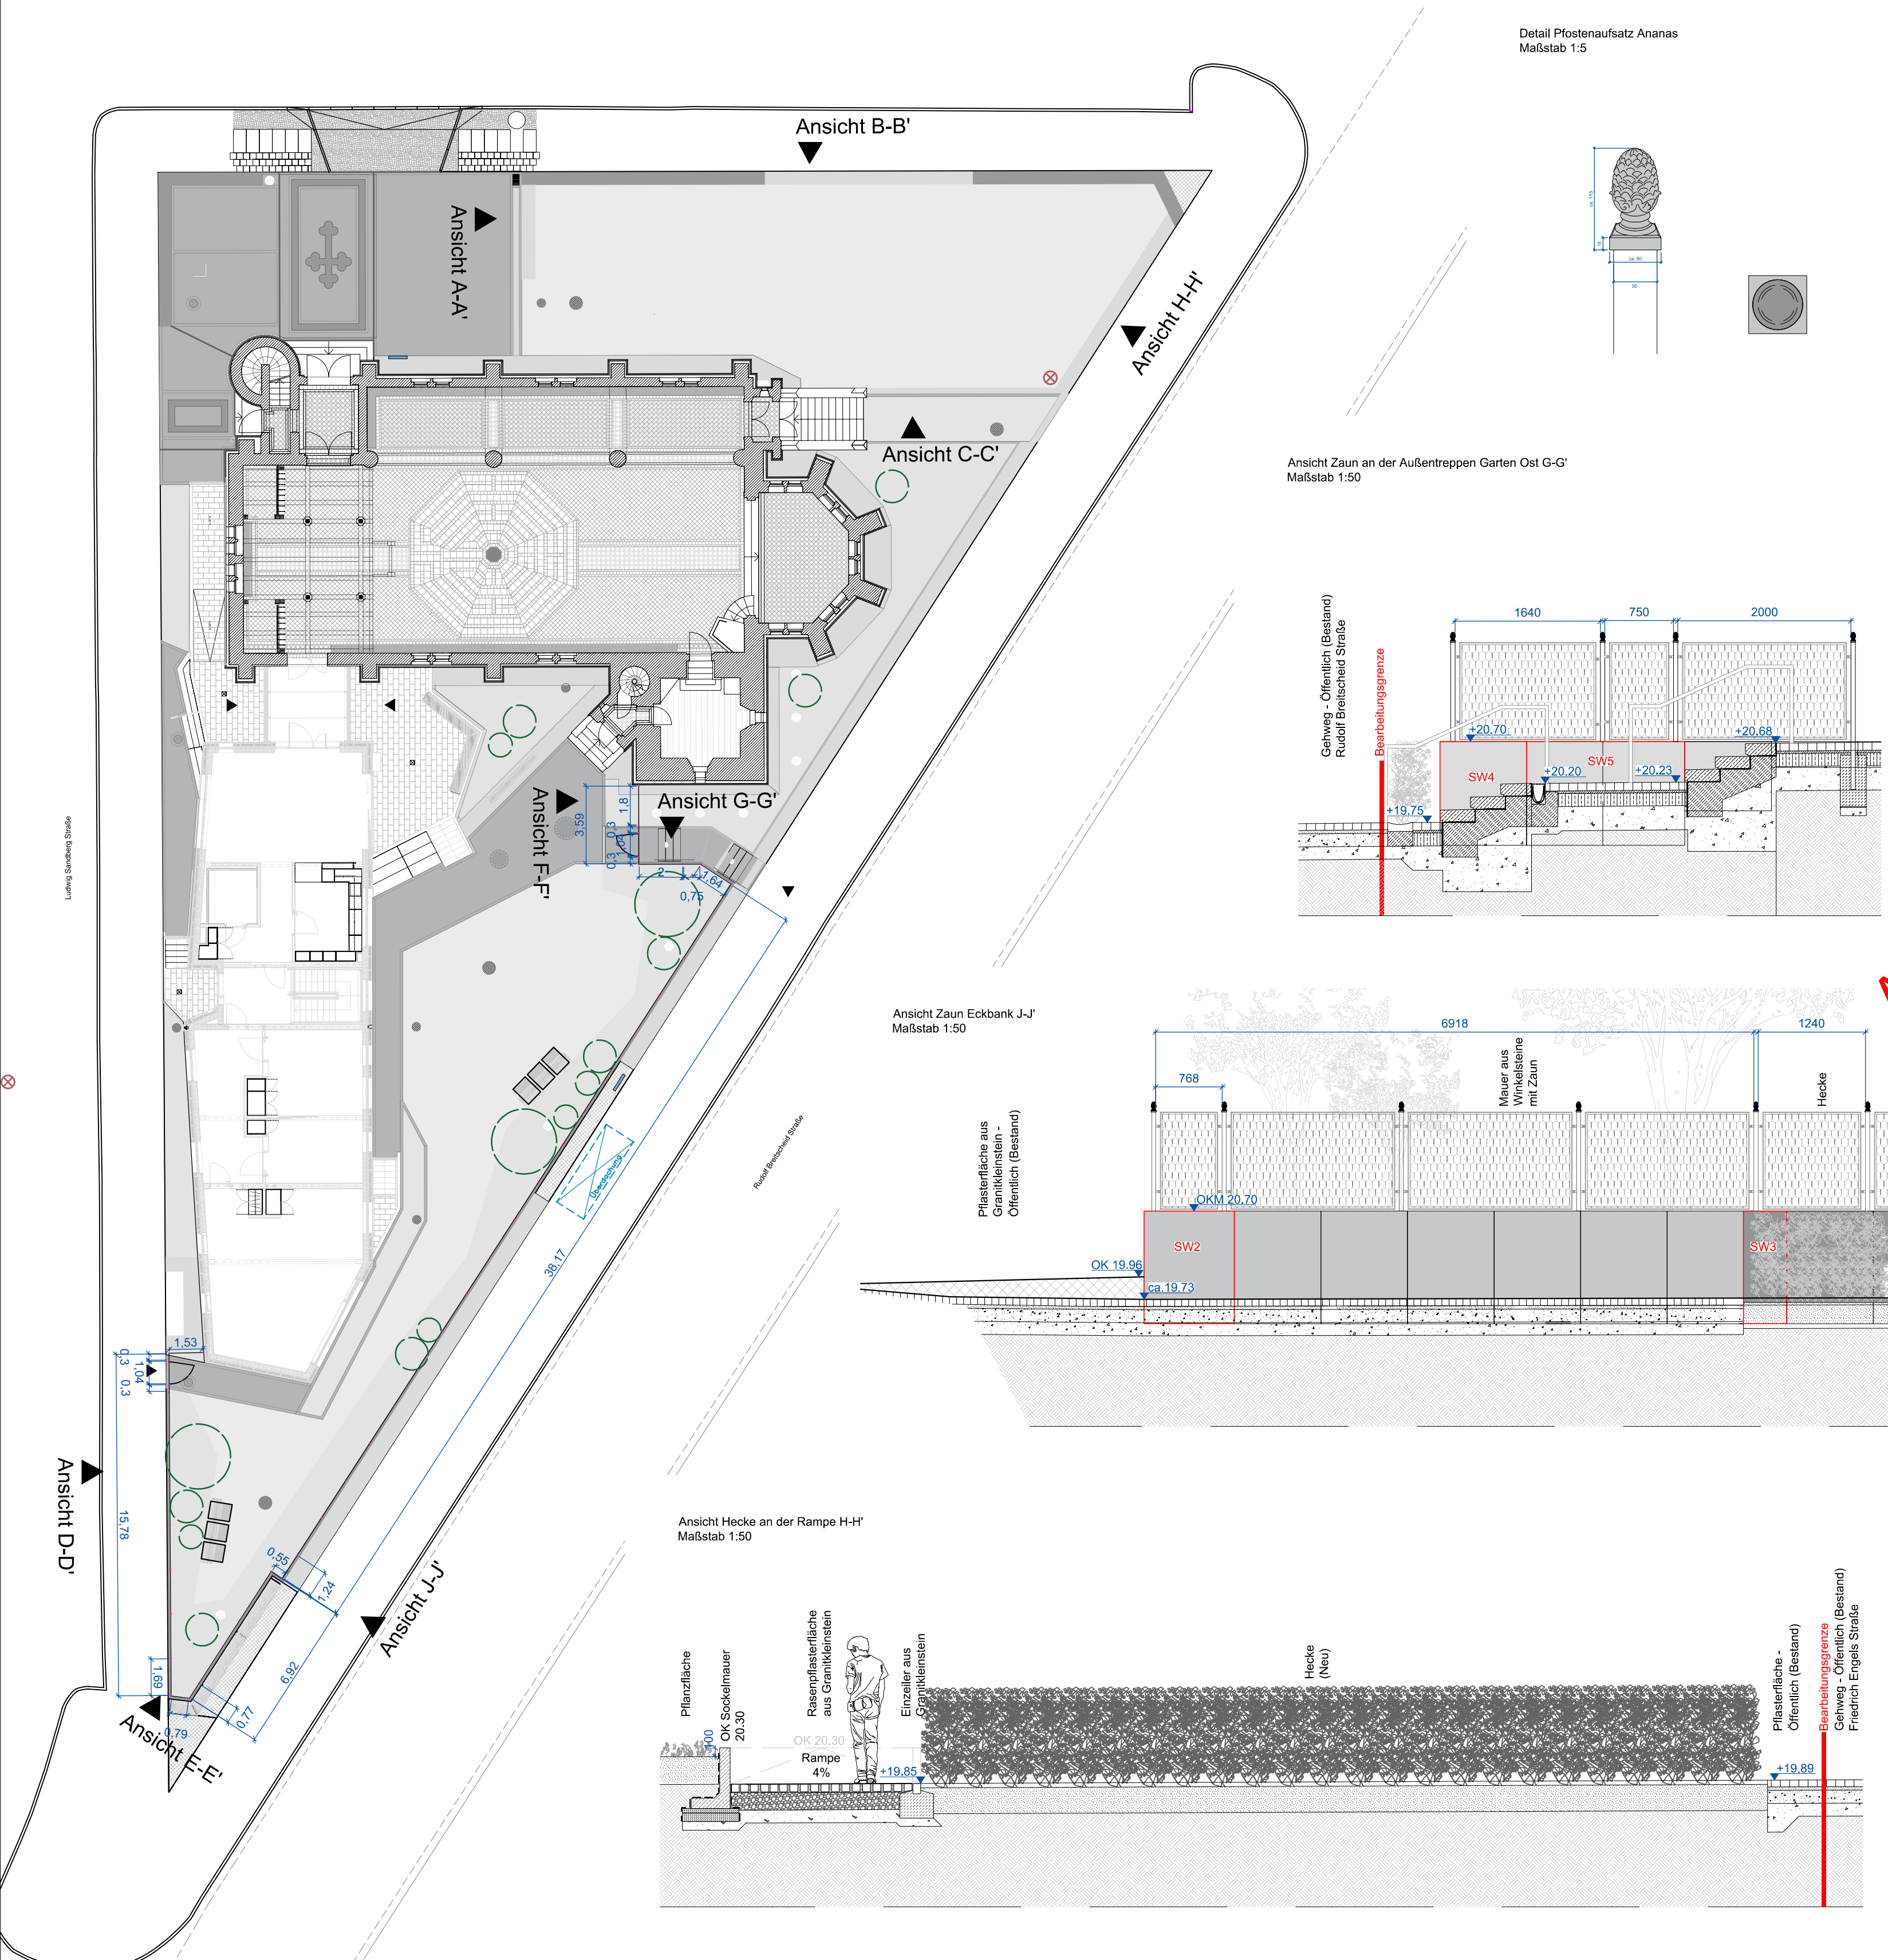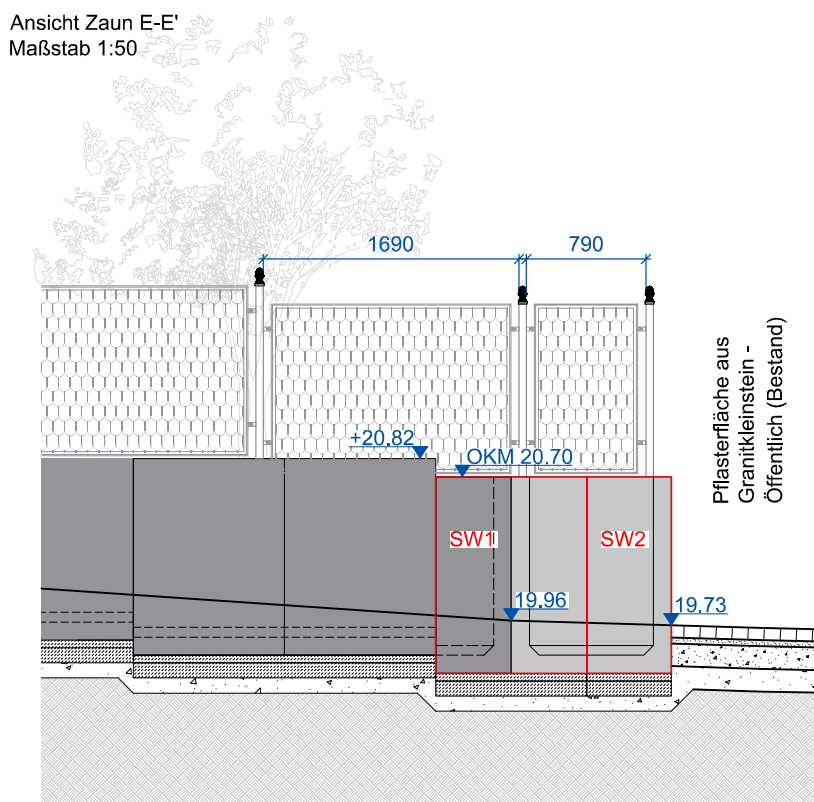


Detail Pfostenaufsatz Ananas
Maßstab 1:5

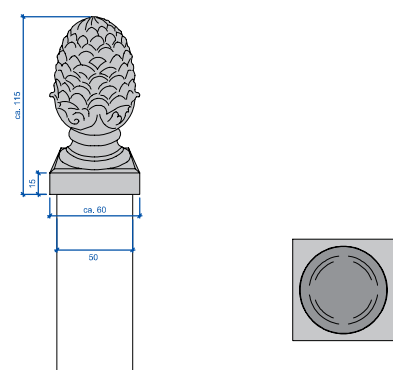

Ansicht Zaun an der Außentreppe Garten Ost G-G'
Maßstab 1:50

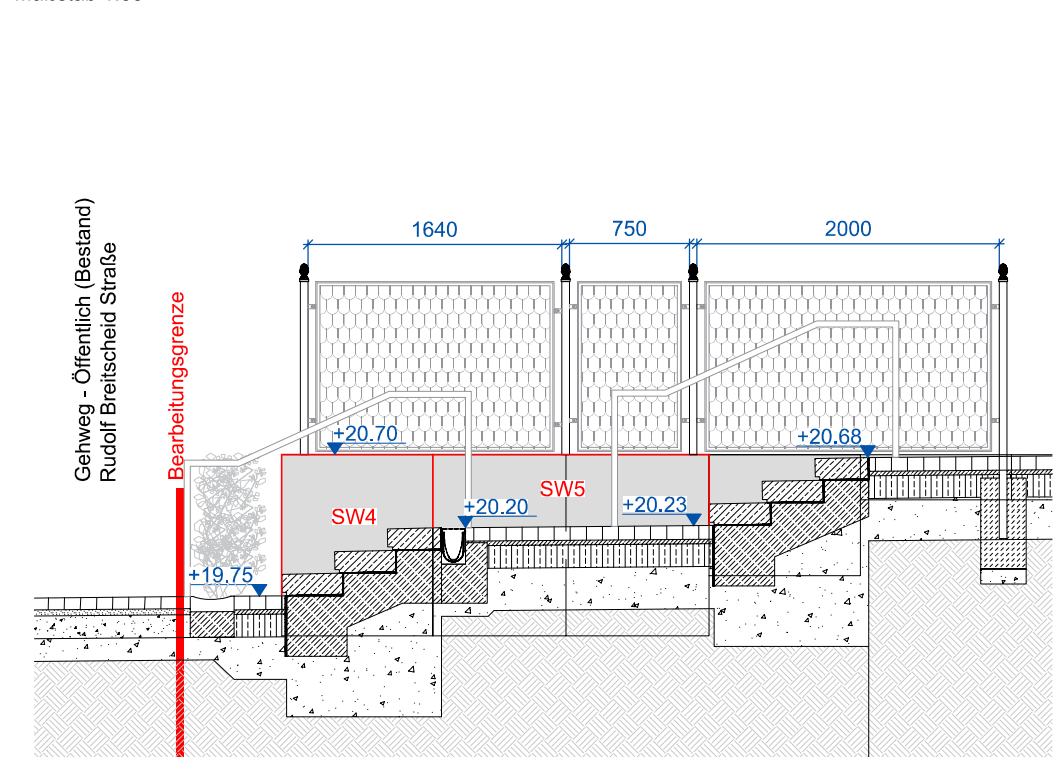

Detail regelmäßige Abmessung des Zaunstücks
Maßstab 1:25



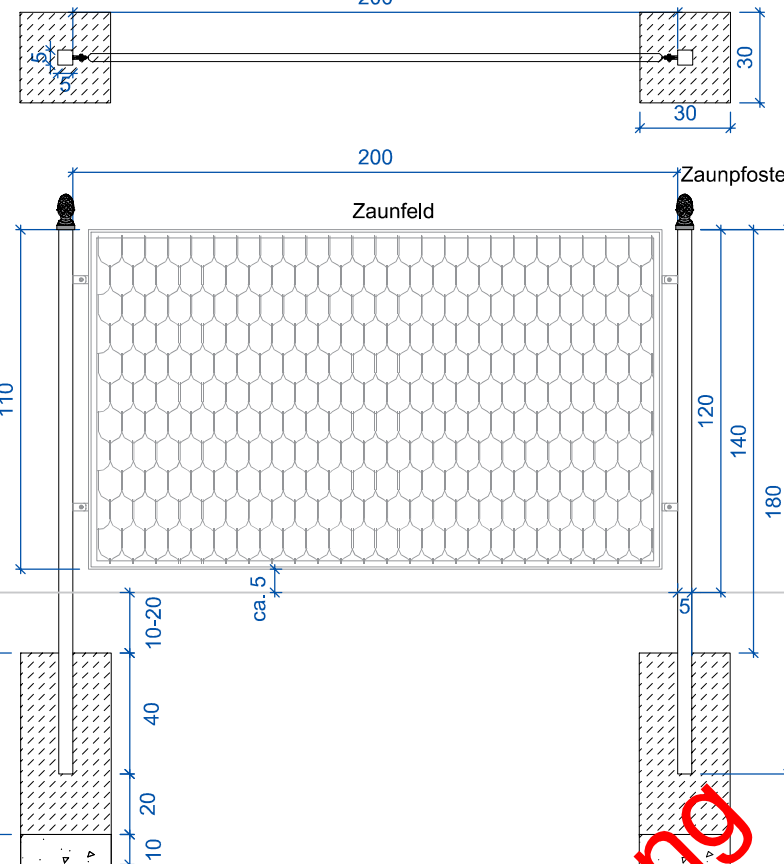


Anlage zur Ausschreibung

INDEX	ÄNDERUNG	DATUM	NAME
C			
B			
A			

BAUVORHABEN	Forum Johanniskirche
Ludwig-Sandberg-Straße 5	16225 Eberswalde
BAUHERR	Evangelischer Kirchenkreis Barnim
Eisenbahnstraße 84	16225 Eberswalde
DATUM	UNTERSCHRIFT
LEISTUNGSPHASE	Ausführungsplanung 5
PLANTITEL	Detail Zaunanlage
MASSTAB	1:200
	100
	50
	25
PLANNUMMER	115.5.DP.07.0
PLANGRÖÖE	840*594
DATUM	BEARB. 29.04.25



Detail Rigole 2
320/240/66 - 7,68 m²
Maßstab 1:50

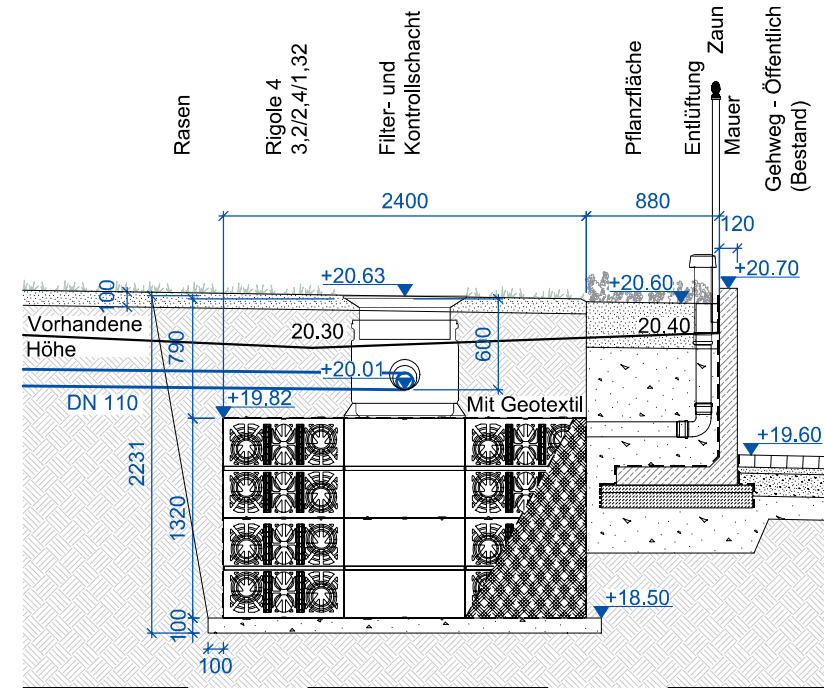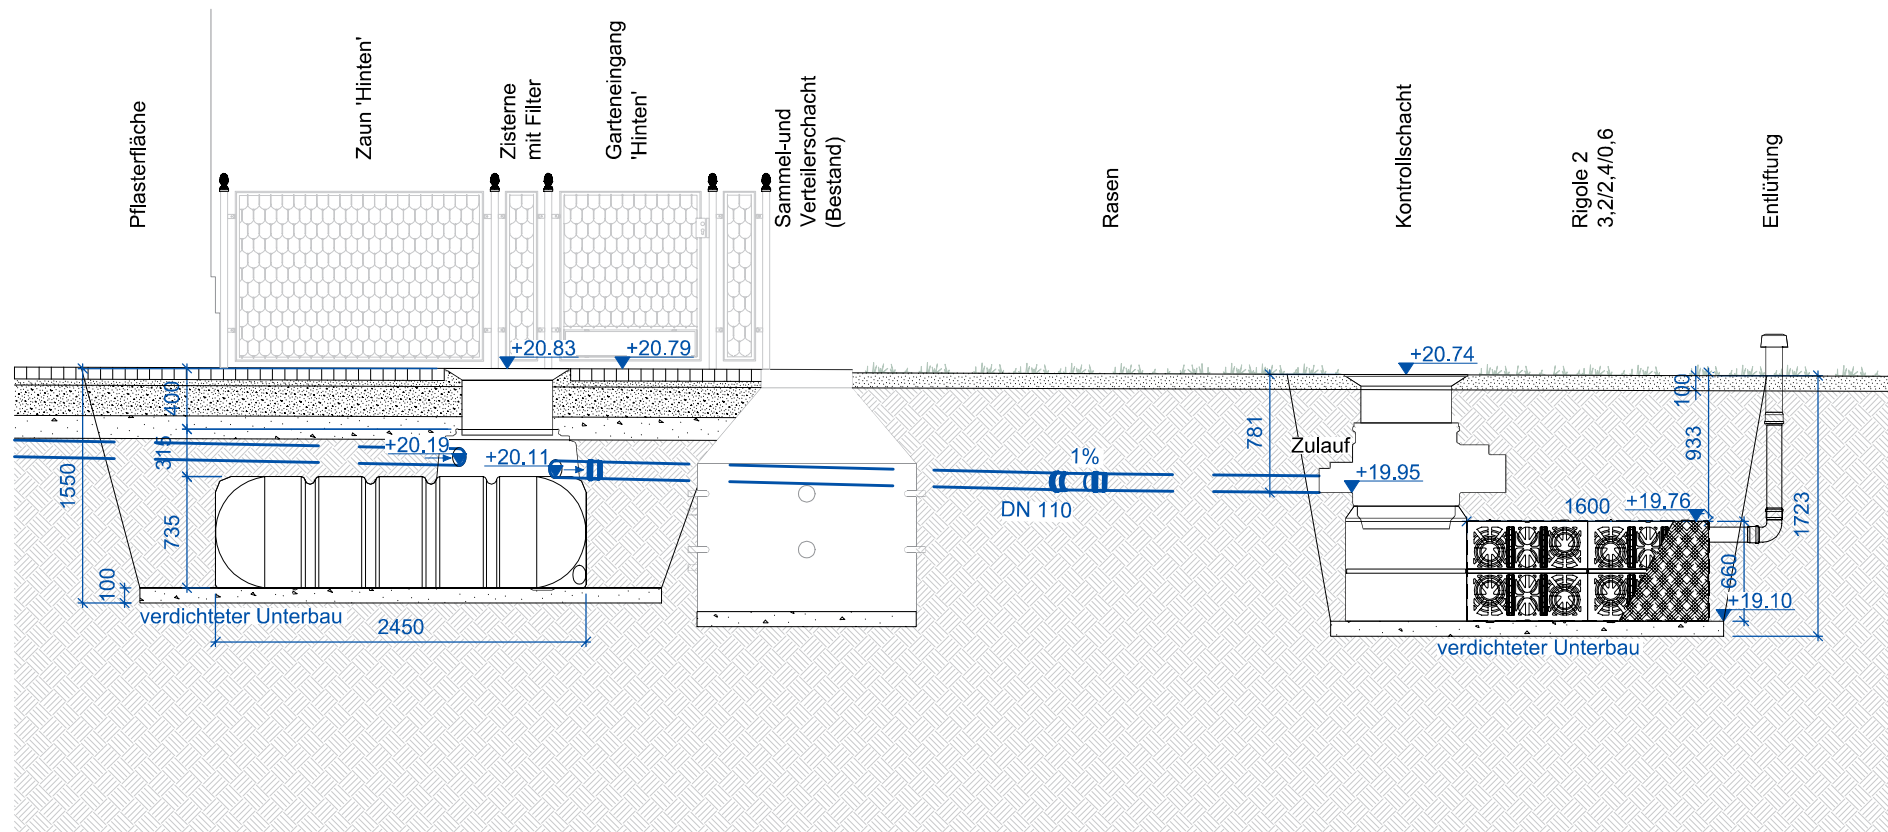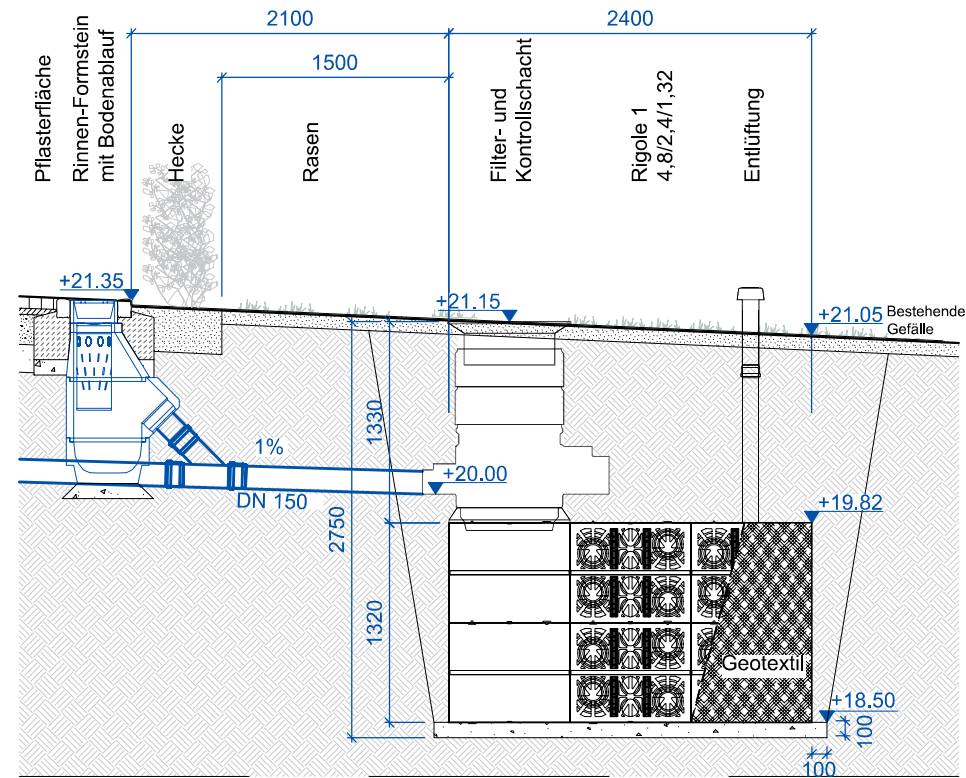

Detail Bodenablauf
Maßstab 1:20




Maße (mm):
15, 124, 29,5, 39,5, 0,5, 30, 10

Bestandteile:
Ausrüst 300 x 500
Muldenform
Klasse D 400
EN 124 / DIN 1222
Auflagering - 10 b
Schaftkonus - 1
Eimer - C 3
Muffenteil - 3
Boden - 2
Unterbeton C 20/25

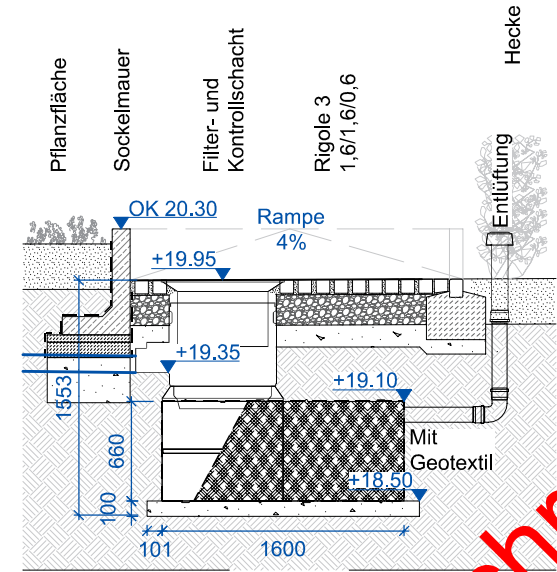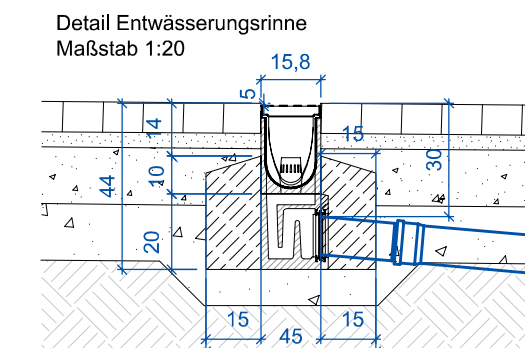

	BAUVORHABEN	Forum Johanniskirche Ludwig-Sandberg-Straße 5 16225 Eberswalde	BAUHERR Evangelischer Kirchenkreis Barnim Eisenbahnstraße 84 16225 Eberswalde
HINWEIS	PLANTITEL	Detail Rigolen	LEISTUNGSPHASE Ausführungsplanung
Alle Höhen- und Maßangaben sind vom Auftragnehmer eigenverantwortlich vor Beginn der Ausführung zu prüfen. Unstimmigkeiten oder Abweichungen sowie Bedenken sind vor Beginn der Ausführung unverzüglich der Bauleitung mitzuteilen.	MAßSTAB 1:50	GEZ. GEZ. AM 21.03.2025	GEPR. GEÄ. AM -
			PLAN-NR. 115.5.DP.08.0
			INDEX -

Detail Zisterne 3.000 Liter
Maßstab 1:20

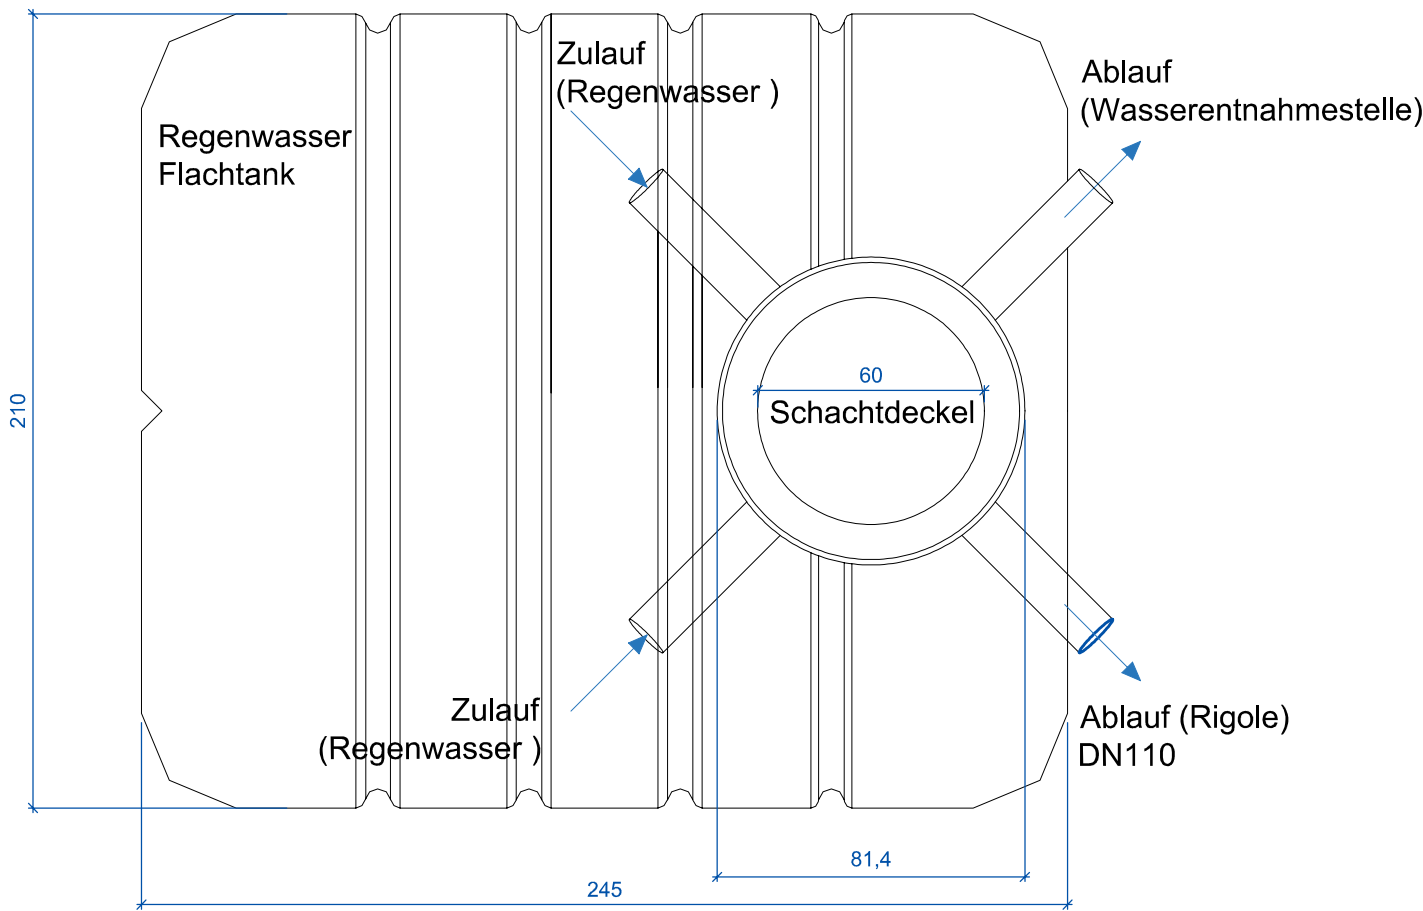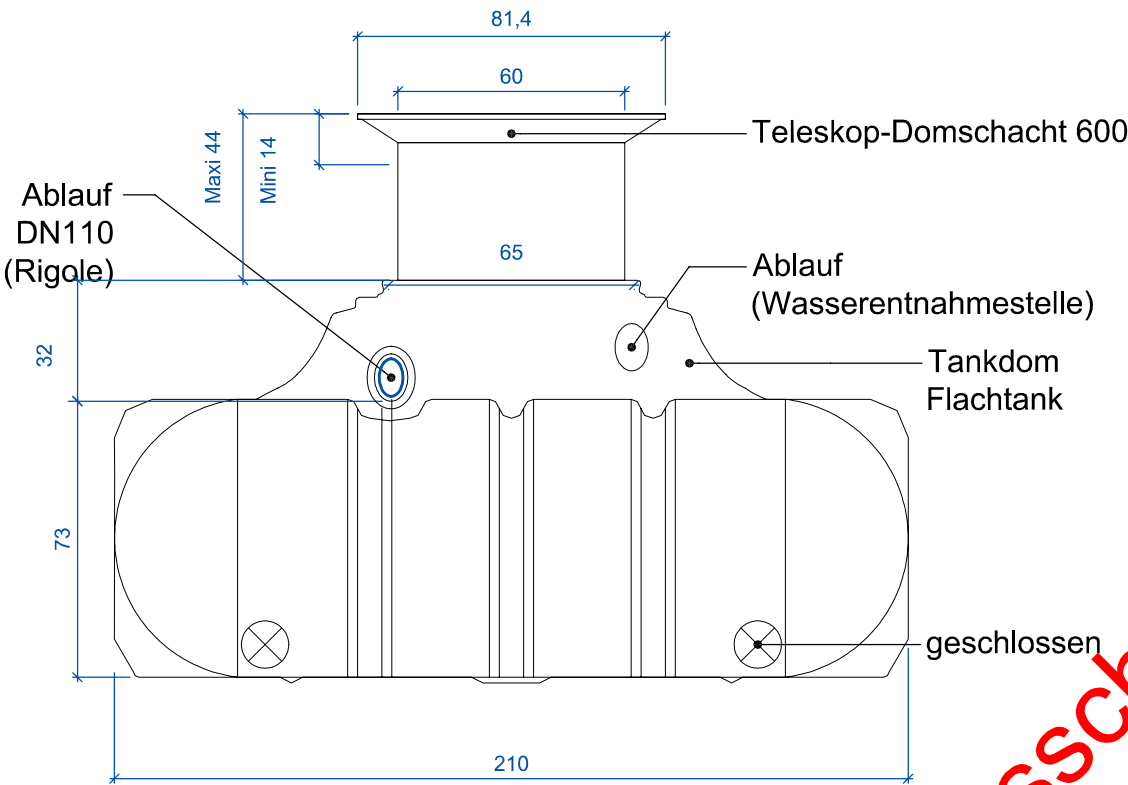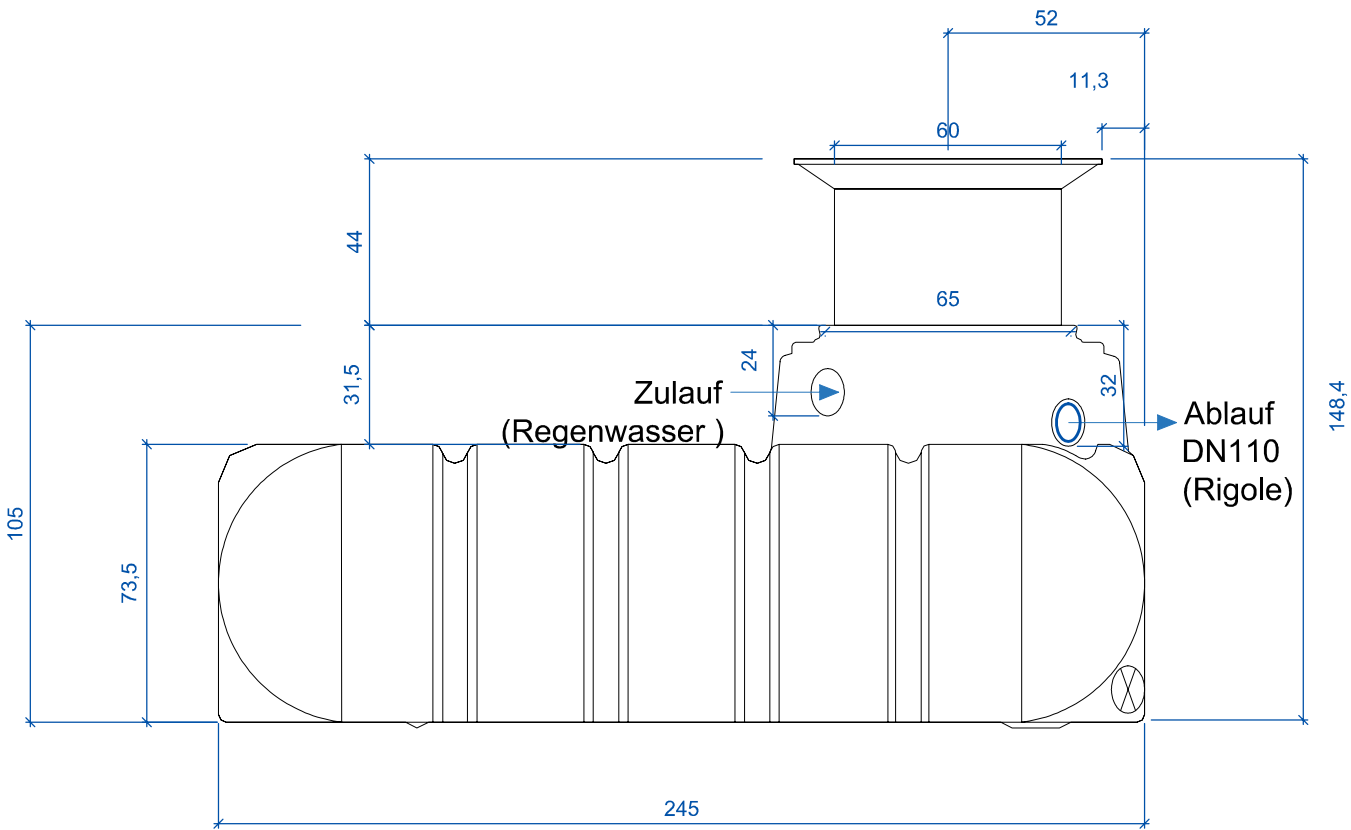


Tankübersicht


Zulauf (Regenwasser)	3000 Liter
Art.-Nr.	300001
Gewicht	180 kg
L	2450 mm
B	2100 mm
H	735 mm
H gesamt	1050 mm

HINWEIS Alle Höhen- und Maßangaben sind vom Auftragnehmer eigenverantwortlich vor Beginn der Ausführung zu prüfen. Unstimmigkeiten oder Abweichungen sowie Bedenken sind vor Beginn der Ausführung unverzüglich der Bauleitung mitzuteilen.	BAUVORHABEN Parkanlage Entenhausen	BAUHERR Evangelischer Kirchenkreis Barnim Eisenbahnstraße 84 16225 Eberswalde						INDEX
	Forum Johannisikirche Ludwig-Sandberg-Straße 5 16225 Eberswalde							
	PLANTITEL		LEISTUNGSPHASE					5
	Detail Zisterne		Ausführungsplanung					
	MAßSTAB		GEZ.	GEZ. AM	GEÄ. AM	GEPR.	PLAN-NR.	
	1:20		11.04.25	-		115.5.DP.09.0	-	


Detail Terrasse Nordost
Maßstab 1:50

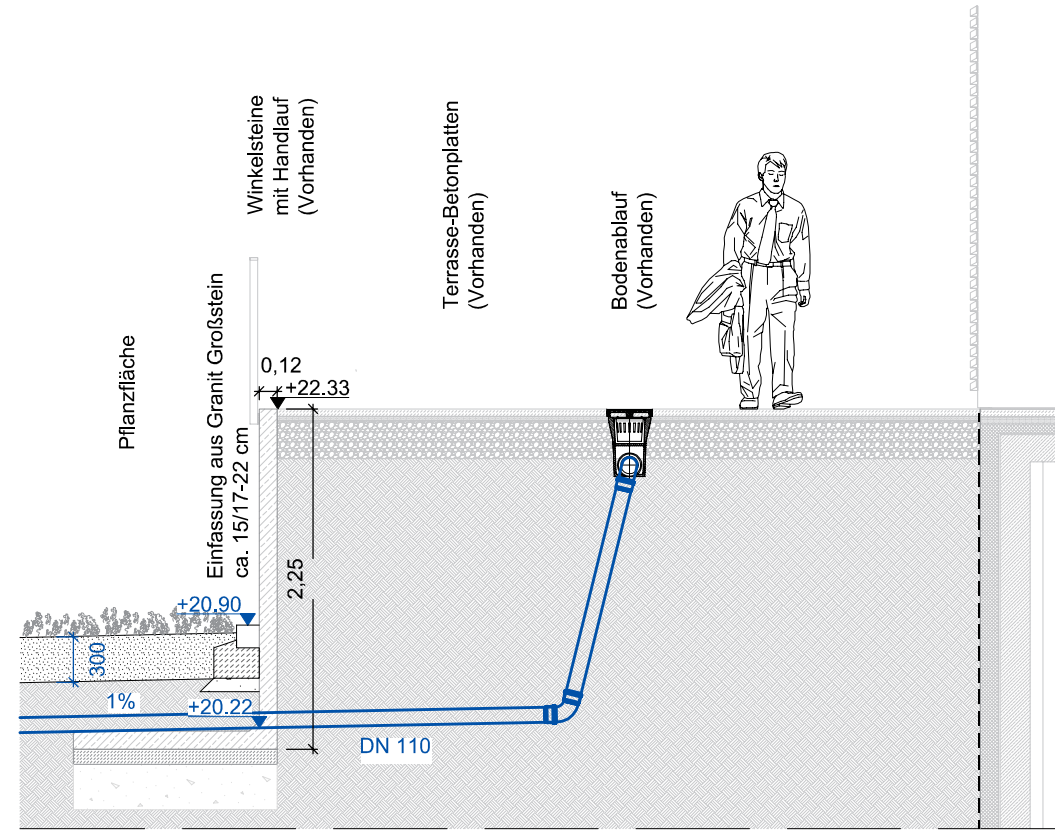


Detail Zugang Keller
Maßstab 1:50

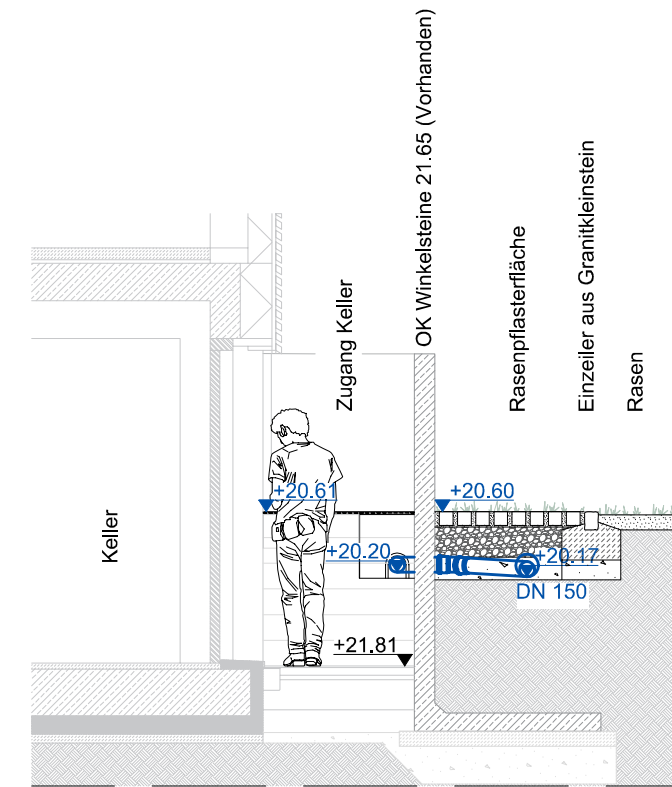

Detail Rampe Haupteingang
Maßstab 1:50

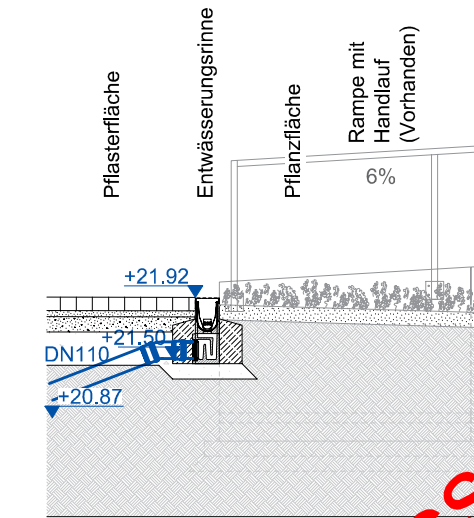


Detail Außentreppe Haupteingang
Maßstab 1:50

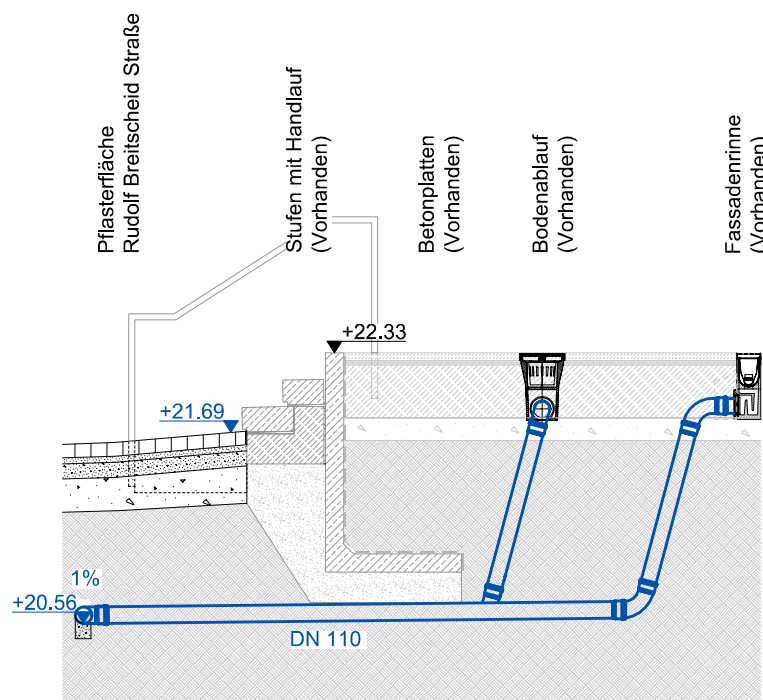


Detail Außentreppe Nebeneingang
Maßstab 1:50

Vorderansicht

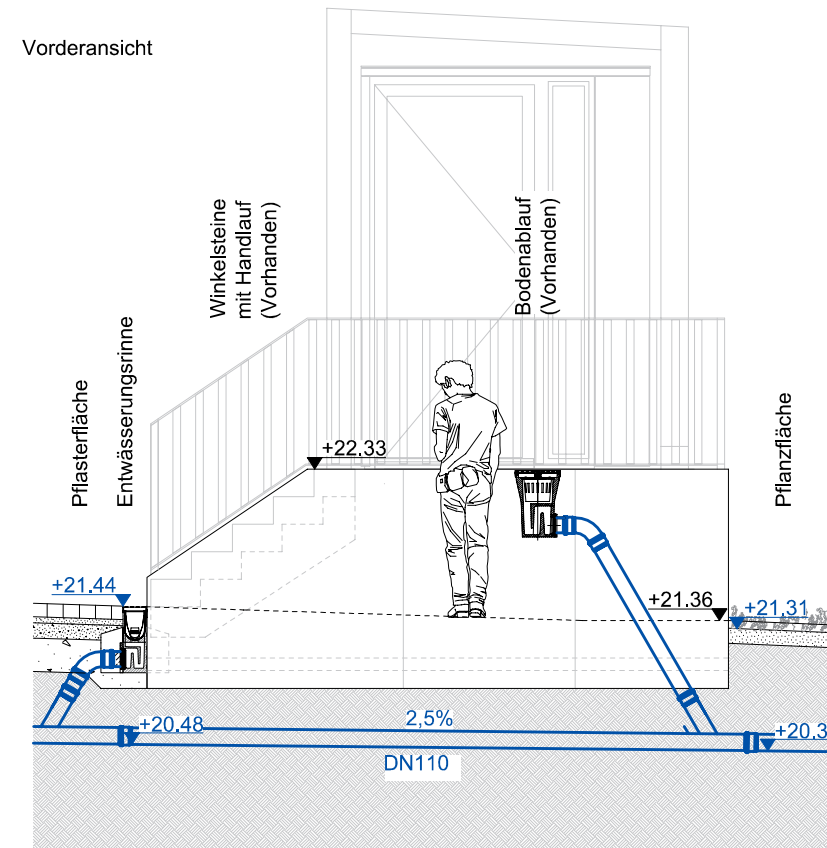


Seitenansicht

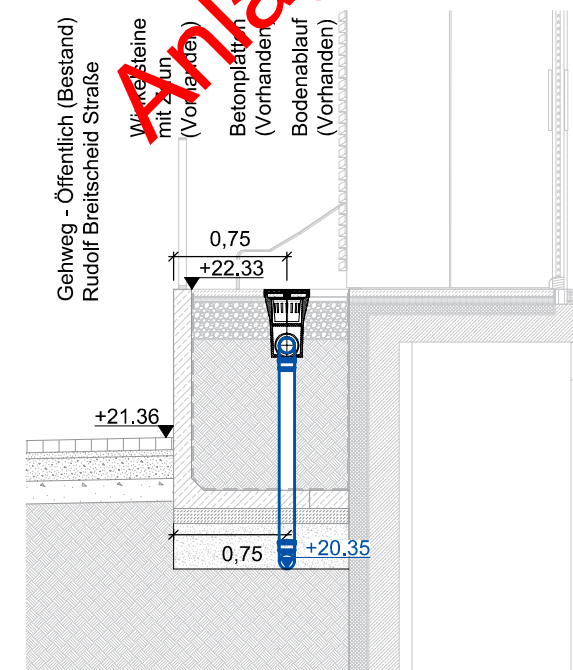


HINWEIS Alle Höhen- und Maßangaben sind vom Auftragnehmer eigenverantwortlich vor Beginn der Ausführung zu prüfen. Unstimmigkeiten oder Abweichungen sowie Bedenken sind vor Beginn der Ausführung unverzüglich der Bauleitung mitzuteilen.	BAUVORHABEN Forum Johanniskirche Ludwig-Sandberg-Straße 5 16225 Eberswalde		BAUHERR Evangelischer Kirchenkreis Barnim Eisenbahnstraße 84 16225 Eberswalde	
	PLANTITEL Detail Entwässerungsanschlüsse	LEISTUNGSPHASE Ausführungsplanung		
	MAßSTAB 1:50	GEZ. 15.04.2025	GEÄ. AM -	PLAN-NR. 115.5.DP.10.0
				INDEX -

Detail Müllstandort
Ludwig-Sandberg-Straße
M 1:50

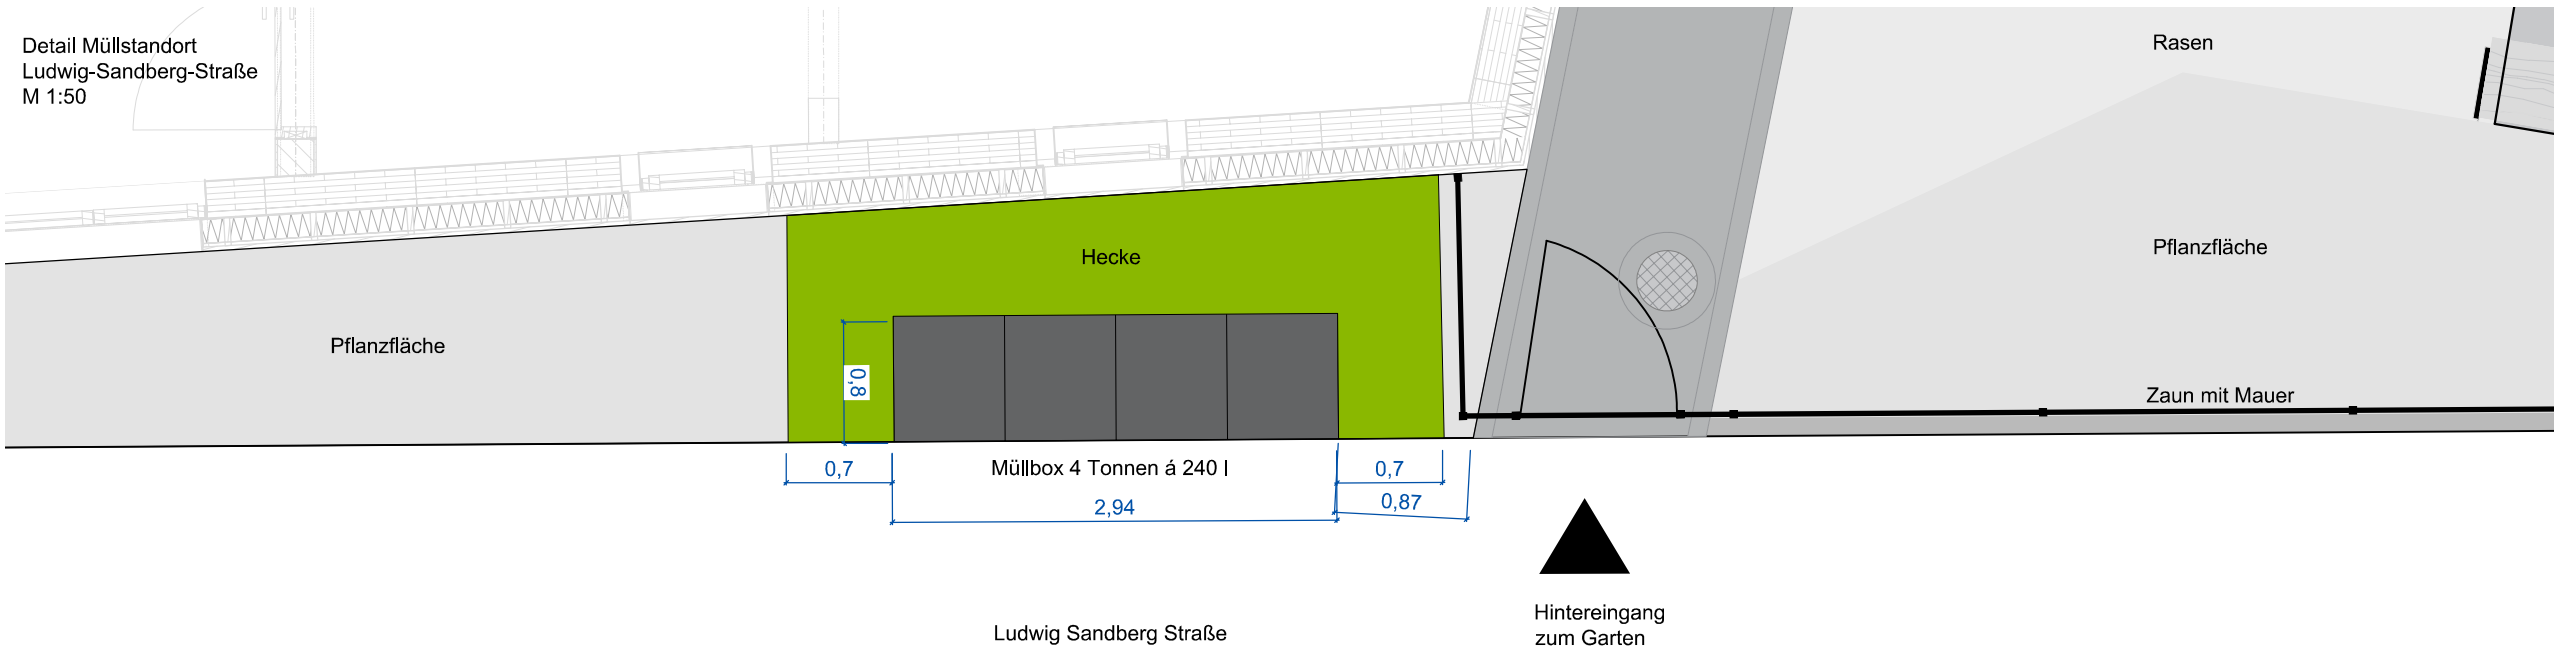

Detailansicht Mülltonnenbox
M 1:50

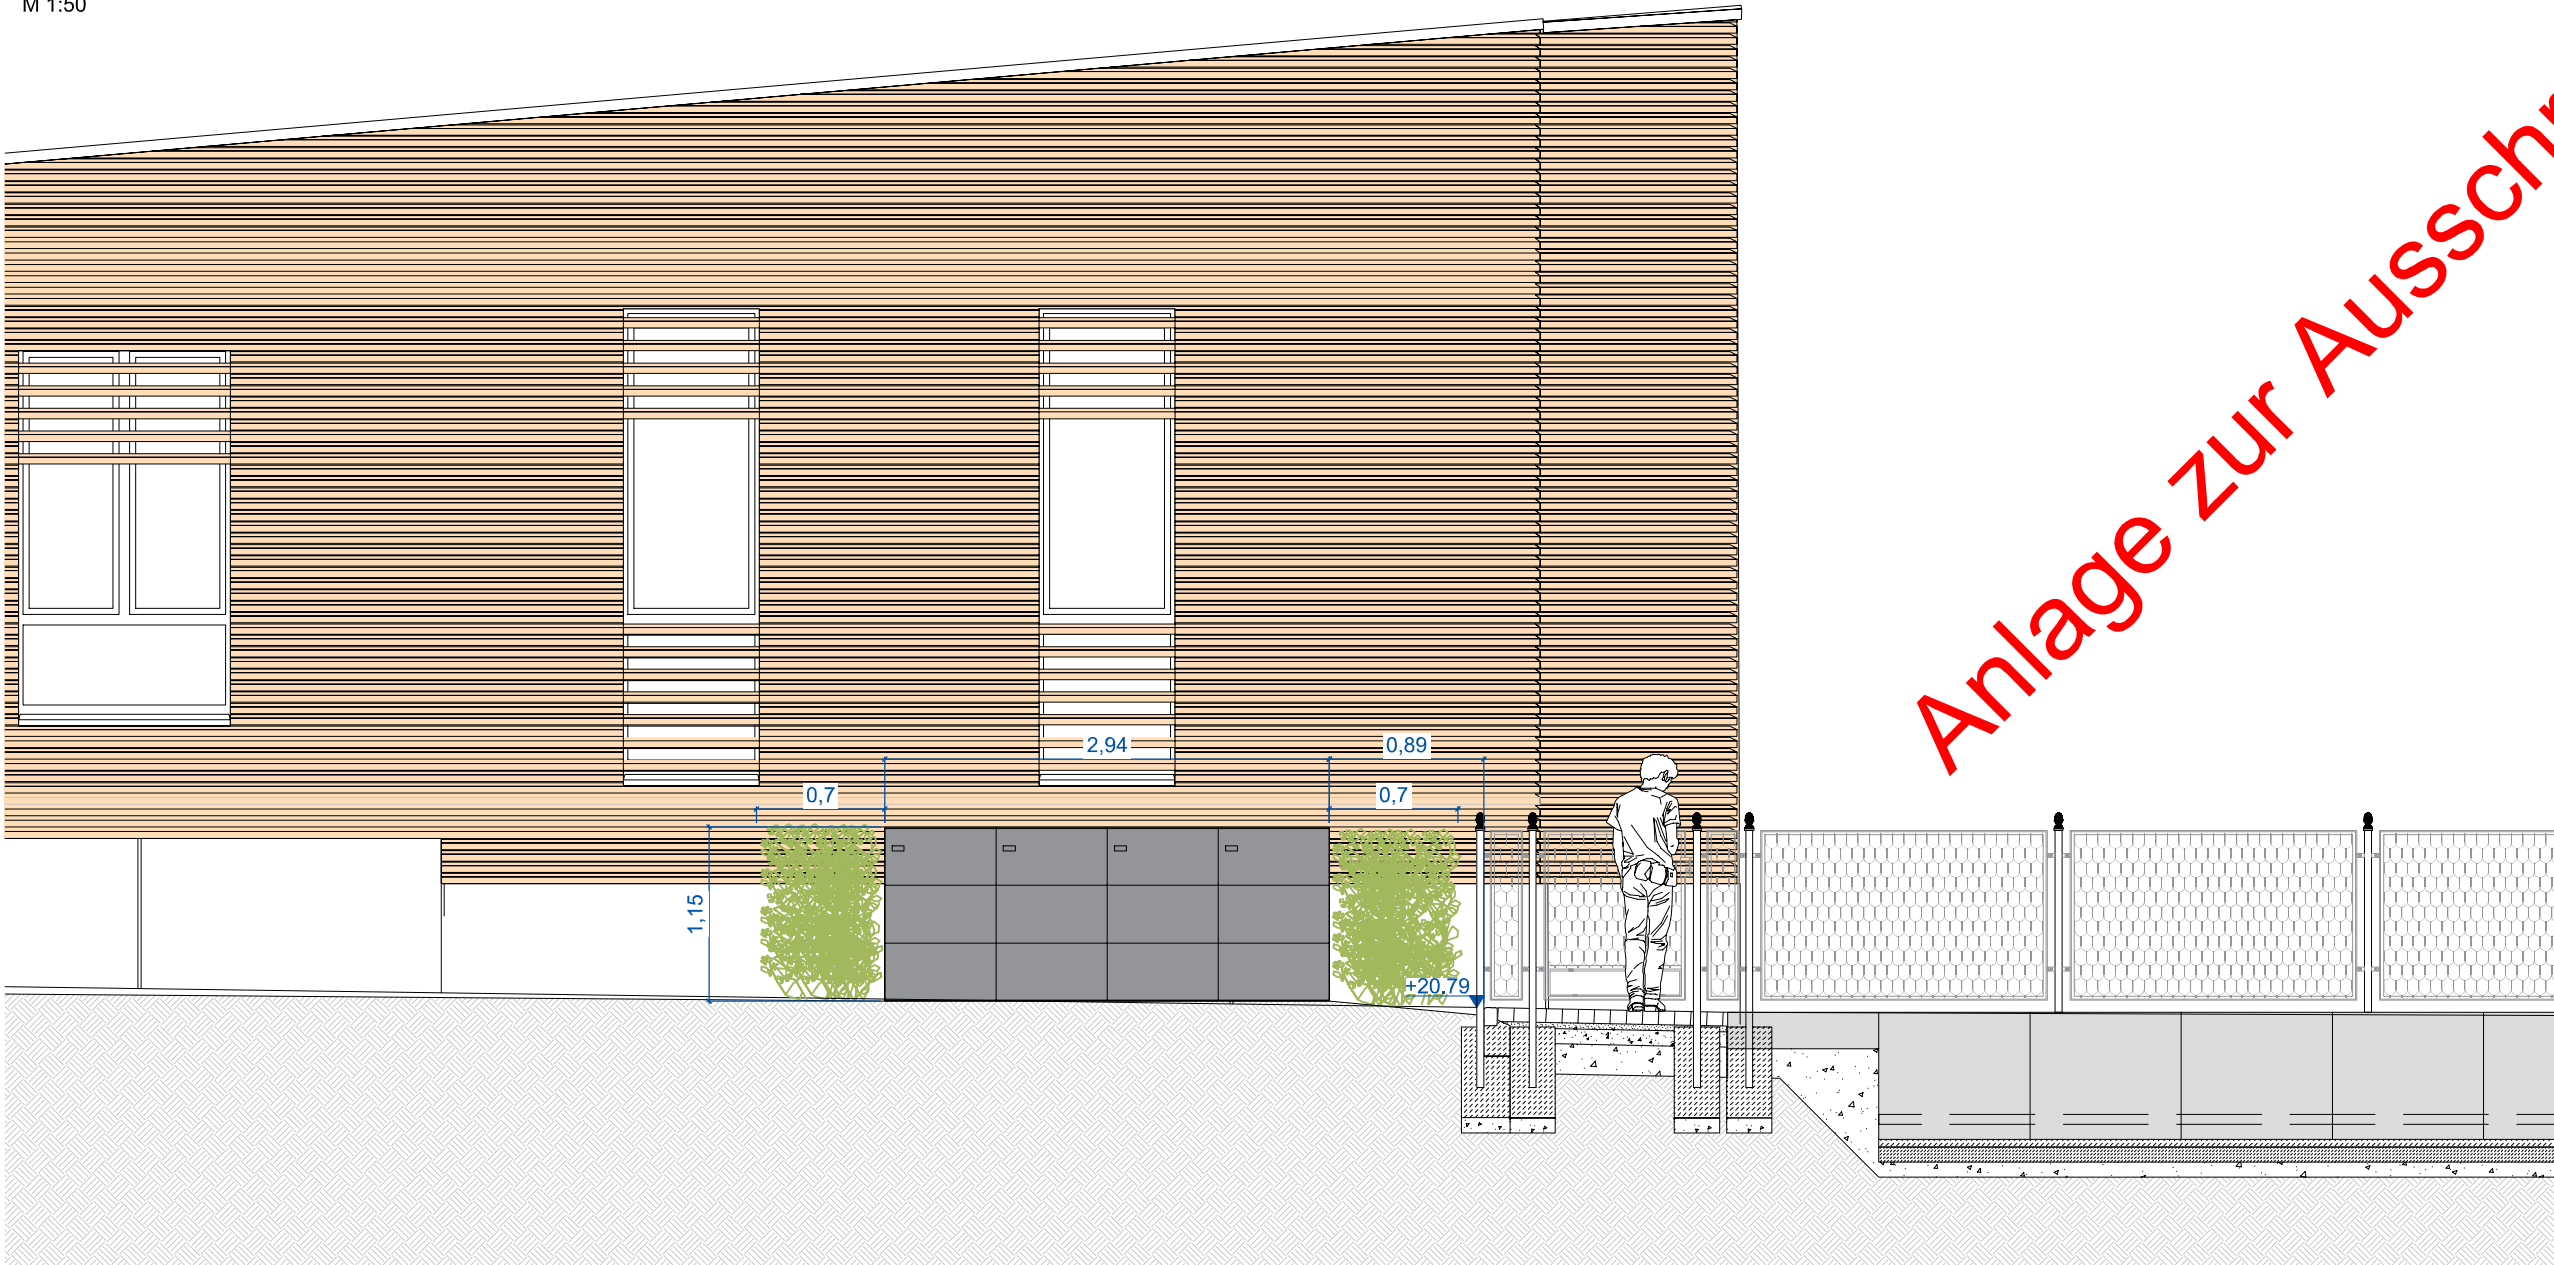

Anlage zur Ausschreibung

HINWEIS	Alle Höhen- und Maßangaben sind vom Auftragnehmer eigenverantwortlich vor Beginn der Ausführung zu prüfen. Unstimmigkeiten oder Abweichungen sowie Bedenken sind vor Beginn der Ausführung unverzüglich der Bauleitung mitzuteilen.			
	BAUVORHABEN	Forum Johanniskirche Ludwig-Sandberg-Straße 5 16225 Eberswalde	BAUHERR	Evangelischer Kirchenkreis Barnim Eisenbahnstraße 84 16225 Eberswalde
PLAN-TITEL	Detailansicht Müllstandort			
	MAßSTAB	GEZ.	GEZ. AM	GEÄ. AM
INDEX	5			
	Ausführungsplanung			
PLAN-NR.	115.5.DP.11.0			
	LEISTUNGSPHASE			

Nachbau Kirchenbank,
Eckbank - Südseite
Maßstab 1:50

HINWEIS

Alle Höhen- und Maßangaben sind vom Auftragnehmer eigenverantwortlich vor Beginn der Ausführung zu prüfen. Unstimmigkeiten oder Abweichungen sowie Bedenken sind vor Beginn der Ausführung unverzüglich der Bauleitung mitzuteilen. Der Auftragnehmer hat sich über die genaue Lage aller Ver- und Entsorgungsleitungen zu informieren.

C			
B			
A		-	-
INDEX	ÄNDERUNG	DATUM	NAME

BAUVORHABEN
Forum Johanniskirche
Ludwig-Sandberg-Straße 5
16225 Eberswalde

BAUHERR
Evangelischer Kirchenkreis Barnim
Eisenbahnstraße 84
16225 Eberswalde


DATUM	UNTERSCHRIFT
-------	--------------

LEISTUNGSPHASE	Ausführungsplanung	5
----------------	--------------------	---


PLANTITEL	MAßSTAB
Detail	1:50
Nachbau Kirchenbank, Eckbank	

PLANNUMMER	PLANGRÖÖE
115.5.DP.12.0	594 x 420


	DATUM
BEARB.	23.09.25

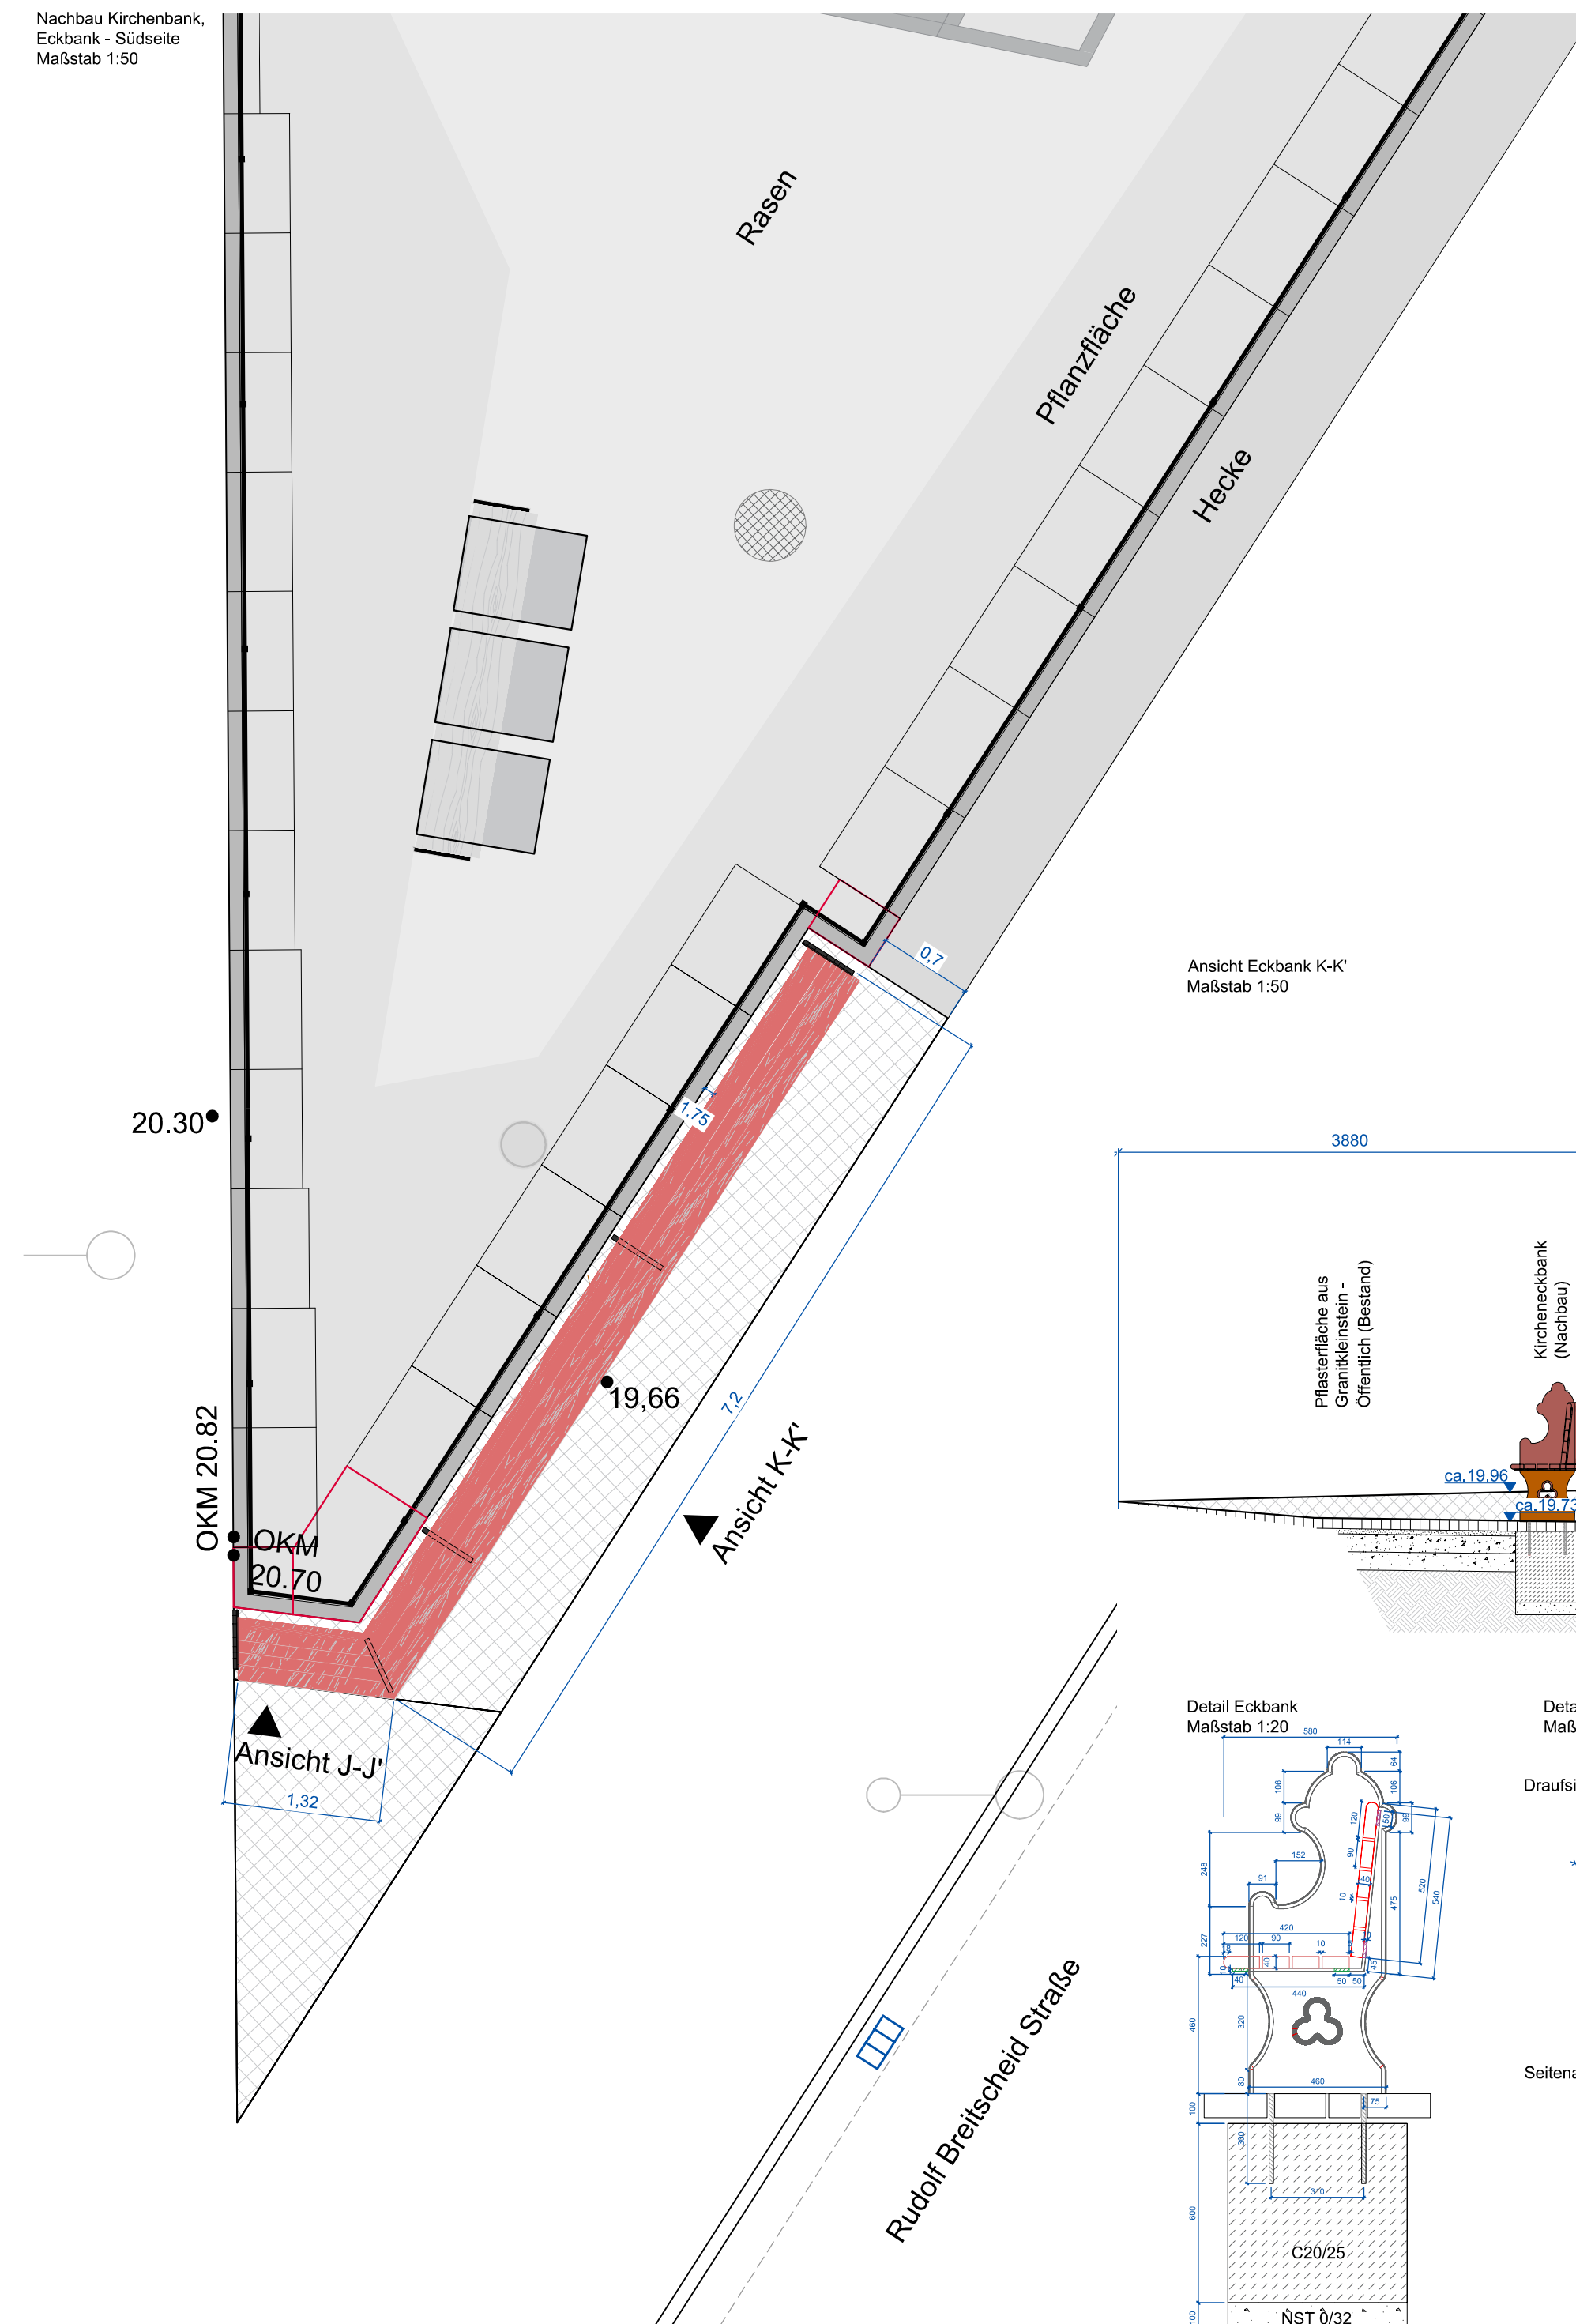


Ansicht Eckbank J-J
Maßstab 1:50

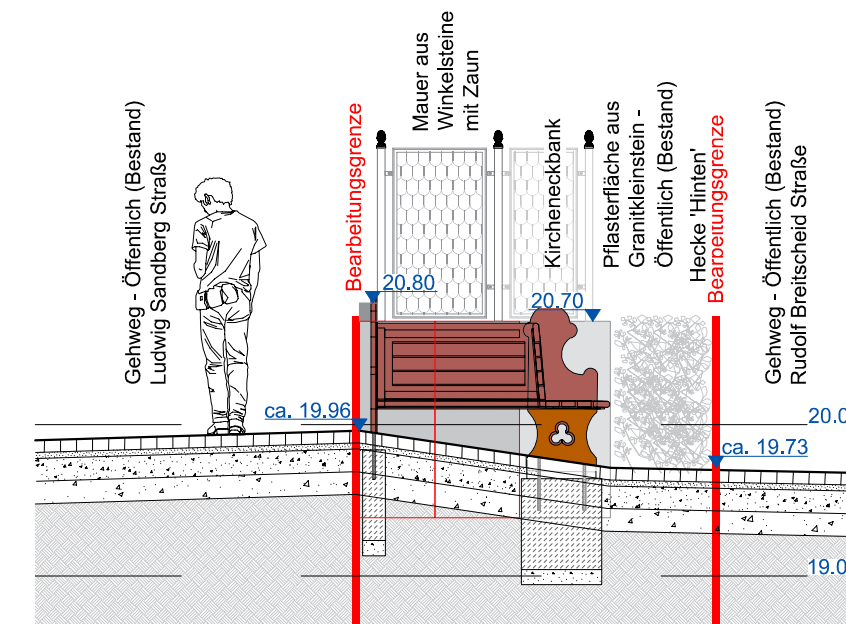


Ansicht Eckbank K-K
Maßstab 1:50

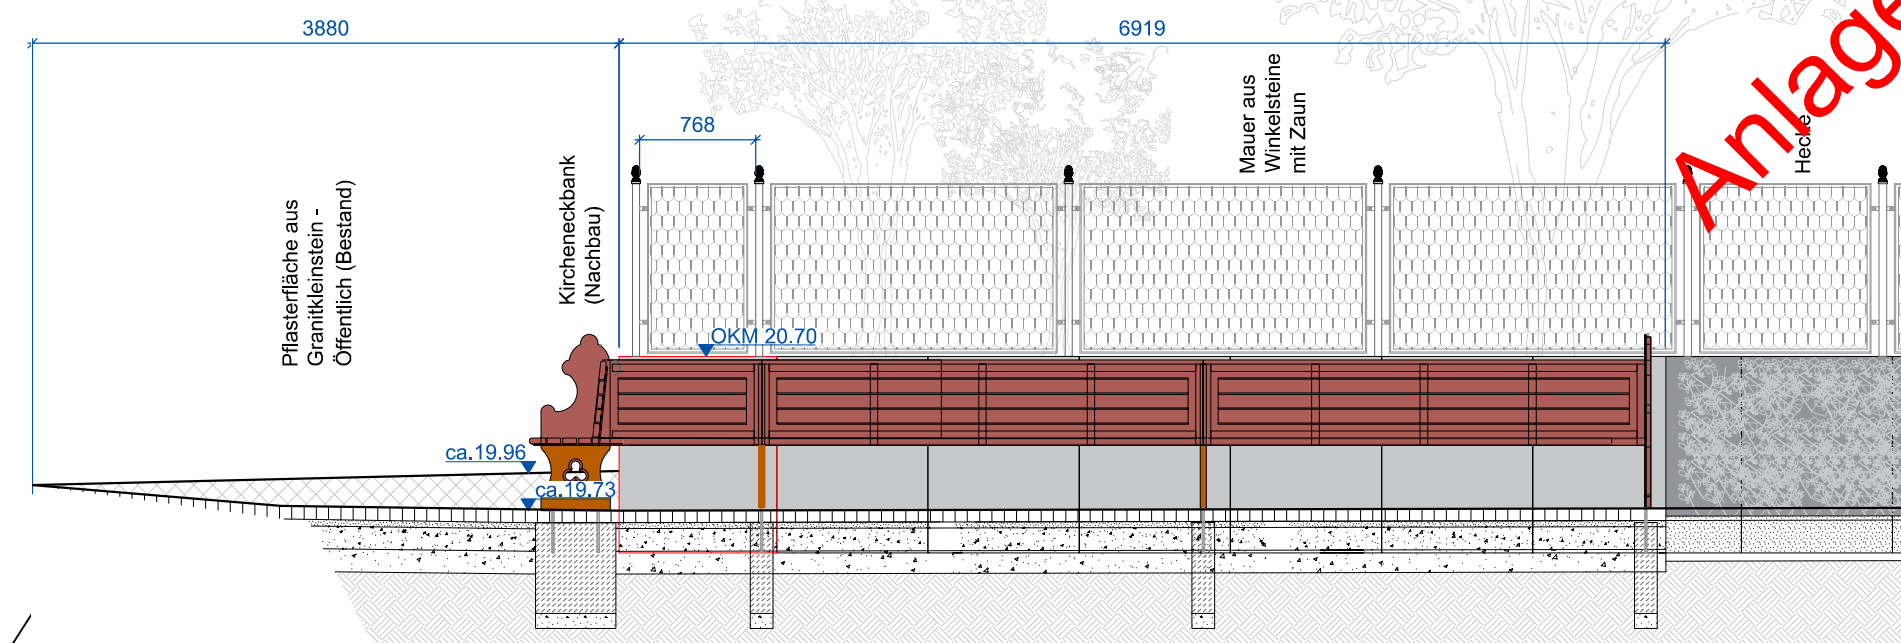

Detail Eckbank
Maßstab 1:20

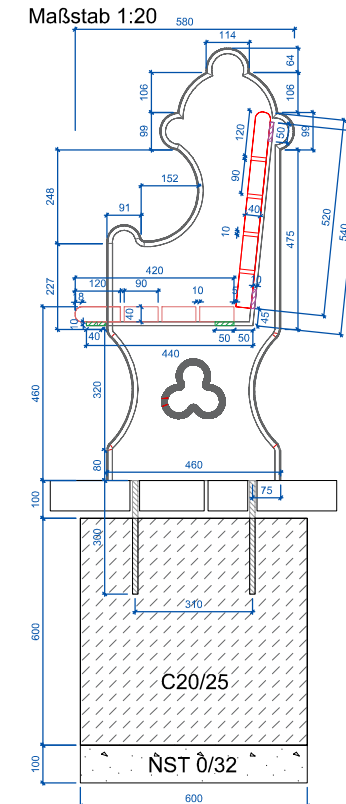


Detail Eckbank
Maßstab 1:50



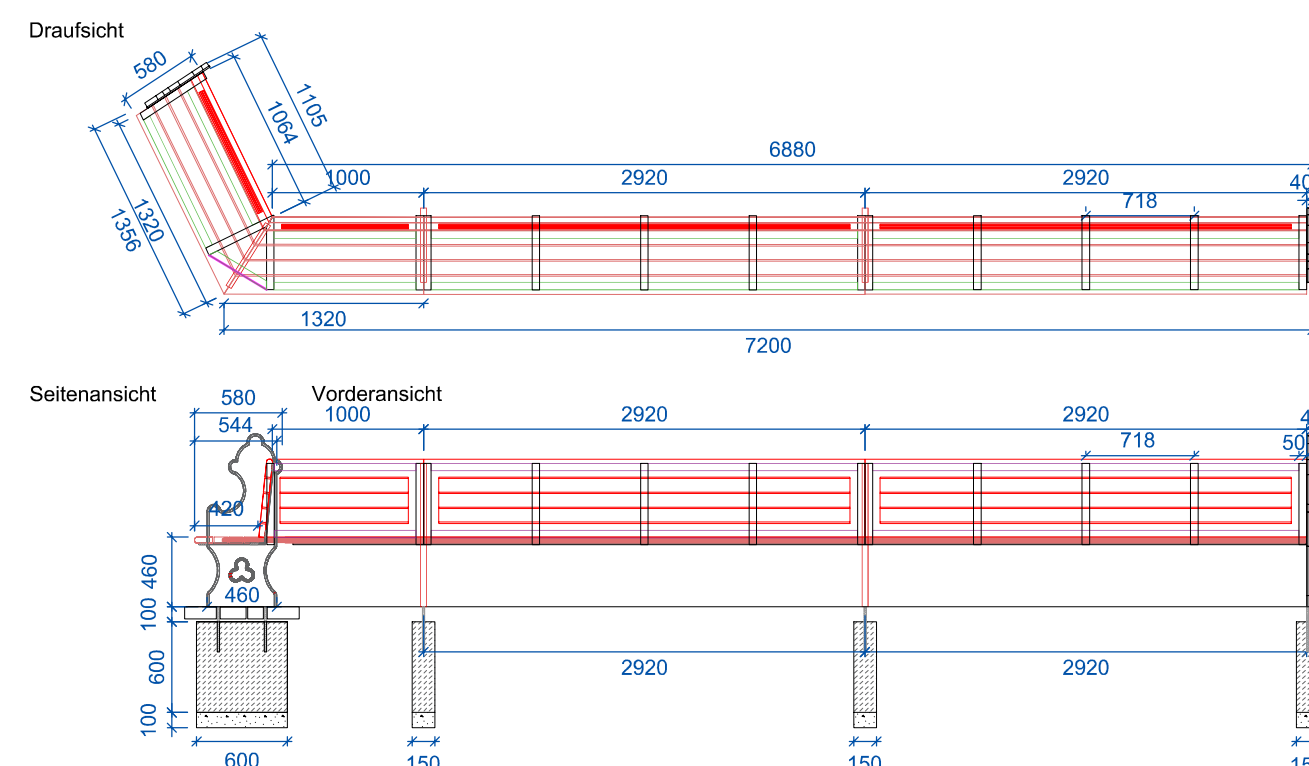


Technical drawing of a building section and elevation. The top part shows a cross-section of a building with a roof and interior structure. Below it is a detailed elevation of a building facade with a gabled roof, windows, and a door. The drawing is labeled "Anlage zur Ausschreibung" in large red text. To the right, there is a table with two columns: "INDEX" and "ÄNDERUNG". Below the table, the text "BAUVORHABEN" and "Forum Johanniskirche" is visible, followed by the address "Ludwig-Sandberg-Straße 5, 16225 Eberswalde".

INDEX	ÄNDERUNG

BAUVORHABEN
Forum Johanniskirche
Ludwig-Sandberg-Straße 5
16225 Eberswalde

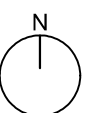

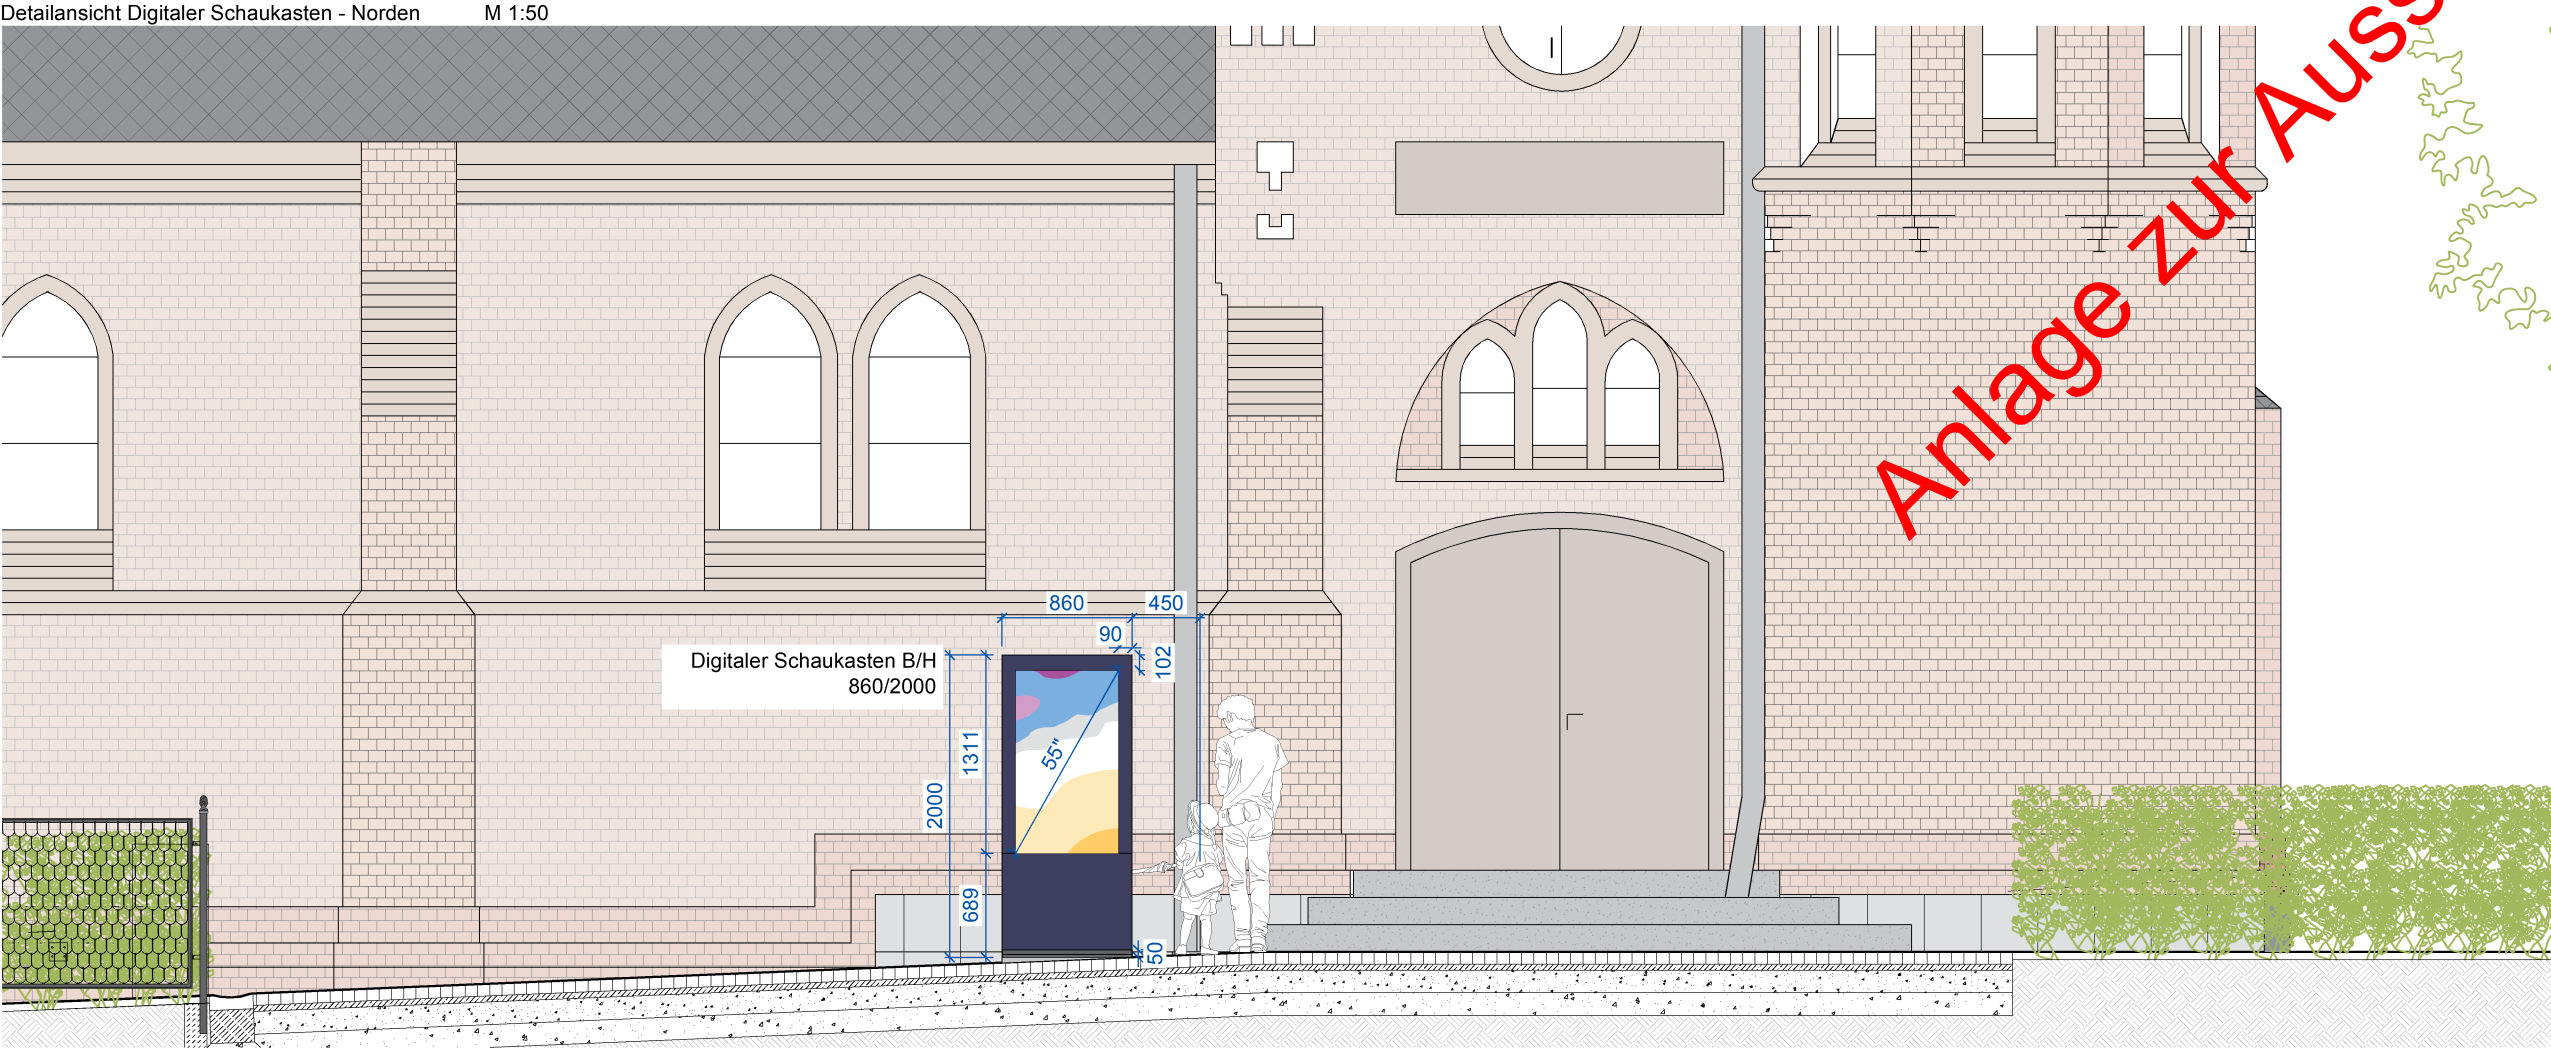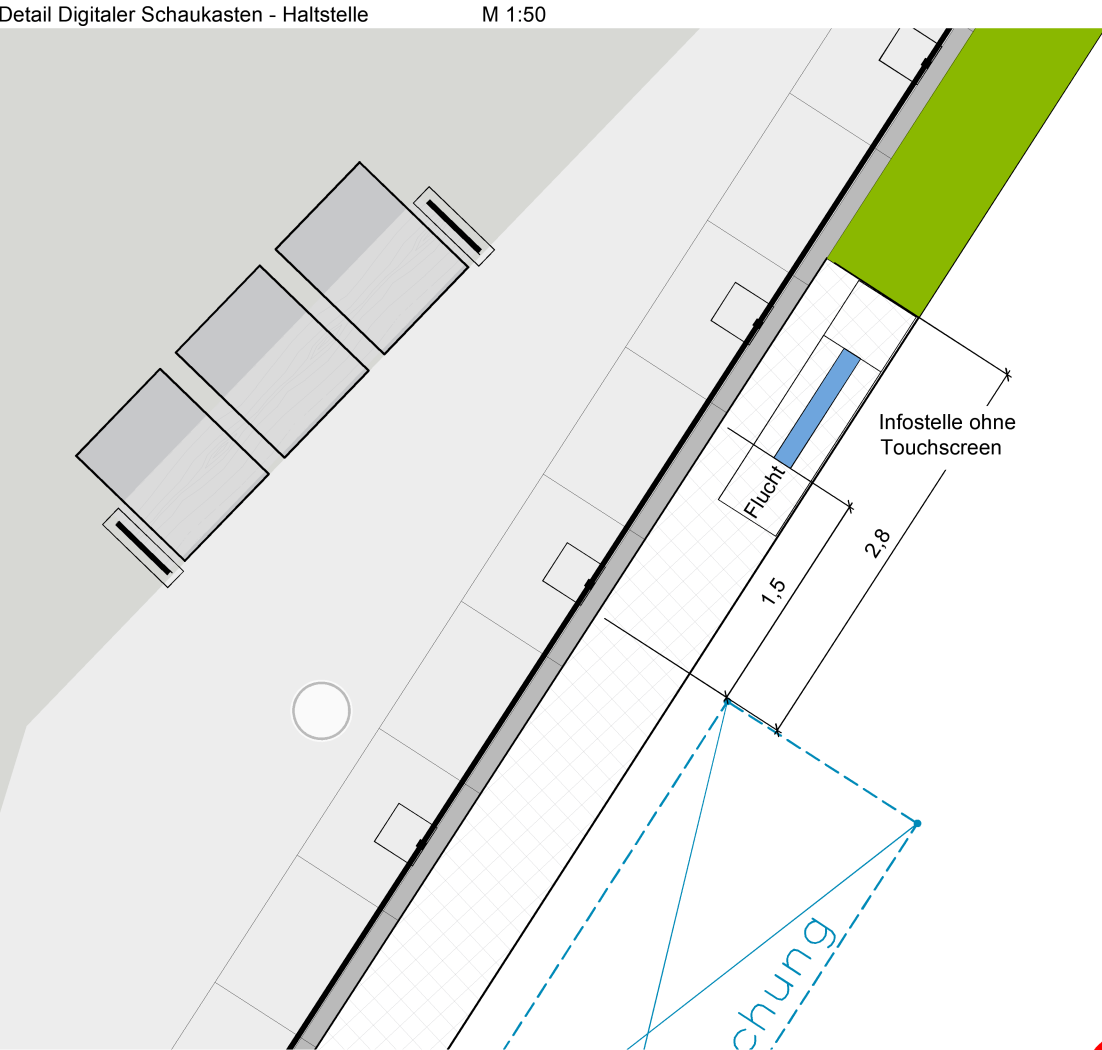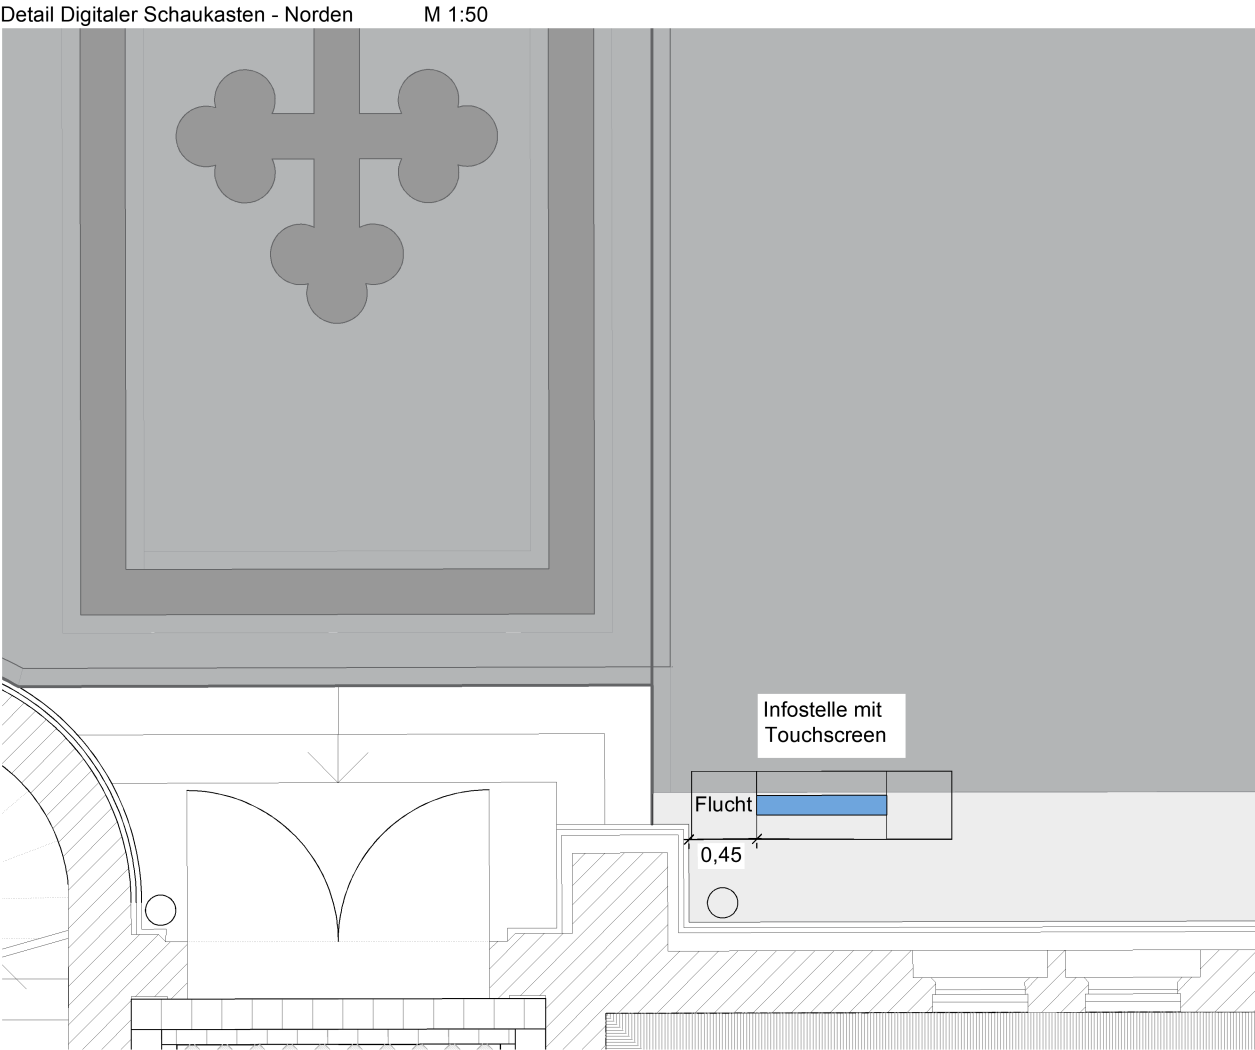


Anlage zur Ausschreibung


HINWEIS	Alle Höhen- und Maßangaben sind vom Auftragnehmer eigenverantwortlich vor Beginn der Ausführung zu prüfen. Unstimmigkeiten oder Abweichungen sowie Bedenken sind vor Beginn der Ausführung unverzüglich der Bauleitung mitzuteilen.			
BAUVORHABEN	Forum Johanniskirche Ludwig-Sandberg-Straße 5 16225 Eberswalde			
BAUHERR	Evangelischer Kirchenkreis Barnim Eisenbahnstraße 84 16225 Eberswalde			
PLANTITEL	Detailansicht Schaukasten			
LEISTUNGSPHASE	Ausführungsplanung			
MAßSTAB	GEZ.	GEZ. AM	GEÄ. AM	GEPR.
1:50		23.09.2025	23.09.25	
PLAN-NR.	115.5.DP.13.0			
INDEX	-			
5				

Pfostenaufsatz
M 1:2

Seitenansicht

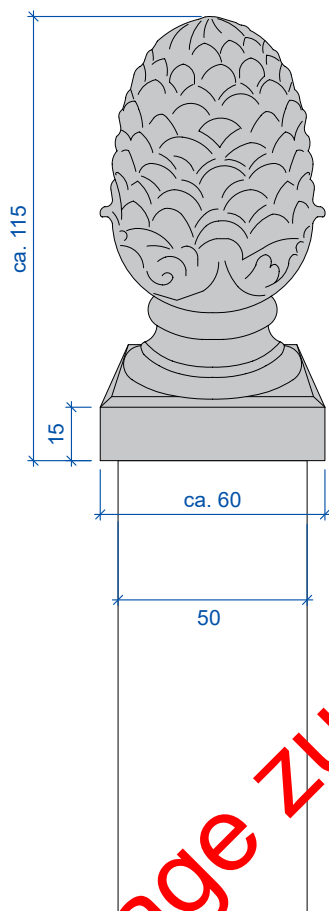


Draufsicht

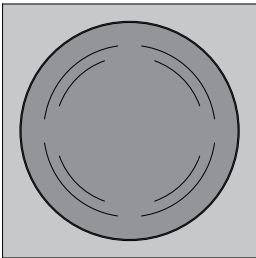

Anlage zur Ausschreibung

HINWEIS Alle Höhen- und Maßangaben sind vom Auftragnehmer eigenverantwortlich vor Beginn der Ausführung zu prüfen. Unstimmigkeiten oder Abweichungen sowie Bedenken sind vor Beginn der Ausführung unverzüglich der Bauleitung mitzuteilen.	BAUVORHABEN Forum Johanniskirche Ludwig-Sandberg-Straße 5 16225 Eberswalde					BAUHERR Evangelischer Kirchenkreis Barnim Eisenbahnstraße 84 16225 Eberswalde	
	PLANTITEL Pfostenaufsatz					LEISTUNGSPHASE Ausführungsplanung	
	MAßSTAB	GEZ.	GEZ. AM	GEÄ. AM	GEPR.	PLAN-NR.	INDEX
	1:2		30.4.2026	-	-	115.5.DP.14.0	-

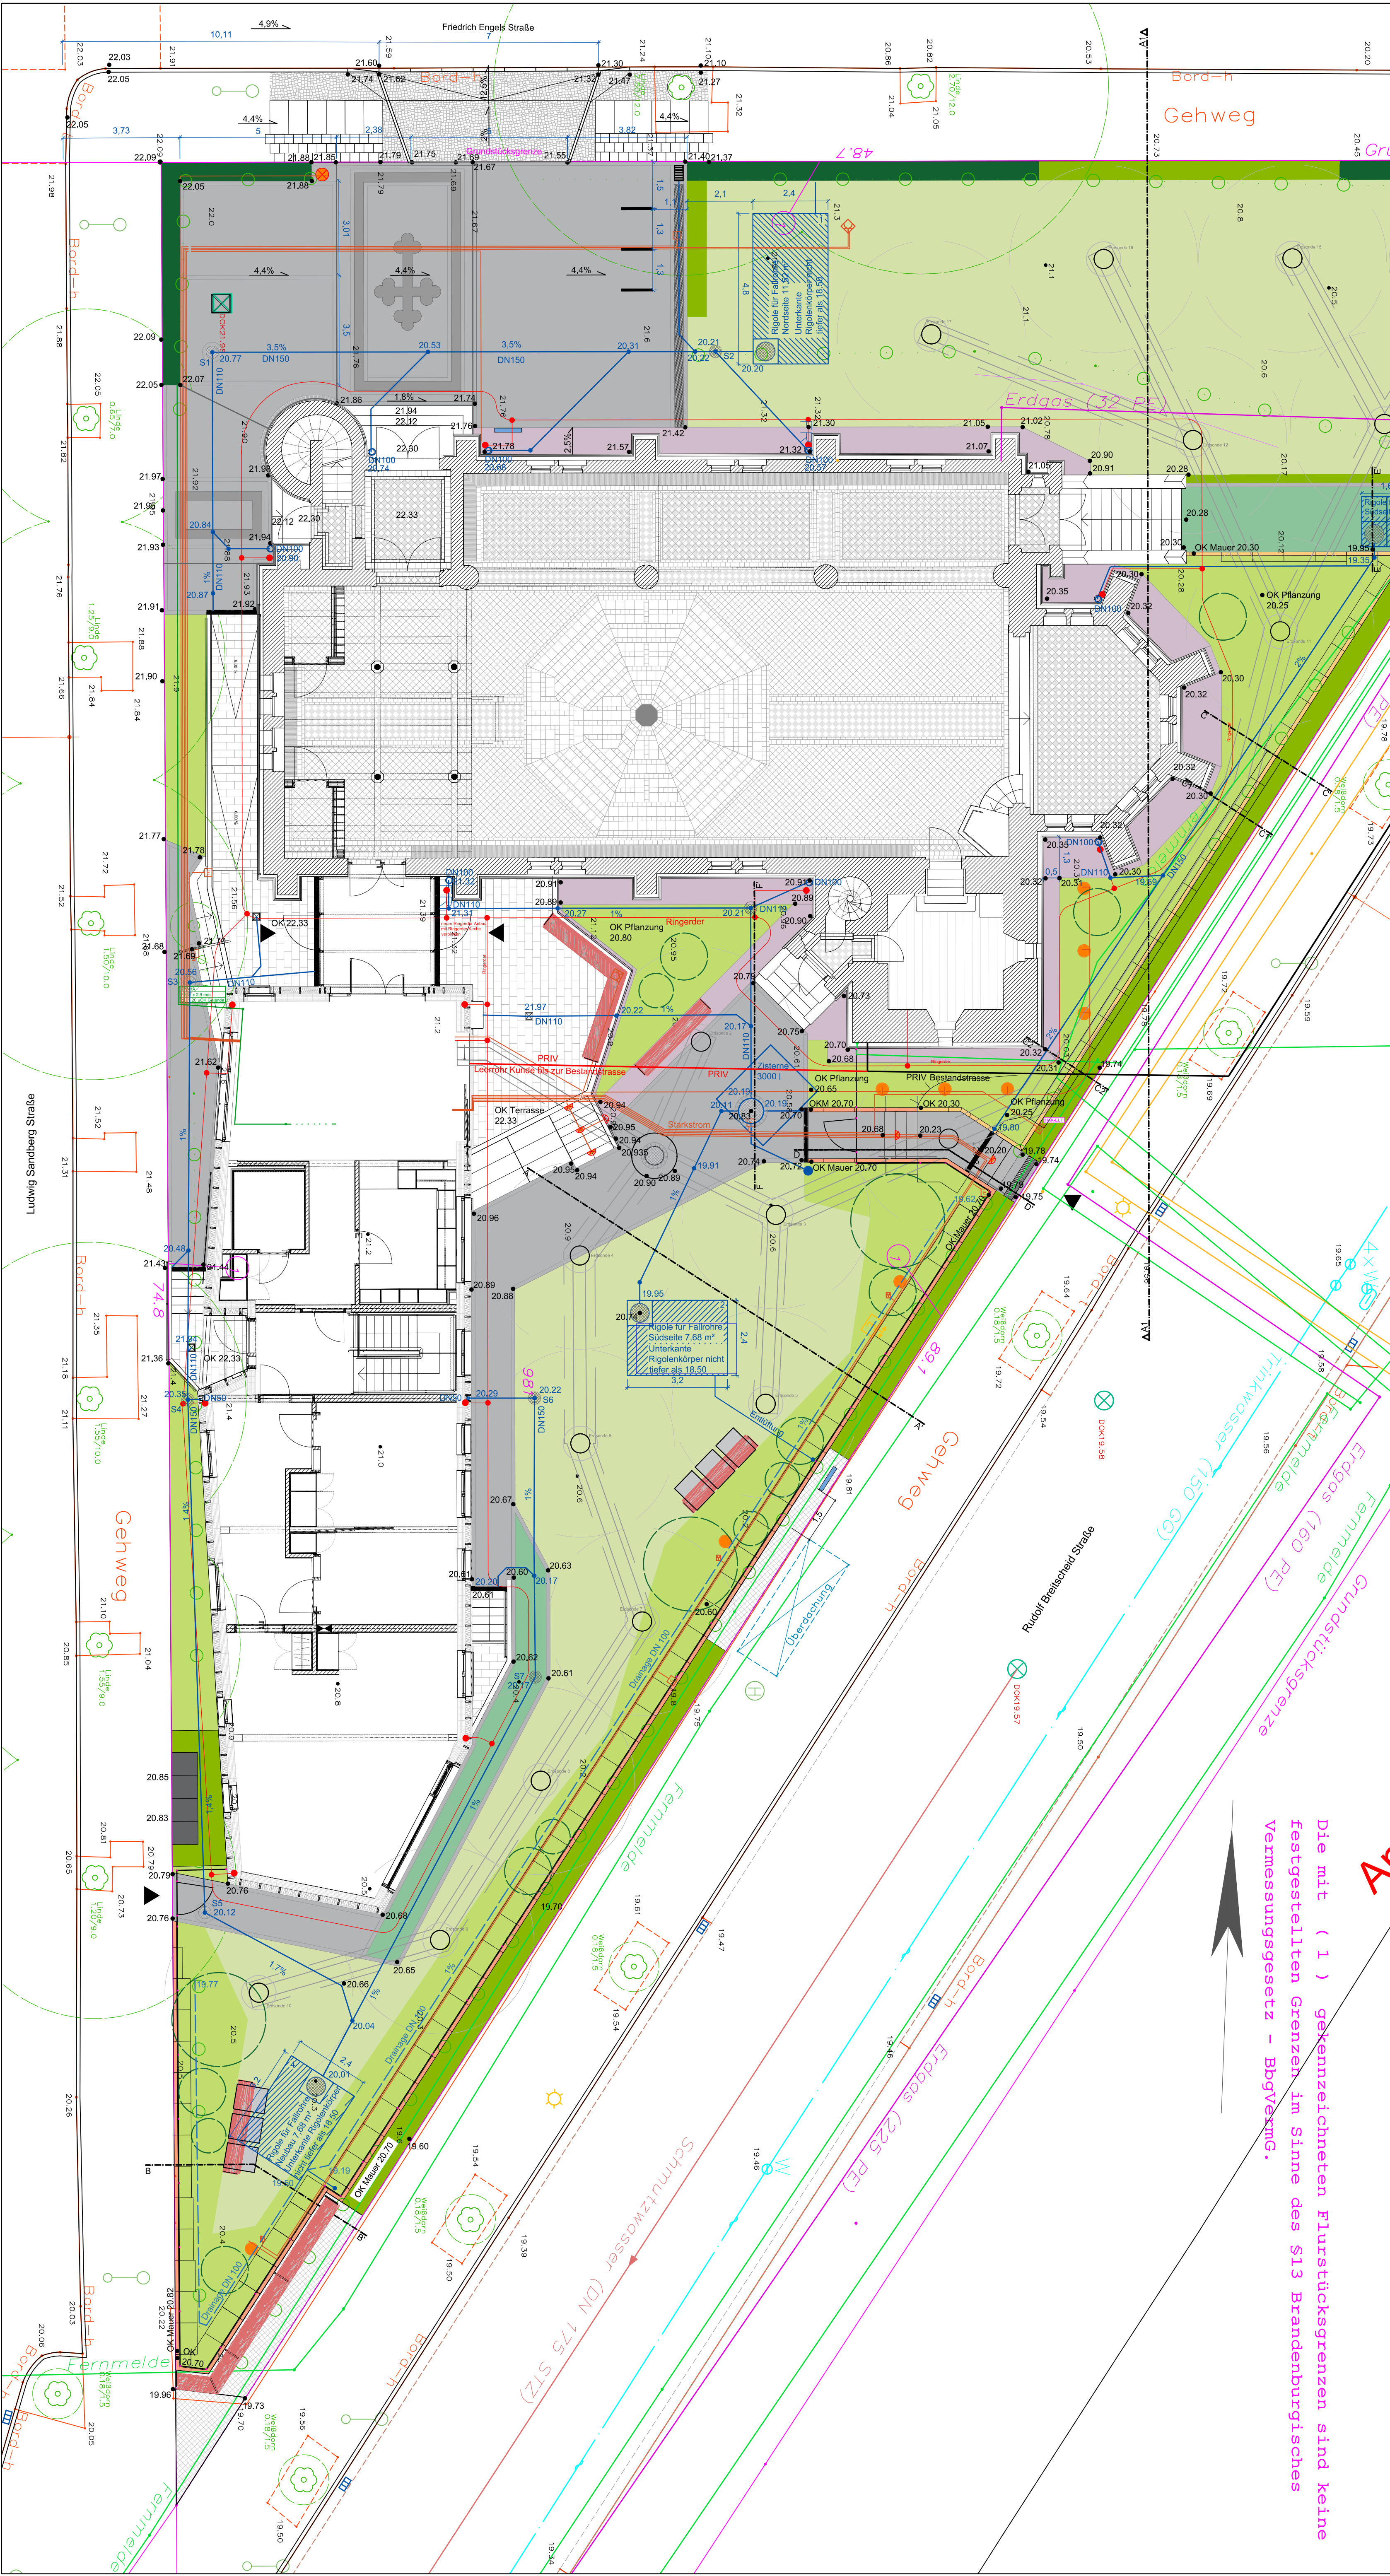

HINWEIS

Alle Höhen- und Maßangaben sind vom Auftragnehmer eigenverantwortlich vor Beginn der Ausführung zu prüfen. Unstimmigkeiten oder Abweichungen sowie Bedenken sind vor Beginn der Ausführung unverzüglich der Bauleitung mitzuteilen. Der Auftragnehmer hat sich über die genaue Lage aller Ver- und Entsorgungsleitungen zu informieren.

Legende

- Granitkleinsteinpflaster, geschnitten
- Basaltmosaik
- Granitgroßsteinpflaster, gebraucht
- Granitkleinsteinpflaster mit Rasenfuge
- Bodendeckpflanzung
- Rasen
- Stauden- und Gehölzpflanzung
- Hecke, Bestand
- Ligusterhecke (Neupflanzung)
- Mauer
- Sockelmauer
- Bank mit Rücken- und Armlehne, aus Kirchenbank
- Müllbox
- Abstellplätze
- Fassadenstrahler
- Zaun Schuppengeflecht mit Winkelrahmen, neu geplant
- Entwässerungsleitungen
- Zisterne
- Rigole
- Platten (Vorhanden)

C			
B			
A			
INDEX	ÄNDERUNG	DATUM	NAME

BAUVORHABEN

Forum Johanniskirche
Ludwig-Sandberg-Straße 5
16225 Eberswalde

BAUHERR

Evangelischer Kirchenkreis Barnim
Eisenbahnstraße 84
16225 Eberswalde

DATUM	UNTERSCHRIFT
-------	--------------

LEISTUNGSPHASE	Ausführungsplanung	5
----------------	--------------------	---


PLANTITEL	MAßSTAB
Lageplan	1:100

PLANNUMMER	PLANGRÖßE
115.5.LP.01.0	840*594

DATUM
BEARB. 31.01.25

Die mit (1) gekennzeichneten Flurstücksgrenzen sind keine festgestellten Grenzen im Sinne des §13 Brandenburgisches Vermessungsgesetz - BbgVermG.

Anlage zur Ausschreibung

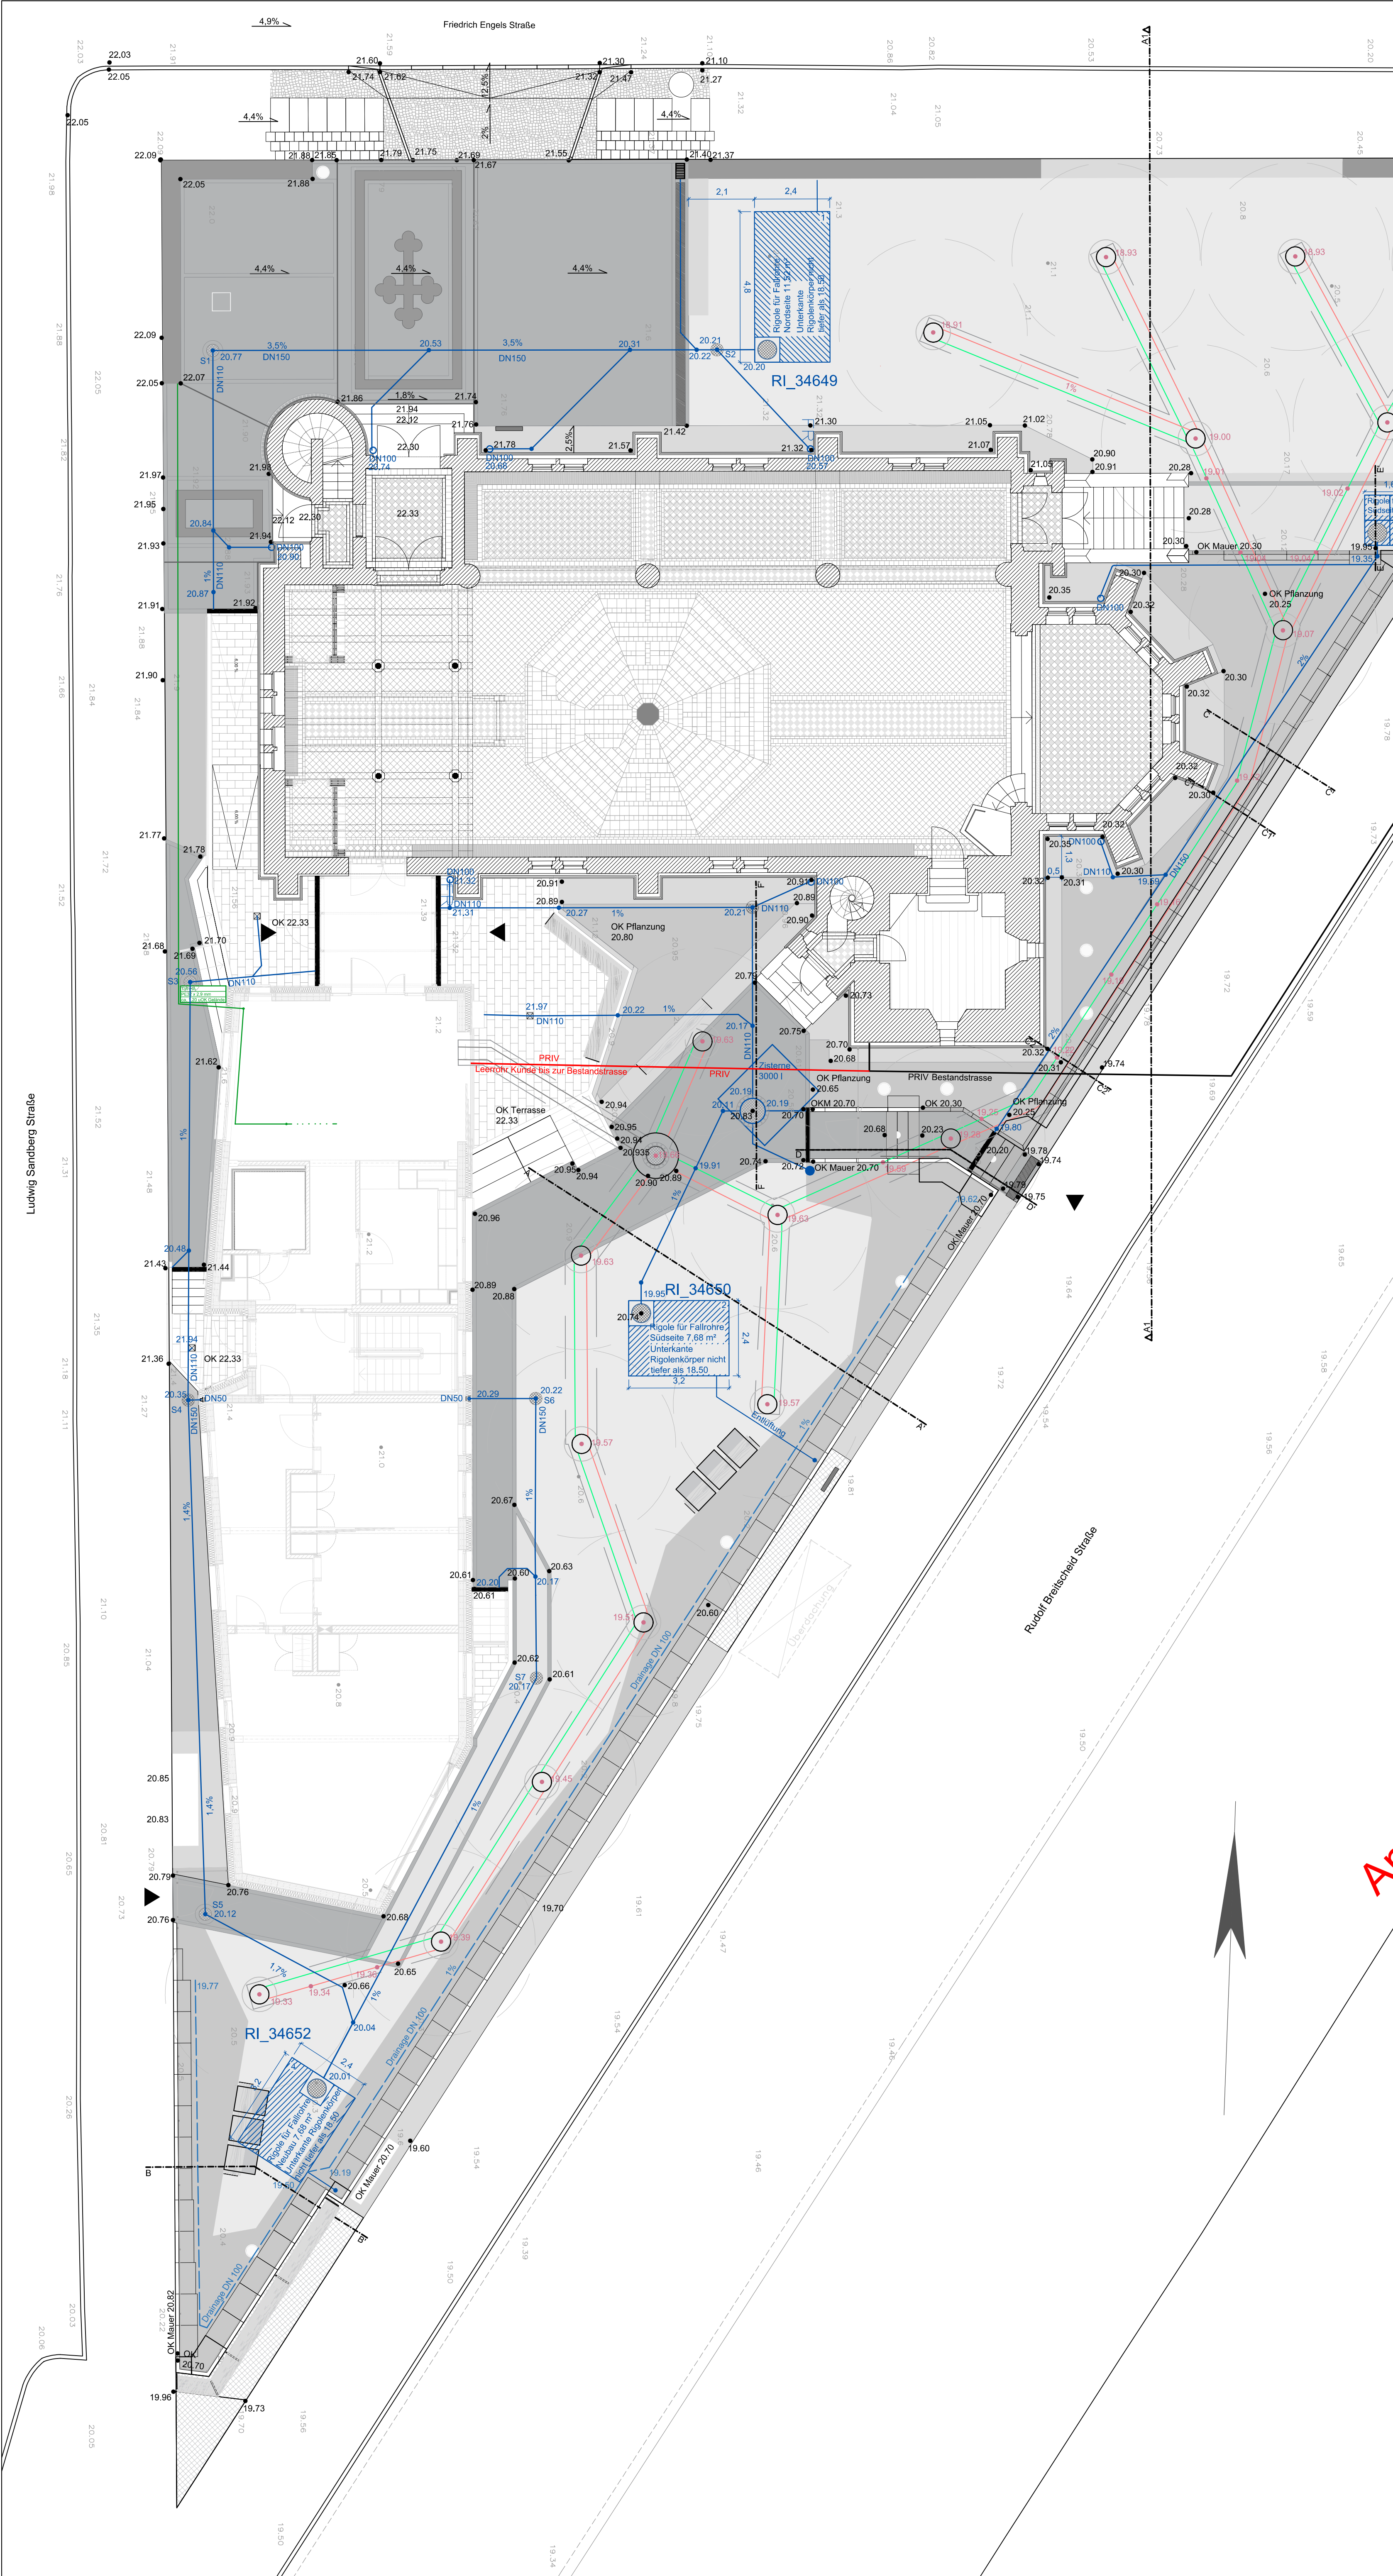

HINWEIS

Alle Höhen- und Maßangaben sind vom Auftragnehmer eigenverantwortlich vor Beginn der Ausführung zu prüfen. Unstimmigkeiten oder Abweichungen sowie Bedenken sind vor Beginn der Ausführung unverzüglich der Bauleitung mitzuteilen. Der Auftragnehmer hat sich über die genaue Lage aller Ver- und Entsorgungsleitungen zu informieren.

Legende

Granitkleinsteinpflaster, geschnitten

Basaltmosaik

Granitgroßsteinpflaster, gebraucht

Granitkleinsteinpflaster mit Rasenfuge

Bodendeckerpflanzung

Rasen

Stauden- und Gehölzpflanzung

Hecke, Bestand

Ligusterhecke (Neupflanzung)

Mauer

Sockelmauer

Bank mit Rücken- und Armlehne, aus Kirchenbank

Müllbox

Abstellplätze

Fassadenstrahler

Zaun Schuppengeflecht mit Winkelrahmen, neu geplant

Entwässerungsleitungen

Zisterne

Rigole

Platten (Vorhanden)

Oberkantenhöhen

Planung der Entwässerungsleitungen (Höhenangaben beziehen sich auf die Rohrsohle)

Höhen der Geothermieleitungen (TGA, 26.03.2026)

C			
B			
A		-	-
INDEX	ÄNDERUNG	DATUM	NAME

Anlage zur Ausschreibung

N

BAUVORHABEN

Forum Johanniskirche

Ludwig-Sandberg-Straße 5

16225 Eberswalde

BAUHERR

Evangelischer Kirchenkreis Barnim

Eisenbahnstraße 84

16225 Eberswalde

DATUM

UNTERSCHRIFT

LEISTUNGSPHASE

Ausführungsplanung

5

PLANTITEL

Lageplan

Rigolen

MASSTAB

1:100

PLANNUMMER

115.5.LP.02.0

PLANGRÖßE


840*594

DATUM


BEARB.

16.12.25


Lageplan
M 1:100

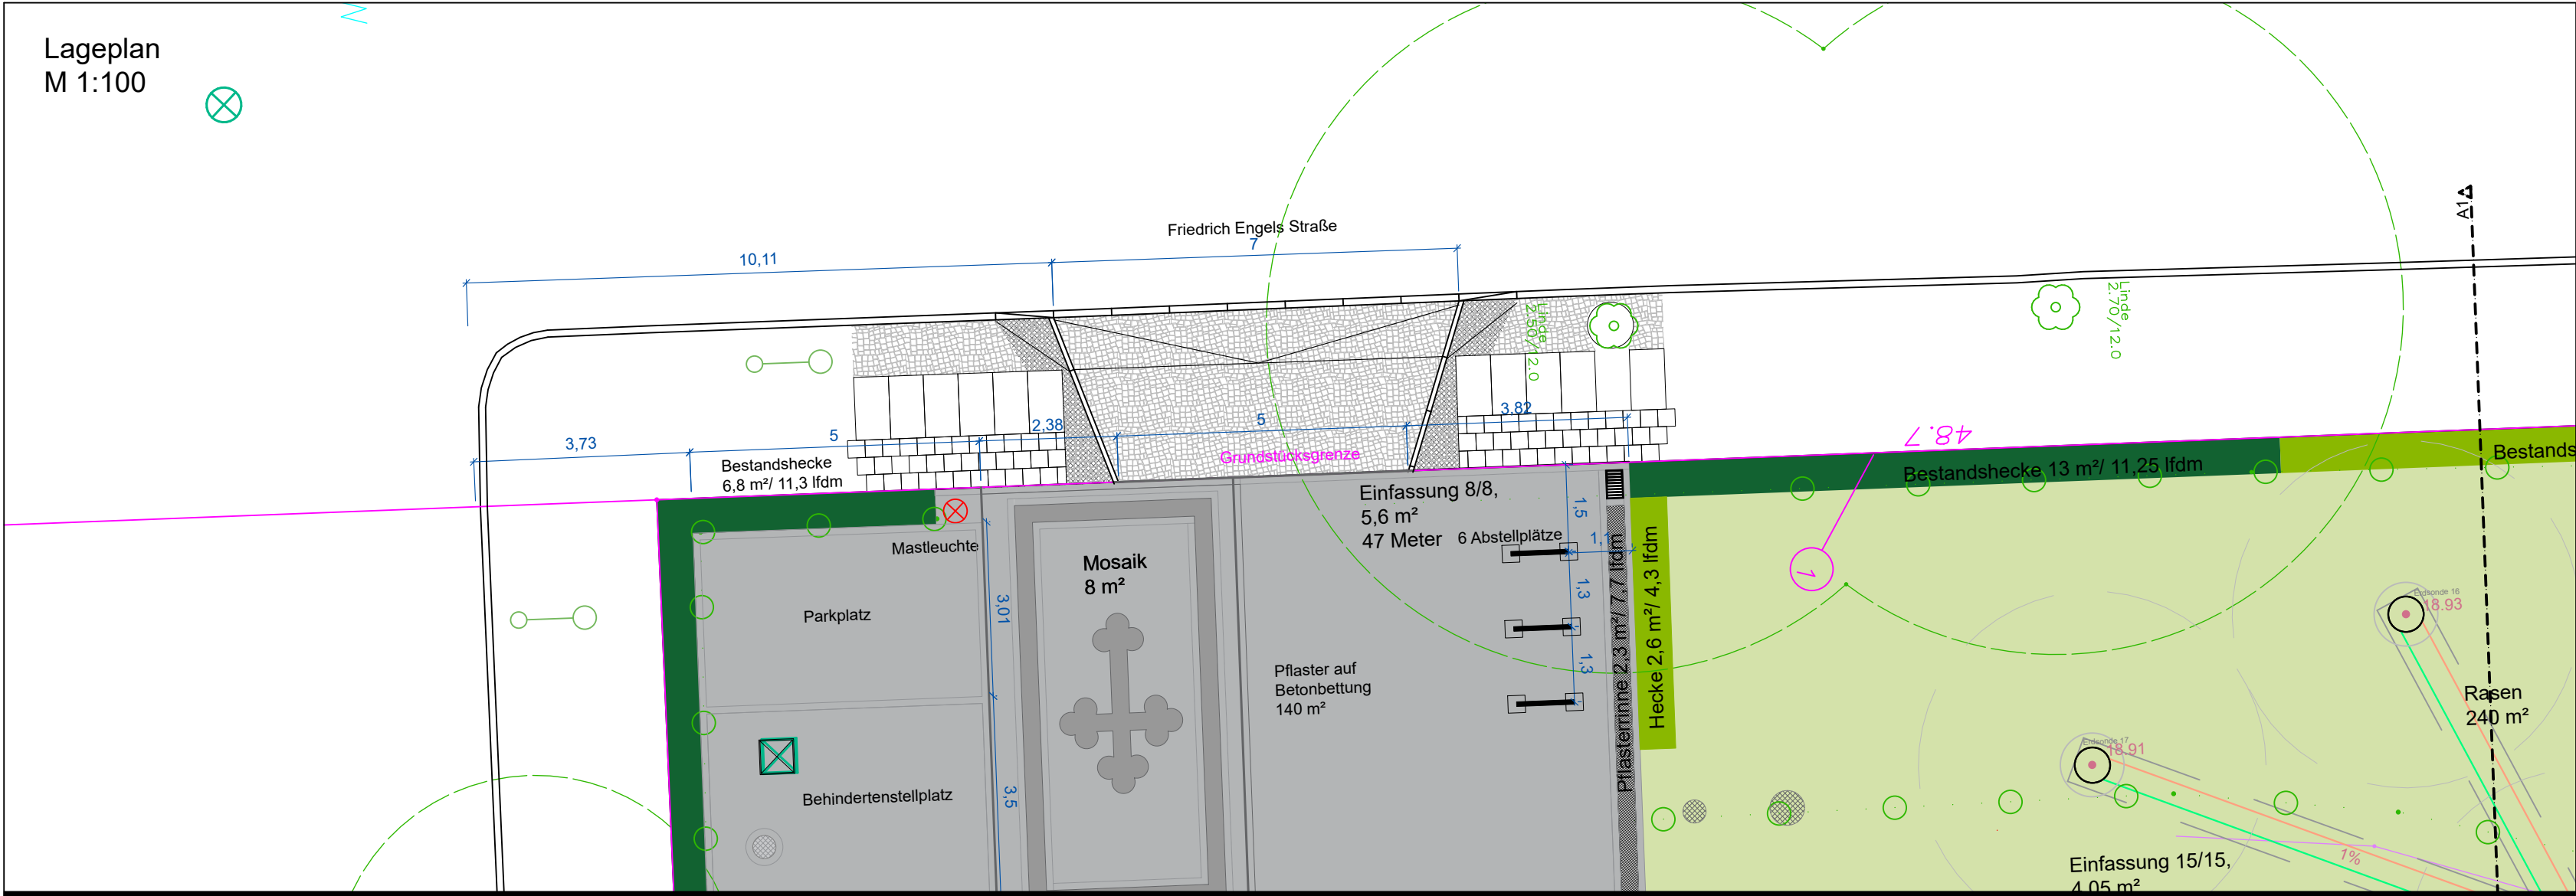

Lageplan
M 1:50

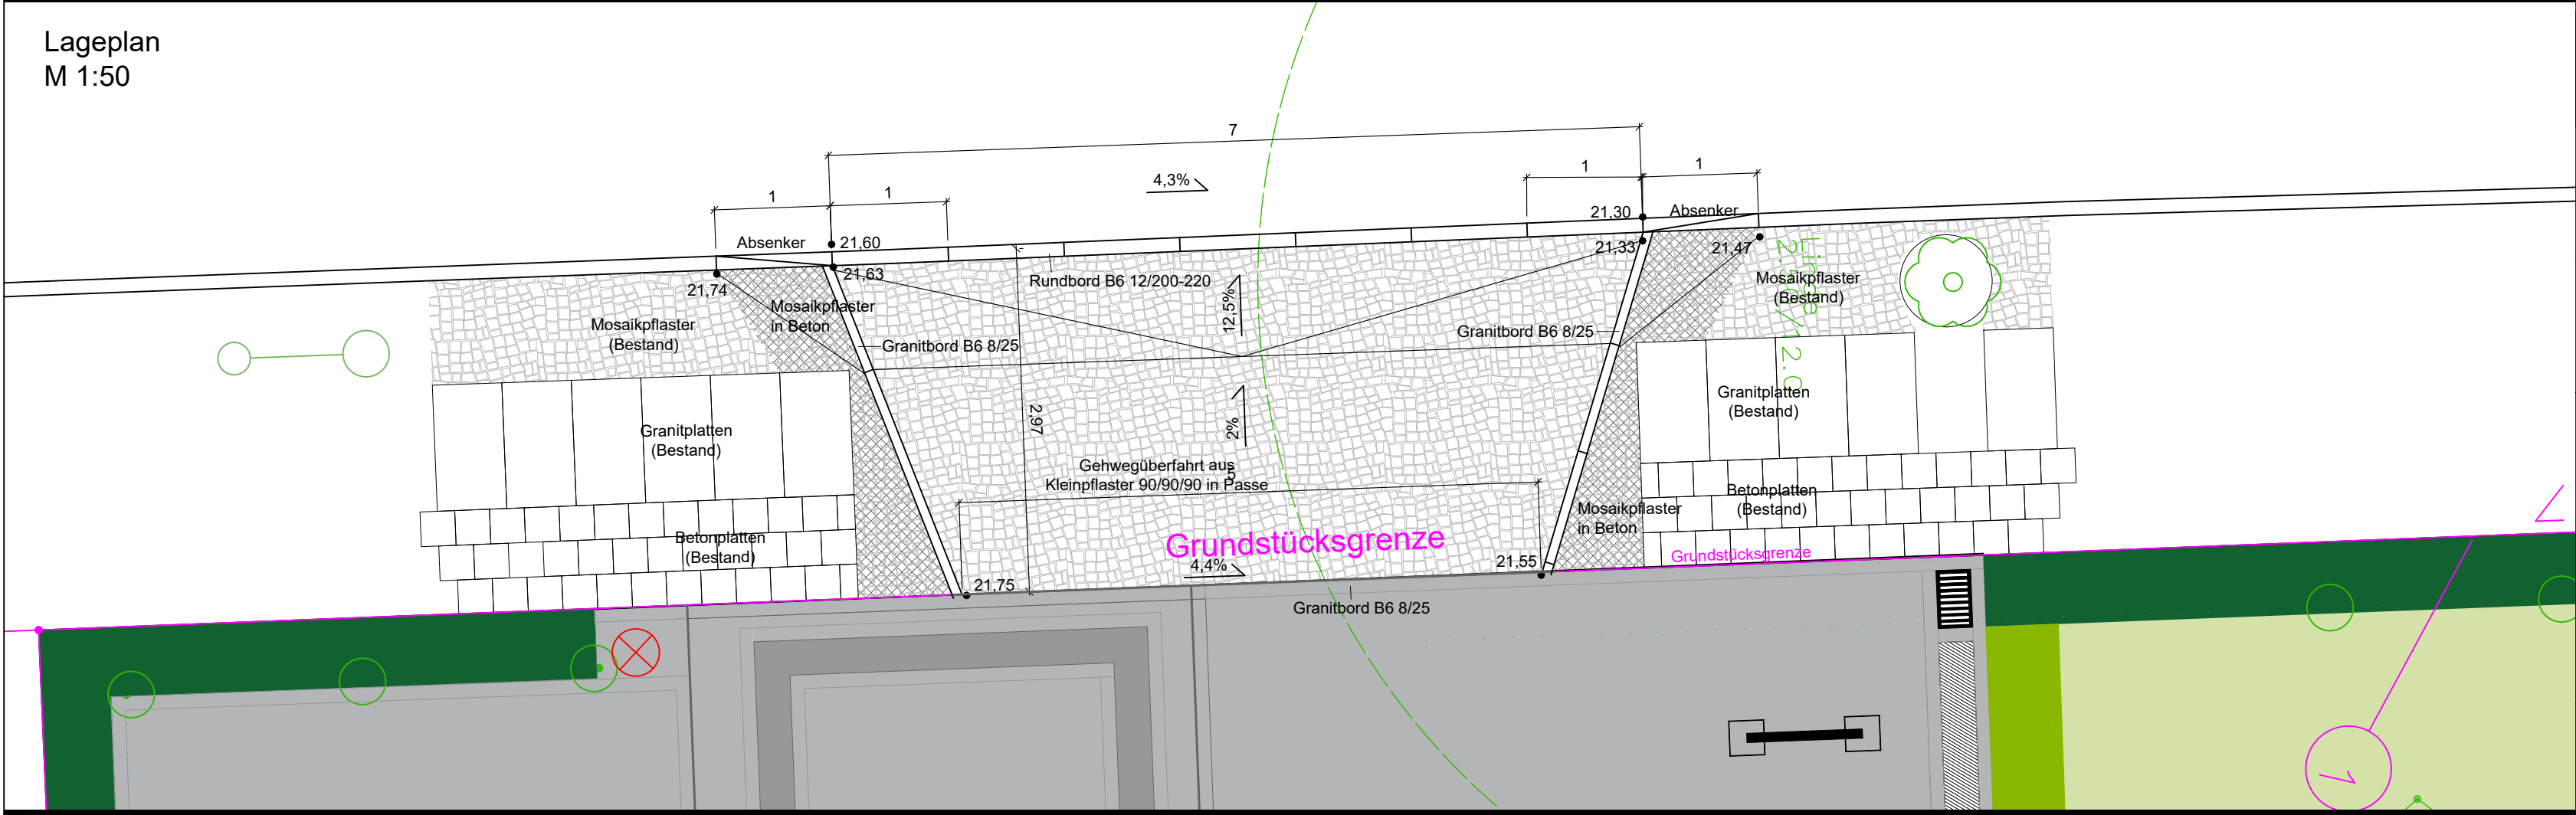

Querschnitt
M 1:20

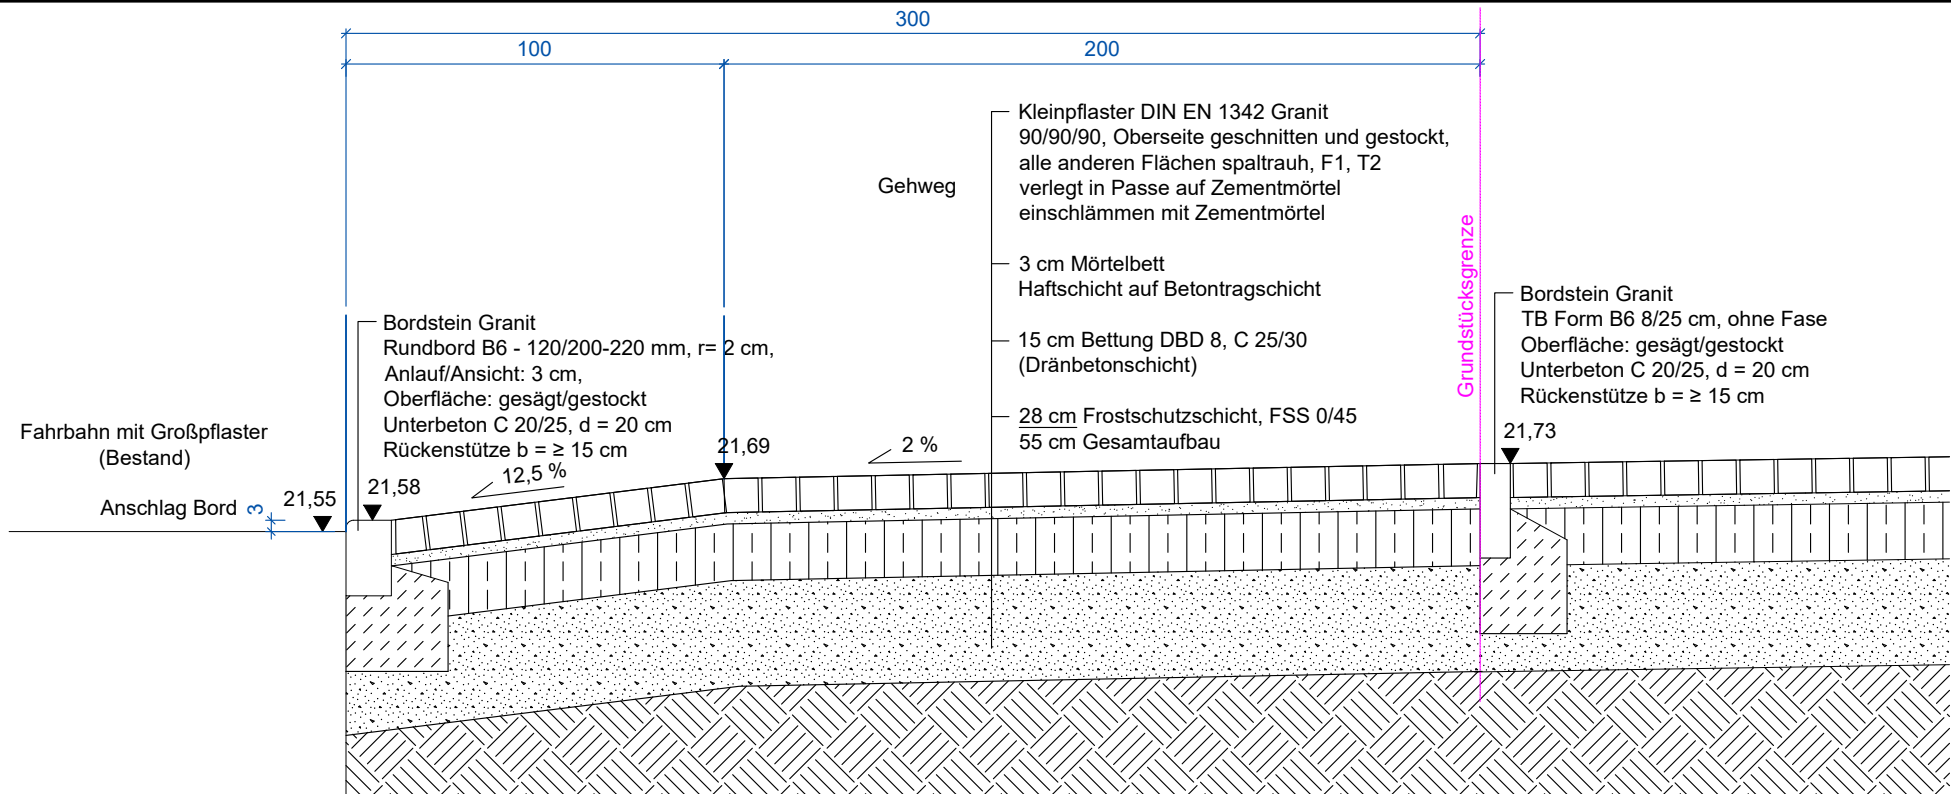

BAUVORHABEN	
Forum Johanniskirche	
Ludwig-Sandberg-Straße 5	
16225 Eberswalde	
BAUHERR	
Evangelischer Kirchenkreis Barnim	
Eisenbahnstraße 84	
16225 Eberswalde	
PLANNUMMER	UNTERSCHRIFT
LEISTUNGSPHASE	Genehmigungsplanung 6
PLANTITEL	MAßSTAB
Lageplan	1:100
Gehwegüberfahrt	1:50
	1:20
PLANNUMMER	PLANGRÖßE
115.5.LP.03.0	594 x 420
	DATUM
BEARB.	20.04.26

Übersichtsplan

M 1:1500



	BAUVORHABEN Forum Johanniskirche Ludwig-Sandberg-Straße 5 16225 Eberswalde					BAUHERR Ev. Kirchenkreis Barnim Eisenbahnstraße 84 16225 Eberswalde	
	PLANTITEL Übersichtsplan					LEISTUNGSPHASE Ausschreibung	
	MAßSTAB 1:1500	GEZ. -	GEZ. AM 09.06.26	GEÄ. AM -	GEPR. -	PLAN-NR. 115.6.LP.1	INDEX -