


HINWEIS
 Alle Höhen- und Maßangaben sind vom Auftragnehmer eigenverantwortlich vor Beginn der Ausführung zu prüfen. Unstimmigkeiten oder Abweichungen sowie Bedenken sind vor Beginn der Ausführung unverzüglich der Bauleitung mitzuteilen. Der Auftragnehmer hat sich über die genaue Lage aller Ver- und Entsorgungsleitungen zu informieren.

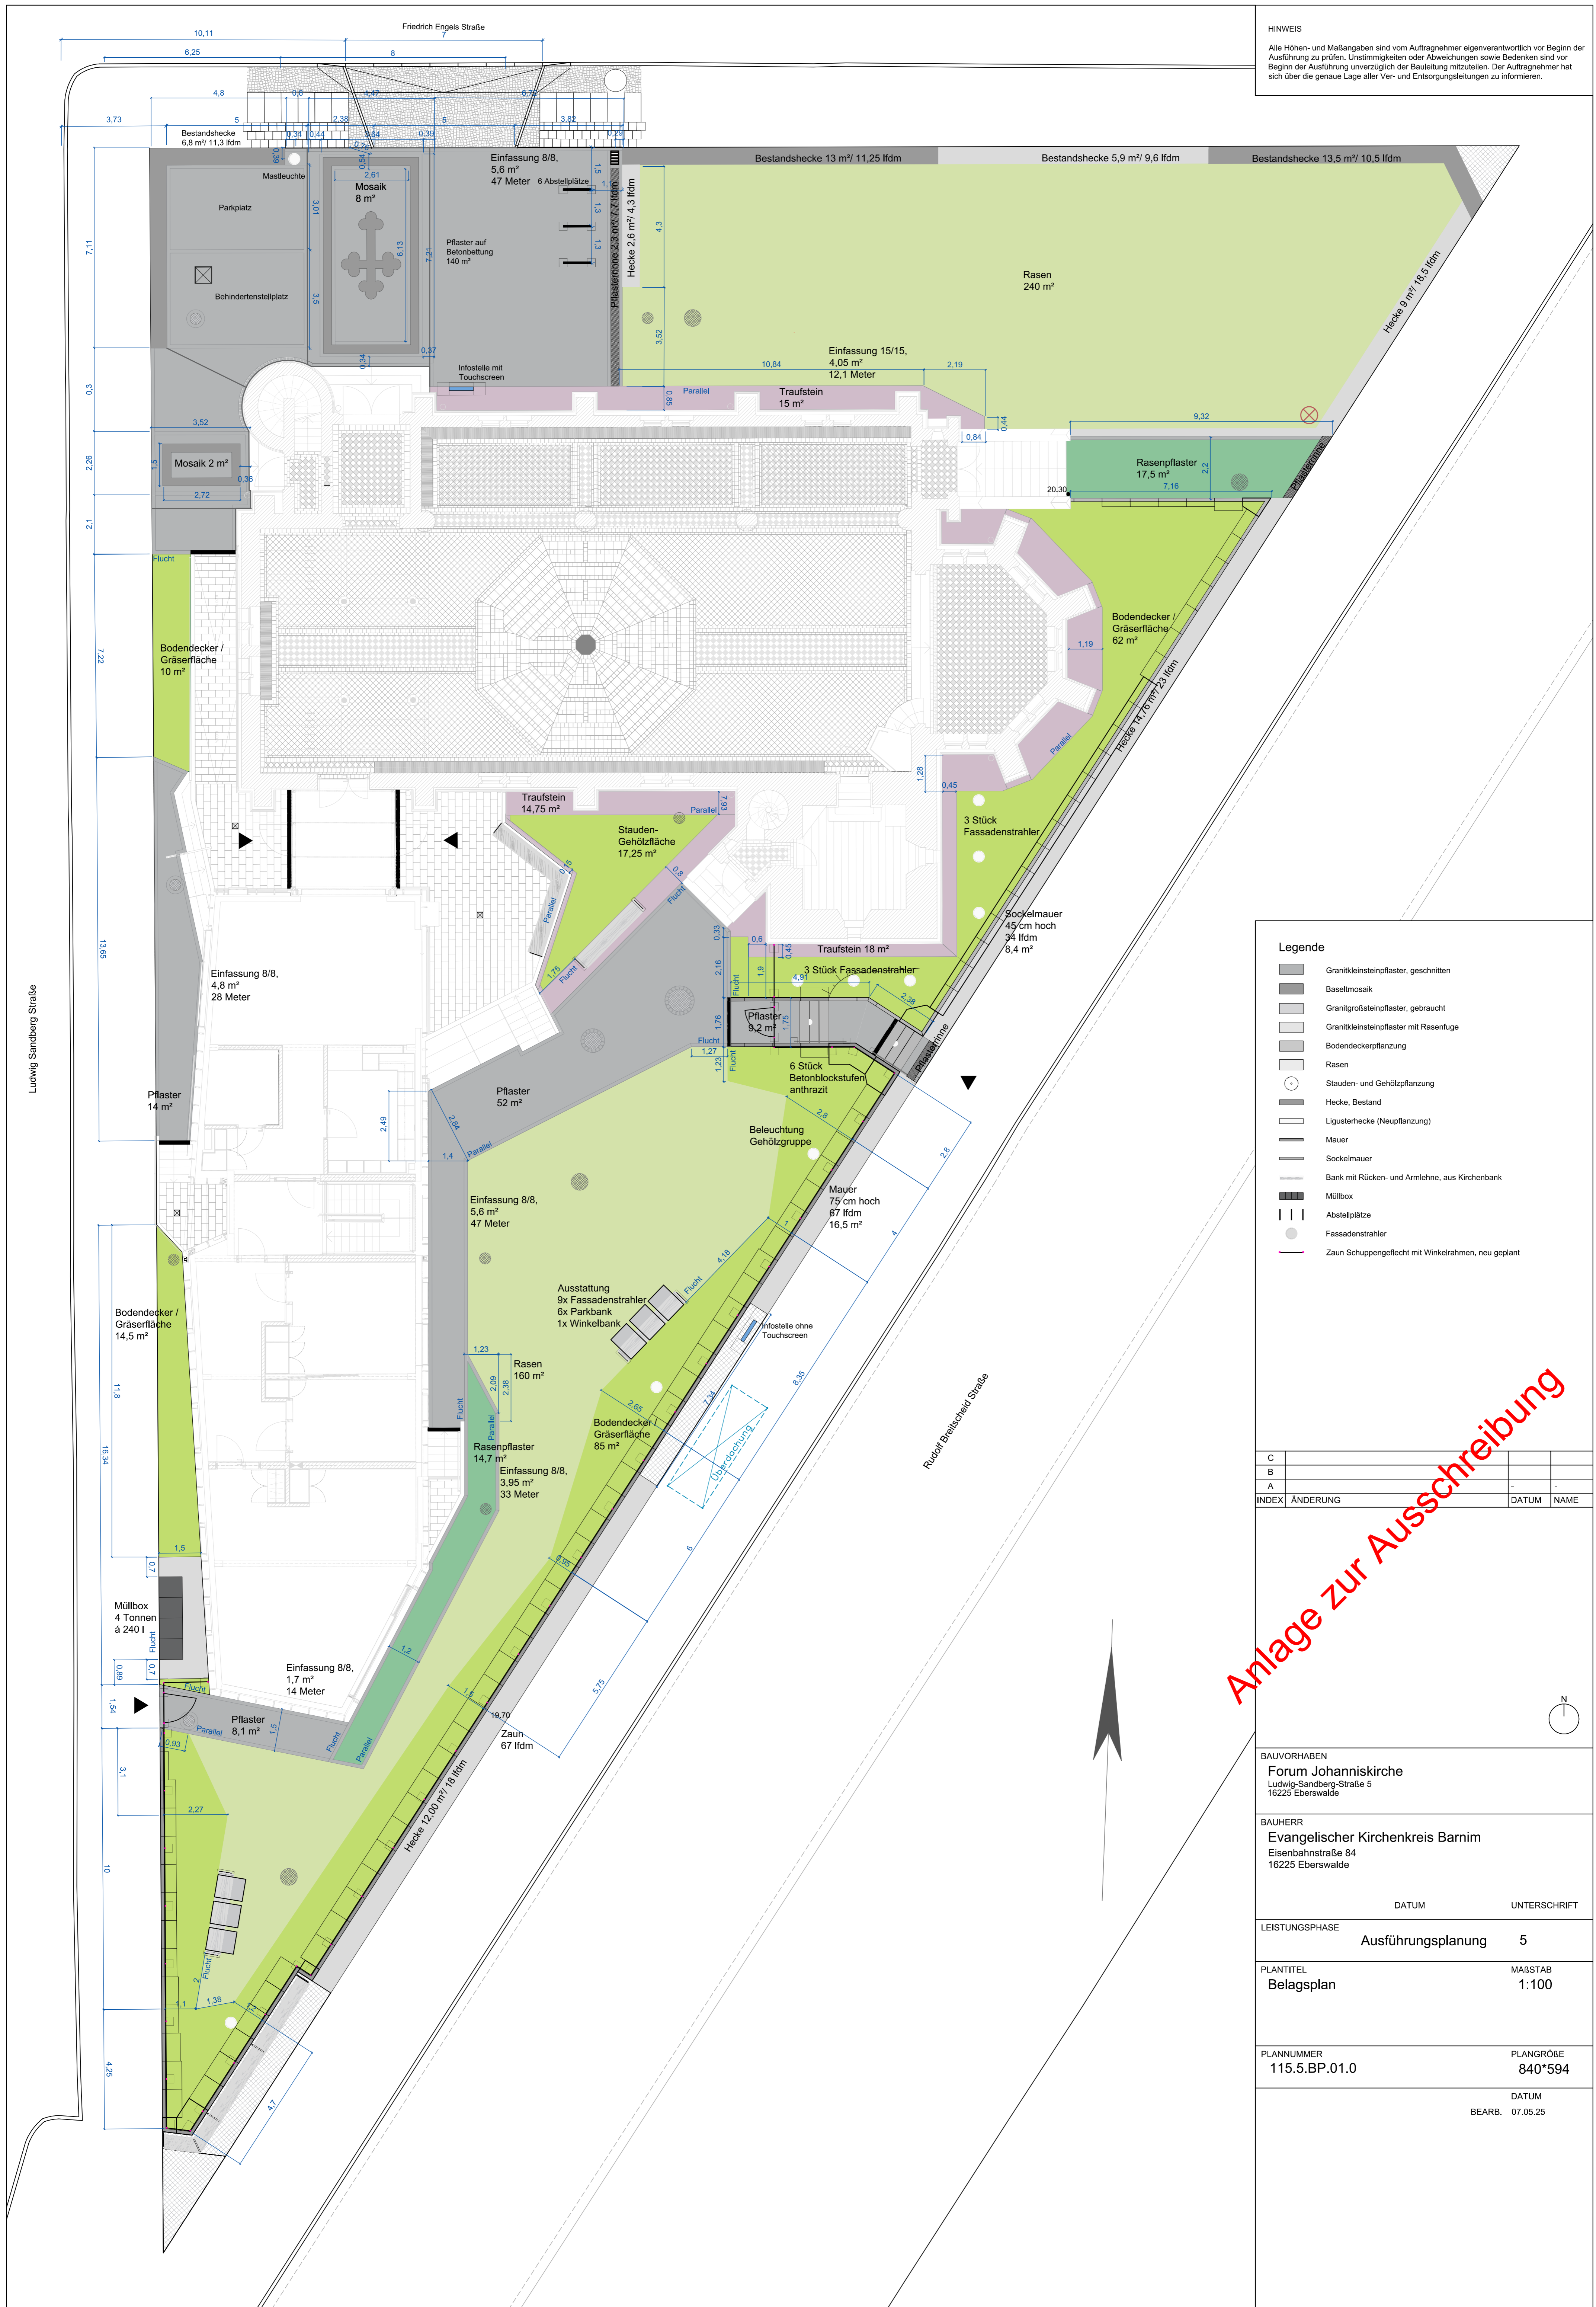

Legende

- Granitkleinsteinpflaster, geschnitten
- Basaltmosaik
- Granitgrosteinpflaster, gebraucht
- Granitkleinsteinpflaster mit Rasenfuge
- Bodendeckerpflanzung
- Rasen
- Stauden- und Gehölzpflanzung
- Hecke, Bestand
- Ligusterhecke (Neupflanzung)
- Mauer
- Sockelmauer
- Bank mit Rücken- und Armlehne, aus Kirchenbank
- Müllbox
- Abstellplätze
- Fassadenstrahler
- Zaun Schuppengeflecht mit Winkelrahmen, neu geplant


C					
B					
A					

INDEX	ÄNDERUNG	DATUM	NAME


Anlage zur Ausschreibung

BAUVORHABEN Forum Johanniskirche Ludwig-Sandberg-Straße 5 16225 Eberswalde	
BAUHERR Evangelischer Kirchenkreis Barnim Eisenbahnstraße 84 16225 Eberswalde	
DATUM	UNTERSCHRIFT
LEISTUNGSPHASE Ausführungsplanung 5	
PLANTITEL Belagsplan MAßSTAB 1:100	
PLANNUMMER 115.5.BP.01.0 PLANGRÖßE 840*594	
DATUM BEARB. 07.05.25	


Aufbau Granitkleinstein auf begehrbarer Fläche
Maßstab 1:20

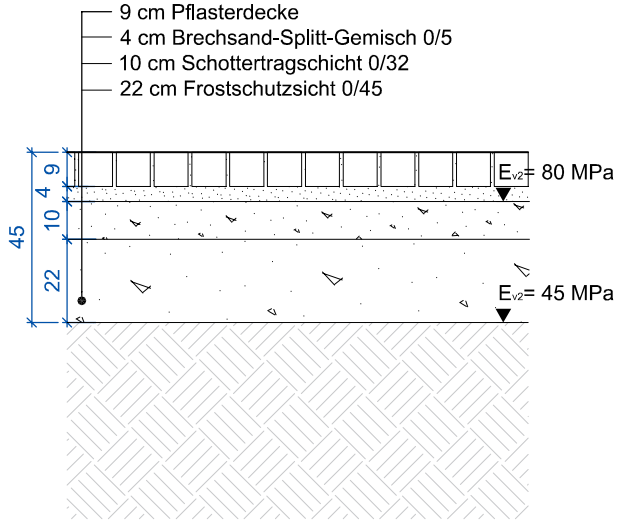


Aufbau Granitkleinstein auf befahrbarer Fläche
Maßstab 1:20

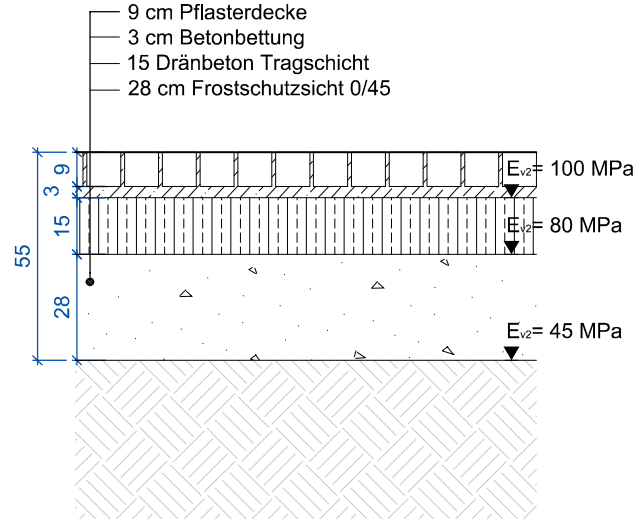


Aufbau Traufstreifen
Maßstab 1:20

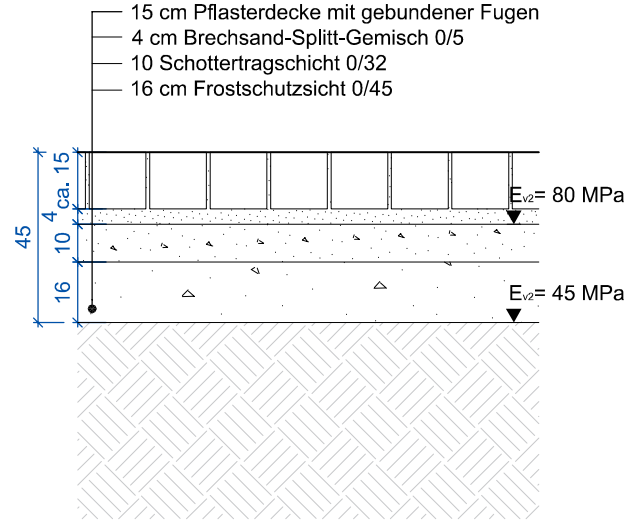


Aufbau Granitkleinstein als Rasenpflasterfläche
Maßstab 1:20

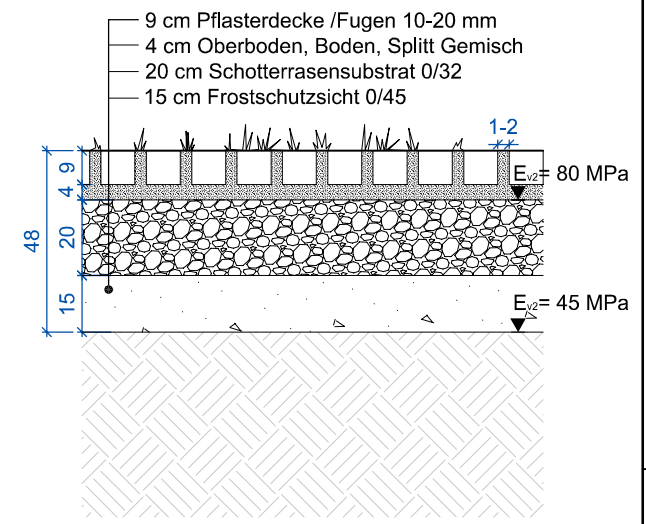


Pflanzfläche
Maßstab 1:20

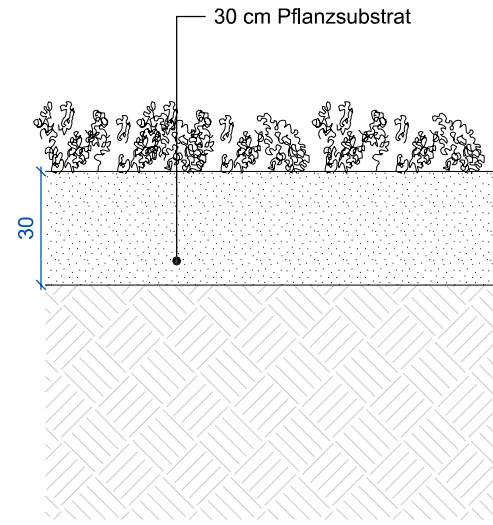


Rasenfläche
Maßstab 1:20

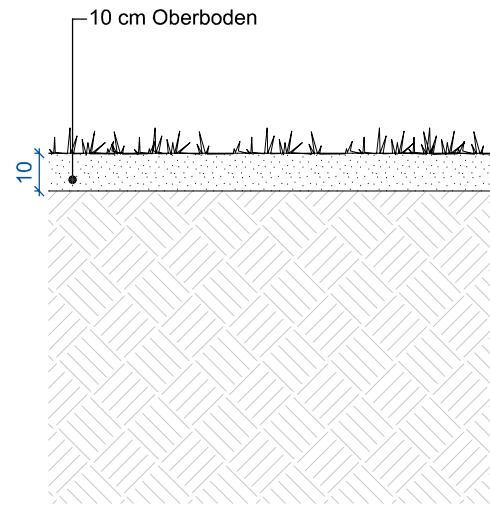


Detail Großsteinpflaster gebraucht
Maßstab 1:20

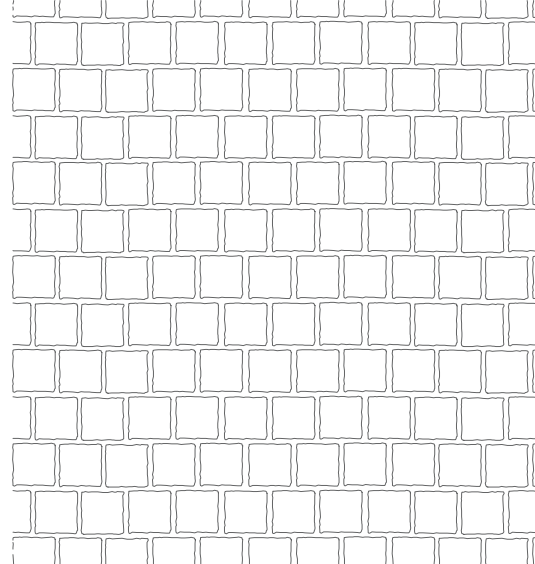

Kleinsteinpflaster, geschnitten und gestockt (Passé-Verband)
Maßstab 1:20

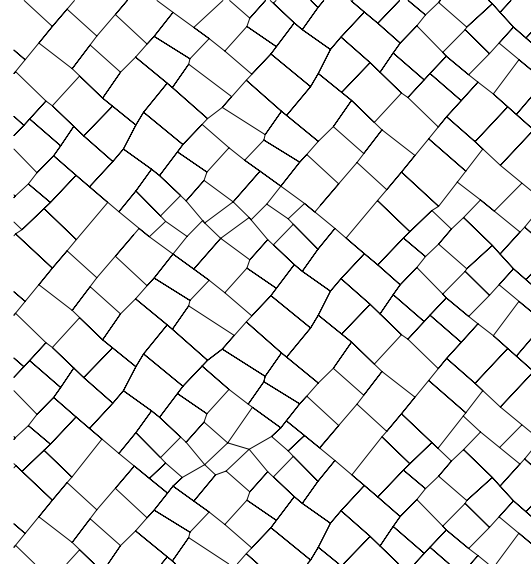


Kleinsteinpflaster mit Rasenfugen, geschnitten und gestockt (Passé-Verband)
Maßstab 1:20

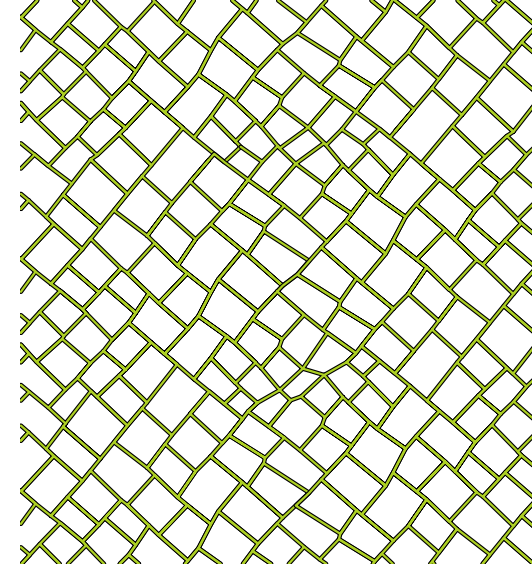


Anlage zur Ausschreibung

BAUVORHABEN	Forum Johanniskirche Ludwig-Sandberg-Straße 5 16225 Eberswalde		BAUHERR Evangelischer Kirchenkreis Barnim Eisenbahnstraße 84 16225 Eberswalde	LEISTUNGSPHASE Ausführungsplanung	5	INDEX -
	MAßSTAB 1:20	GEZ. 04.02.2025				
PLANTITEL Detail Wege & Flächen		HINWEIS Alle Höhen- und Maßangaben sind vom Auftragnehmer eigenverantwortlich vor Beginn der Ausführung zu prüfen. Unstimmigkeiten oder Abweichungen sowie Bedenken sind vor Beginn der Ausführung unverzüglich der Bauleitung mitzuteilen.				


Einfassung aus Granitkleinstein
Anschluss Pflasterfläche - Gehwegüberfahrt

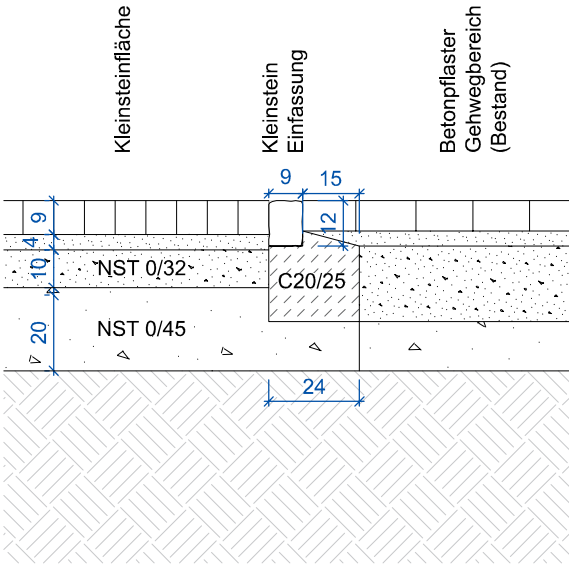


Einfassung aus Granitkleinstein
Anschluss Pflasterfläche - Rasen

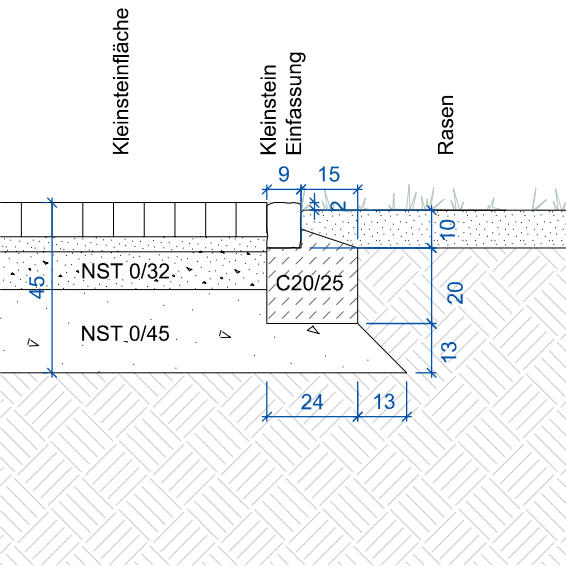


Einfassung aus Granitkleinstein
Anschluss Pflasterfläche - Pflanzfläche

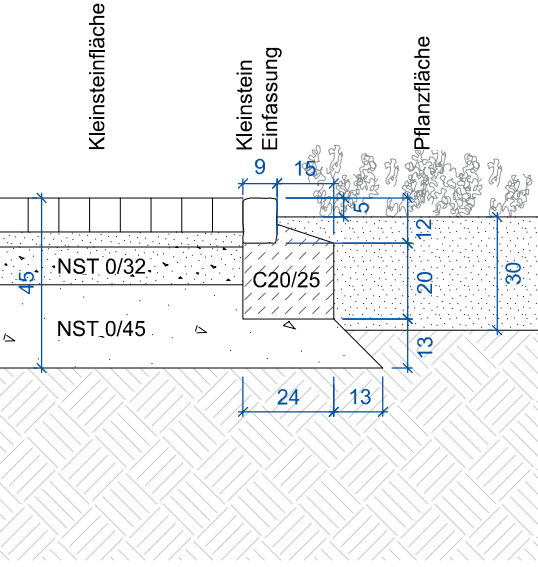


Einfassung T-Kante aus Betonfertigteile

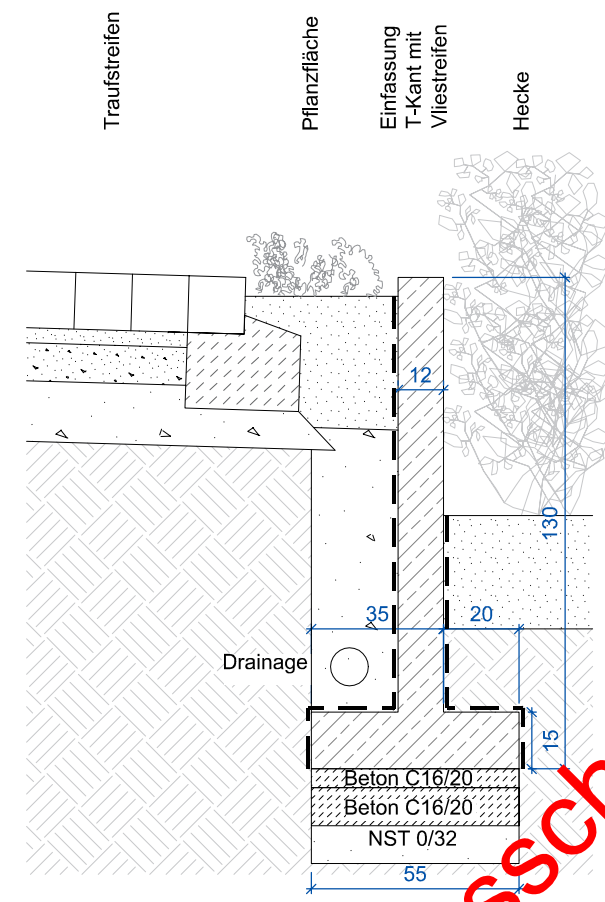


Einfassung aus Großpflaster
Anschluss Traufbereich - Pflanzfläche

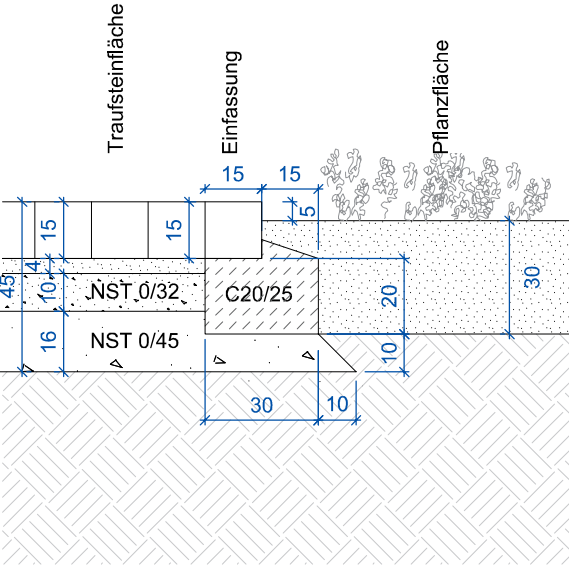


Rundbord 15/22 r=2 cm
Anschluss Gehwegüberfahrt - Straße

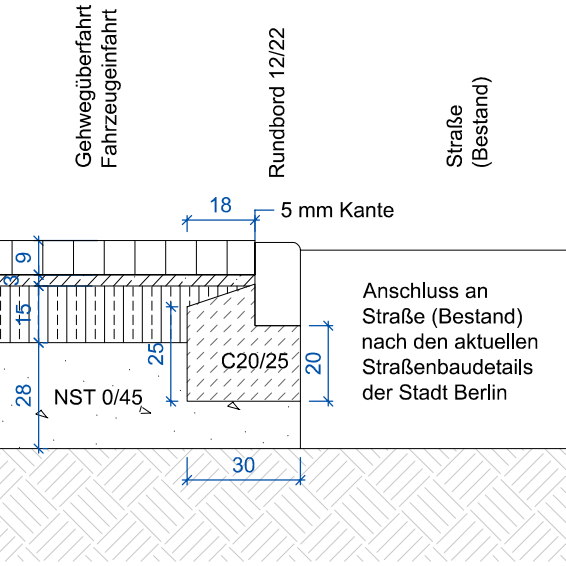


Einfassung aus Großpflaster
Anschluss Traufbereich - Rasen

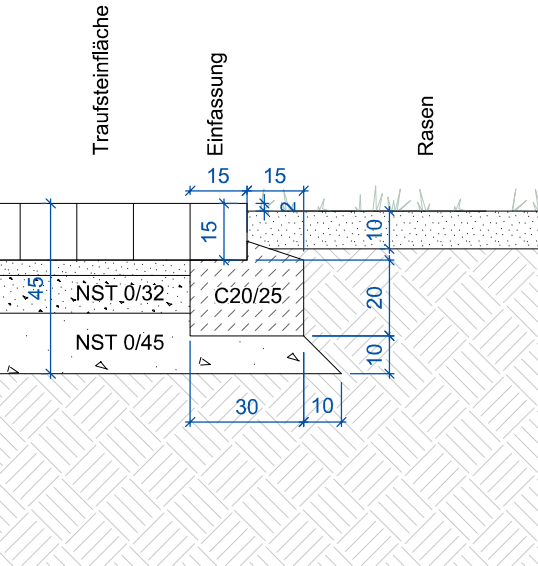


Einfassung Winkelsteine aus Betonfertigteile

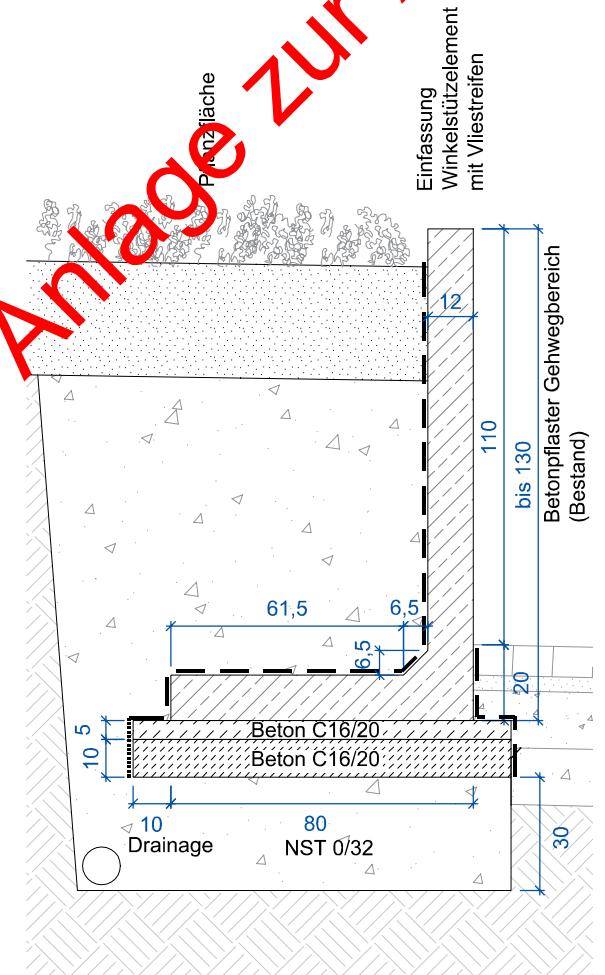

Einfassung 30/12/100 aus Betonfertigteile
Anschluss Pflanzfläche - Pflasterfläche

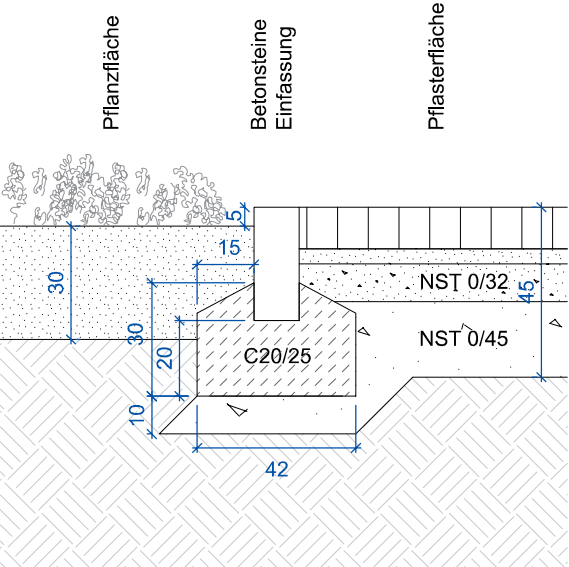


Einfassung 30/12/100 aus Betonfertigteile
Anschluss Pflanzfläche - Rasenpflasterfläche

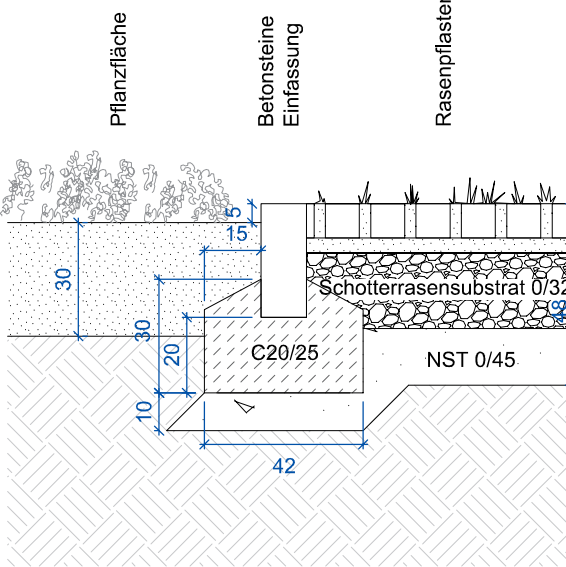


BAUVORHABEN	Forum Johanniskirche Ludwig-Sandberg-Straße 5 16225 Eberswalde		GEZ.	04.02.2025	GEPR.	GEÄ. AM	07.02.25	LEISTUNGSPHASE	Ausführungsplanung	INDEX
	BAUHERR	Evangelischer Kirchenkreis Barnim Eisenbahnstraße 84 16225 Eberswalde		PLAN-NR.						
PLANTITEL	Detail Einfassungen		MAßSTAB	1:20	5		-			
HINWEIS	Alle Höhen- und Maßangaben sind vom Auftragnehmer eigenverantwortlich vor Beginn der Ausführung zu prüfen. Unstimmigkeiten oder Abweichungen sowie Bedenken sind vor Beginn der Ausführung unverzüglich der Bauleitung mitzuteilen.									

Anlage zur Ausschreibung


Detail Fahrradständer
Kreuzberger Bügel - Eingangsbereich
Maßstab 1:20

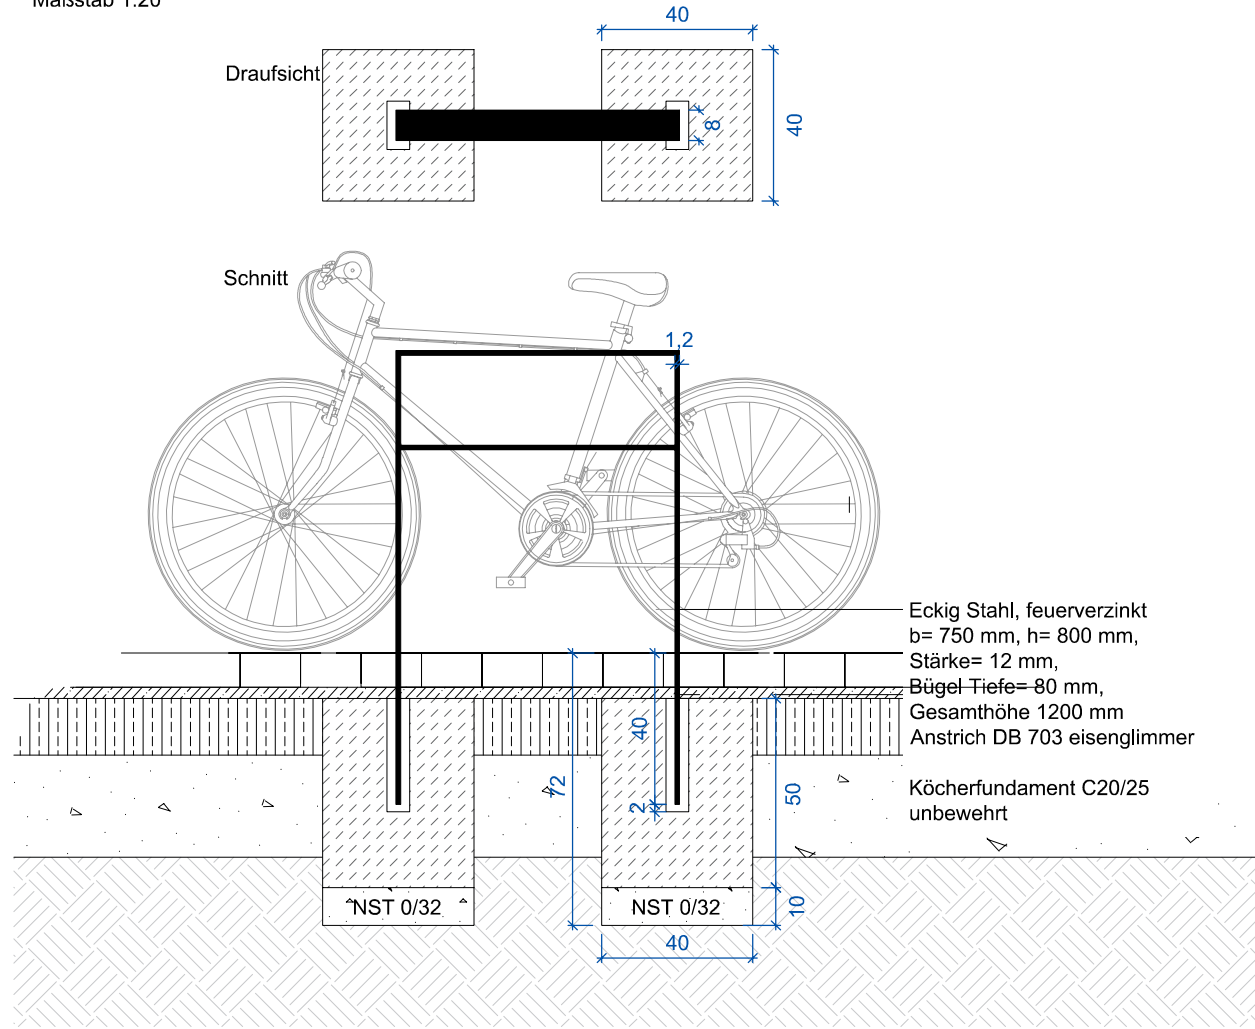


Detail Mülltonnenbox
@hide 4er 240L
Maßstab 1:20

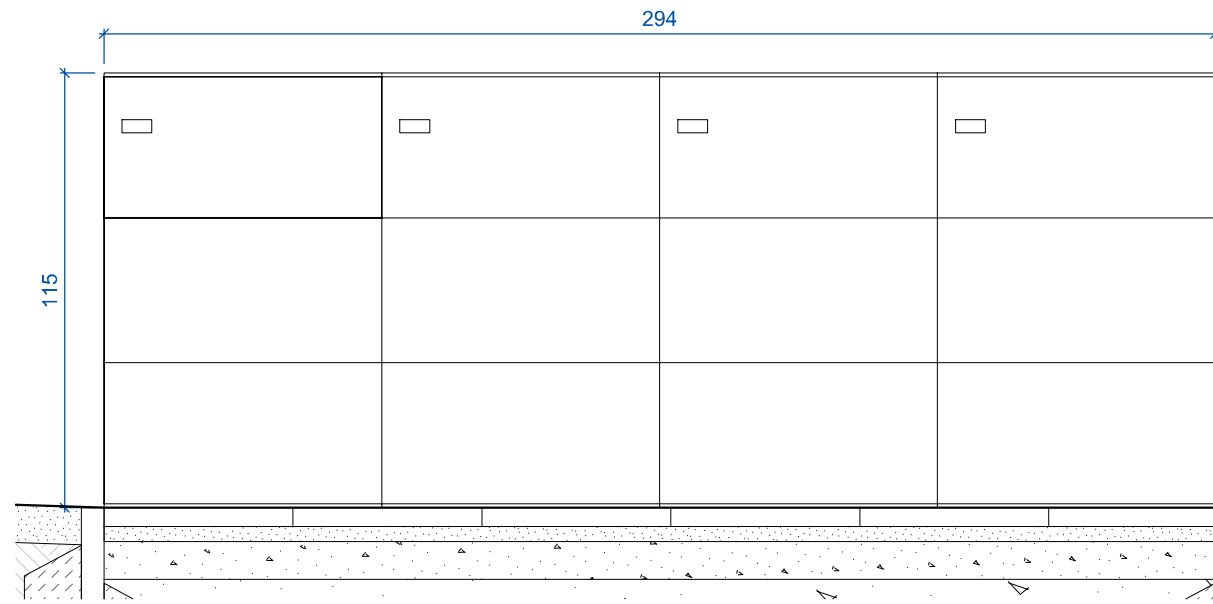

Detail Digitaler Schaukasten
Maßstab 1:20

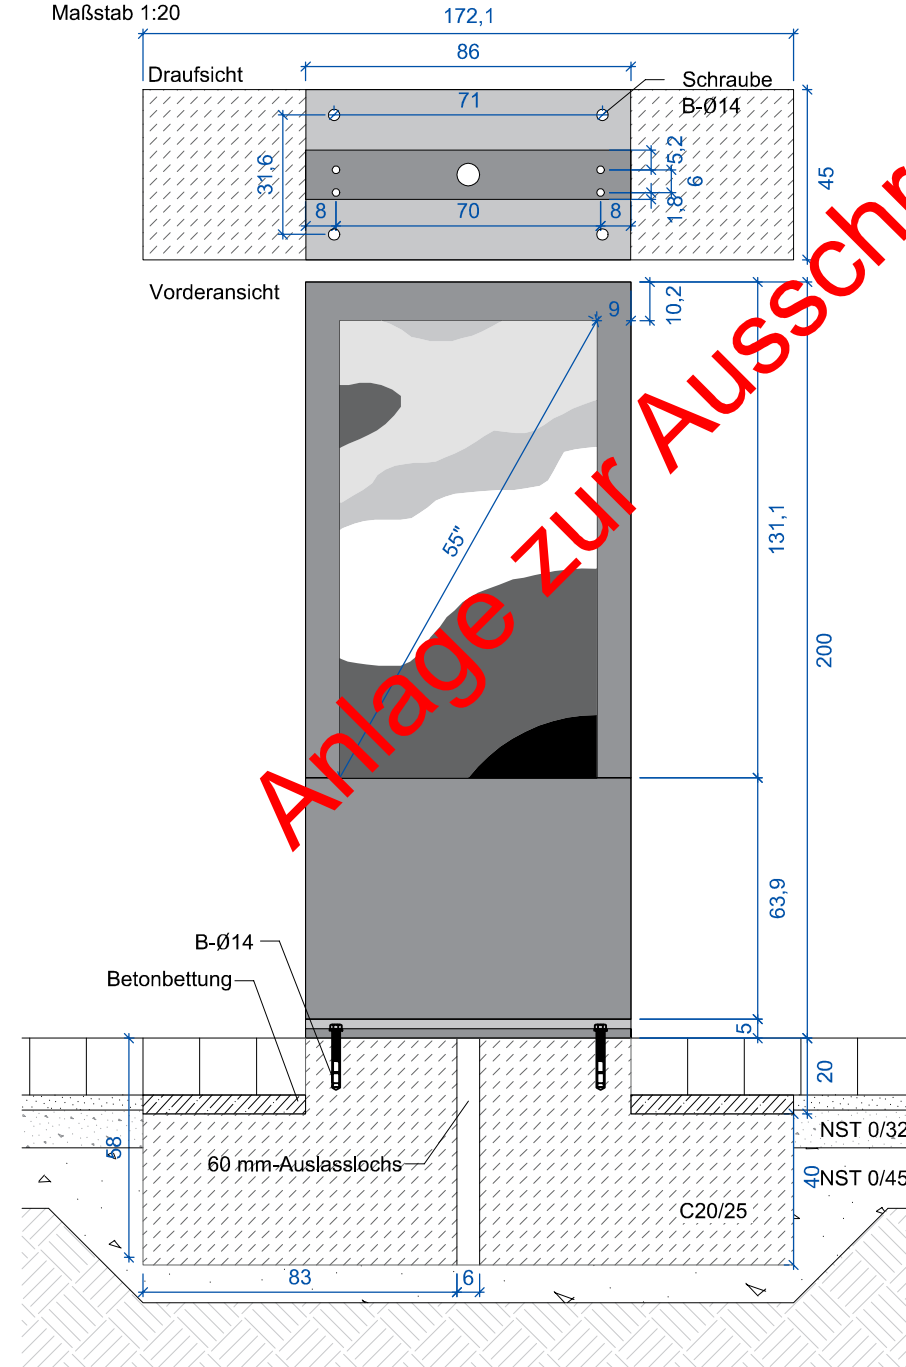


Detail Sitzbank Alte Kirchenbank (Bestand)
Maßstab 1:20
Seitenansicht

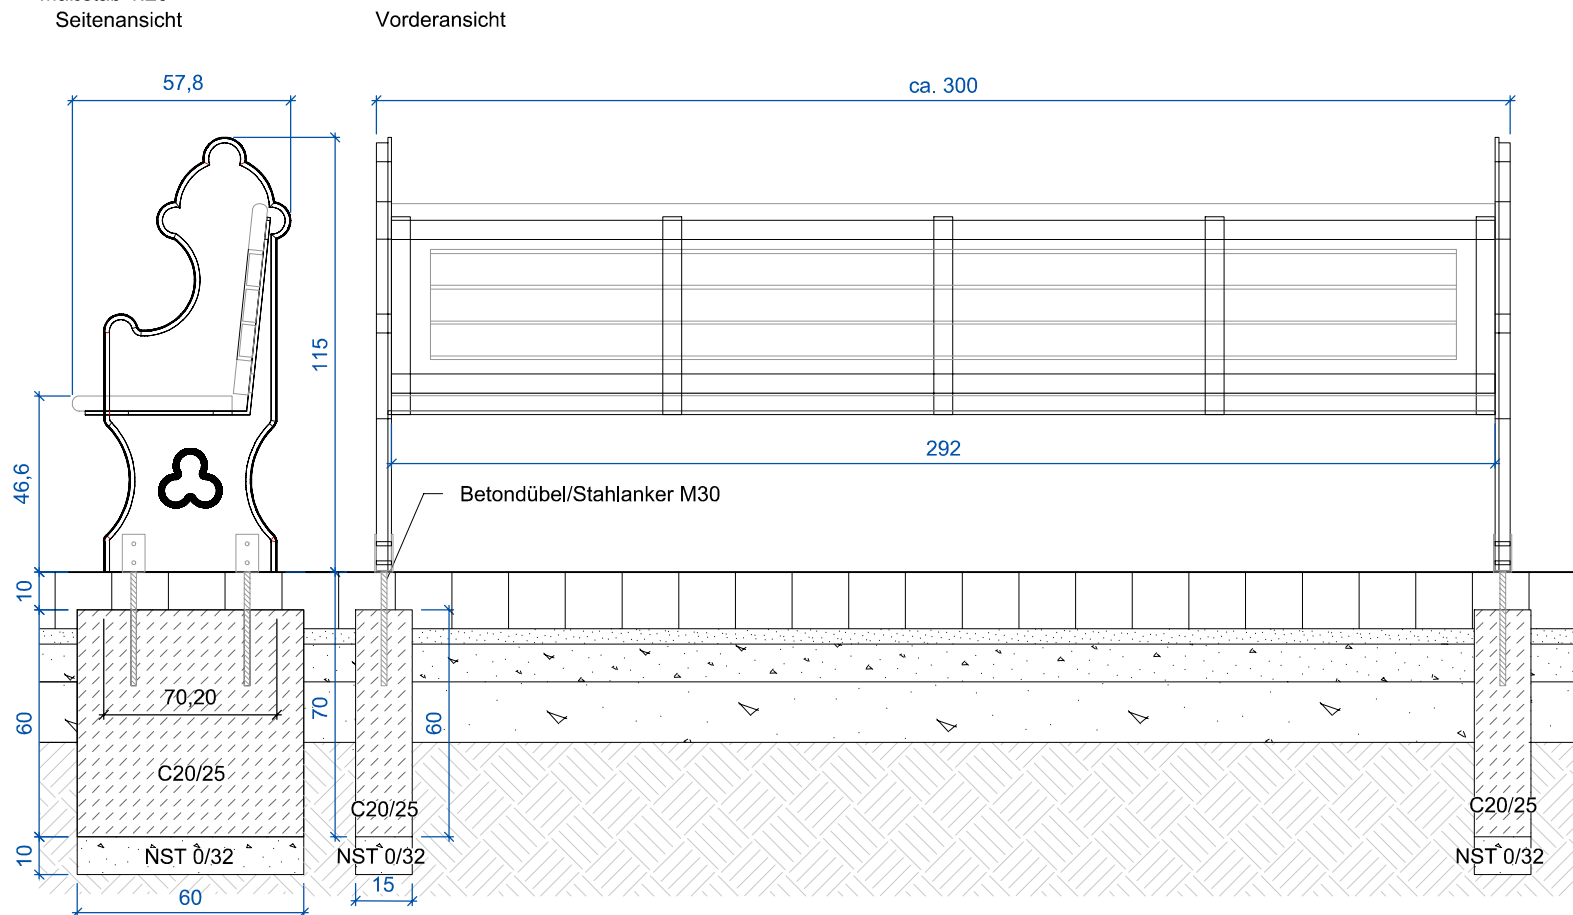


BAUVORHABEN	Evangelischer Kirchenkreis Barnim Eisenbahnstraße 84 16225 Eberswalde		BAUHERR
	Forum Johanniskirche Ludwig-Sandberg-Straße 5 16225 Eberswalde		BAUVORHABEN
PLANTITEL	Detail Einbauten		LEISTUNGSPHASE
	1:20		Ausführungsplanung
MAßSTAB	GEZ.	GEZ. AM	PLAN-NR.
1:20		04.02.2025	115.5.DP.03.0
	GEZ.	GEZ. AM	INDEX
		07.02.25	-
HINWEIS Alle Höhen- und Maßangaben sind vom Auftragnehmer eigenverantwortlich vor Beginn der Ausführung zu prüfen. Unstimmigkeiten oder Abweichungen sowie Bedenken sind vor Beginn der Ausführung unverzüglich der Bauleitung mitzuteilen.			

Anlage zur Ausschreibung


Detail Schnitt Gelände A-A'

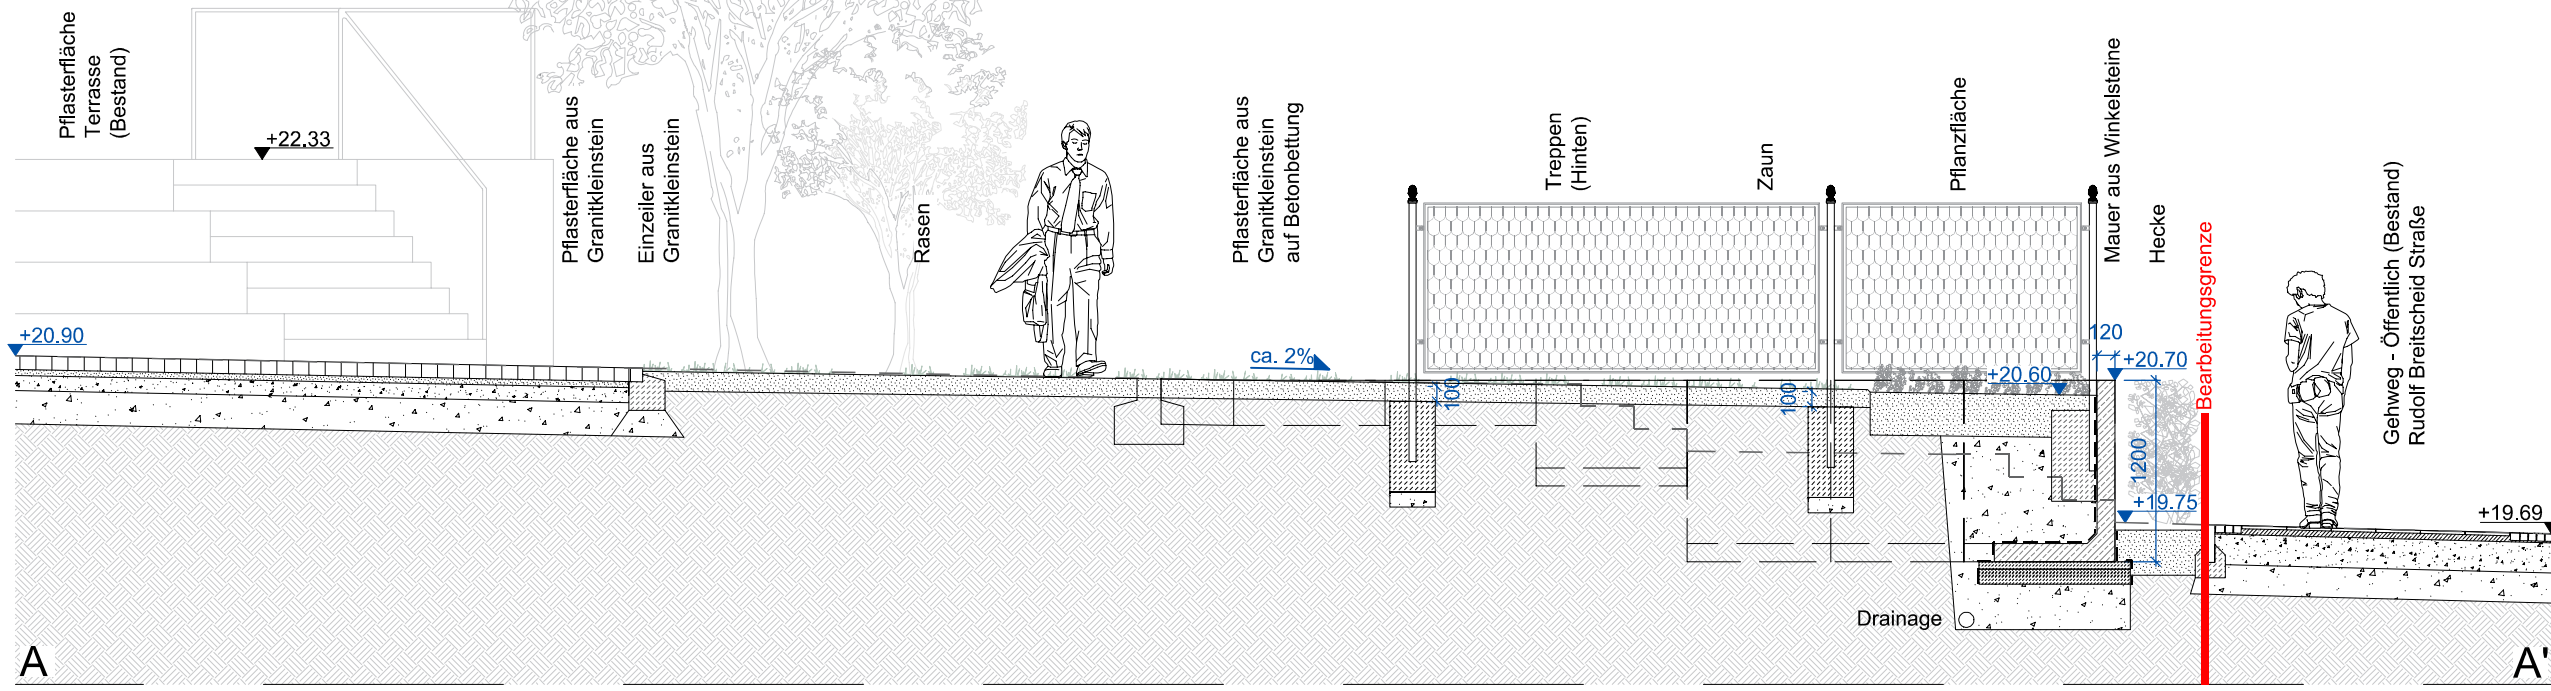


Detail Schnitt Gelände B-B'

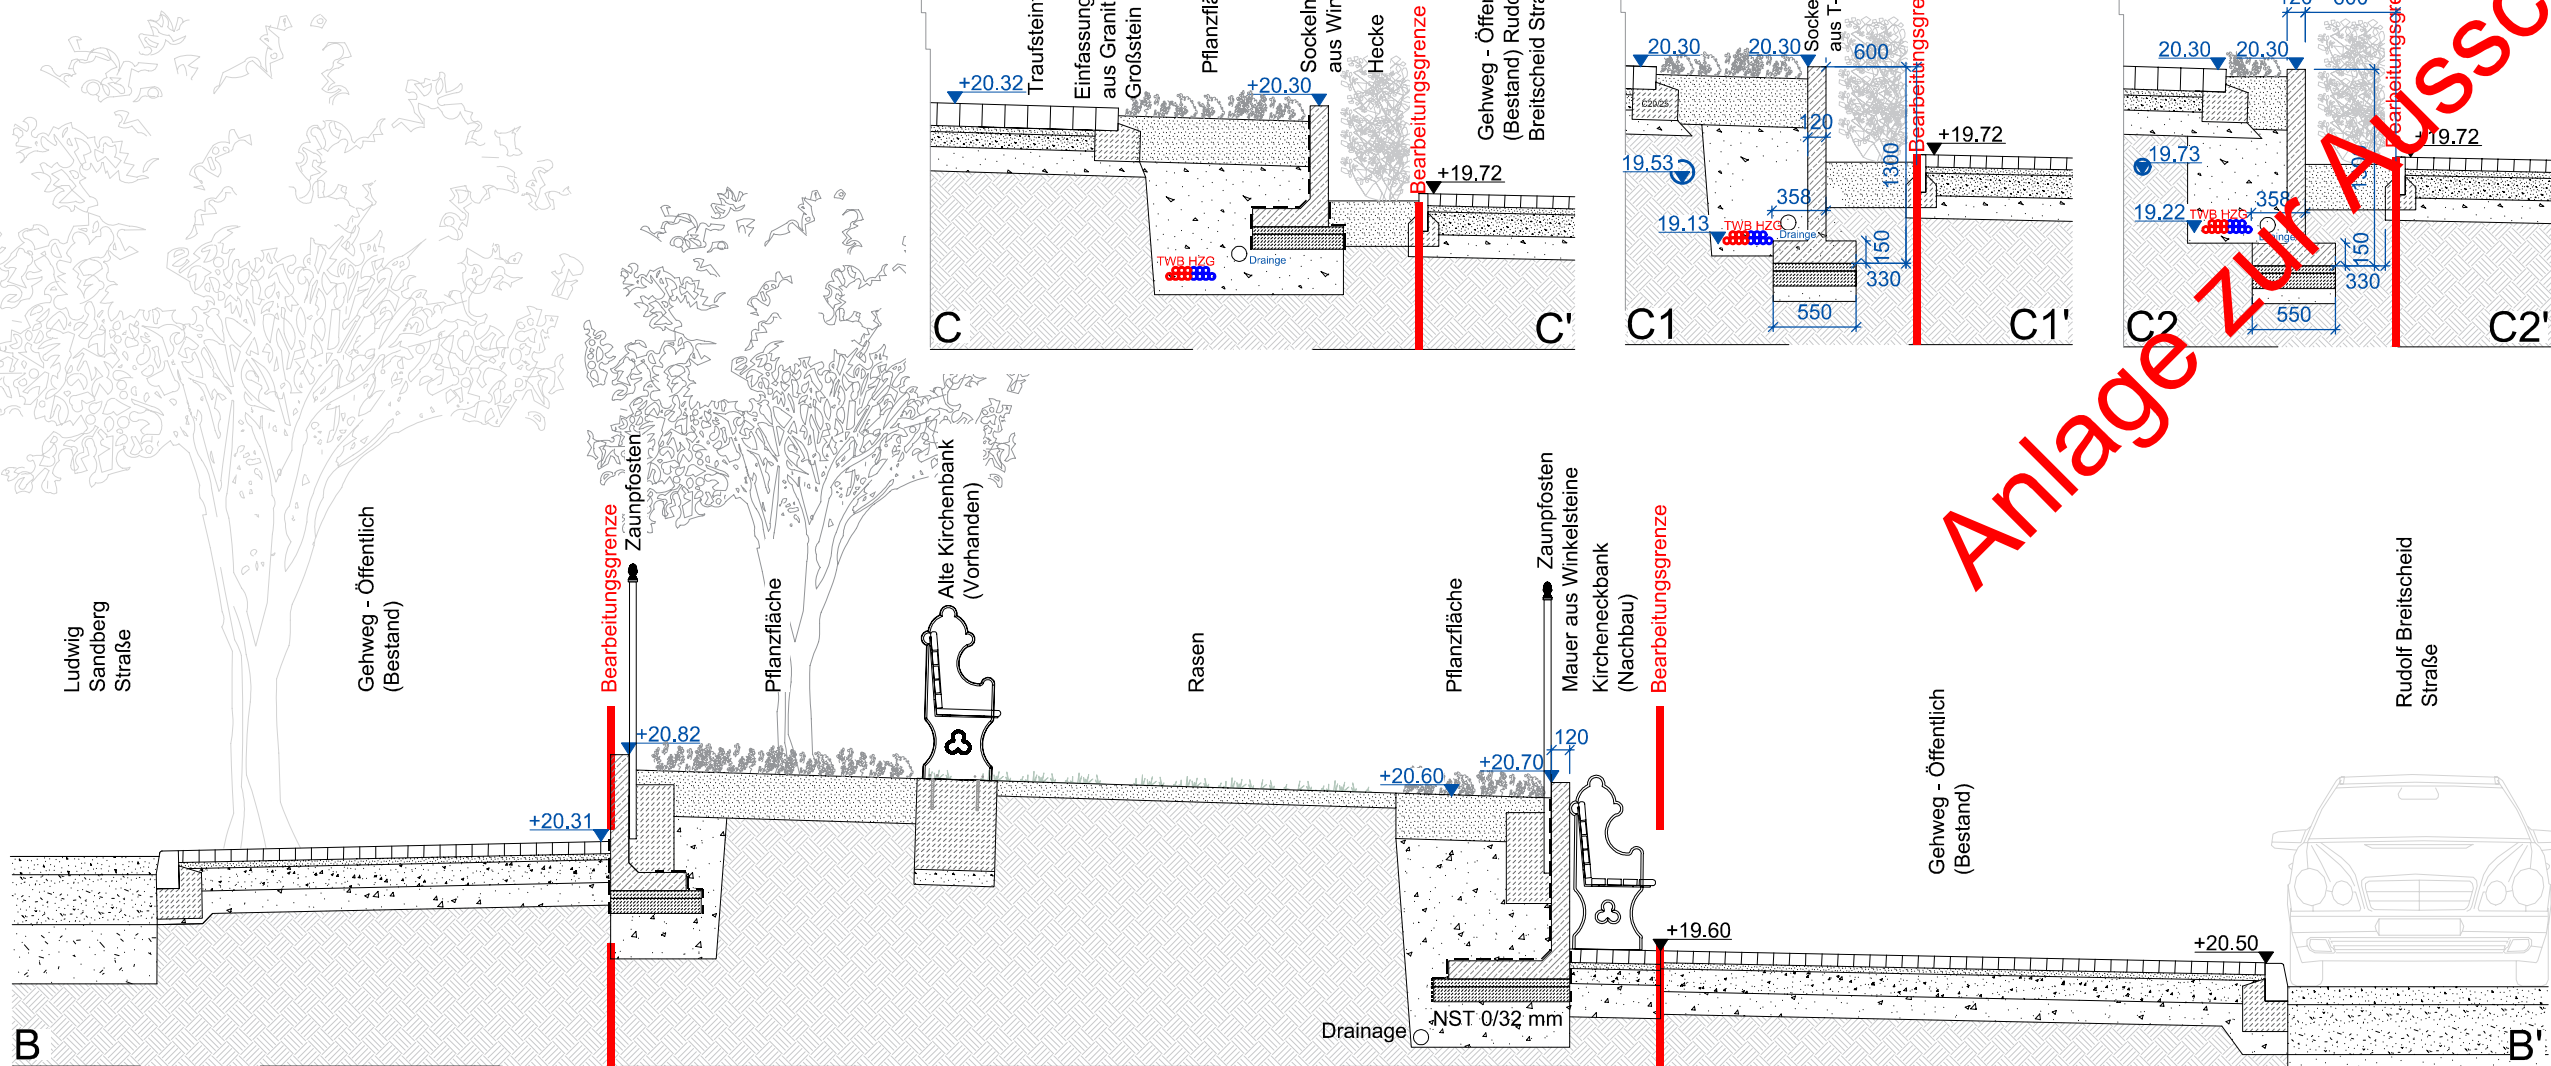


Detail Schnitt Gelände C-C' Sockelmauer

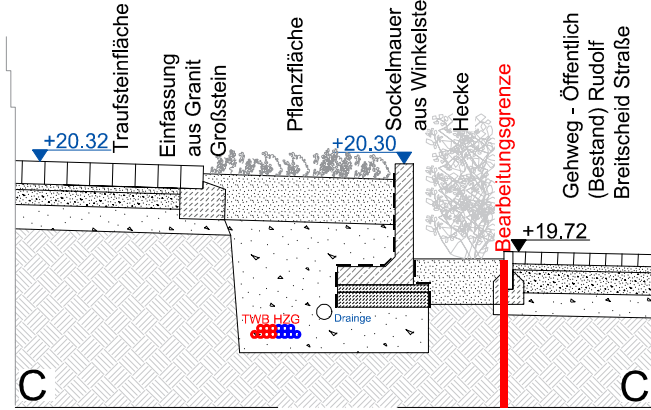

Detail Schnitt C1-C1' Sockelmauer

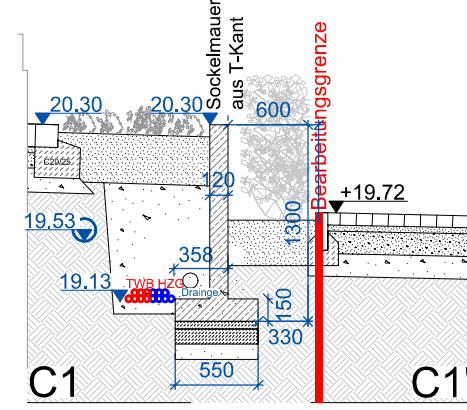

Detail Schnitt C2-C2' Sockelmauer

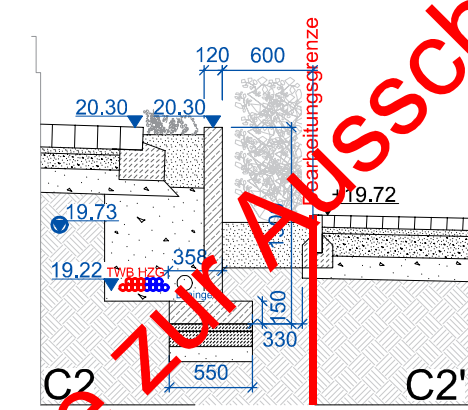


Anlage zur Ausschreibung


BAUHERR	Evangelischer Kirchenkreis Barnim Eisenbahnstraße 84 16225 Eberswalde	
	LEISTUNGSPHASE	
BAUVORHABEN	Parkanlage Entenhausen Forum Johanniskirche Ludwig-Sandberg-Straße 5 16225 Eberswalde	
	PLANTITEL	
HINWEIS	Detail - Schnitte	
	MAßSTAB	1:50
	GEZ.	31.01.25
INDEX	GEÄ. AM	17.02.25
	GEPR.	
PLAN-NR.	115.5.DP.04.0	
	LEISTUNGSPHASE	Ausführungsplanung
INDEX	5	-

Alle Höhen- und Maßangaben sind vom Auftragnehmer eigenverantwortlich vor Beginn der Ausführung zu prüfen. Unstimmigkeiten oder Abweichungen sowie Bedenken sind vor Beginn der Ausführung unverzüglich der Bauleitung mitzuteilen.


Detail Schnitt B-B'
Außentreppe Garten
M 1:50

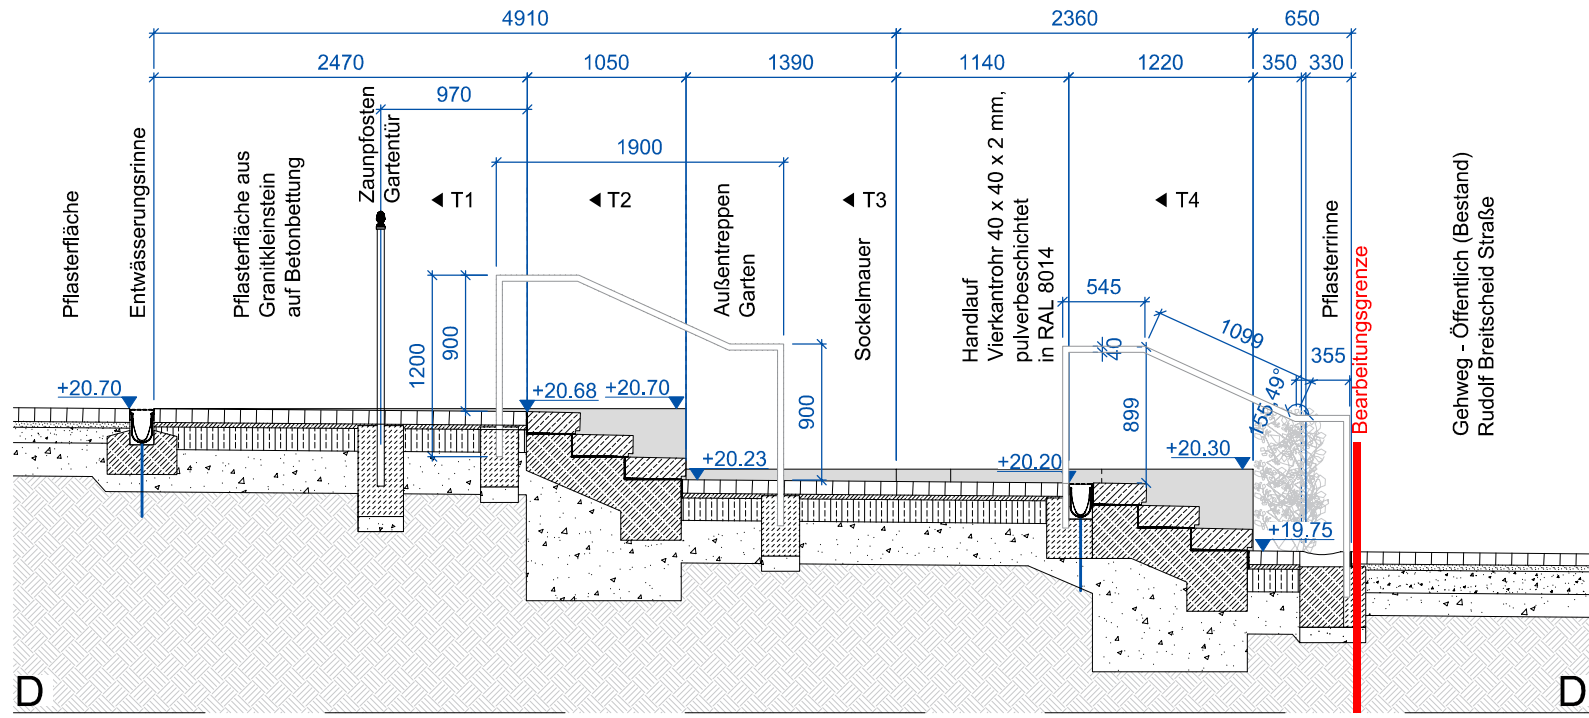

Detail Stufen 'Betonfertigteile'
M 1:10

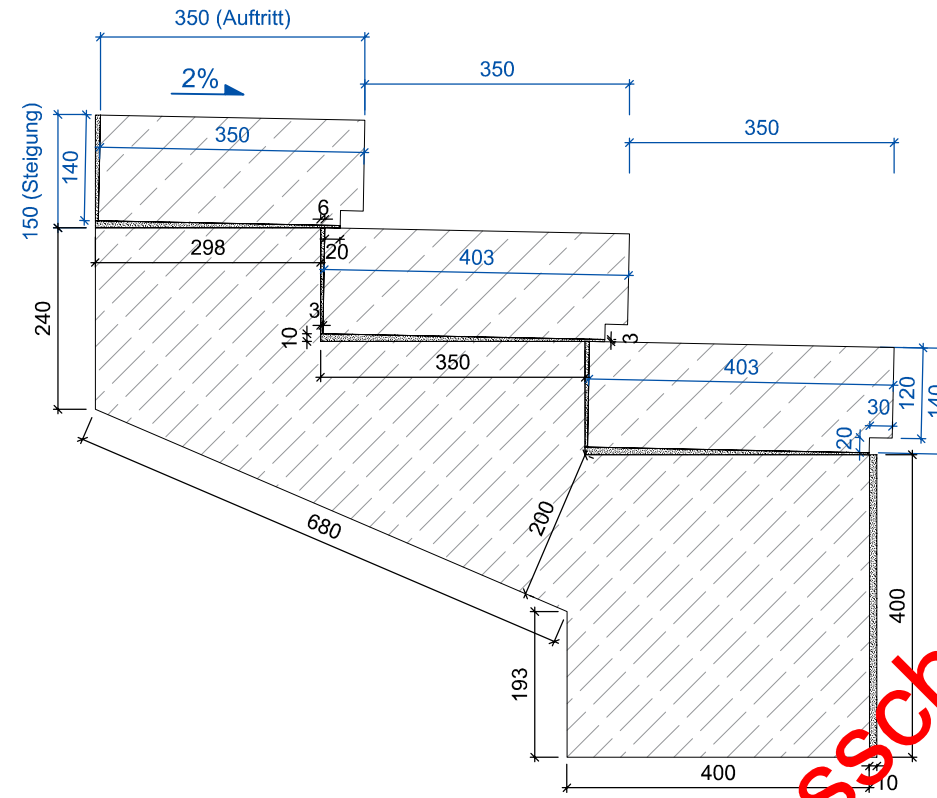

Detail Ansichten T1-T4
Außentreppe Garten
M 1:50

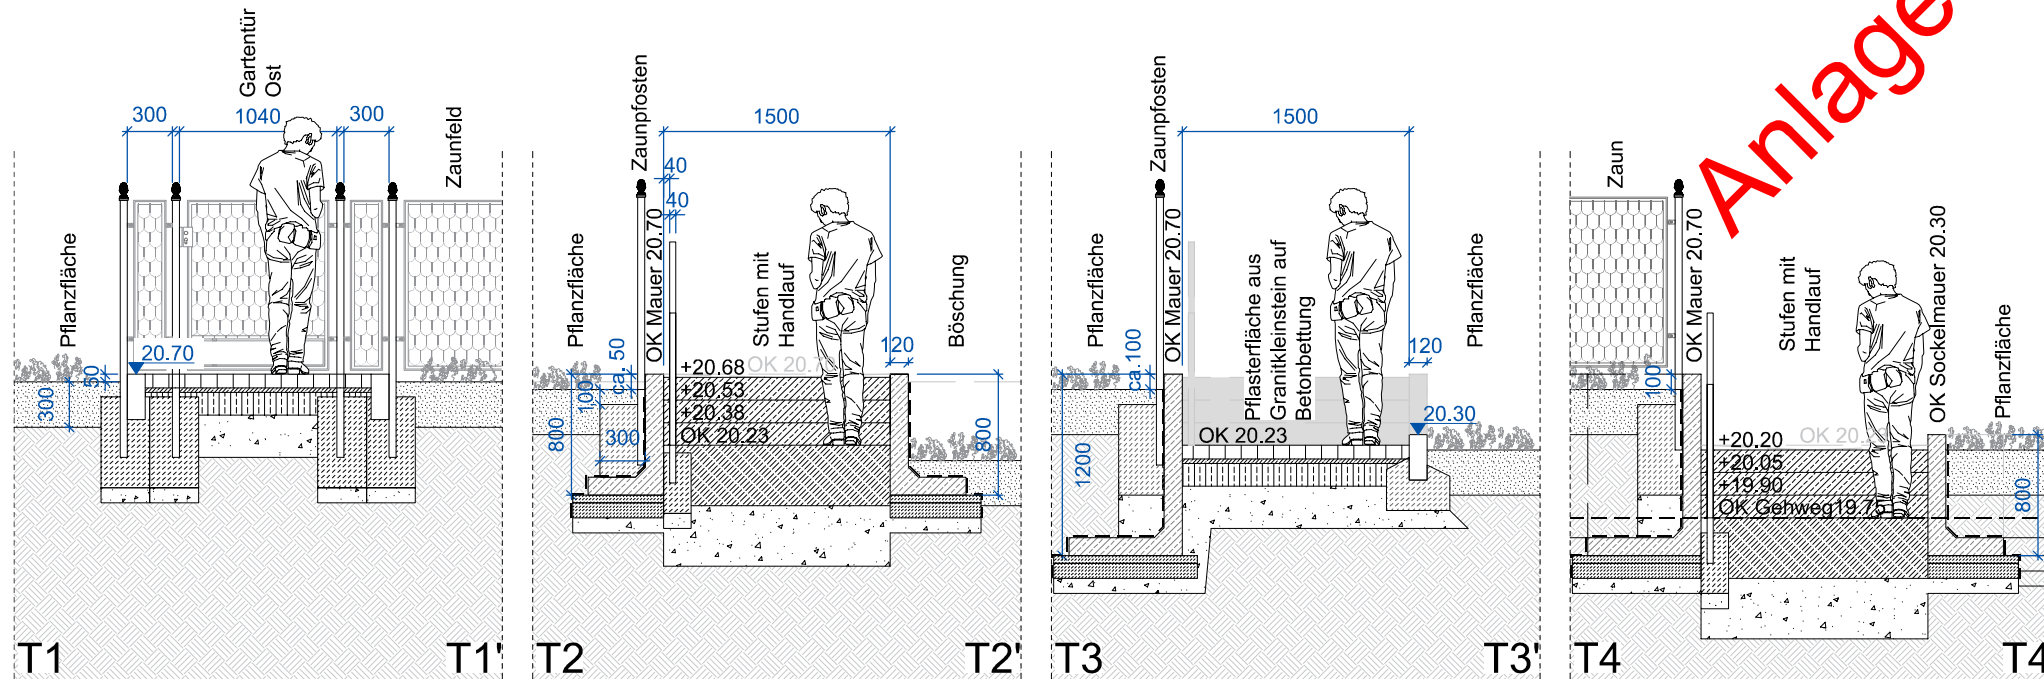


Anlage zur Ausschreibung


BAUVORHABEN Forum Johannisikirche Ludwig-Sandberg-Straße 5 16225 Eberswalde	BAUHERR Evangelischer Kirchenkreis Barnim Eisenbahnstraße 84 16225 Eberswalde	LEISTUNGSPHASE Ausführungsplanung	PLAN-NR. 115.5.DP.05.0	INDEX -
	PLANTITEL Detail - Außentreppe Garten			

HINWEIS
 Alle Höhen- und Maßangaben sind vom Auftragnehmer eigenverantwortlich vor Beginn der Ausführung zu prüfen. Unstimmigkeiten oder Abweichungen sowie Bedenken sind vor Beginn der Ausführung unverzüglich der Bauleitung mitzuteilen.





Mauer Ansicht
M 1:50

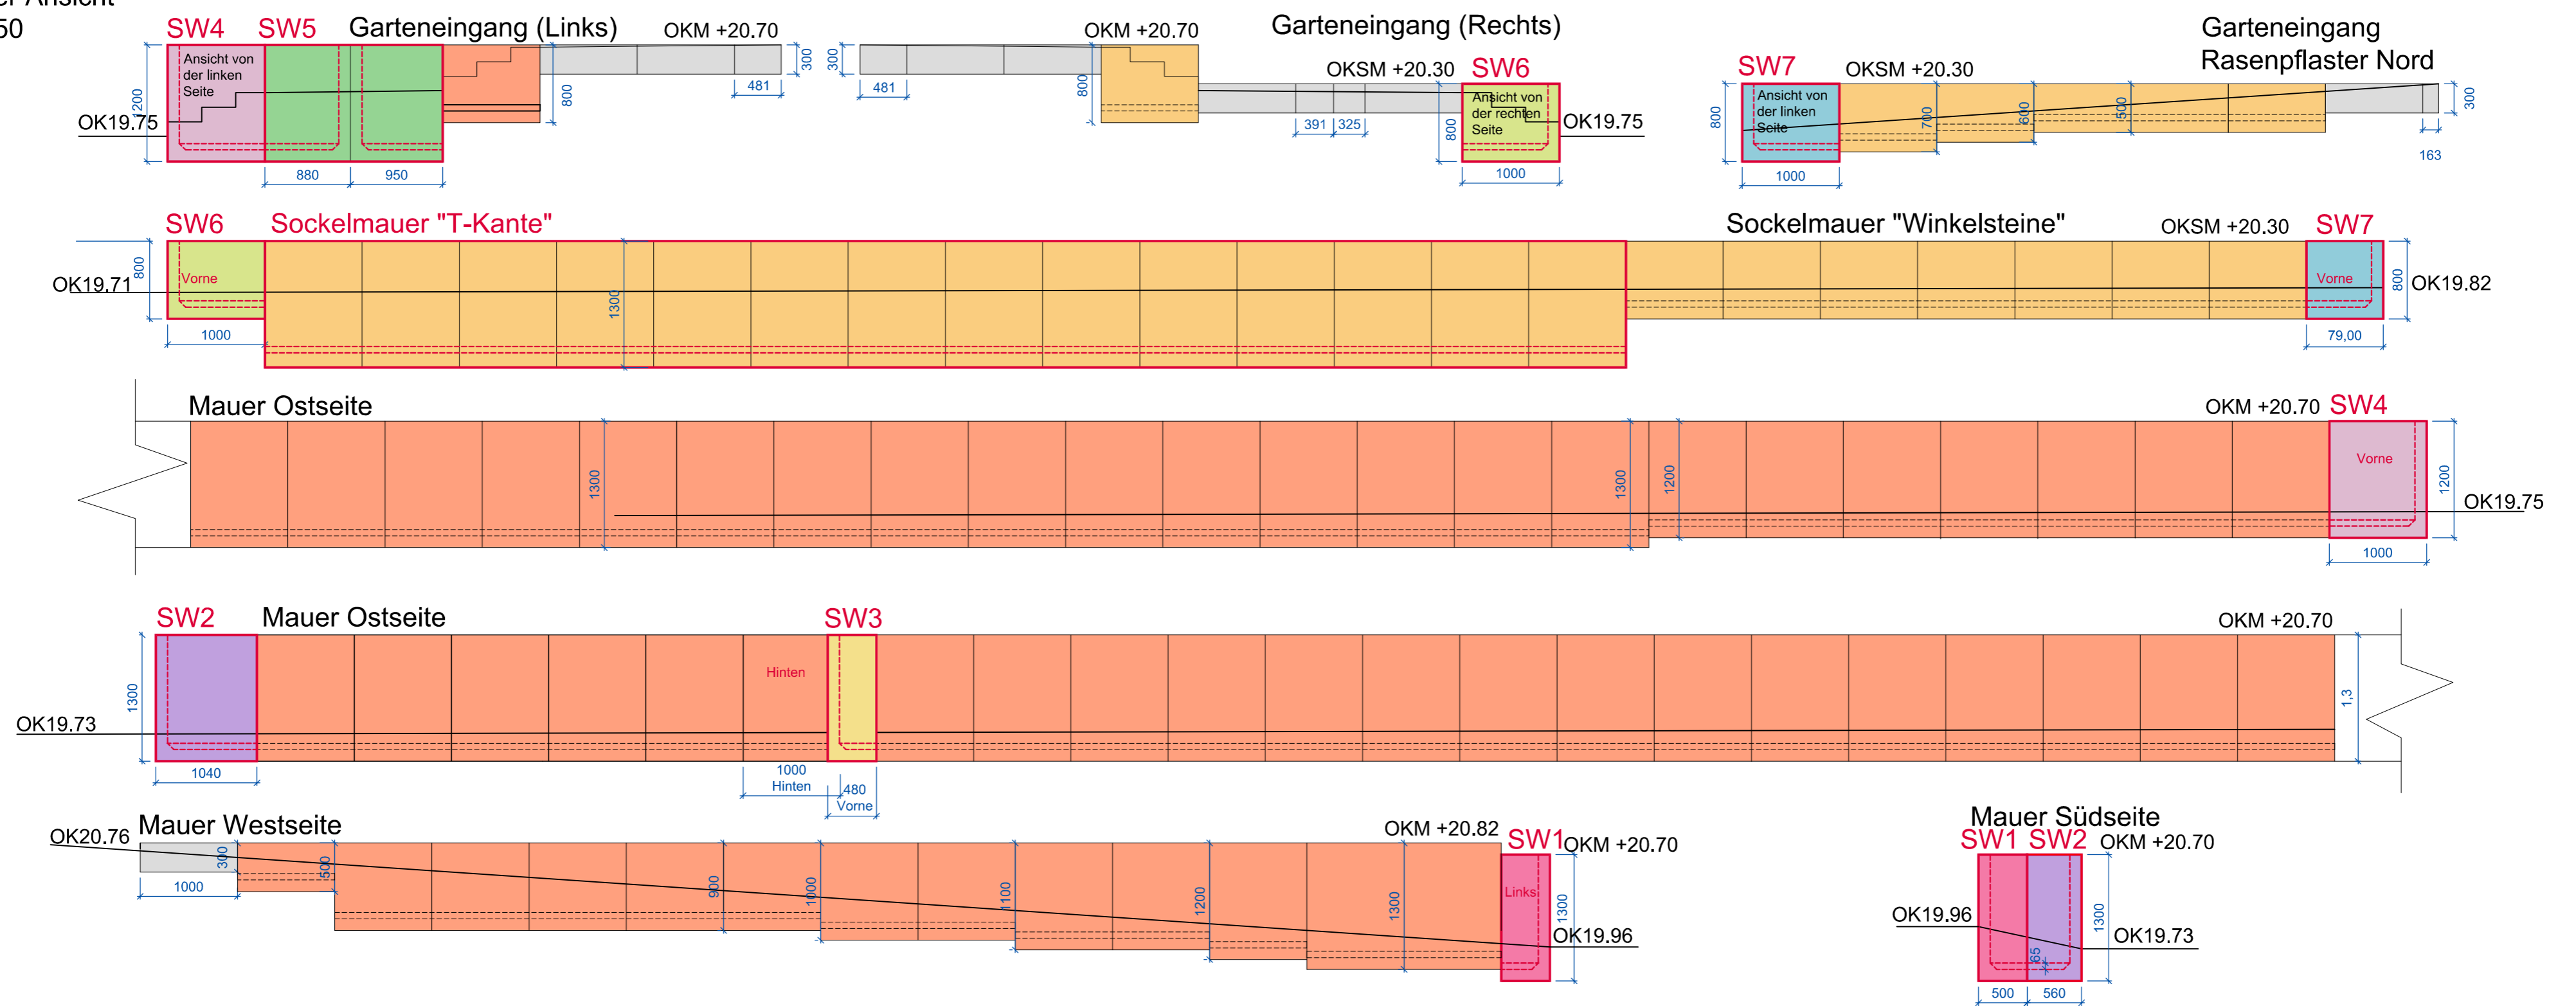

Winkelsteine Seitenansicht
M 1:20

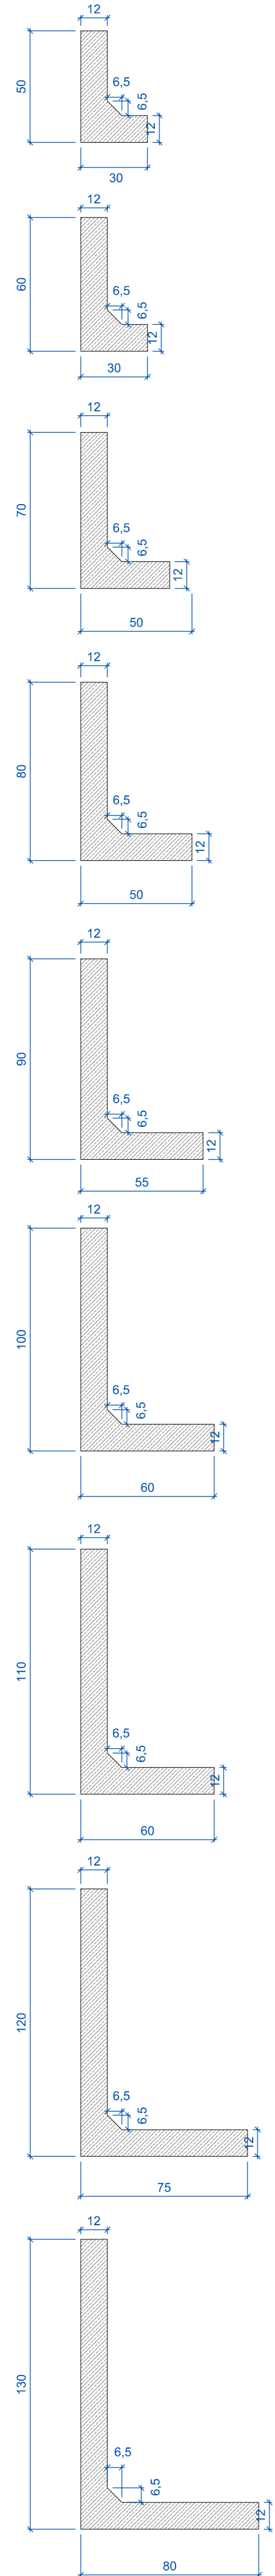


Detail Mauer
M 1:100

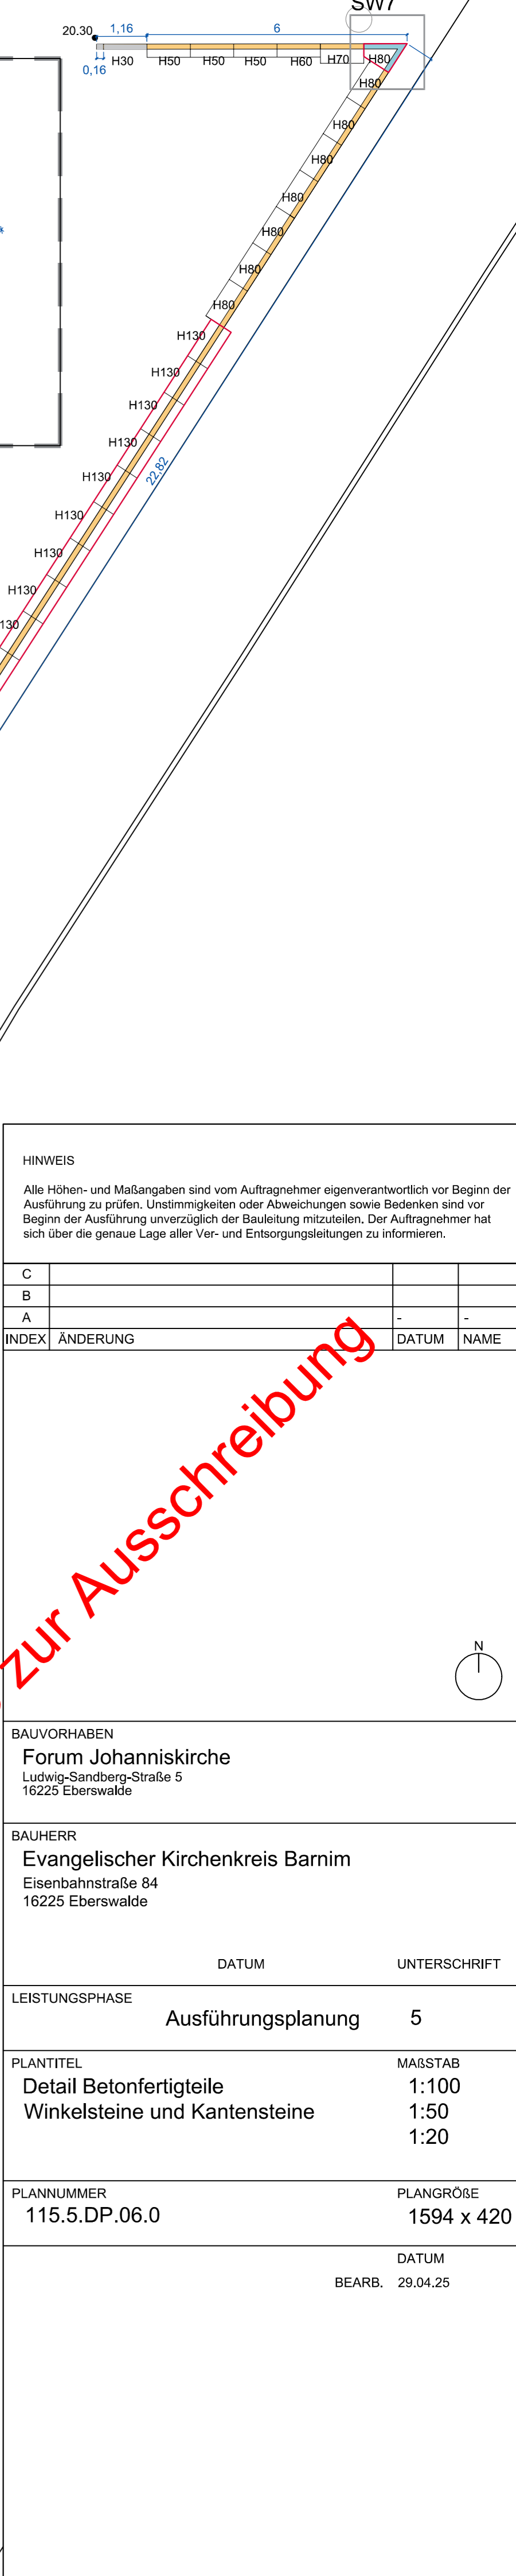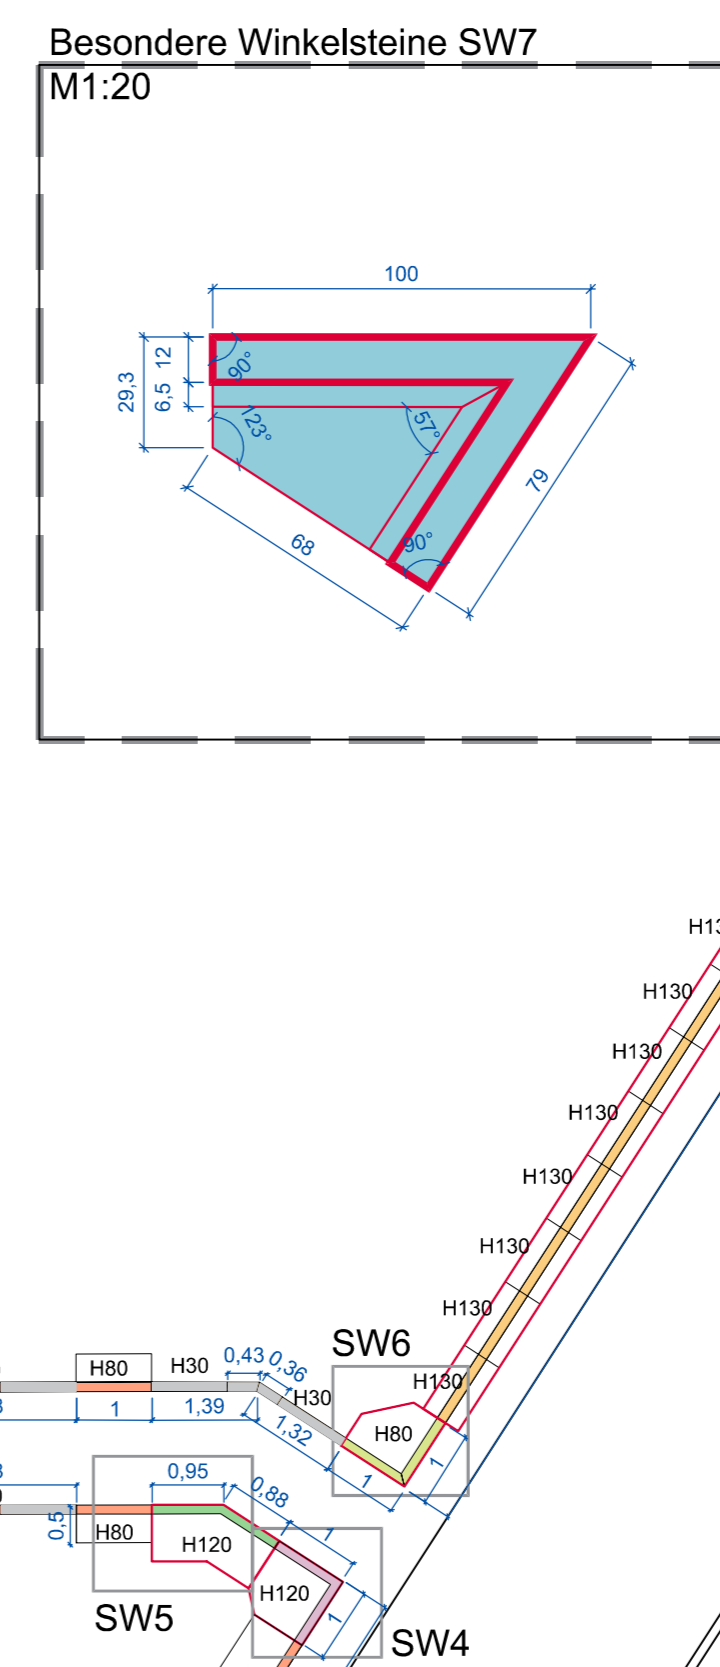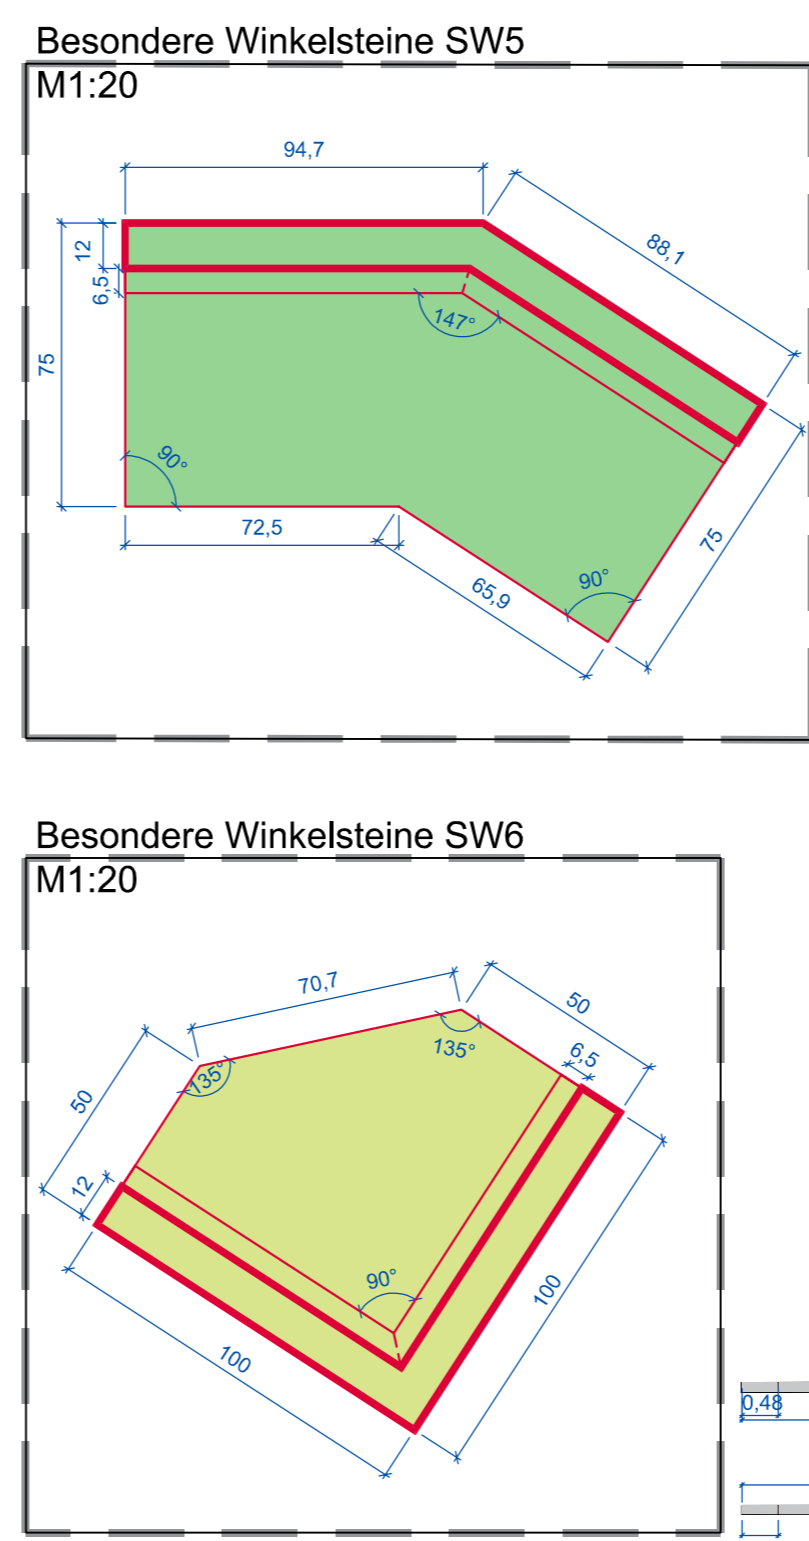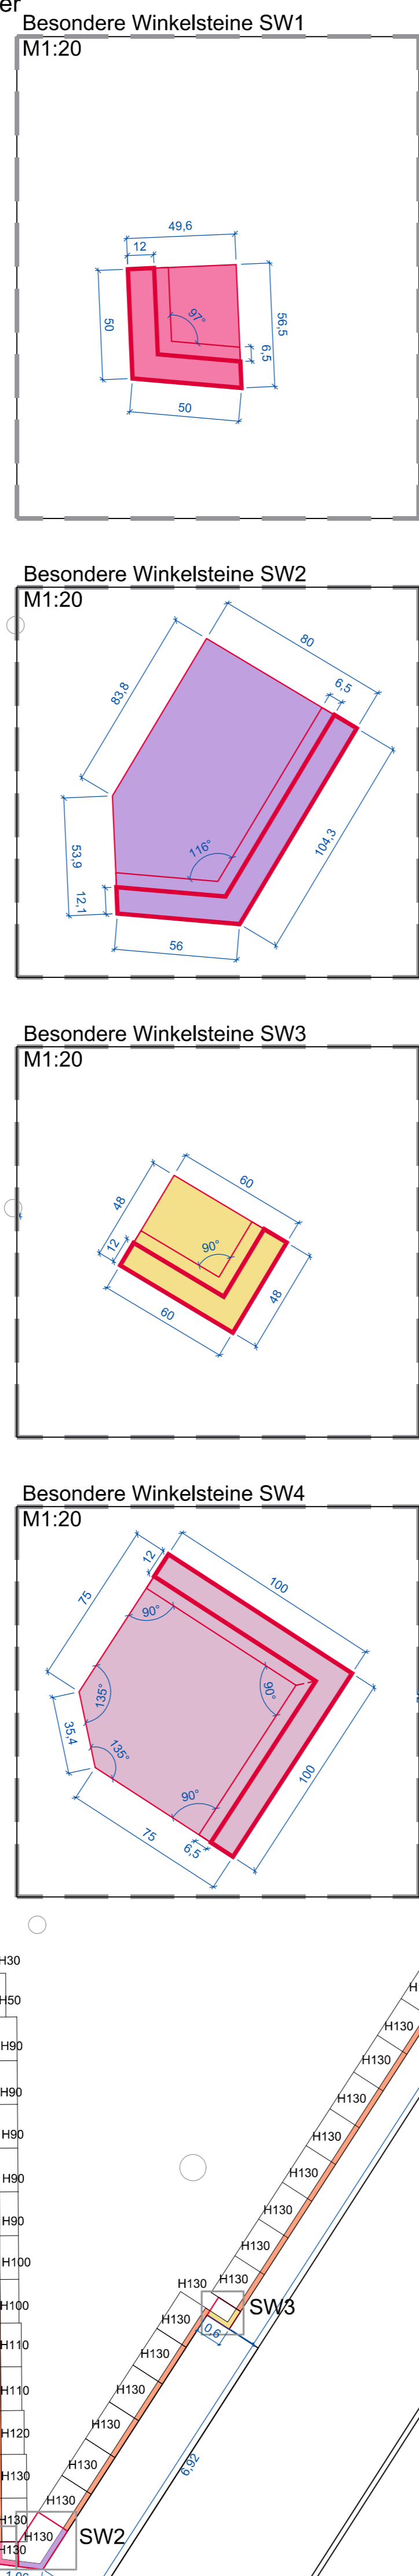


Anlage zur Ausschreibung

HINWEIS			
Alle Höhen- und Maßangaben sind vom Auftragnehmer eigenverantwortlich vor Beginn der Ausführung zu prüfen. Unstimmigkeiten oder Abweichungen sowie Bedenken sind vor Beginn der Ausführung unverzüglich der Bauleitung mitzuteilen. Der Auftragnehmer hat sich über die genaue Lage aller Ver- und Entsorgungsleitungen zu informieren.			
C			
B			
A			
INDEX	ÄNDERUNG	DATUM	NAME
BAUVORHABEN			
Forum Johanniskirche Ludwig-Sandberg-Straße 5 16225 Eberswalde			
BAUHERR			
Evangelischer Kirchenkreis Barnim Eisenbahnstraße 84 16225 Eberswalde			
DATUM		UNTERSCHRIFT	
LEISTUNGSPHASE		Ausführungsplanung	5
PLANTITEL		Detail Betonfertigteile Winkelsteine und Kantensteine	MAßSTAB 1:100 1:50 1:20
PLANNUMMER		115.5.DP.06.0	PLANGRÖßE 1594 x 420
DATUM		BEARB. 29.04.25	


Ansicht Hecke Garteneingang Nord A-A'
Maßstab 1:50

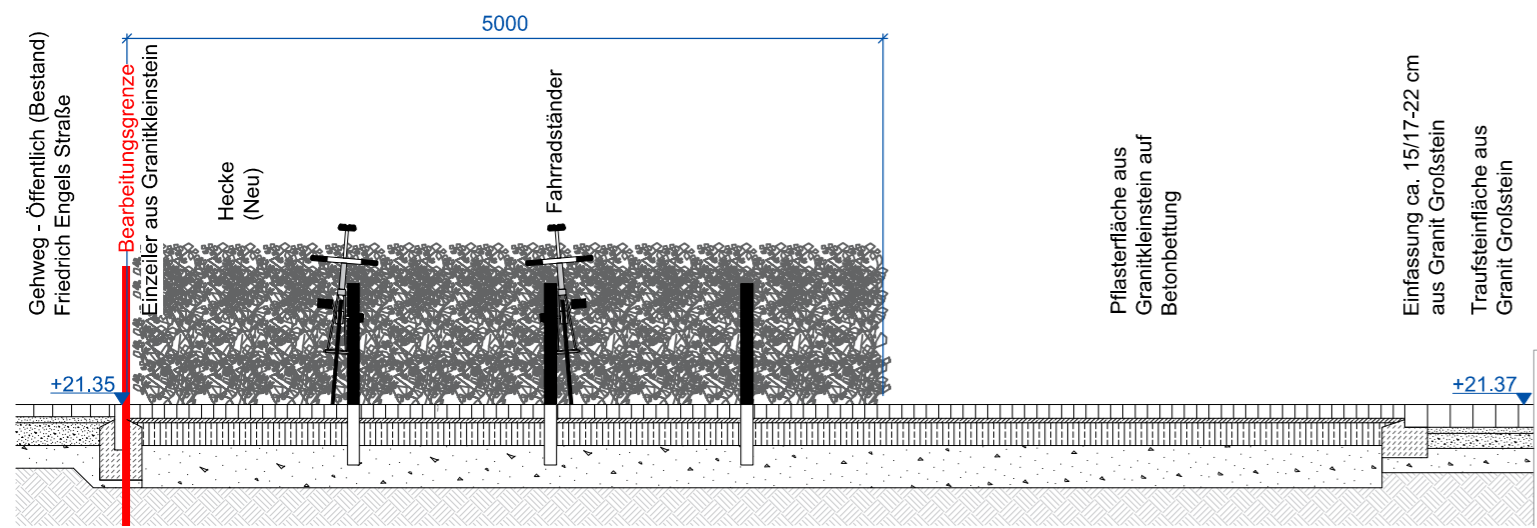


Ansicht Hecke an der Rampe C-C'
Maßstab 1:50

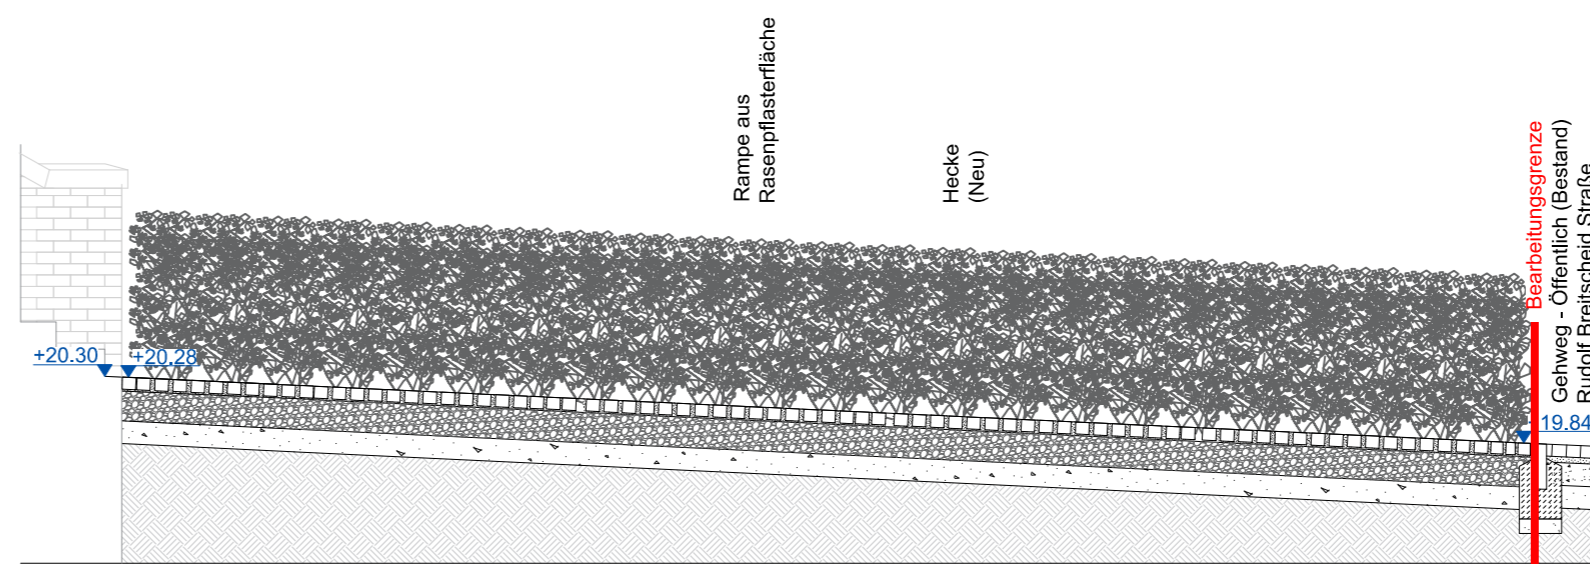


HINWEIS
Alle Höhen- und Maßangaben sind vom Auftragnehmer eigenverantwortlich vor Beginn der Ausführung zu prüfen. Unstimmigkeiten oder Abweichungen sowie Bedenken sind vor Beginn der Ausführung unverzüglich der Bauleitung mitzuteilen. Der Auftragnehmer hat sich über die genaue Lage aller Ver- und Entsorgungsleitungen zu informieren.

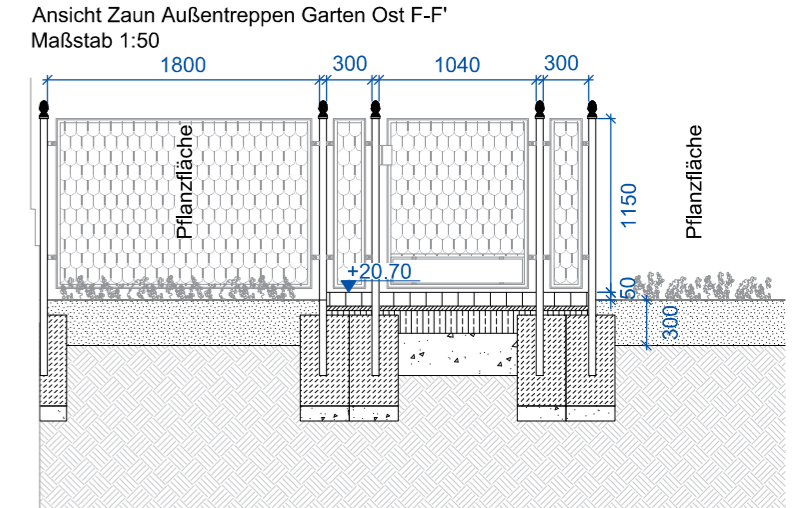



Ansicht Hecke Nord B-B'
Maßstab 1:100

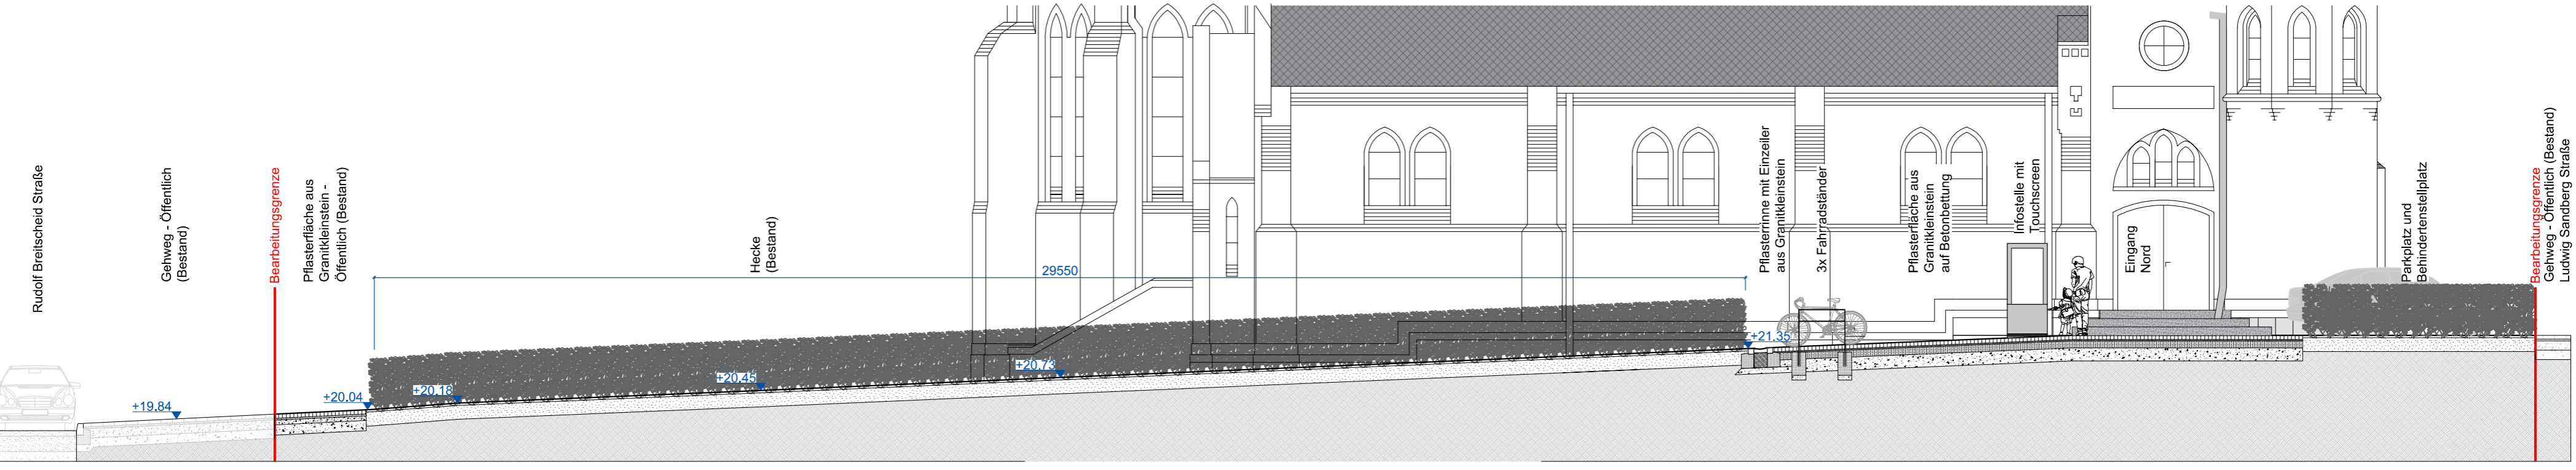


Ansicht Zaun am Eingang Garten West D-D'
Maßstab 1:50

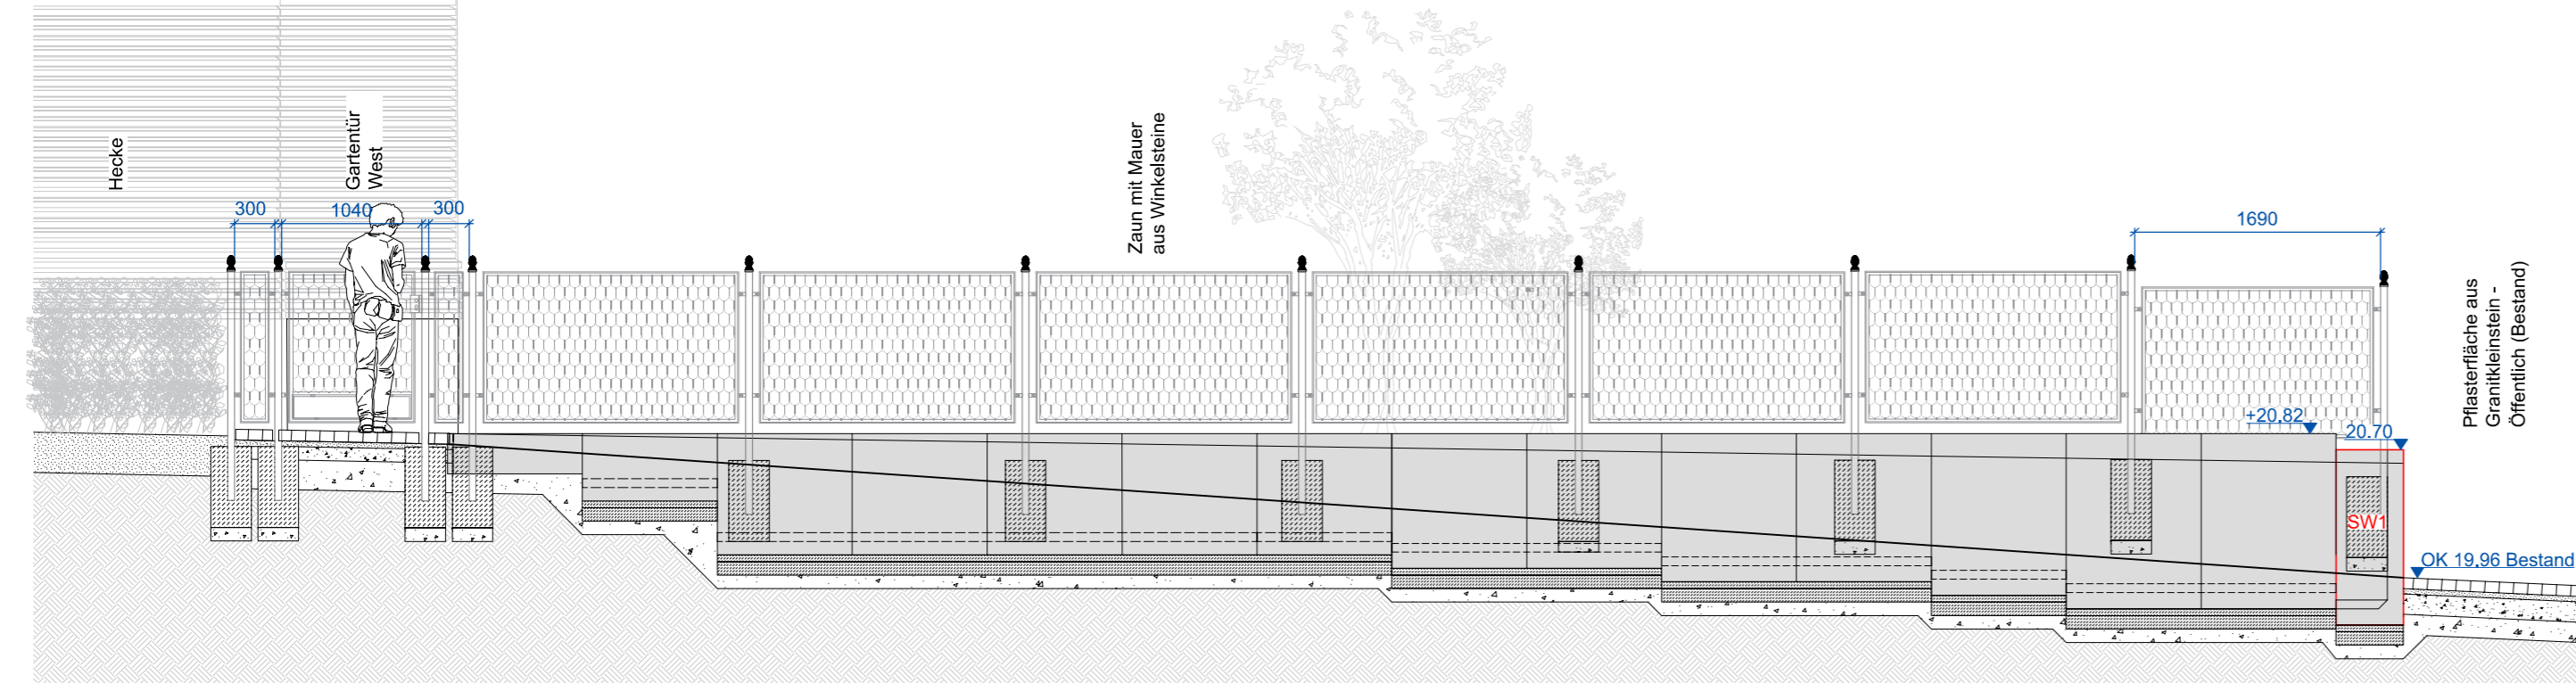


Ansicht Zaun E-E'
Maßstab 1:50

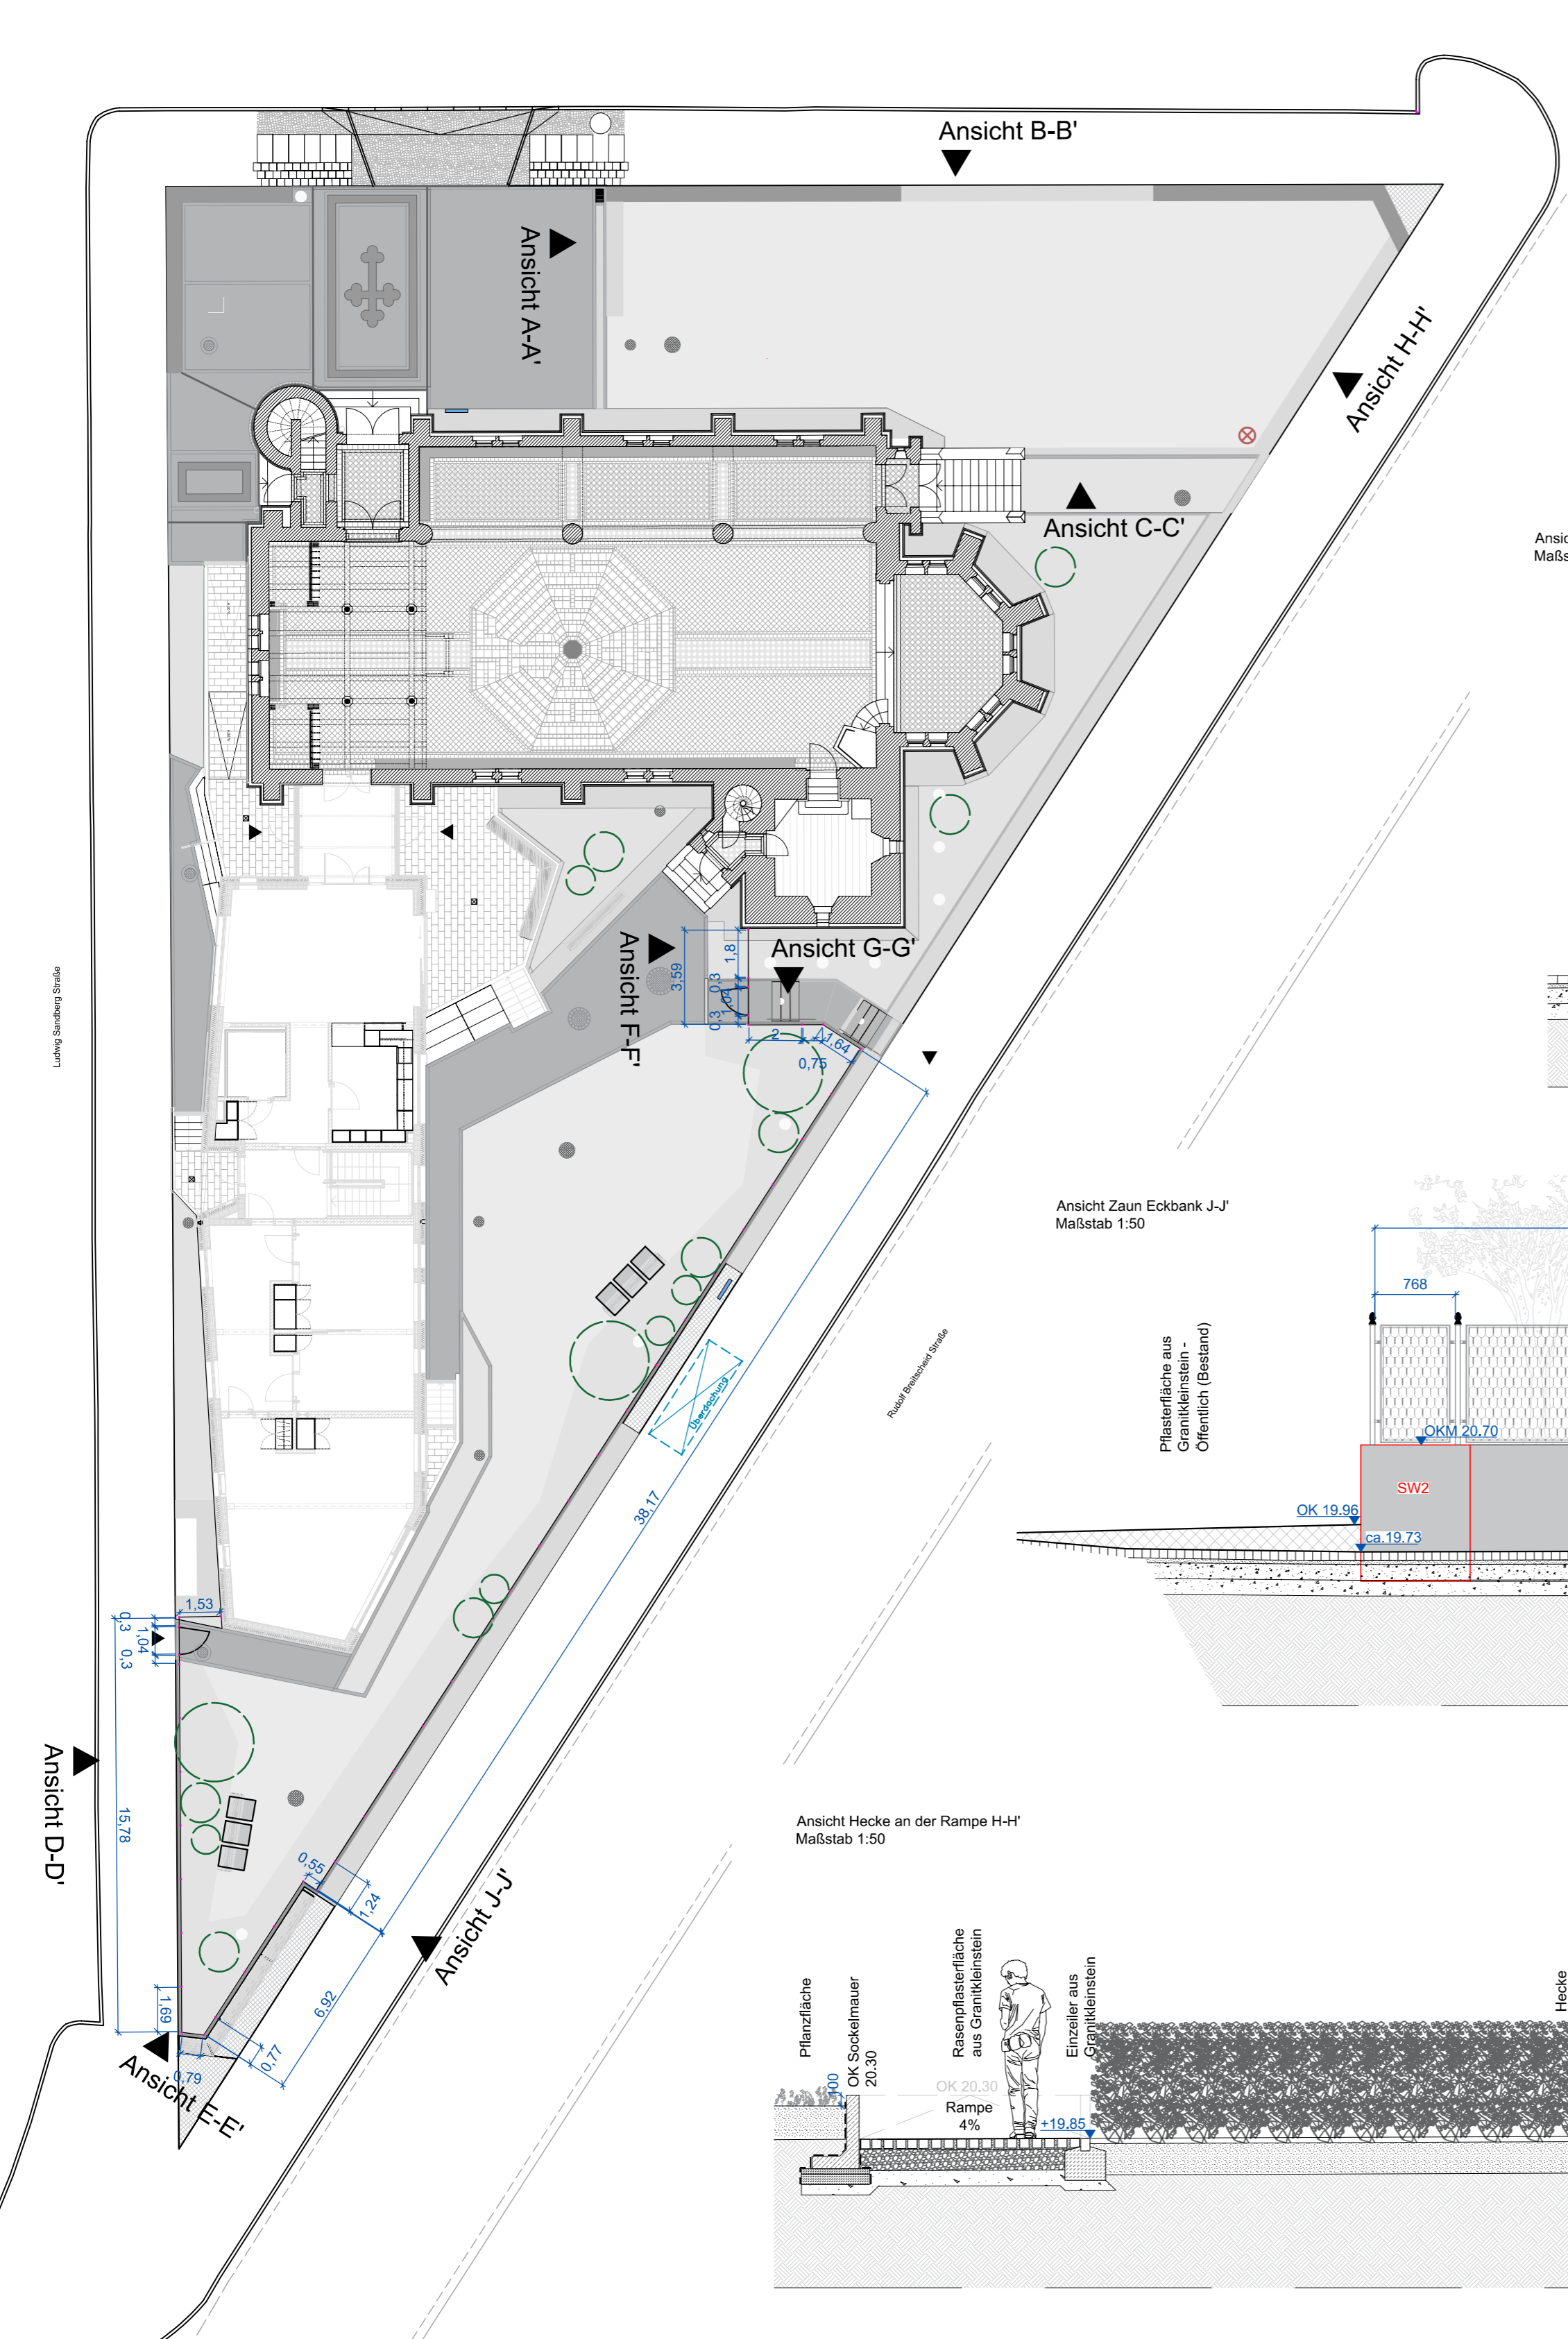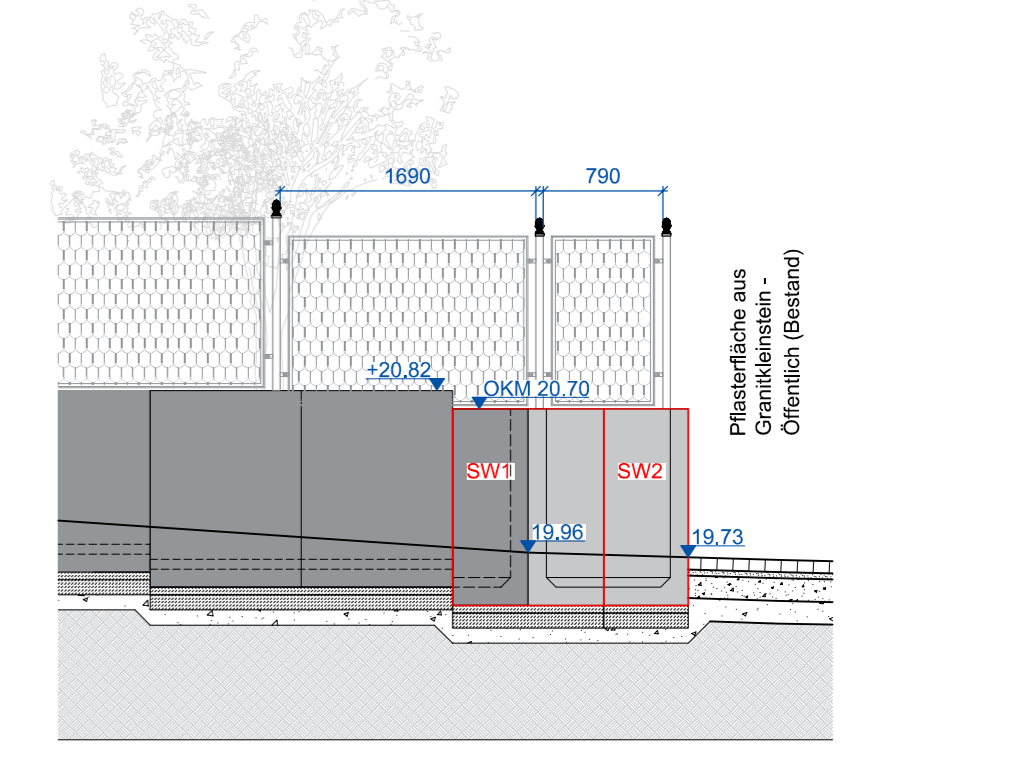


Detail Pfostenaufsatz Ananas
Maßstab 1:5

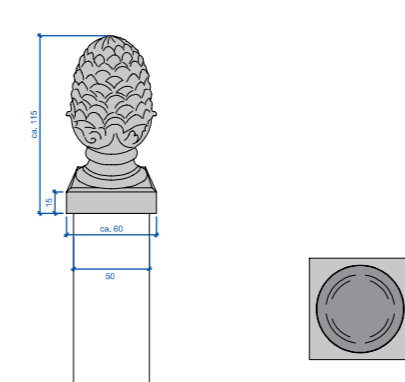


Detail regelmäßige Abmessung des Zaunstücks
Maßstab 1:25

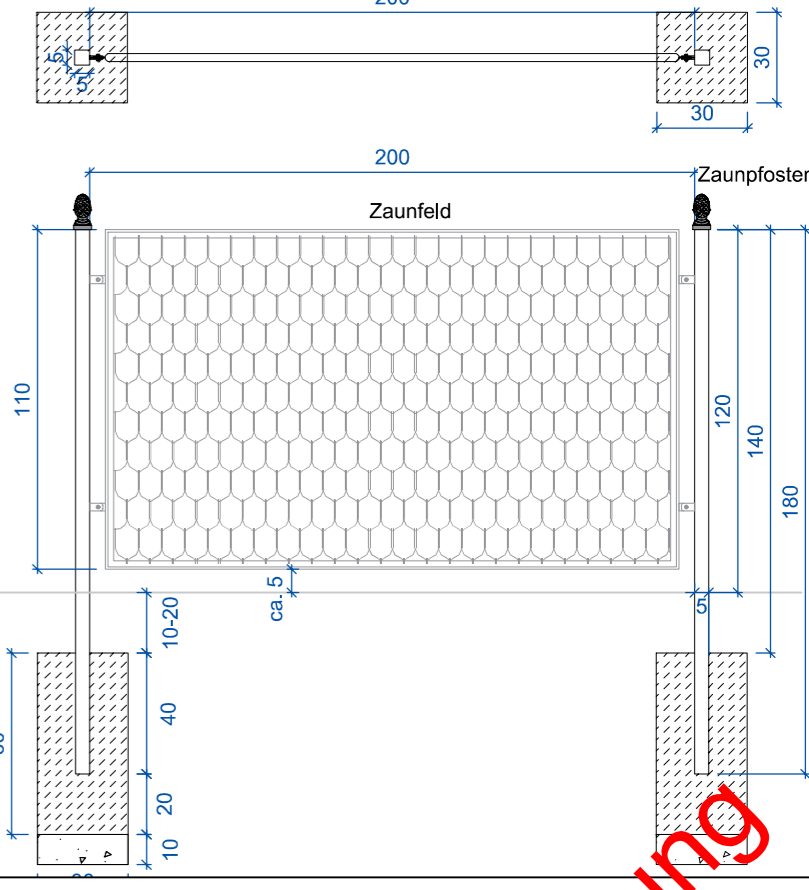


Ansicht Zaun an der Außentreppe Garten Ost G-G'
Maßstab 1:50

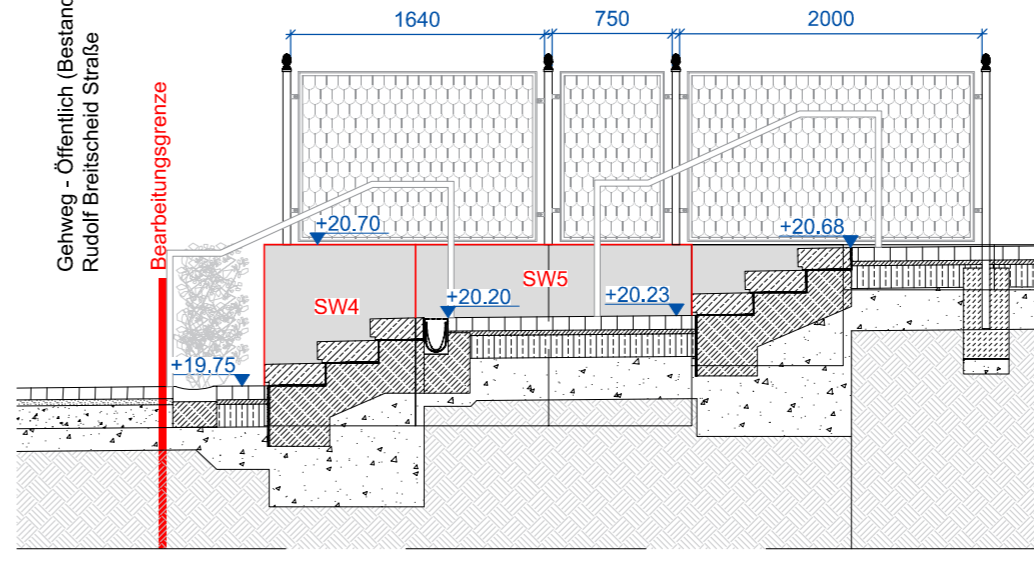

Ansicht Zaun Eckbank J-J'
Maßstab 1:50

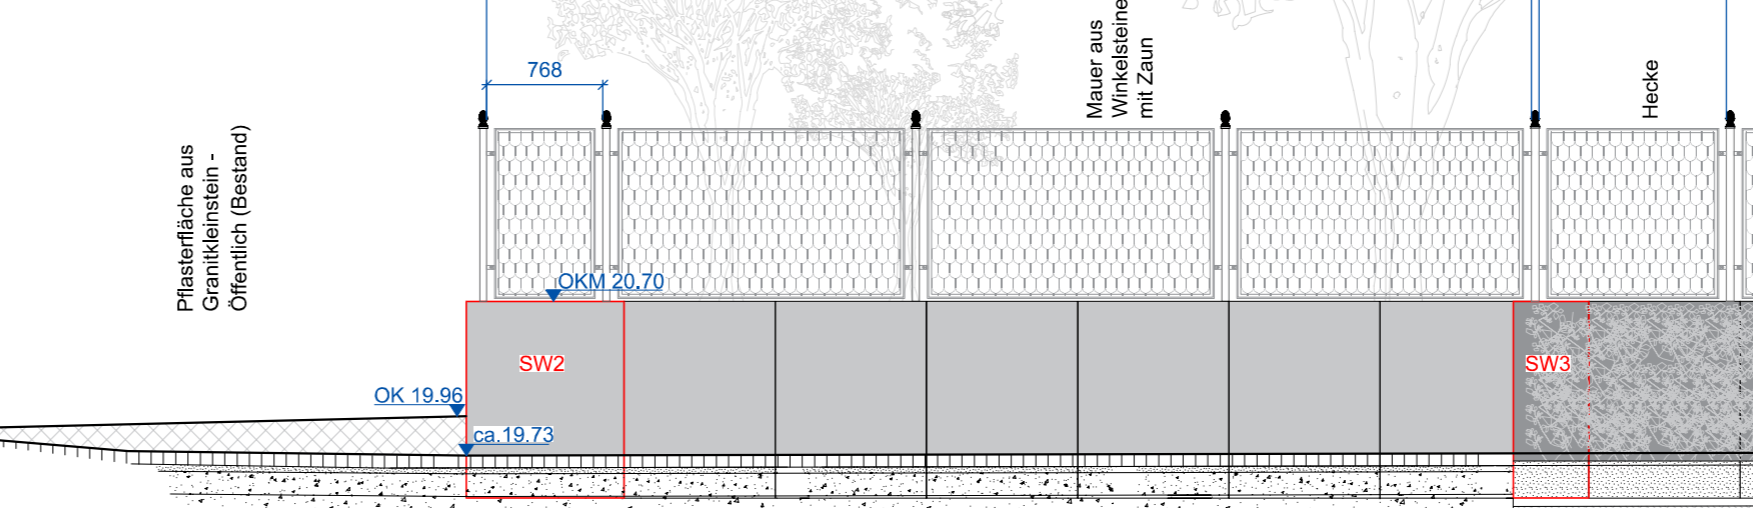

Ansicht Hecke an der Rampe H-H'
Maßstab 1:50

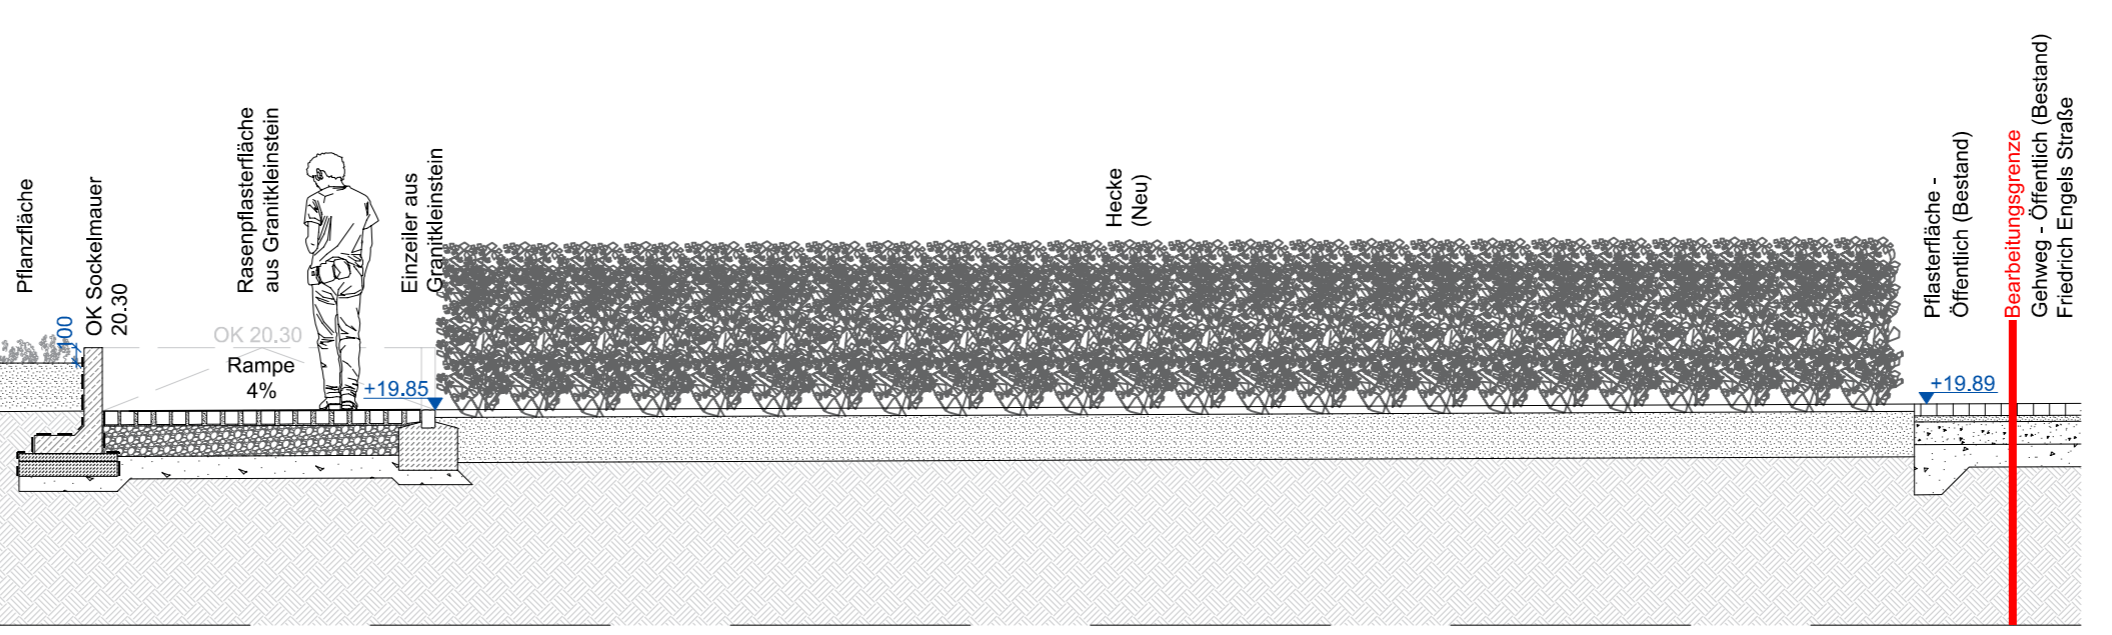


Anlage zur Ausschreibung


INDEX	ÄNDERUNG	DATUM	NAME
C			
B			
A			

BAUVORHABEN	
Forum Johanniskirche Ludwig-Sandberg-Straße 5 16225 Eberswalde	
BAUHERR	
Evangelischer Kirchenkreis Barnim Eisenbahnstraße 84 16225 Eberswalde	
DATUM	UNTERSCHRIFT
LEISTUNGSPHASE	
Ausführungsplanung	5
PLANTITEL	MASSTAB
Detail Zaunanlage	1:200
	100
	50
	25
PLANNUMMER	PLANGRÖÖE
115.5.DP.07.0	840*594
DATUM	
BEARB. 29.04.25	


Detail Rigole 1
480/240/132 - 11,52 m²
Maßstab 1:50

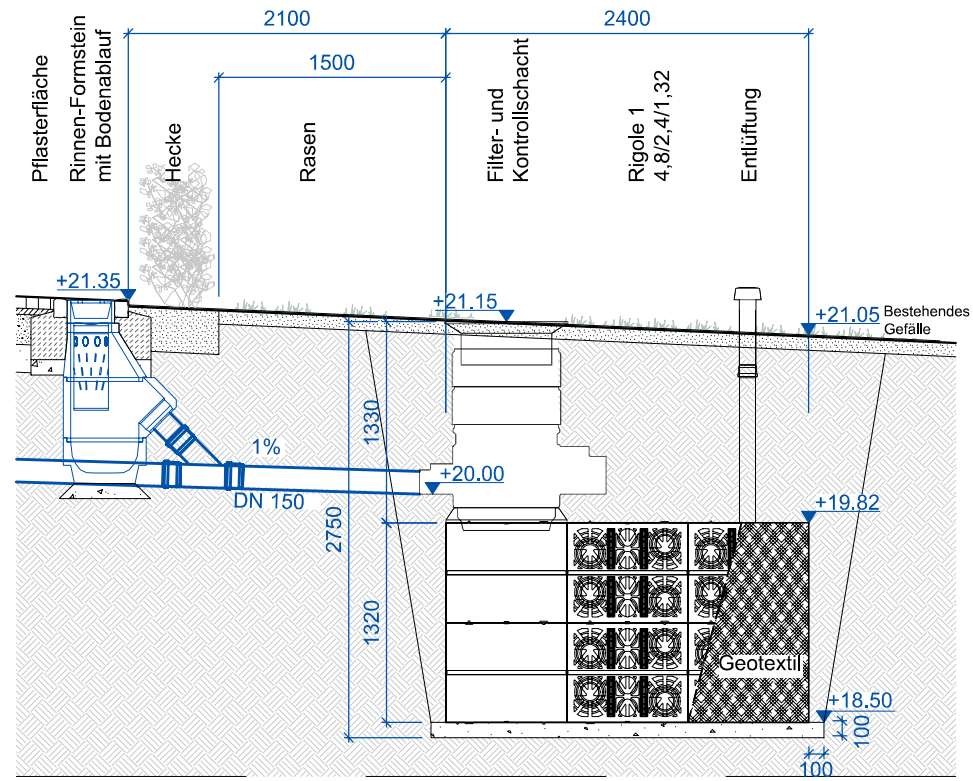




Detail Rigole 4
320/240/132 - 7,68 m²
Maßstab 1:50

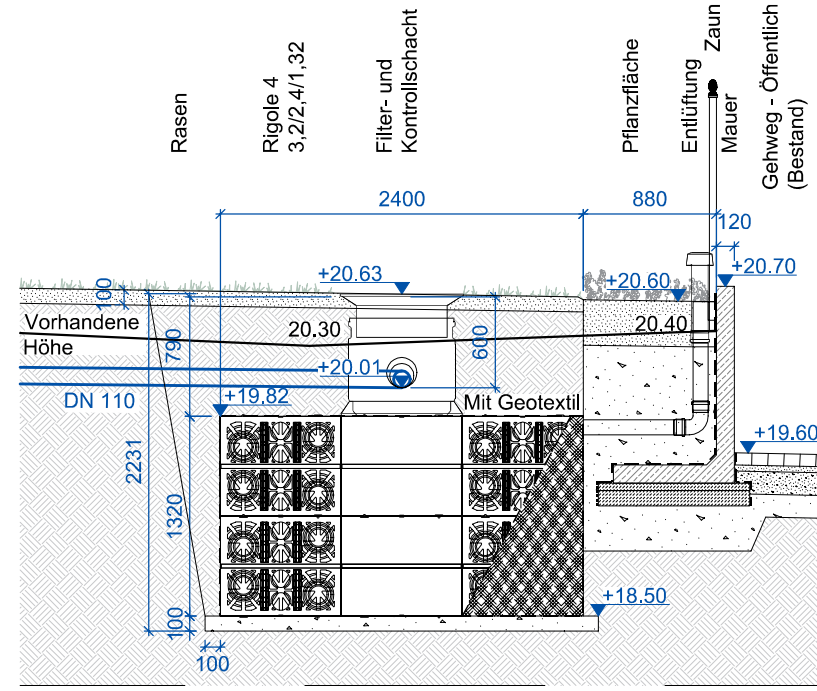

Detail Rigole 3
160/160/66 - 2,56 m²
Maßstab 1:50

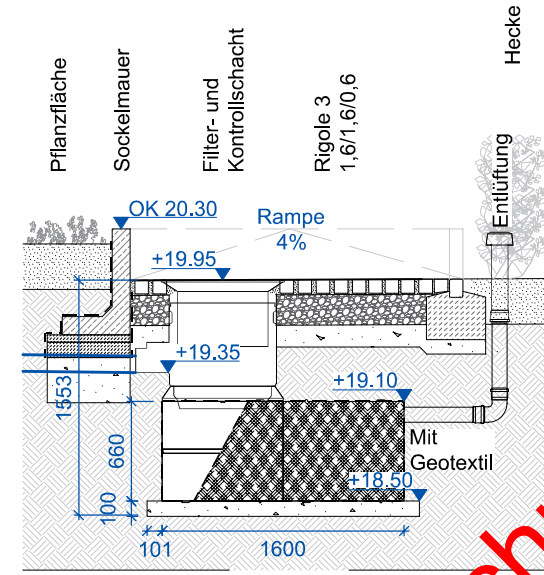




Detail Rigole 2
320/240/66 - 7,68 m²
Maßstab 1:50

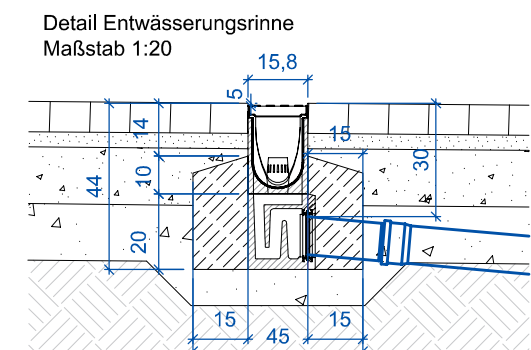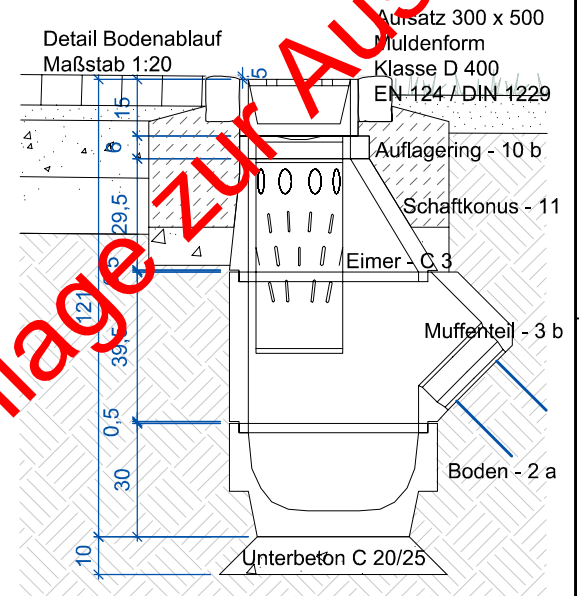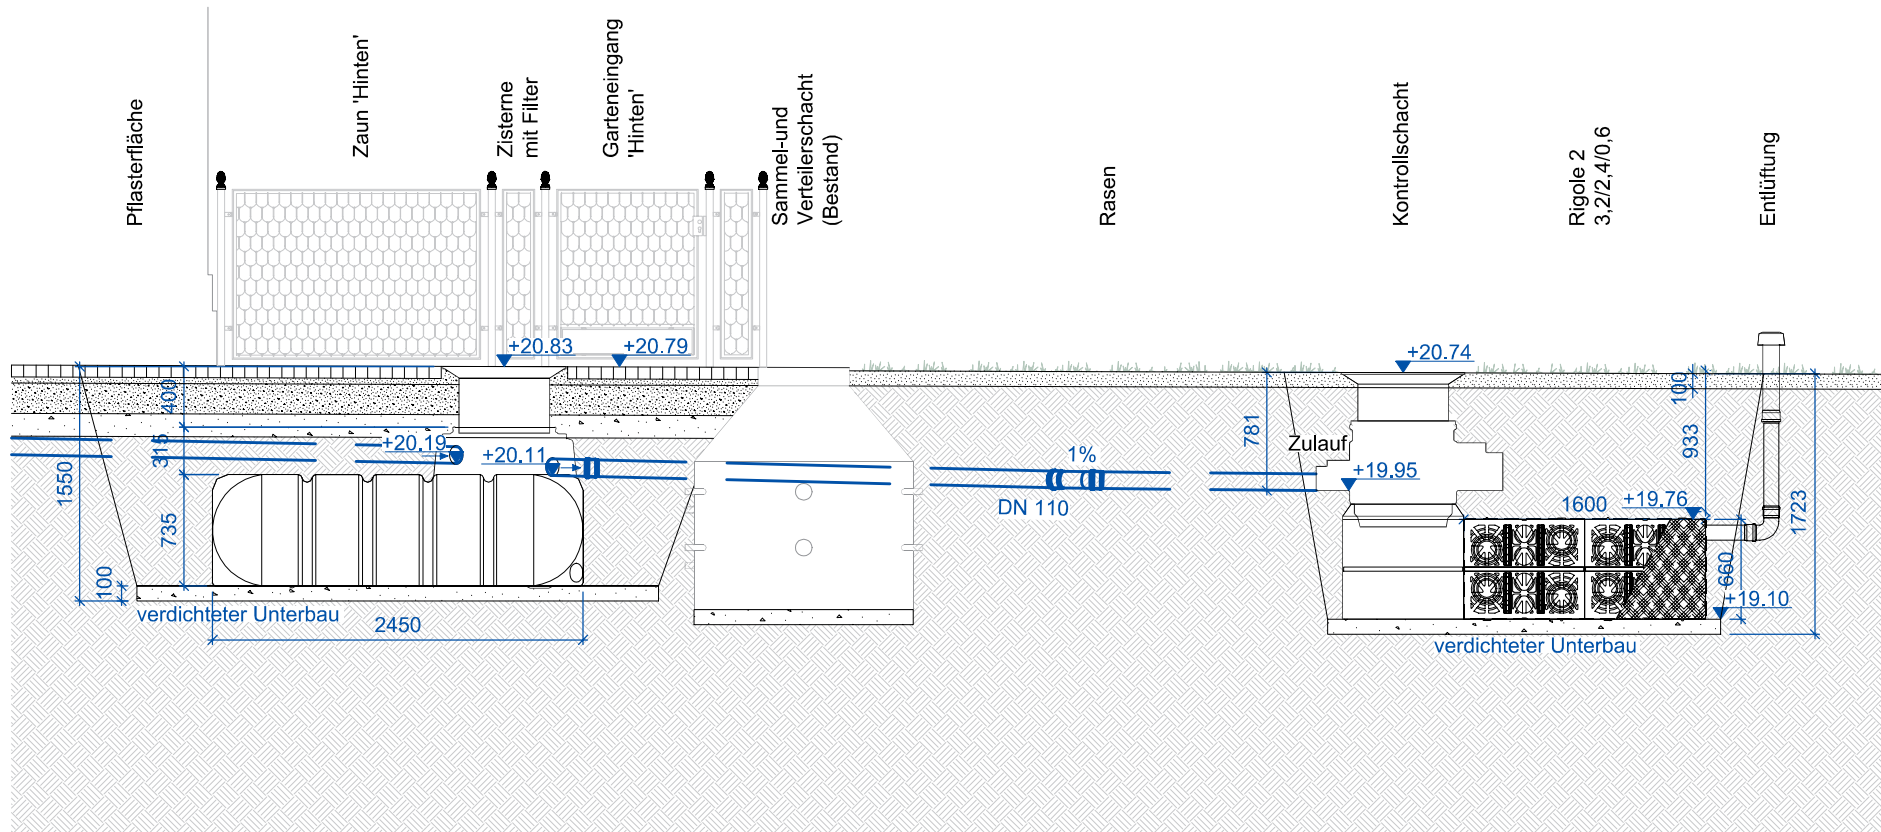

Anlage zur Ausschreibung

BAUVORHABEN	Forum Johanniiskirche Ludwig-Sandberg-Straße 5 16225 Eberswalde	BAUHERR Evangelischer Kirchenkreis Barnim Eisenbahnstraße 84 16225 Eberswalde	LEISTUNGSPHASE Ausführungsplanung	INDEX -
	Detail Rigolen			
PLANTITEL	1:50	GEPR.	PLAN-NR. 115.5.DP.08.0	-
	GEZ.	GEÄ. AM	GEPR.	
HINWEIS		Alle Höhen- und Maßangaben sind vom Auftragnehmer eigenverantwortlich vor Beginn der Ausführung zu prüfen. Unstimmigkeiten oder Abweichungen sowie Bedenken sind vor Beginn der Ausführung unverzüglich der Bauleitung mitzuteilen.		
MAßSTAB		GEZ. AM	21.03.2025	

Detail Zisterne 3.000 Liter
Maßstab 1:20

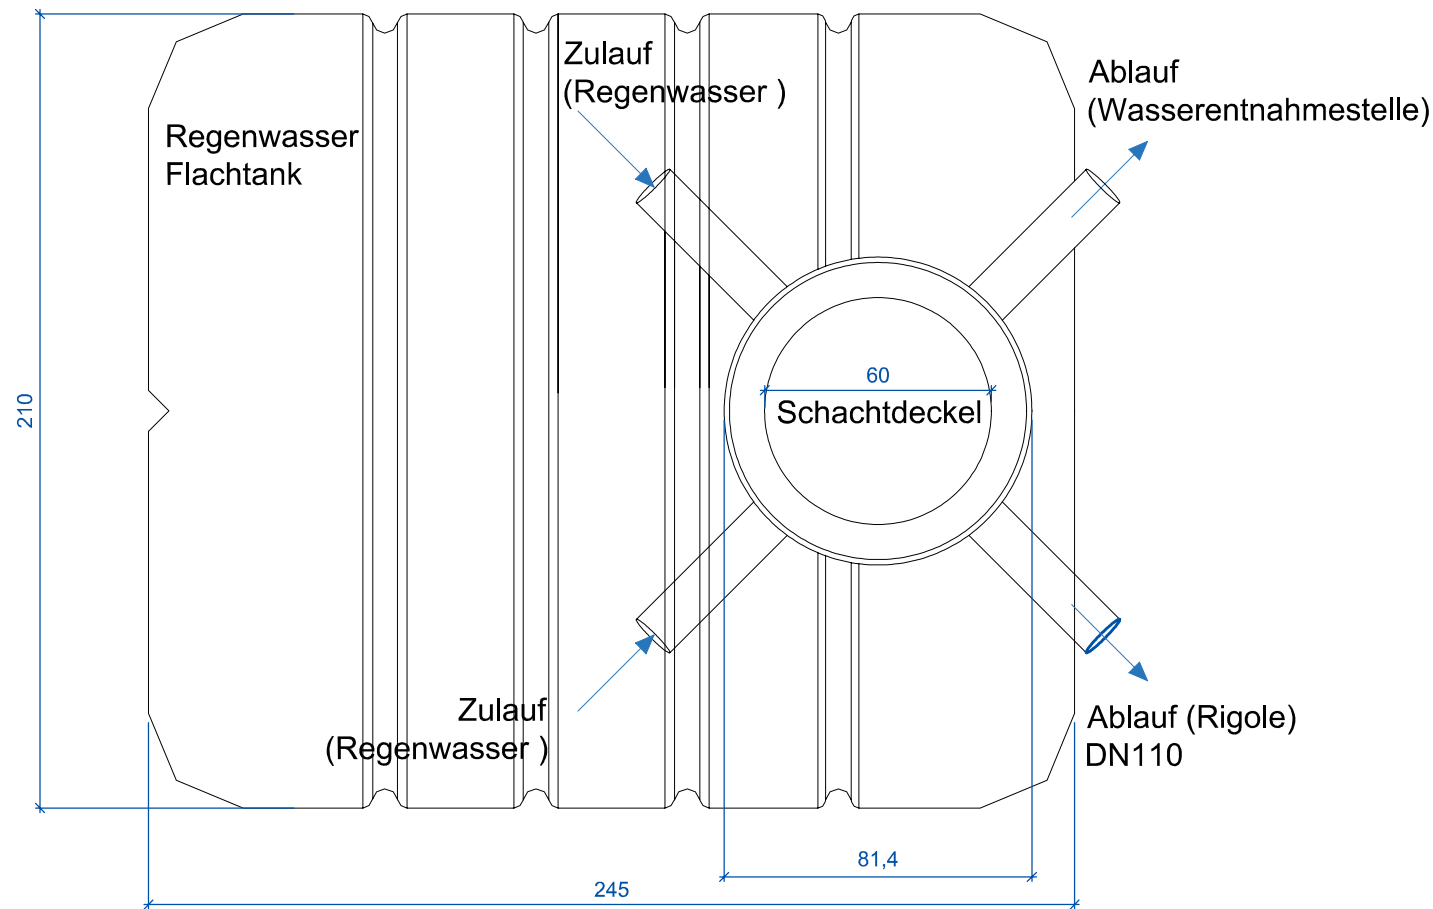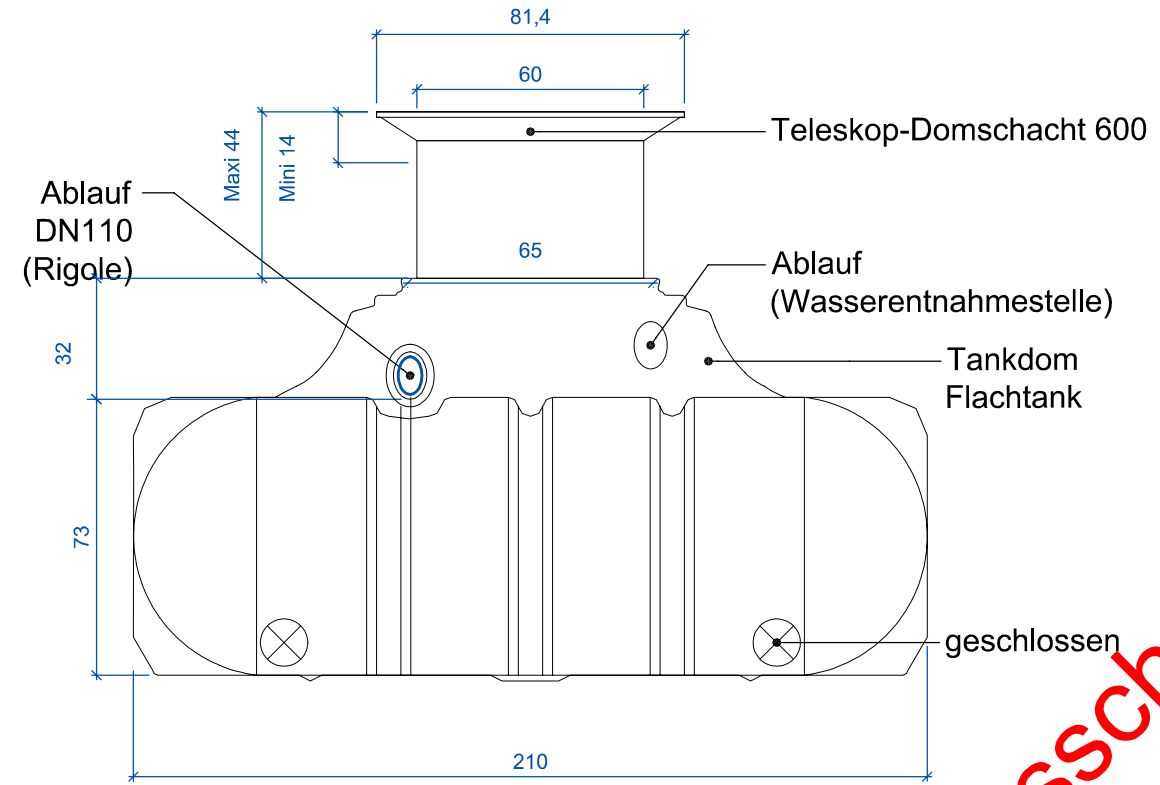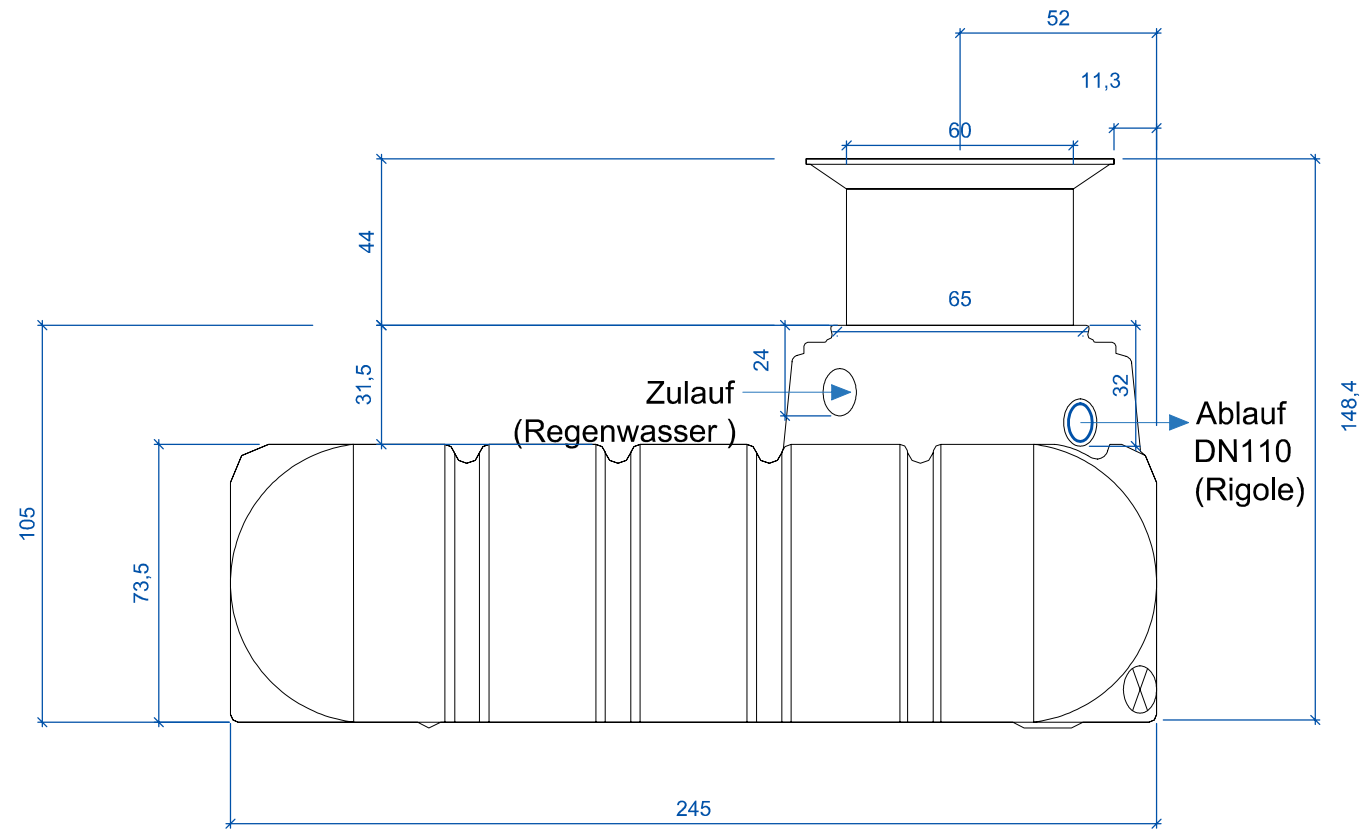


Tankübersicht

Zulauf (Regenwasser)	3000 Liter
Art.-Nr.	300001
Gewicht	180 kg
L	2450 mm
B	2100 mm
H	735 mm
H gesamt	1050 mm


Anlage zur Ausschreibung

BAUVRHABEN Forum Johanniskirche Ludwig-Sandberg-Straße 5 16225 Eberswalde	BAUHERR Evangelischer Kirchenkreis Barnim Eisenbahnstraße 84 16225 Eberswalde	LEISTUNGSPHASE Ausführungsplanung	5	INDEX -
	PLANTITEL Detail Zisterne			
MAßSTAB 1:20	GEZ. 11.04.25	GEÄ. AM -	GEPR. -	
HINWEIS Alle Höhen- und Maßangaben sind vom Auftragnehmer eigenverantwortlich vor Beginn der Ausführung zu prüfen. Unstimmigkeiten oder Abweichungen sowie Bedenken sind vor Beginn der Ausführung unverzüglich der Bauleitung mitzuteilen.				


Detail Terrasse Nordost
Maßstab 1:50

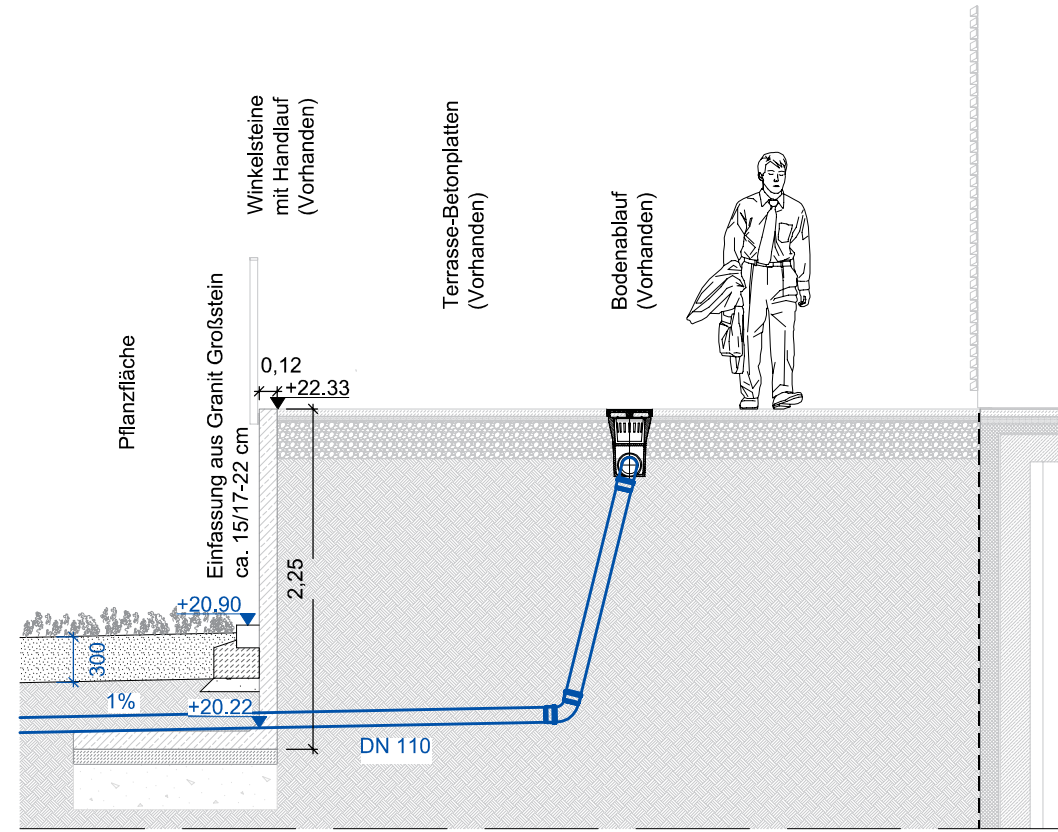


Detail Zugang Keller
Maßstab 1:50

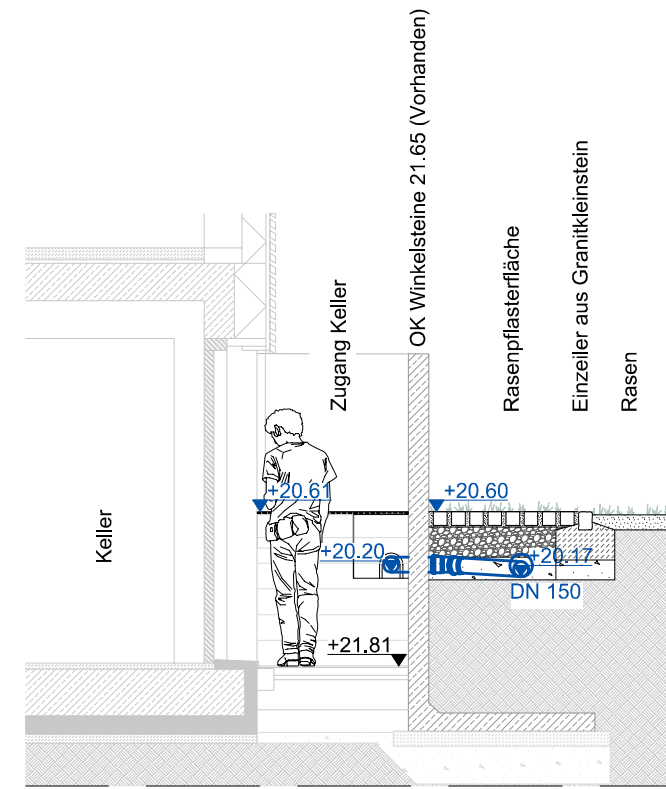


Detail Rampe Haupteingang
Maßstab 1:50

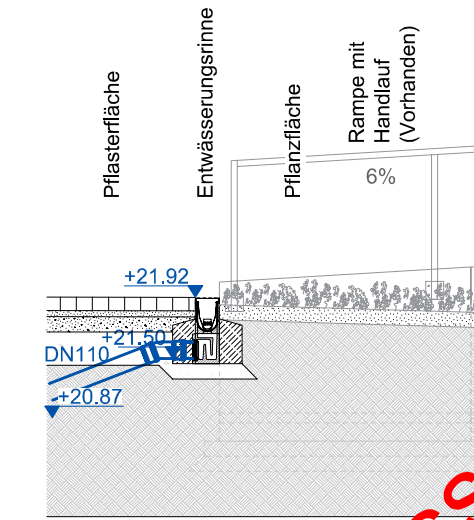


Detail Außentreppe Haupteingang
Maßstab 1:50

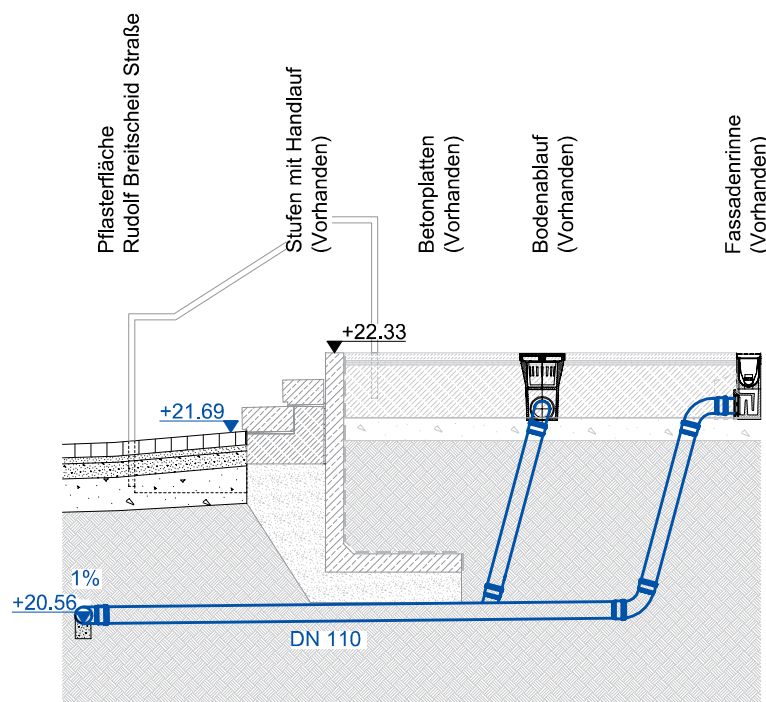

Detail Außentreppe Nebeneingang
Maßstab 1:50

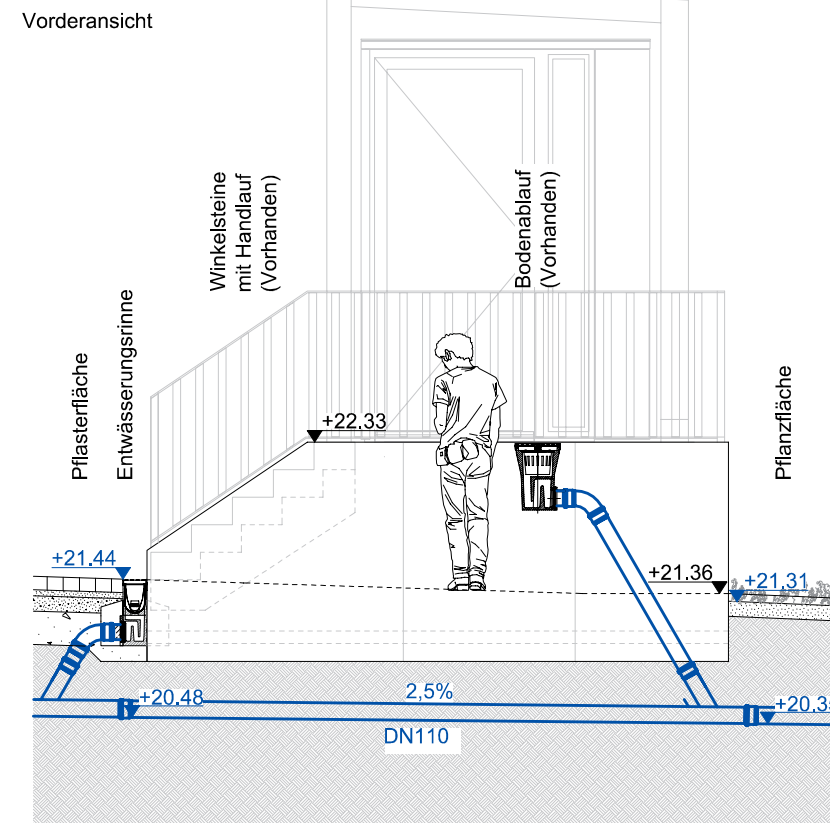


Seitenansicht

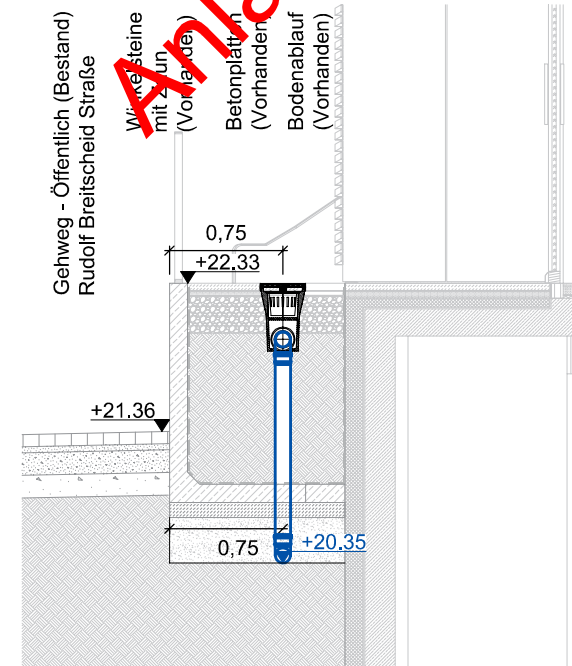


BAUVORHABEN	Forum Johanniskirche Ludwig-Sandberg-Straße 5 16225 Eberswalde		GEZ. 1:50	GEZ. AM 15.04.2025	GEÄ. AM -	GEPR.	BAUHERR	Evangelischer Kirchenkreis Barnim Eisenbahnstraße 84 16225 Eberswalde
	PLANTITEL	Detail Entwässerungsanschlüsse					LEISTUNGSPHASE	Ausführungsplanung
HINWEIS	Alle Höhen- und Maßangaben sind vom Auftragnehmer eigenverantwortlich vor Beginn der Ausführung zu prüfen. Unstimmigkeiten oder Abweichungen sowie Bedenken sind vor Beginn der Ausführung unverzüglich der Bauleitung mitzuteilen.						INDEX	-

Anlage zur Ausschreibung

Detail Müllstandort
Ludwig-Sandberg-Straße
M 1:50

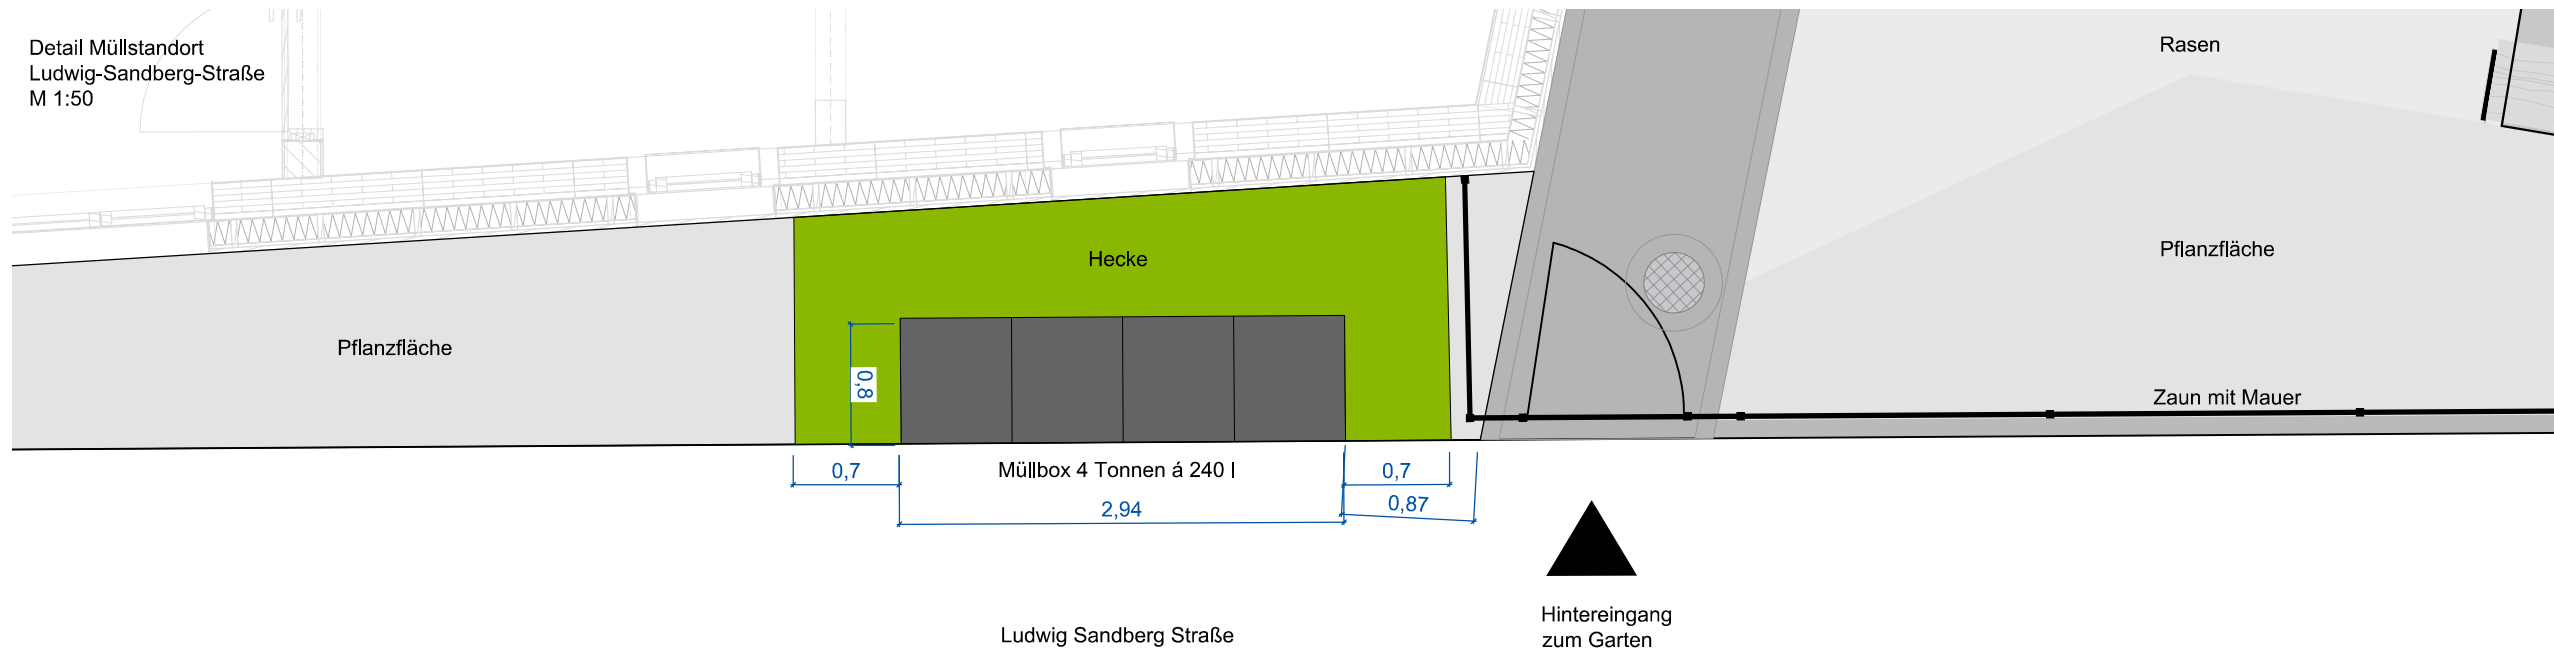

Detailansicht Mülltonnenbox
M 1:50

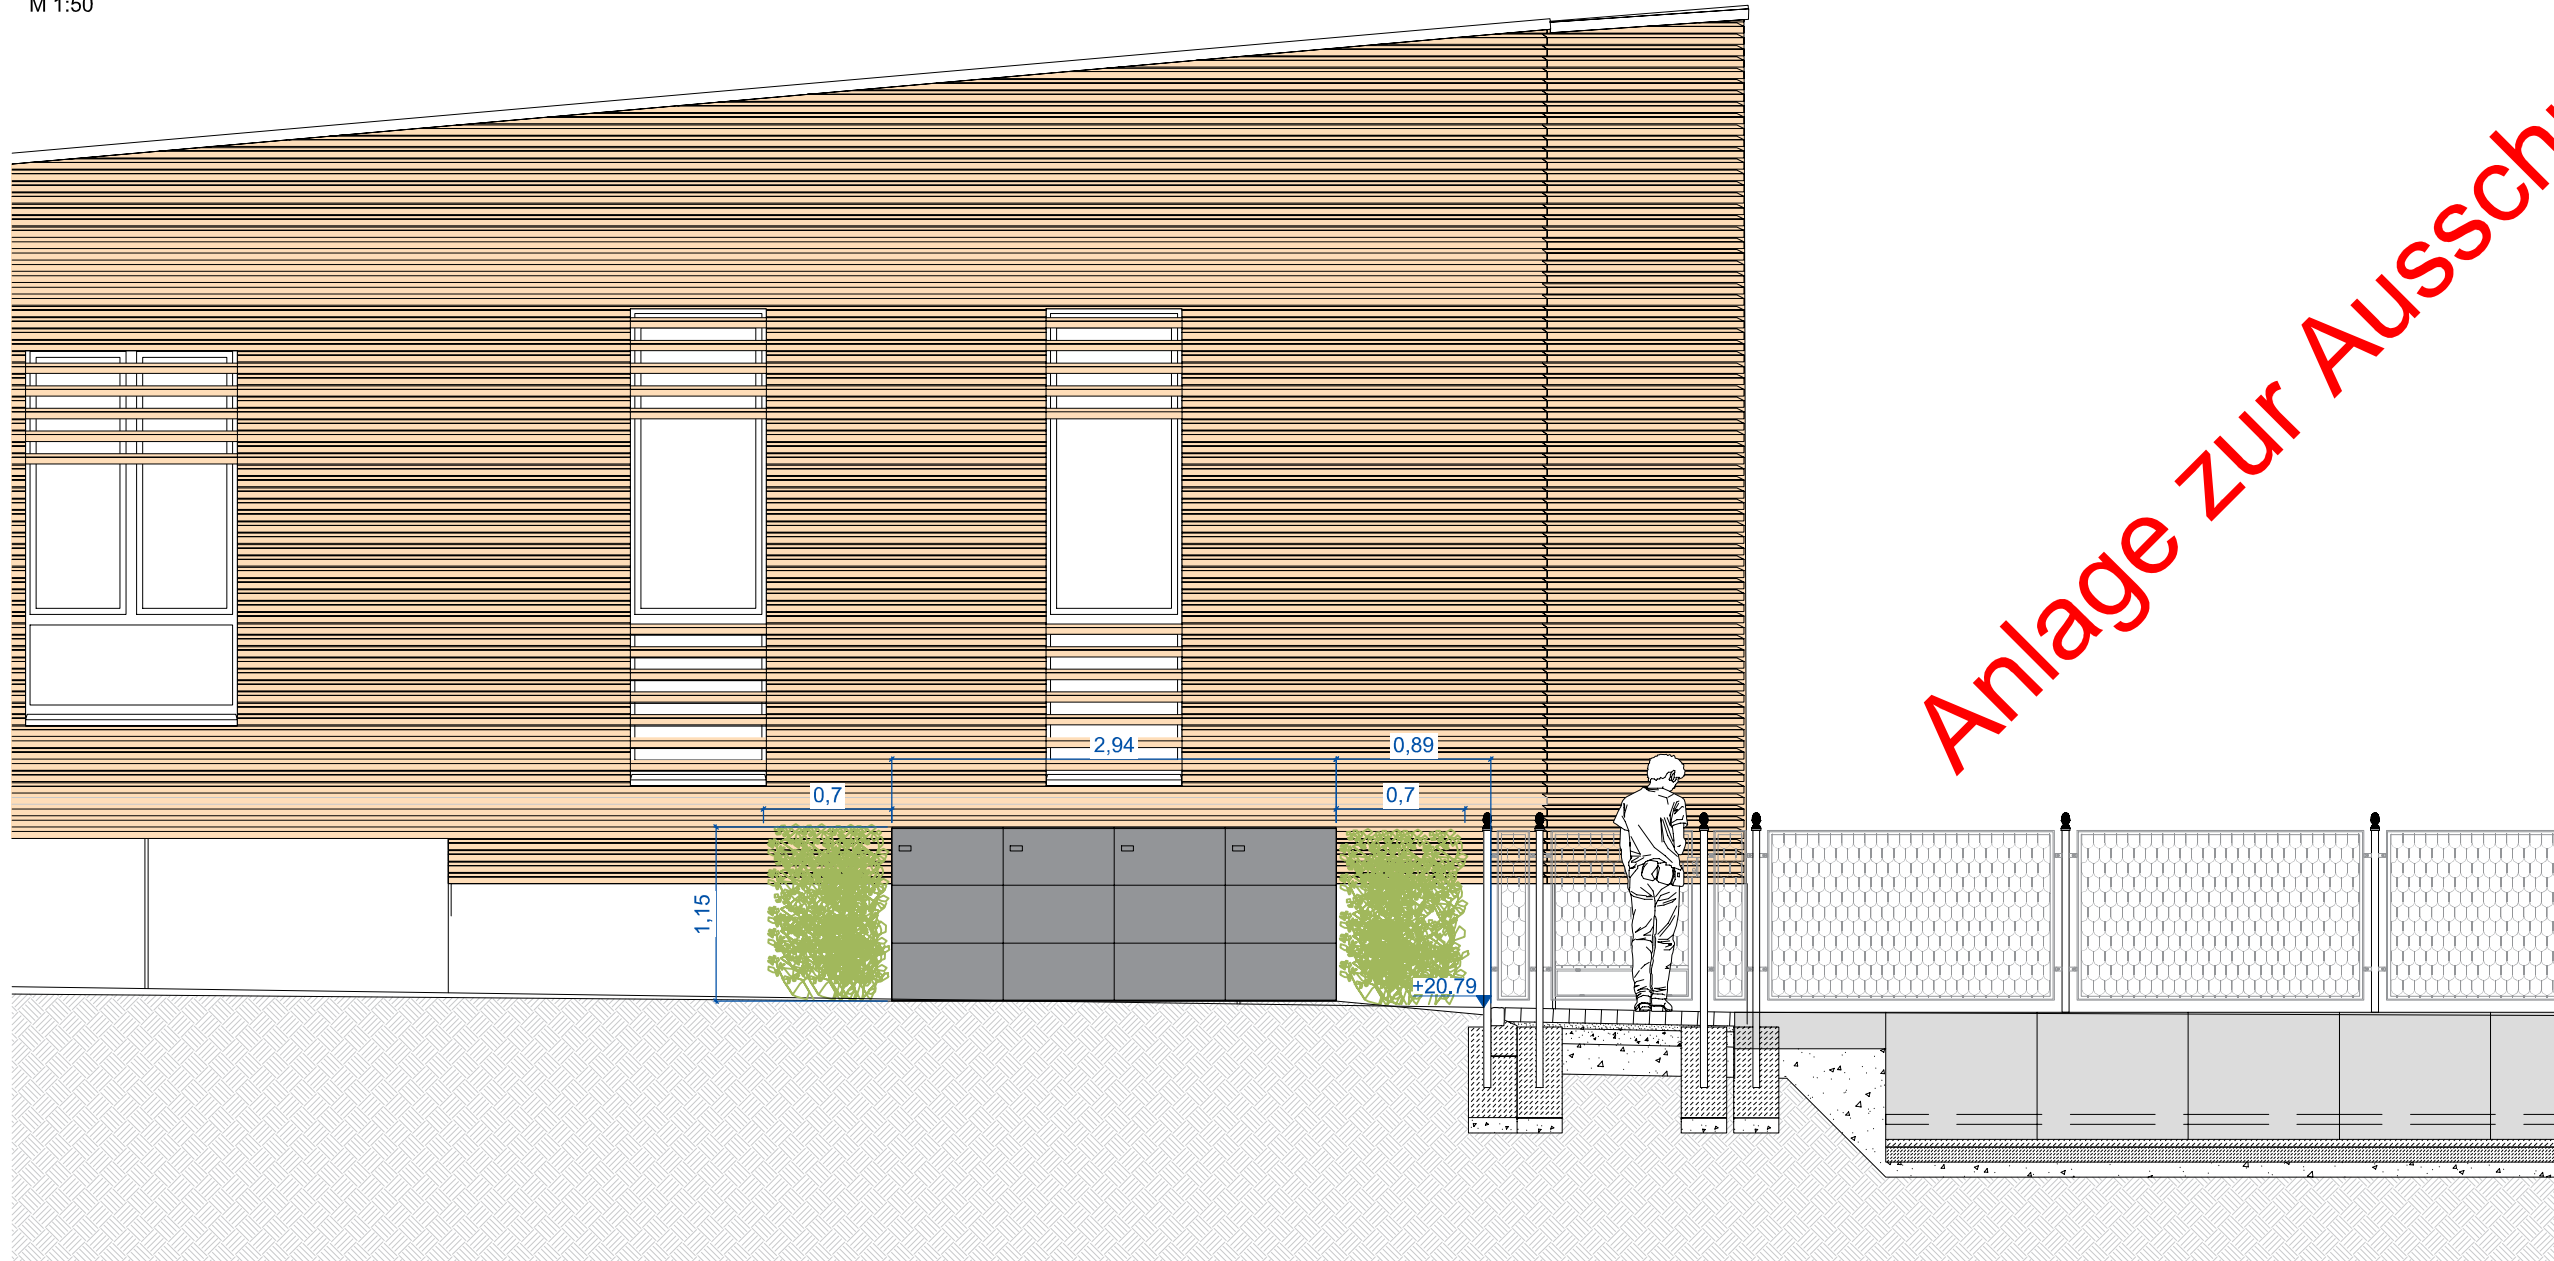


Anlage zur Ausschreibung


BAUVORHABEN Forum Johanniskirche Ludwig-Sandberg-Straße 5 16225 Eberswalde	MAßSTAB 1:50		GEZ. 03.09.2025	GEÄ. AM 03.09.25	GEPR.
	PLANTITEL Detailansicht Müllstandort				
BAUHERR Evangelischer Kirchenkreis Barnim Eisenbahnstraße 84 16225 Eberswalde	LEISTUNGSPHASE Ausführungsplanung		PLAN-NR. 115.5.DP.11.0		INDEX -
	5				

HINWEIS
 Alle Höhen- und Maßangaben sind vom Auftragnehmer eigenverantwortlich vor Beginn der Ausführung zu prüfen. Unstimmigkeiten oder Abweichungen sowie Bedenken sind vor Beginn der Ausführung unverzüglich der Bauleitung mitzuteilen.


Detail Digitaler Schaukasten - Norden M 1:50

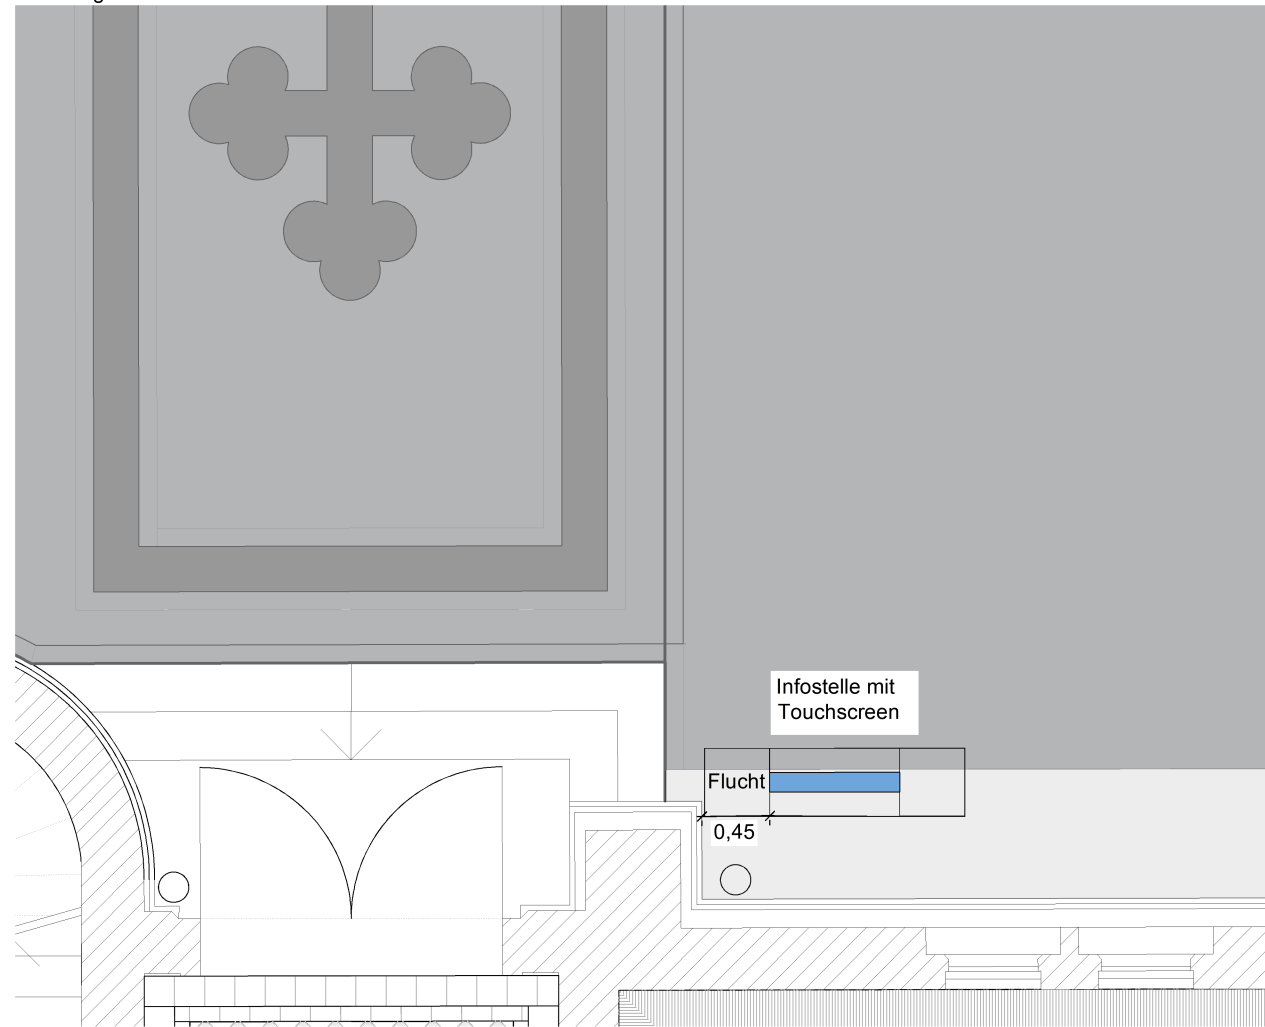

Detail Digitaler Schaukasten - Haltstelle M 1:50

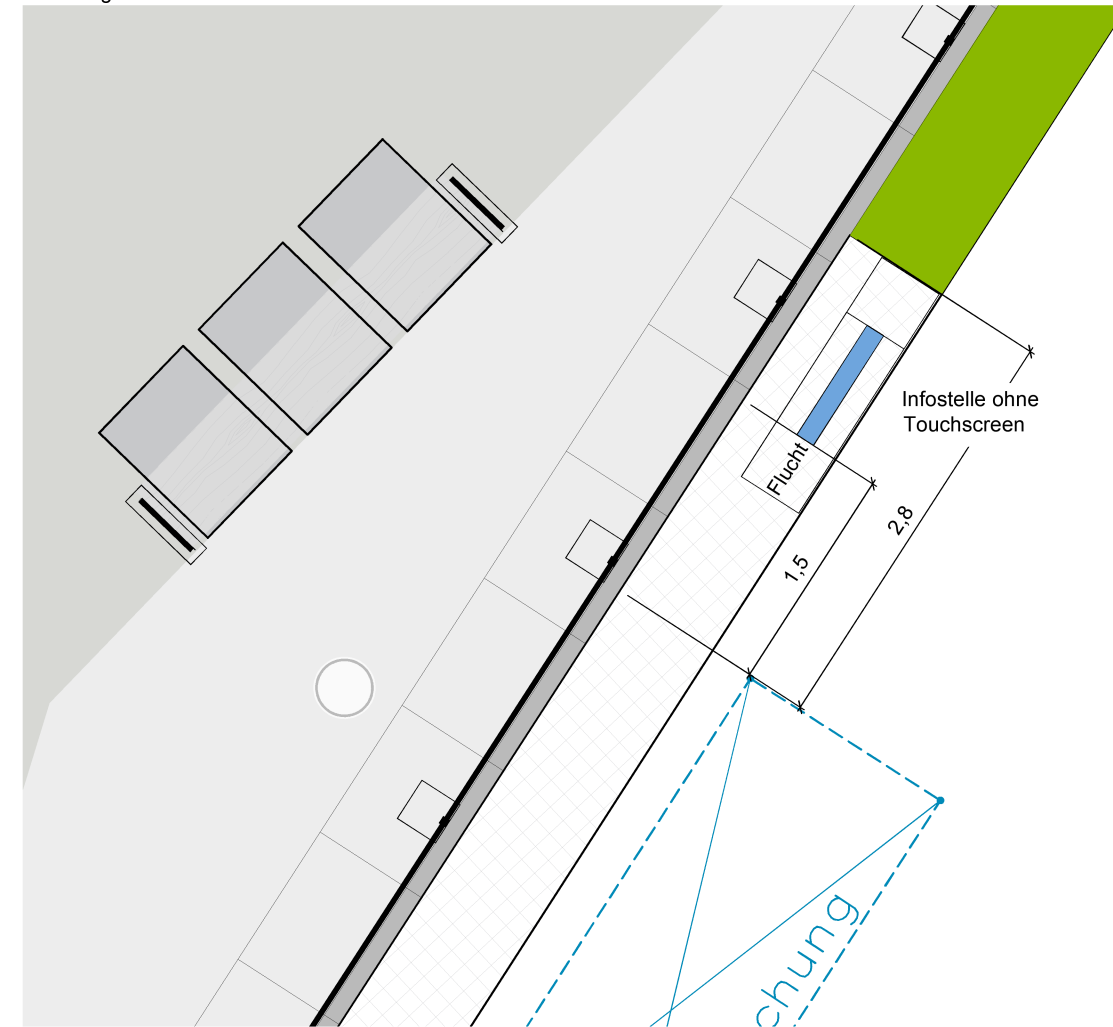


Detailansicht Digitaler Schaukasten - Norden M 1:50

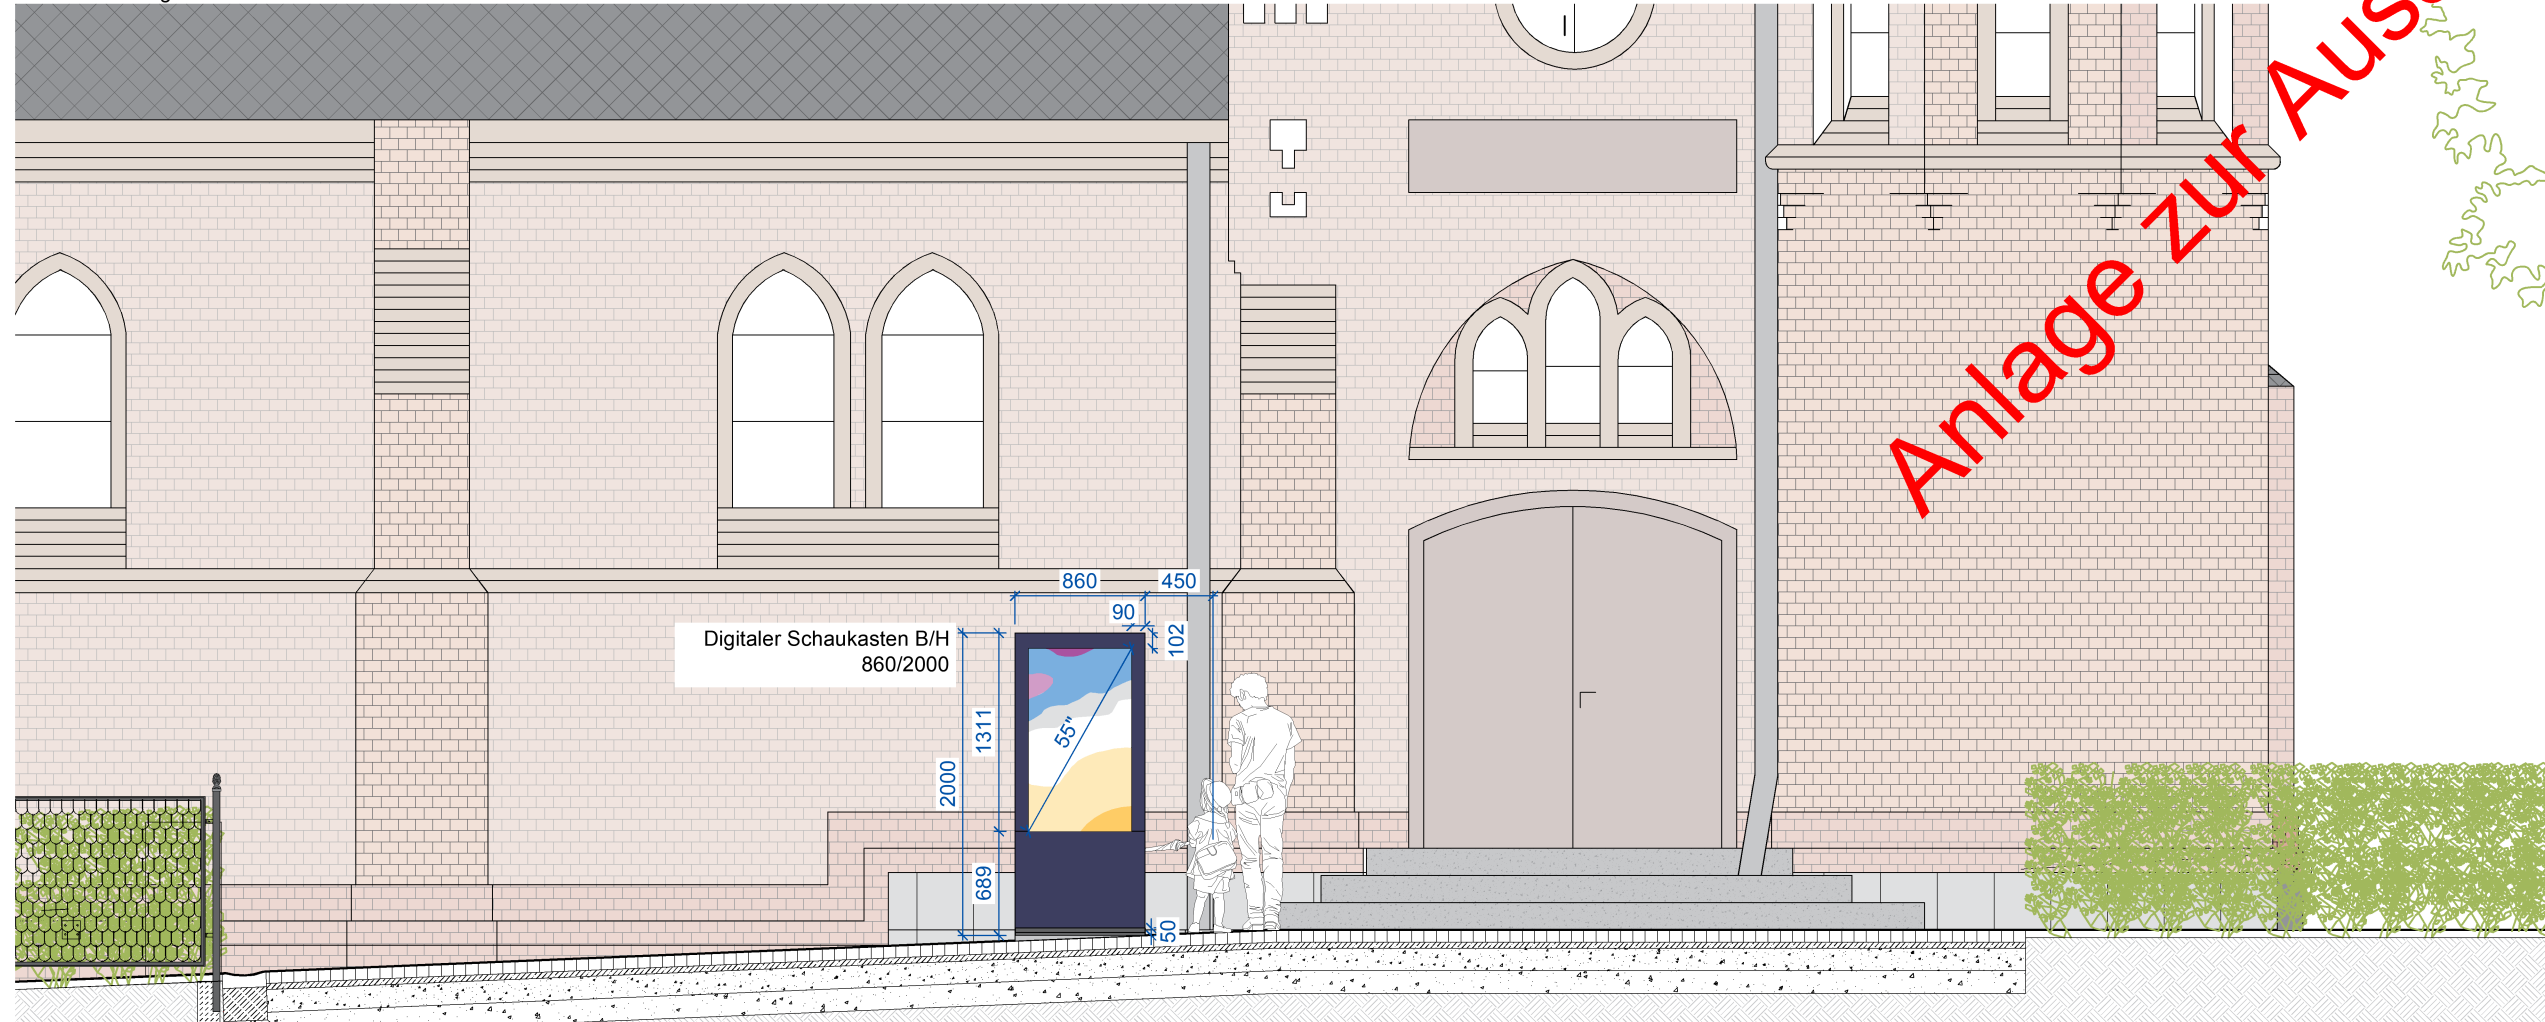


BAUVORHABEN	Forum Johanniskirche Ludwig-Sandberg-Straße 5 16225 Eberswalde	PLANTITEL	Detailansicht Schaukasten		LEISTUNGSPHASE	Ausführungsplanung		INDEX
	BAUHERR Evangelischer Kirchenkreis Barnim Eisenbahnstraße 84 16225 Eberswalde		MAßSTAB 1:50	GEZ.		23.09.2025	GEPR.	
HINWEIS		Alle Höhen- und Maßangaben sind vom Auftragnehmer eigenverantwortlich vor Beginn der Ausführung zu prüfen. Unstimmigkeiten oder Abweichungen sowie Bedenken sind vor Beginn der Ausführung unverzüglich der Bauleitung mitzuteilen.						

Pfostenaufsatz
M 1:2

Seitenansicht

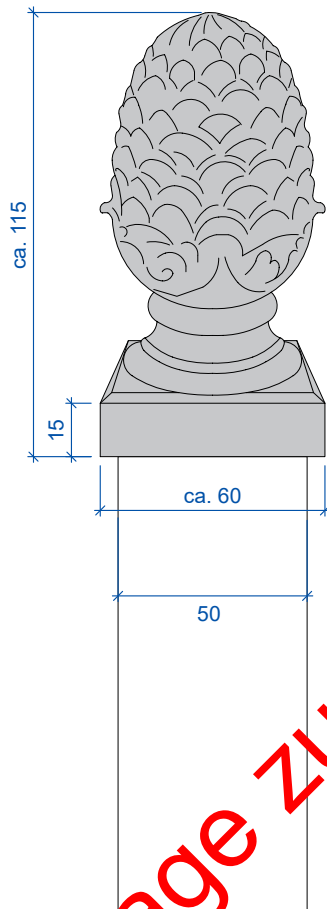


Draufsicht

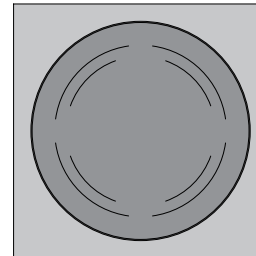

Anlage zur Ausschreibung

	BAUVORHABEN Forum Johanniskirche Ludwig-Sandberg-Straße 5 16225 Eberswalde					BAUHERR Evangelischer Kirchenkreis Barnim Eisenbahnstraße 84 16225 Eberswalde	
HINWEIS Alle Höhen- und Maßangaben sind vom Auftragnehmer eigenverantwortlich vor Beginn der Ausführung zu prüfen. Unstimmigkeiten oder Abweichungen sowie Bedenken sind vor Beginn der Ausführung unverzüglich der Bauleitung mitzuteilen.	PLANTITEL Pfostenaufsatz					LEISTUNGSPHASE Ausführungsplanung	
	MAßSTAB 1:2	GEZ.	GEZ. AM 30.4.2026	GEÄ. AM -	GEPR. -	PLAN-NR. 115.5.DP.14.0	INDEX -

HINWEIS
 Alle Höhen- und Maßangaben sind vom Auftragnehmer eigenverantwortlich vor Beginn der Ausführung zu prüfen. Unstimmigkeiten oder Abweichungen sowie Bedenken sind vor Beginn der Ausführung unverzüglich der Bauleitung mitzuteilen. Der Auftragnehmer hat sich über die genaue Lage aller Ver- und Entsorgungsleitungen zu informieren.

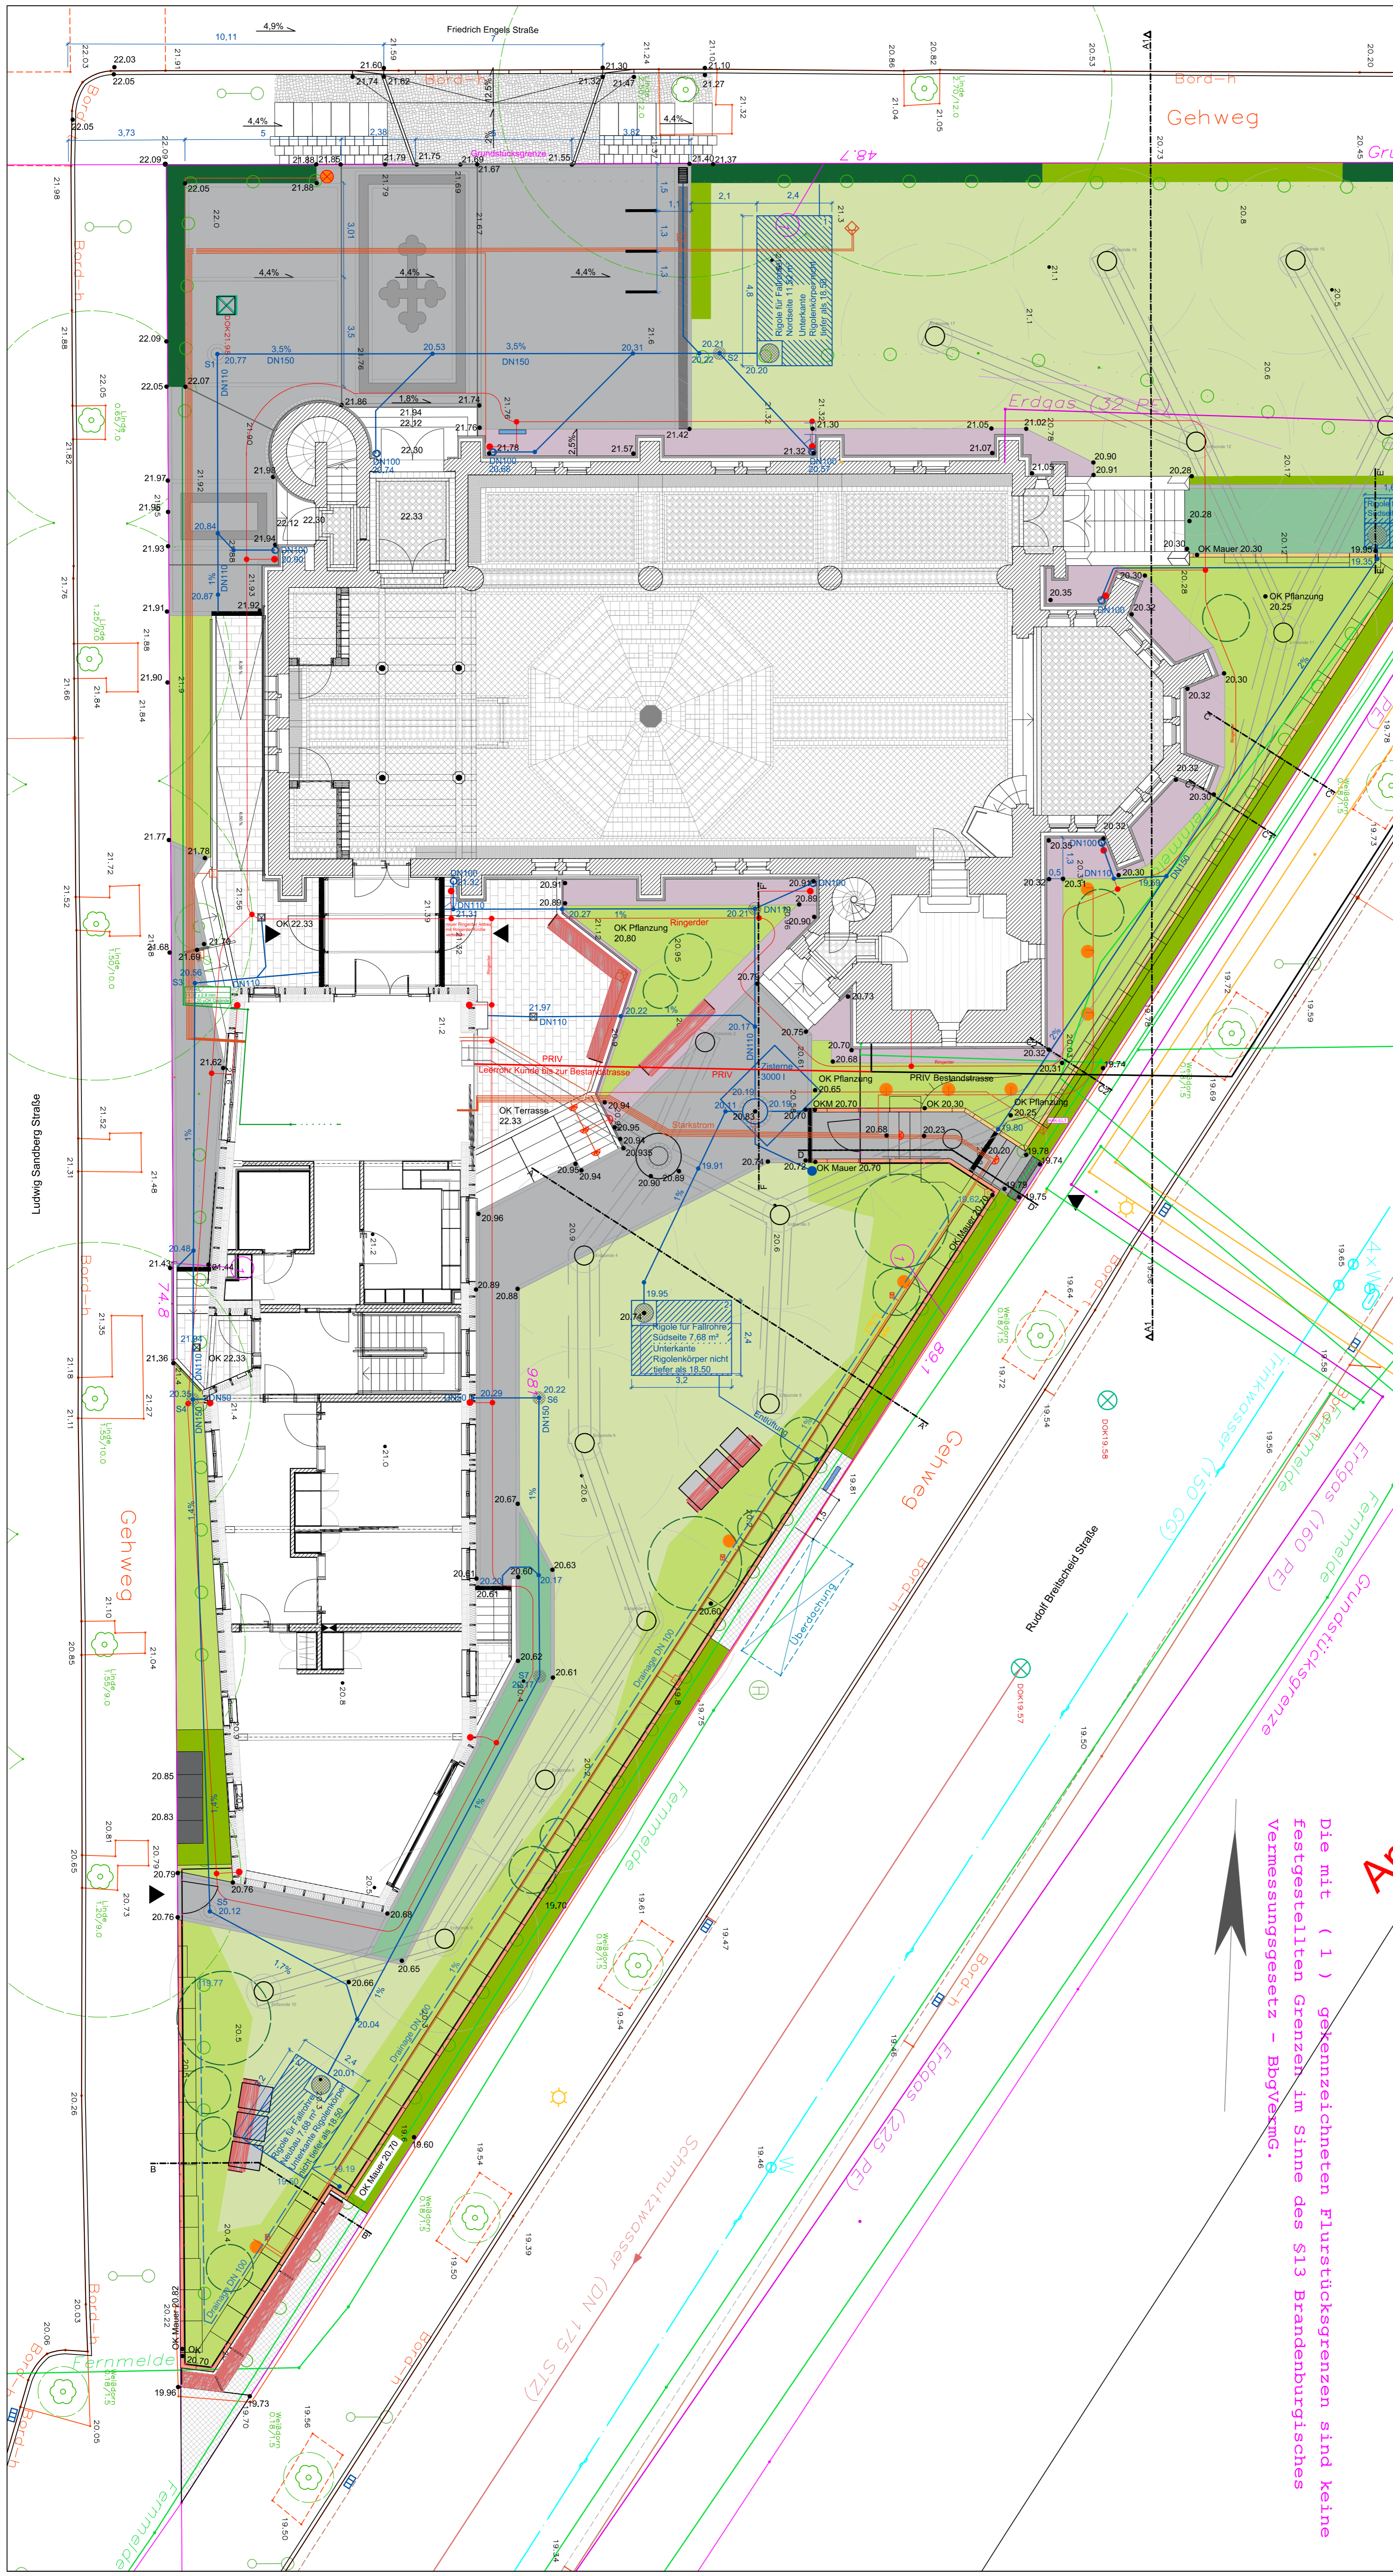

Legende

- Granitkleinstpflaster, geschnitten
- Basaltmosaik
- Granitgroßpflaster, gebraucht
- Granitkleinstpflaster mit Rasenfuge
- Bodendeckpflanzung
- Rasen
- Stauden- und Gehölzpflanzung
- Hecke, Bestand
- Ligusterhecke (Neupflanzung)
- Mauer
- Sockelmauer
- Bank mit Rücken- und Armlehne, aus Kirchenbank
- Müllbox
- Abstellplätze
- Fassadenstrahler
- Zaun Schuppengeflecht mit Winkelrahmen, neu geplant
- Entwässerungsleitungen
- Zisterne
- Rigole
- Platten (Vorhanden)


INDEX	ÄNDERUNG	DATUM	NAME
C			
B			
A			

Anlage zur Ausschreibung


BAUVORHABEN Forum Johanniskirche Ludwig-Sandberg-Straße 5 16225 Eberswalde	
BAUHERR Evangelischer Kirchenkreis Barnim Eisenbahnstraße 84 16225 Eberswalde	
DATUM	UNTERSCHRIFT
LEISTUNGSPHASE	Ausführungsplanung 5
PLANTITEL	Lageplan
MASSTAB	1:100
PLANNUMMER	115.5.LP.01.0
PLANGRÖÖE	840*594
DATUM	BEARB. 31.01.25

Die mit (1) gekennzeichneten Flurstücksgrenzen sind keine festgestellten Grenzen im Sinne des §13 Brandenburgisches Vermessungsgesetz - BbgVermG.


Lageplan
M 1:100

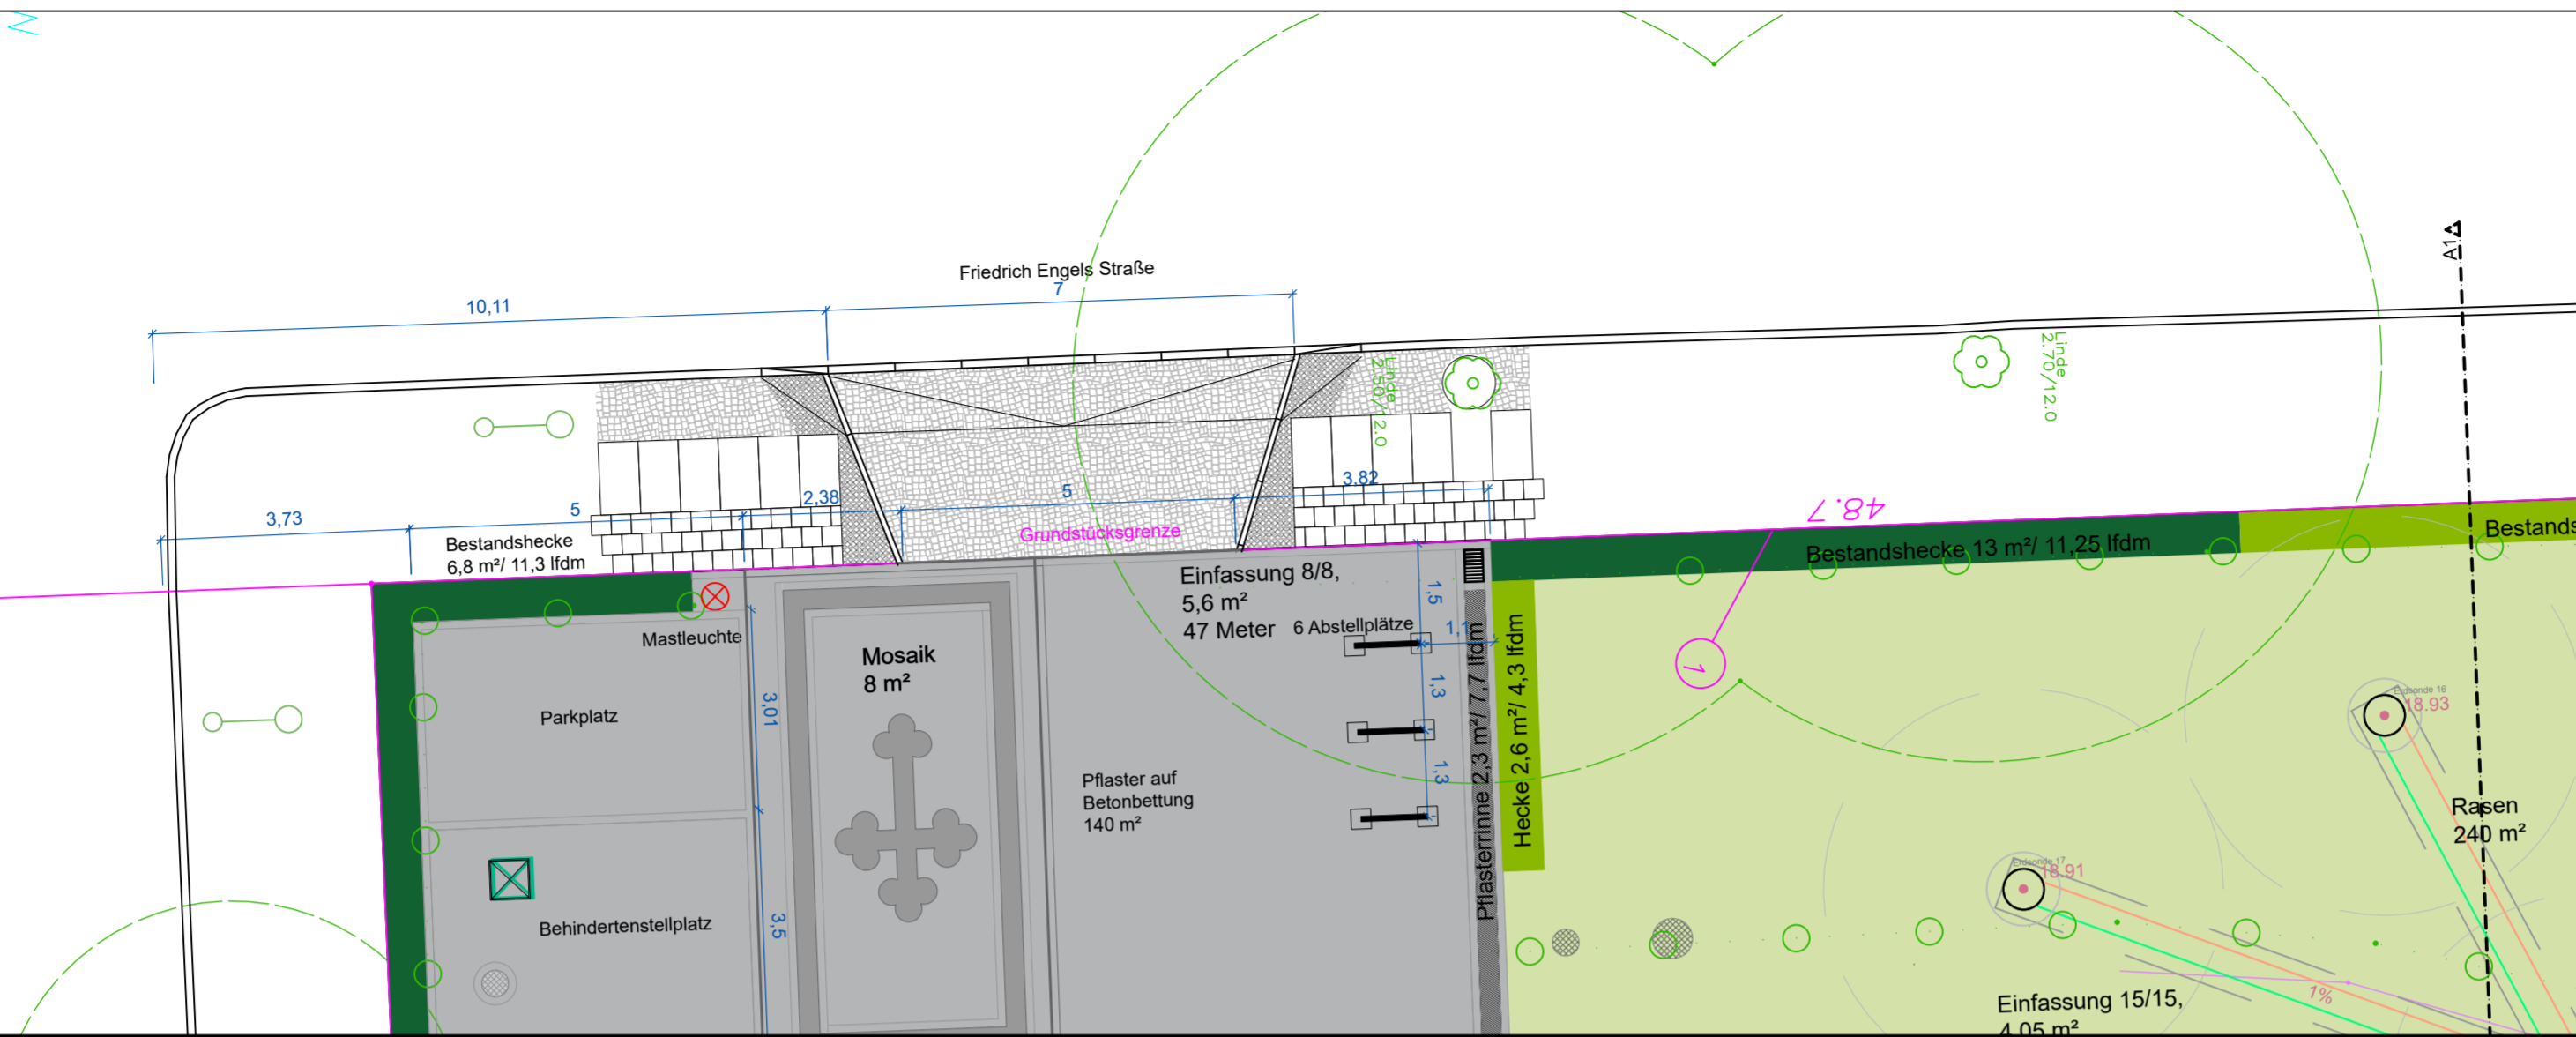

Lageplan
M 1:50

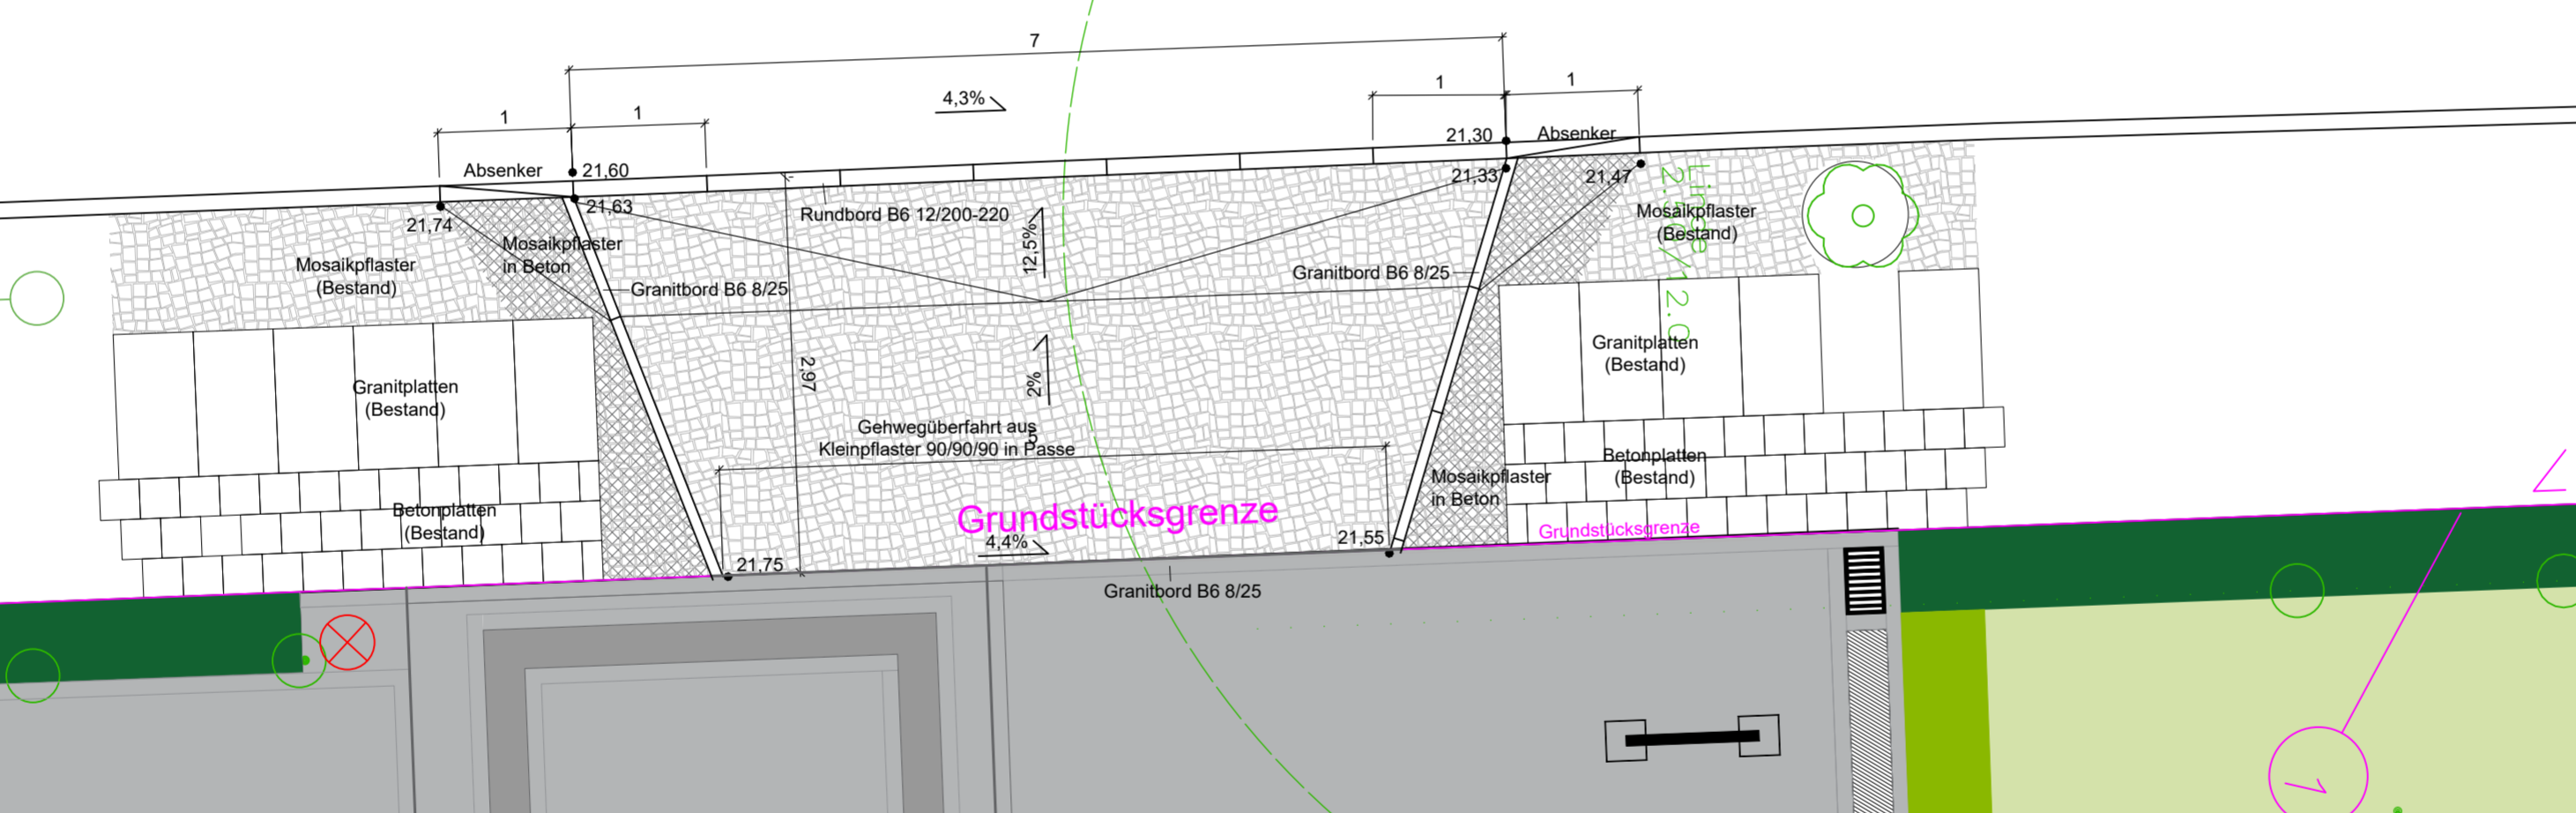

Querschnitt
M 1:20

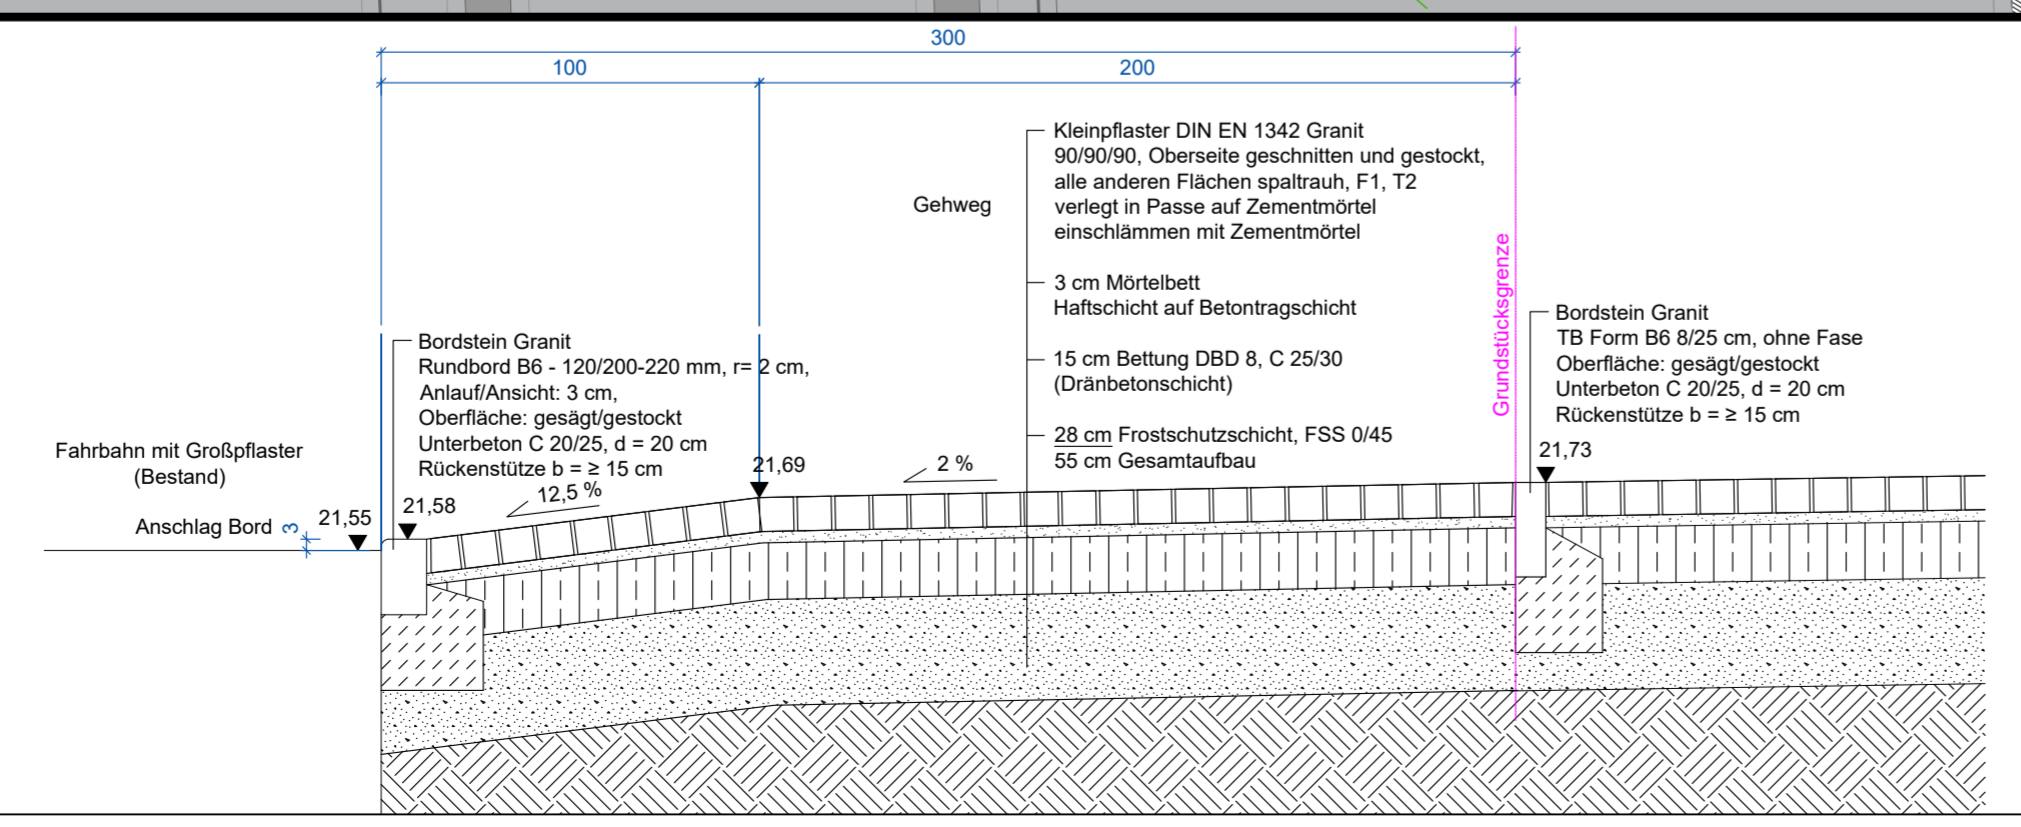

BAUVORHABEN Forum Johanniskirche Ludwig-Sandberg-Straße 5 16225 Eberswalde	
BAUHERR Evangelischer Kirchenkreis Barnim Eisenbahnstraße 84 16225 Eberswalde	
PLANNUMMER	UNTERSCHRIFT
LEISTUNGSPHASE	Genehmigungsplanung 6
PLANTITEL	MAßSTAB
Lageplan	1:100
Gehwegüberfahrt	1:50
	1:20
PLANNUMMER	PLANGRÖßE
115.5.LP.03.0	594 x 420
	DATUM
	BEARB. 20.04.26

Anlage zur Ausschreibung

27 Stück Liguster

12 Stück Liguster

51 Stück Liguster

BD1

BD3

69 Stück Liguster

BD2

29 Stück Liguster

S1

Abkürzung/Brunscod	Botanischer Name	Anzahl	Qualität
Bäume			
MhR	Malus hybr. 'Rudolph'	2 Sol. 4xv. mDb	Höhe 200-250 cm
Pc	Prunus cerasifera	1 Sol. 3xv. mDb	Höhe 200-250 cm
Sträucher			
Cav	Amelanchier lamarckii	1 Sol. 4xv. mDb	Höhe 200-250 cm
Al	Corylus avellana	4 Sol. 3xv. mB.	Höhe 200-250 cm
Hs	Hibiscus syriacus	4 Sol. 3xv. mB.	Höhe 125-150 cm
Phc	Philadelphus coronarius	2 Sol. 3xv. mB	Höhe 150-200 cm
Ps	Prunus spinosa	1 Sol. 4xv. mDb	Höhe 200-250 cm
Cm	Cornus mas	1 Sol. 3xv. mDb	Höhe 175-200 cm

Anlage zur Ausschreibung

C			
B			
A			
INDEX	ÄNDERUNG	DATUM	NAME
BAUVORHABEN			
Forum Johanniskirche Ludwig-Sandberg-Straße 5 16225 Eberswalde			
BAUHERR			
Evangelischer Kirchenkreis Barnim Eisenbahnstraße 84 16225 Eberswalde			
DATUM		UNTERSCHRIFT	
LEISTUNGSPHASE		Ausführungsplanung 5	
PLANTITEL		MASSTAB	
Pflanzplan		1:100	
PLANNUMMER		PLANGRÖßE	
115.5.PP.01.0		840*594	
DATUM		BEARB.	
		04.06.26	

Ludwig Sandberg Straße

Rudolf Breilschneider Straße



20 Stück Liguster

BD4

54 Stück Liguster

MhR

Al

Hs

Phc

MhR

Al

Hs

Phc

MhR

Al

Hs

Phc

MhR

Al

Hs

Phc

MhR

Al

Hs

Phc

MhR

Al

Hs

Phc

MhR

Al

Hs

Phc

MhR

Al

Hs

Phc

MhR

Al

Hs

Phc

MhR

Al

Hs

Phc

MhR

Al

Hs

Phc

MhR

Al

Hs

Phc

MhR

Al

Hs

Phc

MhR

Al

Hs

Phc

MhR

Al

Hs

Phc

MhR

Al

Hs

Phc

MhR

Al

Hs

Phc

MhR

Al

Hs

Phc

MhR

Al

Hs

Phc

MhR

Al

Hs

Phc

MhR

Al

Hs

Phc

MhR

Al

Hs

Phc

MhR

Al

Hs

Phc

MhR

Al

Hs

Phc

MhR

Al

Hs

Phc

MhR

Al

Hs

Phc

MhR

Al

Hs

Phc

MhR

Al

Hs

Phc

MhR

Al

Hs

Phc

MhR

Al

Hs

Phc

MhR

Al

Hs

Phc

MhR

Al

Hs

Phc

MhR

Al

Hs

Phc

MhR

Al

Hs

Phc

MhR

Al

Hs

Phc

MhR

Al

Hs

Phc

MhR

Al

Hs

Phc

MhR

Al

Hs

Phc

MhR

Al

Hs

Phc

MhR

Al

Hs

Phc

MhR

Al

Hs

Phc

MhR

Al

Hs

Phc

MhR

Al

Hs

Phc

MhR

Al

Hs

Phc

MhR

Al

Hs

Phc

MhR

Al

Hs

Phc

MhR

Al

Hs

Phc

MhR

Al

Hs

Phc

MhR

Al

Hs

Phc

MhR

Al

Hs

Phc

MhR

Al

Hs

Phc

MhR

Al

Hs

Phc

MhR

Al

Hs

Phc

MhR

Al

Hs

Phc

MhR

Al

Hs

Phc

MhR

Al

Hs

Phc

MhR

Al

Hs

Phc

MhR

Al


Hs

Phc

MhR

Übersichtsplan

M 1:1500

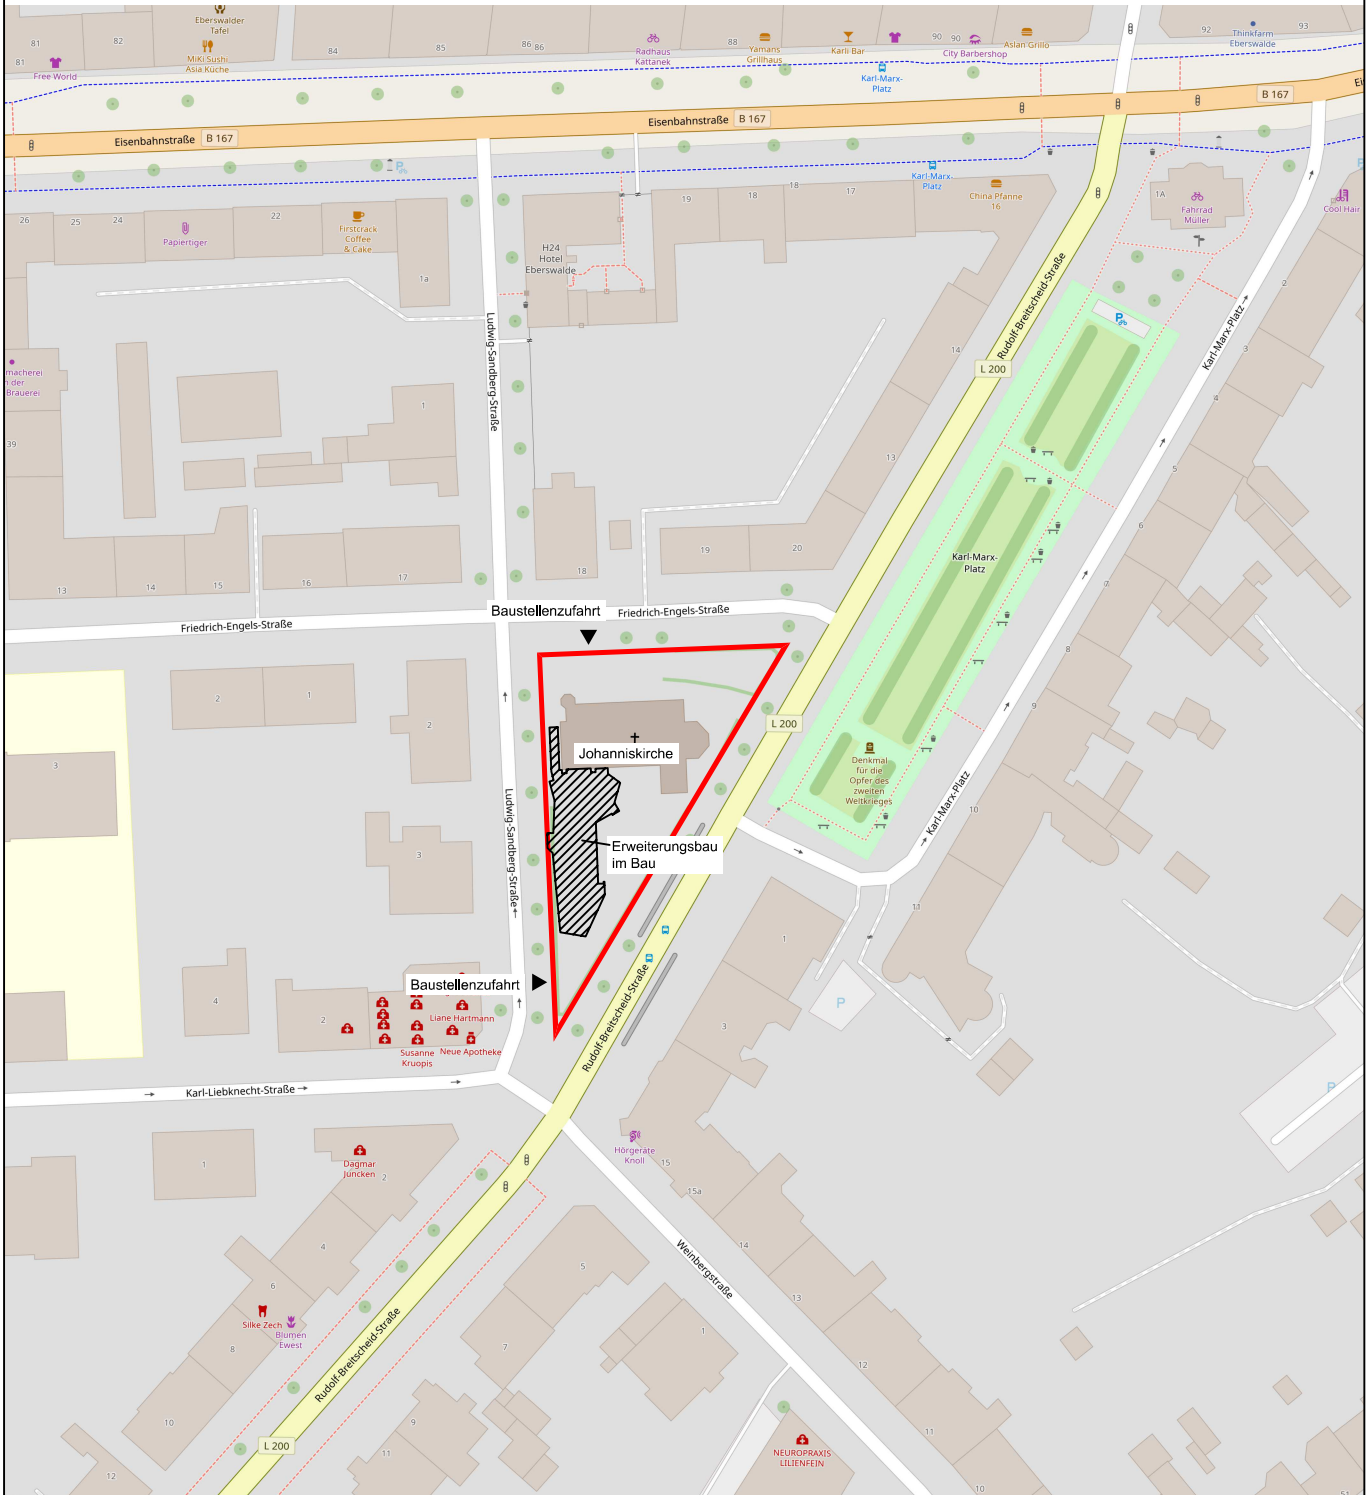

BAUVORHABEN		BAUHERR				
Forum Johanniskirche Ludwig-Sandberg-Straße 5 16225 Eberswalde		Ev. Kirchenkreis Barnim Eisenbahnstraße 84 16225 Eberswalde				
PLANTITEL		LEISTUNGSPHASE				
Übersichtsplan		Ausschreibung				
MAßSTAB	GEZ.	GEZ. AM	GEÄ. AM	GEPR.	PLAN-NR.	INDEX
1:1500	-	09.06.26	-	-	115.6.LP.1	-