


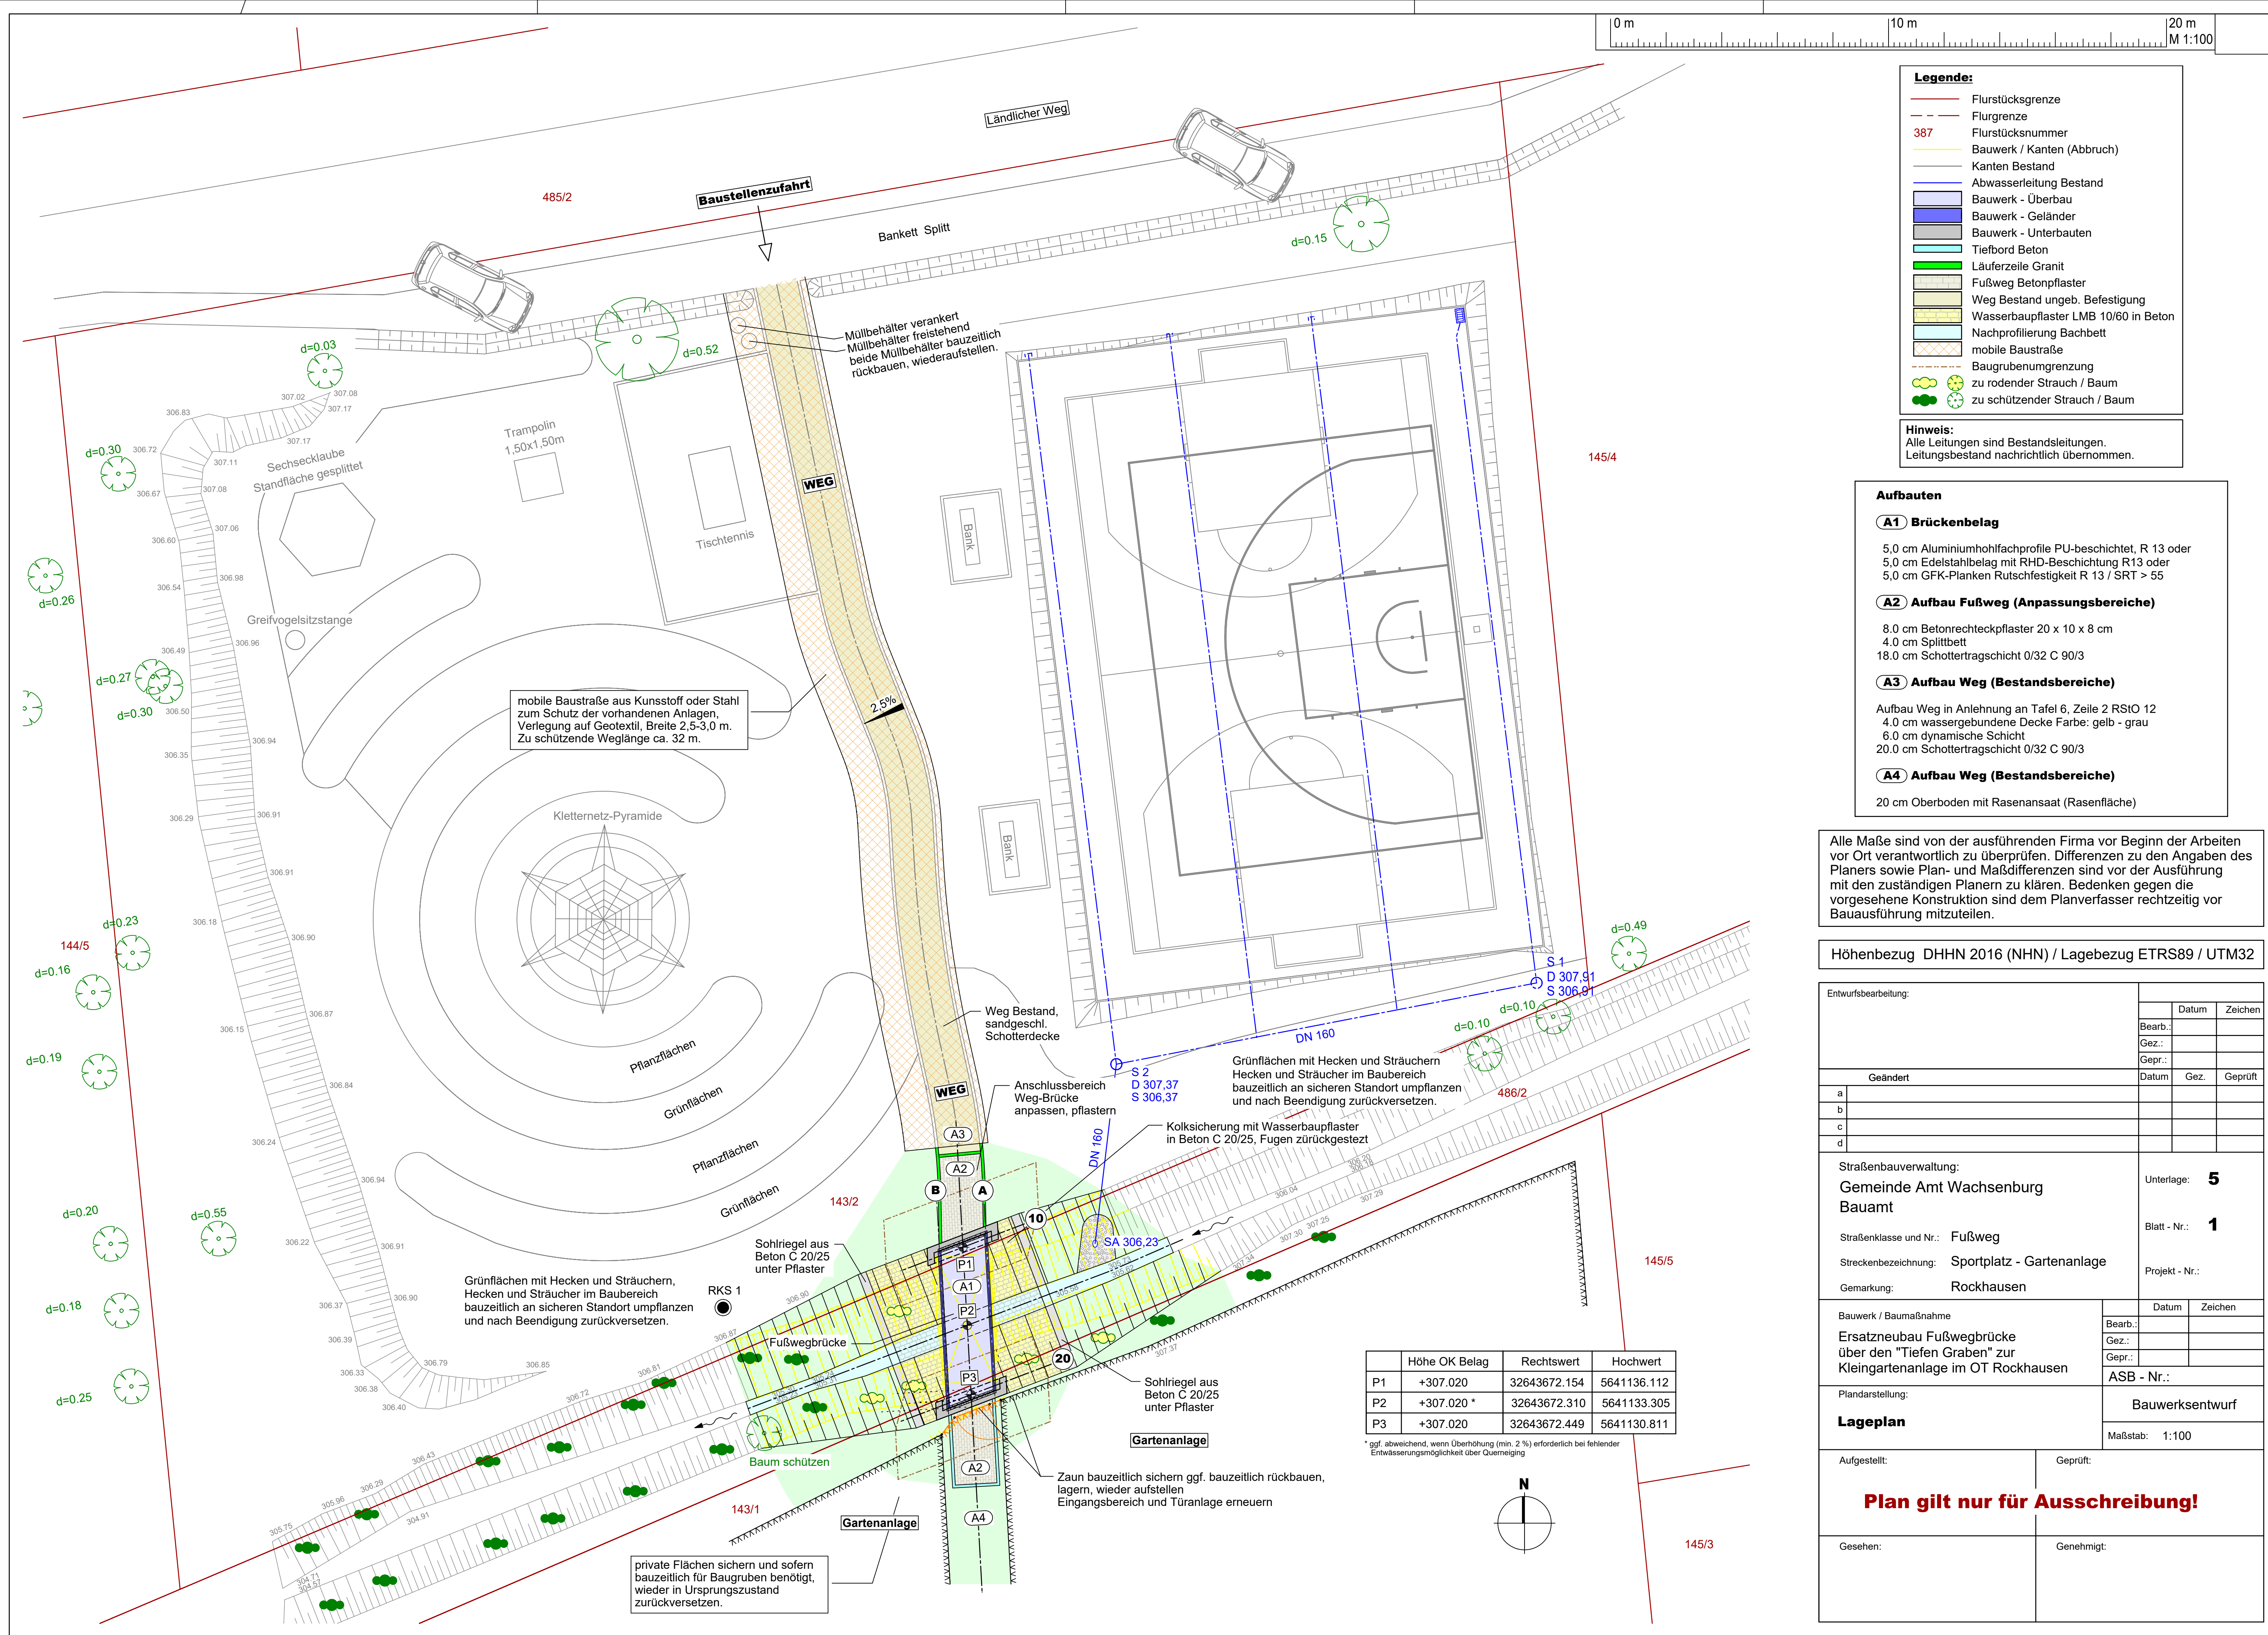

Legende:

- Flurstücksgrenze
- Flurgrenze
- 387 Flurstücksnummer
- Bauwerk / Kanten (Abbruch)
- Kanten Bestand
- Abwasserleitung Bestand
- Bauwerk - Überbau
- Bauwerk - Geländer
- Bauwerk - Unterbauten
- Tiefbord Beton
- Läuferzeile Granit
- Fußweg Betonpflaster
- Weg Bestand ungeb. Befestigung
- Wasserbaupflaster LMB 10/60 in Beton
- Nachprofilierung Bachbett
- mobile Baustraße
- Baugrubenumgrenzung
- zu rodender Strauch / Baum
- zu schützender Strauch / Baum

Hinweis:
Alle Leitungen sind Bestandsleitungen.
Leitungsbestand nachrichtlich übernommen.

Aufbauten

A1 Brückenbelag

5,0 cm Aluminiumhohlprofil PU-beschichtet, R 13 oder
5,0 cm Edelstahlbelag mit RHD-Beschichtung R13 oder
5,0 cm GFK-Planken Rutschfestigkeit R 13 / SRT > 55

A2 Aufbau Fußweg (Anpassungsbereiche)

8,0 cm Betonrechteckpflaster 20 x 10 x 8 cm
4,0 cm Splittbett
18,0 cm Schottertragschicht 0/32 C 90/3

A3 Aufbau Weg (Bestandsbereiche)

Aufbau Weg in Anlehnung an Tafel 6, Zeile 2 RStO 12
4,0 cm wassergebundene Decke Farbe: gelb - grau
6,0 cm dynamische Schicht
20,0 cm Schottertragschicht 0/32 C 90/3

A4 Aufbau Weg (Bestandsbereiche)

20 cm Oberboden mit Rasenansaat (Rasenfläche)

Alle Maße sind von der ausführenden Firma vor Beginn der Arbeiten vor Ort verantwortlich zu überprüfen. Differenzen zu den Angaben des Planers sowie Plan- und Maßdifferenzen sind vor der Ausführung mit den zuständigen Planern zu klären. Bedenken gegen die vorgesehene Konstruktion sind dem Planverfasser rechtzeitig vor Bauausführung mitzuteilen.

Höhenbezug DHHN 2016 (NHN) / Lagebezug ETRS89 / UTM32

Entwurfsbearbeitung:			Datum	Zeichen
		Bearb.:		
		Gez.:		
		Gepr.:		
Geändert		Datum	Gez.	Geprüft
a				
b				
c				
d				
Straßenbauverwaltung: Gemeinde Amt Wachsenburg Bauamt		Unterlage: 5		
Straßenklasse und Nr.: Fußweg		Blatt - Nr.: 1		
Streckenbezeichnung: Sportplatz - Gartenanlage		Projekt - Nr.:		
Gemarkung: Rockhausen				
Bauwerk / Baumaßnahme Ersatzneubau Fußwegbrücke über den "Tiefen Graben" zur Kleingartenanlage im OT Rockhausen			Datum	Zeichen
		Bearb.:		
		Gez.:		
		Gepr.:		
		ASB - Nr.:		
Plandarstellung: Lageplan		Bauwerksentwurf		
		Maßstab: 1:100		
Aufgestellt:		Geprüft:		
Plan gilt nur für Ausschreibung!				
Gesehen:		Genehmigt:		

	Höhe OK Belag	Rechtswert	Hochwert
P1	+307.020	32643672.154	5641136.112
P2	+307.020 *	32643672.310	5641133.305
P3	+307.020	32643672.449	5641130.811

* ggf. abweichend, wenn Überhöhung (min. 2 %) erforderlich bei fehlender Entwässerungsmöglichkeit über Querneigung