



Treppenlauf 1-3:
Innenbereich, XC 1, C25/30
Fertigtreppenläufe
glatt geschalt
mit gebrochenen Kanten (SB3)
schallentkoppelte Auflagerung


Schnitt 03 - Lauf 3 - M 1:25

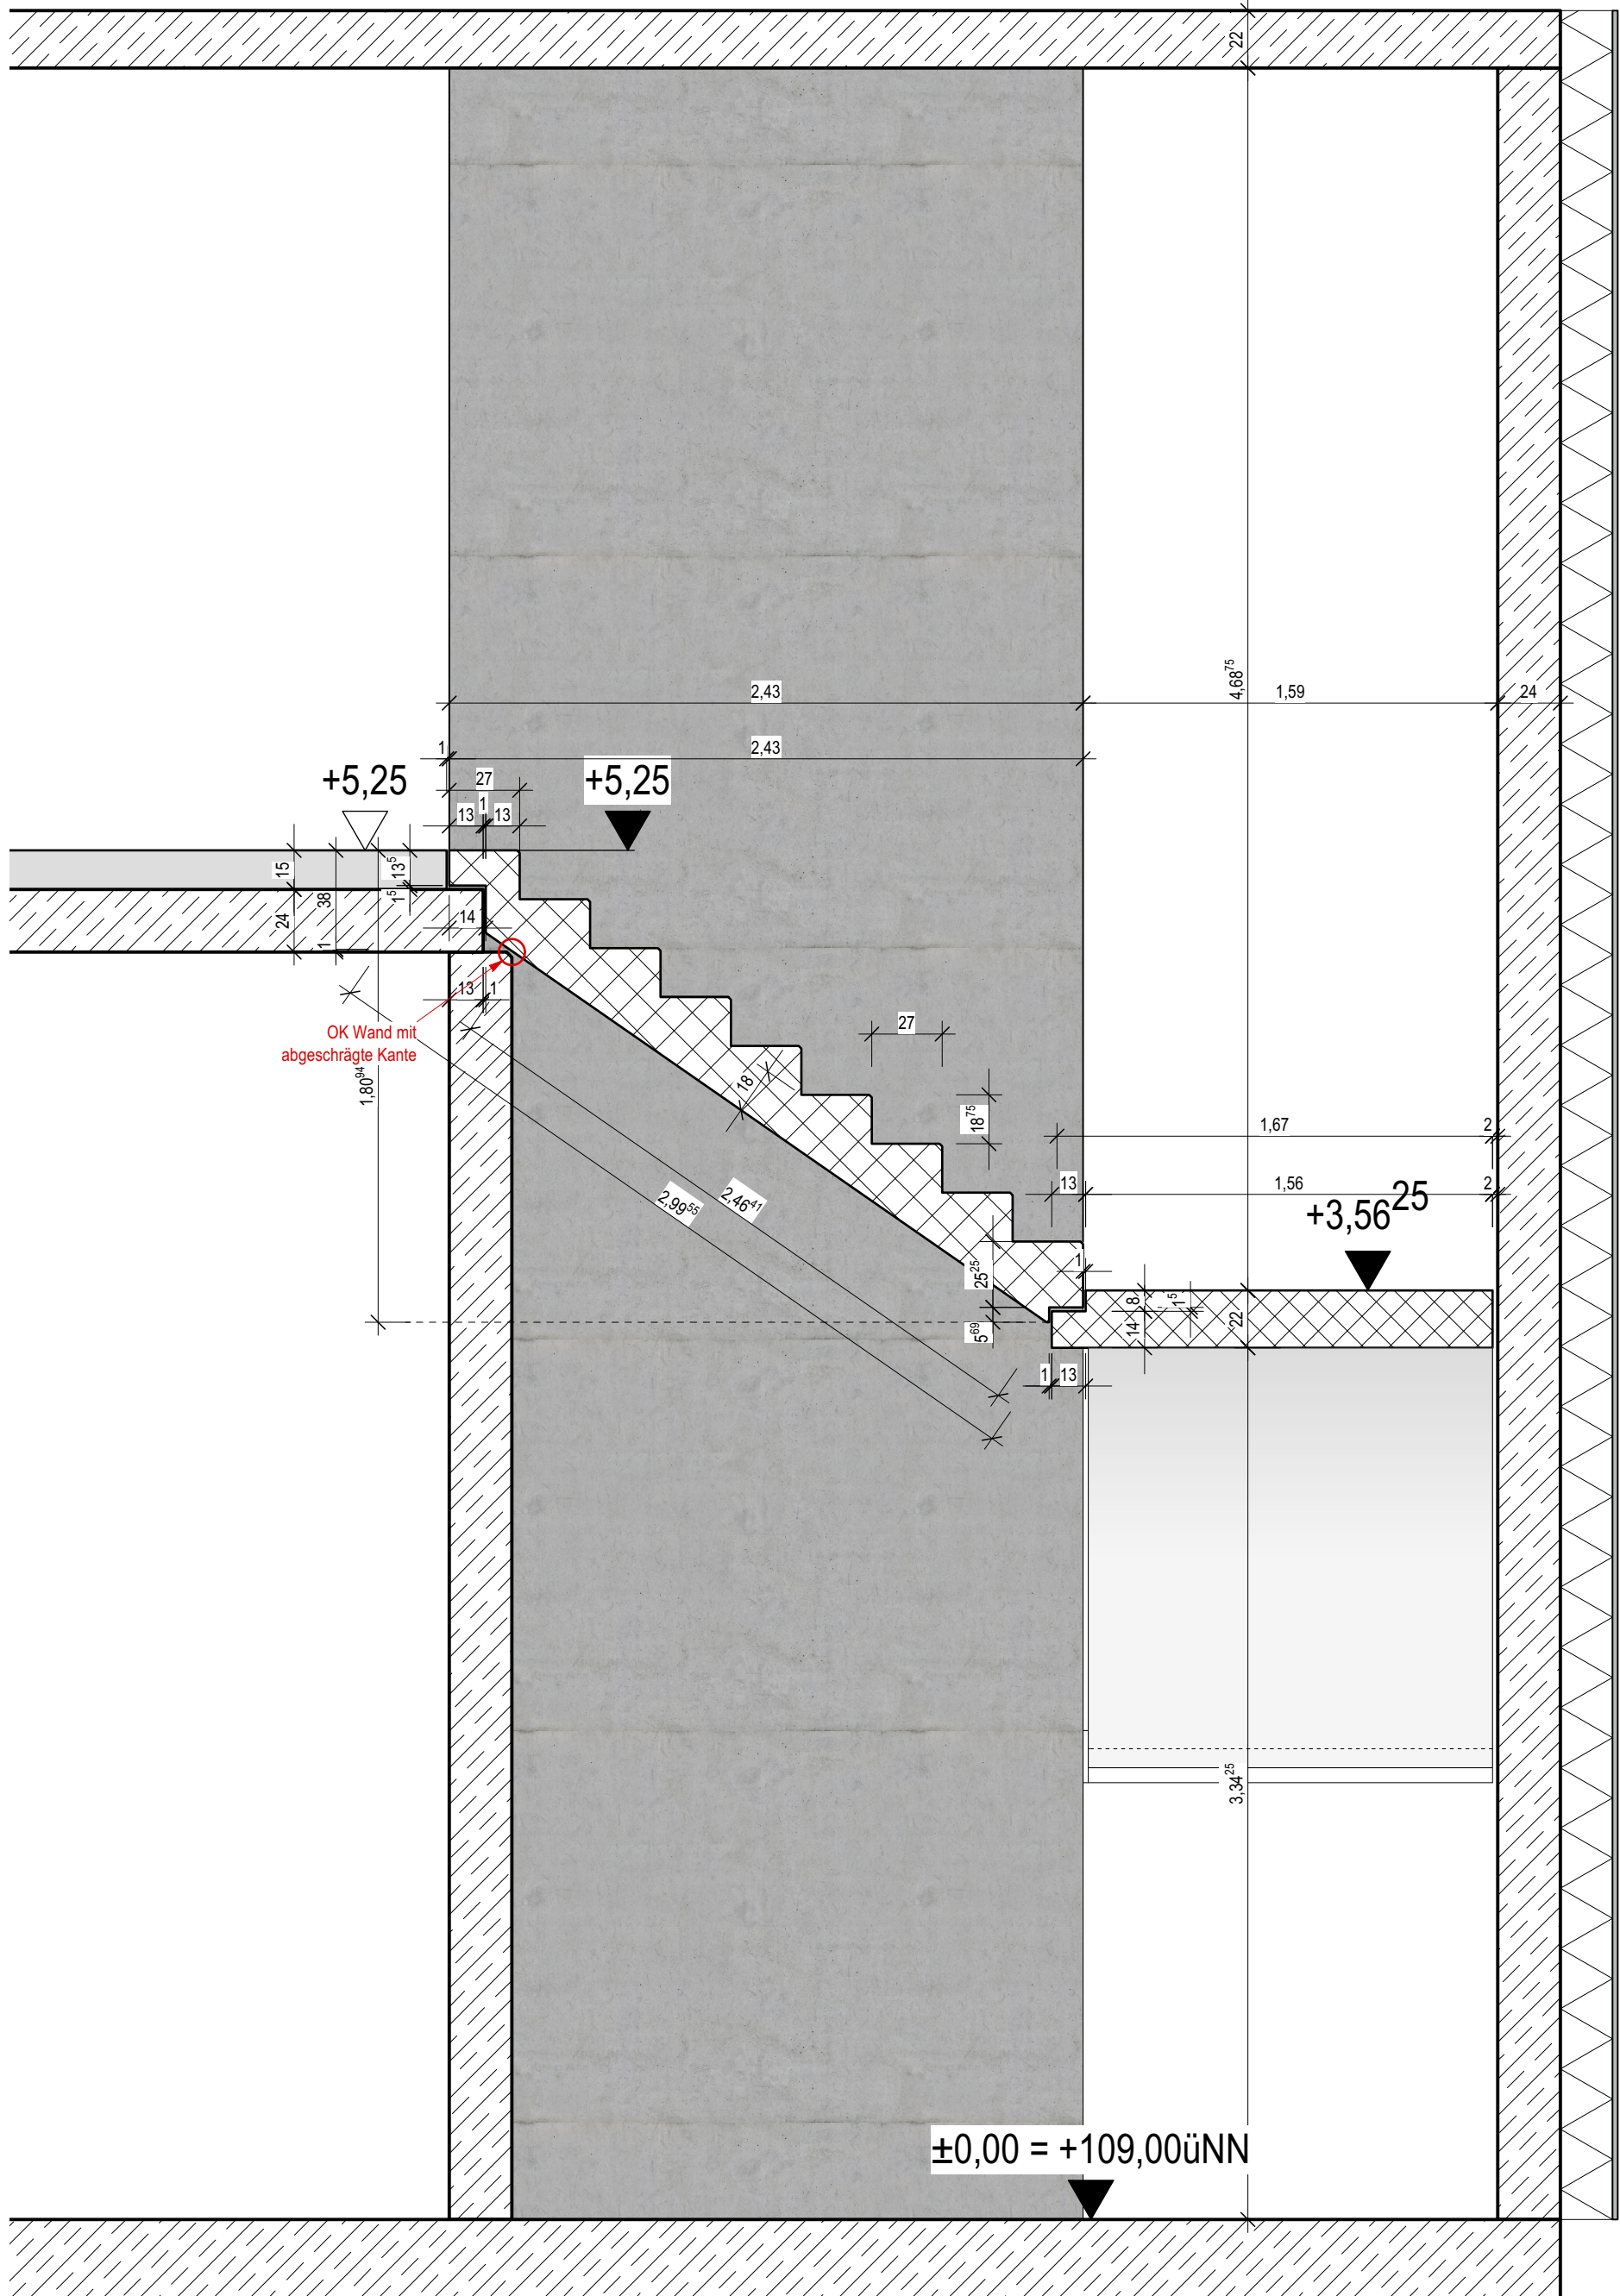



Grundrissausschnitt - M 1:25

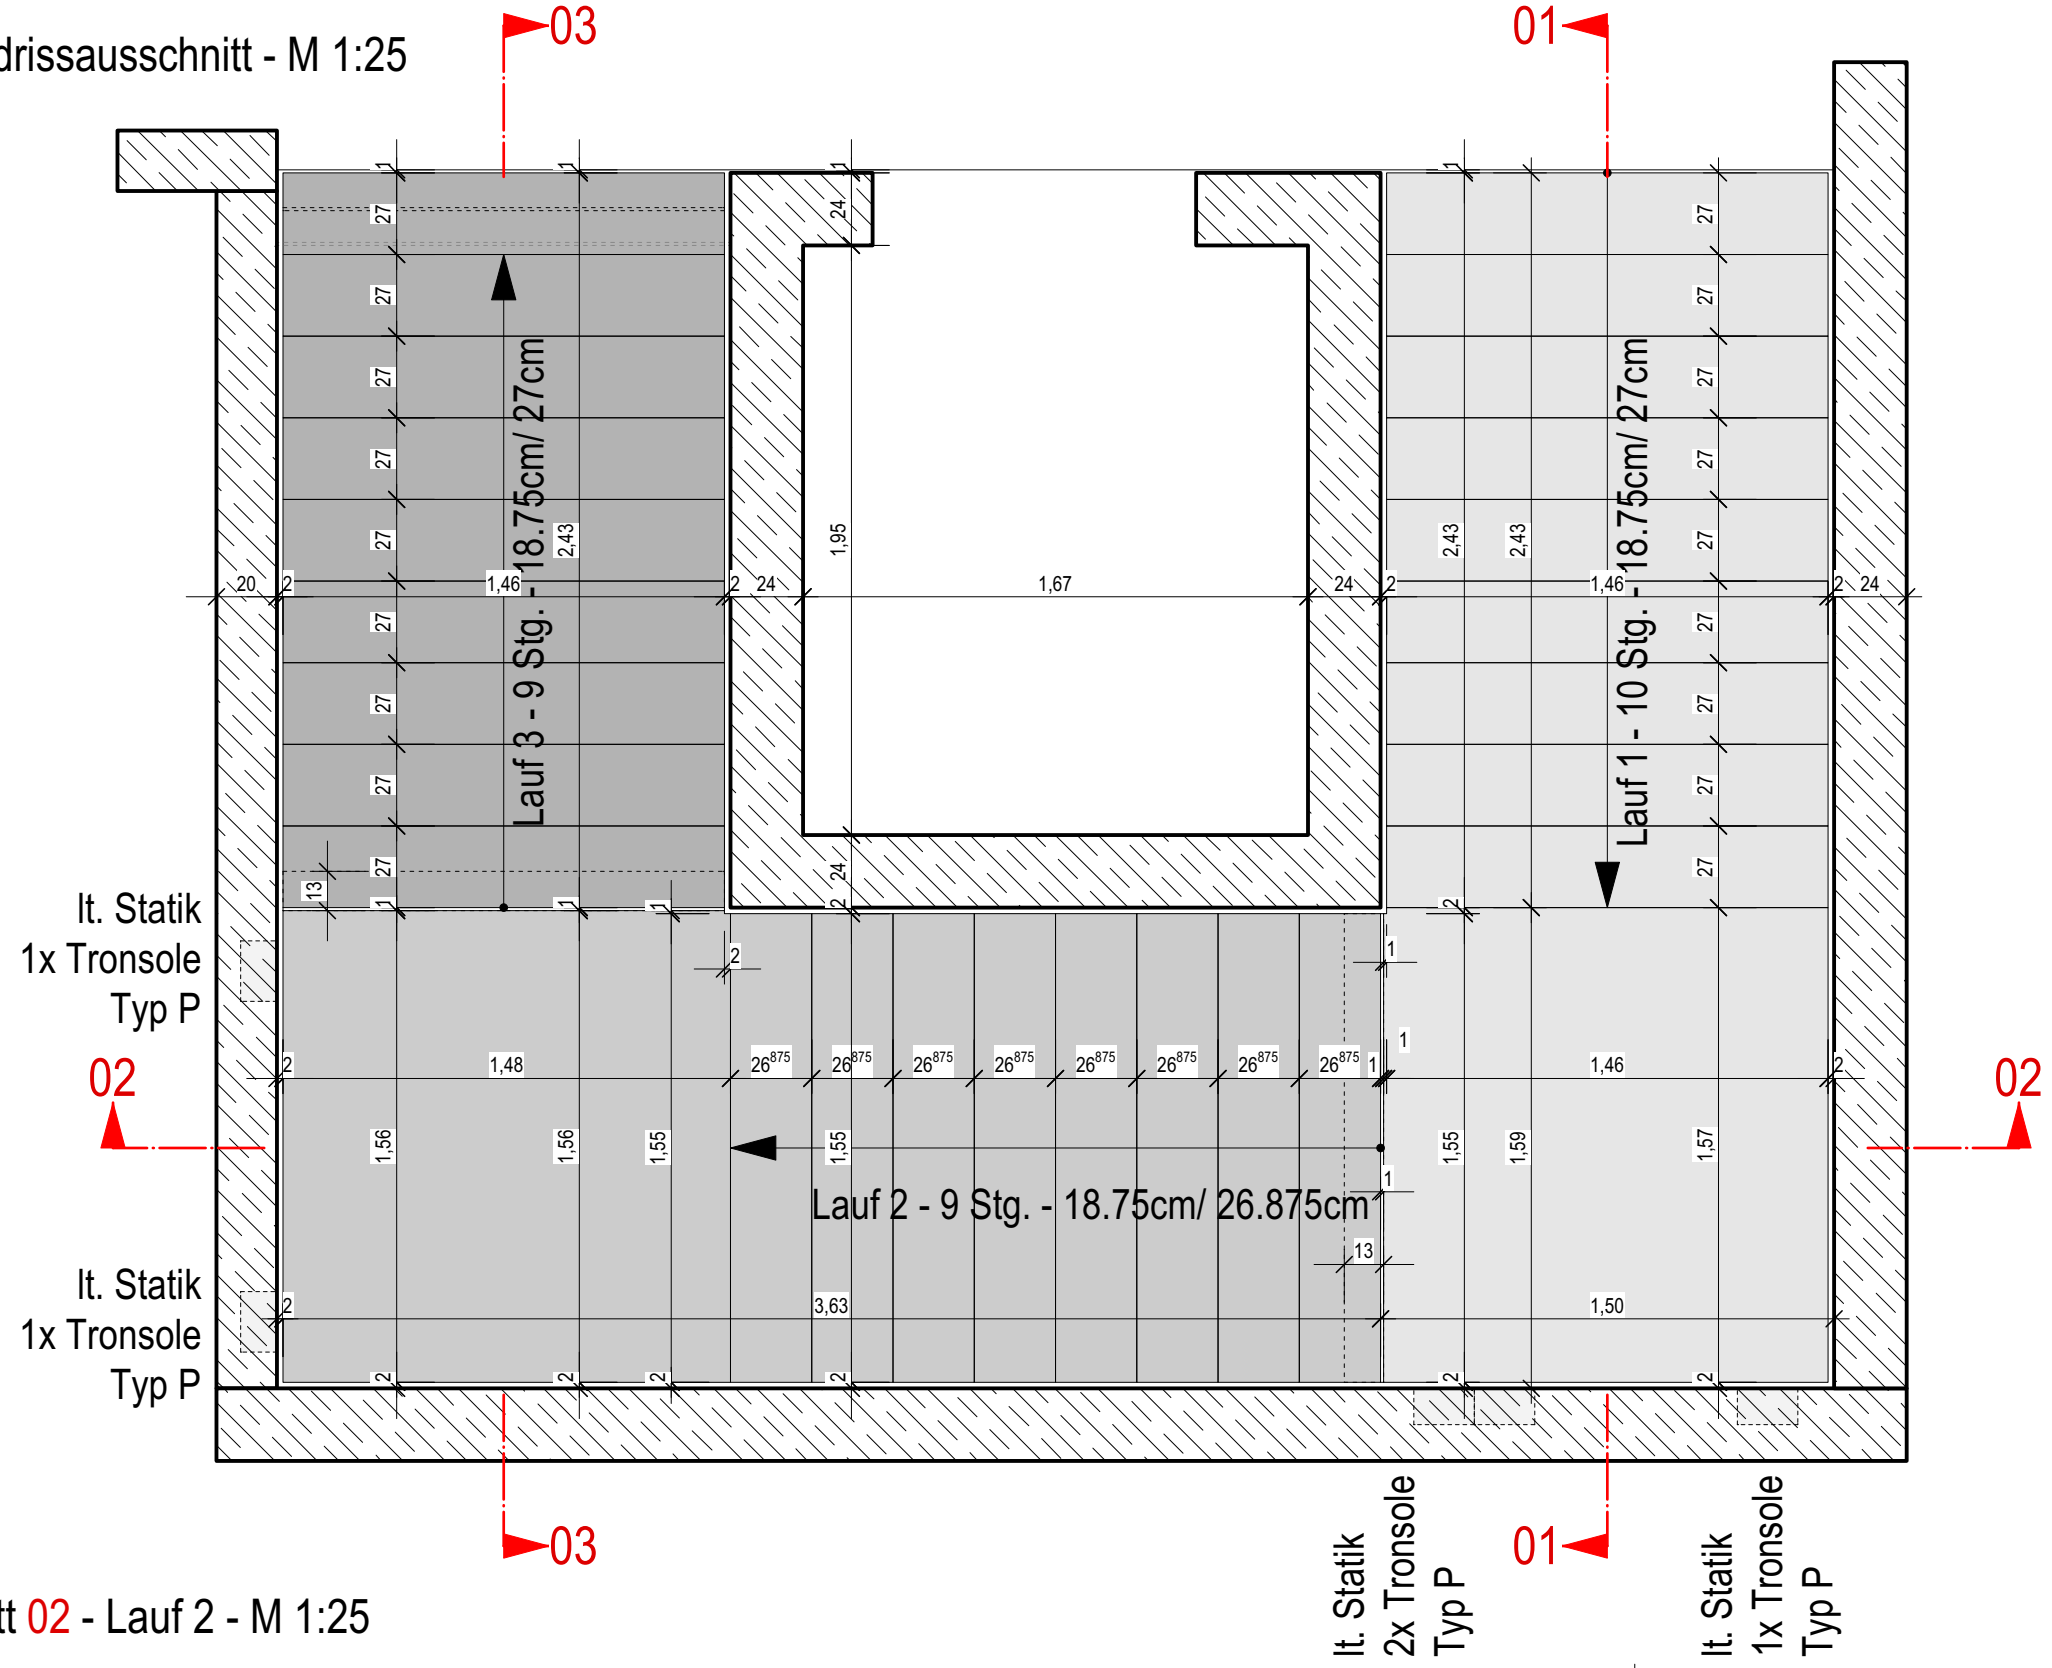

Schnitt 02 - Lauf 2 - M 1:25

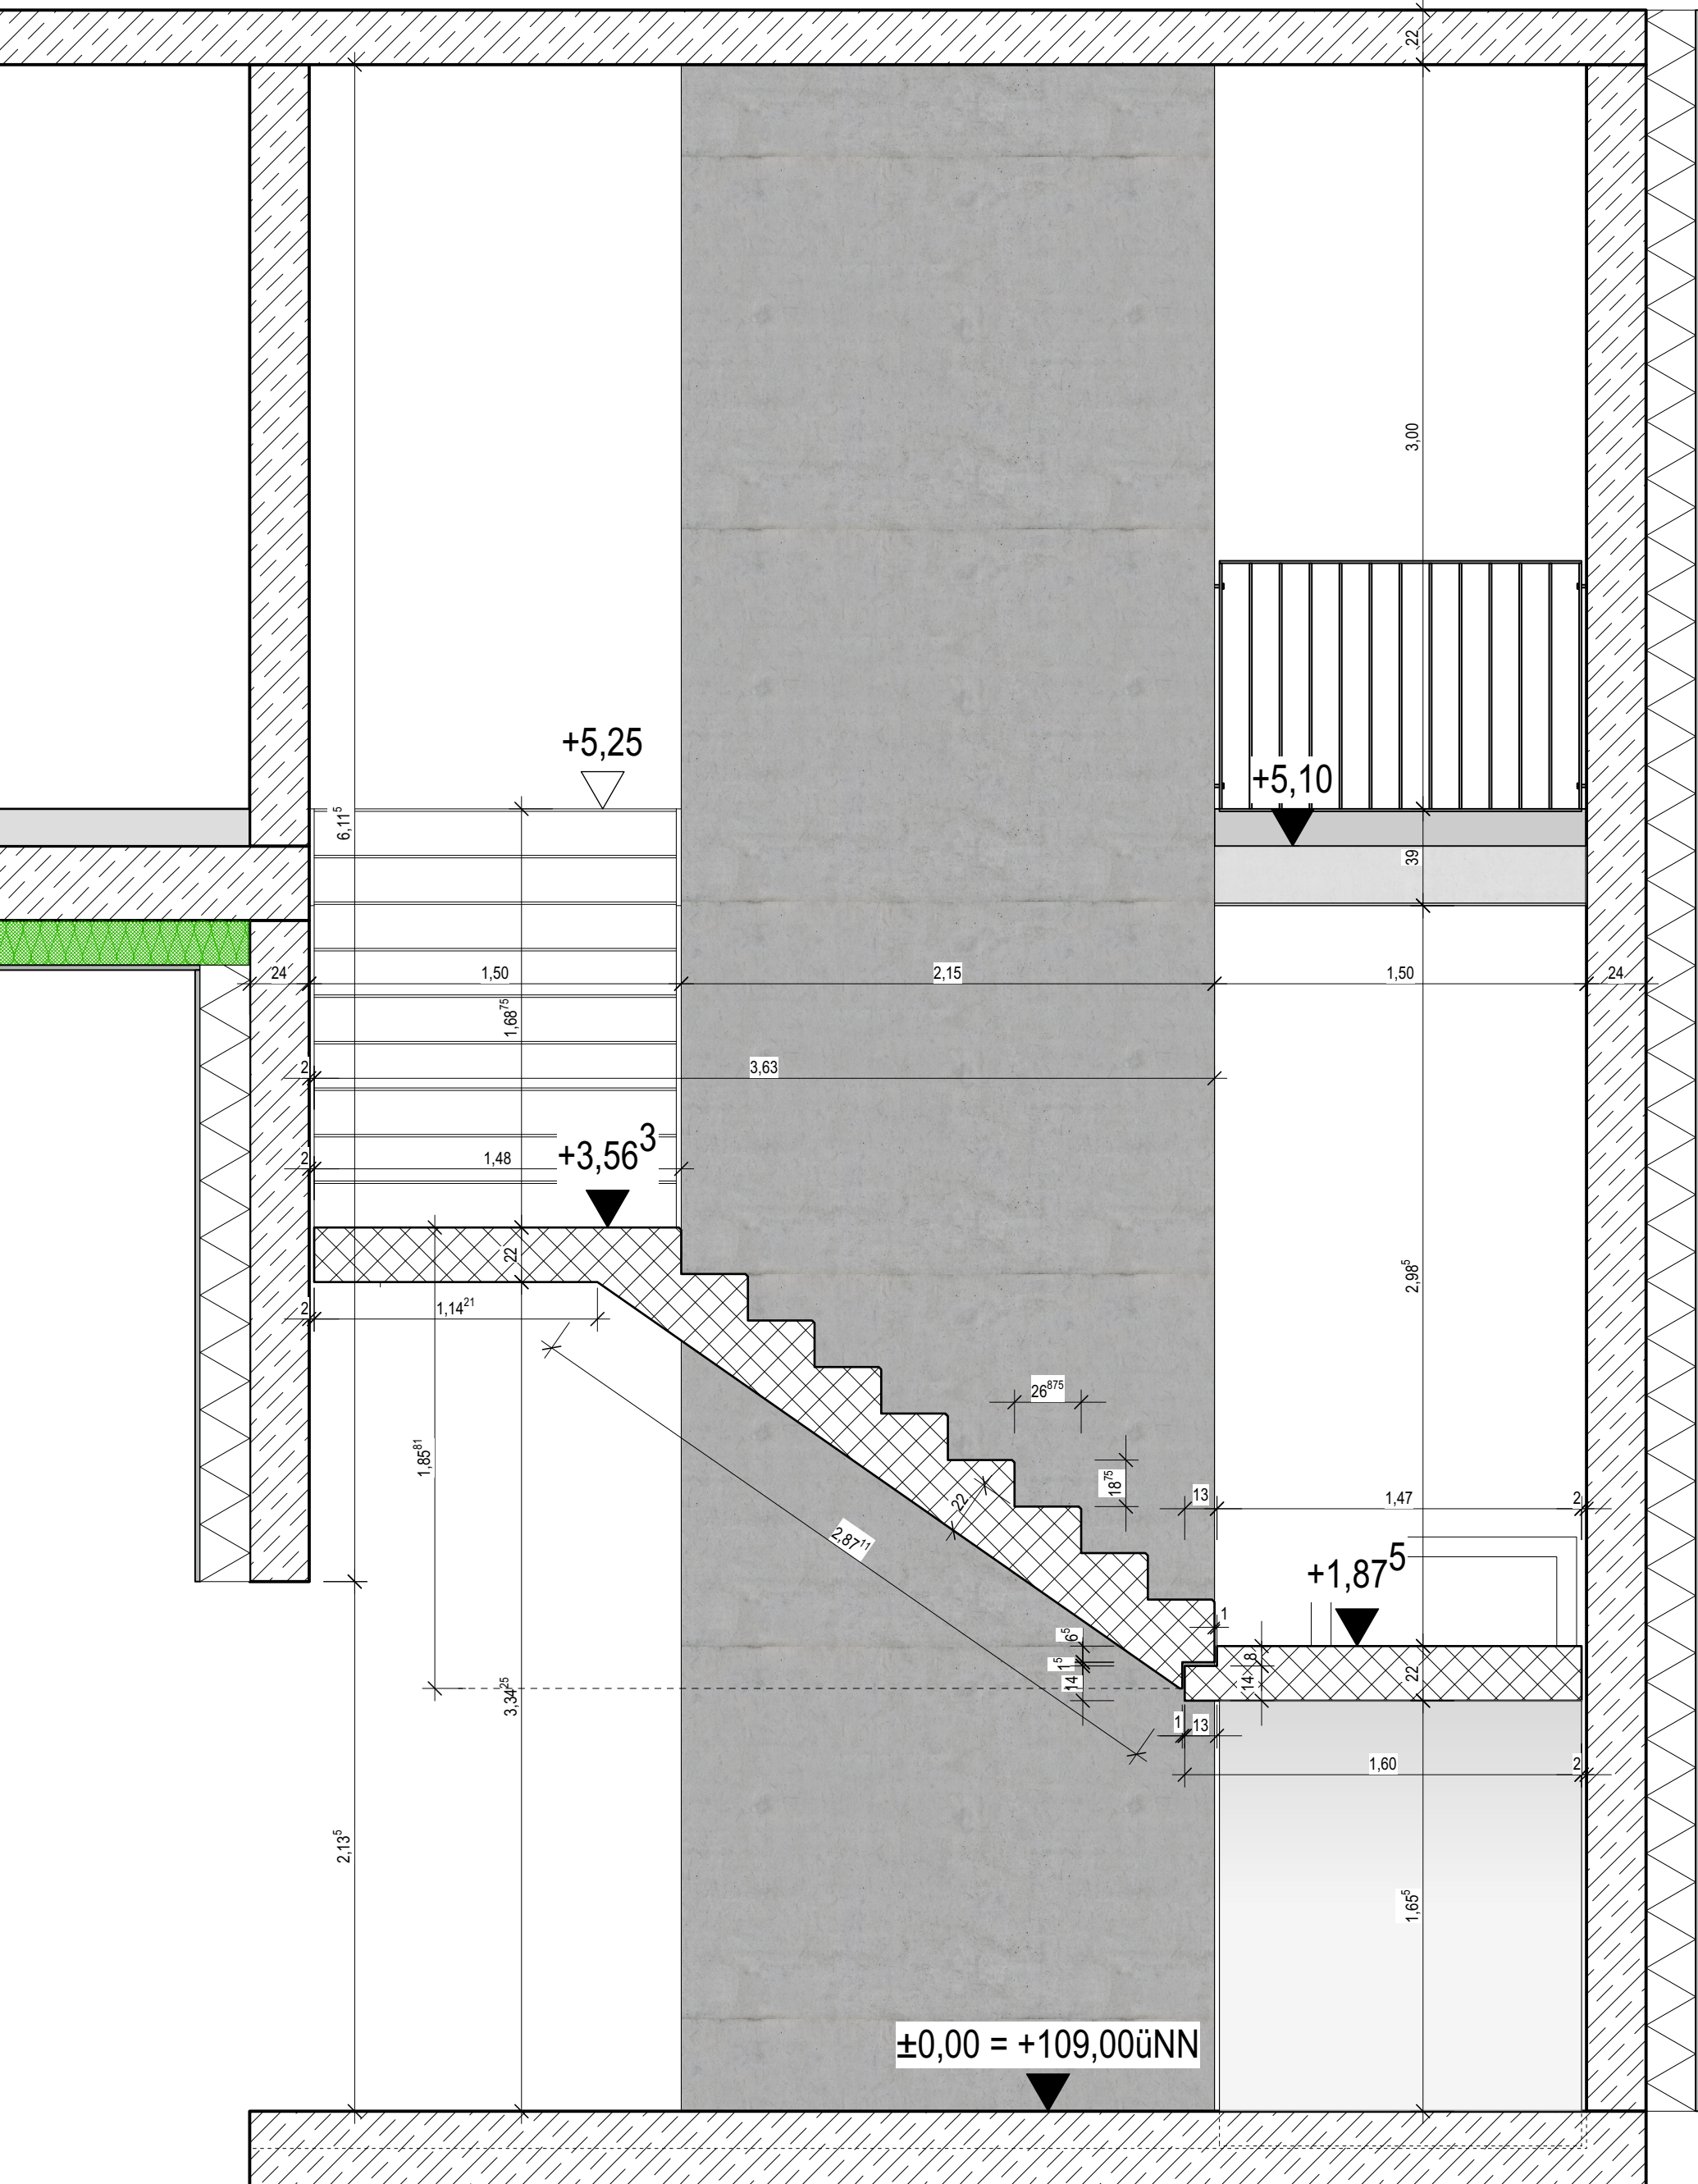

Schnitt 01 - Lauf 1 - M 1:25

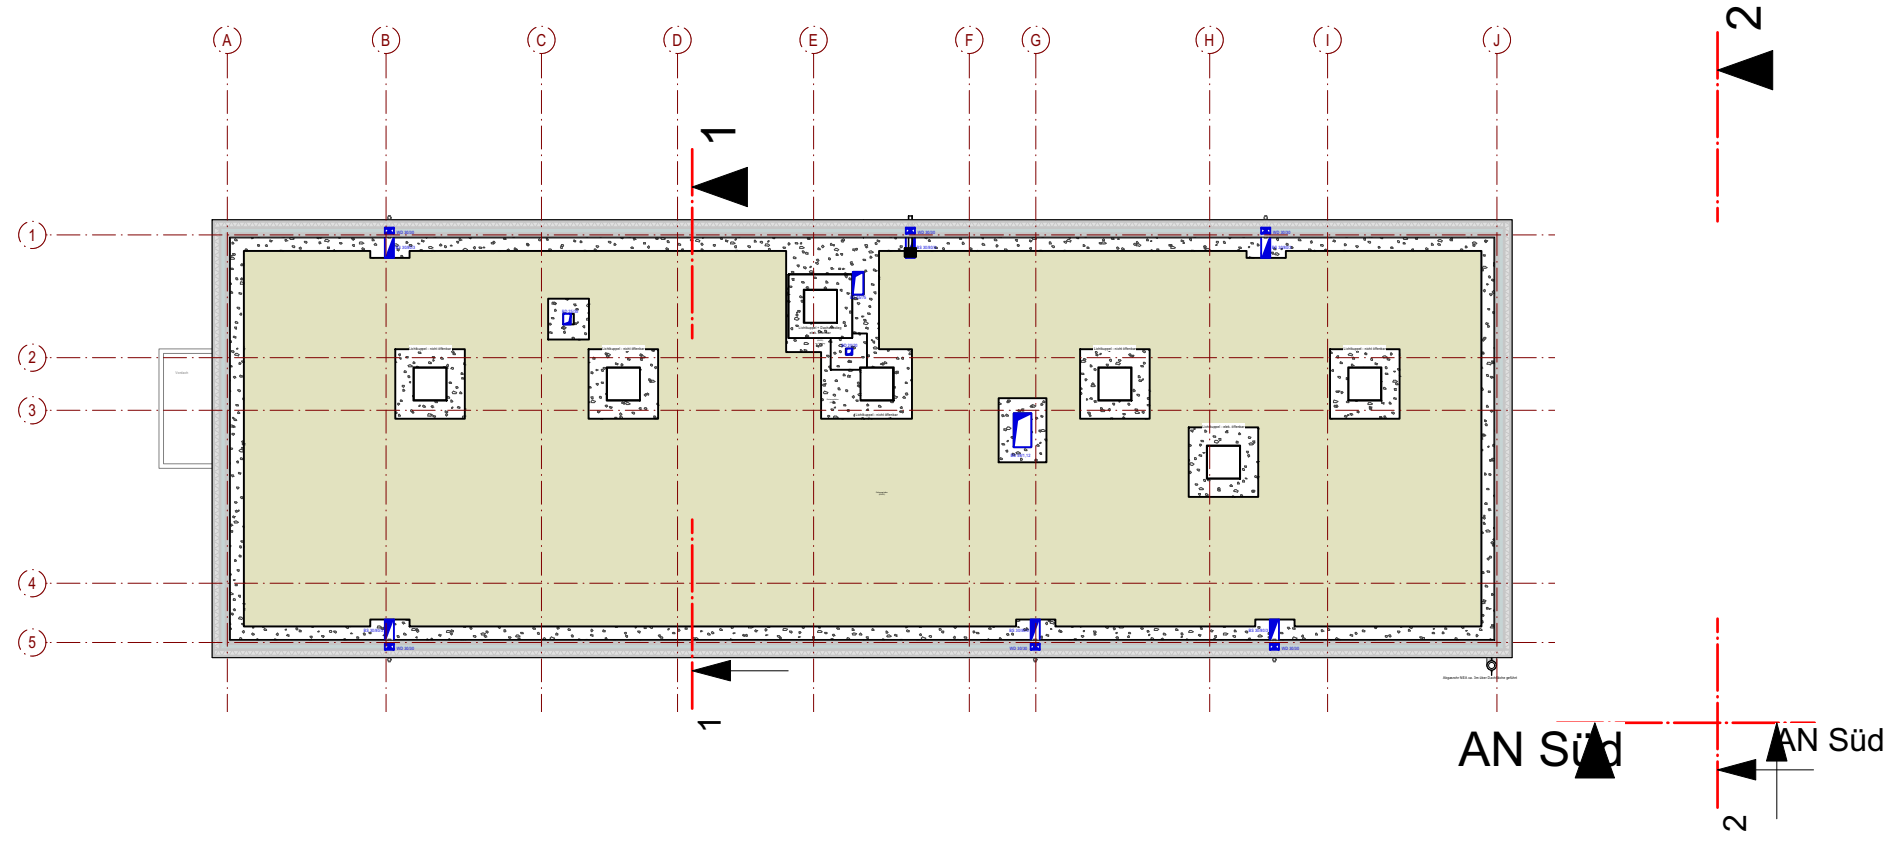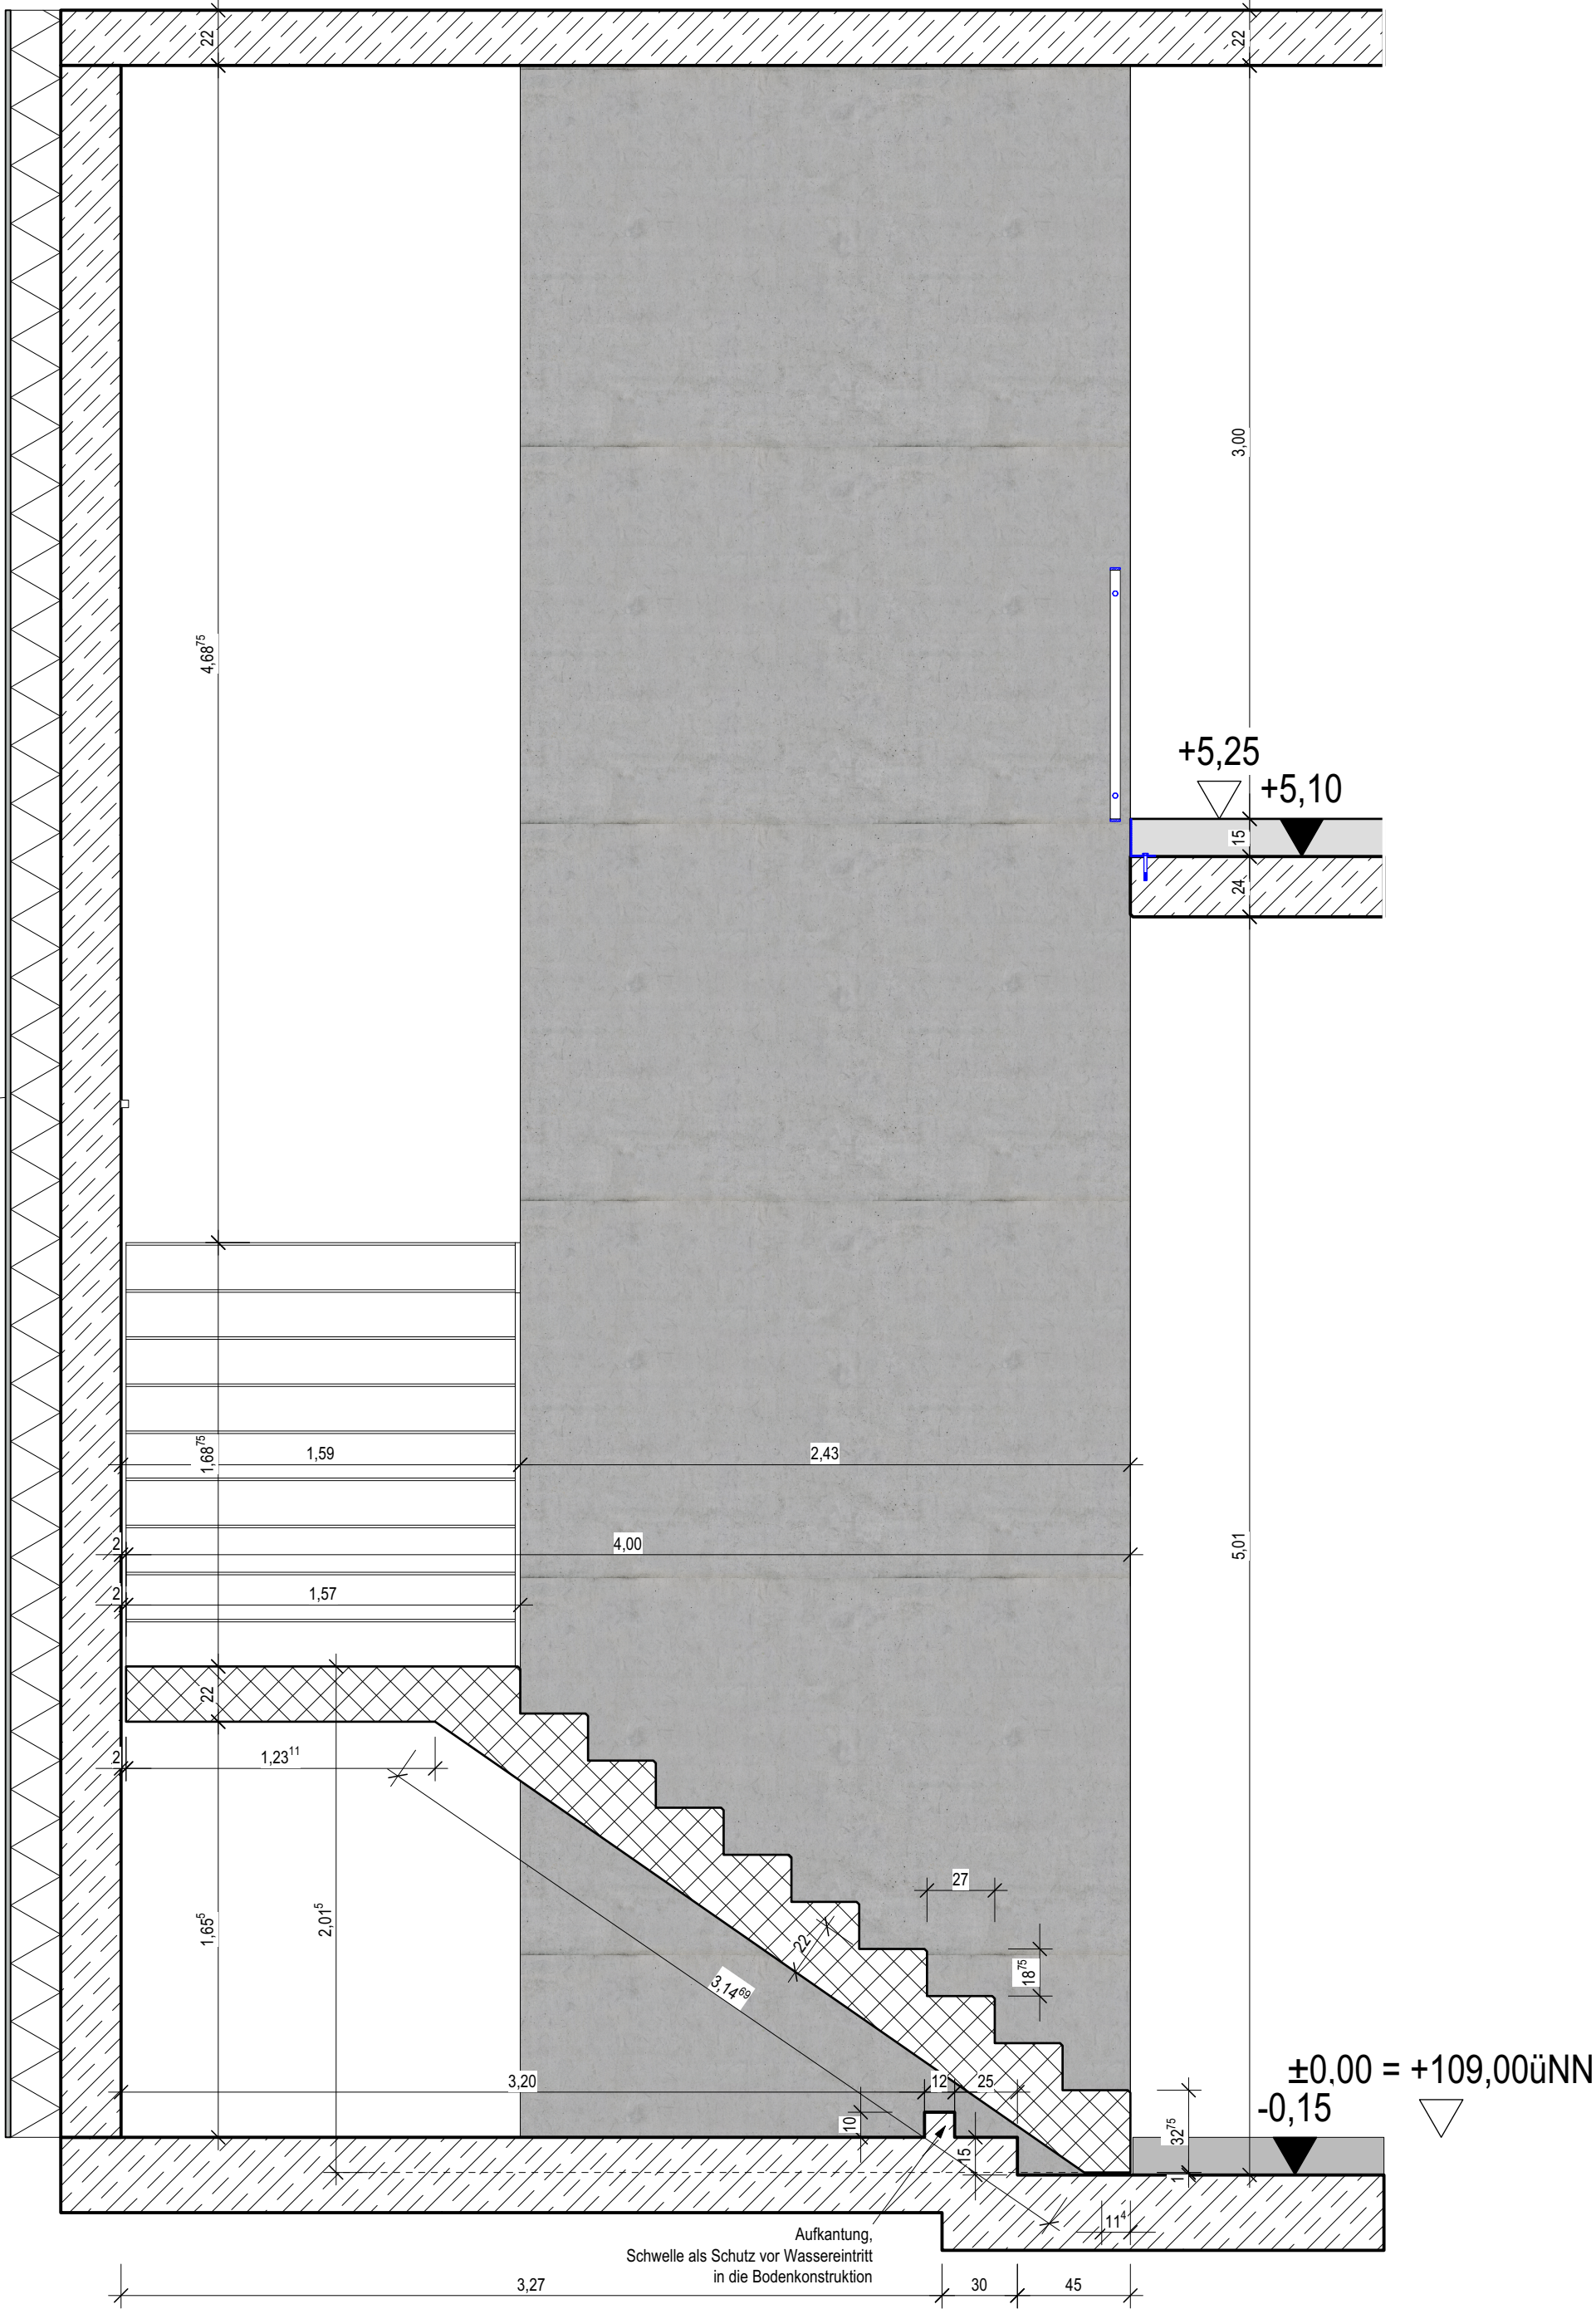

LPH 5

5-039 Schnitte Treppenhaus 30.03.2026

Index	Kommentar	Datum	Gez.
A	aktualisierte Durchbruchplanung; Sturzunterkanten; Brandriegel	15.12.2025	MT



Projekt	Malteser Rettungswach Heidelberg Siemensstraße 26 69123 Heidelberg
Bauherr	Malteser Hilfsdienst gemeinnützige GmbH Regionalgeschäftsstelle Baden-Württemberg Ulmer Straße 231 70327 Stuttgart
Architekt	ARP Architektenpartnerschaft Stuttgart GbR Rotebühlstraße 169/1 70197 Stuttgart

Planinhalt **Schnitte Treppenhaus**

Projekt 21060	Plannummer 5-039	Index C	Architekten Partnerschaft Stuttgart
Maßstab 1:25	Datum 30.03.2026	Bearbeiter MT	Format 1,2059266667m / 0,6059266667m
Datse 21060 A Malteser RW Heidelberg - WP-vwx	Referenzhöhe EFH = OKFFB = $\pm 0,00 = 109,00$ müNN	ARP Rotebühlstraße 169/1 70197 Stuttgart Tel. 0711 64869-200 Fax 0711 64869-299 www.arp-stuttgart.de	