



Treppenlauf 1-3:
Innenbereich, XC 1, C25/30
Fertigtreppenläufe
glatt geschalt
mit gebrochenen Kanten (SB3)
schallentkoppelte Auflagerung


Schnitt 03 - Lauf 3 - M 1:25

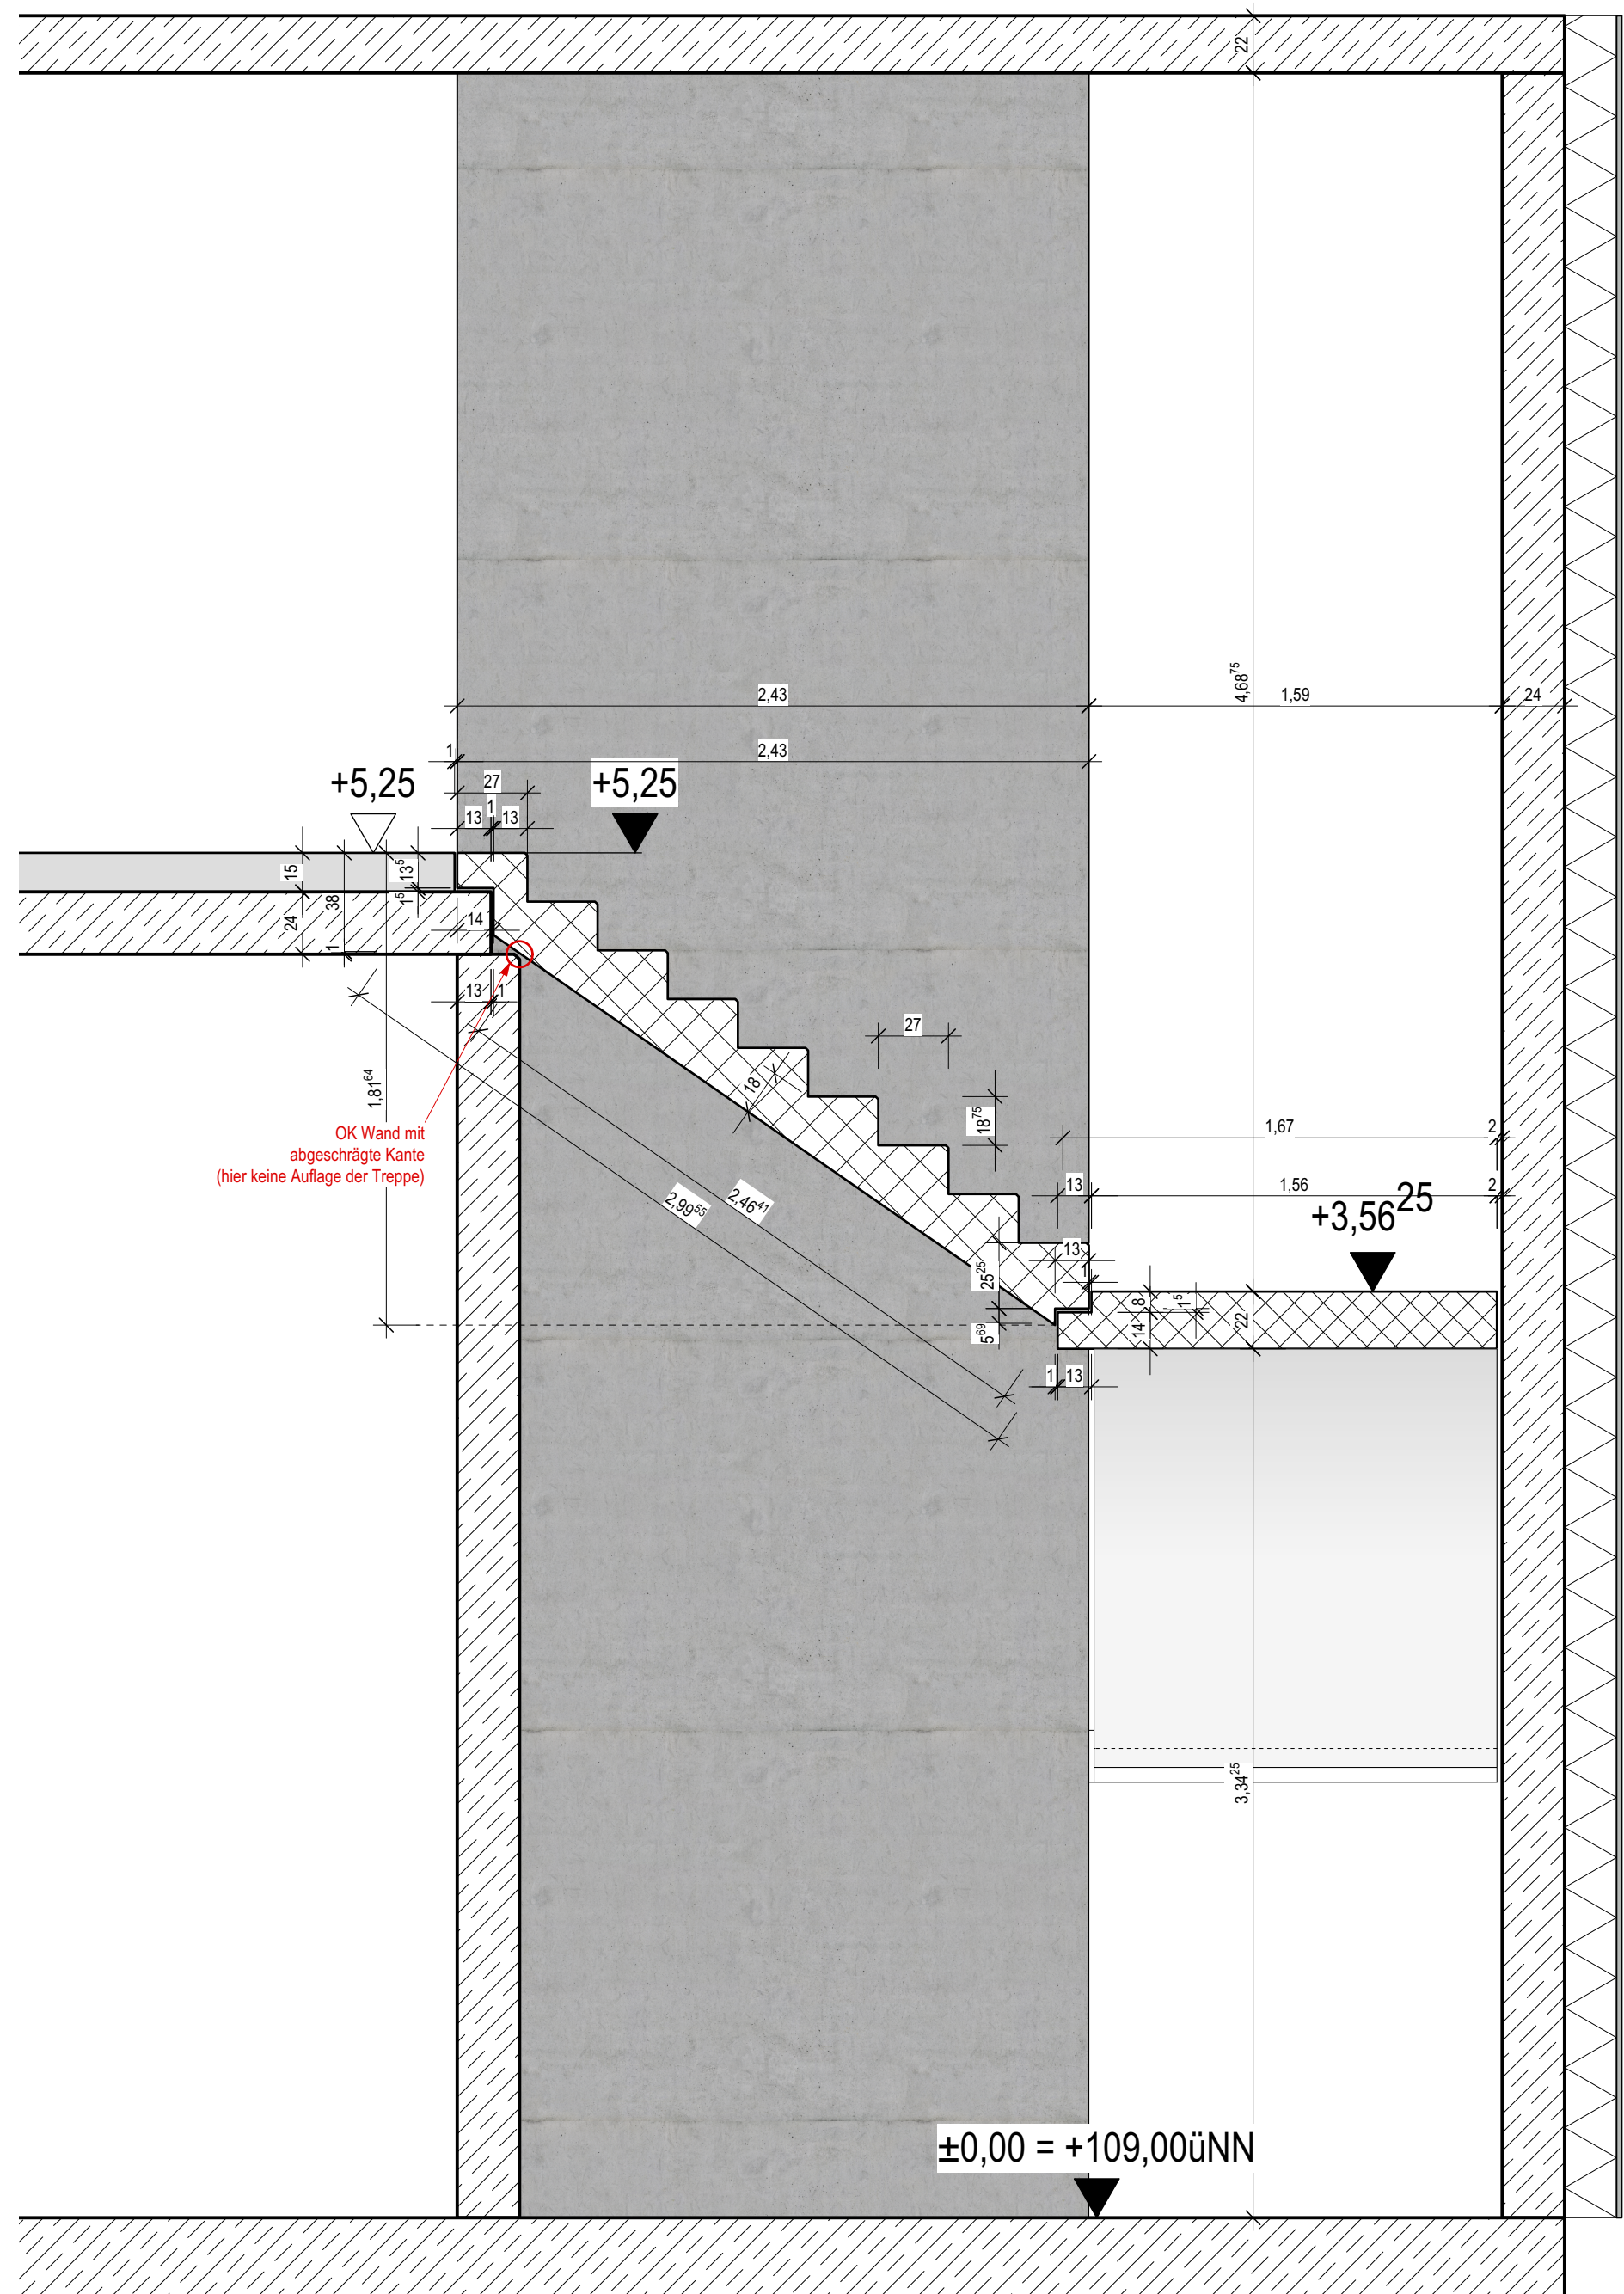



Grundrissausschnitt - M 1:25

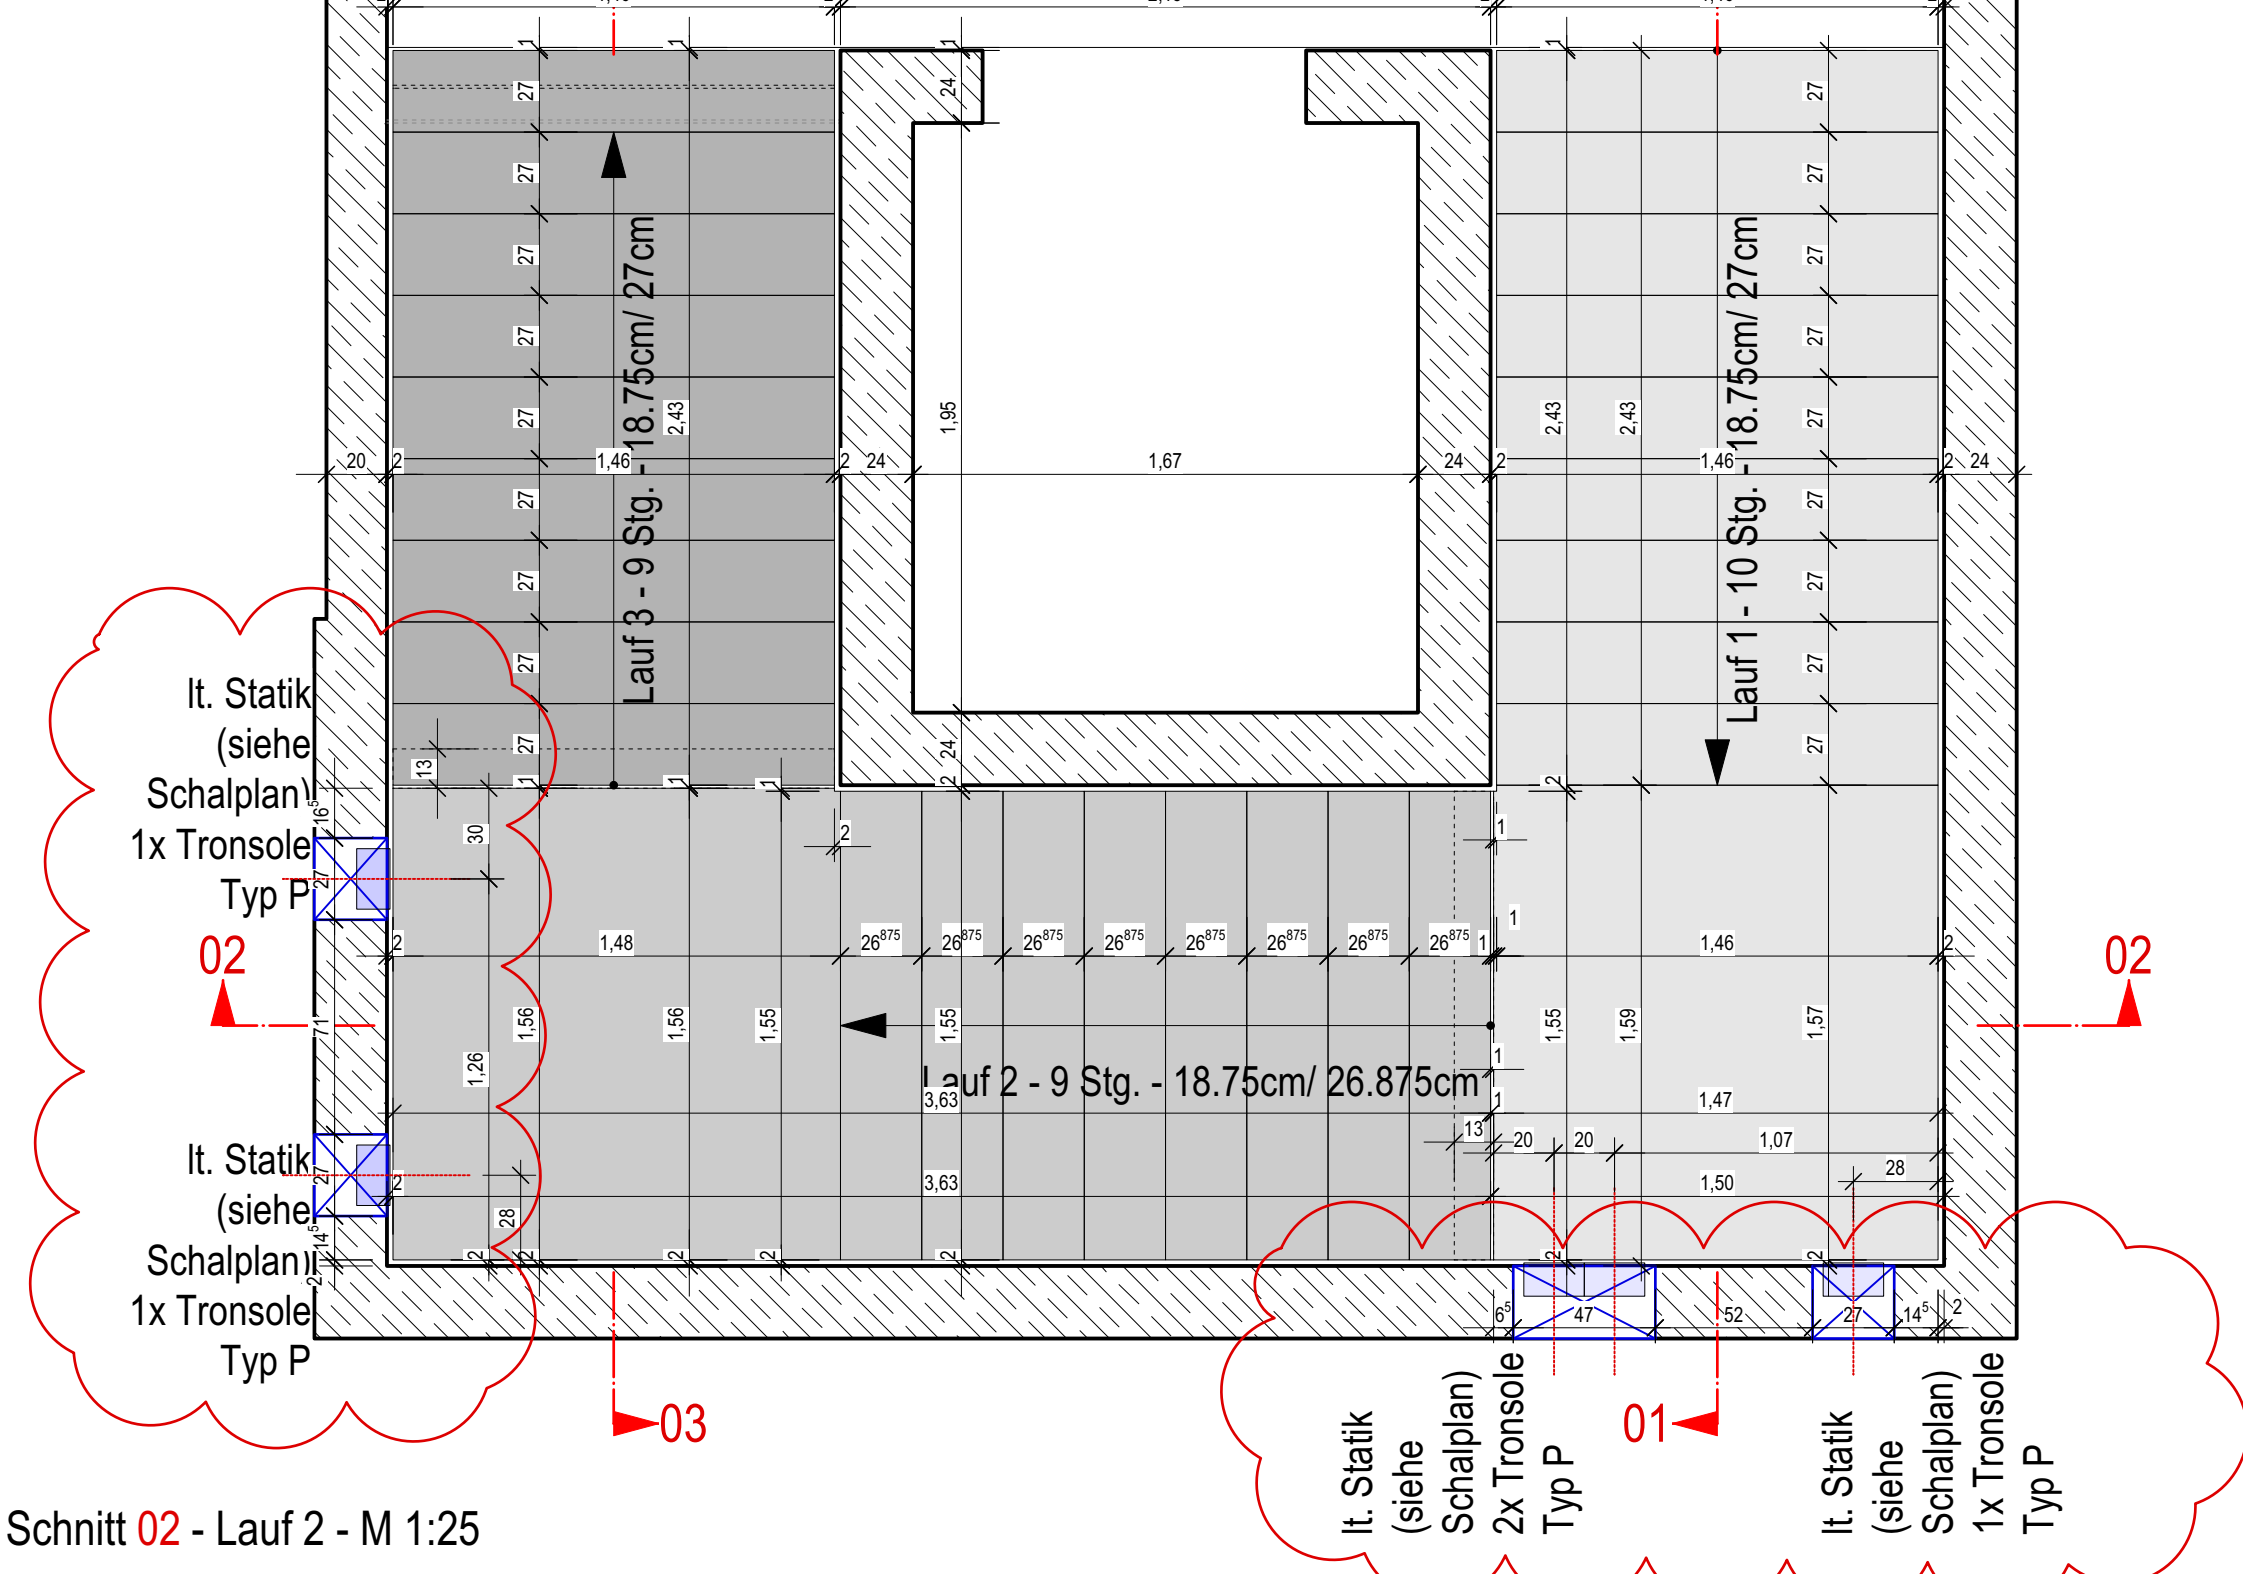

Schnitt 02 - Lauf 2 - M 1:25

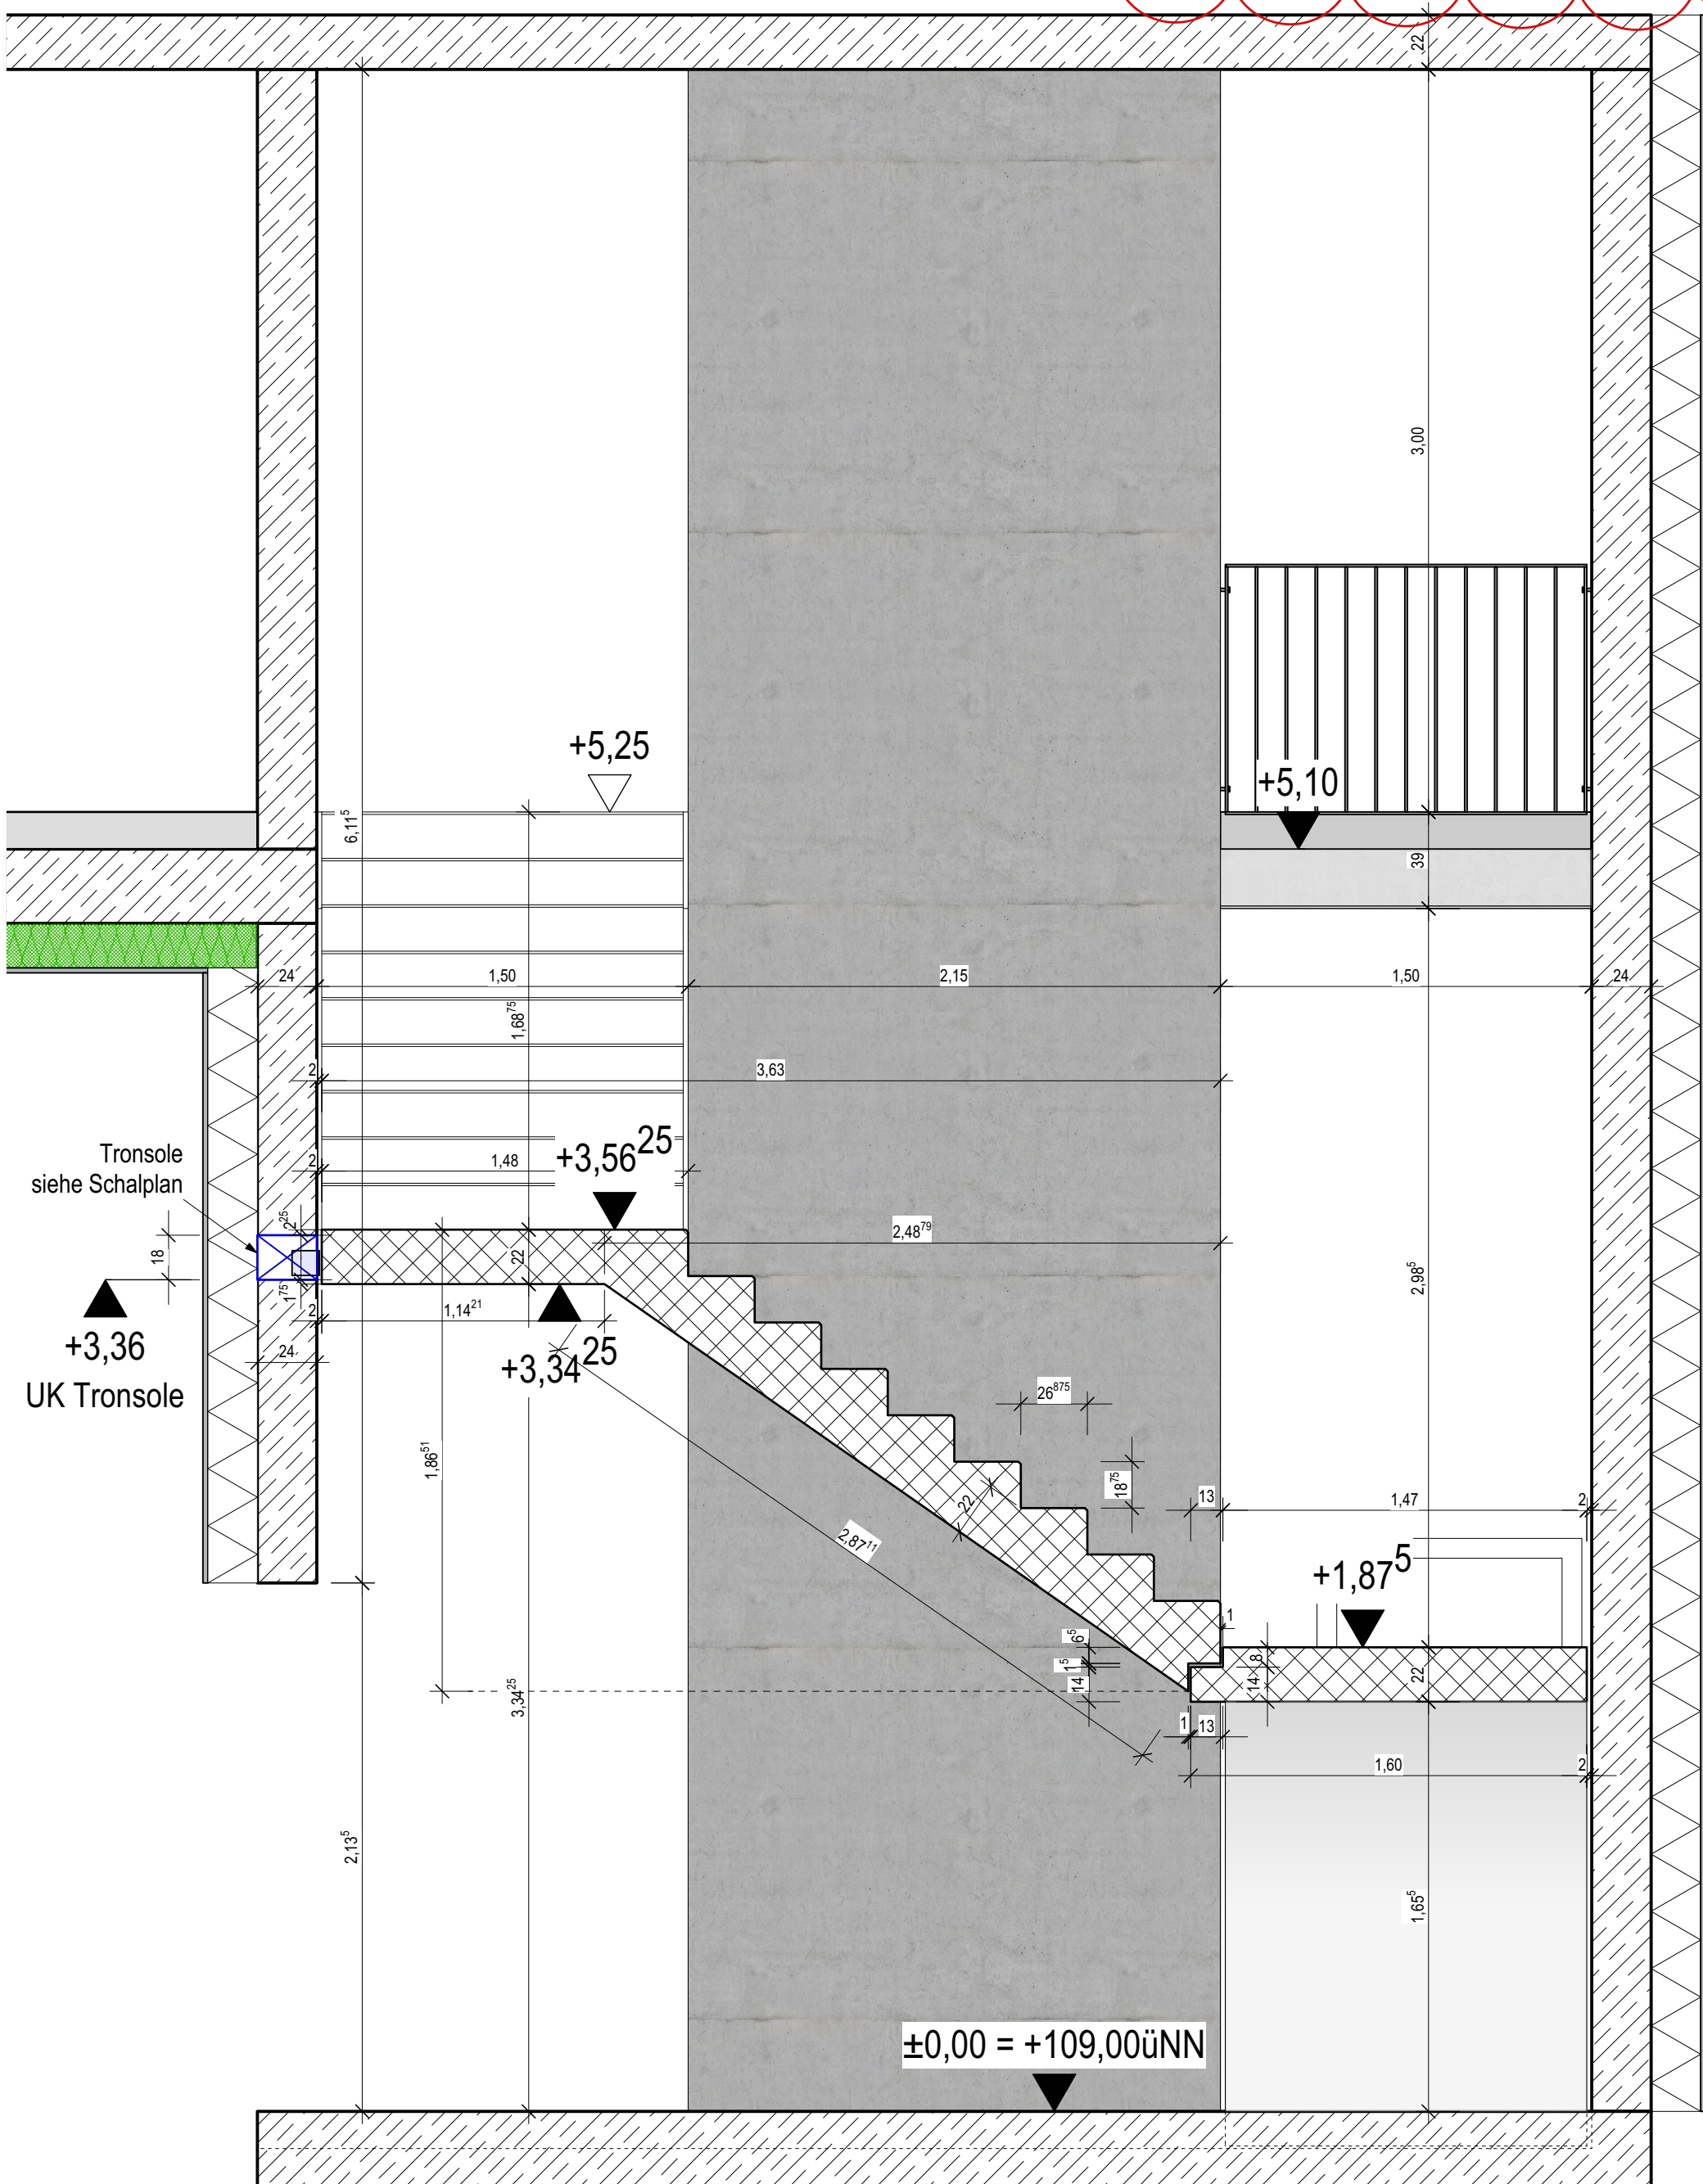

Schnitt 01 - Lauf 1 - M 1:25

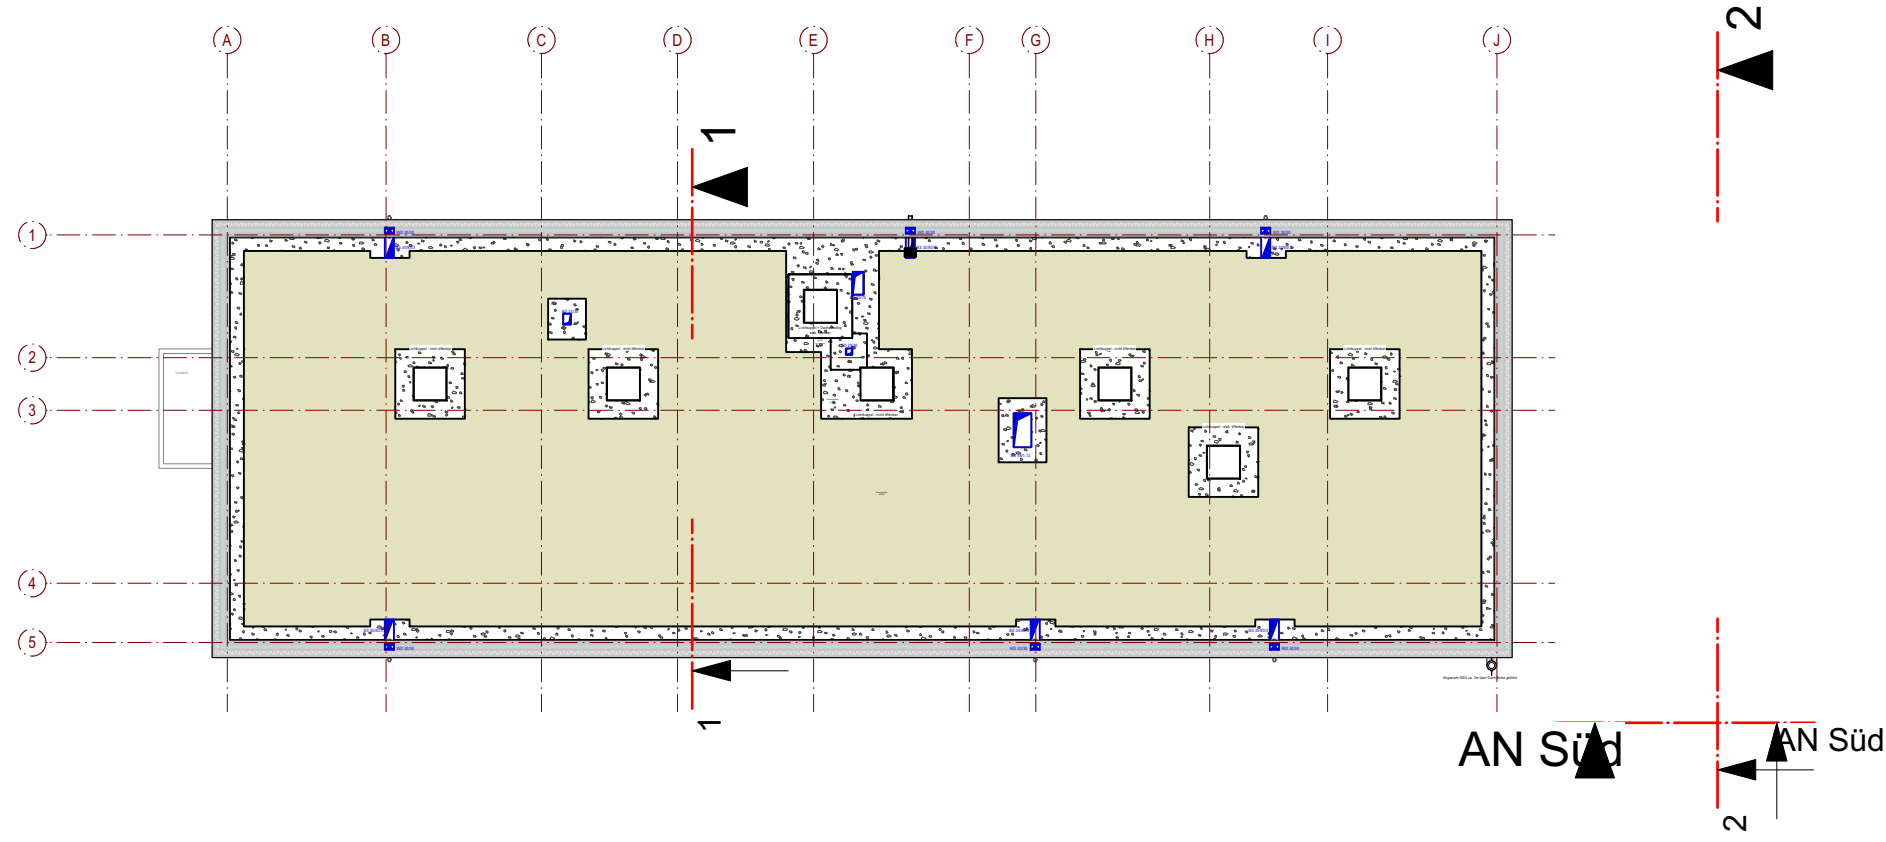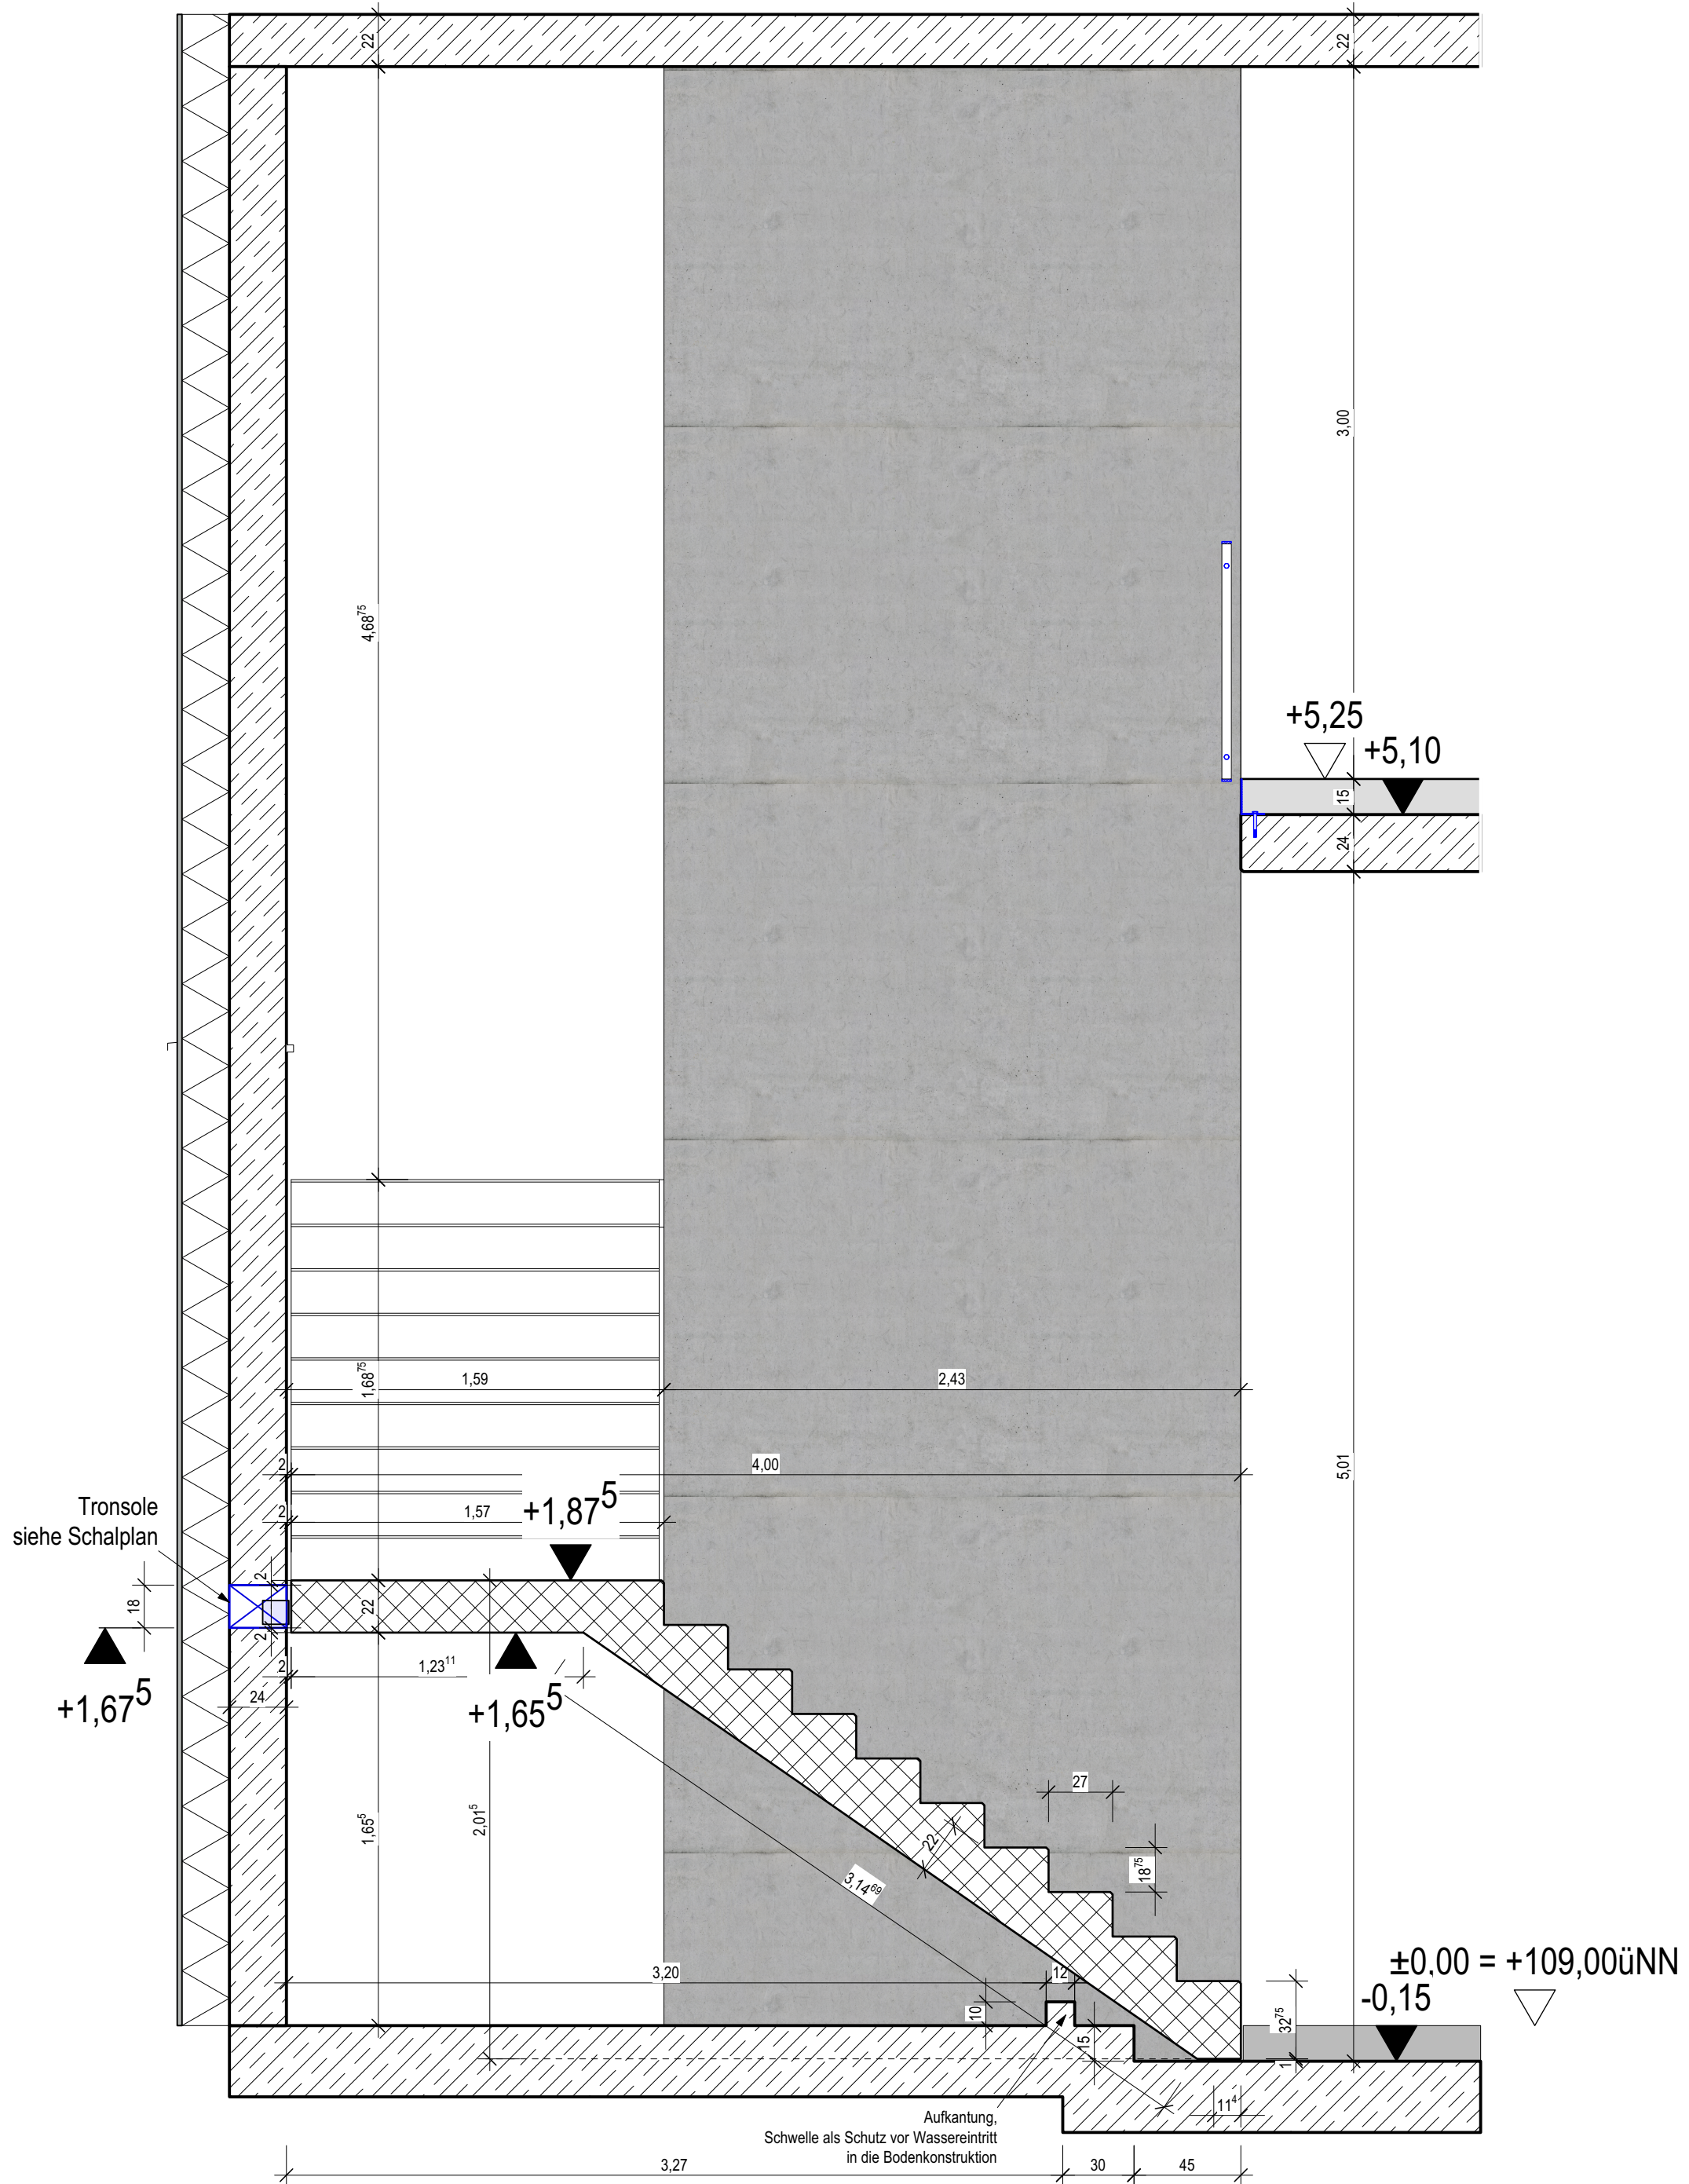

LPH 5

5-039-D Schnitte Treppenhaus 22.04.2026

Index	Kommentar	Datum	Gez.
D	Tronsolen dargestellt	22.04.2026	
C		22.04.2026	
B		22.04.2026	
A	aktualisierte Durchbruchplanung; Sturzunterkanten; Brandriegel	15.12.2025	MT



Projekt	Malteser Rettungswach Heidelberg Siemensstraße 26 69123 Heidelberg
Bauherr	Malteser Hilfsdienst gemeinnützige GmbH Regionalgeschäftsstelle Baden-Württemberg Ulmer Straße 231 70327 Stuttgart
Architekt	ARP Architektenpartnerschaft Stuttgart GbR Rotebühlstraße 169/1 70197 Stuttgart

Planinhalt **Schnitte Treppenhaus**

Projekt 21060	Plannummer 5-039-D	Index D	Architekten Partnerschaft Stuttgart ARP Rotebühlstraße 169/1 70197 Stuttgart Tel. 0711 604869-200 Fax 0711 604869-299 www.arp-stuttgart.de
Maßstab 1:25	Datum 22.04.2026	Bearbeiter MT	Format 1,2059266667m / 0,6059266667m
Datzi	Referenzhöhe EFH = OKFFB = ± 0,00 = 109,00 mÜNN		