



Planliste Architekten AFU

Nr	Index	Bezeichnung	M	Datum	Codierung
100	VA	Lageplan	200	21.08.2026	100_AFU LP
110	VA	Rohbauarbeiten	50	21.08.2026	110_AFU Rohbau
120	VA	Sandsteinarbeiten	50	21.08.2026	120_AFU Sandstein
130	VA	Metallarbeiten	50	21.08.2026	130_AFU Metall
140	VA	Detail Decke	5	21.08.2026	140_AFU DET Decke
141	VA	Detail Hublift	25	21.08.2026	141_AFU DET Lift


Grundriss
Maßstab 1:50

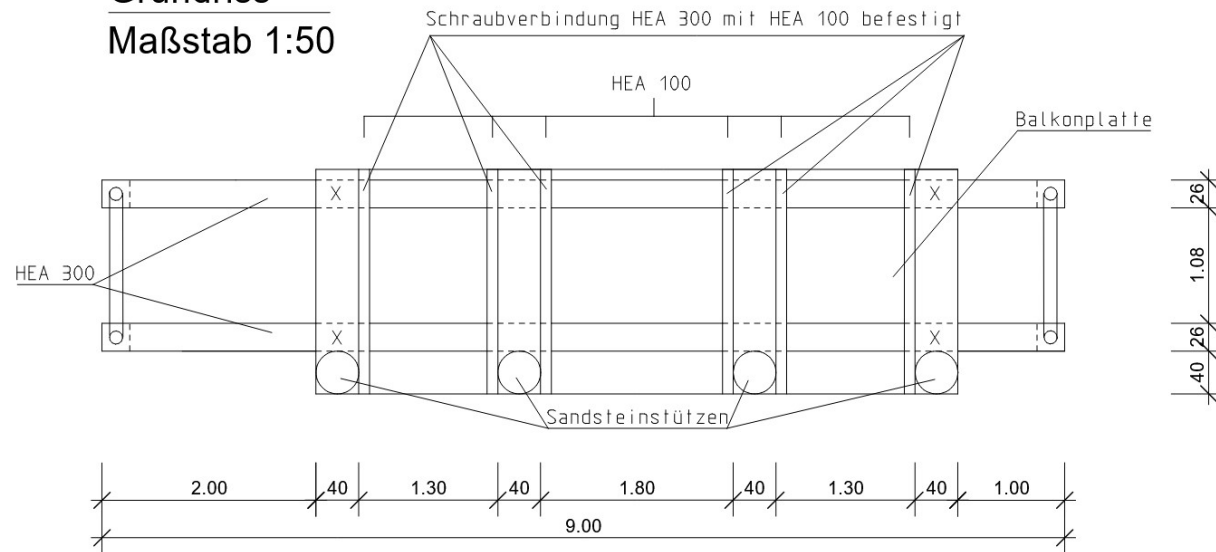

Längsansicht
Maßstab 1:50

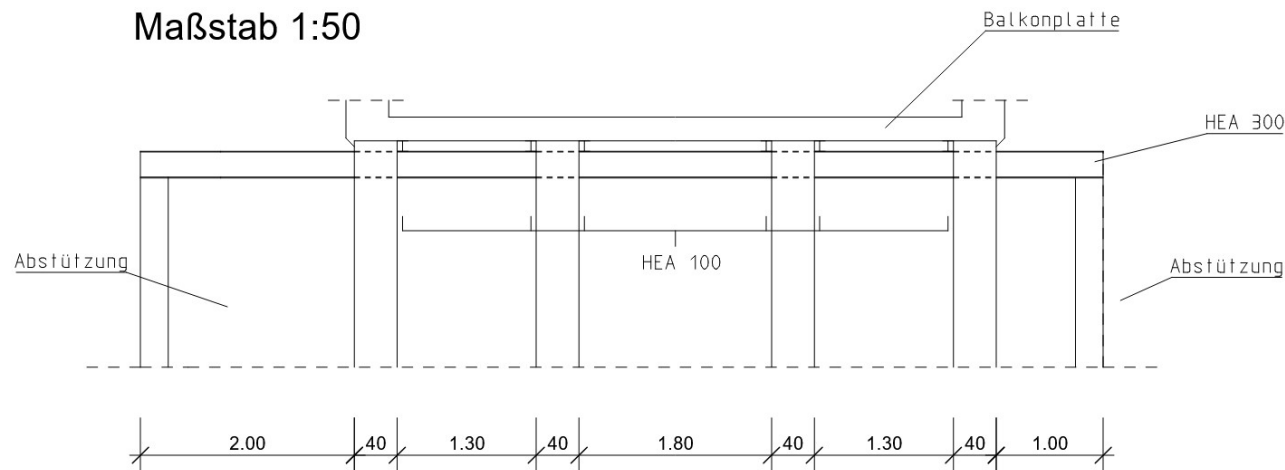


Queransicht
Maßstab 1:50

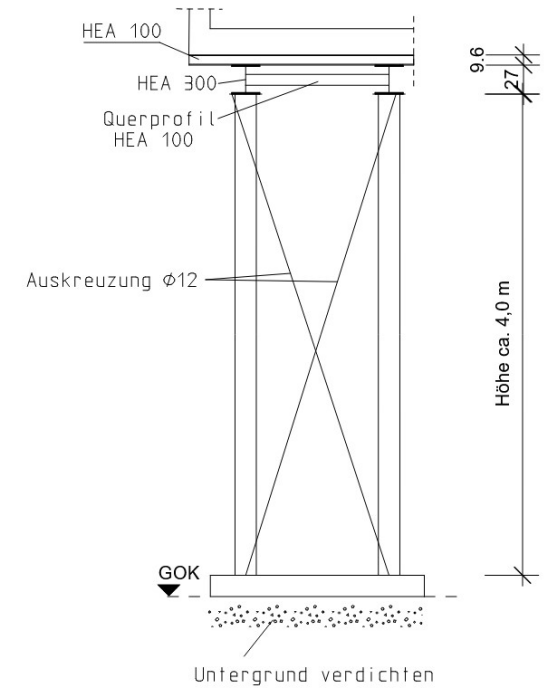

x Unterfütterung / Klotzung


Anlage 2 - Konstruktionsdetails
Sanierung Portikus

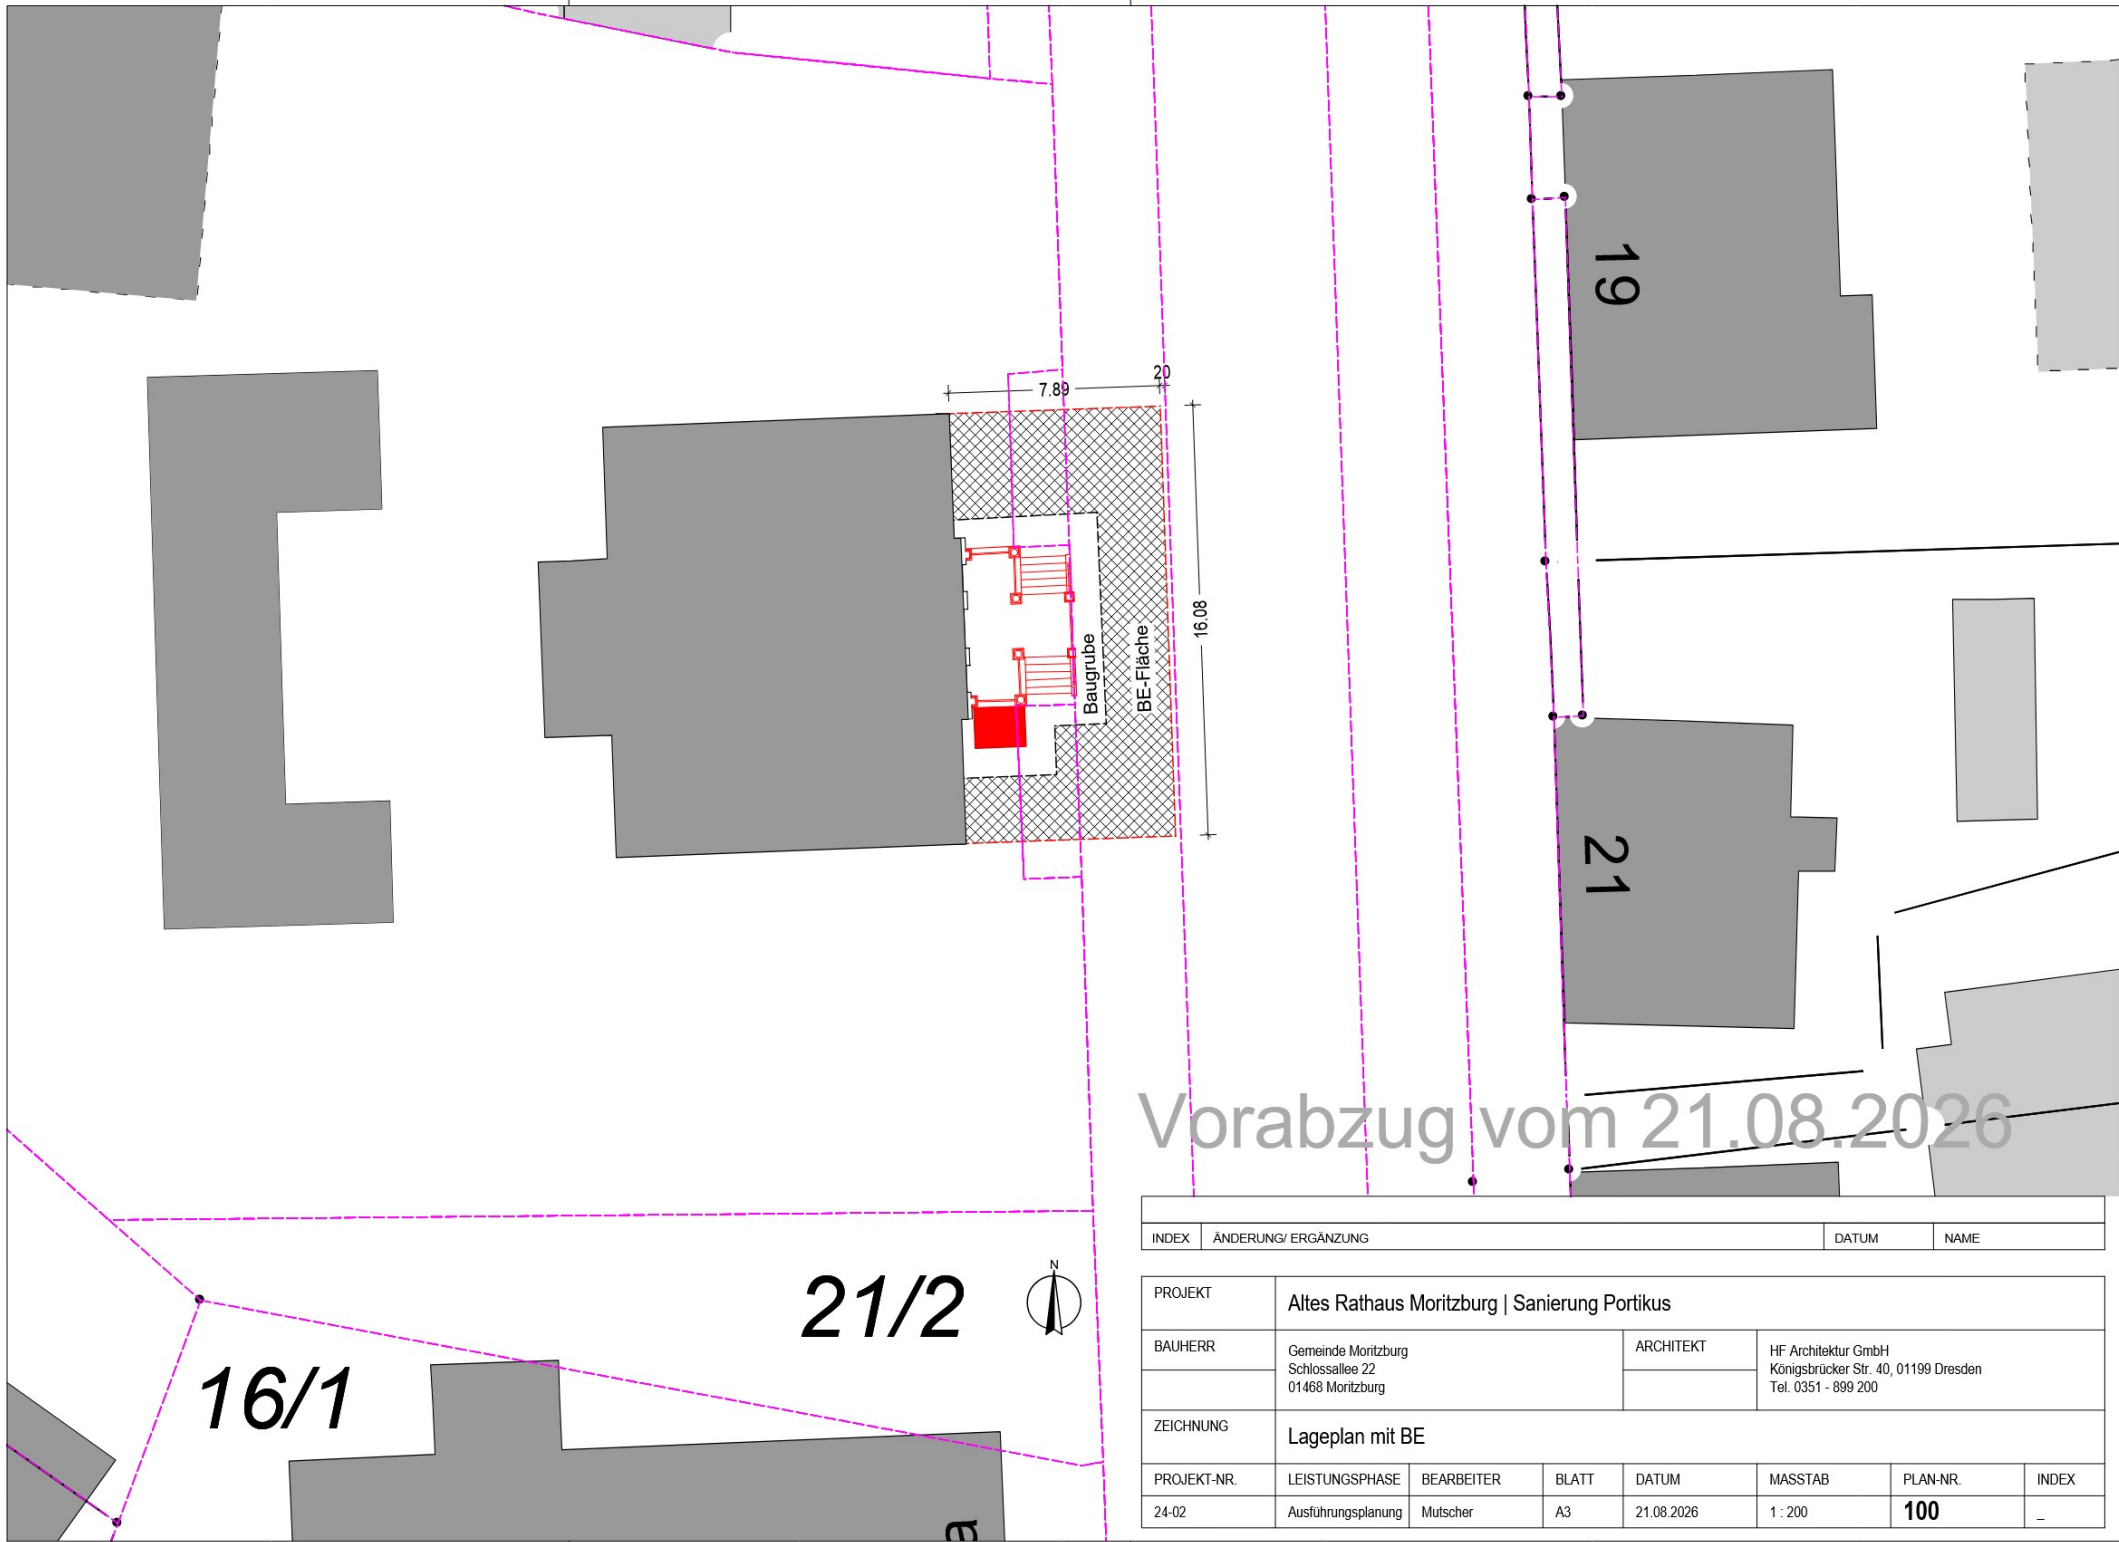

Vorabzug vom 21.08.2026

INDEX	ÄNDERUNG/ ERGÄNZUNG				DATUM	NAME	
PROJEKT		Altes Rathaus Moritzburg Sanierung Portikus					
BAUHERR	Gemeinde Moritzburg Schlossallee 22 01468 Moritzburg			ARCHITEKT	HF Architektur GmbH Königsbrücker Str. 40, 01199 Dresden Tel. 0351 - 899 200		
ZEICHNUNG		Lageplan mit BE					
PROJEKT-NR.	LEISTUNGSPHASE	BEARBEITER	BLATT	DATUM	MASSTAB	PLAN-NR.	INDEX
24-02	Ausführungsplanung	Mutscher	A3	21.08.2026	1 : 200	100	–


H/B = 297 / 420 (0.12m²)

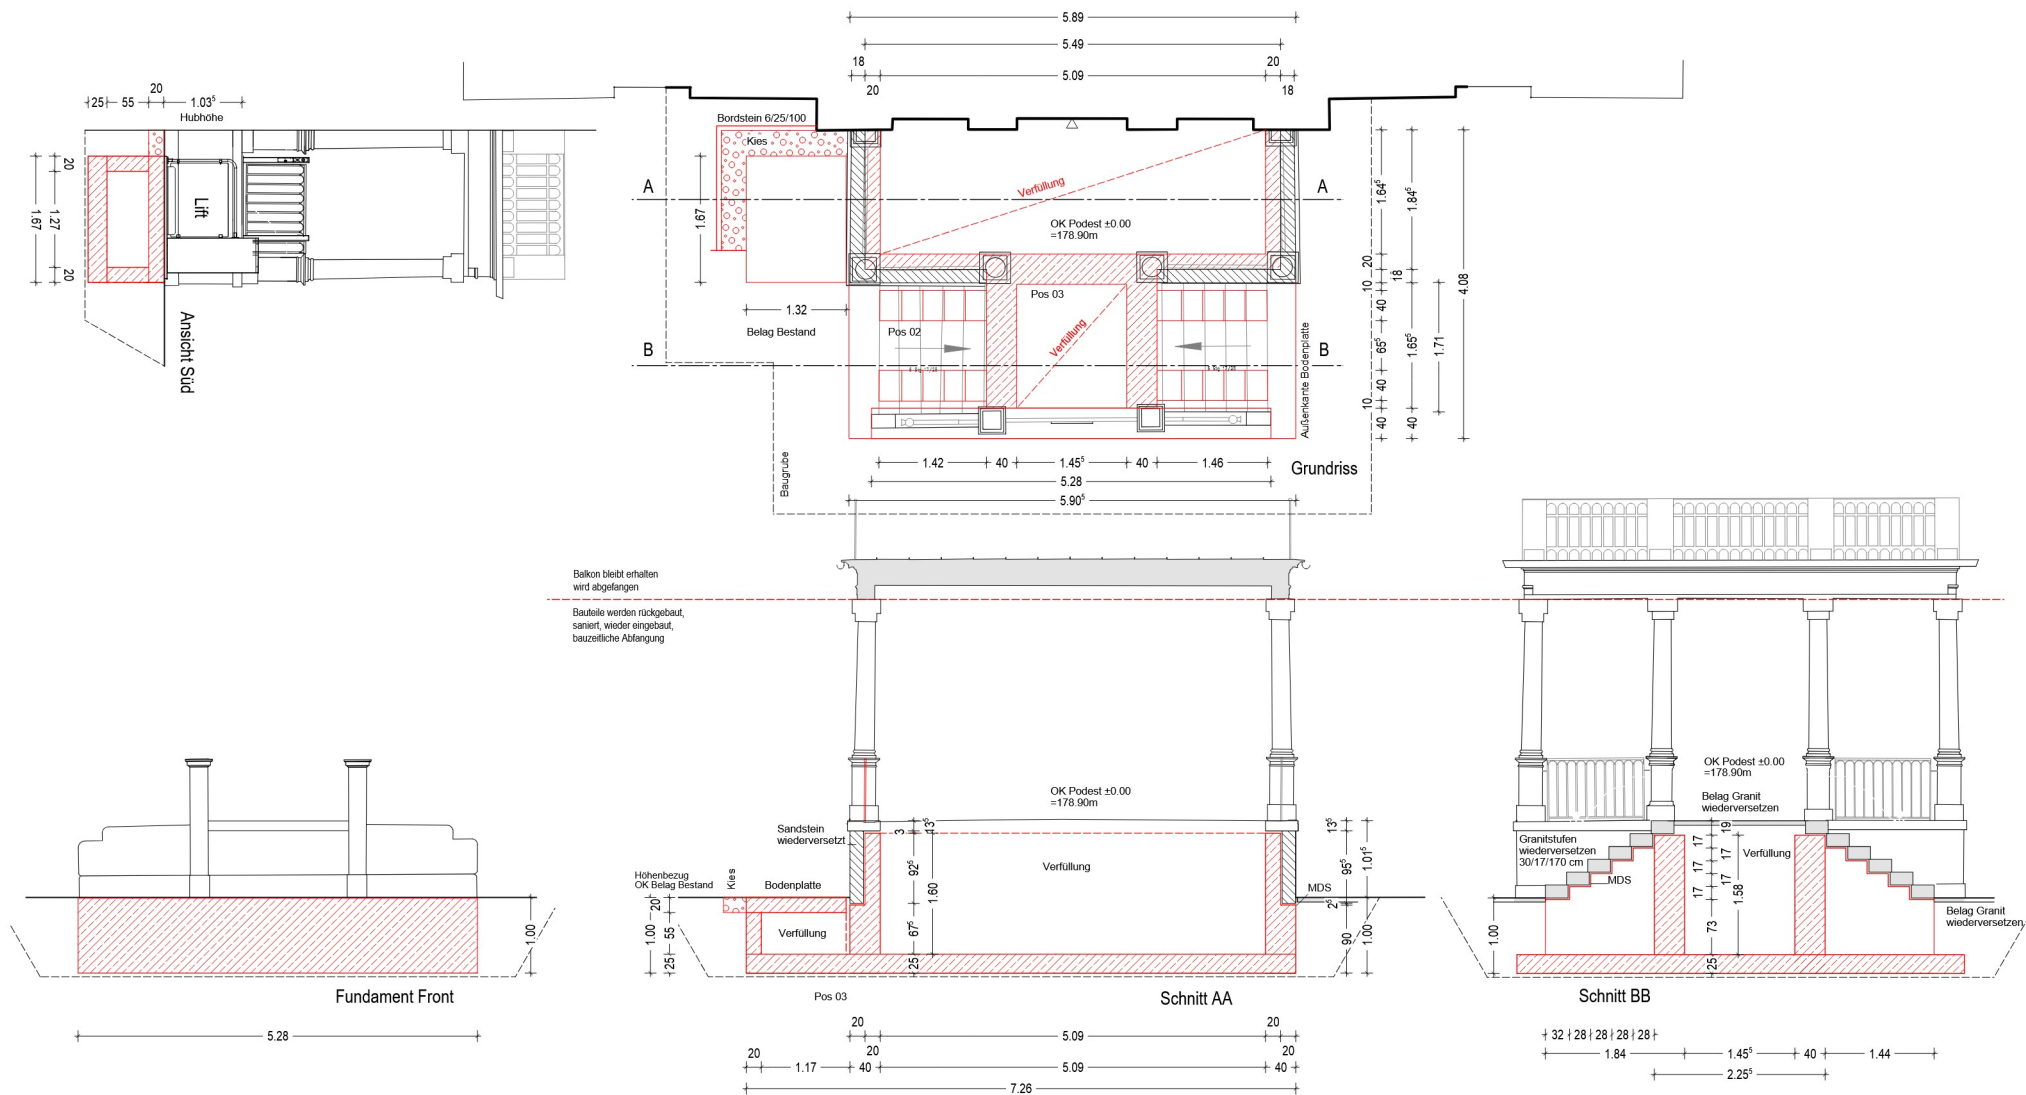

Vorabzug vom 21.08.2026

INDEX		ÄNDERUNG/ ERGÄNZUNG		DATUM	NAME		
PROJEKT		Altes Rathaus Moritzburg Sanierung Portikus					
BAUHERR	Gemeinde Moritzburg Schlossallee 22 01468 Moritzburg		ARCHITEKT	HF Architekt GmbH Königsbrücker Str. 40, 01199 Dresden Tel. 0351 - 899 200			
ZEICHNUNG	Rohbauarbeiten						
PROJEKT-NR.	LEISTUNGSPHASE	BEARBEITER	BLATT	DATUM	MASSTAB	PLAN-NR.	INDEX
24-02	Ausführungsplanung	Mutscher	A2	21.08.2026	1 : 50	110	-

H/B = 420 / 594 (0.25m²)

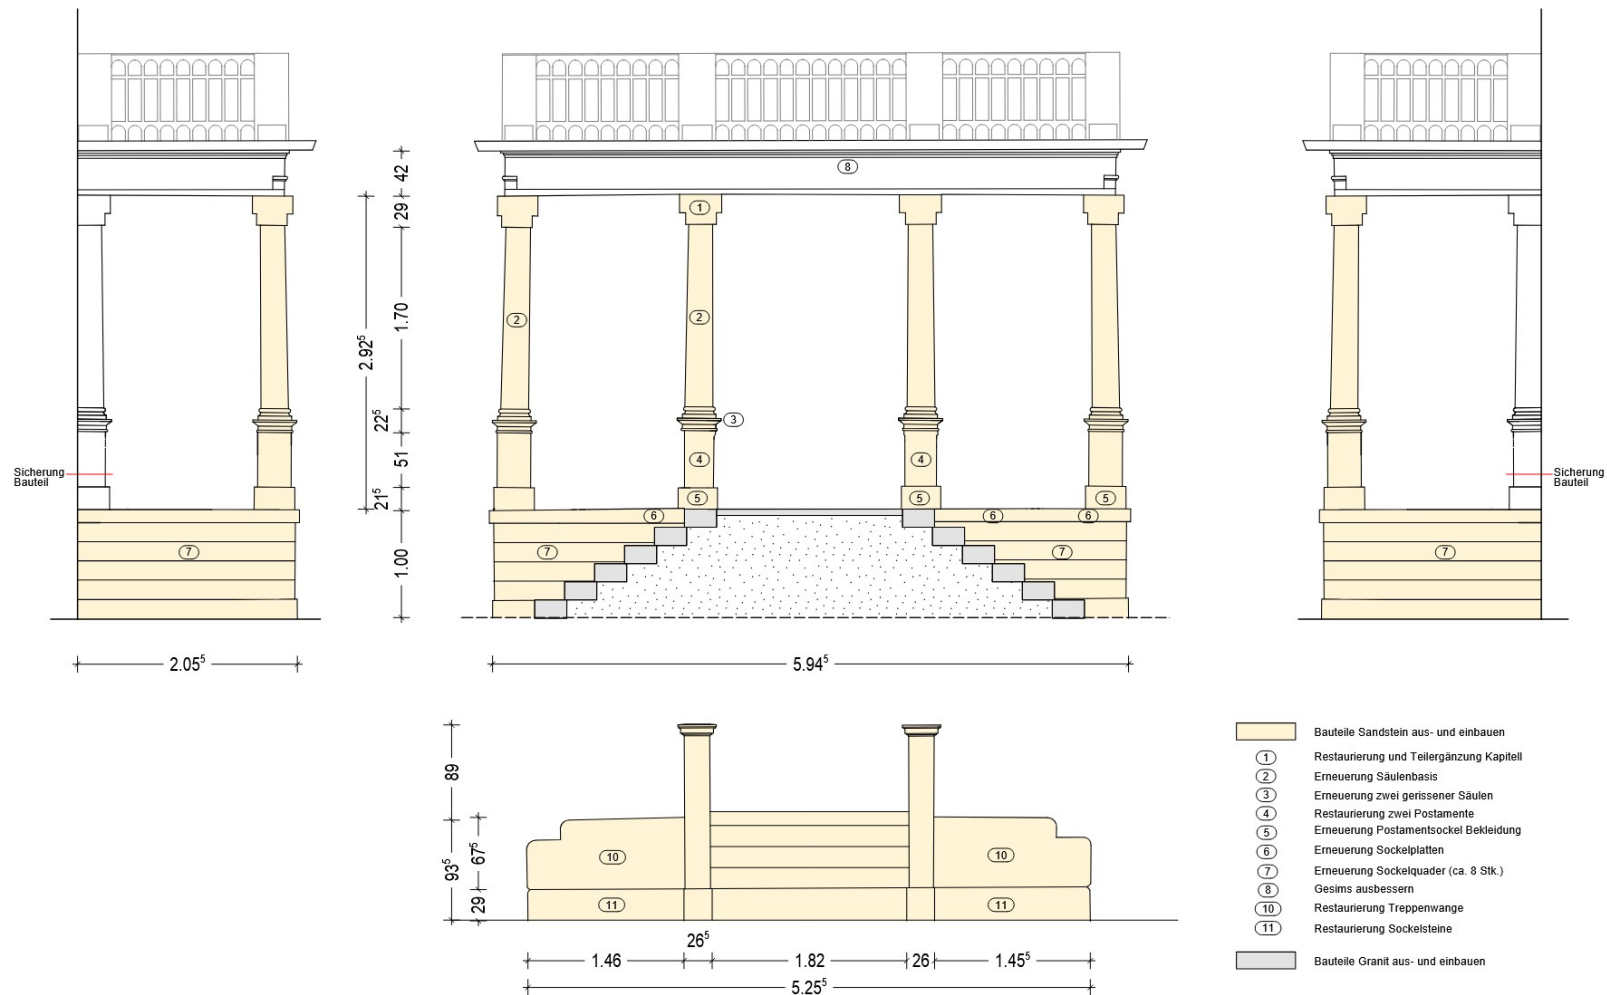


- 1 Bauteile Sandstein aus- und einbauen
- 2 Restaurierung und Teilergänzung Kapitell
- 3 Erneuerung Säulenbasis
- 4 Erneuerung zwei gerissener Säulen
- 5 Restaurierung zwei Postamente
- 6 Erneuerung Postamentsockel Bekleidung
- 7 Erneuerung Sockelplatten
- 8 Erneuerung Sockelquader (ca. 8 Stk.)
- 9 Gesims ausbessern
- 10 Restaurierung Treppenwange
- 11 Restaurierung Sockelsteine
- 12 Bauteile Granit aus- und einbauen

Vorabzug vom 21.08.2026

INDEX	ÄNDERUNG/ ERGÄNZUNG				DATUM	NAME	
PROJEKT	Altes Rathaus Moritzburg Sanierung Portikus						
BAUHERR	Gemeinde Moritzburg Schlossallee 22 01468 Moritzburg			ARCHITEKT	HF Architektur GmbH Königsbrücker Str. 40, 01199 Dresden Tel. 0351 - 899 200		
ZEICHNUNG	Sandsteinarbeiten						
PROJEKT-NR.	LEISTUNGSPHASE	BEARBEITER	BLATT	DATUM	MASSTAB	PLAN-NR.	INDEX
24-02	Ausführungsplanung	Mutscher	A3	21.08.2026	1 : 50	120	–


H/B = 297 / 420 (0.12m²)

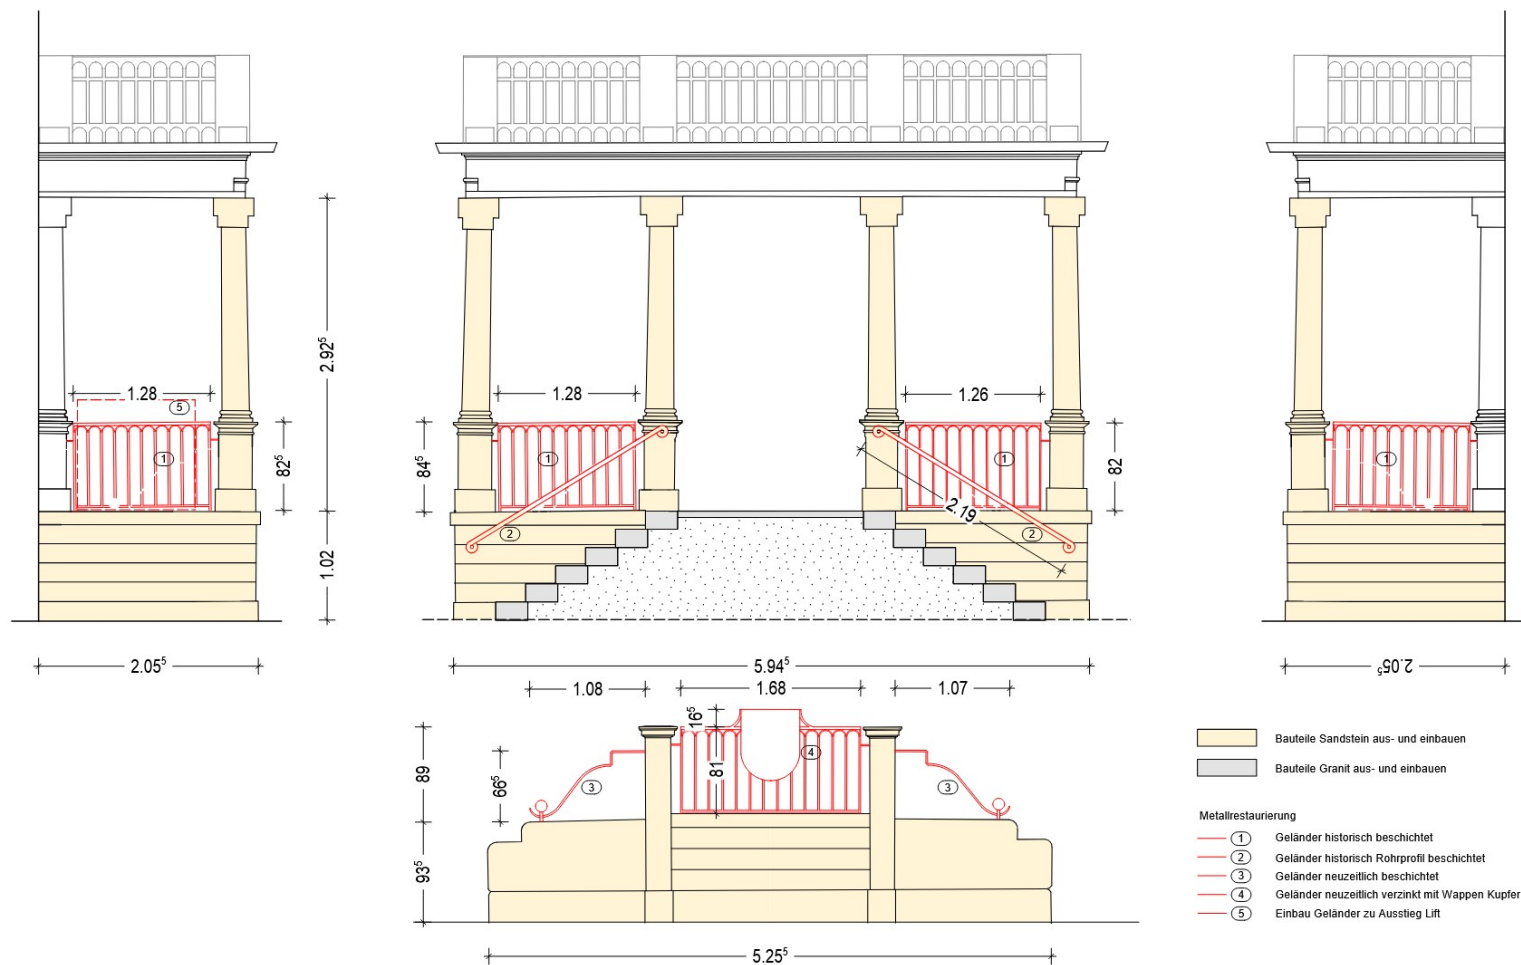

Vorabzug vom 21.08.2026


INDEX	ÄNDERUNG/ ERGÄNZUNG				DATUM	NAME	
PROJEKT	Altes Rathaus Moritzburg Sanierung Portikus						
BAUHERR	Gemeinde Moritzburg Schlossallee 22 01468 Moritzburg			ARCHITEKT	HF Architektur GmbH Königsbrücker Str. 40, 01199 Dresden Tel. 0351 - 899 200		
ZEICHNUNG	Metallarbeiten						
PROJEKT-NR.	LEISTUNGSPHASE	BEARBEITER	BLATT	DATUM	MASSTAB	PLAN-NR.	INDEX
24-02	Ausführungsplanung	Mutscher	A3	21.08.2026	1 : 50	130	–

H/B = 297 / 420 (0.12m²)

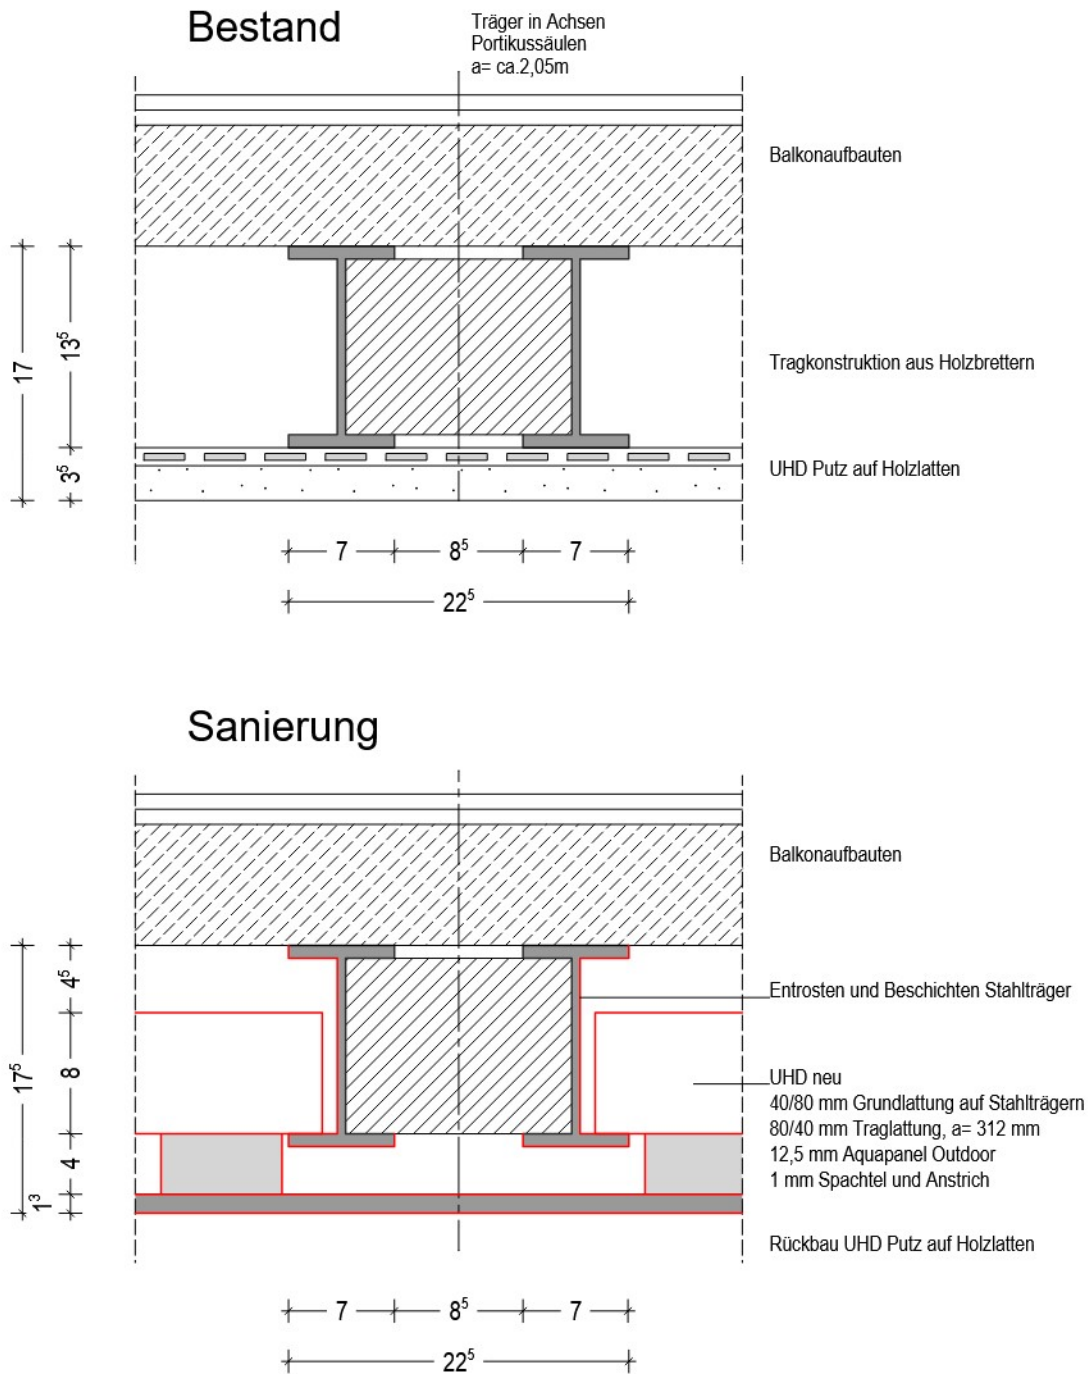

Vorabzug vom 21.08.2026

INDEX	ÄNDERUNG/ ERGÄNZUNG				DATUM	NAME	
PROJEKT	Altes Rathaus Moritzburg Sanierung Portikus						
BAUHERR	Gemeinde Moritzburg Schlossallee 22 01468 Moritzburg			ARCHITEKT	HF Architektur GmbH Königsbrücker Str. 40, 01199 Dresden Tel. 0351 - 899 200		
ZEICHNUNG	Detail Decke						
PROJEKT-NR.	LEISTUNGSPHASE	BEARBEITER	BLATT	DATUM	MASSTAB	PLAN-NR.	INDEX
24-02	Ausführungsplanung	Mutscher	A4	21.08.2026	1 : 5	140	–

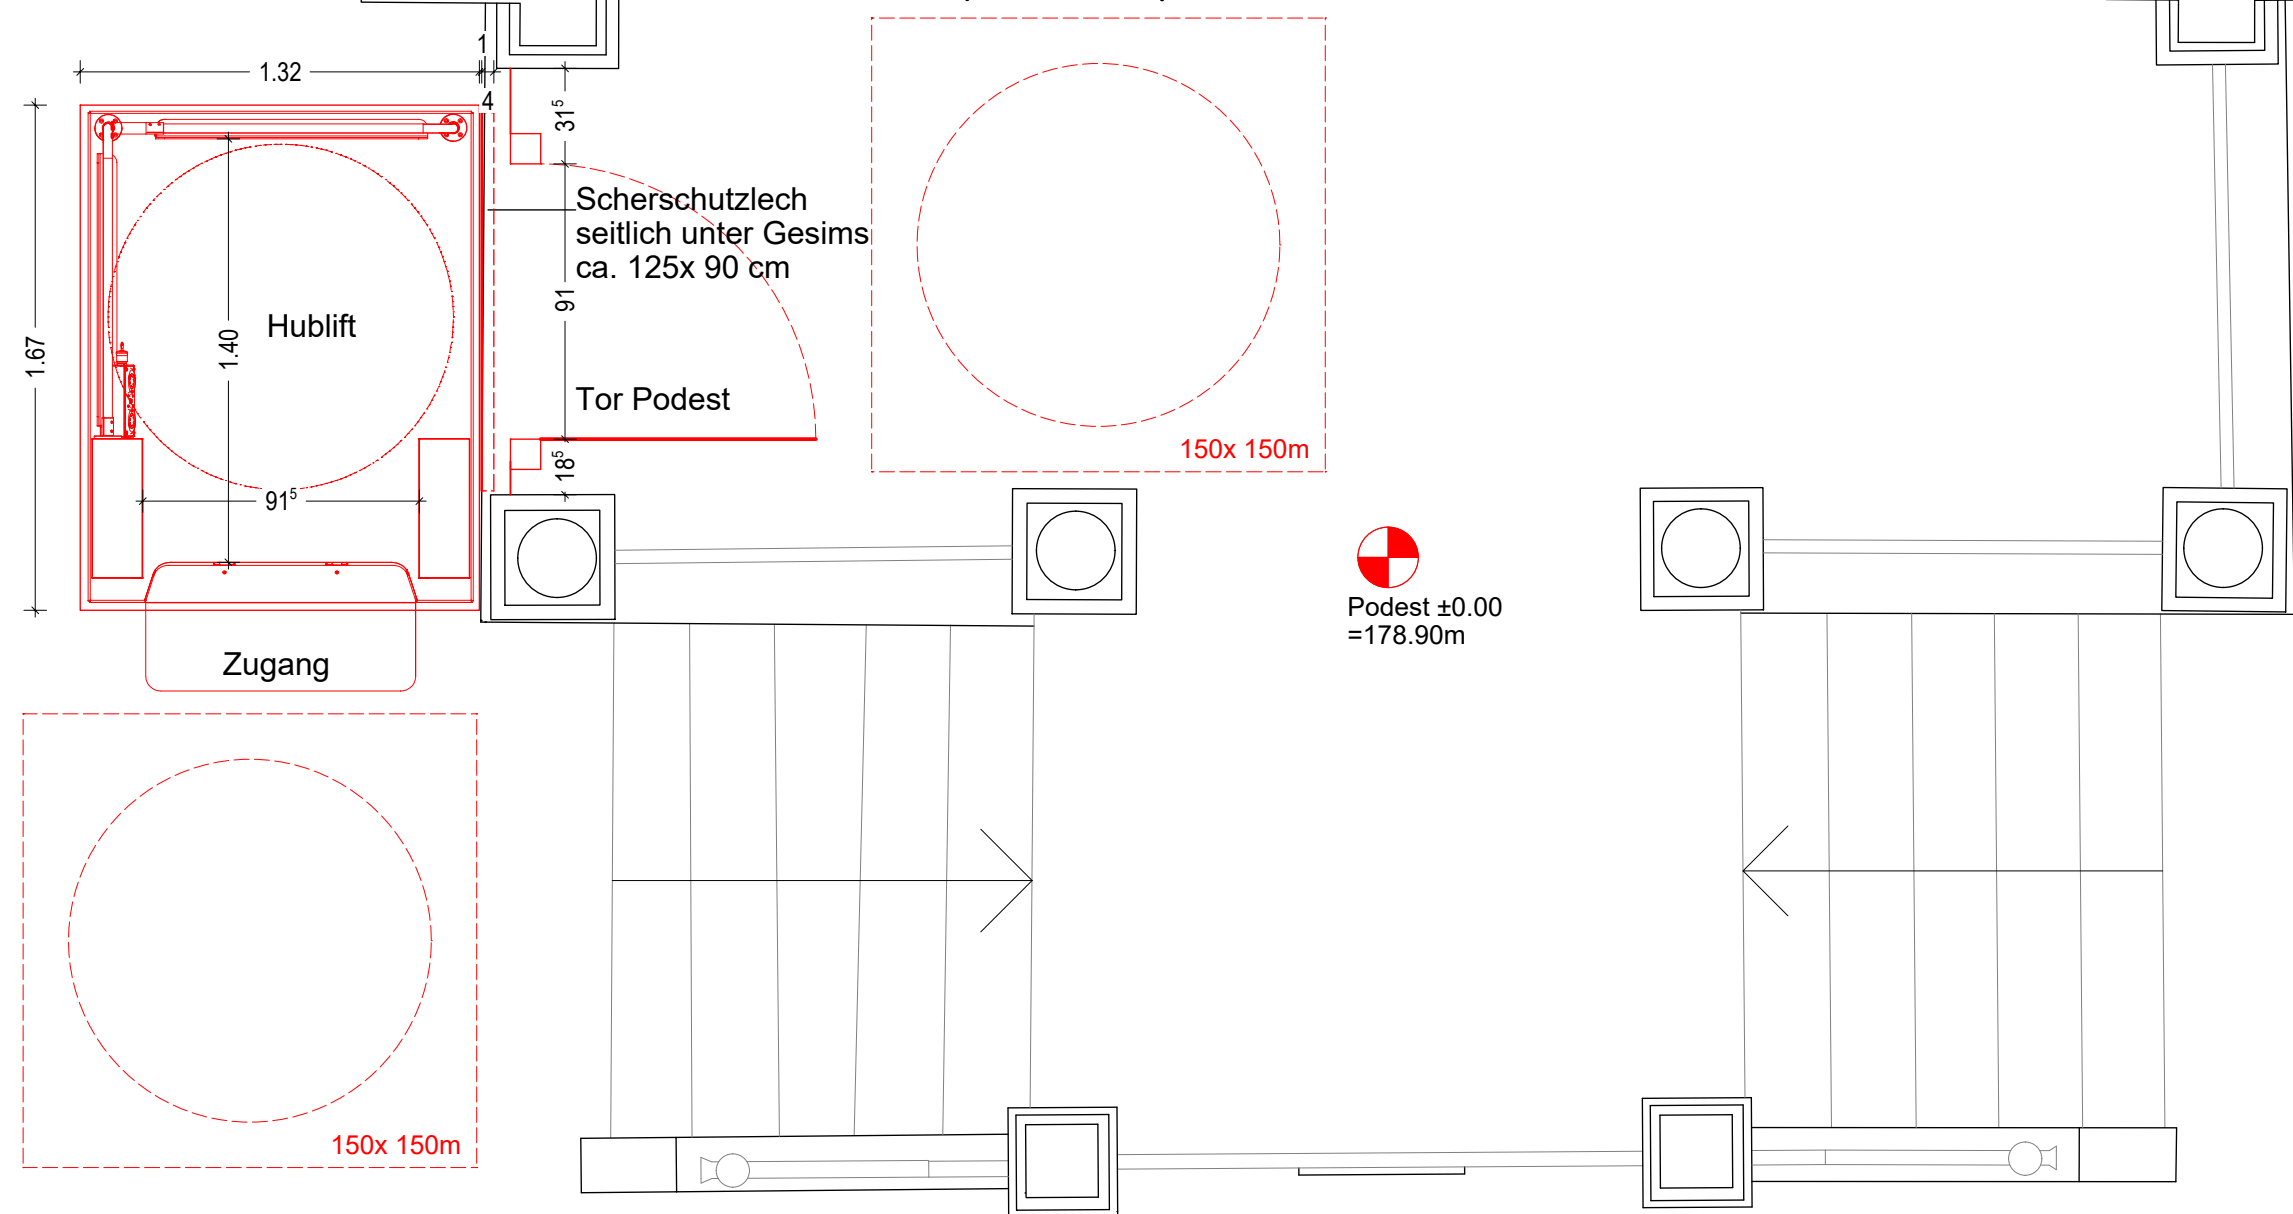

Vorabzug vom 02.09.2026

INDEX	ÄNDERUNG/ ERGÄNZUNG				DATUM	NAME	
PROJEKT	Altes Rathaus Moritzburg Sanierung Portikus						
BAUHERR	Gemeinde Moritzburg Schlossallee 22 01468 Moritzburg			ARCHITEKT	HF Architektur GmbH Königsbrücker Str. 40, 01199 Dresden Tel. 0351 - 899 200		
ZEICHNUNG	Detail Hublift						
PROJEKT-NR.	LEISTUNGSPHASE	BEARBEITER	BLATT	DATUM	MASSTAB	PLAN-NR.	INDEX
24-02	Ausführungsplanung	Mutscher	A3	21.08.2026	1 : 25	141	–