


Legende:

vorhanden	Bezeichnung	vorhanden	Bezeichnung
—	Grenze	●	Mast
—	Hochbord	○	Leitpfosten
- - - -	Tiefbord	○	Pfosten / Poller
~~~~~	Hecke	□	Pfeiler
⊕	Leuchten	○	Baum
⊕	Schachtdeckel	⊕	Schaltschrank
⊕	Trumme	⊕	Oberflurhydrant
⊕	Gasschieber	⊕	Unterflurhydrant
⊕	Wasserschieber	—	SW-Kanal
⊕	Kabelschacht	—	RW-Kanal

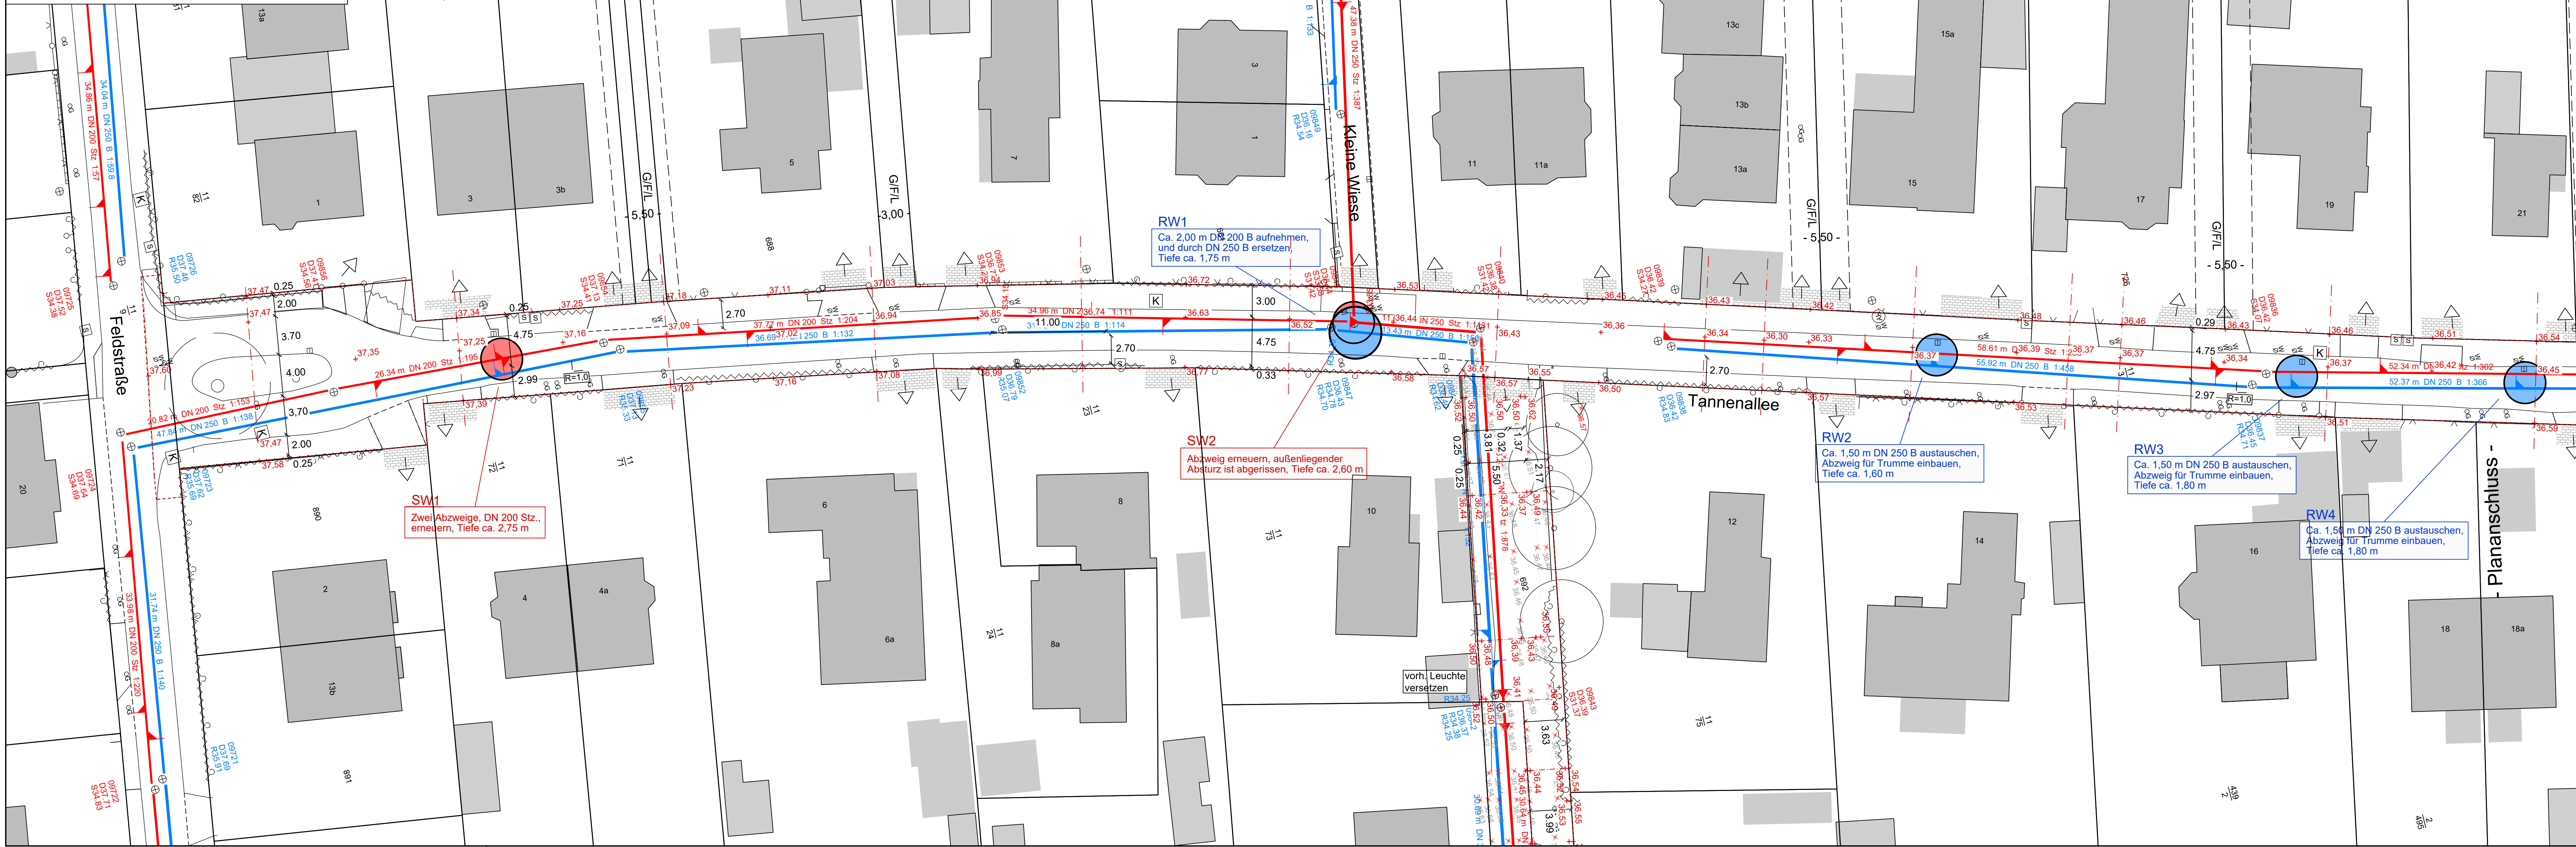

NUR FÜR AUSSCHREIBUNG!

-	-	-	-
Nr.	Art der Änderung	Datum	Zeichen

	<b>Waack + Dähn</b> Ingenieurbüro GmbH Utzburger Straße 476, 22844 Norderstedt Tel.: 040 526 837 0, info@wud-ing.de	bearbeitet: Heinrichs gezeichnet: Hägermann Datei: P:\671-Tannenallee\CAD\Lage-7.dwg Datum der Ausfertigung: 12.10.2026
	Verfasser:	

	Stadt Norderstedt Rathausallee 50 22846 Norderstedt Tel.: 040 53595 - 0 info@norderstedt.de www.norderstedt.de	gesehen / geprüft:

AUSFÜHRUNGSPLANUNG

Stadt Norderstedt Tannenallee zwischen Feldstraße und Achter de Dannen	Amt für Stadtentwicklung, Umwelt und Verkehr	Unterlage / Blatt-Nr.: 16.6 / 1 Lageplan Kanalsanierung
Lagesystem: ETRS 89/UTM	Höhensystem: DHHN2016	Maßstab: 1 : 250

Ausbau der Tannenallee zwischen Feldstraße und Achter de Dannen	
bearbeitet:	geprüft:
Datum:	Datum:
aufgestellt:	freigegeben:
Datum:	Datum: